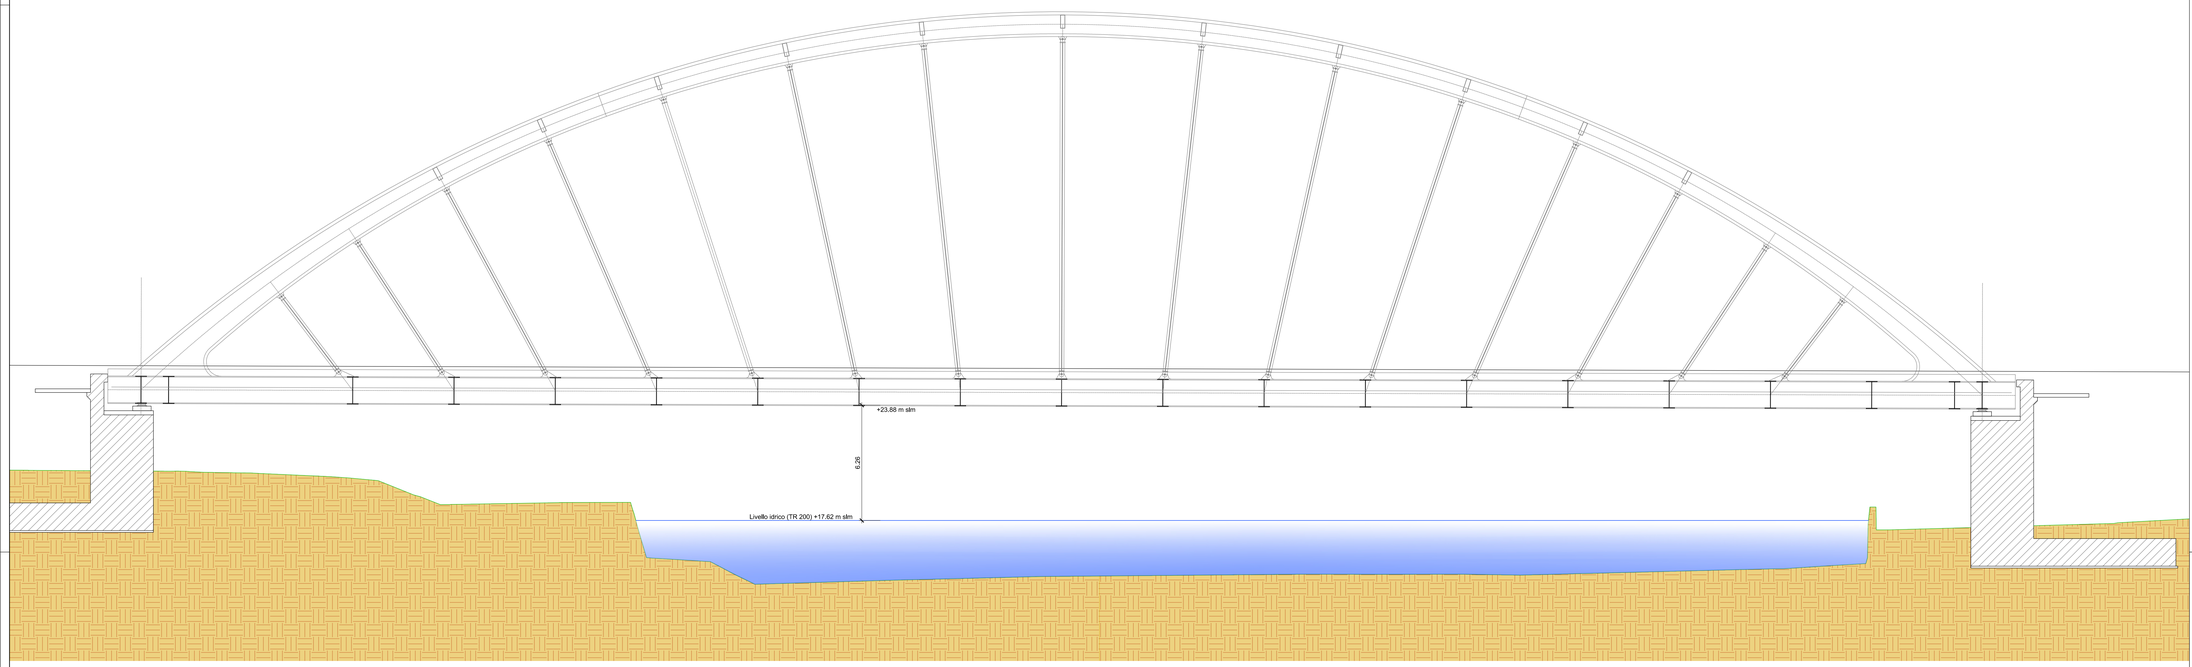


anas
GRUPPO FS ITALIANE

Direzione Tecnica

S.S. n°1 AURELIA
VARIANTE ALL'ABITATO DI IMPERIA
LOTTO 1
DA SVINCOLO TORRENTE PRINO A SVINCOLO IMPERO

PROGETTO DEFINITIVO — COD. GE271

PROGETTAZIONE:
RAGGRUPPAMENTO
TEMPORANEO PROGETTISTI

MANDATARIA: PRO ITER Progetti Infrastrutture Territorio s.r.l.

MANDANTI: ViA INGEGNERIA

IL RESPONSABILE DELL'INTEGRAZIONE DELLE PRESTAZIONI SPECIALISTICHE:
Ing. Riccardo Formichi – Società Pro iter Srl
Ordine Ingegneri Provincia di Milano n. 18045

IL GEOLOGO:
Geol. Massimo Mezzanzanica – Società Pro iter Srl
Ordine Geologi Regione Lombardia n. A762

IL COORDINATORE PER LA SICUREZZA IN FASE DI PROGETTAZIONE:
Ing. Matteo Di Chiacchio – Società Pro iter Srl
Ordine Ingegneri Provincia di Milano n. A 31189

VISTO: IL RESP. DEL PROCEDIMENTO:
Ing. Fabrizio Cardone

PROTOCOLLO: DATA:

IL PROGETTISTA:
Ing. Riccardo Formichi – Società Pro iter Srl
Ordine Ingegneri Provincia di Milano n. 18045

ORDINE DEGLI INGEGNERI DELLA PROVINCIA DI MILANO — DOTT.ING. FORMICHI RICCARDO — Sez.A Settore: a) civile e ambientale b) industriale c) dell'informazione — n. A 18045

03 - IDROLOGIA ED IDRAULICA
03.01 - INTERFERENZE CON IL RETICOLO IDROGRAFICO
Studio Idraulico - Sezioni trasversali Torrente Impero

CODICE PROGETTO		NOME FILE	REVISIONE	SCALA
PROGETTO: DPGE271	LIV. PROG.: D 23	T00ID01IDRSZ04B.pdf	B	1:100
		CODICE ELAB.: T00ID01IDRSZ04		

REV.	DESCRIZIONE	DATA	REDATTO	VERIFICATO	APPROVATO
D					
C					
B	REVISIONE A SEGUITO DI ISTRUTTORIA ANAS PER AVVIO PROCEDURA VIA	Maggio 2024	Argiro	Bezzo	Formichi
A	EMISSIONE	Gennaio 2024	Argiro	Bezzo	Formichi