


Profilo AP01
da Km 0+000.00
a Km 0+232.08

Scala 1:5000/500


Q.Rif. : 0.00

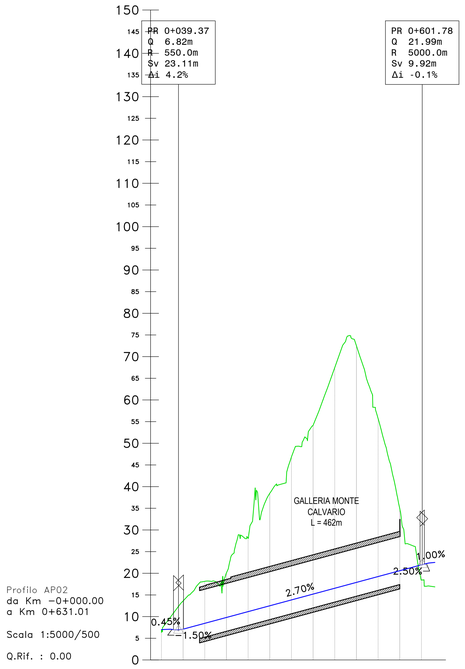

Profilo AP02
da Km -0+000.00
a Km 0+631.01

Scala 1:5000/500


Q.Rif. : 0.00

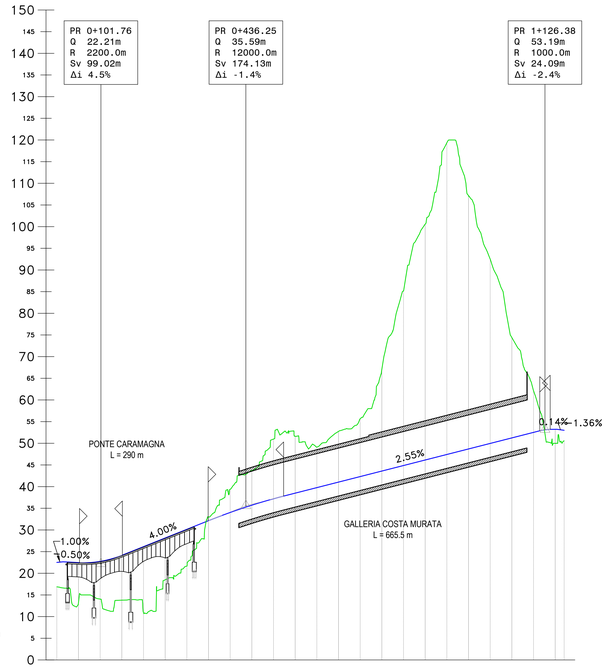

Profilo AP03
da Km 0+000.00
a Km 1+170.68

Scala 1:5000/500

Q.Rif. : 0.00

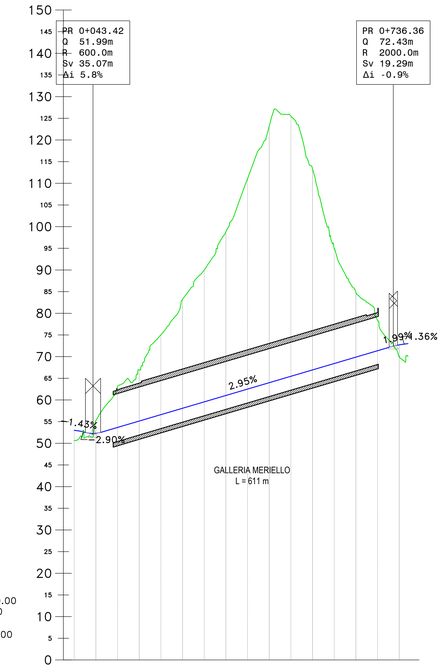

Profilo AP04
da Km -0+000.00
a Km 0+771.00

Scala 1:5000/500


Q.Rif. : 0.00

PROGRESSIVE	0+000.00	0+050.00	0+100.00	0+150.00	0+200.00	0+232.08
QUOTE PROGETTO	8.55	9.45	9.30	4.60	4.95	7.28
DIFFERENZA QUOTE	4.31	6.18	4.70	3.30	0.15	0.56
ANDAM. PLANIMETRICO	Lrett=101.95m		R=1000.00m	A=580.00		Lrett=101.13m

PROGRESSIVE	0+000.00	0+050.00	0+100.00	0+150.00	0+200.00	0+250.00	0+300.00	0+350.00	0+400.00	0+450.00	0+500.00	0+550.00	0+600.00	0+631.01
QUOTE PROGETTO	7.08	7.10	8.45	18.14	20.80	11.15	26.12	18.90	16.83	13.85	15.30	16.55	17.90	18.75	20.60	21.43	22.59
DIFFERENZA QUOTE	0.00	0.00	0.00	0.00	0.00	0.00	0.00	0.00	0.00	0.00	0.00	0.00	0.00	0.00	0.00	0.00	0.00
ANDAM. PLANIMETRICO	L=181.91m R=750.00m				L=83.33m A=250.00			Lrett=170.40m			L=65.33m A=140.00		L=130.03m R=300.00m				

PROGRESSIVE	0+000.01	0+050.00	0+100.00	0+150.00	0+200.00	0+250.00	0+300.00	0+350.00	0+400.00	0+450.00	0+500.00	0+550.00	0+600.00	0+650.00	0+700.00	0+750.00	0+800.00	0+850.00	0+900.00	0+950.00	1+000.00	1+050.00	1+100.00	1+150.00	1+170.68
QUOTE PROGETTO	22.50	23.82	23.74	24.74	26.14	28.14	30.14	33.14	34.04	35.72	35.67	35.49	36.72	39.72	41.04	45.32	46.32	43.59	44.87	46.87	48.14	49.87	51.40	52.52	54.28	55.08
DIFFERENZA QUOTE	5.43	9.19	8.70	10.35	15.21	9.66	8.49	0.88	5.37	7.99	13.78	13.13	9.37	11.70	13.33	23.49	40.28	54.43	71.94	58.46	42.55	23.16	9.62	3.25	2.43	
ANDAM. PLANIMETRICO	L=305.96m R=1590.00m							L=176.67m A=530.00																		

PROGRESSIVE	0+000.00	0+050.00	0+100.00	0+150.00	0+200.00	0+250.00	0+300.00	0+350.00	0+400.00	0+450.00	0+500.00	0+550.00	0+600.00	0+650.00	0+700.00	0+750.00	0+771.00
QUOTE PROGETTO	53.00	52.29	53.68	53.16	56.81	58.09	59.56	61.04	62.51	63.89	65.15	66.84	68.54	70.36	72.71	73.50	73.50
DIFFERENZA QUOTE	2.43	2.95	9.40	11.79	18.40	25.16	30.45	37.75	48.56	59.20	69.01	76.35	86.54	94.83	104.98	7.80	3.50
ANDAM. PLANIMETRICO	Lrett=128.50m		R=98.00m A=280.00		L=181.72m R=800.00m		L=98.00m A=280.00		Lrett=264.00m								

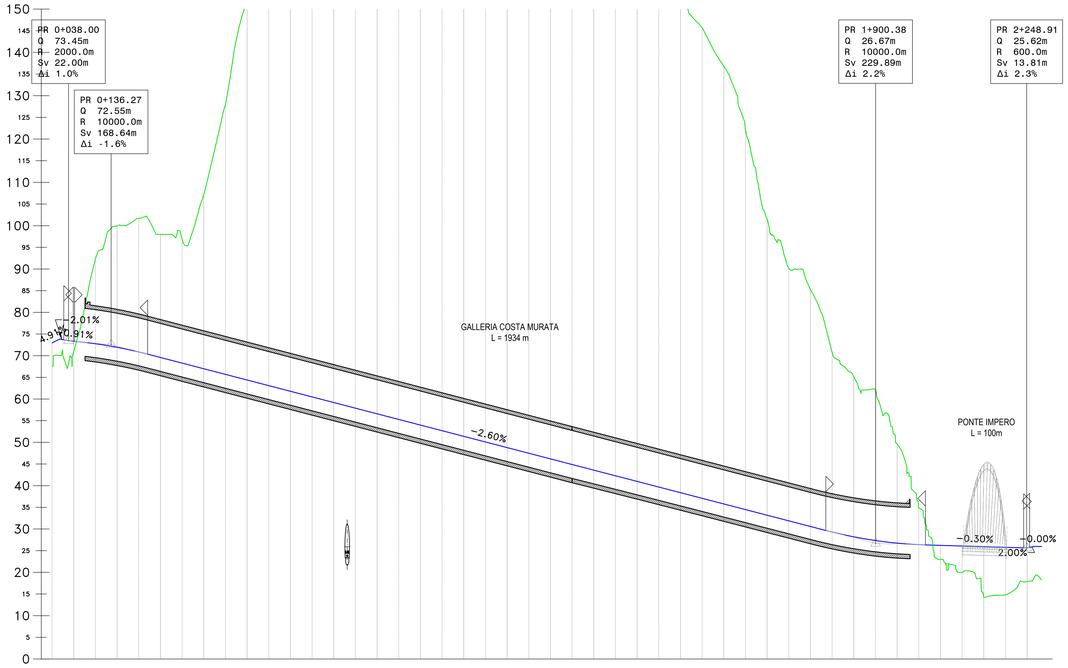

Profilo AP05
da Km 0+000.00
a Km 2+283.29

Scala 1:5000/500

Q.Rif. : 0.00

PROGRESSIVE	0+000.00	0+050.00	0+100.00	0+150.00	0+200.00	0+250.00	0+300.00	0+350.00	0+400.00	0+450.00	0+500.00	0+550.00	0+600.00	0+650.00	0+700.00	0+750.00	0+800.00	0+850.00	0+900.00	0+950.00	1+000.00	1+050.00	1+100.00	1+150.00	1+200.00	1+250.00	1+300.00	1+350.00	1+400.00	1+450.00	1+500.00	1+550.00	1+600.00	1+650.00	1+700.00	1+750.00	1+800.00	1+850.00	1+900.00	1+950.00	2+000.00	2+050.00	2+100.00	2+150.00	2+200.00	2+250.00	2+283.29
QUOTE PROGETTO	(72.97)	73.34	72.76	71.94	70.87	70.87	69.59	68.22	66.89	65.69	64.39	63.09	61.79	60.49	59.19	57.89	56.59	55.29	53.99	52.69	51.39	50.09	48.79	47.49	46.19	44.89	43.59	42.29	40.99	39.69	38.39	37.09	35.79	34.49	33.19	31.89	30.59	29.30	28.19	27.34	26.74	26.39	26.22	23.00	20.00	25.92	14.25	25.67	17.48	(25.00)
DIFFERENZA QUOTE	5.49	2.34	19.53	28.03	30.82	28.41	28.63	40.28	62.32	87.90	96.81	116.70	139.38	148.68	158.00	173.09	187.25	192.48	187.46	188.73	170.85	161.56	162.87	150.75	158.50	143.61	126.20	117.26	113.26	108.63	101.03	87.70	68.31	58.34	54.70	41.47	38.97	34.74	22.91	8.47	3.22	6.07	11.67	10.91	7.80	(7.78)
ANDAM. PLANIMETRICO	Lrett=739.03m																L=212.53m A=430.00				L=1060.74m R=870.00m																				L=97.33m A=291.00		Lrett=173.65m			

Sanas
GRUPPO FS ITALIANE
Direzione Tecnica

S.S. n°1 AURELIA
VARIANTE ALL'ABITATO DI IMPERIA
LOTTO 1
DA SVINCOLO TORRENTE PRINO A SVINCOLO IMPERO

PROGETTO DEFINITIVO

COD. GE271

PROGETTAZIONE: RAGGRUPPAMENTO TEMPORANEO PROGETTISTI

MANDATARIA: PRO ITER Progetto Infrastrutture Territorio s.r.l.

MANDANTI: delta, ViA INGEGNERIA

IL RESPONSABILE DELL'INTEGRAZIONE DELLE PRESTAZIONI SPECIALISTICHE:
Ing. Riccardo Formichi – Società Pro Iter Srl
Ordine Ingegneri Provincia di Milano n. 18045

IL GEOLOGO:
Geol. Massimo Mezzanzanica – Società Pro Iter Srl
Ordine Geologi Regione Lombardia n. A762

IL COORDINATORE PER LA SICUREZZA IN FASE DI PROGETTAZIONE:
Ing. Matteo Di Girolamo – Società VIA Ingegneria Srl
Ordine Ingegneri Provincia di Roma n. A° 15138

VISTO: IL RESP. DEL PROCEDIMENTO:
Ing. Fabrizio Cardone

IL PROGETTISTA:
Ing. Massimo Capasso – Società VIA Ingegneria Srl
Ordine Ingegneri Provincia di Roma n. A 26531

ORDINE DEGLI INGEGNERI DELLA PROVINCIA DI MILANO — DOTT. ING. FORMICHI RICCARDO — Sez. A — Settori: a) civile e ambientale, b) industriale, c) dell'informazione — n. A° A 18045 — MILANO

PROTOCOLLO: DATA:

05 PROGETTO STRADALE
05.01 – AMBITO GENERALE
Profilo longitudinale di Insieme

CODICE PROGETTO: PROGETTO	LIV. PROG.	NOME FILE: T00PSOOTRAFL01_A	REVISIONE	SCALA
DPGE2710	D 23	CODICE ELAB.: T00PSOOTRAFL01	A	1:5000

REV.	DESCRIZIONE	DATA	REDATTO	VERIFICATO	APPROVATO
D					
C					
B					
A	EMISSIONE	GEN 2024	F. DOSMI	M. CAPASSO	R. FORMICHI