

SEZIONE TIPO IN GALLERIA NATURALE CON CUNICOLO D'EMERGENZA

SCALA 1:100

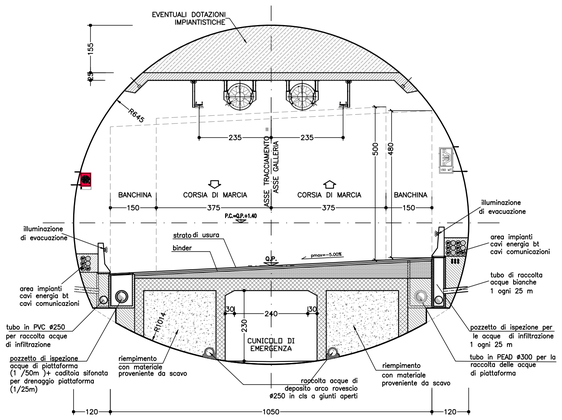


SEZIONE TIPO IN GALLERIA NATURALE SENZA CUNICOLO D'EMERGENZA/ SEZIONE TIPO IN GALLERIA ARTIFICIALE

SCALA 1:100

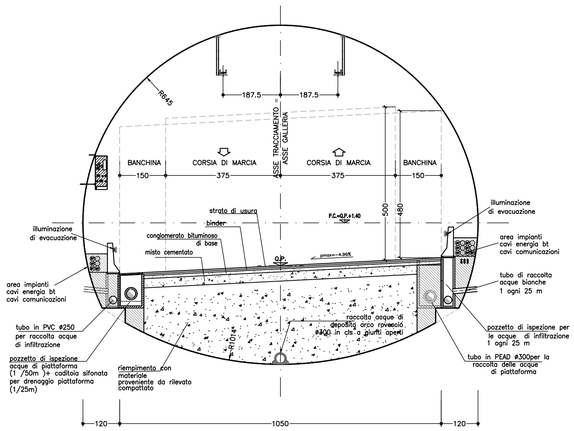


SEZIONE TIPO ALLARGATA IN GALLERIA NATURALE CON CUNICOLO D'EMERGENZA

SCALA 1:100

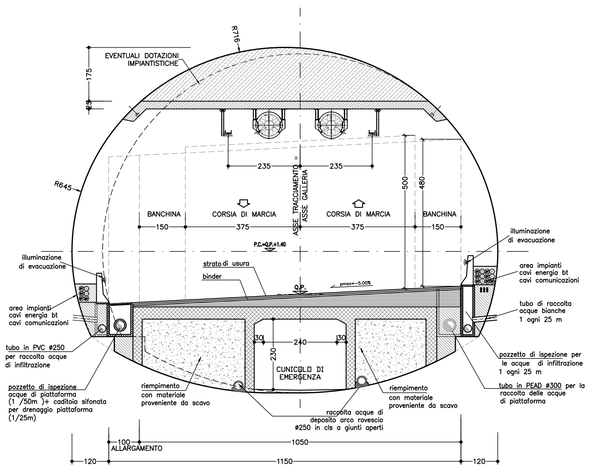

SEZIONE TIPO ASSE PRINCIPALE C1 TRATTO IN VIADOTTO (PONTE AD ARCO)

SCALA 1:100

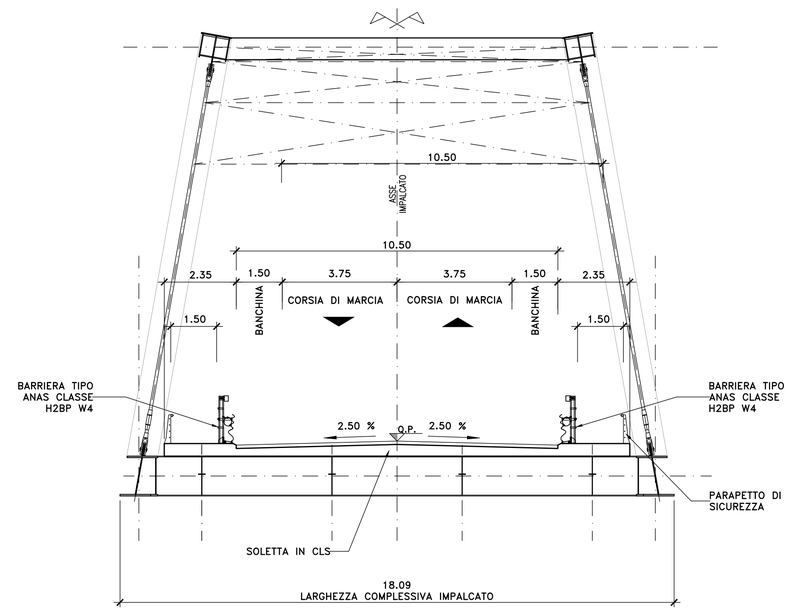

RILEVATO	Materiale idoneo appartenente ai gruppi A1, A2-4, A2-5, A3
GEOTESSILE	Resistenza a trazione >35KN/m
BONIFICA	spessore variabile, vedi tabella. Materiale idoneo appartenente ai gruppi A1, A2-4, A2-5, A3
SCOTICO E PREPARAZIONE DEL PIANO DI POSA (20 cm)	spessore 20cm. Materiale idoneo appartenente ai gruppi A1, A2-4, A2-5, A3

Sanas GRUPPO FS ITALIANE

Direzione Tecnica

S.S. n°1 AURELIA
VARIANTE ALL'ABITATO DI IMPERIA
LOTTO 1
DA SVINCOLO TORRENTE PRINO A SVINCOLO IMPERO

PROGETTO DEFINITIVO

COD. GE271

PROGETTAZIONE: RAGGRUPPAMENTO TEMPORANEO PROGETTISTI

MANDATARIA: PRO ITER Progetto Infrastrutture Territorio s.r.l.

MANDANTI: delta Ingegneria; ViA INGEGNERIA

IL RESPONSABILE DELL'INTEGRAZIONE DELLE PRESTAZIONI SPECIALISTICHE:
Ing. Riccardo Formichi – Società Pro Iter Srl
Ordine Ingegneri Provincia di Milano n. 18045

IL GEOLOGO:
Geol. Massimo Mezzanzanica – Società Pro Iter Srl
Ordine Geologi Regione Lombardia n. A762

IL COORDINATORE PER LA SICUREZZA IN FASE DI PROGETTAZIONE:
Ing. Matteo Di Girolamo – Società VIA Ingegneria Srl
Ordine Ingegneri Provincia di Roma n. n° 15138

VISTO: IL RESP. DEL PROCEDIMENTO:
Ing. Fabrizio Cardone

IL PROGETTISTA:
Ing. Massimo Capasso – Società VIA Ingegneria Srl
Ordine Ingegneri Provincia di Roma n. A 28031

ORDINE DEGLI INGEGNERI DELLA PROVINCIA DI MILANO – DOTT.ING. FORMICHI RICCARDO – Sez.A. Settori: a) civile e ambientale b) industriale – n°A 18045

ORDINE INGEGNERI PROVINCIA DI ROMA – DOTT. ING. MASSIMO CAPASSO – SEZ. A – n. A 28031

PROTOCOLLO: DATA:

05 PROGETTO STRADALE
05.01 – AMBITO GENERALE
Sezioni Tipo – Tav. 4

CODICE PROGETTO (PROGETTO / LIV. PROG.)	NOME FILE	REVISIONE	SCALA
DPGE2710 D 23	T00PS00TRAST01-05_DC01-03_B	B	1:100
	CODICE ELAB. T00PS00TRAST04		

REV.	DESCRIZIONE	DATA	REDATTO	VERIFICATO	APPROVATO
D					
C					
B	REVISIONE A SEGUITO ISTRUTTORIA ANAS PER AVVIO PROCEDURA VIA	MAG 2024	F. DOSMI	M. CAPASSO	R. FORMICHI
A	EMISSIONE	GEN 2024	F. DOSMI	M. CAPASSO	R. FORMICHI