
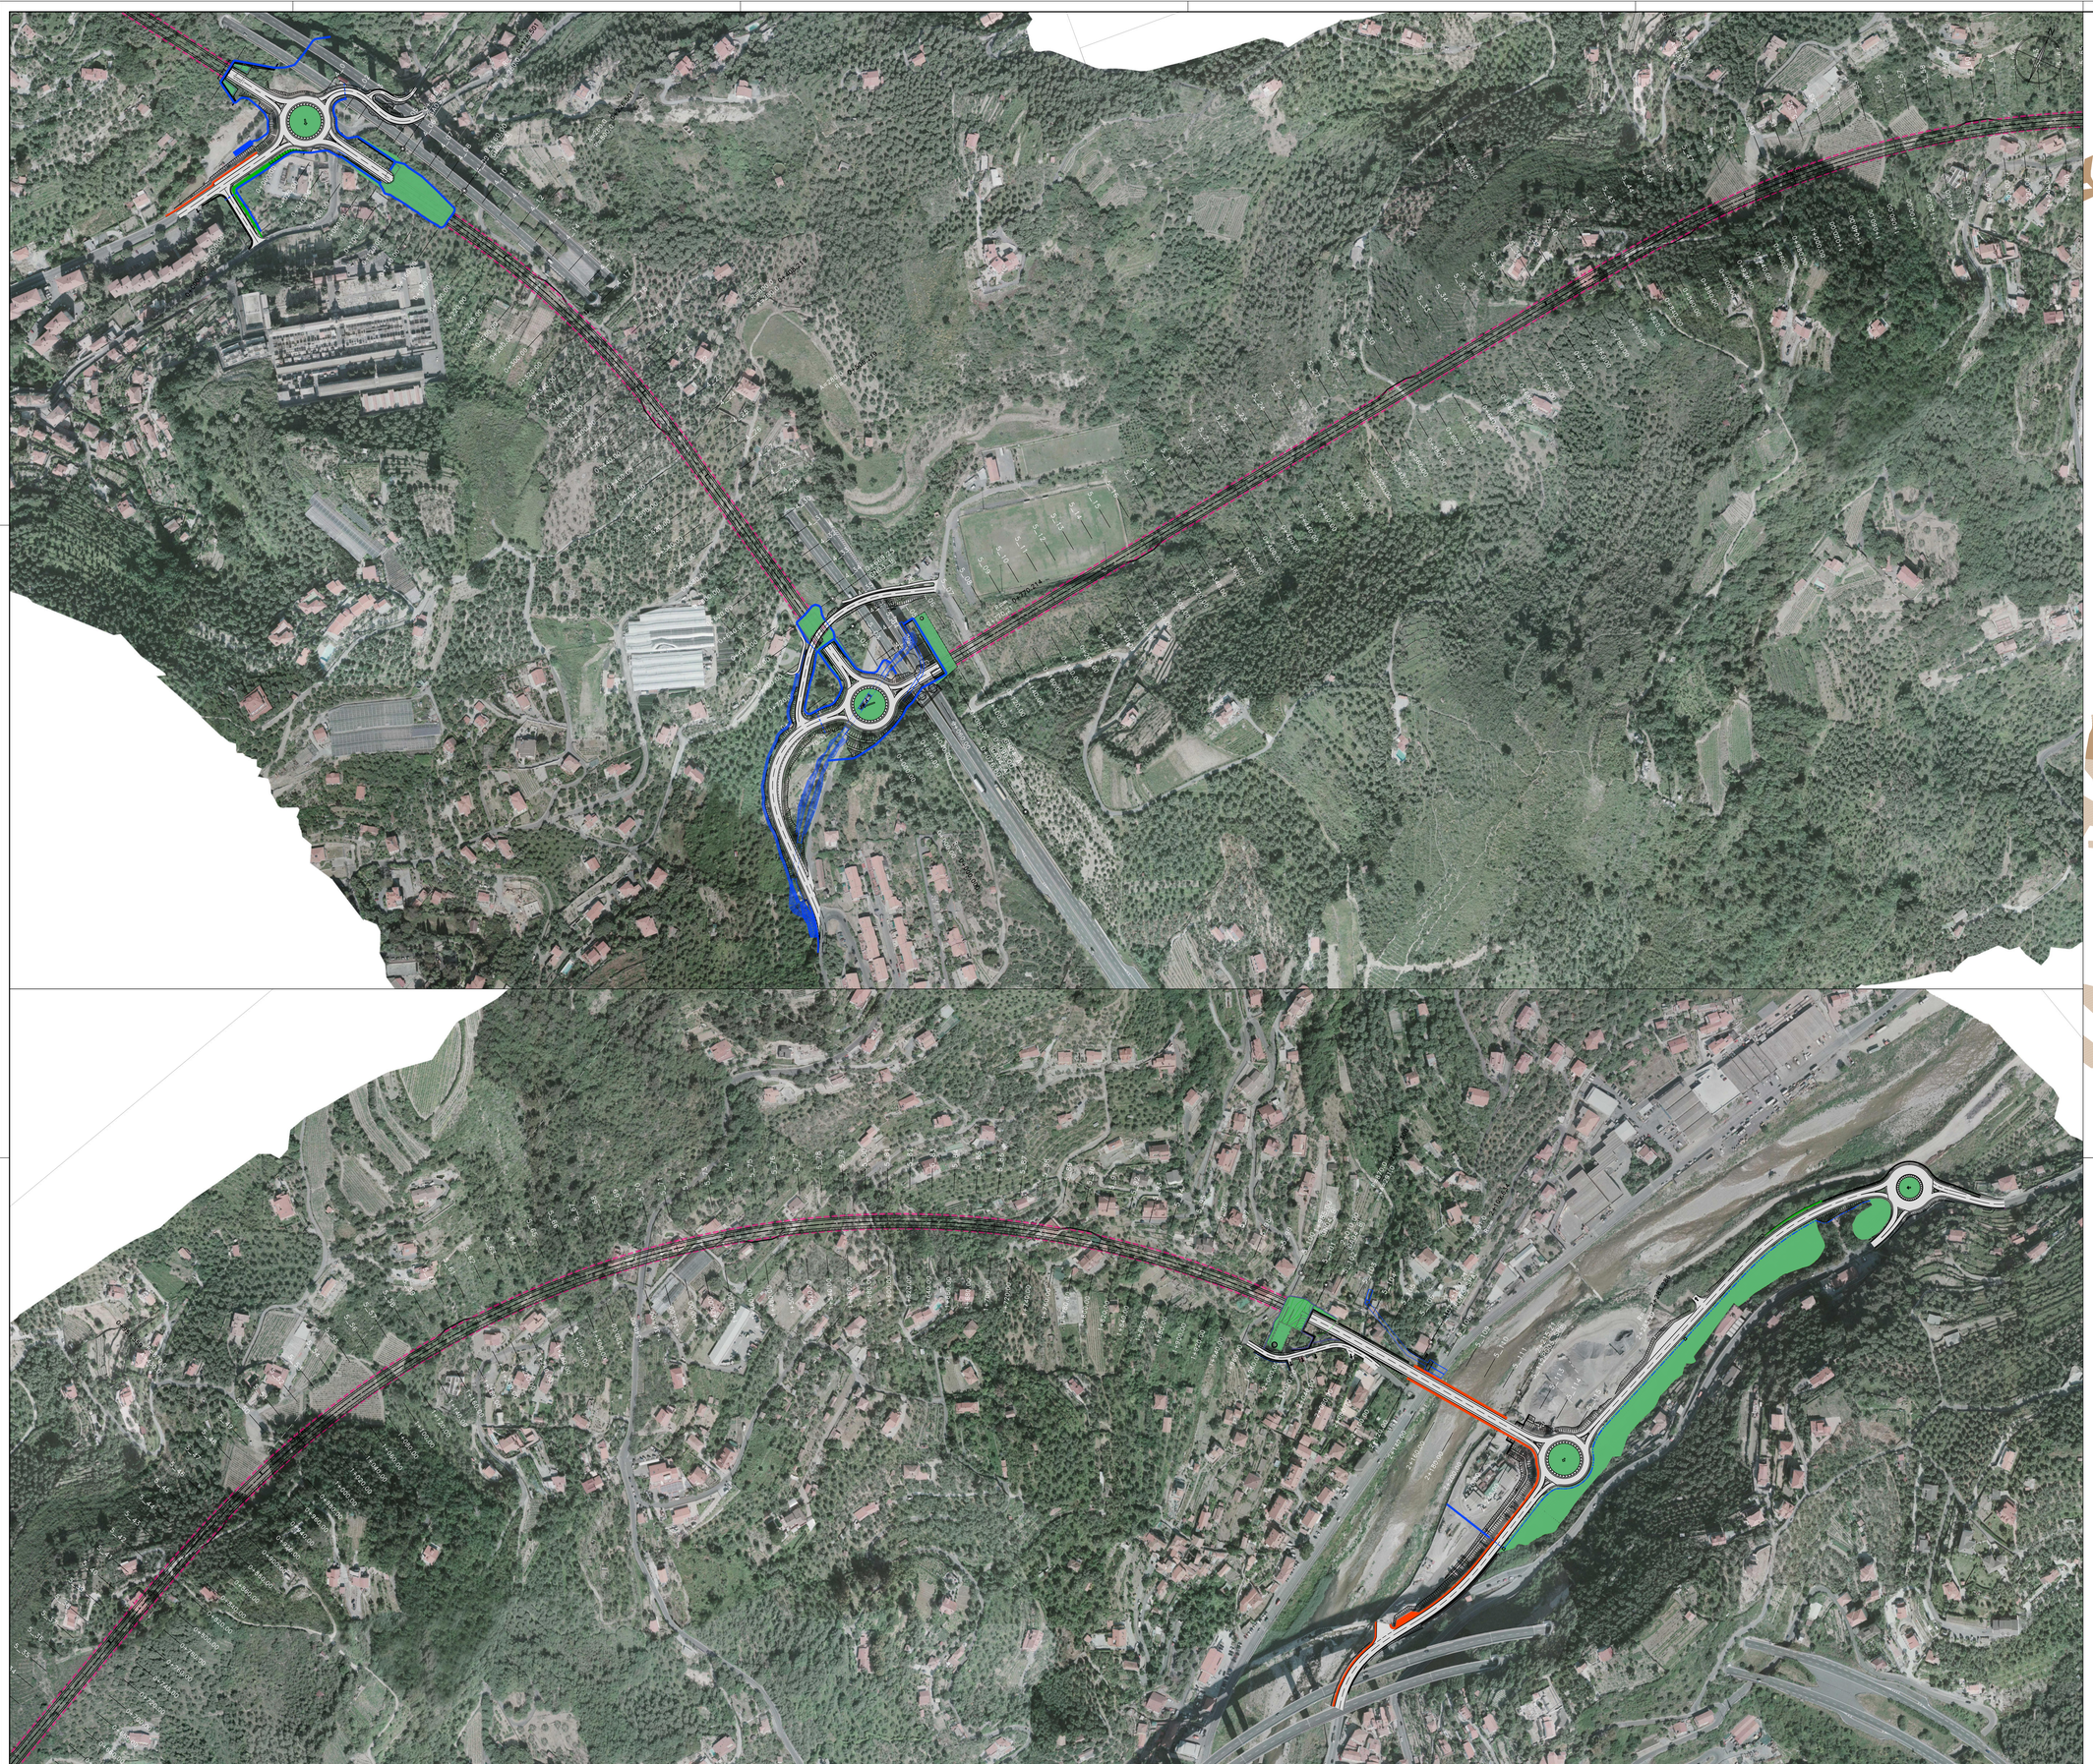


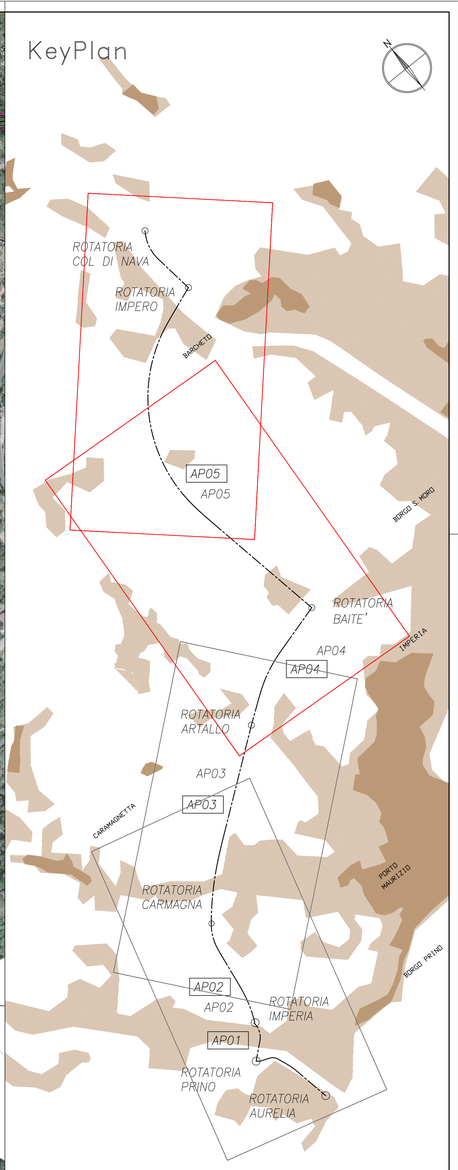


Sanas
GRUPPO FS ITALIANE

*Direzione Tecnica*

# S.S. n°1 AURELIA
# VARIANTE ALL'ABITATO DI IMPERIA
# LOTTO 1
# DA SVINCOLO TORRENTE PRINO A SVINCOLO IMPERO

## PROGETTO DEFINITIVO

COD. GE271

PROGETTAZIONE:
RAGGRUPPAMENTO
TEMPORANEO PROGETTISTI

MANDATARIA: PRO ITER Progetto Infrastrutture Territorio s.r.l.

MANDANTI: delta ingegneria, ViA INGEGNERIA

IL RESPONSABILE DELL'INTEGRAZIONE DELLE PRESTAZIONI SPECIALISTICHE:
*Ing. Riccardo Formichi – Società Pro Iter Srl*
*Ordine Ingegneri Provincia di Milano n. 18045*

IL GEOLOGO:
*Geol. Massimo Mezzanzanica – Società Pro Iter Srl*
*Ordine Geologi Regione Lombardia n. A762*

IL COORDINATORE PER LA SICUREZZA IN FASE DI PROGETTAZIONE:
*Ing. Matteo Di Girolamo – Società VIA Ingegneria Srl*
*Ordine Ingegneri Provincia di Roma n. n° 15138*

VISTO: IL RESP. DEL PROCEDIMENTO:
*Ing. Fabrizio Cardone*

PROTOCOLLO: DATA:

IL PROGETTISTA:
*Ing. Massimo Capasso – Società VIA Ingegneria Srl*
*Ordine Ingegneri Provincia di Roma n. A 26031*

ORDINE DEGLI INGEGNERI DELLA PROVINCIA DI MILANO – DOTT.ING. FORMICHI RICCARDO – Settori: a) civile e ambientale b) industriale c) dell'informazione – n°A 18045

## 05 PROGETTO STRADALE
## 05.02 – ASSE PRINCIPALE
## Planimetria di progetto su fotomosaico – Tav. 2

| CODICE PROGETTO | | | NOME FILE | REVISIONE | SCALA |
|---|---|---|---|---|---|
| PROGETTO | LIV. PROG. | | P01PSO0TRAP001_02_A | | |
| DPGE271 | D | 23 | CODICE ELAB. P01PSO0TRAP002 | A | 1:2000 |

| REV. | DESCRIZIONE | DATA | REDATTO | VERIFICATO | APPROVATO |
|---|---|---|---|---|---|
| D | | | | | |
| C | | | | | |
| B | | | | | |
| A | EMISSIONE | GEN 2024 | F. OOSM | M. CAPASSO | R. FORMICHI |