


DETTAGLIO ARGINELLO ASSE "C"
MARGINE IN RILEVATO
SCALA 1:25

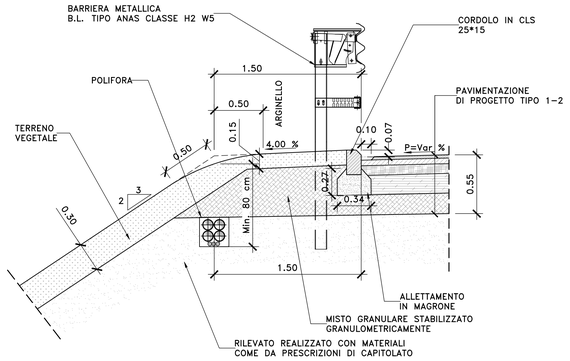

DETTAGLIO MARCIAPIEDI
SCALA 1:25

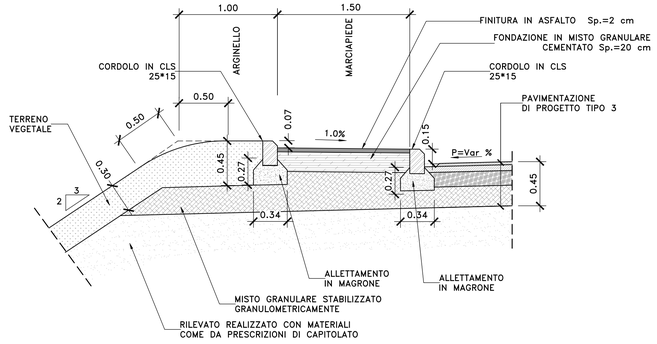


DETTAGLIO ARGINELLO ASSE "C"
MARGINE IN TRINCEA
SCALA 1:25

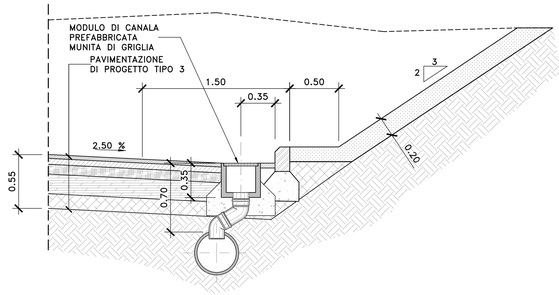

RILEVATO	Materiale idoneo appartenente ai gruppi A1, A2-4, A2-5, A3
GEOTESSILE	Resistenza a trazione >35KN/m
BONIFICA	spessore variabile, vedi tabella. Materiale idoneo appartenente ai gruppi A1, A2-4, A2-5, A3
SCOTICO E PREPARAZIONE DEL PIANO DI POSA (20 cm)	spessore 20cm. Materiale idoneo appartenente ai gruppi A1, A2-4, A2-5, A3


DETTAGLIO CIGLIO INTERNO ROTATORIA
SCALA 1:25

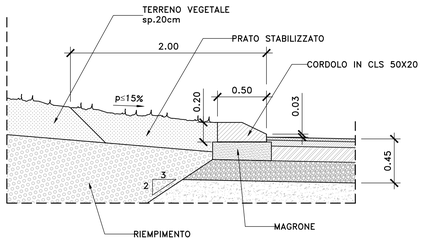


DETTAGLIO MARGINE VIABILITA' LOCALE TIPO 1/1B/2
IN RILEVATO
SCALA 1:25

** Pavimentazione tipo 3 per strade TIPO 1
Pavimentazione tipo 4 per strade TIPO 2


(*) Per rilevati > 1m si prevede
applicazione barriera di sicurezza e
arginello aumenta a 1,30 m

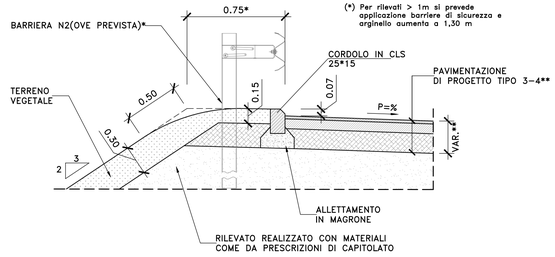

DETTAGLIO CATEGORIA C1 EXTRAURBANA SECONDARIE (DM 5/11/01)
IN TRINCEA IN CURVA
SCALA 1:25

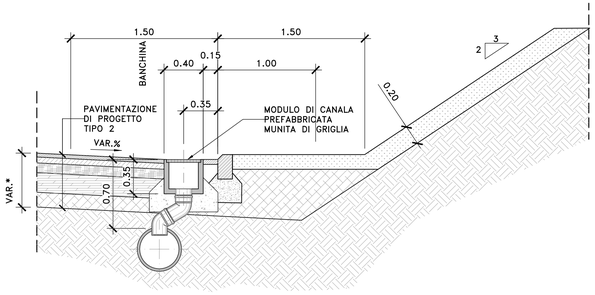

DETTAGLIO MARGINE VIABILITA'LOCALE TIPO 1/1B/2
IN SCAVO
SCALA 1:25

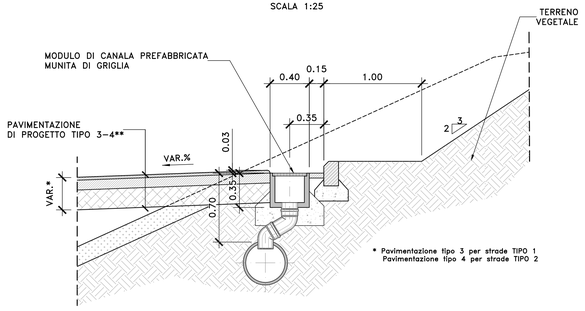

* Pavimentazione tipo 3 per strade TIPO 1
Pavimentazione tipo 4 per strade TIPO 2

Sanas
GRUPPO FS ITALIANE

Direzione Tecnica

S.S. n°1 AURELIA
VARIANTE ALL'ABITATO DI IMPERIA
LOTTO 1
DA SVINCOLO TORRENTE PRINO A SVINCOLO IMPERO

PROGETTO DEFINITIVO

COD. GE271

PROGETTAZIONE:
RAGGRUPPAMENTO
TEMPORANEO PROGETTISTI

MANDATARIA: PRO ITER Progetto Infrastrutture Territorio s.r.l.

MANDANTI: delta ingegneria; ViA INGEGNERIA

IL RESPONSABILE DELL'INTEGRAZIONE DELLE PRESTAZIONI SPECIALISTICHE:
Ing. Riccardo Formichi – Società Pro Iter Srl
Ordine Ingegneri Provincia di Milano n. 18045

IL GEOLOGO:
Geol. Massimo Mezzanzanica – Società Pro Iter Srl
Ordine Geologi Regione Lombardia n. A782

IL COORDINATORE PER LA SICUREZZA IN FASE DI PROGETTAZIONE:
Ing. Matteo Di Girolamo – Società VIA Ingegneria Srl
Ordine Ingegneri Provincia di Roma n. n° 15139

VISTO: IL RESP. DEL PROCEDIMENTO:
Ing. Fabrizio Cardone

PROTOCOLLO: DATA:

IL PROGETTISTA:
Ing. Massimo Capasso – Società VIA Ingegneria Srl
Ordine Ingegneri Provincia di Roma n. A 26031

ORDINE DEGLI INGEGNERI DELLA PROVINCIA DI MILANO — DOTT.ING. FORMICHI RICCARDO — Sez.A - Settori: a) civile e ambientale b) industriale c) dell'informazione — n°A 18045

GIUSEPPE MASSIMO CAPASSO — Ordine degli Ingegneri della Provincia di Roma — A 26031

05 PROGETTO STRADALE
05.01 – AMBITO GENERALE
Dettagli Costruttivi – Tav. 1

CODICE PROGETTO		NOME FILE	REVISIONE	SCALA
PROGETTO	LIV. PROG.	T00PS00TRAST01-05_DC01-03_B		
DPGE2710	D 23	CODICE ELAB. T00PS00TRADC01	B	1:25

REV.	DESCRIZIONE	DATA	REDATTO	VERIFICATO	APPROVATO
D					
C					
B	REVISIONE A SEGUITO ISTRUTTORIA ANAS PER AVVIO PROCEDURA VIA	MAG 2024	F. DOSMI	M. CAPASSO	R. FORMICHI
A	EMISSIONE	GEN 2024	F. DOSMI	M. CAPASSO	R. FORMICHI