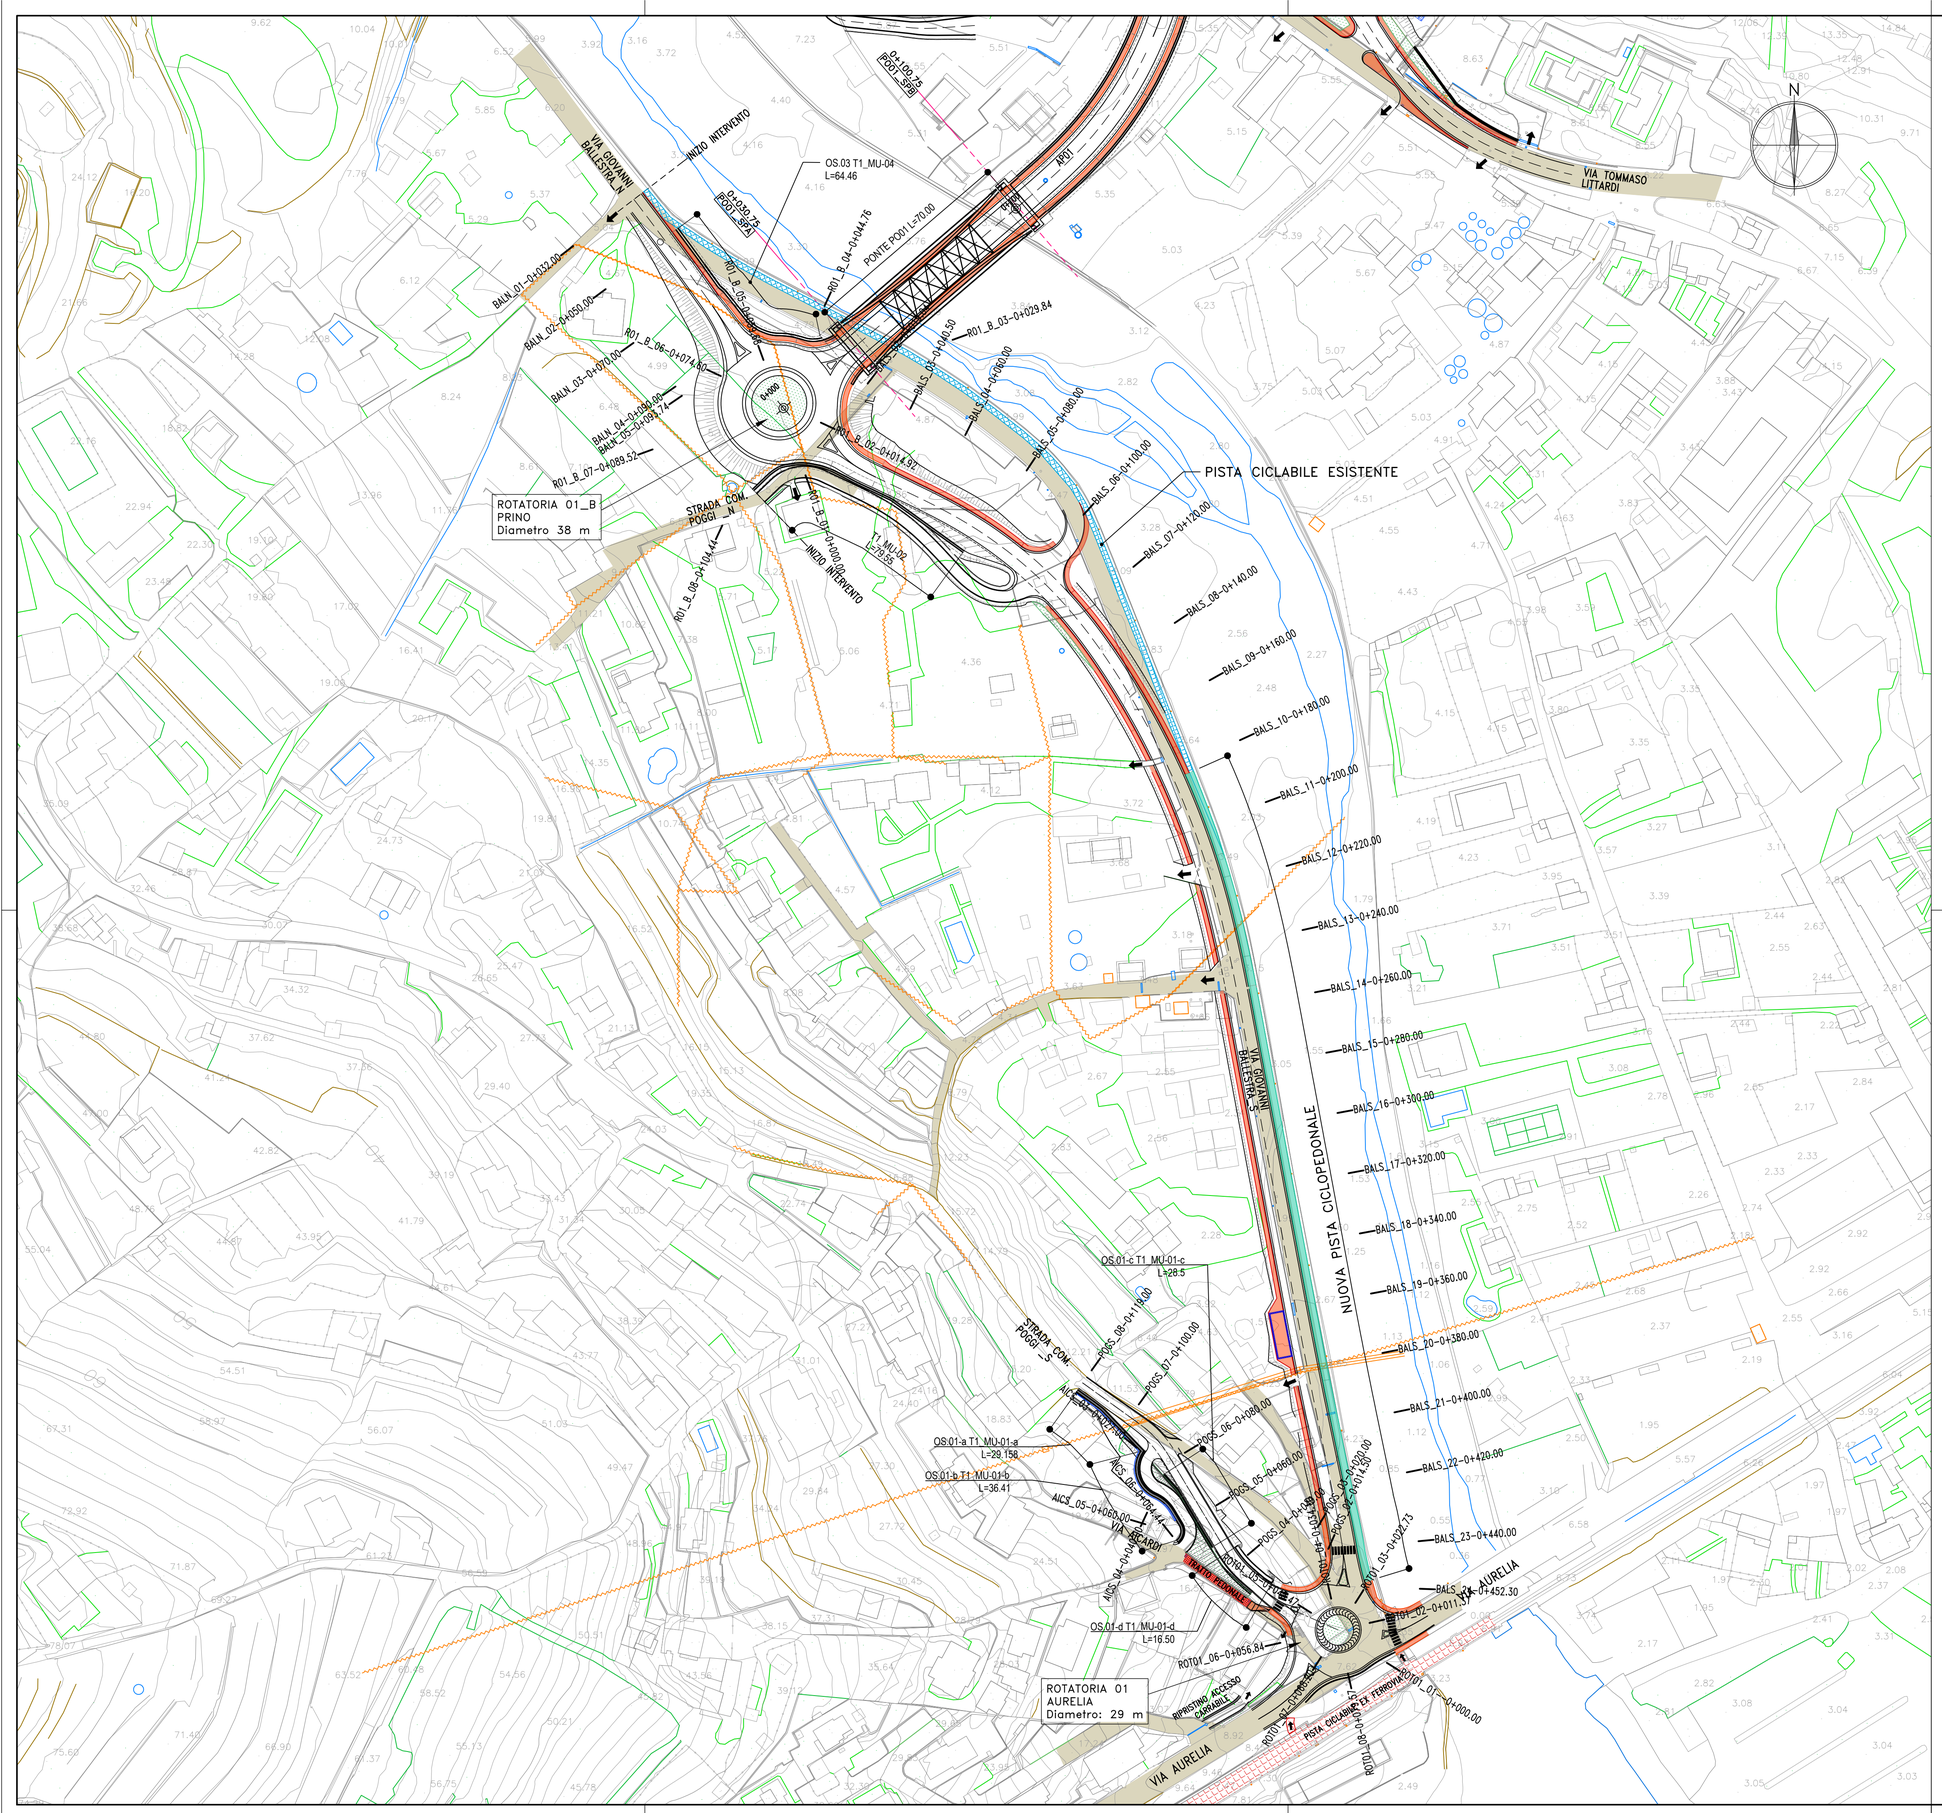


Sanas
GRUPPO FS ITALIANE

Direzione Tecnica

S.S. n°1 AURELIA
VARIANTE ALL'ABITATO DI IMPERIA
LOTTO 1
DA SVINCOLO TORRENTE PRINO A SVINCOLO IMPERO

PROGETTO DEFINITIVO

COD. GE271

PROGETTAZIONE:
RAGGRUPPAMENTO
TEMPORANEO PROGETTISTI

MANDATARIA: PRO ITER Progetto Infrastrutture Territorio s.r.l.

MANDANTI: delta Ingegneria; ViA INGEGNERIA

IL RESPONSABILE DELL'INTEGRAZIONE DELLE PRESTAZIONI SPECIALISTICHE:
Ing. Riccardo Formichi – Società Pro Iter Srl
Ordine Ingegneri Provincia di Milano n. 18045

IL PROGETTISTA:
Ing. Massimo Capasso – Società ViA Ingegneria Srl
Ordine Ingegneri Provincia di Roma n. A 26031

IL GEOLOGO:
Geol. Massimo Mezzanzanica – Società Pro Iter Srl
Ordine Geologi Regione Lombardia n. A762

IL COORDINATORE PER LA SICUREZZA IN FASE DI PROGETTAZIONE:
Ing. Matteo Di Girolamo – Società ViA Ingegneria Srl
Ordine Ingegneri Provincia di Roma n. n° 15138

VISTO: IL RESP. DEL PROCEDIMENTO:
Ing. Fabrizio Cardone

PROTOCOLLO: DATA:

ORDINE DEGLI INGEGNERI DELLA PROVINCIA DI MILANO – DOTT.ING. FORMICHI RICARDO – Sez.A. Settori: a) civile e ambientale b) industriale c) dell'informazione – n°A 18045

ORDINE INGEGNERI PROVINCIA DI ROMA – ING. MASSIMO CAPASSO – n. A 26031

05 PROGETTO STRADALE

05.03.01 – Svincoli Aurelia e Prino

Planimetria di Progetto

CODICE PROGETTO PROGETTO	LIV. PROG.	NOME FILE	REVISIONE	SCALA
DPGE2710	D 23	V01PS00TRAPP01_B		
		CODICE ELAB. V01PS00TRAPP01	B	1:1000

REV.	DESCRIZIONE	DATA	REDATTO	VERIFICATO	APPROVATO
D					
C					
B	REVISIONE A SEGUITO ISTRUTTORIA ANAS PER AVVIO PROCEDURA VIA	MAG 2024	F. DOSMI	M. CAPASSO	R. FORMICHI
A	EMISSIONE	GEN 2024	F. DOSMI	M. CAPASSO	R. FORMICHI