GRUPPO FS ITALIANE

Direzione Tecnica

S.S. n°1 AURELIA
VARIANTE ALL'ABITATO DI IMPERIA
LOTTO 1
DA SVINCOLO TORRENTE PRINO A SVINCOLO IMPERO

PROGETTO DEFINITIVO

COD. GE271

PROGETTAZIONE:
RAGGRUPPAMENTO
TEMPORANEO PROGETTISTI

MANDATARIA: PRO ITER Progetto Infrastrutture Territorio s.r.l.

MANDANTI: delta ingegneria; ViA INGEGNERIA

IL RESPONSABILE DELL'INTEGRAZIONE DELLE PRESTAZIONI SPECIALISTICHE:
Ing. Riccardo Formichi – Società Pro Iter Srl
Ordine Ingegneri Provincia di Milano n. 18045

IL GEOLOGO:
Geol. Massimo Mezzanzanica – Società Pro Iter Srl
Ordine Geologi Regione Lombardia n. A762

IL COORDINATORE PER LA SICUREZZA IN FASE DI PROGETTAZIONE:
Ing. Matteo Di Girolamo – Società VIA Ingegneria Srl
Ordine Ingegneri Provincia di Roma n. n° 15138

VISTO: IL RESP. DEL PROCEDIMENTO:
Ing. Fabrizio Cardone

PROTOCOLLO: | DATA:

IL PROGETTISTA:
Ing. Massimo Capasso – Società VIA Ingegneria Srl
Ordine Ingegneri Provincia di Roma n. A 26031

ORDINE DEGLI INGEGNERI DELLA PROVINCIA DI MILANO – DOTT.ING. FORMICHI RICCARDO – Sez.A – Settori: a) civile e ambientale b) industriale c) dell'informazione – n°A 18045

ING. MASSIMO CAPASSO – ORDINE INGEGNERI ROMA – A 26031 – settore a-b-c

05 PROGETTO STRADALE
05.03.01 – Svincoli Aurelia e Prino
Sezioni trasversali – Fascicolo


CODICE PROGETTO (PROGETTO / LIV. PROG.)	NOME FILE	REVISIONE	SCALA
DPGE2710 D 23	V01PS00TRASZ01_A	A	1:200
	CODICE ELAB. V01PS00TRASZ01		

REV.	DESCRIZIONE	DATA	REDATTO	VERIFICATO	APPROVATO
D					
C					
B					
A	EMISSIONE	GEN 2024	F. DOSMI	M. CAPASSO	R. FORMICHI

ROTATORIA AURELIA

Materiali – Progr.–0+000.00	
Materiale	**Area (m^2)**
Base	1.14
Fondazione	1.71
Rilevato	0.99
Scavo	3.03
Sottobase	2.28
Terreno vegetale	0.00
Usura+Binder	1.14


ROT_AURELIA
Sez. ROT01_01
Progr.: –0+000.00
Scala : 1:200
Q.Rif. : 0.00

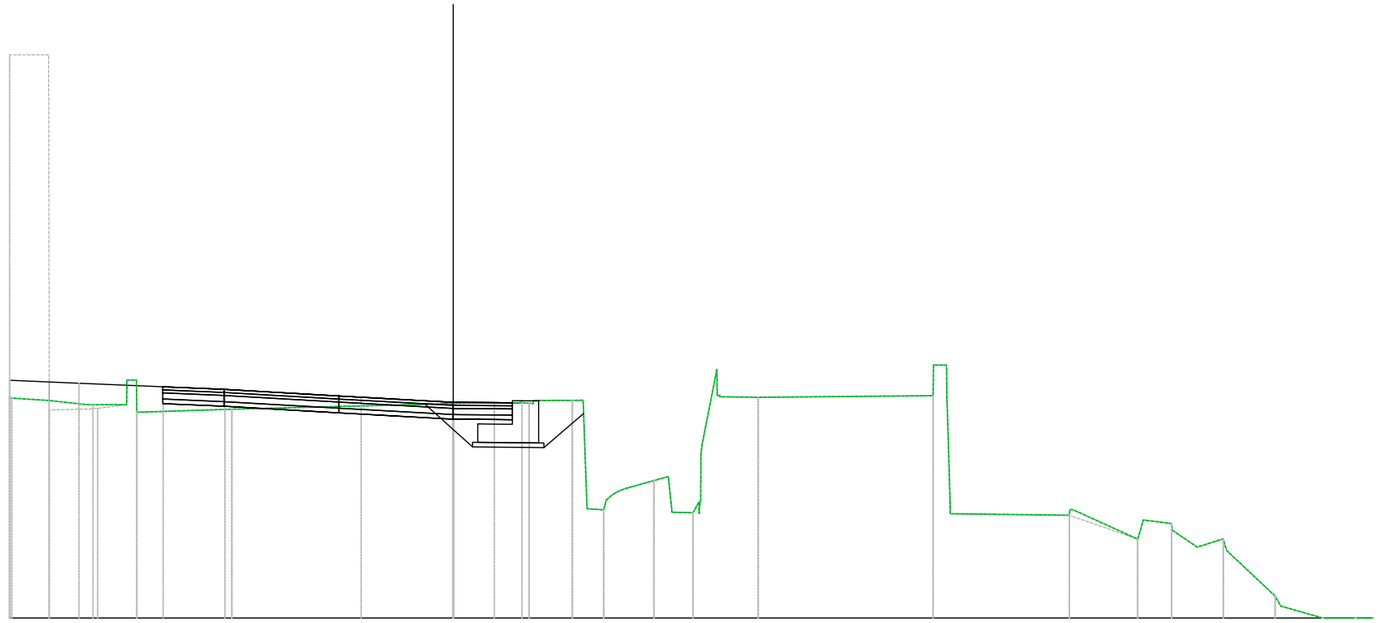

PROGRESSIVE TERRENO	–14.47	–13.18	–11.75	–10.32	–7.22	0.00	0.98	2.48	3.89	4.91	5.42	6.54	7.14	7.82	8.60	9.95	15.66	16.16	20.10	22.33	23.44	24.27	25.12	26.81	28.36	29.42	30.00
PARZIALI TERRENO		1.22	1.23	1.03	0.01	3.10	7.22	0.98	1.50	1.26	0.04	0.54	0.85	0.12	0.69	0.08	1.25	5.71	0.01	0.06	3.88	2.10	0.18	0.92	0.80	0.85	1.59	1.31	1.07	0.58
QUOTE TERRENO	7.19	7.09	6.95	6.71	6.81	6.99	7.01	7.01	7.09	3.52	4.15	4.48	3.45	3.43	8.10	7.19	7.25	5.51	3.35	2.57	3.08	2.31	2.58	0.71	0.00	0.00	0.00
PROGRESSIVE PROGETTO	–14.47		–12.21		–9.46	–7.45	–3.73	–3.00	0.60	1.34																	
PARZIALI PROGETTO		2.26		2.73	1.98	3.72	0.73	3.00	0.36	0.66	0.59																
QUOTE PROGETTO	7.75	7.65		7.54	7.45	7.24	7.20	7.03	7.03	7.02	7.01																
QUOTE SOTTOFONDO	7.20	7.10		6.99	6.90	6.69	6.65	6.48	6.48	6.47	6.46																

Materiali – Progr.0+011.37	
Materiale	**Area (m^2)**
Base	1.05
Fondazione	1.57
Rilevato	0.93
Scavo	2.27
Sottobase	2.10
Terreno vegetale	0.00
Usura+Binder	1.05


ROT_AURELIA
Sez. ROT01_02
Progr.: 0+011.37
Scala : 1:200
Q.Rif. : 0.00

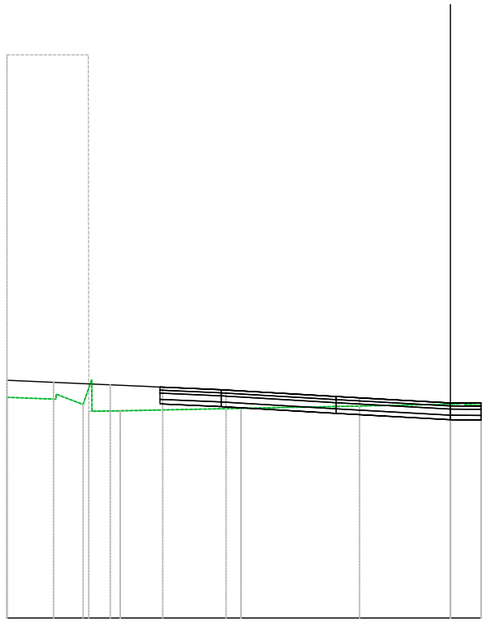

PROGRESSIVE TERRENO	-14.47	-12.87	-11.98	-11.46	-10.77	-6.83	0.00	1.00
PARZIALI TERRENO		1.60	0.88	0.48	0.68	3.94	6.83	0.54
QUOTE TERRENO	7.19	7.30	6.96	6.74	6.75	6.83	6.97	6.93
PROGRESSIVE PROGETTO	-14.47	-12.95	-11.88	-11.09	-10.34	-9.39	-7.32	-3.73	-2.97	0.00	0.52	1.00
PARZIALI PROGETTO		1.52	1.06	0.57	0.76	0.42	1.91	3.60	0.76	2.96	0.40	0.28
QUOTE PROGETTO	7.75	7.68	7.64	7.60	7.57	7.54	7.43	7.22	7.18	7.01	7.01	7.00
QUOTE SOTTOFONDO	7.20	7.13	7.09	7.05	7.02	6.99	6.88	6.67	6.63	6.46	6.53	6.57


Materiali – Progr.0+022.73	
Materiale	**Area (m^2)**
Base	1.05
Fondazione	1.57
Rilevato	0.60
Scavo	2.66
Sottobase	2.10
Terreno vegetale	0.00
Usura+Binder	1.05

ROT_AURELIA
Sez. ROT01_03
Progr.: 0+022.73
Scala : 1:200
Q.Rif. : 0.00

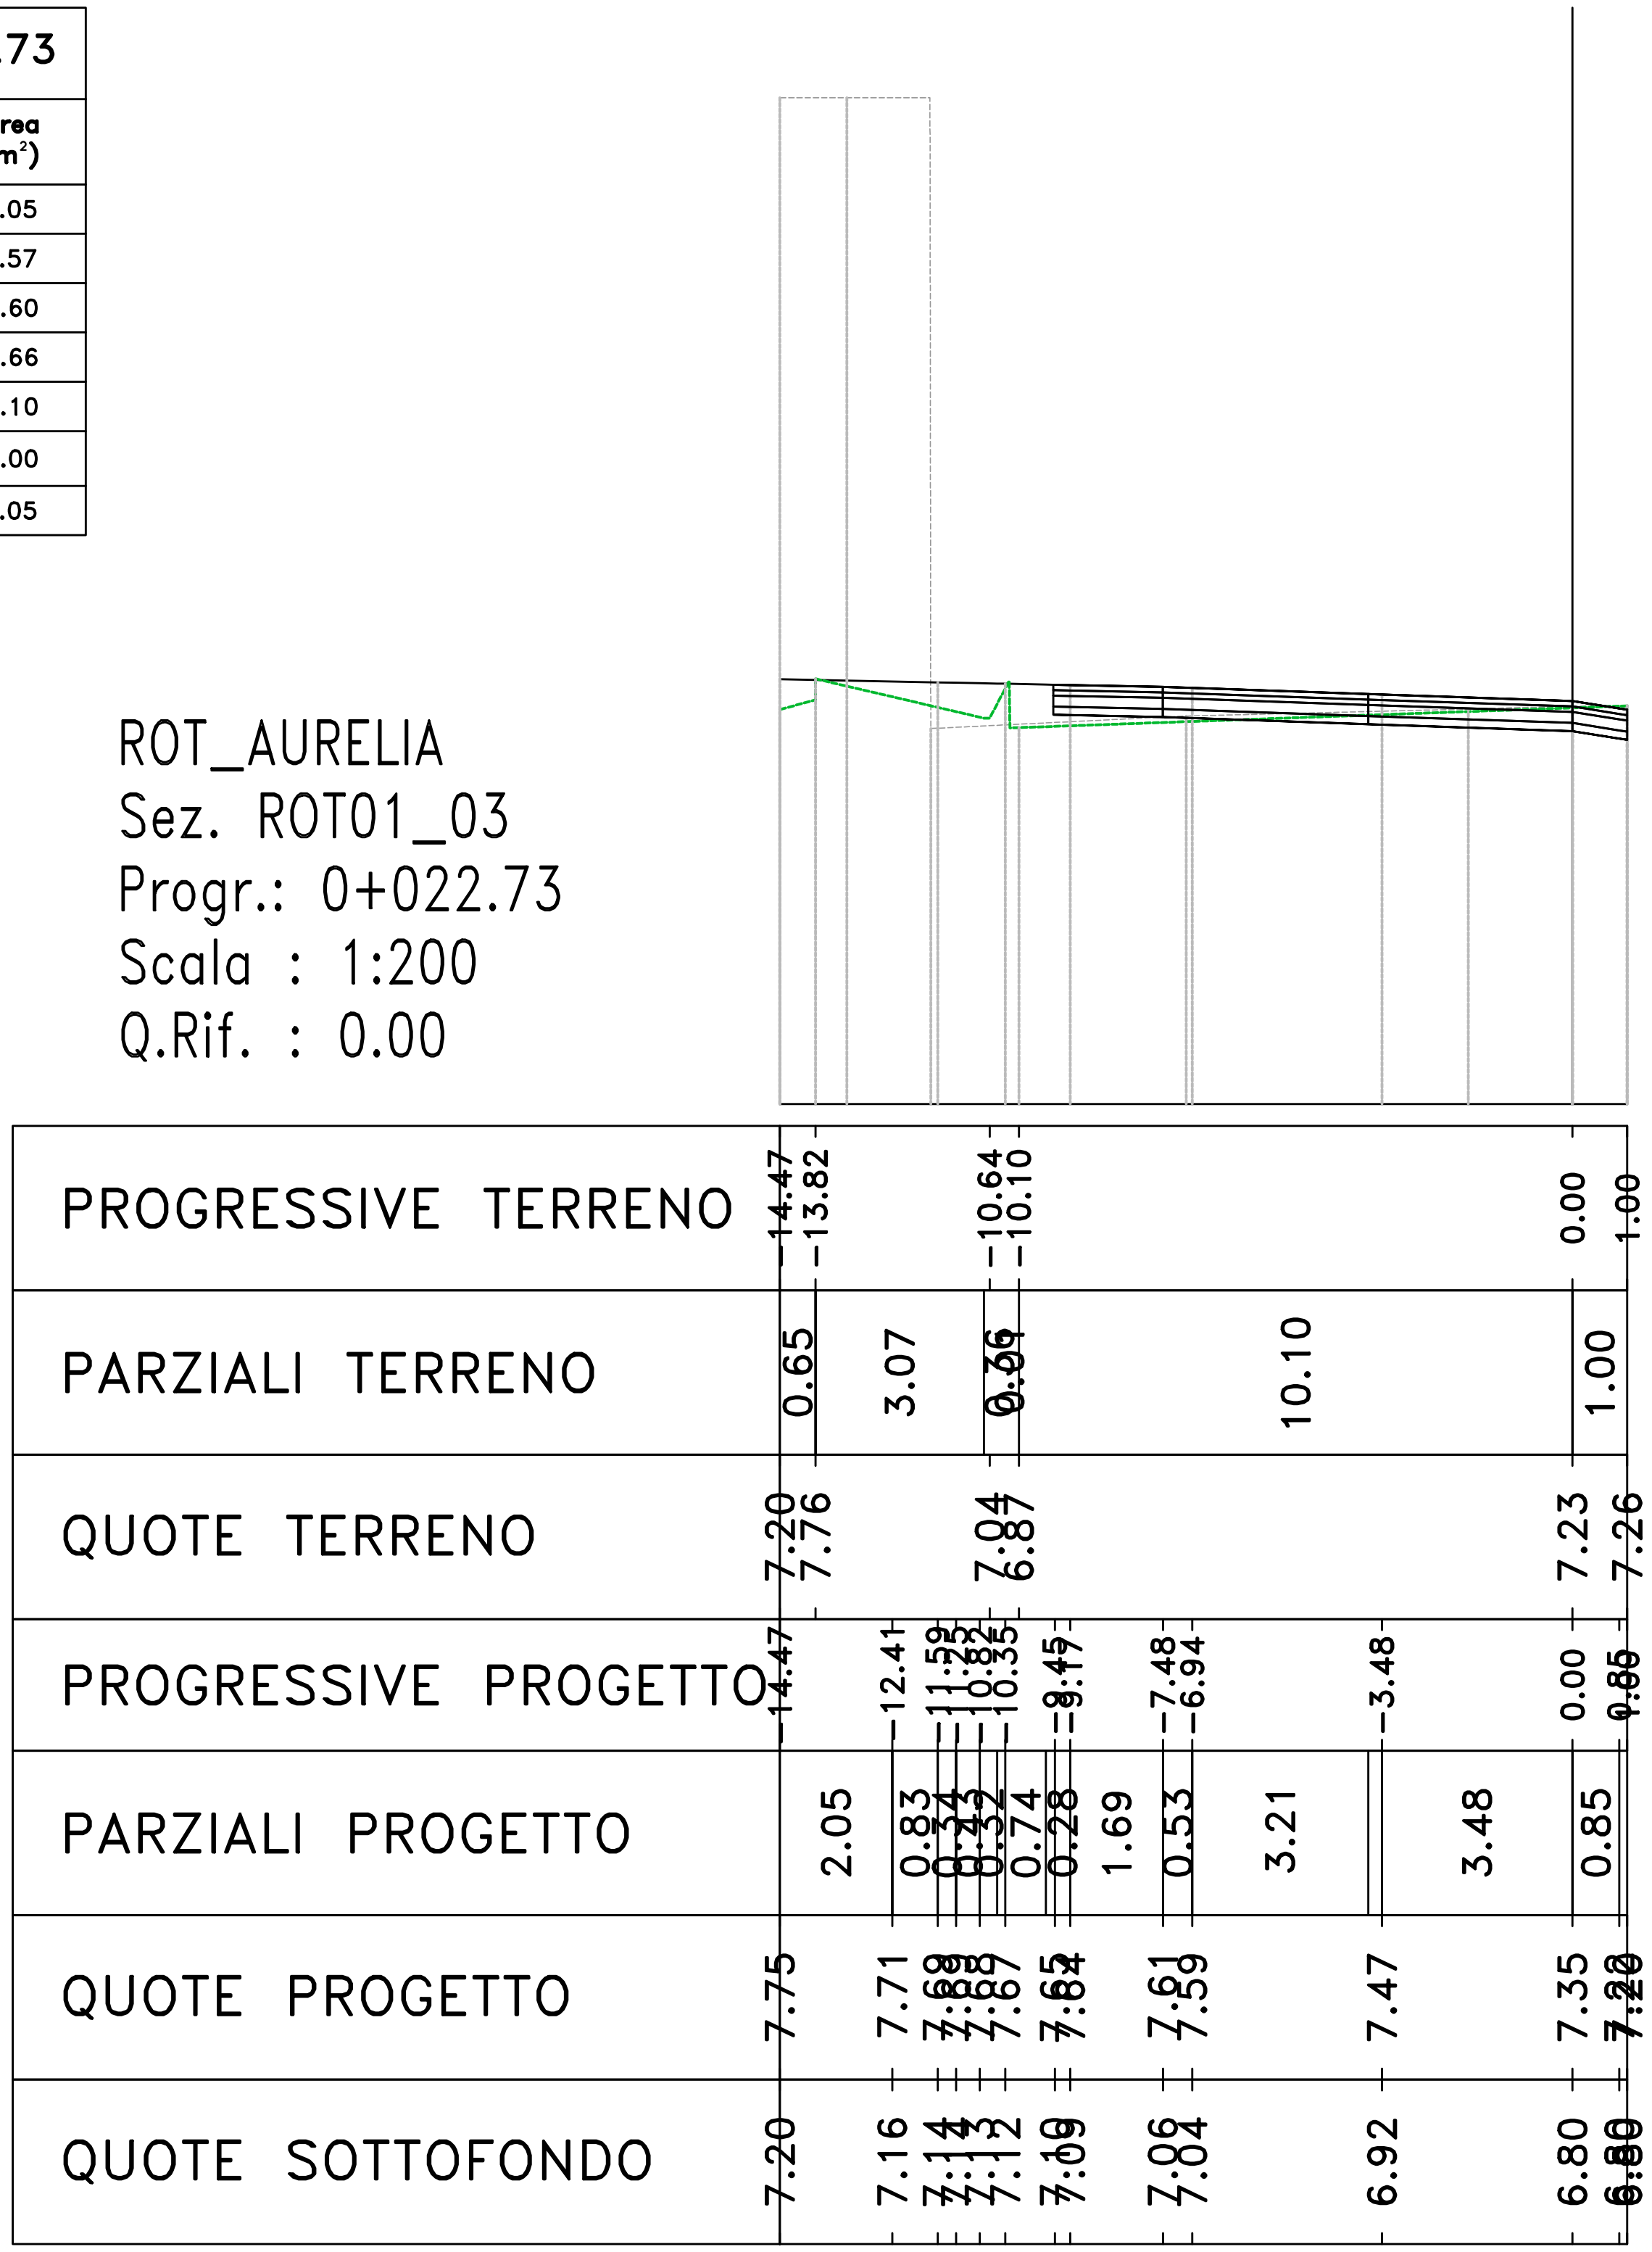

Materiali – Progr.0+034.10	
Materiale	**Area (m^2)**
Base	1.05
Fondazione	1.57
Rilevato	0.00
Scavo	15.20
Sottobase	2.10
Terreno vegetale	0.00
Usura+Binder	1.05


ROT_AURELIA
Sez. ROT01_04
Progr.: 0+034.10
Scala : 1:200
Q.Rif. : 0.00

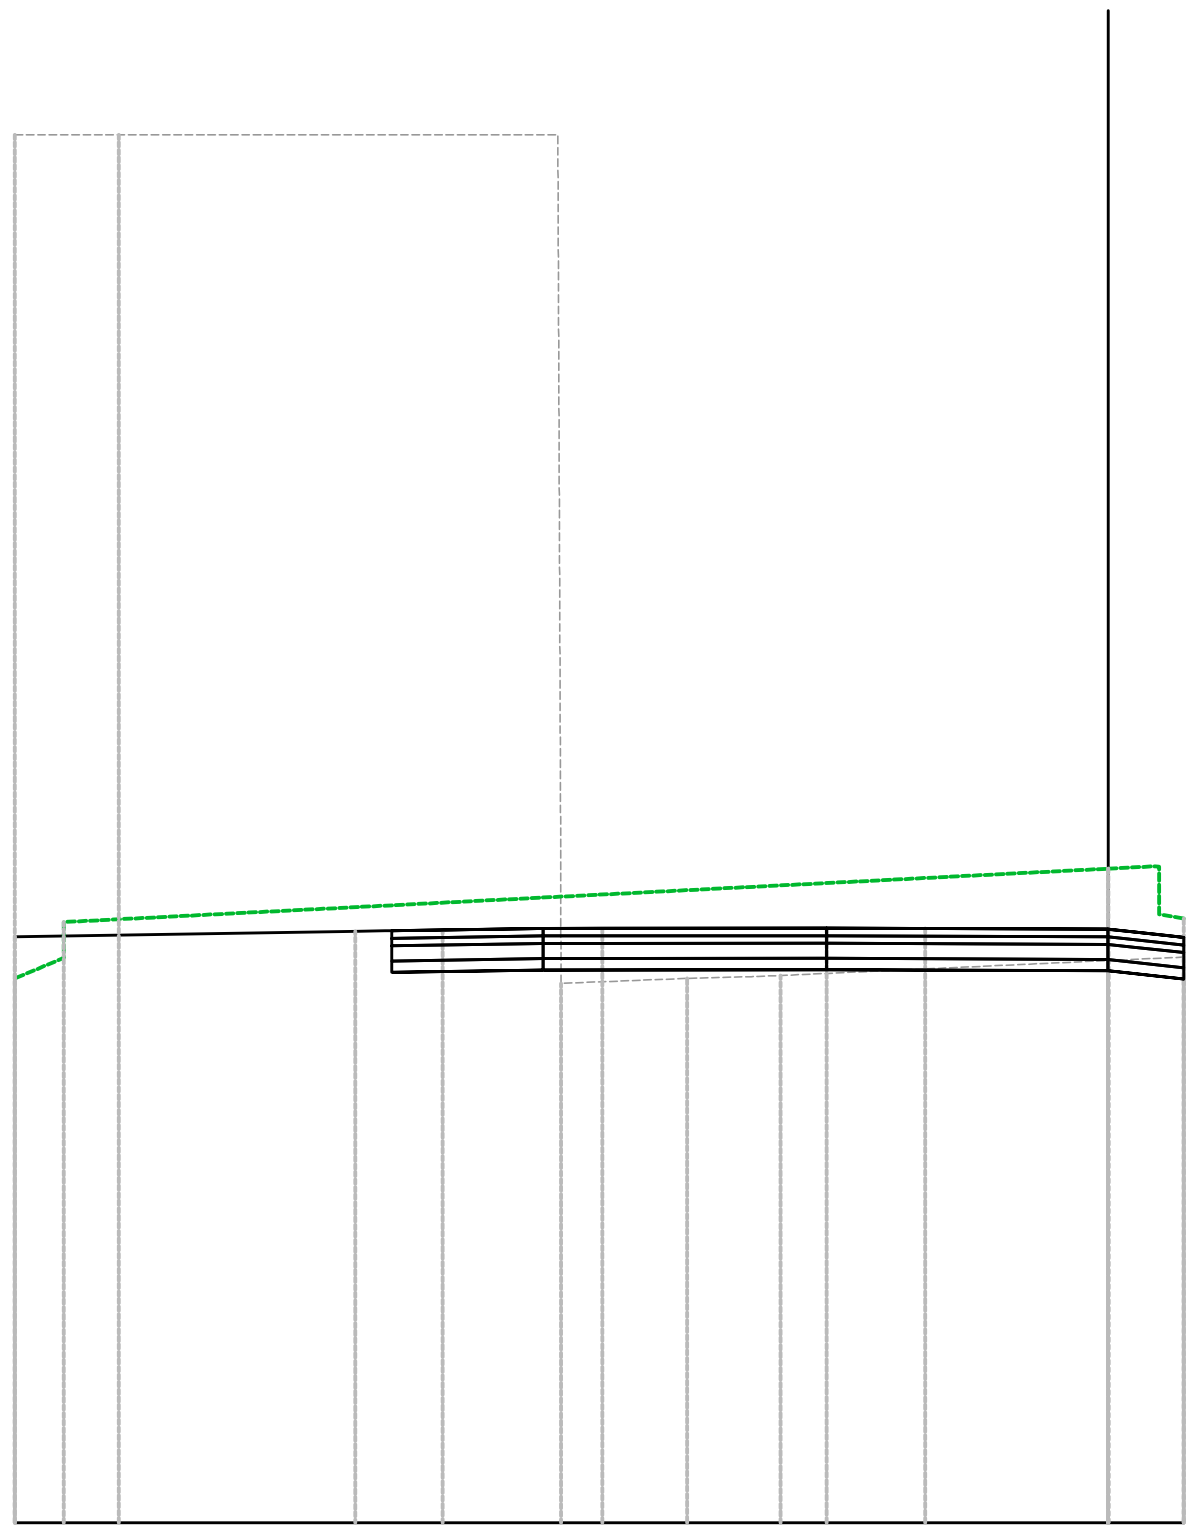

PROGRESSIVE TERRENO	-14.47, -13.82, 0.00, 0.62, 1.00
PARZIALI TERRENO	0.65, 13.82, 0.62, 0.00
QUOTE TERRENO	7.20, 7.94, 8.65, 8.68, 8.69, 7.99
PROGRESSIVE PROGETTO	-14.47, -9.96, -9.48, -8.81, -7.48, -6.69, -3.73, -2.42, 0.00, 0.35, 0.78, 1.00
PARZIALI PROGETTO	4.51, 0.39, 0.67, 1.33, 0.78, 2.97, 1.30, 2.42, 0.35, 0.38, 0.28
QUOTE PROGETTO	7.75, 7.82, 7.83, 7.84, 7.86, 7.86, 7.86, 7.86, 7.85, 7.81, 7.76, 7.74
QUOTE SOTTOFONDO	7.20, 7.27, 7.28, 7.29, 7.31, 7.31, 7.31, 7.31, 7.30, 7.31, 7.31, 7.31


Materiali — Progr.0+045.47	
Materiale	**Area (m^2)**
Base	1.05
Fondazione	1.57
Rilevato	0.00
Scavo	33.55
Sottobase	2.10
Terreno vegetale	0.00
Usura+Binder	1.05

ROT_AURELIA
Sez. ROT01_05
Progr.: 0+045.47
Scala : 1:200
Q.Rif. : 0.00

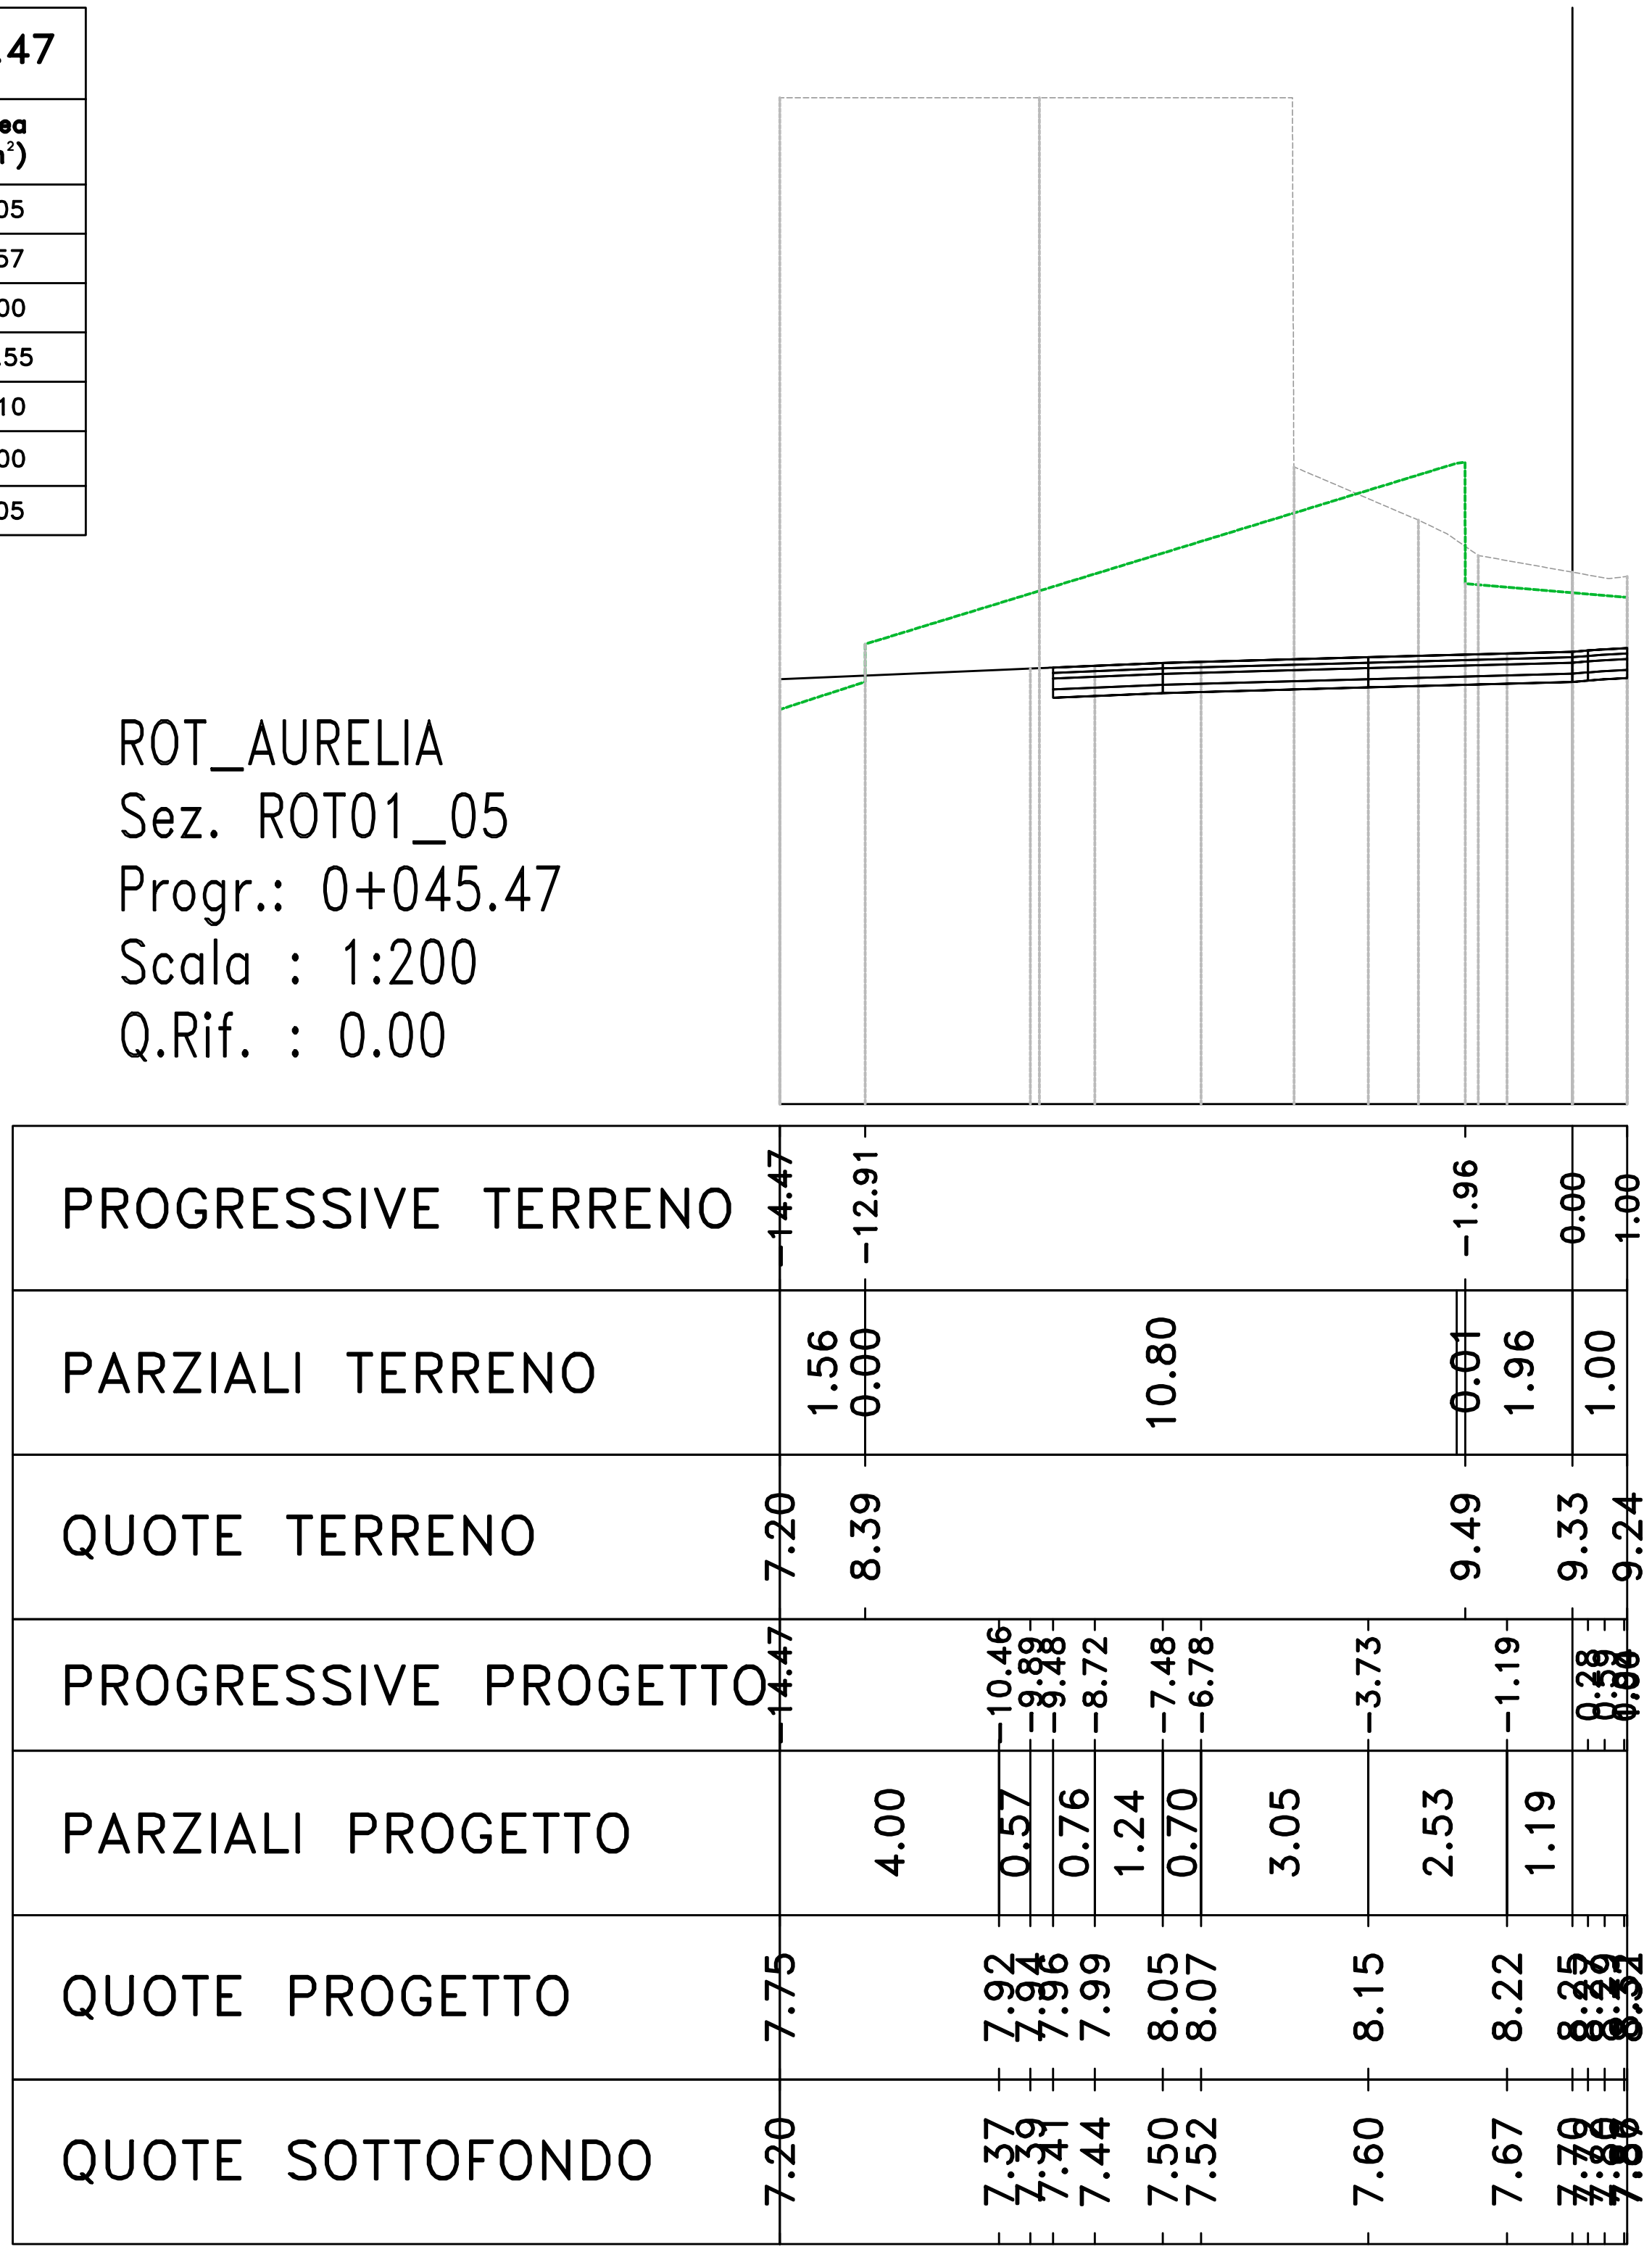

Materiali – Progr.0+056.84	
Materiale	**Area (m^2)**
Base	1.00
Fondazione	1.50
Rilevato	0.01
Scavo	6.36
Sottobase	2.00
Terreno vegetale	0.27
Usura+Binder	1.00


ROT_AURELIA
Sez. ROT01_06
Progr.: 0+056.84
Scala : 1:200
Q.Rif. : 0.00

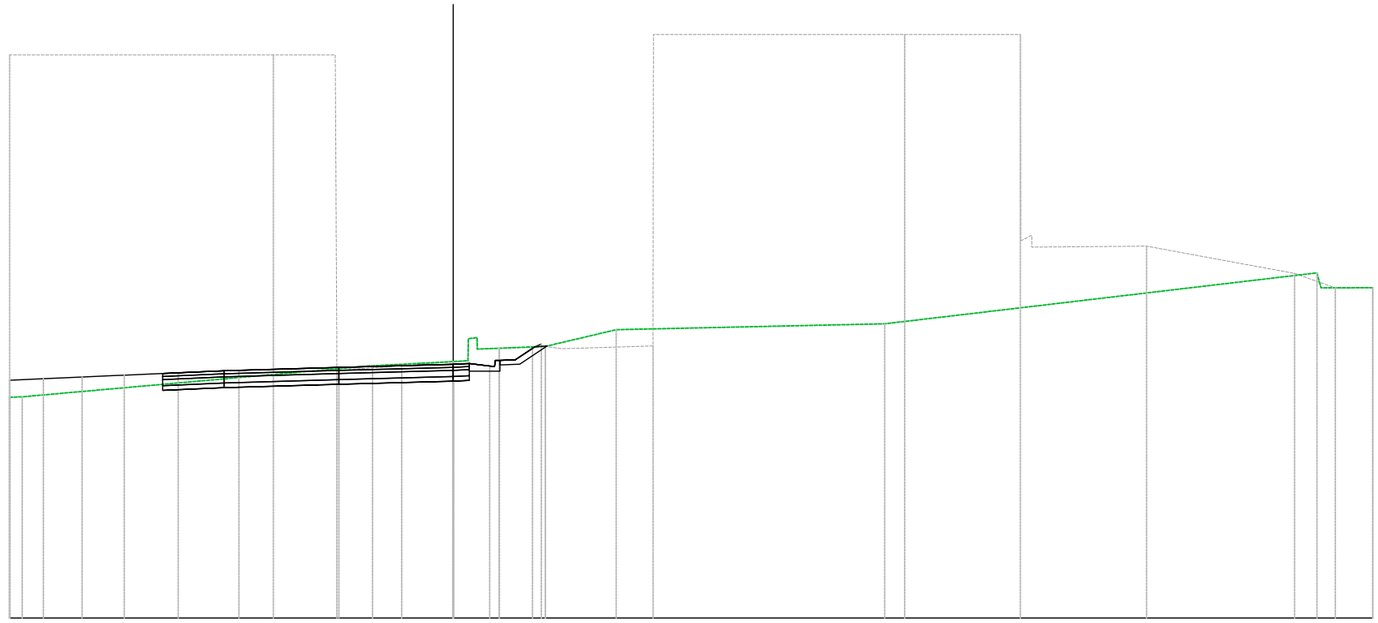

PROGRESSIVE TERRENO	-14.47	-14.06	-2.63	0.00	0.53	1.50	3.01	5.32	14.08	28.18	28.78	30.00
PARZIALI TERRENO		11.38	2.63	0.01	0.72	1.51	2.31	8.76	14.10	0.13	1.22	
QUOTE TERRENO	7.19	7.21	8.22	8.36	9.11	8.79	8.85	9.40	9.59	11.25	10.76	10.77
PROGRESSIVE PROGETTO	-14.47	-13.37	-12.10	-10.99	-9.48	-8.97	-7.48	-6.99	-3.73	-1.68	0.34	1.19	1.53	2.03	2.58
PARZIALI PROGETTO		1.10	1.26	1.11	0.27	1.23	0.51	1.49	0.49	3.26	2.05	1.68	0.34	0.67	0.42	0.55
QUOTE PROGETTO	7.75	7.80	7.85	7.90	7.97	7.89	8.06	8.07	8.17	8.23	8.27	8.29	8.21	8.40	8.46	8.93
QUOTE SOTTOFONDO	7.20	7.25	7.30	7.35	7.42	7.44	7.51	7.52	7.62	7.68	7.72	7.74	8.05	8.27	8.81	8.86


Materiali – Progr.0+068.20	
Materiale	**Area (m^2)**
Base	1.05
Fondazione	1.57
Rilevato	1.49
Scavo	0.79
Sottobase	2.10
Terreno vegetale	0.00
Usura+Binder	1.05

ROT_AURELIA
Sez. ROT01_07
Progr.: 0+068.20
Scala : 1:200
Q.Rif. : 0.00

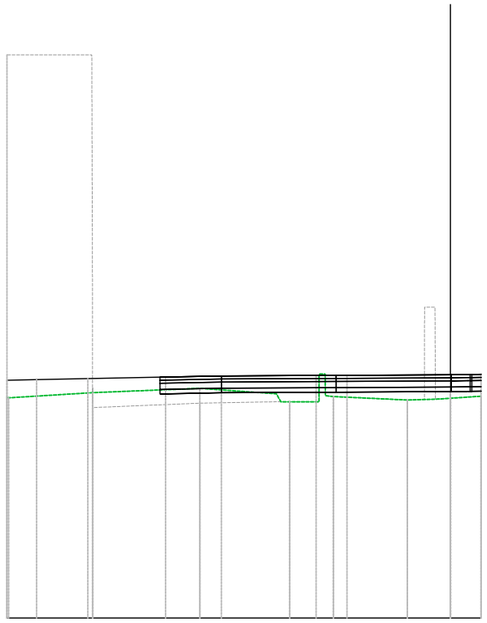

PROGRESSIVE TERRENO	-14.47	-11.67	-8.18	-5.25	-4.67	-3.82	-1.41	0.00	1.00
PARZIALI TERRENO		2.74	3.50	2.50	0.58	0.00	2.42	0.93	1.00
QUOTE TERRENO	7.18	7.35	7.49	7.05	7.05	7.22	7.11	7.16	7.23
PROGRESSIVE PROGETTO	-14.47	-13.50	-11.83	-9.29	-7.48	-4.38	-3.73	-3.38	0.32	0.70
PARZIALI PROGETTO		0.96	1.67	2.33	1.82	3.09	0.66	0.35	3.38	0.29	0.30
QUOTE PROGETTO	7.75	7.77	7.80	7.85	7.89	7.91	7.91	7.93	7.94	7.94
QUOTE SOTTOFONDO	7.20	7.22	7.25	7.30	7.34	7.36	7.36	7.38	7.39	7.39

Materiali – Progr.0+079.57	
Materiale	**Area (m^2)**
Base	1.00
Fondazione	1.50
Rilevato	1.30
Scavo	0.92
Sottobase	2.00
Terreno vegetale	0.00
Usura+Binder	1.00

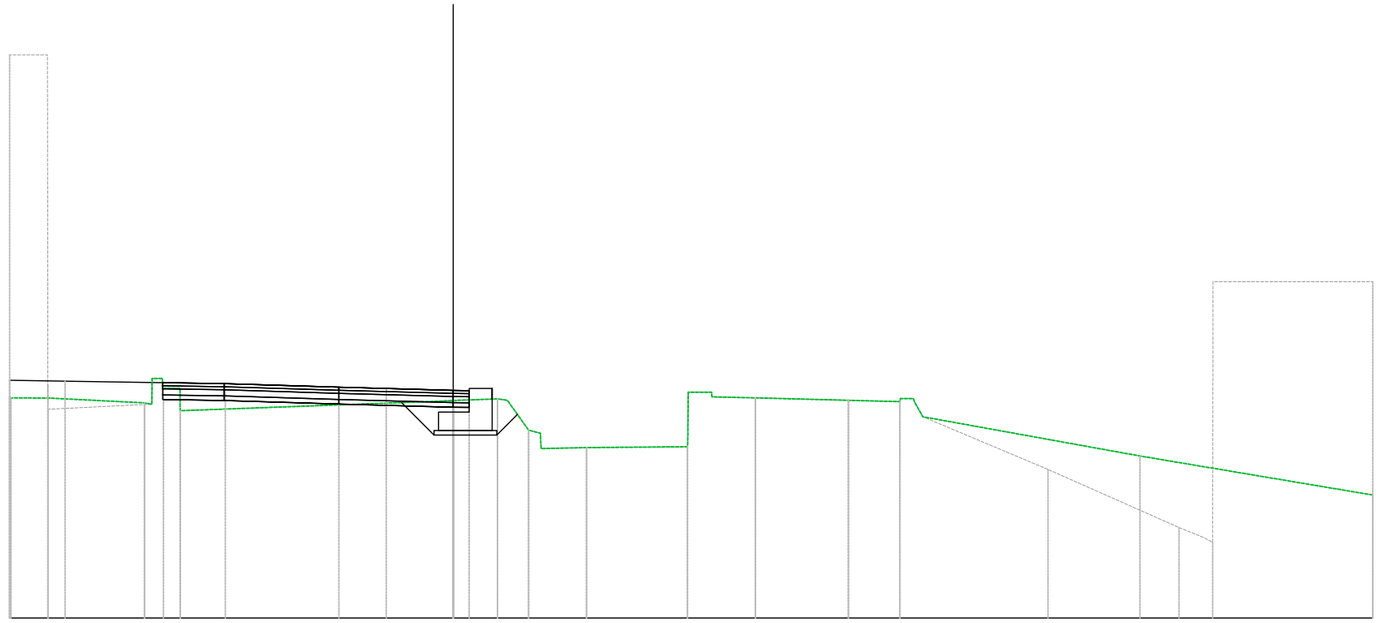


ROT_AURELIA
Sez. ROT01_08
Progr.: 0+079.57
Scala : 1:200
Q.Rif. : 0.00

PROGRESSIVE TERRENO	-14.47	-13.22	-10.07	-9.45	-8.91	0.00	1.44	2.46	4.35	7.64	8.20	9.86	12.89	14.57	15.32	22.41	30.00
PARZIALI TERRENO	1.20	3.15	0.01	0.00	8.46		1.29	0.69	1.48	3.29	0.02	0.55	1.42	3.03	1.68	0.27	7.08	7.59
QUOTE TERRENO	7.19	7.17	7.01	7.49	6.76	7.09	7.14	6.12	5.55	5.58	7.36	7.18	7.10	7.05	6.56	5.28	4.01
PROGRESSIVE PROGETTO	-14.47	-12.66	-9.45	-7.43	-3.73	-2.18	0.00	0.25	0.32								
PARZIALI PROGETTO	1.80	3.00	1.97	3.71	1.54	2.18	0.25	0.07									
QUOTE PROGETTO	7.75	7.72	7.67	7.64	7.52	7.48	7.43	7.41									
QUOTE SOTTOFONDO	7.20	7.17	7.12	7.09	6.97	6.93	6.87	6.86									

Materiali – Progr.0+090.94	
Materiale	**Area (m^2)**
Base	1.14
Fondazione	1.71
Rilevato	0.99
Scavo	3.03
Sottobase	2.28
Terreno vegetale	0.00
Usura+Binder	1.14

ROT_AURELIA
Sez. ROT01_09
Progr.: 0+090.94
Scala : 1:200
Q.Rif. : 0.00

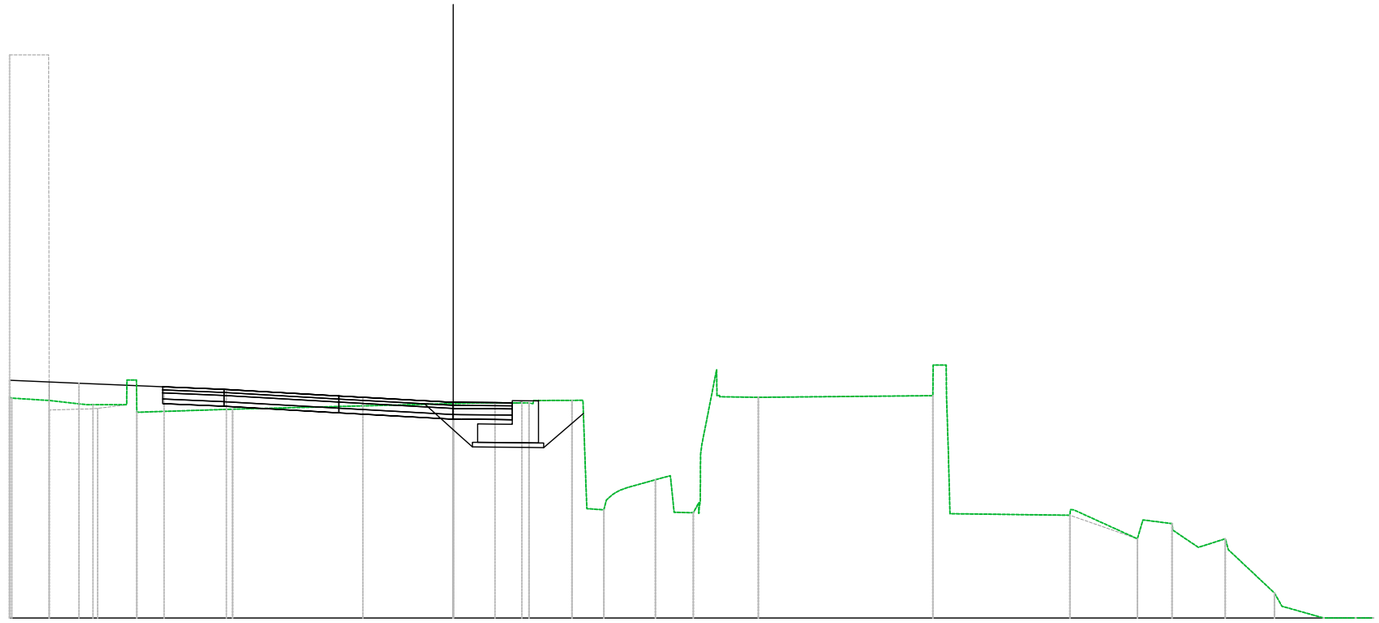


PROGRESSIVE TERRENO	-14.47	-13.18	-11.75	-10.32	-7.19	0.00	0.98	2.47	3.88	4.92	5.44	6.60	7.21	7.83	8.59	9.96	15.65	16.15	20.12	22.32	23.45	24.31	25.19	26.79	28.38	29.43	30.00
PARZIALI TERRENO		1.22	1.23	1.03	3.13	7.19	0.98	1.49	1.25	0.87	1.26	5.69	3.91	2.07	0.95	0.83	0.88	1.50	1.29	1.04	0.57						
QUOTE TERRENO	7.19	7.09	6.95	6.71	6.81	6.99	7.01	7.01	7.09	3.52	4.51	3.44	3.43	8.10	7.19	7.25	5.50	3.35	2.58	3.08	2.30	2.58	0.81	0.00	0.00	0.00	
PROGRESSIVE PROGETTO	-14.47	-12.21	-9.43	-7.40	-3.73	-2.94																					
PARZIALI PROGETTO		2.26	2.73	1.96	3.67	0.78	2.94																				
QUOTE PROGETTO	7.75	7.65	7.54	7.45	7.24	7.19																					
QUOTE SOTTOFONDO	7.20	7.10	6.99	6.90	6.69	6.64																					

ROTATORIA PRINO

Materiali – Progr.0+000.00	
Materiale	**Area (m^2)**
Base	0.86
Fondazione	1.29
Rilevato	87.89
Scavo	0.00
Scotico	4.24
Sottobase	1.72
Terreno vegetale	0.00
Usura+Binder	0.86


ROT01_B
Sez. R01_B_01
Progr.: 0+000.00
Scala : 1:200
Q.Rif. : 0.00

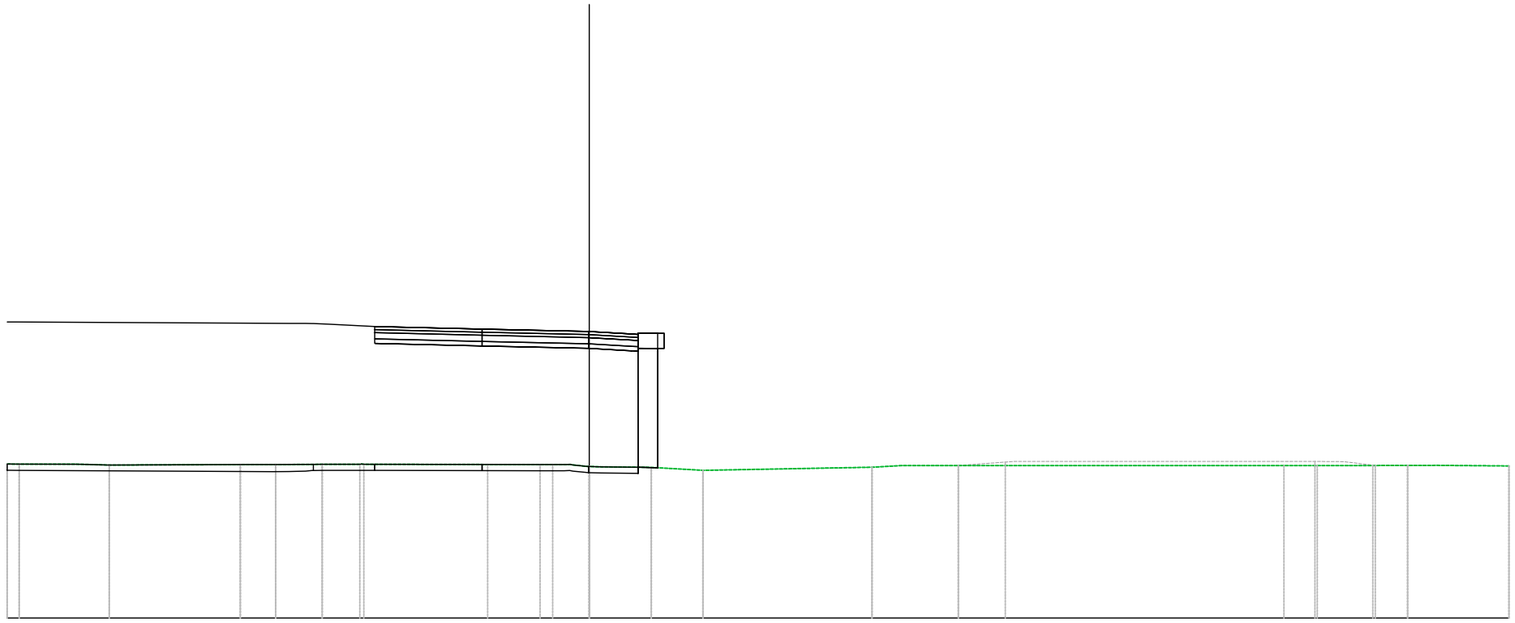

PROGRESSIVE TERRENO	-18.00	-16.61	-15.66	-11.38	-10.75	-10.23	-9.32	-8.72	-8.06	-7.35	-1.61	-0.55	0.00	2.02	3.71	9.22	10.20	12.04	22.66	23.75	25.64	26.16	26.69	27.68	30.00
PARZIALI TERRENO		1.98	0.95	4.28	0.63	0.91	0.61	0.65	0.58	5.75	0.85		1.64	1.68	5.52	0.98	1.83	10.62	1.09	1.89			0.58	2.32	
QUOTE TERRENO	5.02	5.01	4.98	5.00	5.00	5.00	5.01	5.01	5.01	5.01	5.00	4.99	4.94	4.91	4.81	4.91	4.97	4.97	4.97	4.97	4.97	4.97	4.97	4.97	4.96
PROGRESSIVE PROGETTO	-18.00	-16.61					-9.63	-9.02	-8.50	-7.00	-4.33	-3.50	-1.40	0.00	1.05	1.59	2.23								
PARZIALI PROGETTO			8.89					1.50	2.67		0.83	2.10	1.38	1.05	0.00										
QUOTE PROGETTO	9.65	9.65					9.60	9.58	9.50		9.44	9.42	9.37	9.34	9.28	9.24	9.20								
QUOTE SOTTOFONDO	9.65	9.65					9.60	9.44	8.95		8.89	8.87	8.82	8.79	8.73	8.69	8.65								


Materiali – Progr.0+014.92	
Materiale	**Area (m^2)**
Base	0.80
Fondazione	1.20
Rilevato	90.07
Scavo	0.00
Scotico	3.53
Sottobase	1.60
Terreno vegetale	0.00
Usura+Binder	0.80

ROT01_B
Sez. R01_B_02
Progr.: 0+014.92
Scala : 1:200
Q.Rif. : 0.00

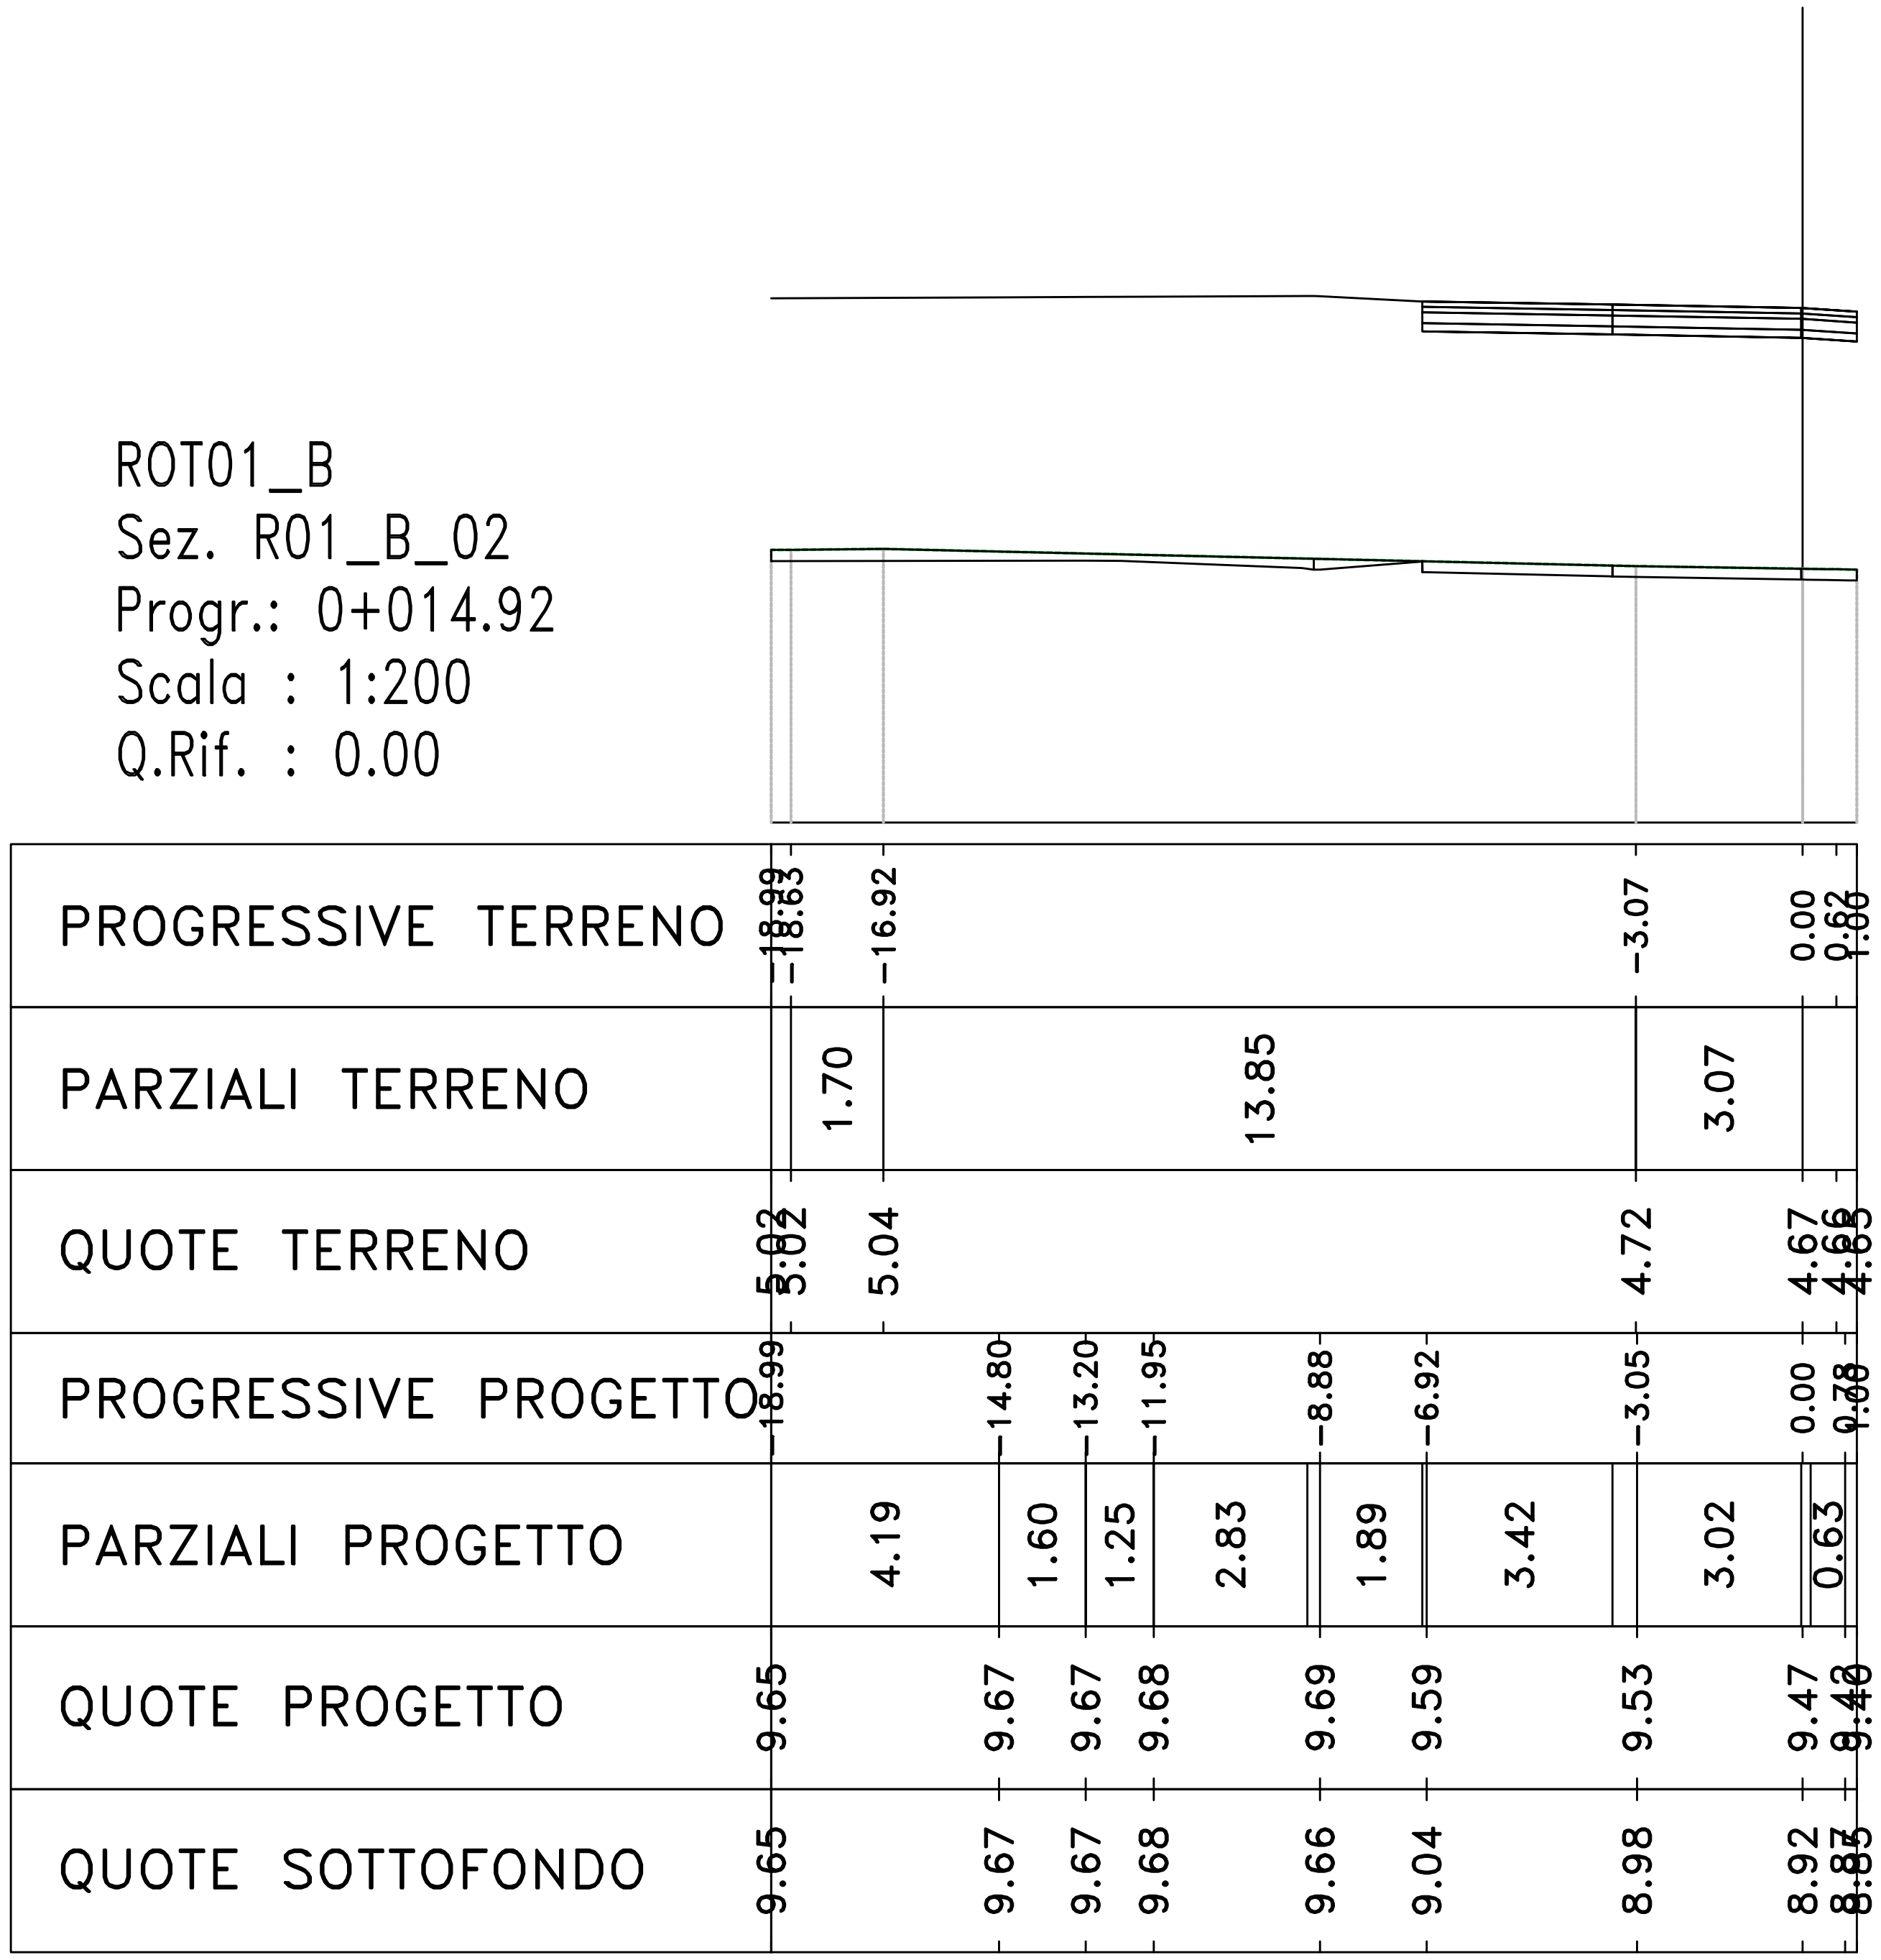

Materiali – Progr.0+029.84	
Materiale	**Area (m^2)**
Base	0.80
Fondazione	1.20
Rilevato	88.09
Scavo	0.00
Scotico	3.91
Sottobase	1.60
Terreno vegetale	0.00
Usura+Binder	0.80


ROT01_B
Sez. R01_B_03
Progr.: 0+029.84
Scala : 1:200
Q.Rif. : 0.00

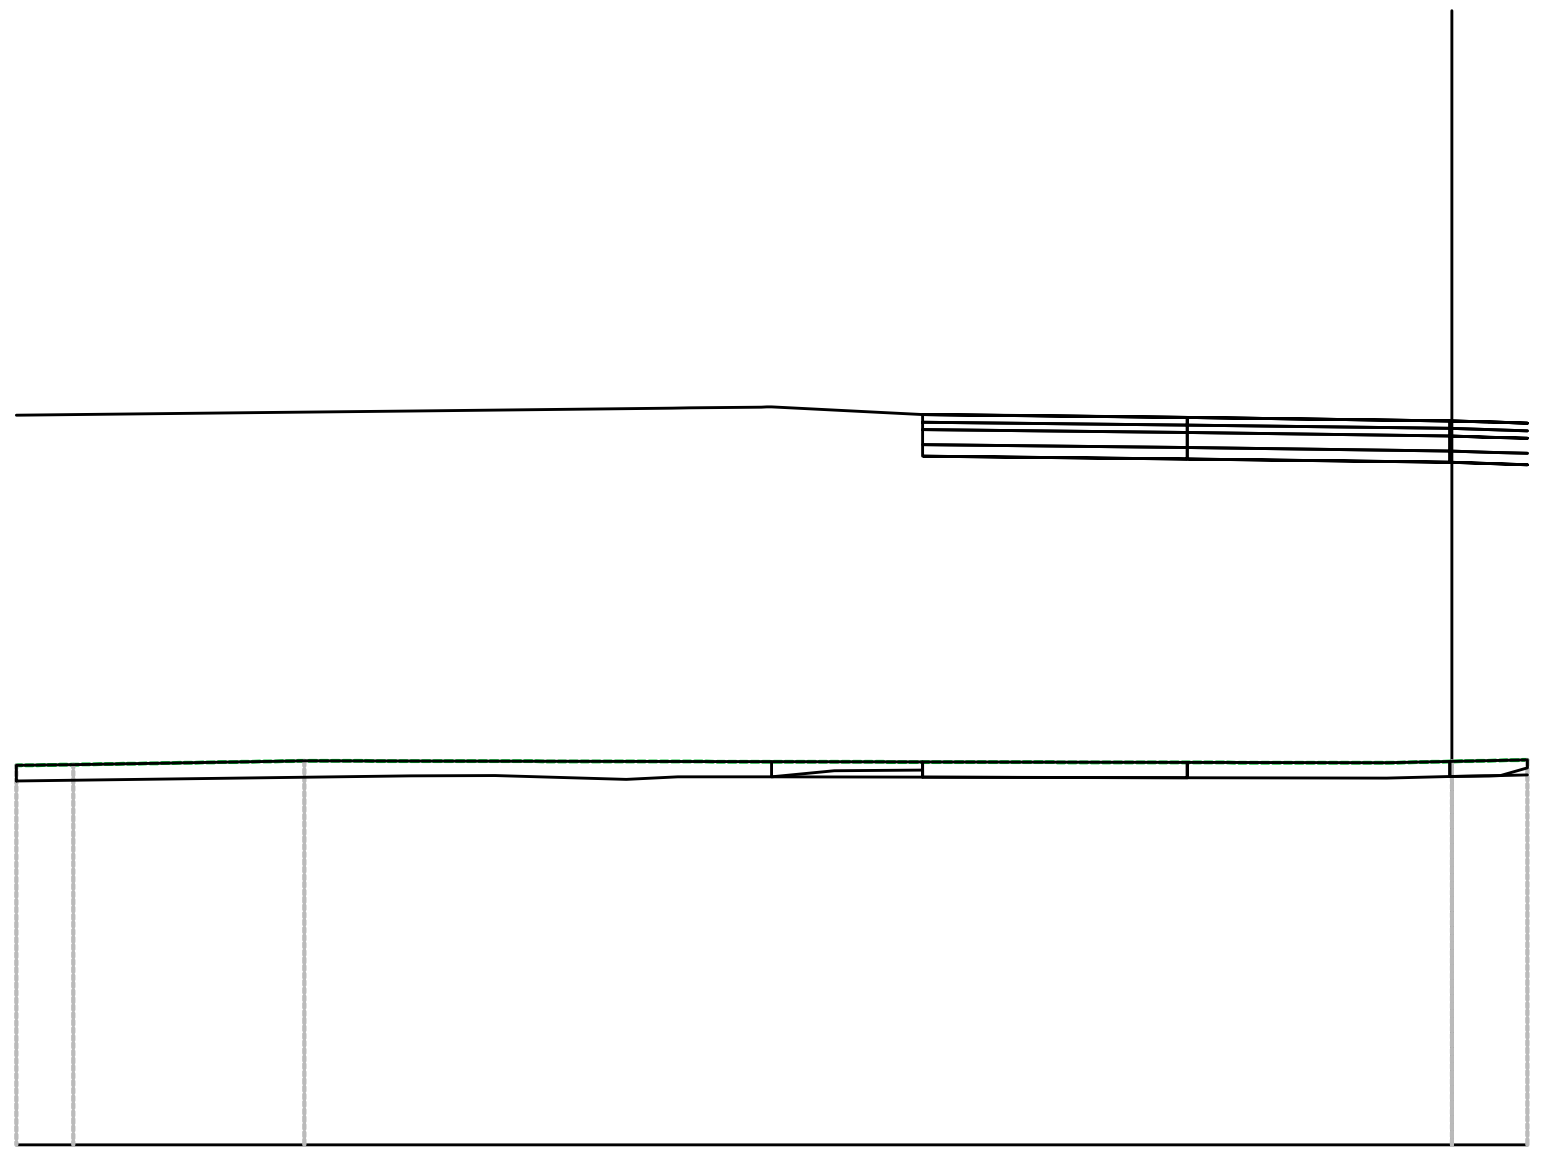

PROGRESSIVE TERRENO	−18.99, −18.24, −15.18, −0.86, 0.00, 1.00
PARZIALI TERRENO	0.75, 3.05, 14.32, 0.86, 1.00
QUOTE TERRENO	5.02, 5.03, 5.08, 5.05, 5.07, 5.09
PROGRESSIVE PROGETTO	−18.99, −15.85, −13.77, −11.44, −10.09, −9.00, −8.17, −7.00, −5.61, −3.50, −1.28, 0.00, 0.64, 1.00
PARZIALI PROGETTO	3.14, 2.08, 2.33, 1.13, 0.96, 0.83, 1.17, 1.39, 2.11, 2.22, 1.25
QUOTE PROGETTO	9.65, 9.68, 9.71, 9.73, 9.75, 9.76, 9.72, 9.66, 9.64, 9.62, 9.59, 9.58, 9.56, 9.55
QUOTE SOTTOFONDO	9.65, 9.68, 9.71, 9.73, 9.75, 9.76, 9.49, 9.41, 9.43, 9.07, 9.04, 9.03, 9.01, 9.00

Materiali – Progr.0+044.76	
Materiale	**Area (m²)**
Base	0.83
Fondazione	2.01
Rilevato	94.57
Scavo	0.00
Scotico	4.28
Sottobase	1.66
Terreno vegetale	0.27
Usura+Binder	0.83


ROT01_B
Sez. R01_B_04
Progr.: 0+044.76
Scala : 1:200
Q.Rif. : 0.00

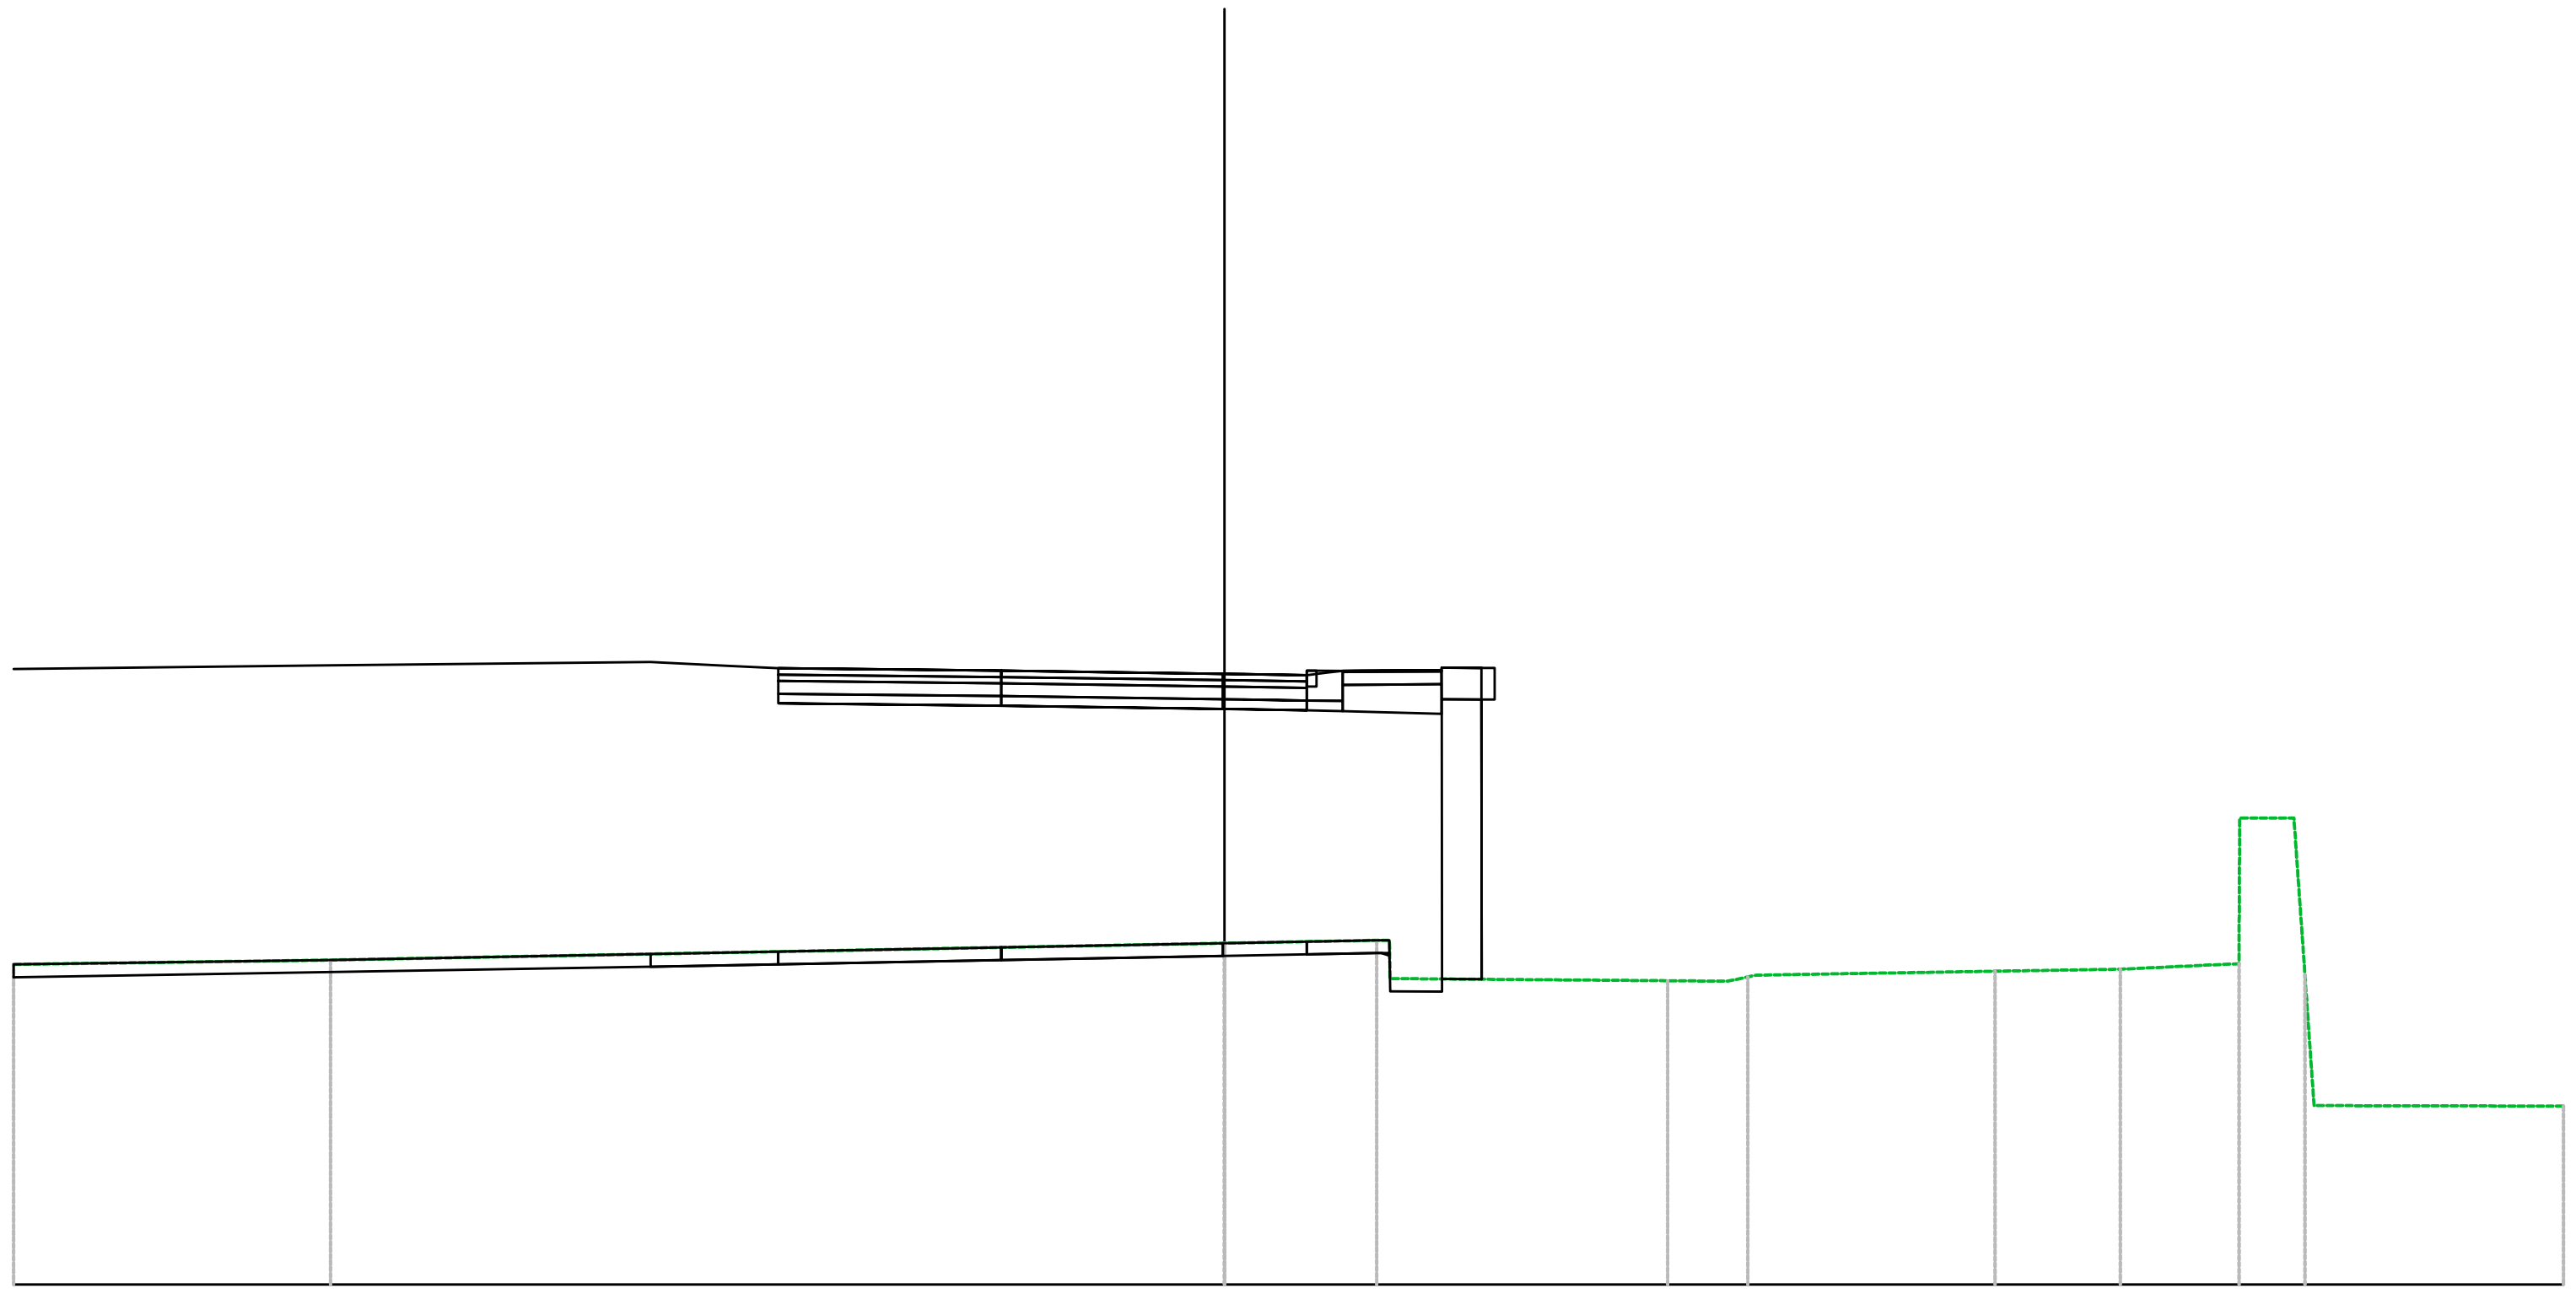

PROGRESSIVE TERRENO	-18.99, -14.02, 0.00, 2.39, 6.95, 7.89, 12.09, 14.05, 15.91, 16.77, 21.00
PARZIALI TERRENO	4.97, 14.02, 2.39, 4.36, 0.94, 3.74, 1.96, 1.66, 0.00, 0.17, 0.14, 3.91
QUOTE TERRENO	5.02, 5.09, 5.35, 5.40, 4.76, 4.75, 4.91, 4.94, 5.03, 7.31, 2.80
PROGRESSIVE PROGETTO	-18.99, -14.26, -9.00, -7.81, -7.00, -4.98, -3.50, -1.53, 0.00, 1.29, 1.85, 2.46, 2.98, 3.60, 4.03
PARZIALI PROGETTO	4.73, 5.24, 1.19, 0.81, 2.02, 1.48, 1.97, 1.51, 0.99, 0.52, 0.00
QUOTE PROGETTO	9.65, 9.70, 9.76, 9.70, 9.66, 9.64, 9.62, 9.60, 9.58, 9.55, 9.62, 9.63, 9.63, 9.67, 4.78
QUOTE SOTTOFONDO	9.65, 9.70, 9.76, 9.38, 9.31, 9.32, 9.07, 9.05, 9.03, 9.00, 8.99, 8.97, 8.96, 4.79

Materiali – Progr.0+059.68	
Materiale	**Area (m^2)**
Base	0.80
Fondazione	1.20
Rilevato	85.88
Scavo	0.00
Scotico	4.05
Sottobase	1.60
Terreno vegetale	0.00
Usura+Binder	0.80


ROT01_B
Sez. R01_B_05
Progr.: 0+059.68
Scala : 1:200
Q.Rif. : 0.00

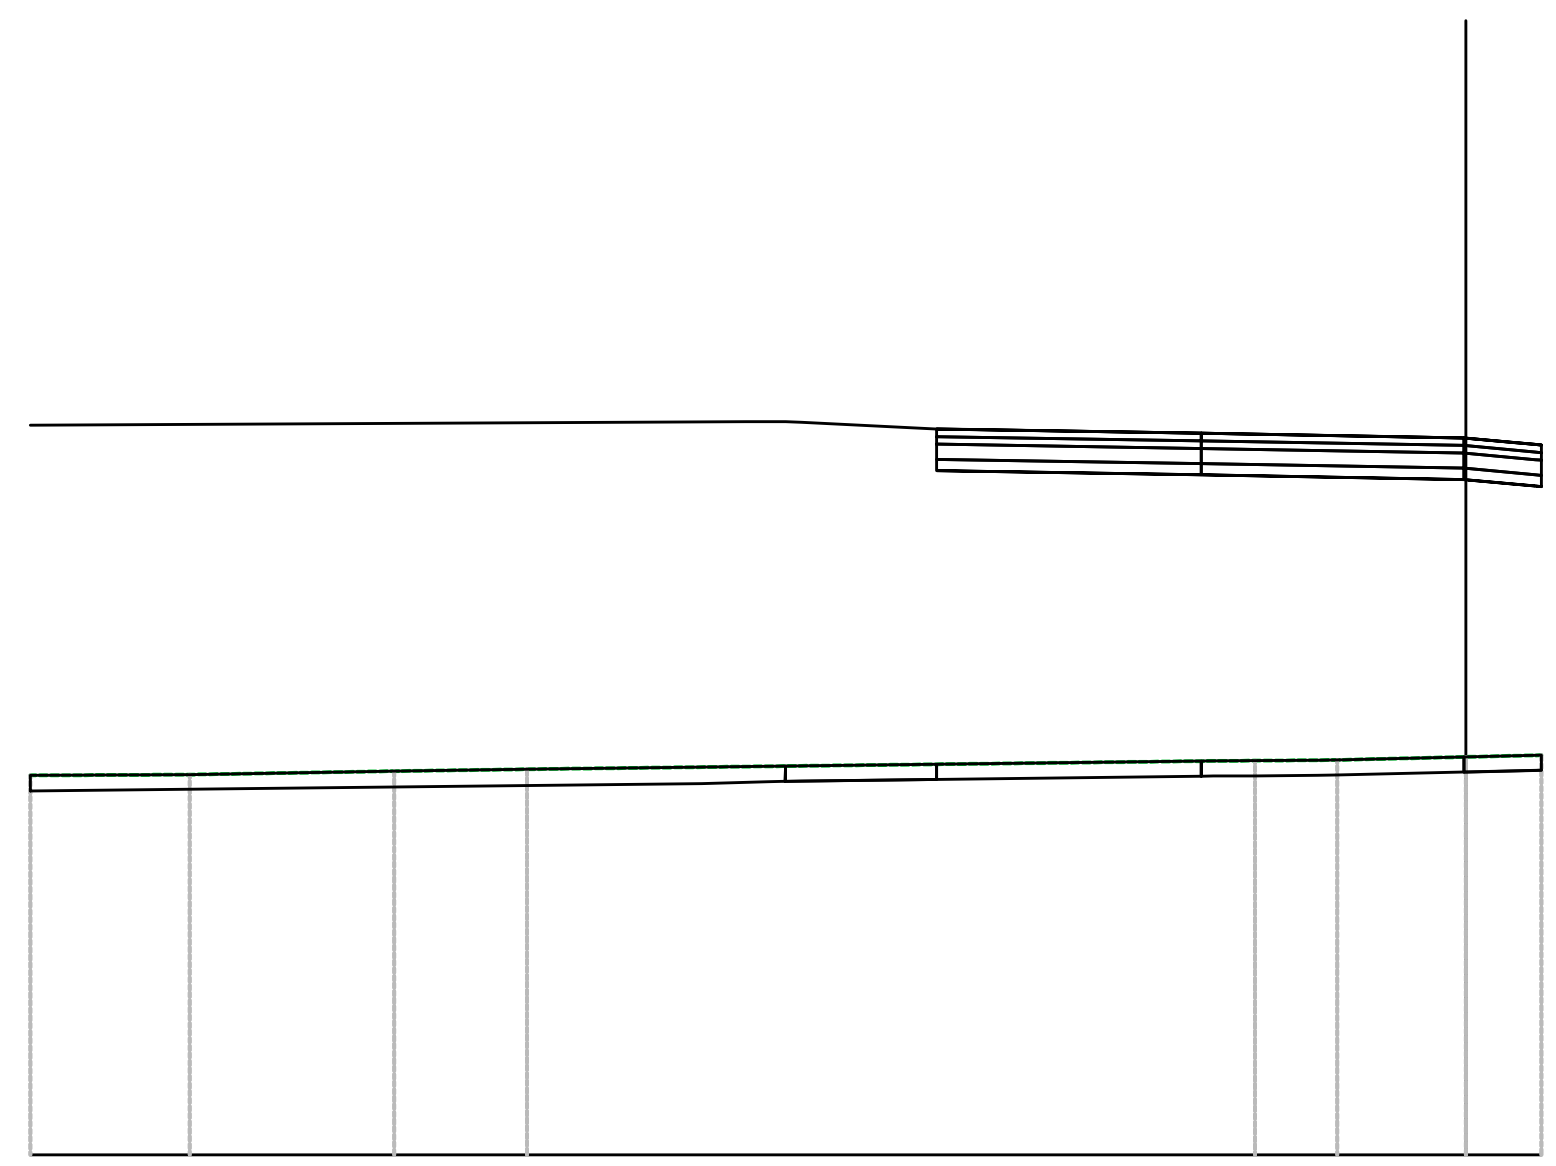

PROGRESSIVE TERRENO	-18.99, -16.88, -14.18, -12.42, -3.37, -2.79, -1.70, 0.00, 1.00
PARZIALI TERRENO	2.11, 2.70, 1.76, 9.05, 0.58, 0.83, 1.70, 1.00
QUOTE TERRENO	5.02, 5.03, 5.07, 5.10, 5.21, 5.21, 5.22, 5.26, 5.29
PROGRESSIVE PROGETTO	-18.99, -9.52, -8.78, -6.65, -3.50, -1.12, 0.00, 0.61, 1.00
PARZIALI PROGETTO	9.47, 1.78, 3.15, 2.38, 1.10, 0.58
QUOTE PROGETTO	9.65, 9.70, 9.69, 9.59, 9.54, 9.50, 9.48, 9.42, 9.39
QUOTE SOTTOFONDO	9.65, 9.70, 9.63, 9.54, 8.99, 8.95, 8.93, 8.87, 8.84

Materiali – Progr.0+074.60	
Materiale	**Area (m^2)**
Base	0.82
Fondazione	1.86
Rilevato	104.85
Scavo	0.00
Scotico	5.15
Sottobase	1.65
Terreno vegetale	2.68
Usura+Binder	0.82


ROT01_B
Sez. R01_B_06
Progr.: 0+074.60
Scala : 1:200
Q.Rif. : 0.00

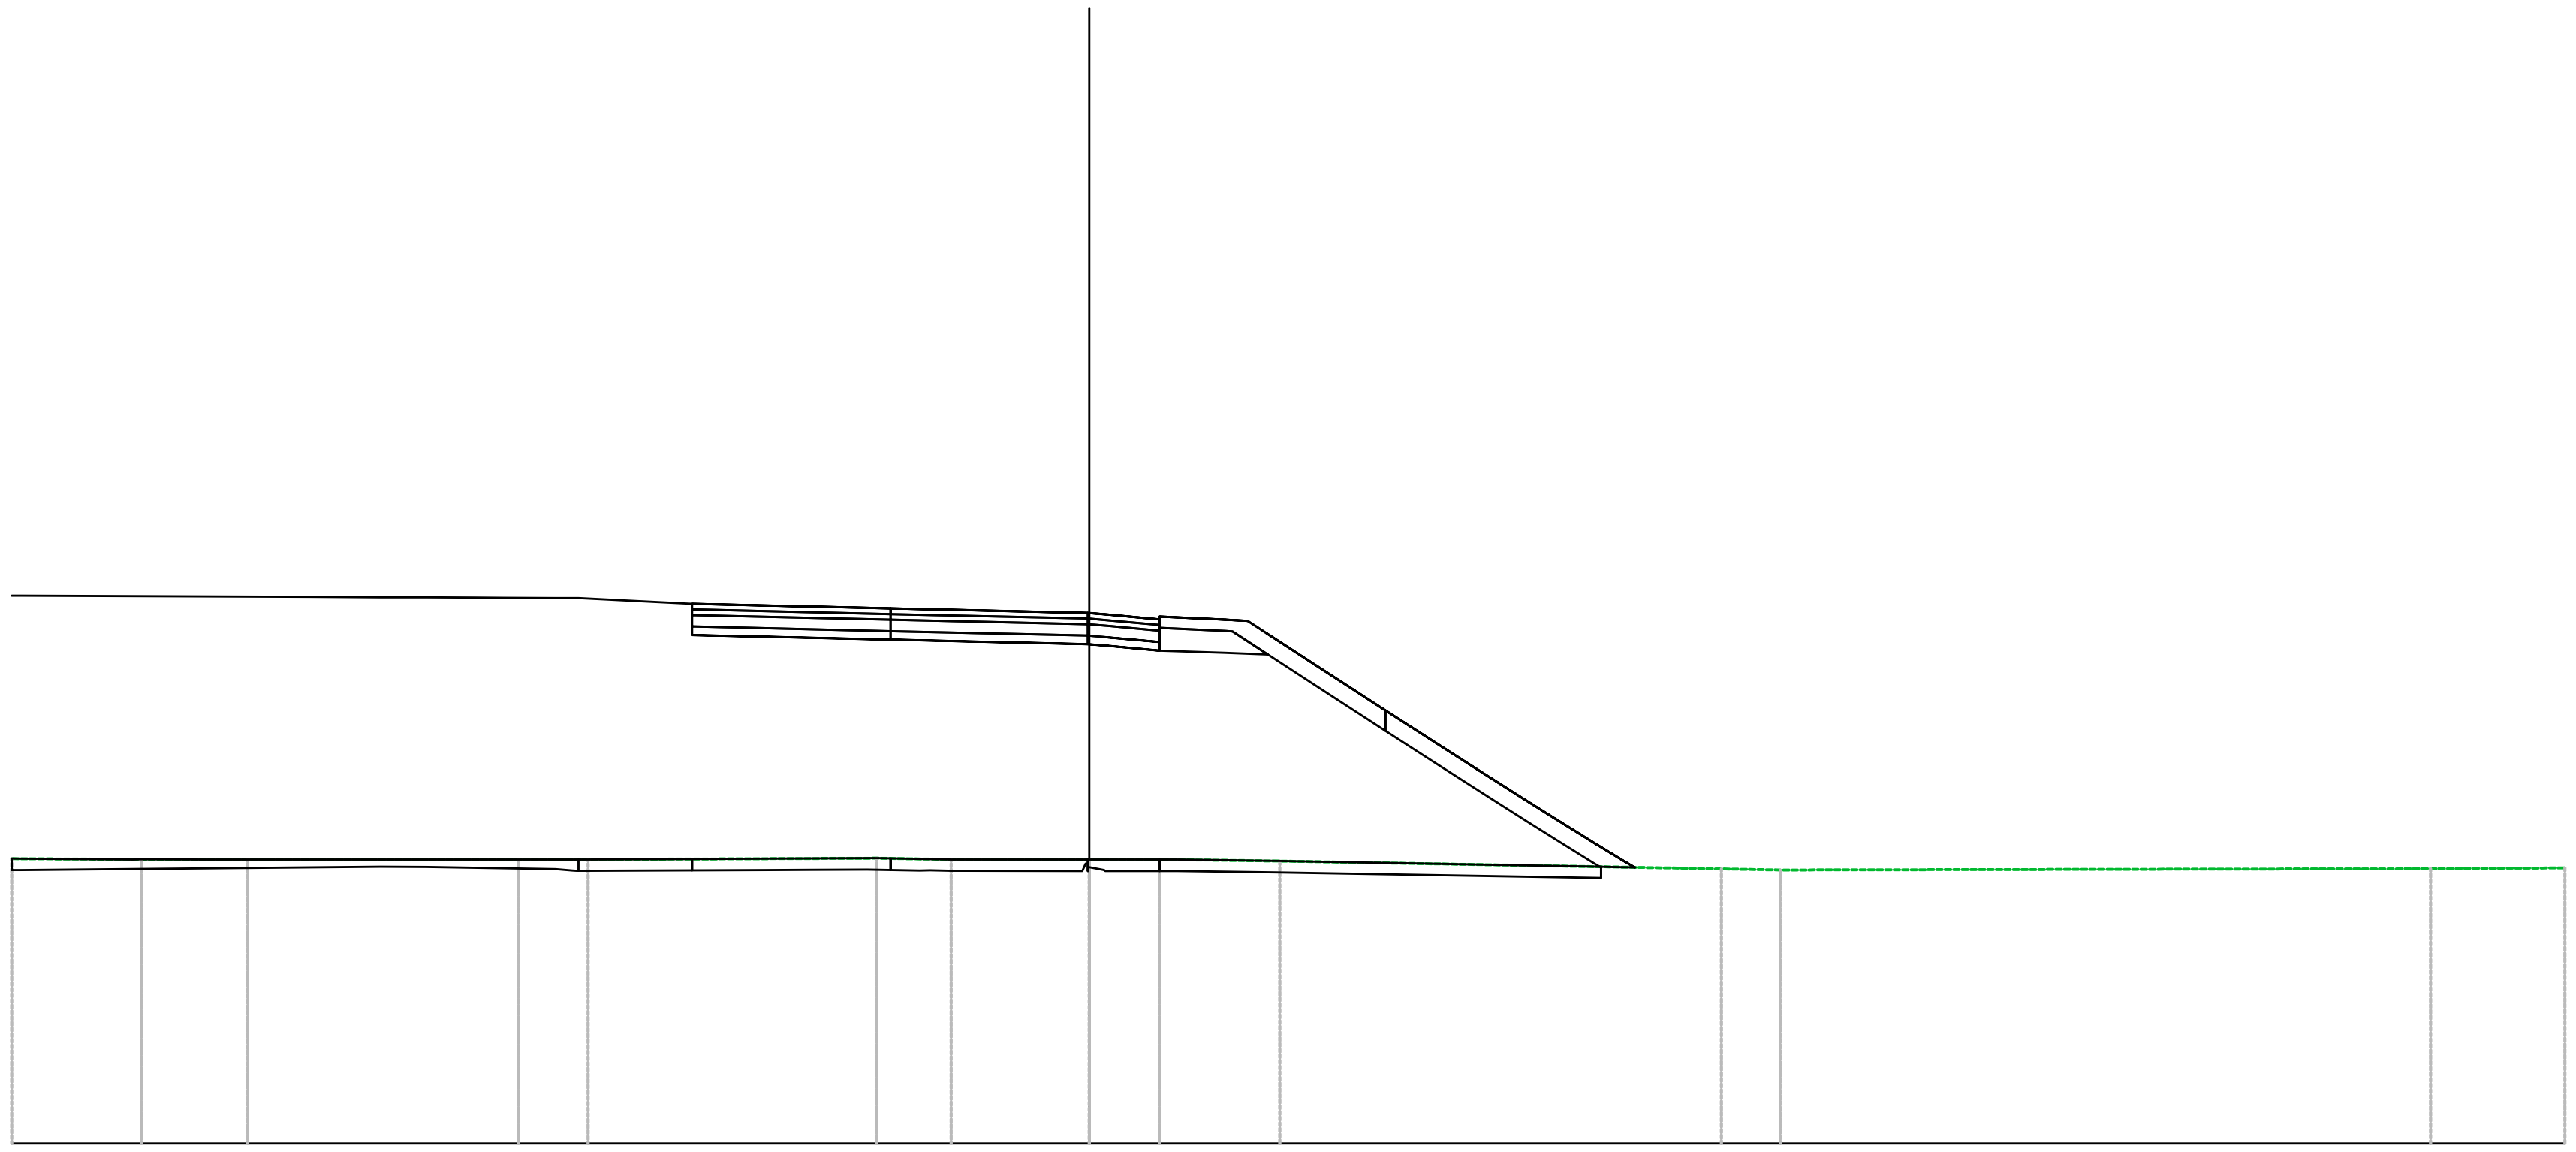

PROGRESSIVE TERRENO	-18.99, -16.70, -15.64, -14.83, -10.06, -9.36, -8.83, -3.75, -2.43, 0.00, 1.24, 3.36, 11.14, 12.17, 23.63, 26.00
PARZIALI TERRENO	2.14, 1.07, 0.81, 4.77, 0.53, 5.08, 1.32, 2.31, 0.97, 1.81, 7.78, 1.04, 11.46, 2.37
QUOTE TERRENO	5.02, 5.00, 5.00, 5.00, 5.00, 5.00, 5.00, 5.03, 5.00, 5.00, 5.00, 4.97, 4.84, 4.82, 4.84, 4.85
PROGRESSIVE PROGETTO	-18.99, -18.83, -13.71, -12.49, -11.68, -10.83, -10.32, -9.00, -8.09, -7.00, -5.48, -3.50, -1.42, 0.00, 1.24, 1.79, 2.40, 3.00, 3.98, 5.22, 6.23, 7.06, 7.77, 8.38, 8.90, 9.61, 9.62
PARZIALI PROGETTO	5.12, 1.22, 0.81, 0.85, 0.51, 0.92, 0.91, 1.09, 1.52, 1.98, 2.09, 1.39, 0.90, 0.55, 0.62, 0.86, 1.13, 0.77, 0.51, 0.43
QUOTE PROGETTO	9.65, 9.69, 9.63, 9.62, 9.62, 9.62, 9.61, 9.61, 9.56, 9.51, 9.47, 9.43, 9.38, 9.34, 9.23, 9.26, 9.23, 9.07, 8.43, 7.63, 6.98, 6.45, 6.00, 5.62, 5.29, 4.86
QUOTE SOTTOFONDO	9.65, 9.69, 9.63, 9.62, 9.62, 9.62, 9.61, 9.61, 9.31, 9.23, 9.23, 8.88, 8.83, 8.79, 8.68, 8.66, 8.64, 8.61, 8.07, 7.27, 6.62, 6.08, 5.64, 5.26, 4.94, 4.86

Materiali — Progr.0+089.52	
Materiale	**Area (m^2)**
Base	0.80
Fondazione	1.80
Rilevato	100.84
Scavo	0.00
Scotico	4.79
Sottobase	1.60
Terreno vegetale	2.42
Usura+Binder	0.80


ROT01_B
Sez. R01_B_07
Progr.: 0+089.52
Scala : 1:200
Q.Rif. : 0.00

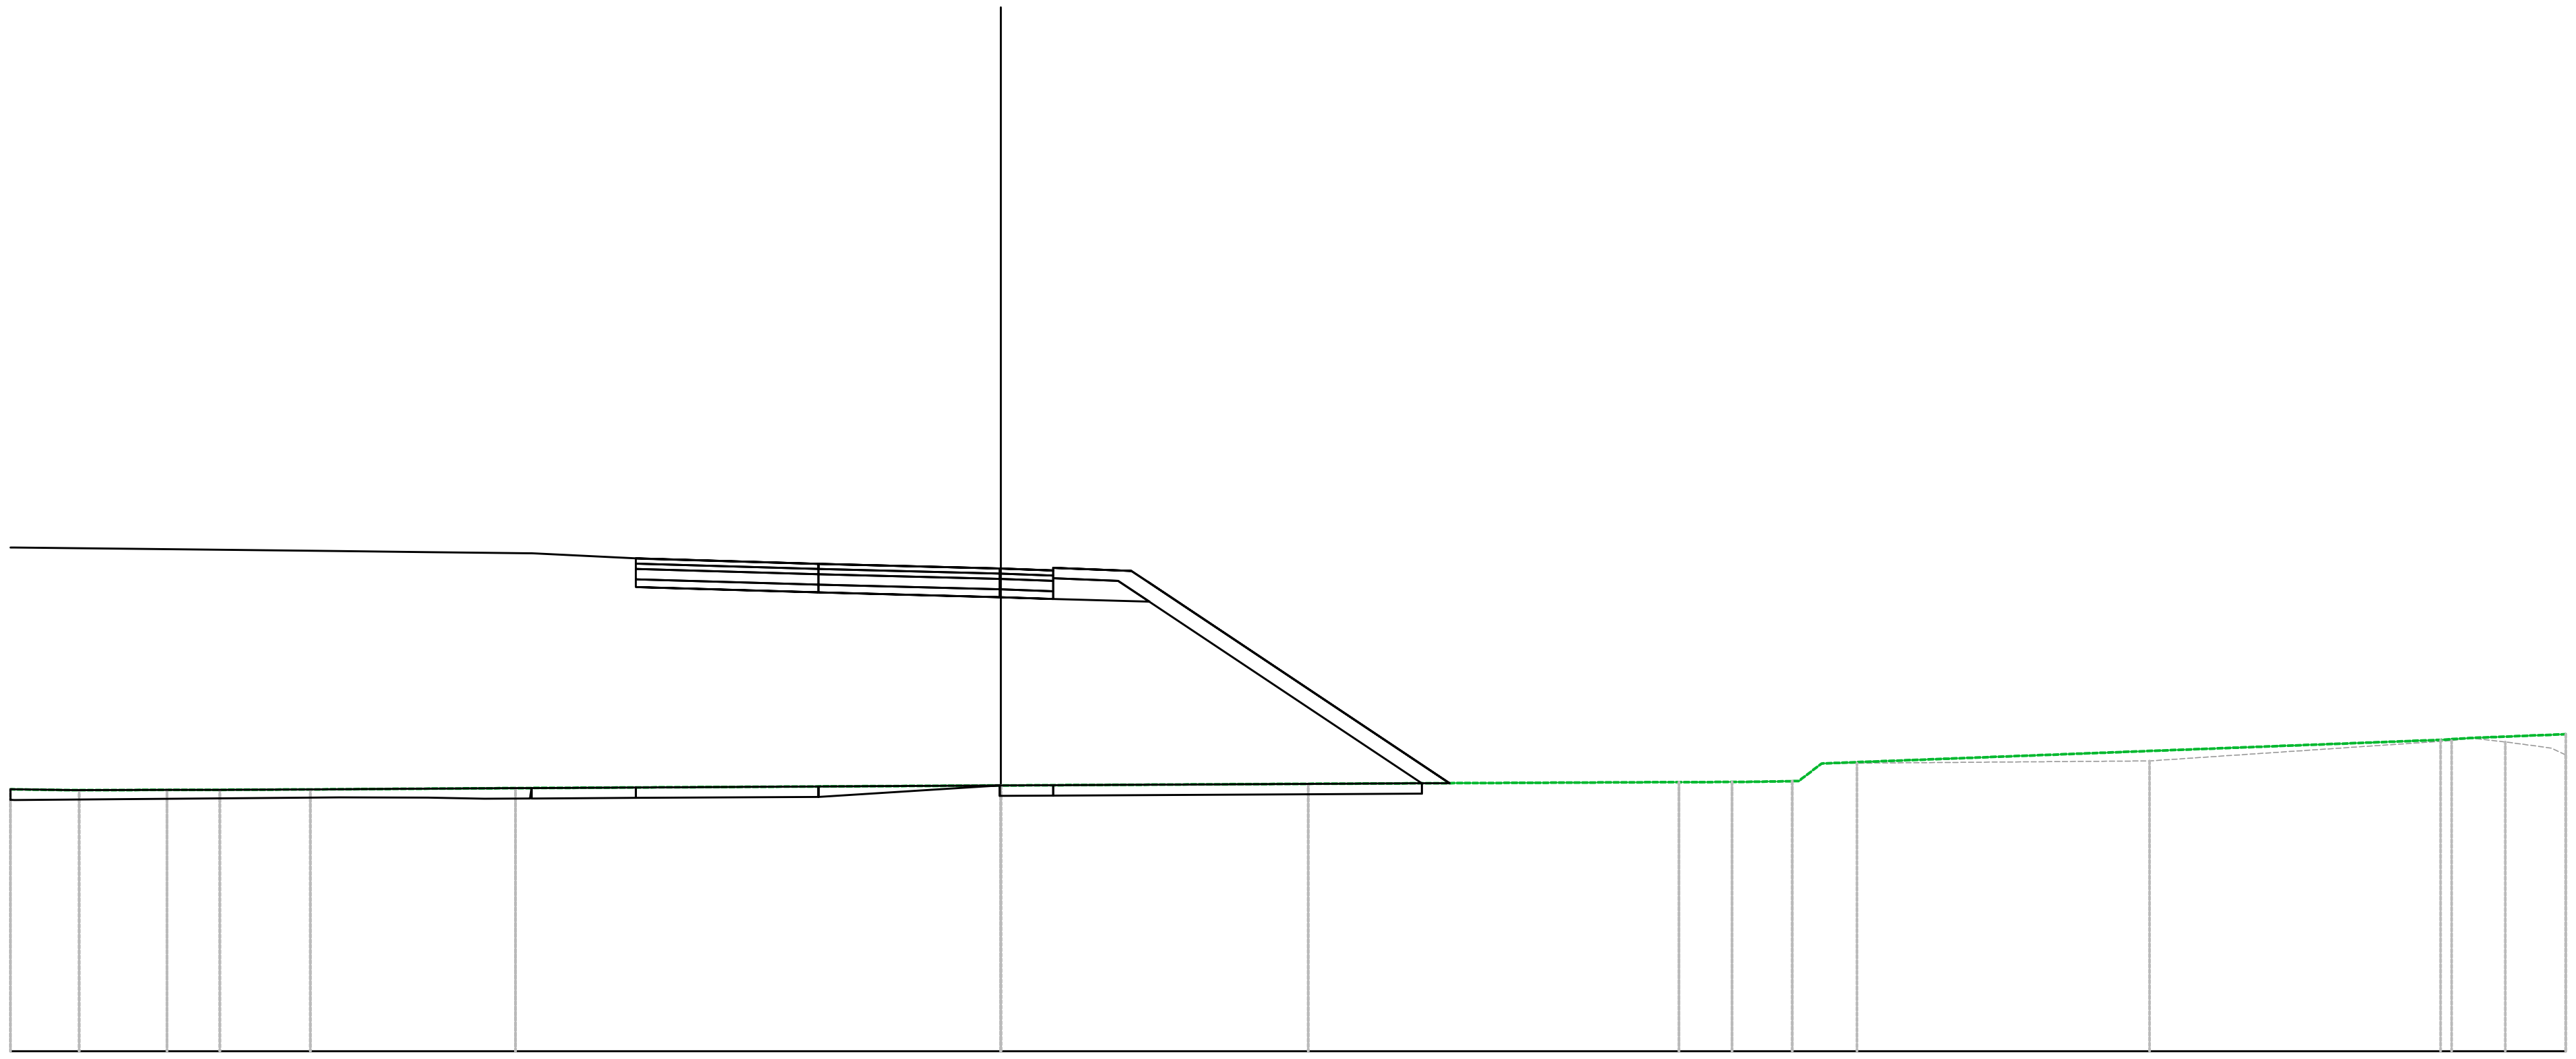

PROGRESSIVE TERRENO	-18.99, -17.67, -15.99, -14.97, -13.24, -9.31, 0.00, 5.89, 13.00, 13.50, 14.01, 15.17, 15.73, 27.60, 28.17, 30.00
PARZIALI TERRENO	1.20, 1.69, 1.01, 1.73, 3.93, 9.31, 5.89, 7.11, 0.50, 0.51, 0.91, 11.87, 0.57, 1.83
QUOTE TERRENO	5.02, 5.00, 5.01, 5.01, 5.01, 5.04, 5.09, 5.12, 5.16, 5.16, 5.16, 5.17, 5.51, 5.96, 6.00, 6.07
PROGRESSIVE PROGETTO	-18.99, -14.63, -12.69, -10.98, -8.91, -6.85, -3.17, 0.00, 0.93, 2.40, 3.13, 8.60
PARZIALI PROGETTO	4.29, 1.94, 1.70, 1.92, 1.91, 3.35, 3.14, 0.93, 1.39, 5.47
QUOTE PROGETTO	9.65, 9.60, 9.58, 9.56, 9.54, 9.44, 9.33, 9.25, 9.21, 9.21, 8.78, 5.13
QUOTE SOTTOFONDO	9.65, 9.60, 9.58, 9.56, 9.51, 9.41, 8.78, 8.70, 8.66, 8.61, 5.13, 5.13

Materiali – Progr.0+104.44	
Materiale	**Area (m^2)**
Base	0.80
Fondazione	1.80
Rilevato	100.08
Scavo	0.00
Scotico	5.34
Sottobase	1.60
Terreno vegetale	2.38
Usura+Binder	0.80


ROT01_B
Sez. R01_B_08
Progr.: 0+104.44
Scala : 1:200
Q.Rif. : 0.00

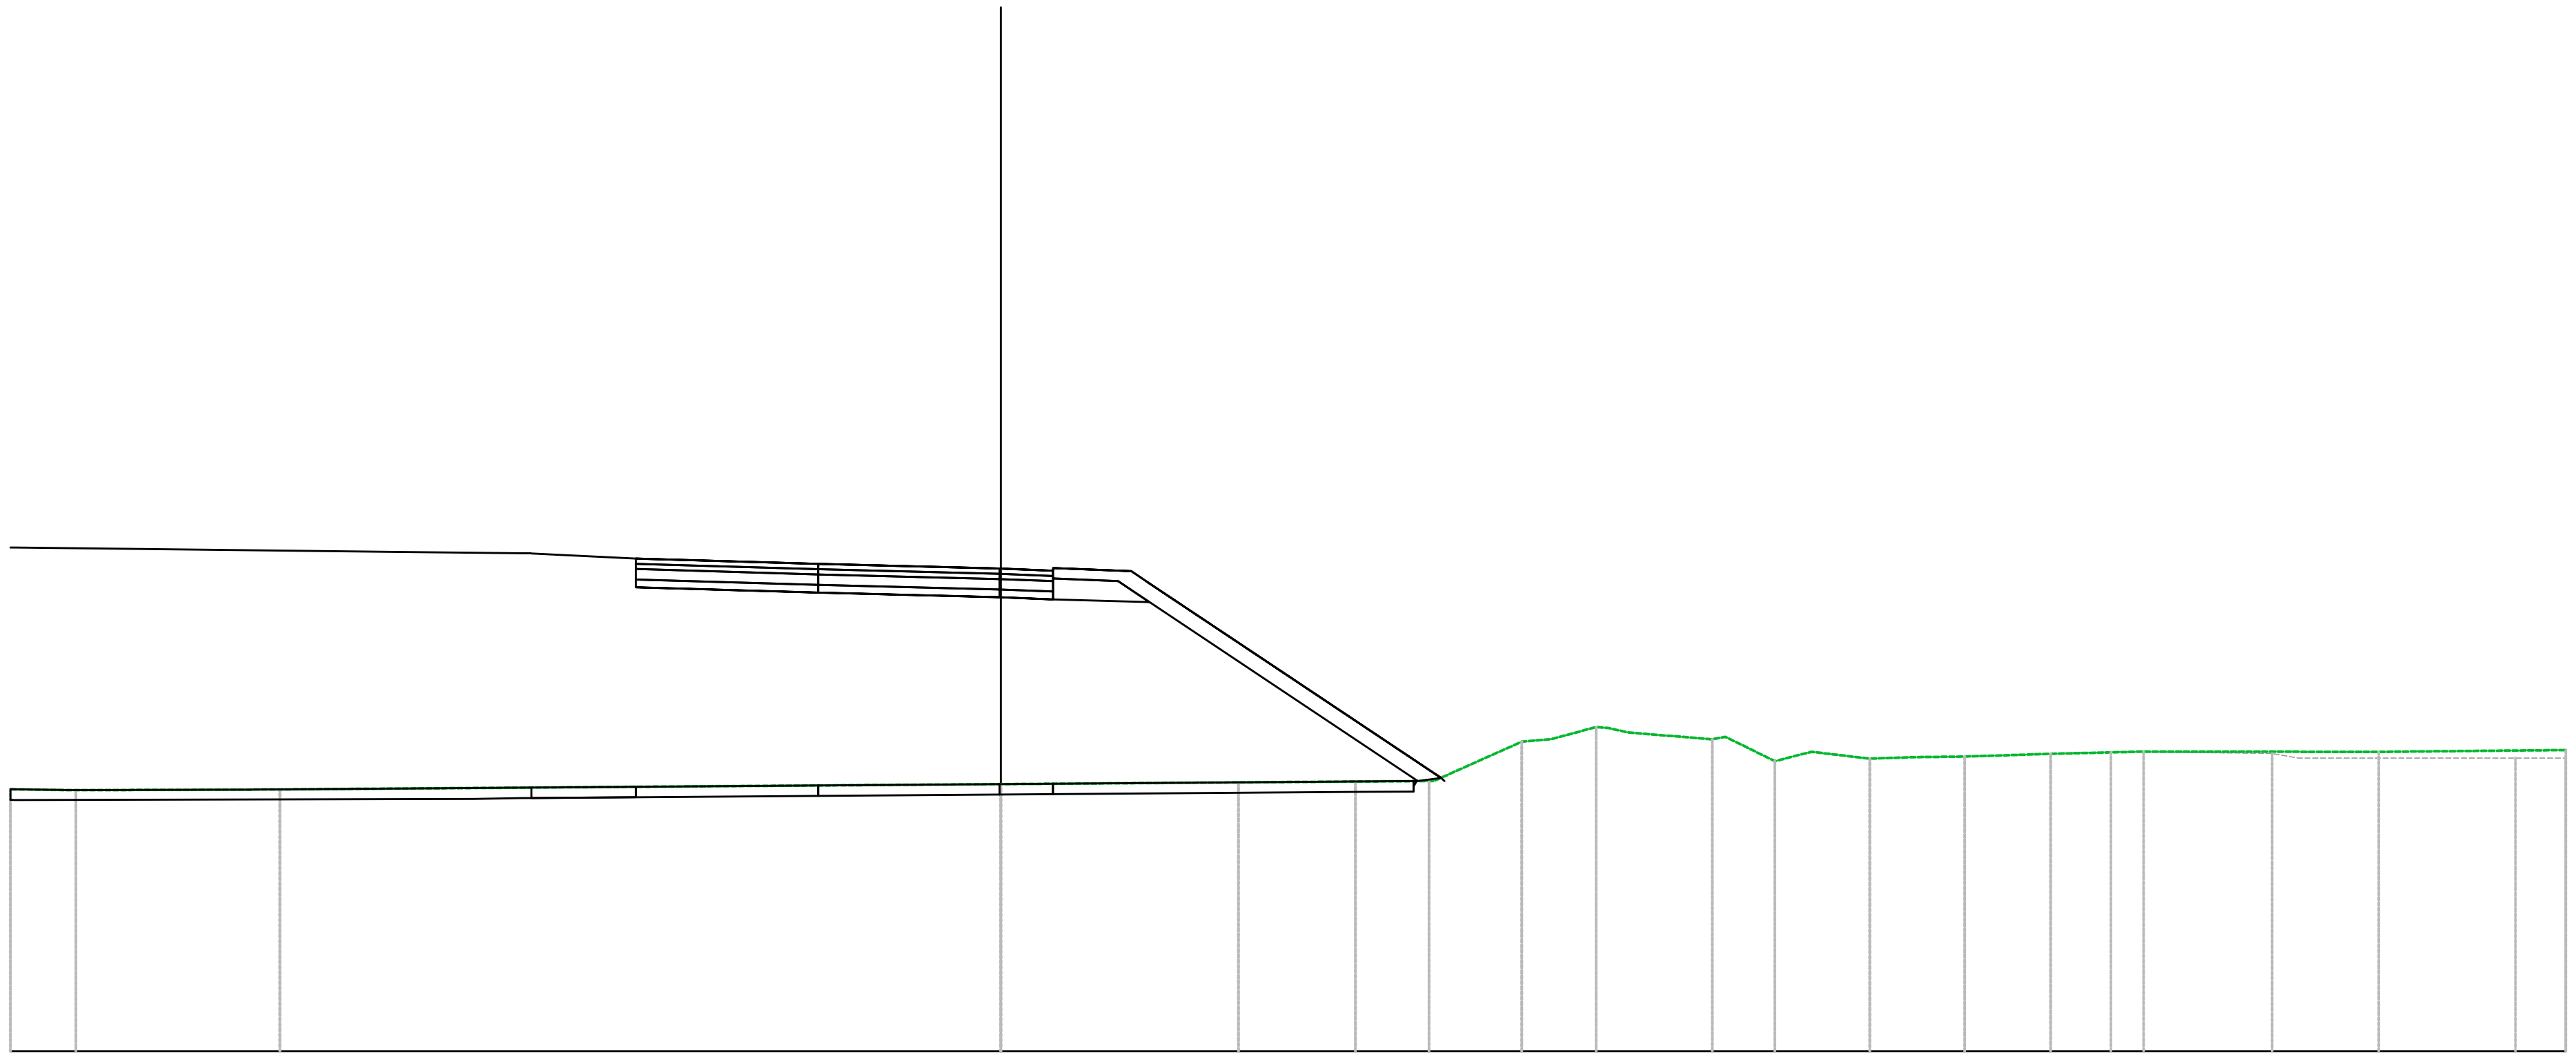

PROGRESSIVE TERRENO	-18.99, -17.74, -14.44, -13.83, 0.00, 4.55, 6.80, 8.21, 9.98, 10.54, 11.41, 12.03, 13.64, 14.84, 15.54, 16.66, 17.53, 18.48, 20.12, 21.91, 26.41, 30.00
PARZIALI TERRENO	1.19, 3.30, 13.83, 4.55, 2.24, 1.41, 1.69, 0.56, 0.87, 1.60, 0.95, 0.70, 1.12, 0.87, 0.95, 1.65, 1.78, 4.51, 3.59
QUOTE TERRENO	5.02, 5.00, 5.01, 5.01, 5.12, 5.15, 5.17, 5.18, 5.93, 5.98, 6.21, 6.10, 5.98, 5.56, 5.74, 5.60, 5.63, 5.64, 5.70, 5.74, 5.73, 5.77
PROGRESSIVE PROGETTO	-18.99, -11.55, -9.17, -8.57, -7.00, -6.29, -3.50, -1.87, 1.00, 1.76, 2.50, 5.40, 8.50
PARZIALI PROGETTO	7.36, 2.38, 1.57, 0.71, 2.78, 1.63, 1.84, 0.55, 0.75, 0.74, 2.58, 3.05
QUOTE PROGETTO	9.65, 9.57, 9.54, 9.52, 9.44, 9.42, 9.34, 9.29, 9.24, 9.21, 9.23, 9.20, 7.27, 5.28
QUOTE SOTTOFONDO	9.65, 9.57, 9.54, 9.40, 9.30, 9.30, 8.79, 8.74, 8.69, 8.66, 8.63, 8.61, 7.00, 5.17, 5.18

Materiali - Progr.0+119.37	
Materiale	**Area (m^2)**
Base	0.86
Fondazione	1.29
Rilevato	87.88
Scavo	0.00
Scotico	4.24
Sottobase	1.72
Terreno vegetale	0.00
Usura+Binder	0.86

ROT01_B
Sez. R01_B_09
Progr.: 0+119.37
Scala : 1:200
Q.Rif. : 0.00

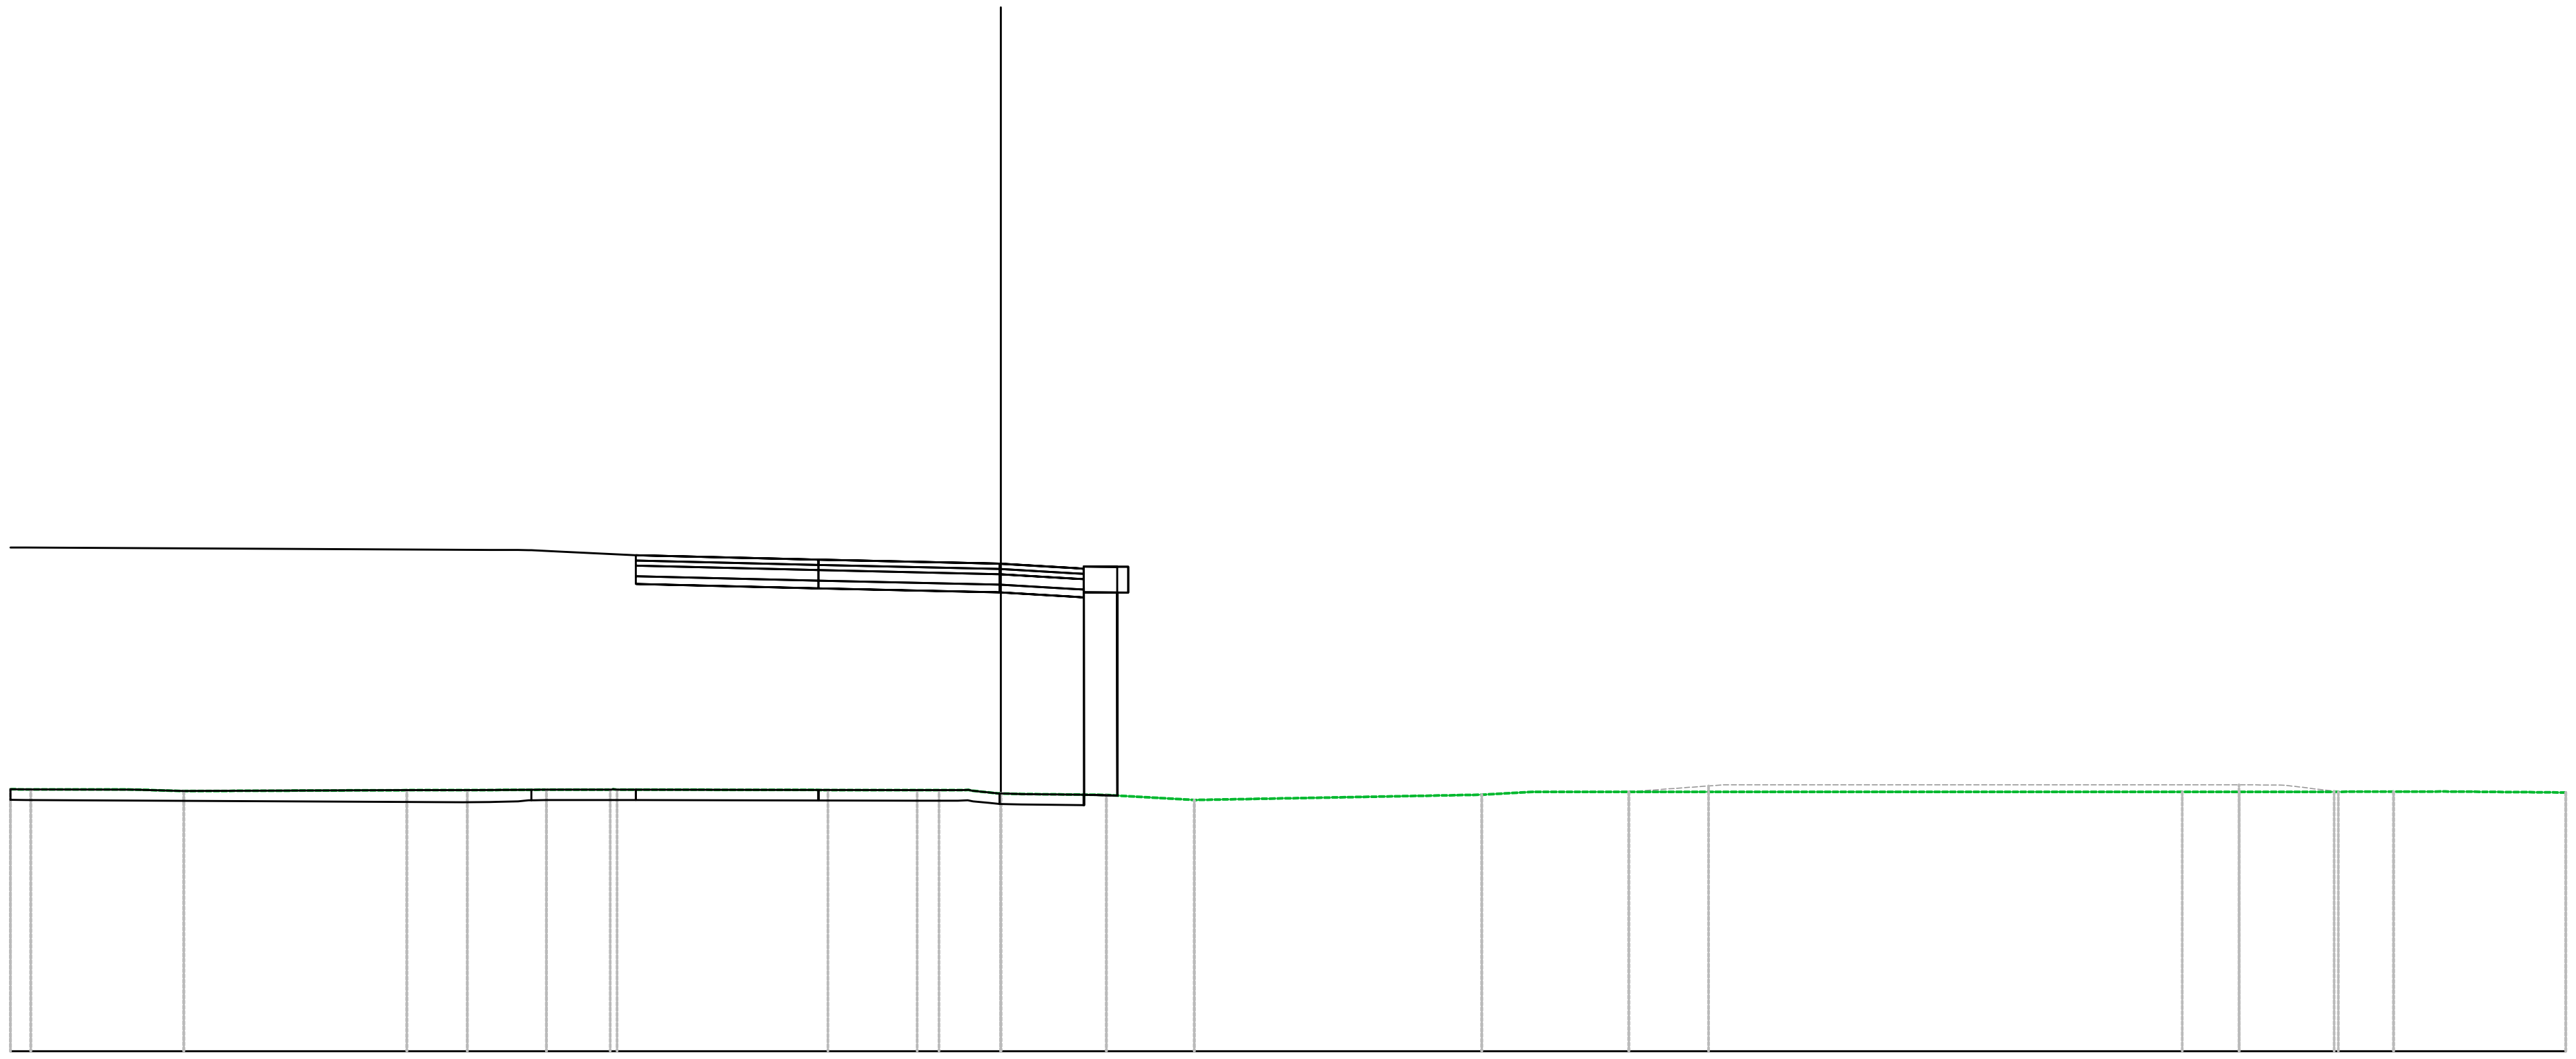


PROGRESSIVE TERRENO	-18.99 -18.60 -16.61 -15.66 -11.39 -10.76 -10.23 -9.32 -8.72 -8.07 -7.36 -1.60 -0.55 0.00 2.02 3.71 9.22 10.20 12.04 22.65 23.74 25.64 26.16 26.70 27.69 30.00
PARZIALI TERRENO	1.98 0.95 4.27 0.63 0.91 0.60 0.65 0.58 5.76 0.85 1.64 1.68 5.51 0.98 1.84 10.61 1.09 1.90 0.59 2.31
QUOTE TERRENO	5.02 5.02 5.01 4.98 5.00 5.00 5.00 5.01 5.01 5.01 5.01 5.00 4.99 4.94 4.91 4.81 4.91 4.97 4.97 4.97 4.97 4.97 4.97 4.97 4.97 4.96
PROGRESSIVE PROGETTO	-18.99 -18.69 -9.63 -9.00 -8.50 -7.00 -4.35 -3.50 -1.36 1.07 1.59 2.23
PARZIALI PROGETTO	8.89 0.50 1.50 2.65 0.84 2.14 1.34 1.07 0.50 0.00
QUOTE PROGETTO	9.65 9.63 9.60 9.60 9.58 9.50 9.44 9.42 9.37 9.34 9.27 9.24 9.28 9.26
QUOTE SOTTOFONDO	9.65 9.63 9.60 9.60 9.44 8.95 8.89 8.87 8.82 8.79 8.72 8.69

VIA GIOVANNI BALLESTRA SUD

Materiali – Progr.0+019.04	
Materiale	**Area (m^2)**
Base	3.63
Binder	1.81
Fondazione	3.90
Rilevato	120.61
Scavo	0.00
Scotico	4.07
Terreno Vegetale	2.92
Usura	1.81


VIA GIOVANNI BALLESTRA_S
Sez. BALS_02
Progr.: 0+019.04
Scala : 1:200
Q.Rif. : 0.00

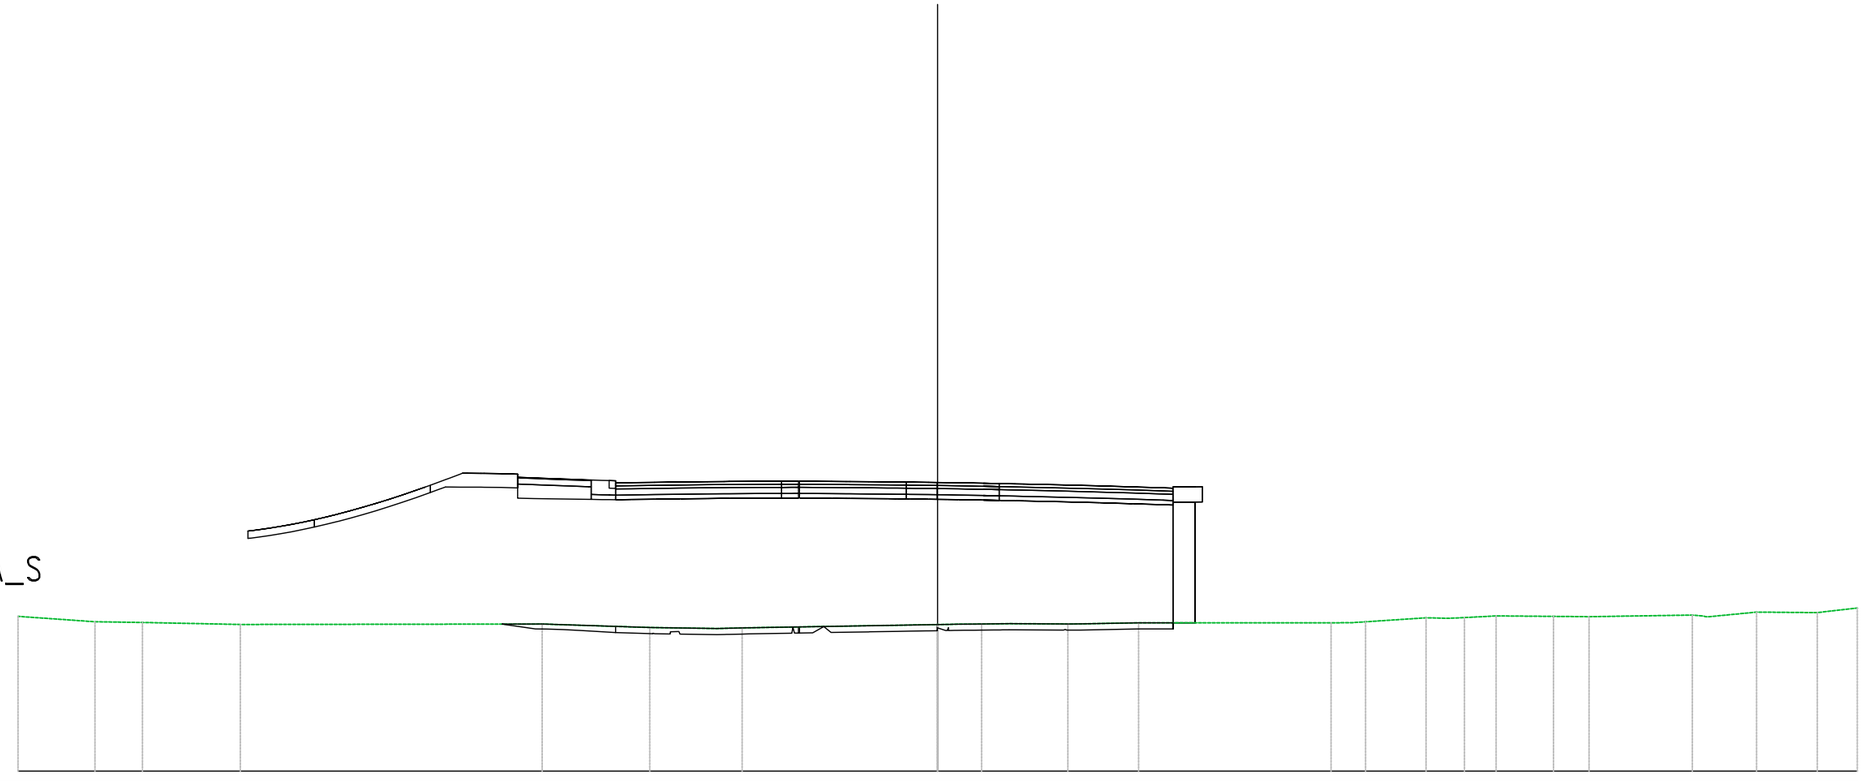

PROGRESSIVE TERRENO	-30.00	-27.49	-25.94	-22.75	-12.90	-9.39	-7.19	-6.38	0.00	0.55	1.43	2.35	4.25	6.56	12.84	13.54	15.94	16.66	17.19	18.22	20.09	21.25	24.62	25.17	26.72	28.70	30.00
PARZIALI TERRENO		2.51	1.55	3.19	9.85	3.51	2.20	0.68	6.38	0.88	0.92	1.90	1.90	6.28	0.70	1.97	0.69	0.53	1.03	1.85	1.16	3.37		1.55	1.98	1.30	
QUOTE TERRENO	5.05	4.87	4.85	4.78	4.80	4.68	4.65	4.67	4.78	4.79	4.80	4.81	4.80	4.84	4.84	4.84	5.00	4.98	5.01	5.06	5.05	5.04	5.09	5.04	5.19	5.17	5.32
PROGRESSIVE PROGETTO				-22.50 -22.14 -21.50 -20.71 -19.95 -19.16 -18.34 -17.47 -16.36 -15.58 -14.79 -13.98 -13.00 -11.87 -10.85 -9.99 -9.23 -8.15 -6.94 -6.17 -5.08 -4.07 -2.98 -2.22 -0.91 0.00 0.94 1.98 2.77 3.58 4.47 5.29 6.36 7.35 8.16 8.46																					
PARZIALI PROGETTO				0.35 0.38 0.43 0.45	0.40	0.53 0.50 0.36 0.49	0.38 0.46	0.42 0.48 0.40 0.52	0.36	0.47 0.36 0.47	0.59		0.48	0.69	0.36 0.44 0.38 0.44 0.51	0.66	0.58 0.00											
QUOTE PROGETTO				7.83 7.97 8.12 8.29 8.49 8.73 9.00 9.40 9.68 9.71 9.69 9.56 9.51 9.44 9.41 9.42 9.43 9.44 9.45 9.45 9.45 9.44 9.44 9.42 9.41 9.40 9.38 9.36 9.34 9.32 9.30 9.27 9.24 9.07 9.04																					
QUOTE SOTTOFONDO				7.59 7.73 7.88 8.05 8.28 8.51 8.76 9.08 9.26 9.26 9.24 8.89 8.87 8.85 8.86 8.87 8.88 8.89 8.90 8.90 8.90 8.89 8.89 8.87 8.86 8.85 8.83 8.81 8.79 8.77 8.75 8.72 8.69 8.64																					

Materiali - Progr.0+040.50	
Materiale	**Area (m^2)**
Base	1.23
Binder	0.49
Fondazione	1.73
Rilevato	42.96
Scavo	0.00
Scotico	3.25
Terreno Vegetale	2.40
Usura	0.25


VIA GIOVANNI BALLESTRA_S
Sez. BALS_03
Progr.: 0+040.50
Scala : 1:200
Q.Rif. : 0.00

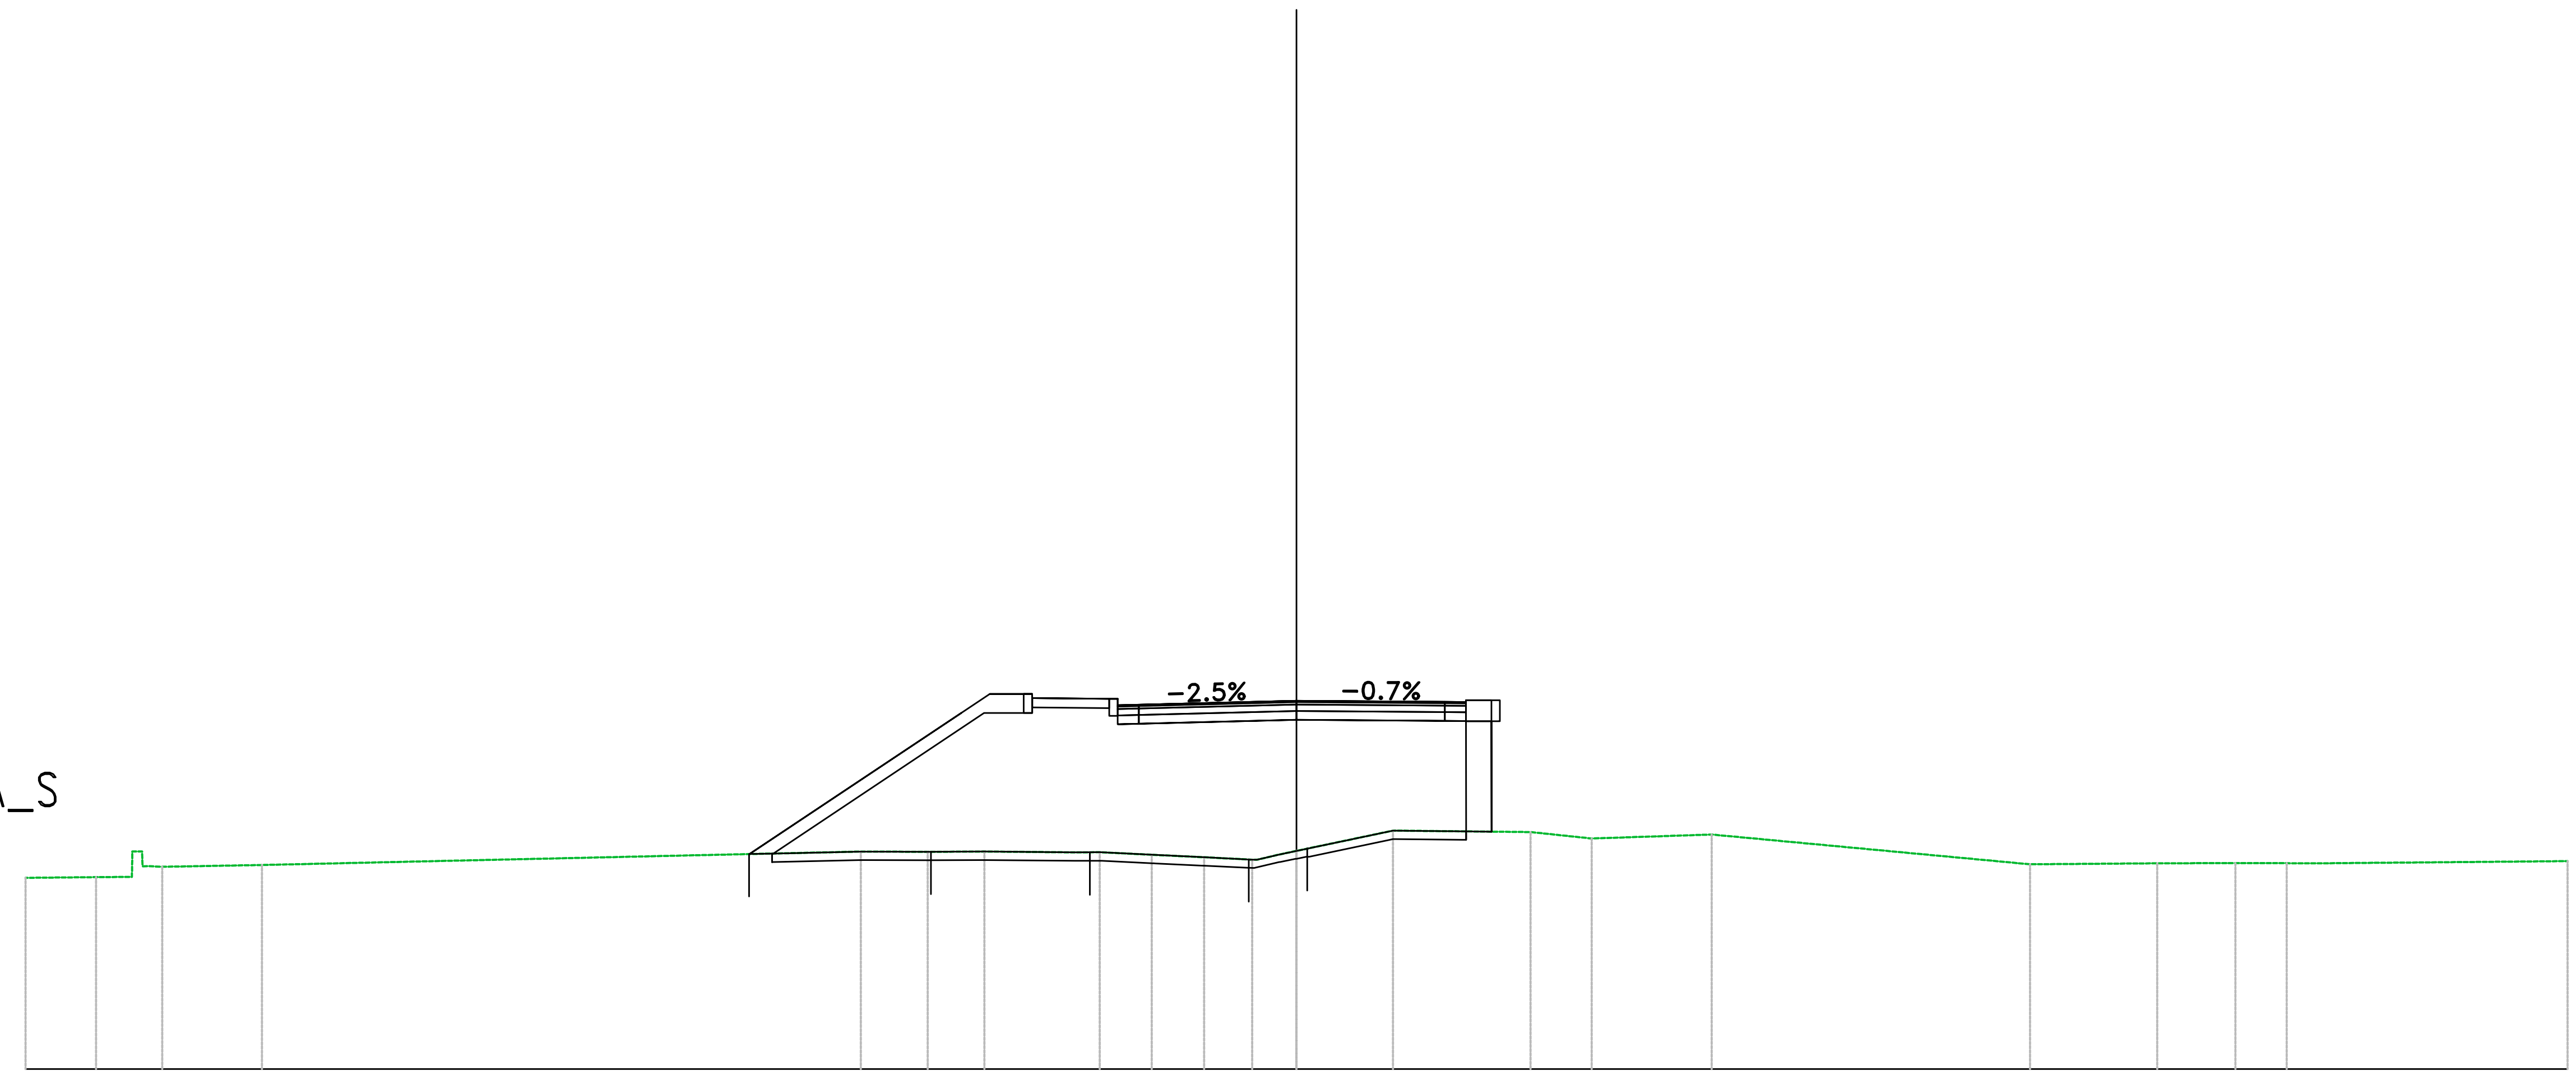

PROGRESSIVE TERRENO	-30.00, -28.33, -27.48, -26.77, -24.42, -10.28, -8.71, -7.37, -5.23, -4.65, -3.42, -2.18, -0.93, 0.00, 2.28, 5.52, 6.97, 9.80, 17.31, 20.31, 22.16, 23.37, 24.24, 30.00
PARZIALI TERRENO	1.67, 0.84, 0.01, 2.35, 14.14, 1.55, 1.34, 2.14, 0.58, 1.23, 1.23, 1.13, 0.51, 2.28, 3.25, 1.44, 2.83, 7.52, 3.00, 1.85, 1.21, 0.87, 5.76
QUOTE TERRENO	4.51, 4.53, 5.14, 4.77, 4.82, 5.13, 5.13, 5.13, 5.11, 5.12, 5.06, 5.00, 4.94, 5.15, 5.63, 5.59, 5.44, 5.54, 4.83, 4.86, 4.86, 4.86, 4.86, 4.91
PROGRESSIVE PROGETTO	-6.24, -4.59, -4.22, -3.72, -2.69, 0.00, 2.30, 3.50, 4.00, 4.50, 4.60
PARZIALI PROGETTO	1.74, 0.47, 1.03, 2.50, 2.12, 1.20, 0.47, 0.57, 0.60
QUOTE PROGETTO	8.76, 8.74, 8.59, 8.60, 8.55, 8.49, 8.59, 8.67, 8.66, 8.70, 8.62
QUOTE SOTTOFONDO	5.08, 5.09, 8.23, 8.41, 8.54, 8.52, 8.14, 8.15, 8.18, 8.24, 8.23, 8.22, 8.21, 8.23

Materiali – Progr.0+060.00	
Materiale	**Area (m^2)**
Base	1.52
Binder	0.61
Fondazione	2.13
Rilevato	21.44
Scavo	0.02
Scotico	2.91
Terreno Vegetale	1.23
Usura	0.30


VIA GIOVANNI BALLESTRA_S
Sez. BALS_04
Progr.: 0+060.00
Scala : 1:200
Q.Rif. : 0.00

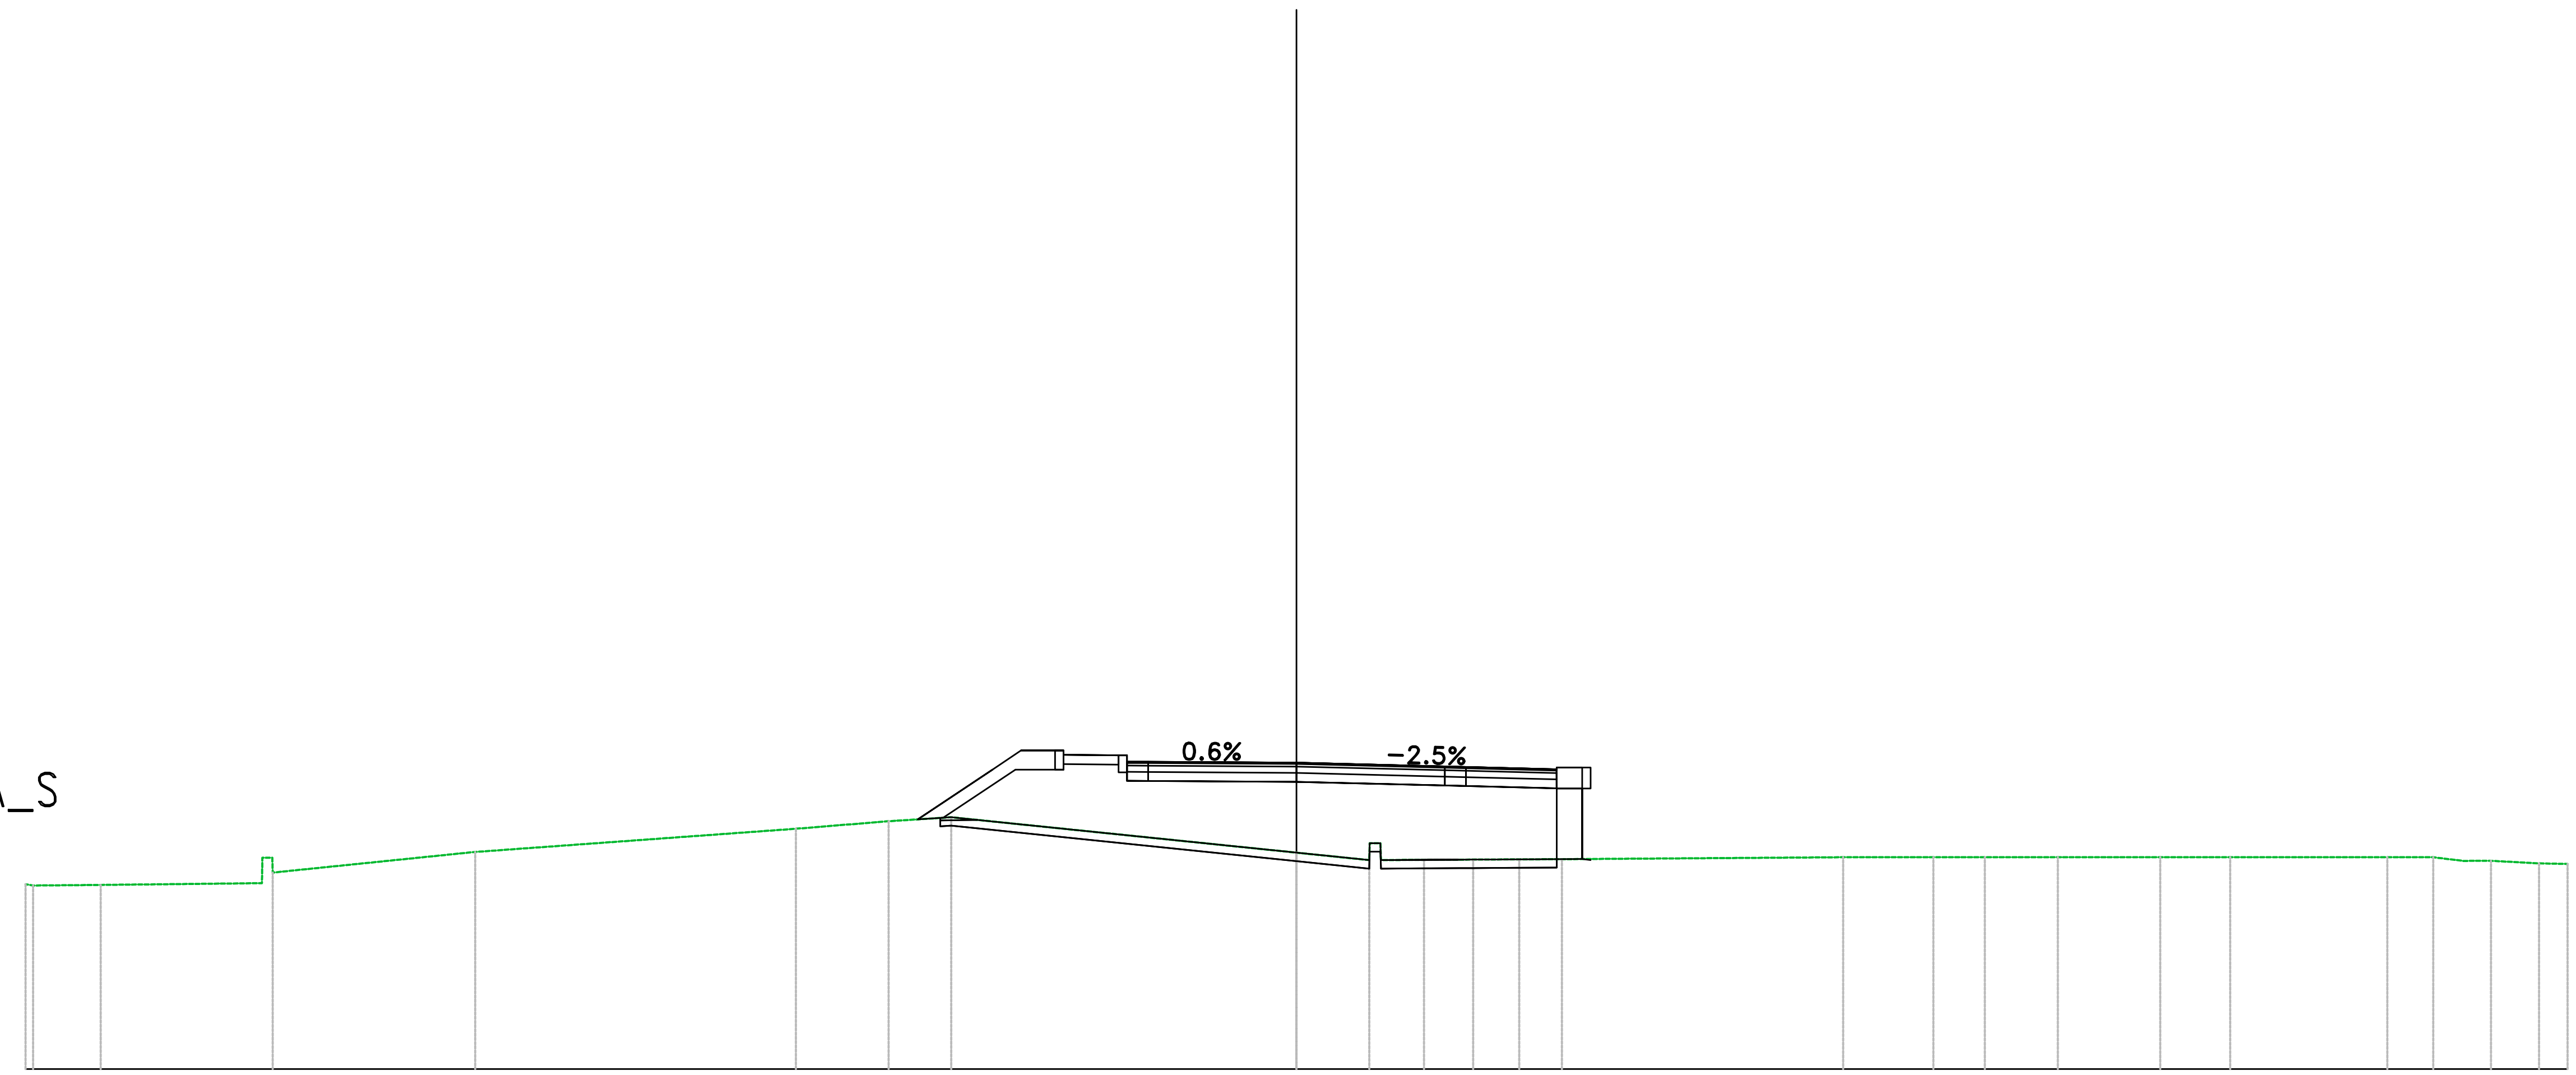

PROGRESSIVE TERRENO	-30.00 -29.82 -28.22 -24.16 -19.38 -11.81 -9.63 -8.15 0.00 1.72 3.01 3.84 4.61 5.26 6.26 12.90 13.68 15.03 16.25 17.97 20.39 22.04 22.63 25.74 26.37 27.54 28.19 29.33 30.00
PARZIALI TERRENO	1.60 3.81 4.59 7.57 2.19 1.48 8.15 1.72 1.02 0.67 0.65 0.96 6.64 0.78 1.35 1.22 1.72 2.42 1.65 0.59 3.12 0.71 0.66 1.14 0.67
QUOTE TERRENO	4.36 4.39 4.35 4.64 5.12 5.67 5.85 5.94 5.11 4.93 4.94 4.94 4.95 4.95 4.95 5.00 5.00 5.00 5.00 5.00 5.00 5.00 5.00 5.00 5.00 4.91 4.92 4.86 4.84
PROGRESSIVE PROGETTO	-5.50 -4.00 -3.50 3.50 4.00 6.14 6.74 6.94
PARZIALI PROGETTO	1.30 0.50 3.50 3.50 0.50 2.14 0.60 0.00
QUOTE PROGETTO	7.42 7.26 7.25 7.23 7.14 7.13 7.08 7.13 4.93
QUOTE SOTTOFONDO	5.89 5.93 7.07 7.20 6.81 6.80 6.78 6.69 6.68 6.63 4.92 4.90

Materiali – Progr.0+080.00	
Materiale	**Area (m^2)**
Base	1.77
Binder	0.71
Fondazione	2.89
Rilevato	6.19
Scavo	0.00
Scotico	3.50
Terreno Vegetale	1.56
Usura	0.35


VIA GIOVANNI BALLESTRA_S
Sez. BALS_05
Progr.: 0+080.00
Scala : 1:200
Q.Rif. : 0.00

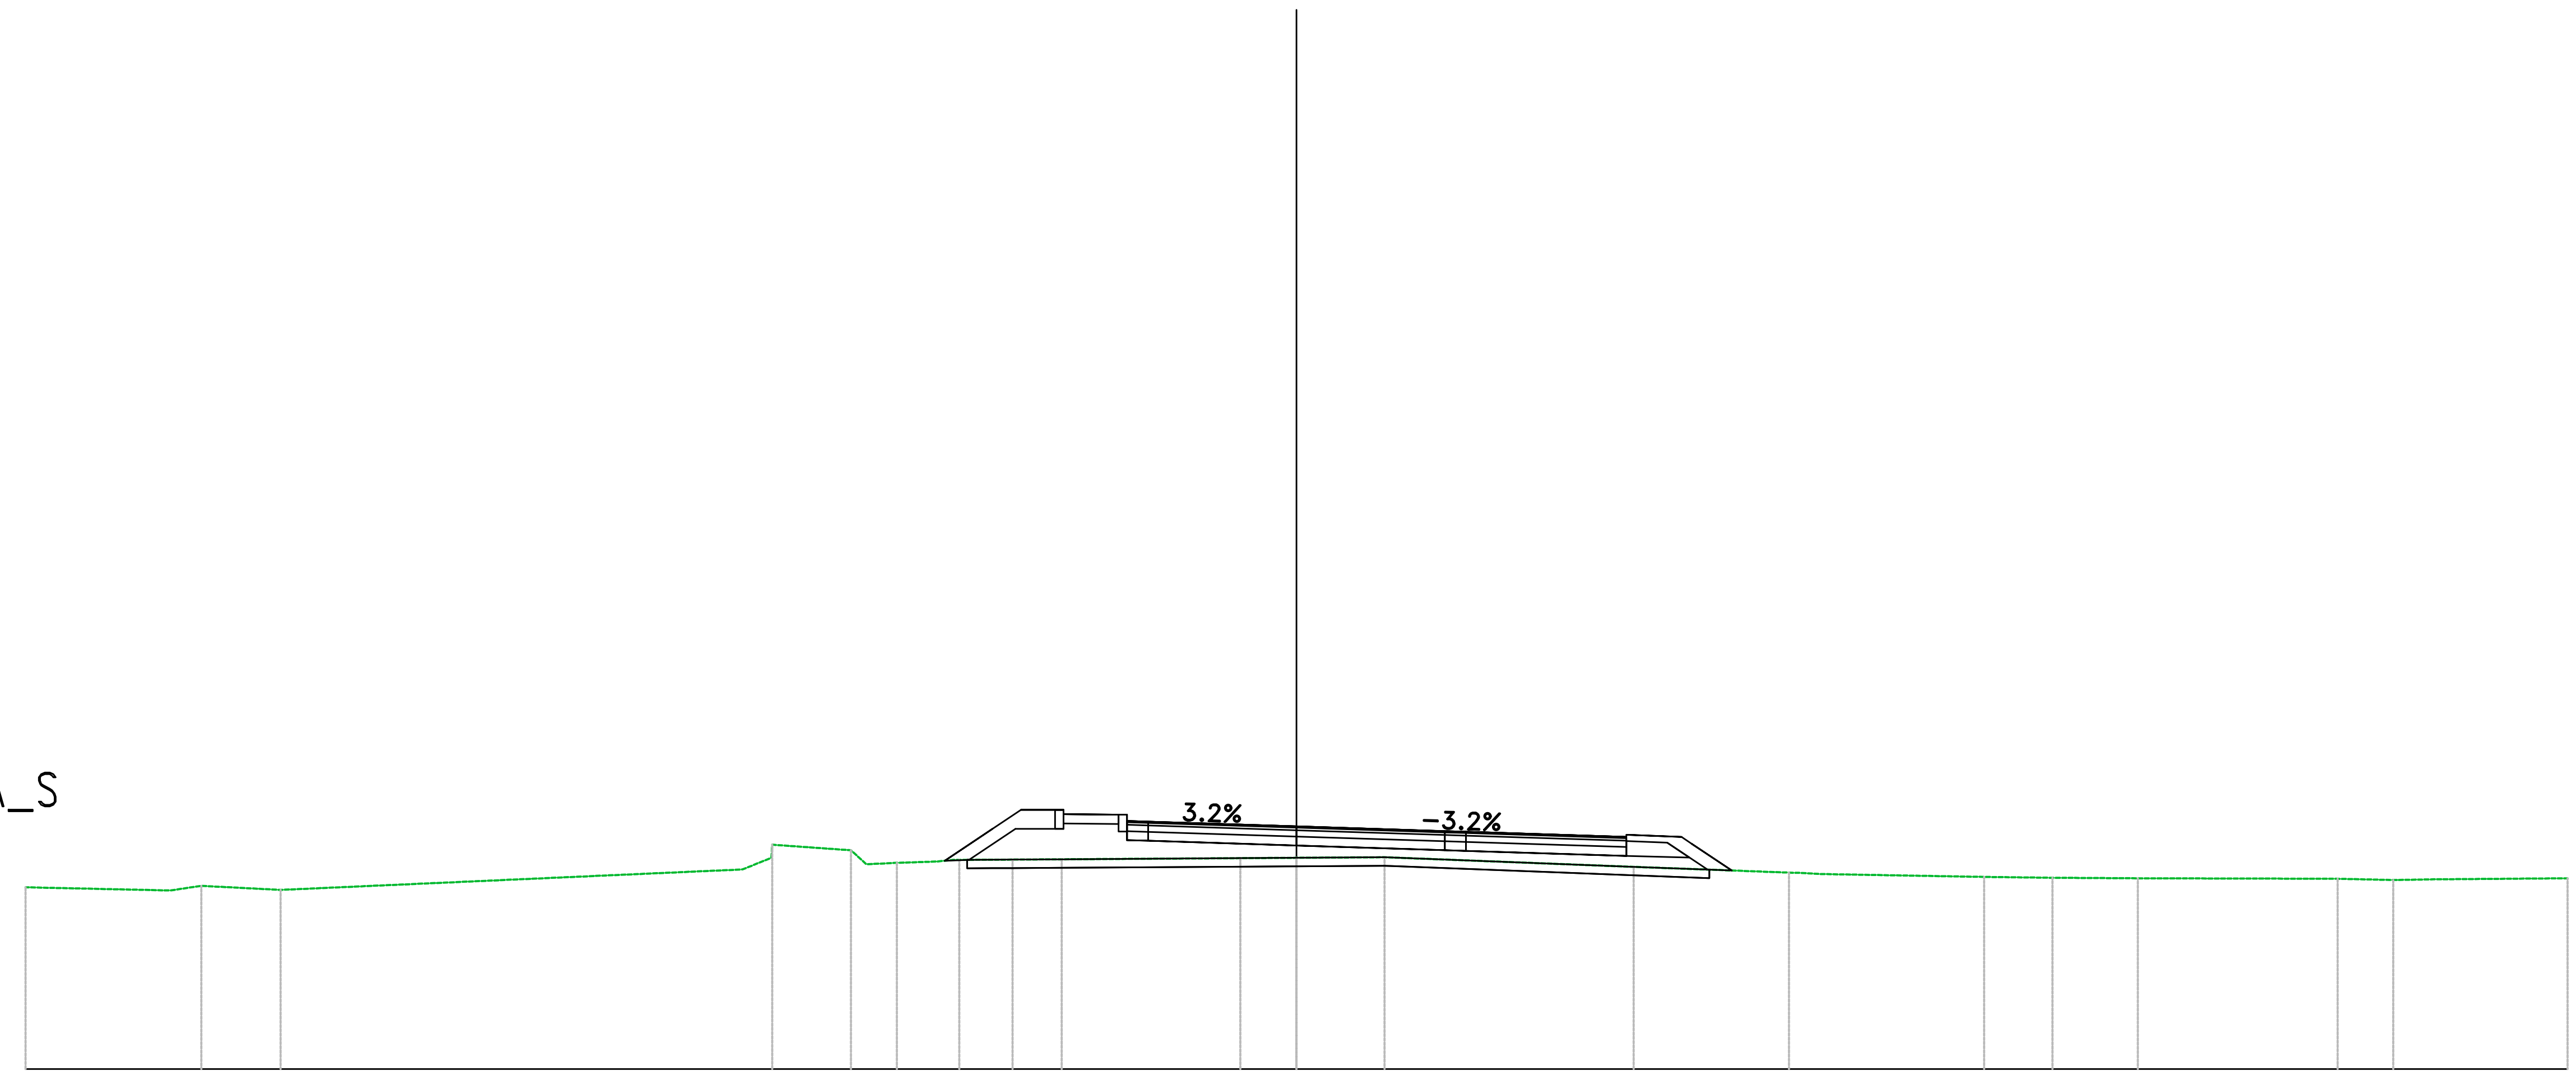

PROGRESSIVE TERRENO	–30.00, –26.58, –25.85, –23.98, –13.08, –12.38, –10.15, –9.43, –8.49, –7.96, –6.70, –5.54, –1.33, 0.00, 2.08, 7.96, 11.62, 12.36, 16.23, 17.84, 19.86, 24.57, 25.89, 26.84, 30.00
PARZIALI TERRENO	3.35, 0.73, 1.87, 10.90, 0.68, 1.86, 0.72, 0.94, 0.78, 1.16, 4.22, 1.33, 2.08, 5.88, 3.67, 3.87, 1.61, 2.02, 4.72, 1.31, 0.95, 3.16
QUOTE TERRENO	4.29, 4.22, 4.33, 4.23, 4.71, 5.30, 4.83, 4.87, 4.90, 4.94, 4.94, 4.95, 4.98, 4.99, 5.00, 4.77, 4.64, 4.60, 4.54, 4.52, 4.50, 4.49, 4.46, 4.48, 4.50
PROGRESSIVE PROGETTO	–5.50, –4.00, –3.50, 3.50, 4.00, 7.79
PARZIALI PROGETTO	1.30, 0.50, 3.50, 3.50, 0.50, 3.79
QUOTE PROGETTO	6.02, 5.86, 5.84, 5.73, 5.62, 5.60, 5.48
QUOTE SOTTOFONDO	4.92, 4.94, 5.67, 5.80, 5.41, 5.39, 5.28, 5.17, 5.15, 5.03, 4.99, 4.71, 4.69

Materiali – Progr.0+100.00	
Materiale	**Area (m^2)**
Base	1.20
Binder	0.48
Fondazione	1.68
Rilevato	0.00
Scavo	1.98
Scotico	0.05
Terreno Vegetale	0.00
Usura	0.24


VIA GIOVANNI BALLESTRA_S
Sez. BALS_06
Progr.: 0+100.00
Scala : 1:200
Q.Rif. : 0.00

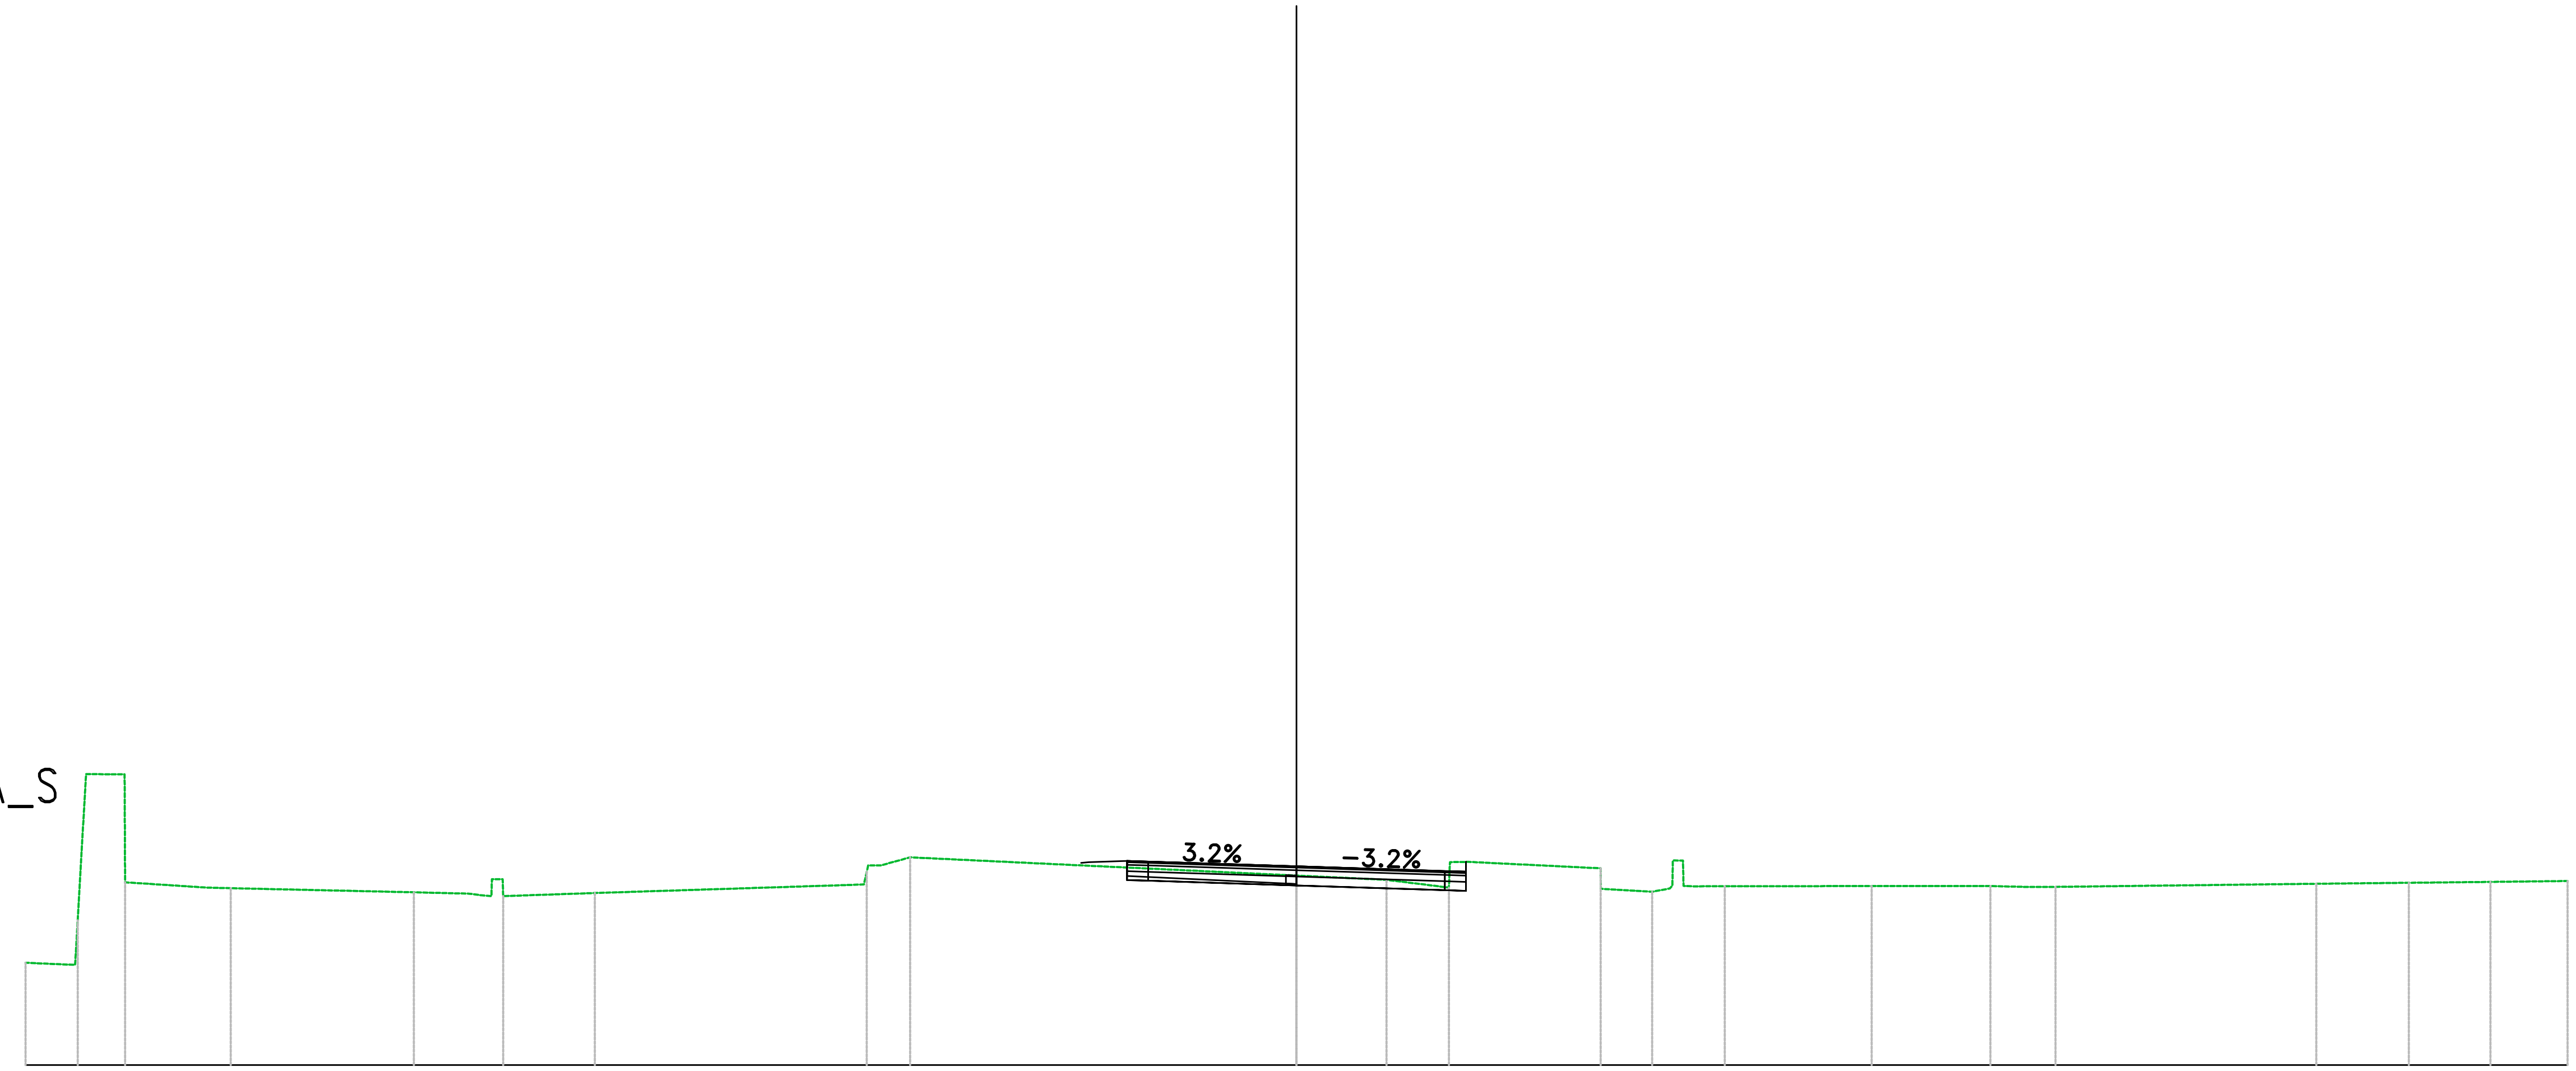

PROGRESSIVE TERRENO	-30.00, -28.57, -27.65, -25.70, -25.16, -20.83, -19.53, -18.73, -16.56, -9.81, -9.12, 0.00, 2.12, 3.60, 7.18, 8.40, 9.09, 10.11, 13.57, 16.38, 17.17, 17.92, 24.07, 26.26, 28.18, 30.00
PARZIALI TERRENO	1.17, 0.06, 0.26, 0.71, 0.00, 0.00, 1.83, 4.32, 1.31, 2.16, 6.35, 0.69, 9.12, 2.12, 1.47, 3.12, 1.21, 0.01, 0.61, 0.74, 3.47, 2.80, 0.79, 0.75, 6.16, 2.18, 1.93, 1.82
QUOTE TERRENO	2.42, 6.87, 4.31, 4.19, 4.18, 4.08, 4.05, 3.99, 4.06, 4.71, 4.90, 4.47, 4.37, 4.19, 4.64, 4.09, 4.83, 4.22, 4.23, 4.23, 4.21, 4.21, 4.28, 4.30, 4.32, 4.35
PROGRESSIVE PROGETTO	-5.00, -4.90, -4.00, -3.50, 0.00, 3.50, 4.00
PARZIALI PROGETTO	0.90, 0.50, 3.50, 3.50, 0.50
QUOTE PROGETTO	4.77, 4.79, 4.82, 4.80, 4.69, 4.58, 4.56
QUOTE SOTTOFONDO	4.37, 4.35, 4.24, 4.13, 4.11

Materiali – Progr.0+120.00	
Materiale	**Area (m^2)**
Base	1.20
Binder	0.48
Fondazione	1.68
Rilevato	0.75
Scavo	2.33
Scotico	2.53
Terreno Vegetale	1.34
Usura	0.24


VIA GIOVANNI BALLESTRA_S
Sez. BALS_07
Progr.: 0+120.00
Scala : 1:200
Q.Rif. : 0.00

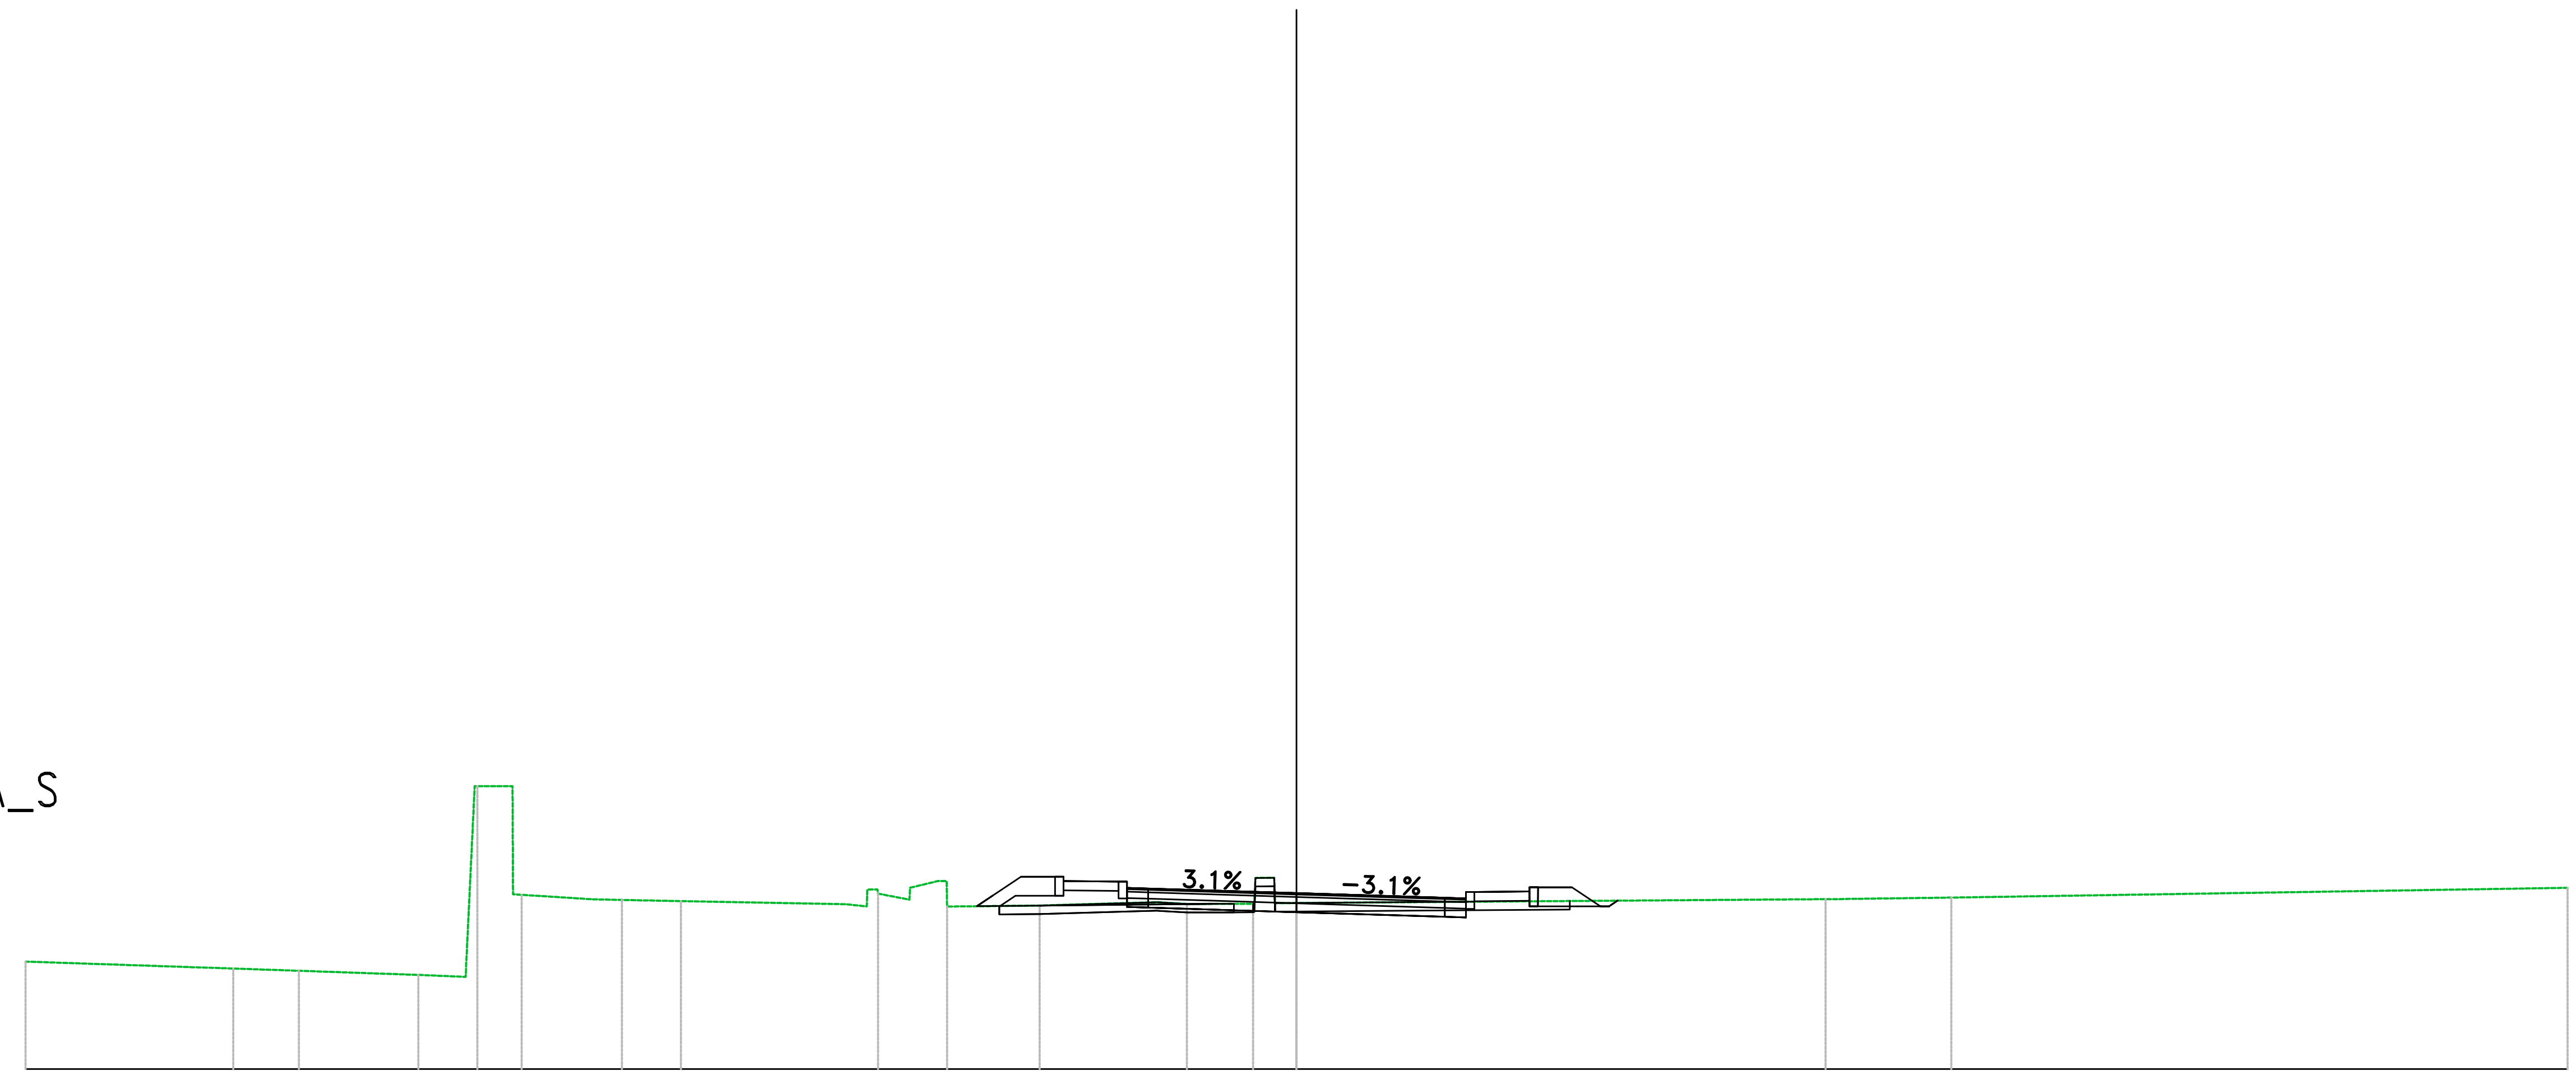

PROGRESSIVE TERRENO	-30.00 -25.10 -23.55 -20.73 -19.34 -18.29 -16.61 -15.92 -14.53 -10.64 -9.88 -9.12 -8.25 -6.06 -3.28 -2.59 -1.02 -0.51 0.00 12.49 13.08 15.46 30.00
PARZIALI TERRENO	4.90 1.55 2.82 1.11 0.20 0.83 0.91 0.01 1.68 0.69 1.39 3.89 0.74 0.65 0.01 2.18 2.78 0.69 1.11 0.02 0.04 0.51 12.49 2.38 14.54
QUOTE TERRENO	2.54 2.37 2.32 2.22 6.68 4.11 4.01 3.99 3.96 3.89 4.14 4.28 3.84 3.86 3.94 3.90 3.90 3.92 3.92 4.01 4.02 4.05 4.28
PROGRESSIVE PROGETTO	-5.50 -4.00 -3.50 0.00 3.50 4.00 5.50
PARZIALI PROGETTO	1.30 0.50 3.50 3.50 0.50 1.30
QUOTE PROGETTO	4.44 4.28 4.26 4.15 4.04 4.03 4.19
QUOTE SOTTOFONDO	3.84 3.85 4.09 4.22 3.83 3.81 3.70 3.59 3.58 3.97 3.84 3.84 3.98

Materiali – Progr.0+140.00	
Materiale	Area (m^2)
Base	1.20
Binder	0.48
Fondazione	1.68
Rilevato	0.47
Scavo	4.03
Scotico	0.18
Terreno Vegetale	1.27
Usura	0.24


VIA GIOVANNI BALLESTRA_S
Sez. BALS_08
Progr.: 0+140.00
Scala : 1:200
Q.Rif. : 0.00

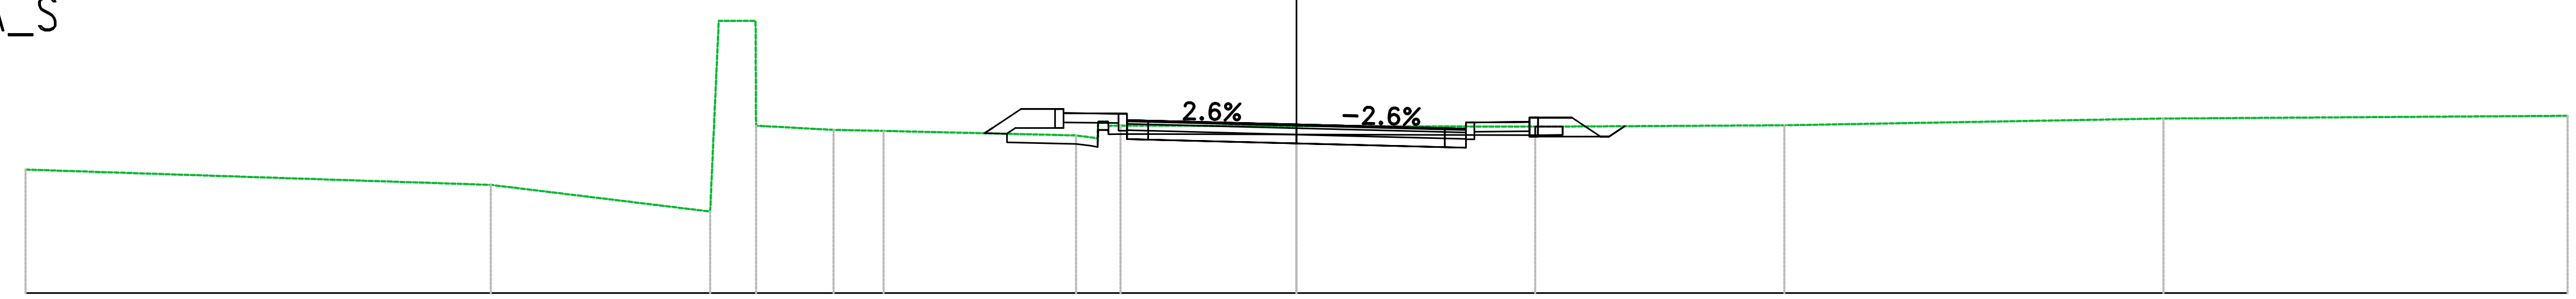

PROGRESSIVE TERRENO	−30.00 −19.02 −13.64 −12.76 −10.93 −9.75 −5.20 −4.66 −4.15 0.00 5.63 11.51 20.46 30.00
PARZIALI TERRENO	10.98 5.18 0.10 0.00 1.65 1.18 4.54 4.15 5.63 5.68 8.95 9.25
QUOTE TERRENO	2.92 2.56 6.43 3.95 3.86 3.83 3.73 4.05 3.96 3.95 3.93 3.96 4.12 4.19
PROGRESSIVE PROGETTO	−5.50 −4.00 −3.50 3.50 4.00 5.50
PARZIALI PROGETTO	1.30 0.50 3.50 3.50 0.50 1.30
QUOTE PROGETTO	4.25 4.09 4.08 3.99 3.90 3.88 4.05
QUOTE SOTTOFONDO	3.78 3.90 4.03 3.64 3.63 3.54 3.45 3.43 3.83 3.70 3.70 3.94

Materiali – Progr.0+160.00	
Materiale	**Area (m^2)**
Base	1.20
Binder	0.48
Fondazione	1.68
Rilevato	0.33
Scavo	2.31
Scotico	0.74
Terreno Vegetale	1.22
Usura	0.24


VIA GIOVANNI BALLESTRA_S
Sez. BALS_09
Progr.: 0+160.00
Scala : 1:200
Q.Rif. : 0.00

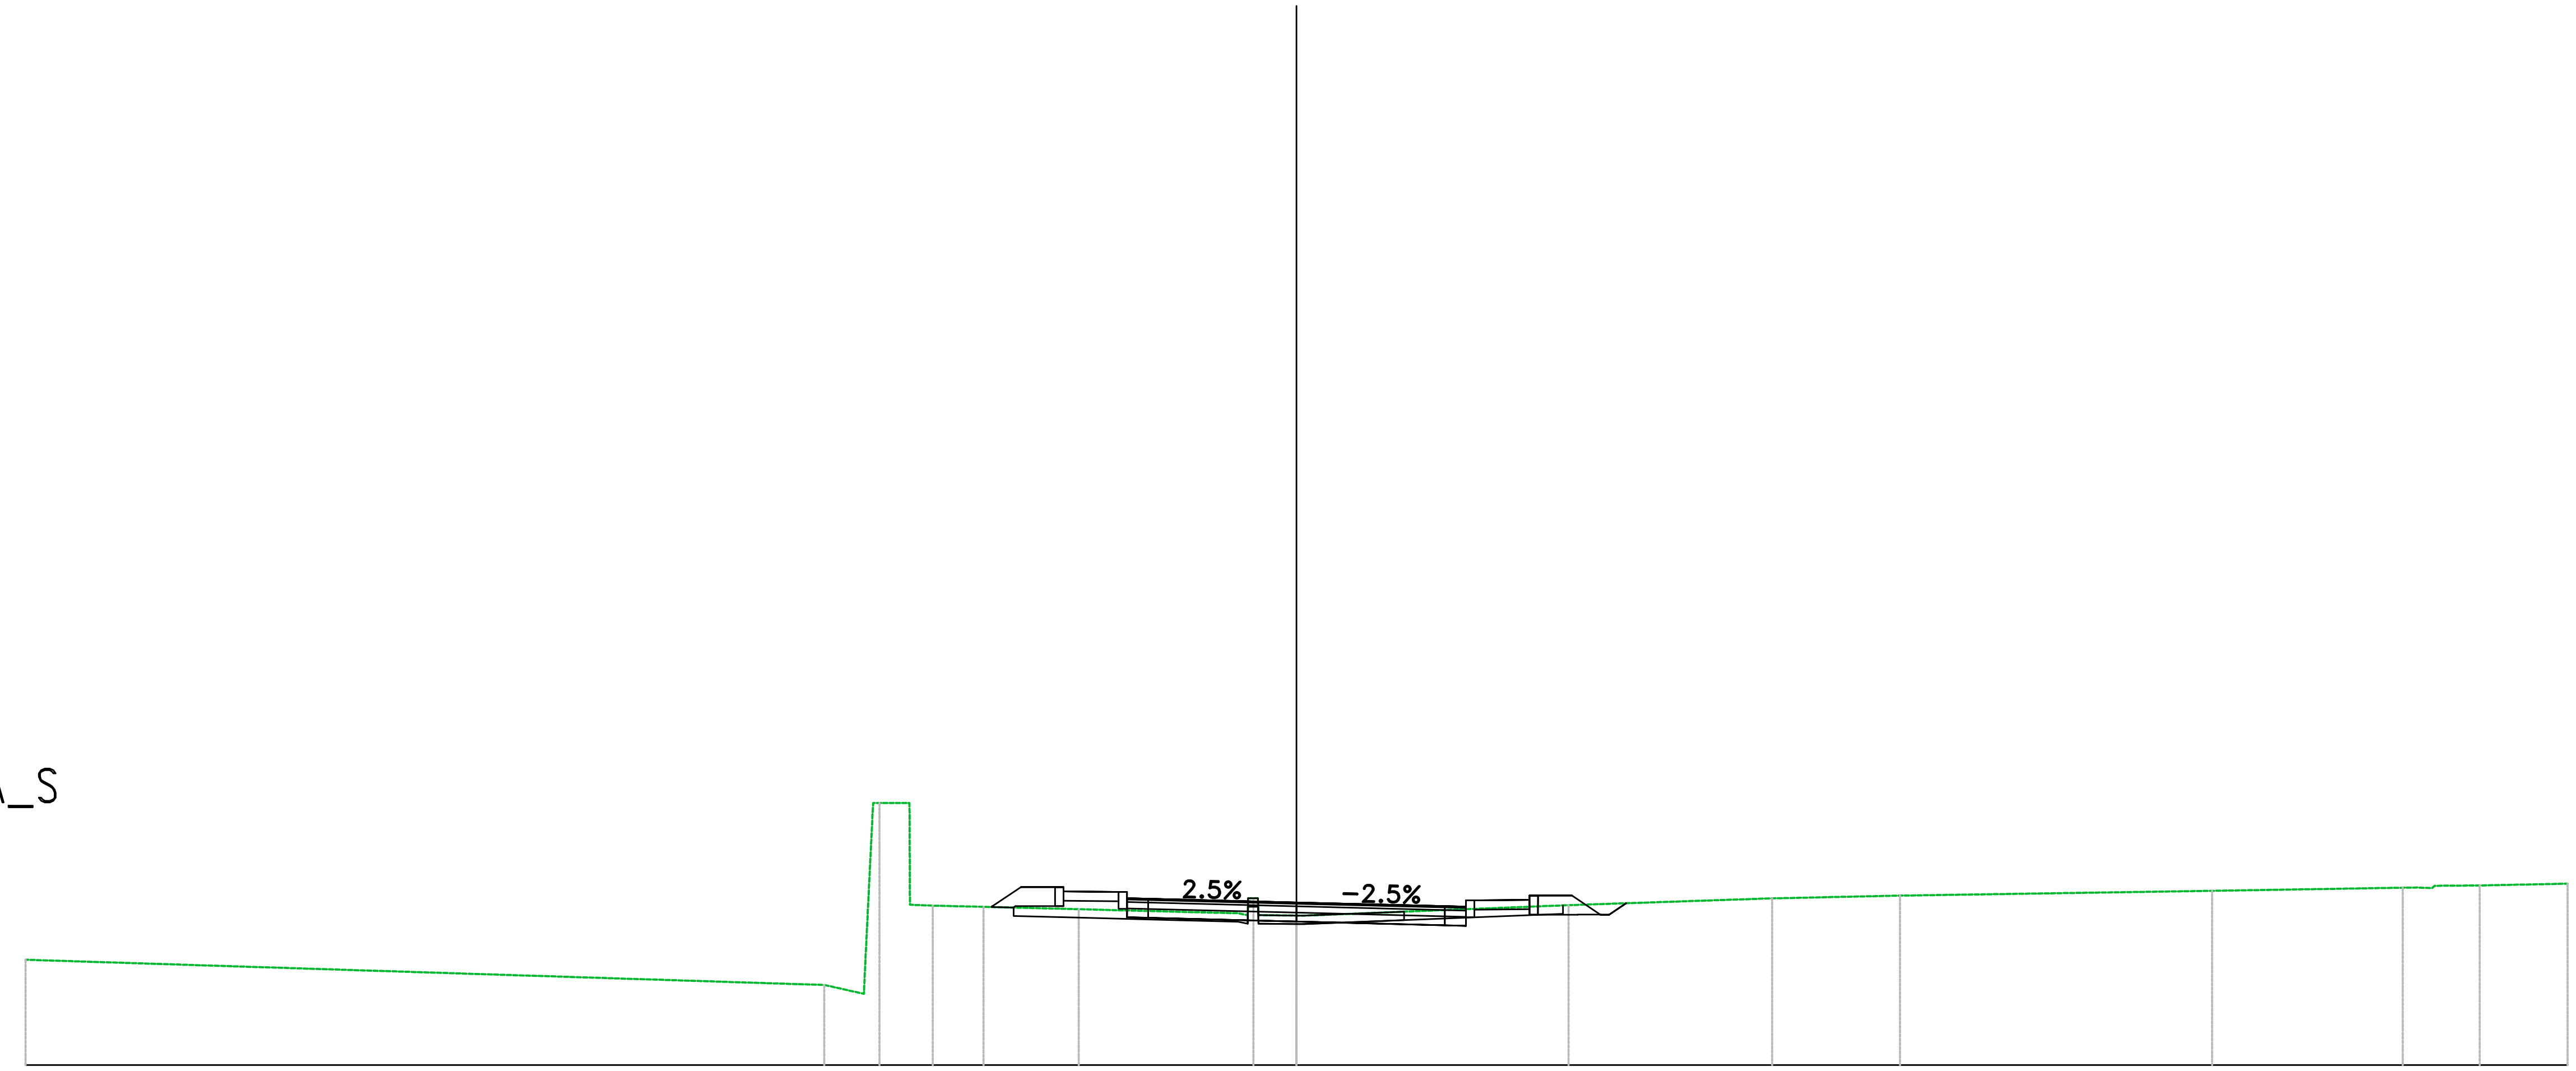

PROGRESSIVE TERRENO	−30.00, −11.14, −9.84, −9.12, −8.59, −7.39, −5.14, −1.57, −0.90, 0.00, 6.42, 11.23, 14.24, 21.61, 26.11, 26.80, 27.93, 30.00
PARZIALI TERRENO	18.86, 0.93, 0.09, 0.71, 0.54, 1.20, 2.25, 3.57, 0.90, 6.24, 4.80, 3.02, 7.34, 4.50, 1.06, 2.07
QUOTE TERRENO	2.49, 1.89, 6.19, 3.78, 3.76, 3.74, 3.68, 3.59, 3.54, 3.53, 3.78, 3.94, 4.00, 4.11, 4.19, 4.18, 4.24, 4.28
PROGRESSIVE PROGETTO	−5.50, −4.00, −3.50, 0.00, 3.50, 4.00, 5.50
PARZIALI PROGETTO	1.30, 0.50, 3.50, 3.50, 0.50, 1.30
QUOTE PROGETTO	4.10, 3.94, 3.93, 3.84, 3.75, 3.74, 3.90
QUOTE SOTTOFONDO	3.73, 3.75, 3.88, 3.49, 3.48, 3.39, 3.30, 3.29, 3.68, 3.55, 3.55, 3.82

Materiali – Progr.0+180.00	
Materiale	**Area (m^2)**
Base	1.20
Binder	0.48
Fondazione	1.68
Rilevato	0.17
Scavo	2.56
Scotico	0.67
Terreno Vegetale	0.60
Usura	0.24

VIA GIOVANNI BALLESTRA_S
Sez. BALS_10
Progr.: 0+180.00
Scala : 1:200
Q.Rif. : 0.00

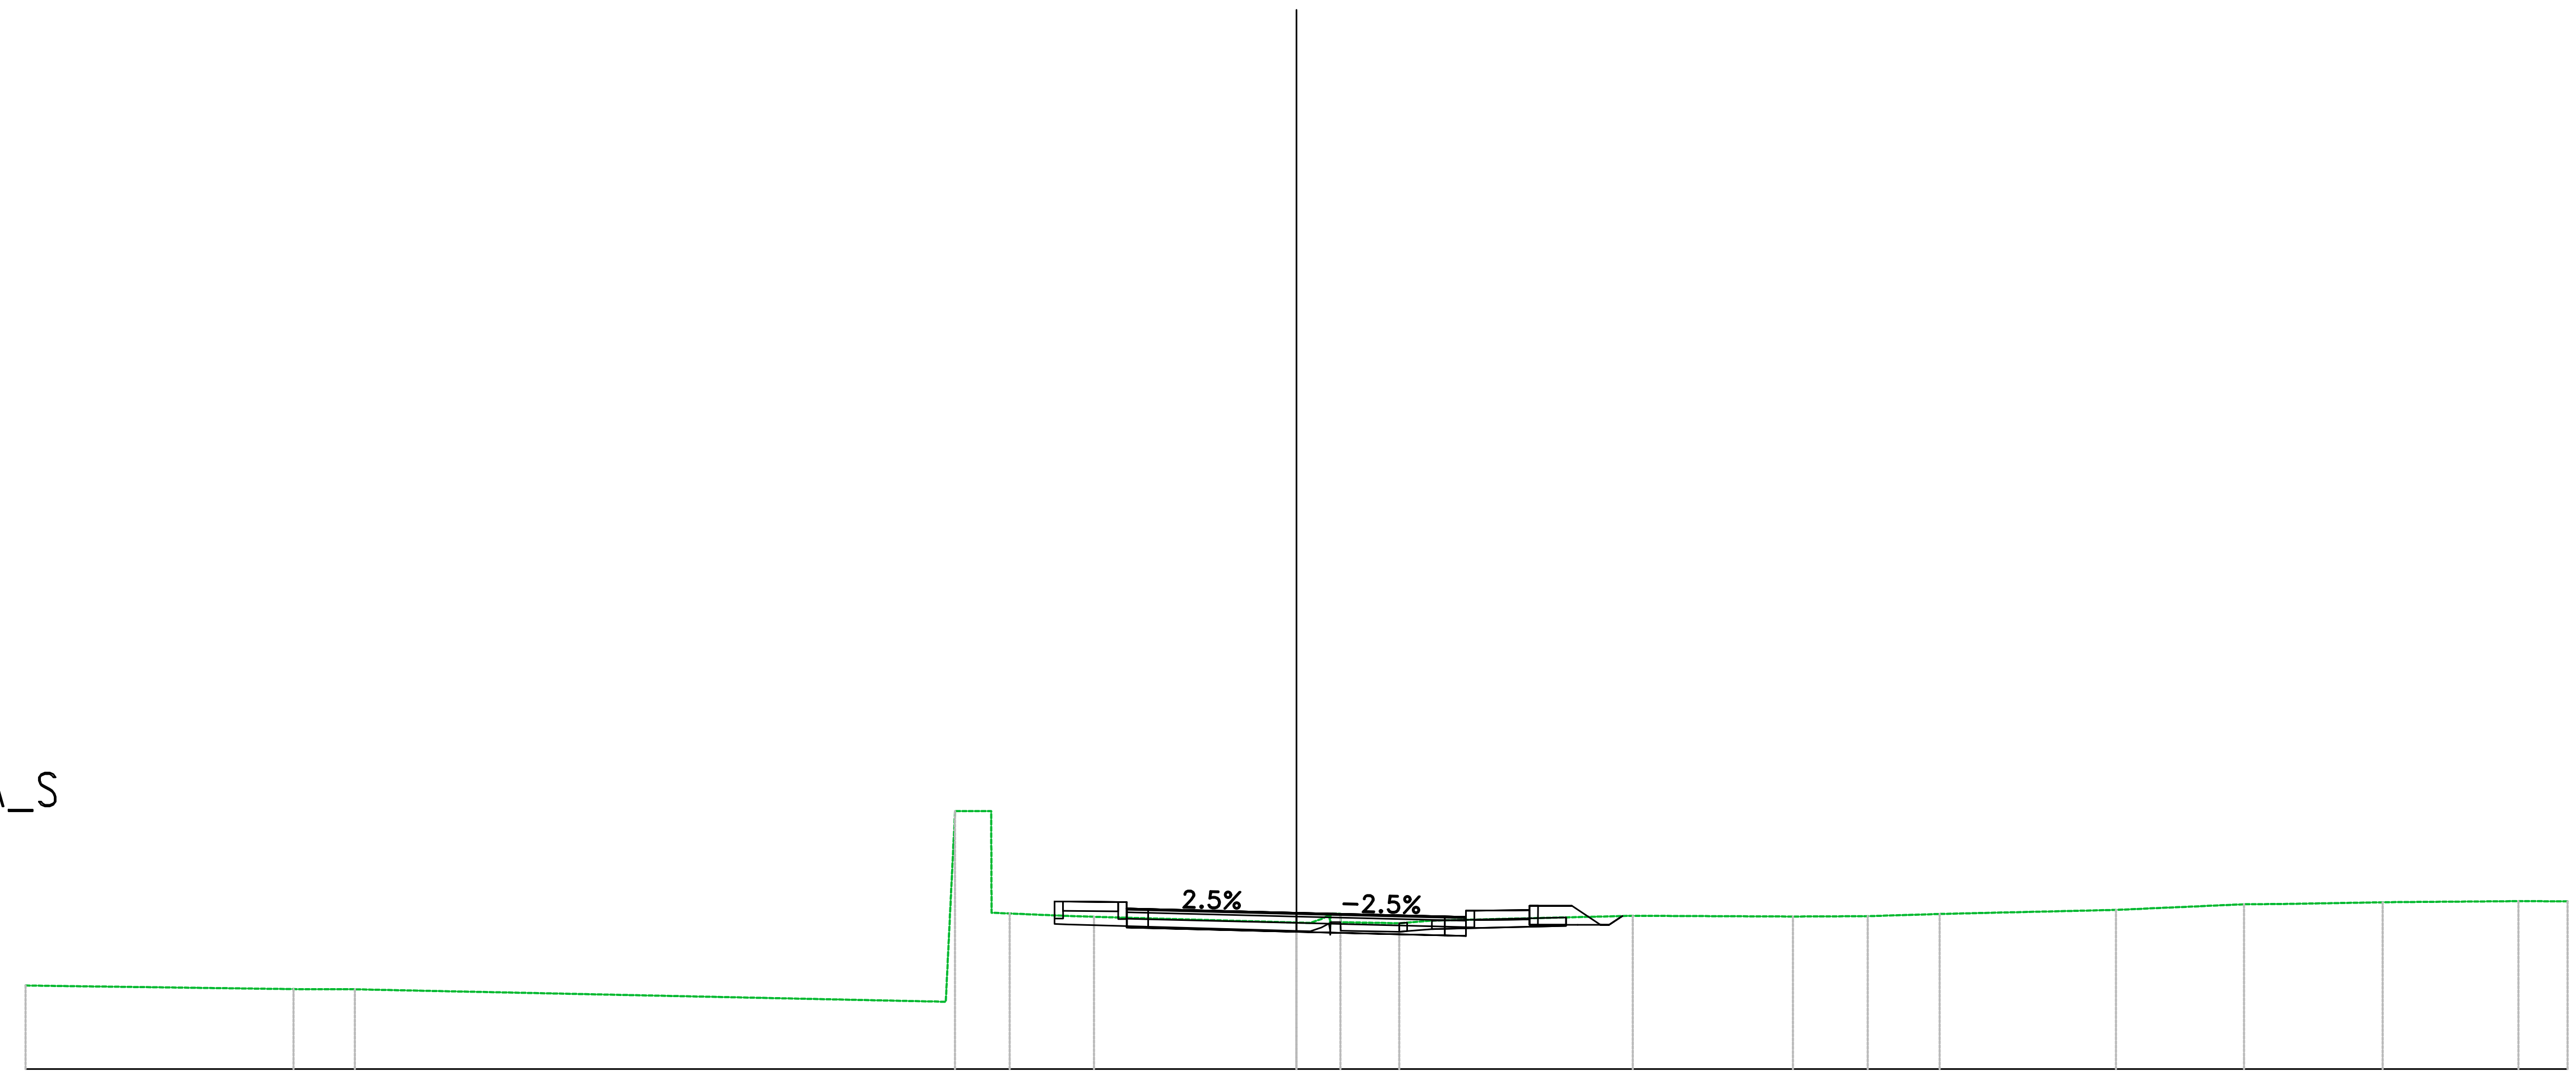


PROGRESSIVE TERRENO	−30.00, −23.68, −22.23, −8.59, −8.06, −6.77, −5.39, −4.78, 0.00, 0.59, 2.42, 3.19, 7.94, 11.72, 13.48, 15.18, 19.34, 22.36, 23.31, 25.64, 26.43, 28.84, 30.00
PARZIALI TERRENO	6.32, 1.45, 13.55, 0.10, 0.12, 0.84, 0.01, 1.37, 0.61, 4.78, 1.38, 0.77, 4.74, 3.78, 1.76, 1.70, 4.16, 3.02, 0.95, 2.32, 0.64, 2.41, 1.16
QUOTE TERRENO	1.97, 1.89, 1.88, 1.60, 6.09, 3.67, 3.62, 3.59, 3.46, 3.54, 3.44, 3.50, 3.62, 3.60, 3.61, 3.66, 3.76, 3.89, 3.90, 3.94, 3.94, 3.96, 3.96
PROGRESSIVE PROGETTO	−5.51, −4.00, −3.50, 0.00, 3.50, 4.00, 5.50
PARZIALI PROGETTO	1.30, 0.50, 3.50, 3.50, 0.50, 1.30
QUOTE PROGETTO	3.95, 3.79, 3.78, 3.69, 3.60, 3.59, 3.75
QUOTE SOTTOFONDO	3.63, 3.93, 3.34, 3.33, 3.24, 3.15, 3.14, 3.53, 3.40, 3.40, 3.61

Materiali – Progr.0+200.00

Materiale	Area (m²)
Base	1.20
Binder	0.48
Fondazione	1.68
Rilevato	0.11
Scavo	4.99
Scotico	0.00
Terreno Vegetale	0.48
Usura	0.24


VIA GIOVANNI BALLESTRA_S
Sez. BALS_11
Progr.: 0+200.00
Scala : 1:200
Q.Rif. : 0.00

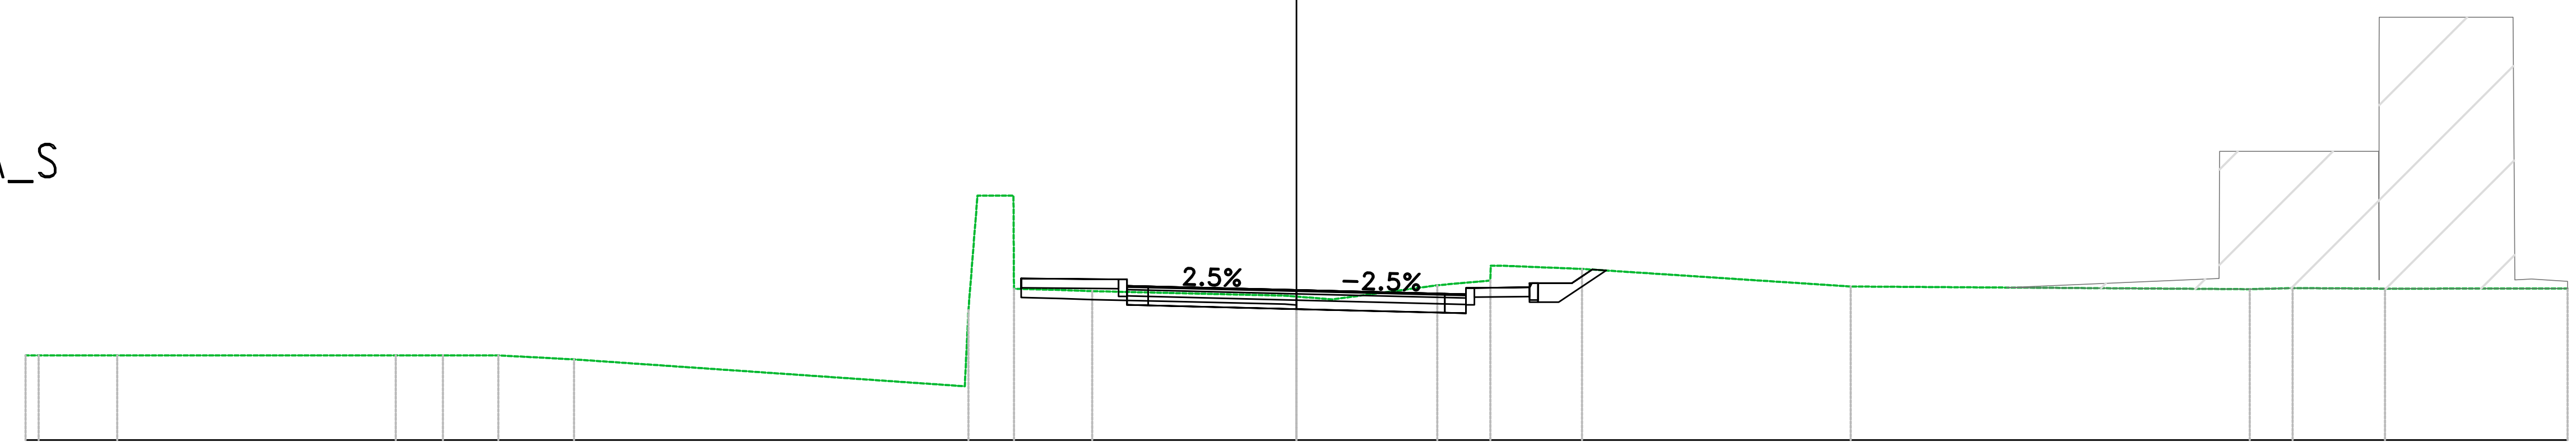

PROGRESSIVE TERRENO	−30.00, −29.69, −27.84, −21.26, −20.15, −18.84, −17.05, −7.53, −6.67, −5.54, −4.82, 0.00, 0.85, 3.32, 4.57, 6.74, 13.08, 22.50, 23.51, 25.69, 30.00
PARZIALI TERRENO	1.85, 6.58, 1.11, 0.88, 1.79, 9.22, 0.09, 0.50, 0.00, 0.09, 1.13, 0.72, 4.54, 0.85, 2.47, 1.25, 1.90, 6.34, 9.42, 1.01, 2.18, 4.31
QUOTE TERRENO	2.00, 2.00, 2.00, 2.00, 2.00, 2.00, 1.91, 5.77, 3.57, 3.54, 3.52, 3.39, 3.32, 3.66, 3.77, 4.04, 3.63, 3.56, 3.59, 3.58, 3.58
PROGRESSIVE PROGETTO	−4.30, −4.00, −3.50, 3.50, 4.00, 5.50
PARZIALI PROGETTO	0.50, 3.50, 3.50, 0.50, 1.30
QUOTE PROGETTO	3.79, 3.64, 3.63, 3.54, 3.46, 3.44, 3.61
QUOTE SOTTOFONDO	3.50, 3.67, 3.19, 3.18, 3.09, 3.01, 2.99, 3.39, 3.26, 4.00

Materiali – Progr.0+220.00	
Materiale	Area (m^2)
Base	1.20
Binder	0.48
Fondazione	1.68
Rilevato	0.02
Scavo	4.29
Scotico	0.01
Terreno Vegetale	0.60
Usura	0.24


VIA GIOVANNI BALLESTRA_S
Sez. BALS_12
Progr.: 0+220.00
Scala : 1:200
Q.Rif. : 0.00

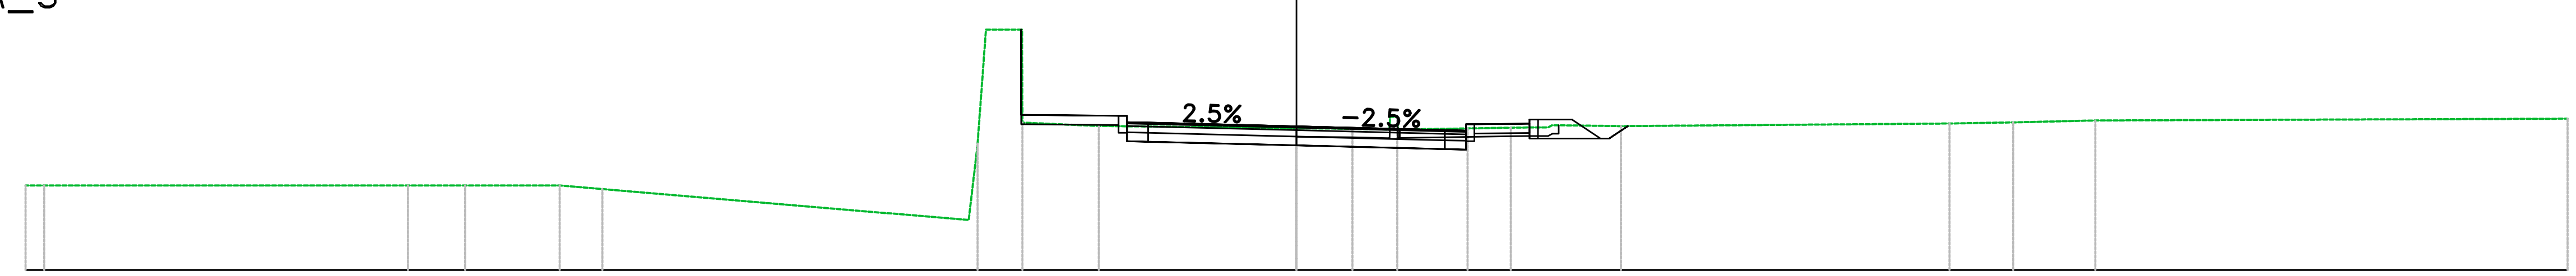

PROGRESSIVE TERRENO	-30.00 -29.56 -21.65 -20.97 -20.22 -19.62 -17.39 -16.38 -7.33 -6.47 -4.66 0.00 1.32 2.20 4.04 5.06 5.94 7.66 15.41 16.92 18.86 30.00
PARZIALI TERRENO	7.91 0.68 0.75 0.60 2.02 1.01 8.65 0.21 0.20 0.00 0.00 1.61 4.66 1.32 0.87 1.64 1.02 1.62 7.76 1.50 1.94 11.14
QUOTE TERRENO	2.00 2.00 2.00 2.00 2.00 2.00 2.00 1.91 5.68 3.48 3.41 3.35 3.34 3.32 3.35 3.36 3.37 3.40 3.46 3.49 3.54 3.58
PROGRESSIVE PROGETTO	-4.30 -4.00 -3.50 3.50 4.00 4.20
PARZIALI PROGETTO	0.50 3.50 3.50 0.50
QUOTE PROGETTO	3.65 3.50 3.48 3.40 3.31 3.30 3.49
QUOTE SOTTOFONDO	3.45 3.05 3.03 2.95 2.86 2.85 3.24 3.11 3.11 3.40


Materiali – Progr.0+240.00	
Materiale	**Area (m^2)**
Base	1.20
Binder	0.48
Fondazione	1.68
Rilevato	0.02
Scavo	3.26
Scotico	0.57
Terreno Vegetale	0.60
Usura	0.24

VIA GIOVANNI BALLESTRA_S
Sez. BALS_13
Progr.: 0+240.00
Scala : 1:200
Q.Rif. : 0.00

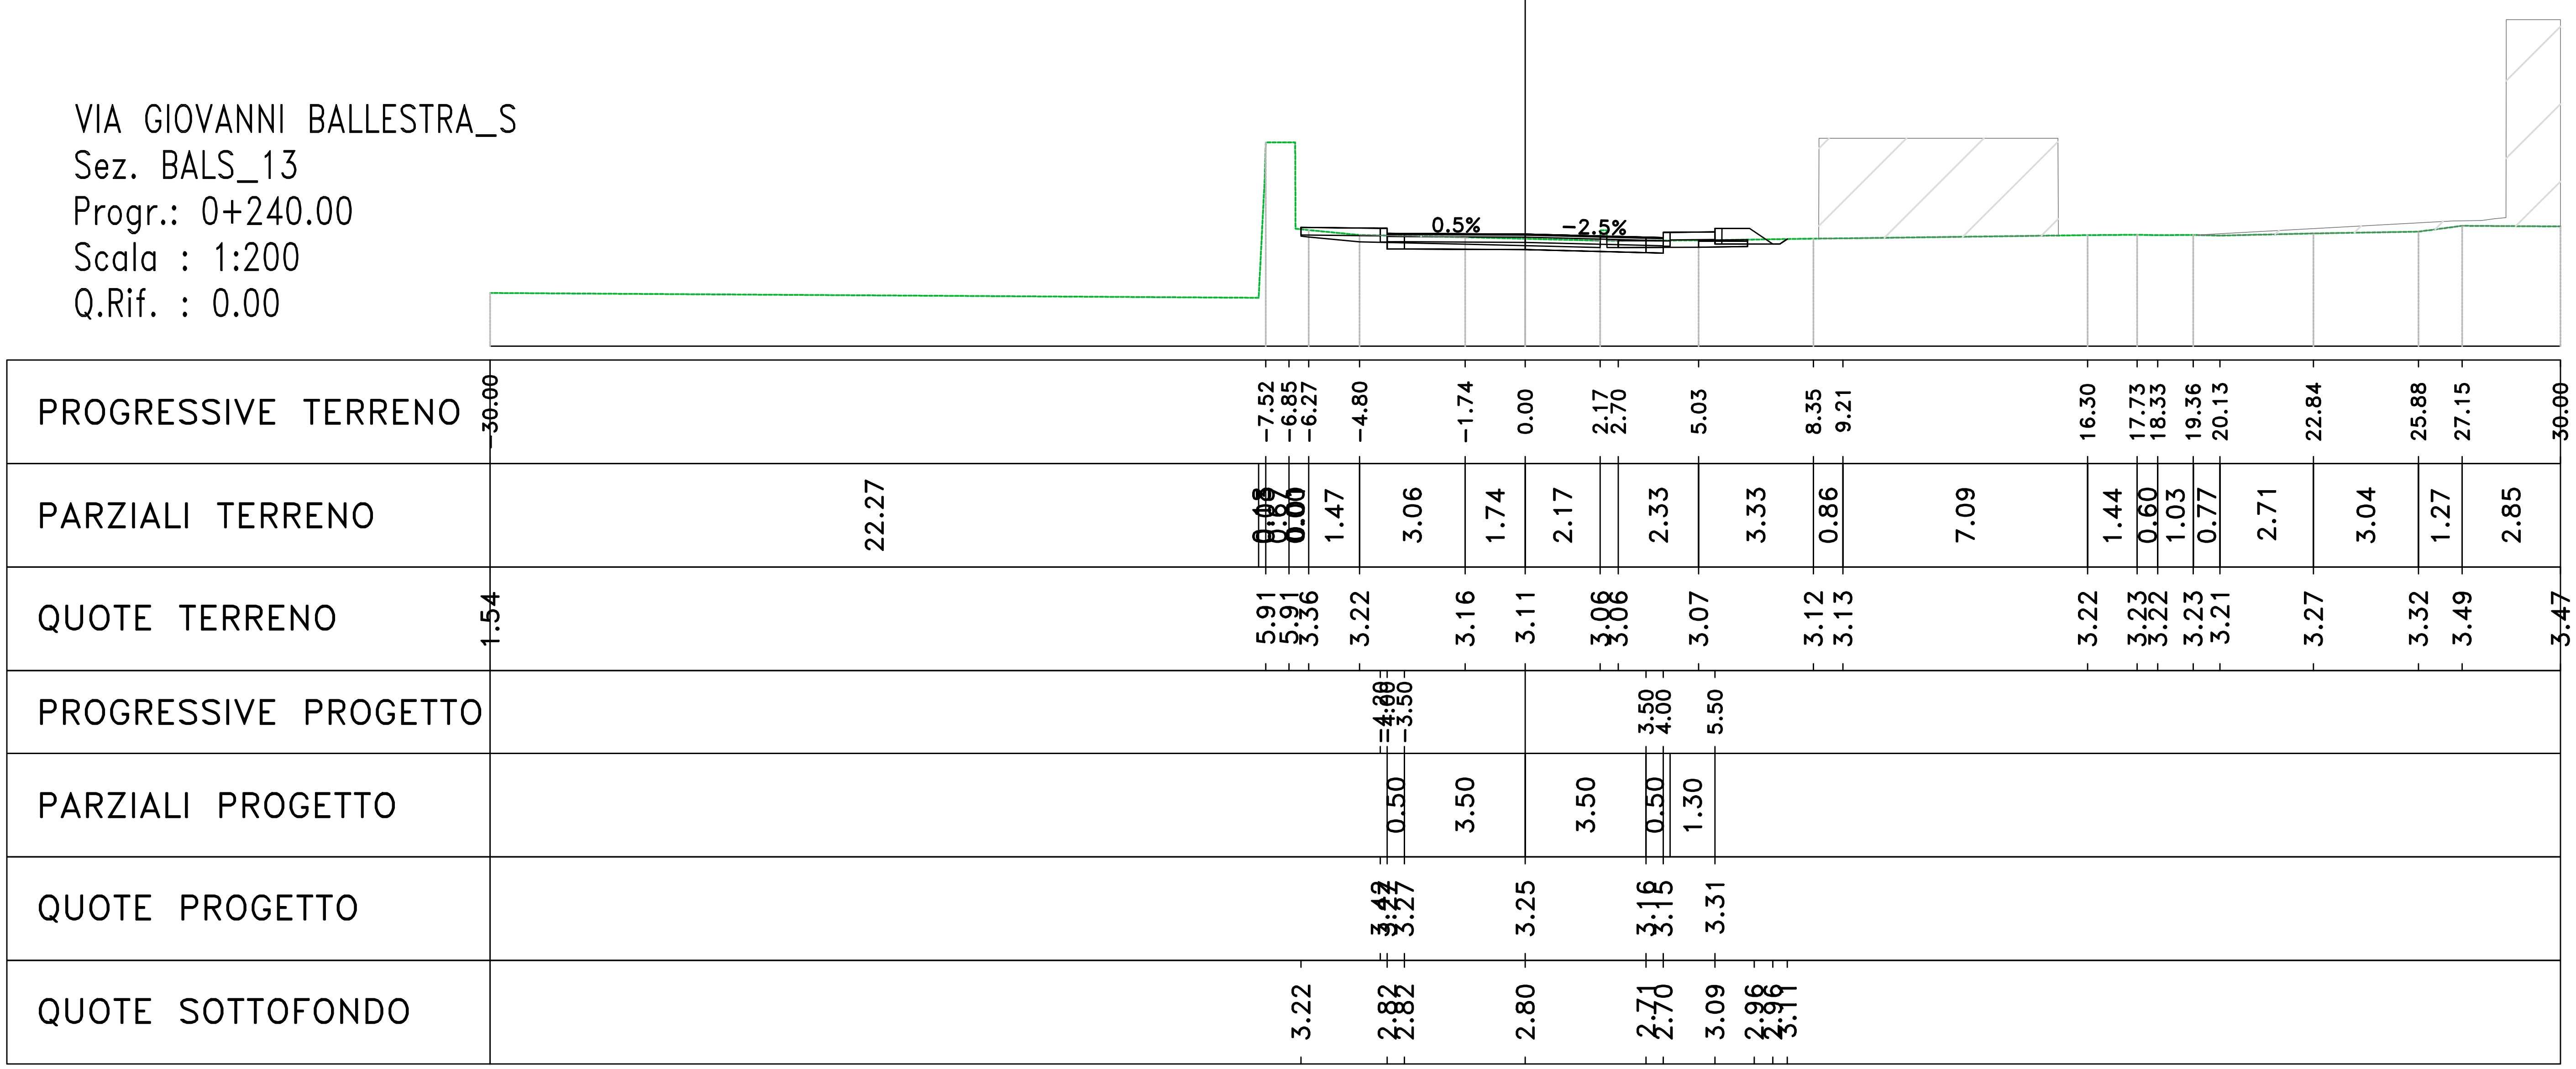


Materiali – Progr.0+260.00	
Materiale	Area (m^2)
Base	1.20
Binder	0.48
Fondazione	1.68
Rilevato	0.00
Scavo	4.50
Scotico	0.75
Terreno Vegetale	0.60
Usura	0.24

VIA GIOVANNI BALLESTRA_S
Sez. BALS_14
Progr.: 0+260.00
Scala : 1:200
Q.Rif. : 0.00

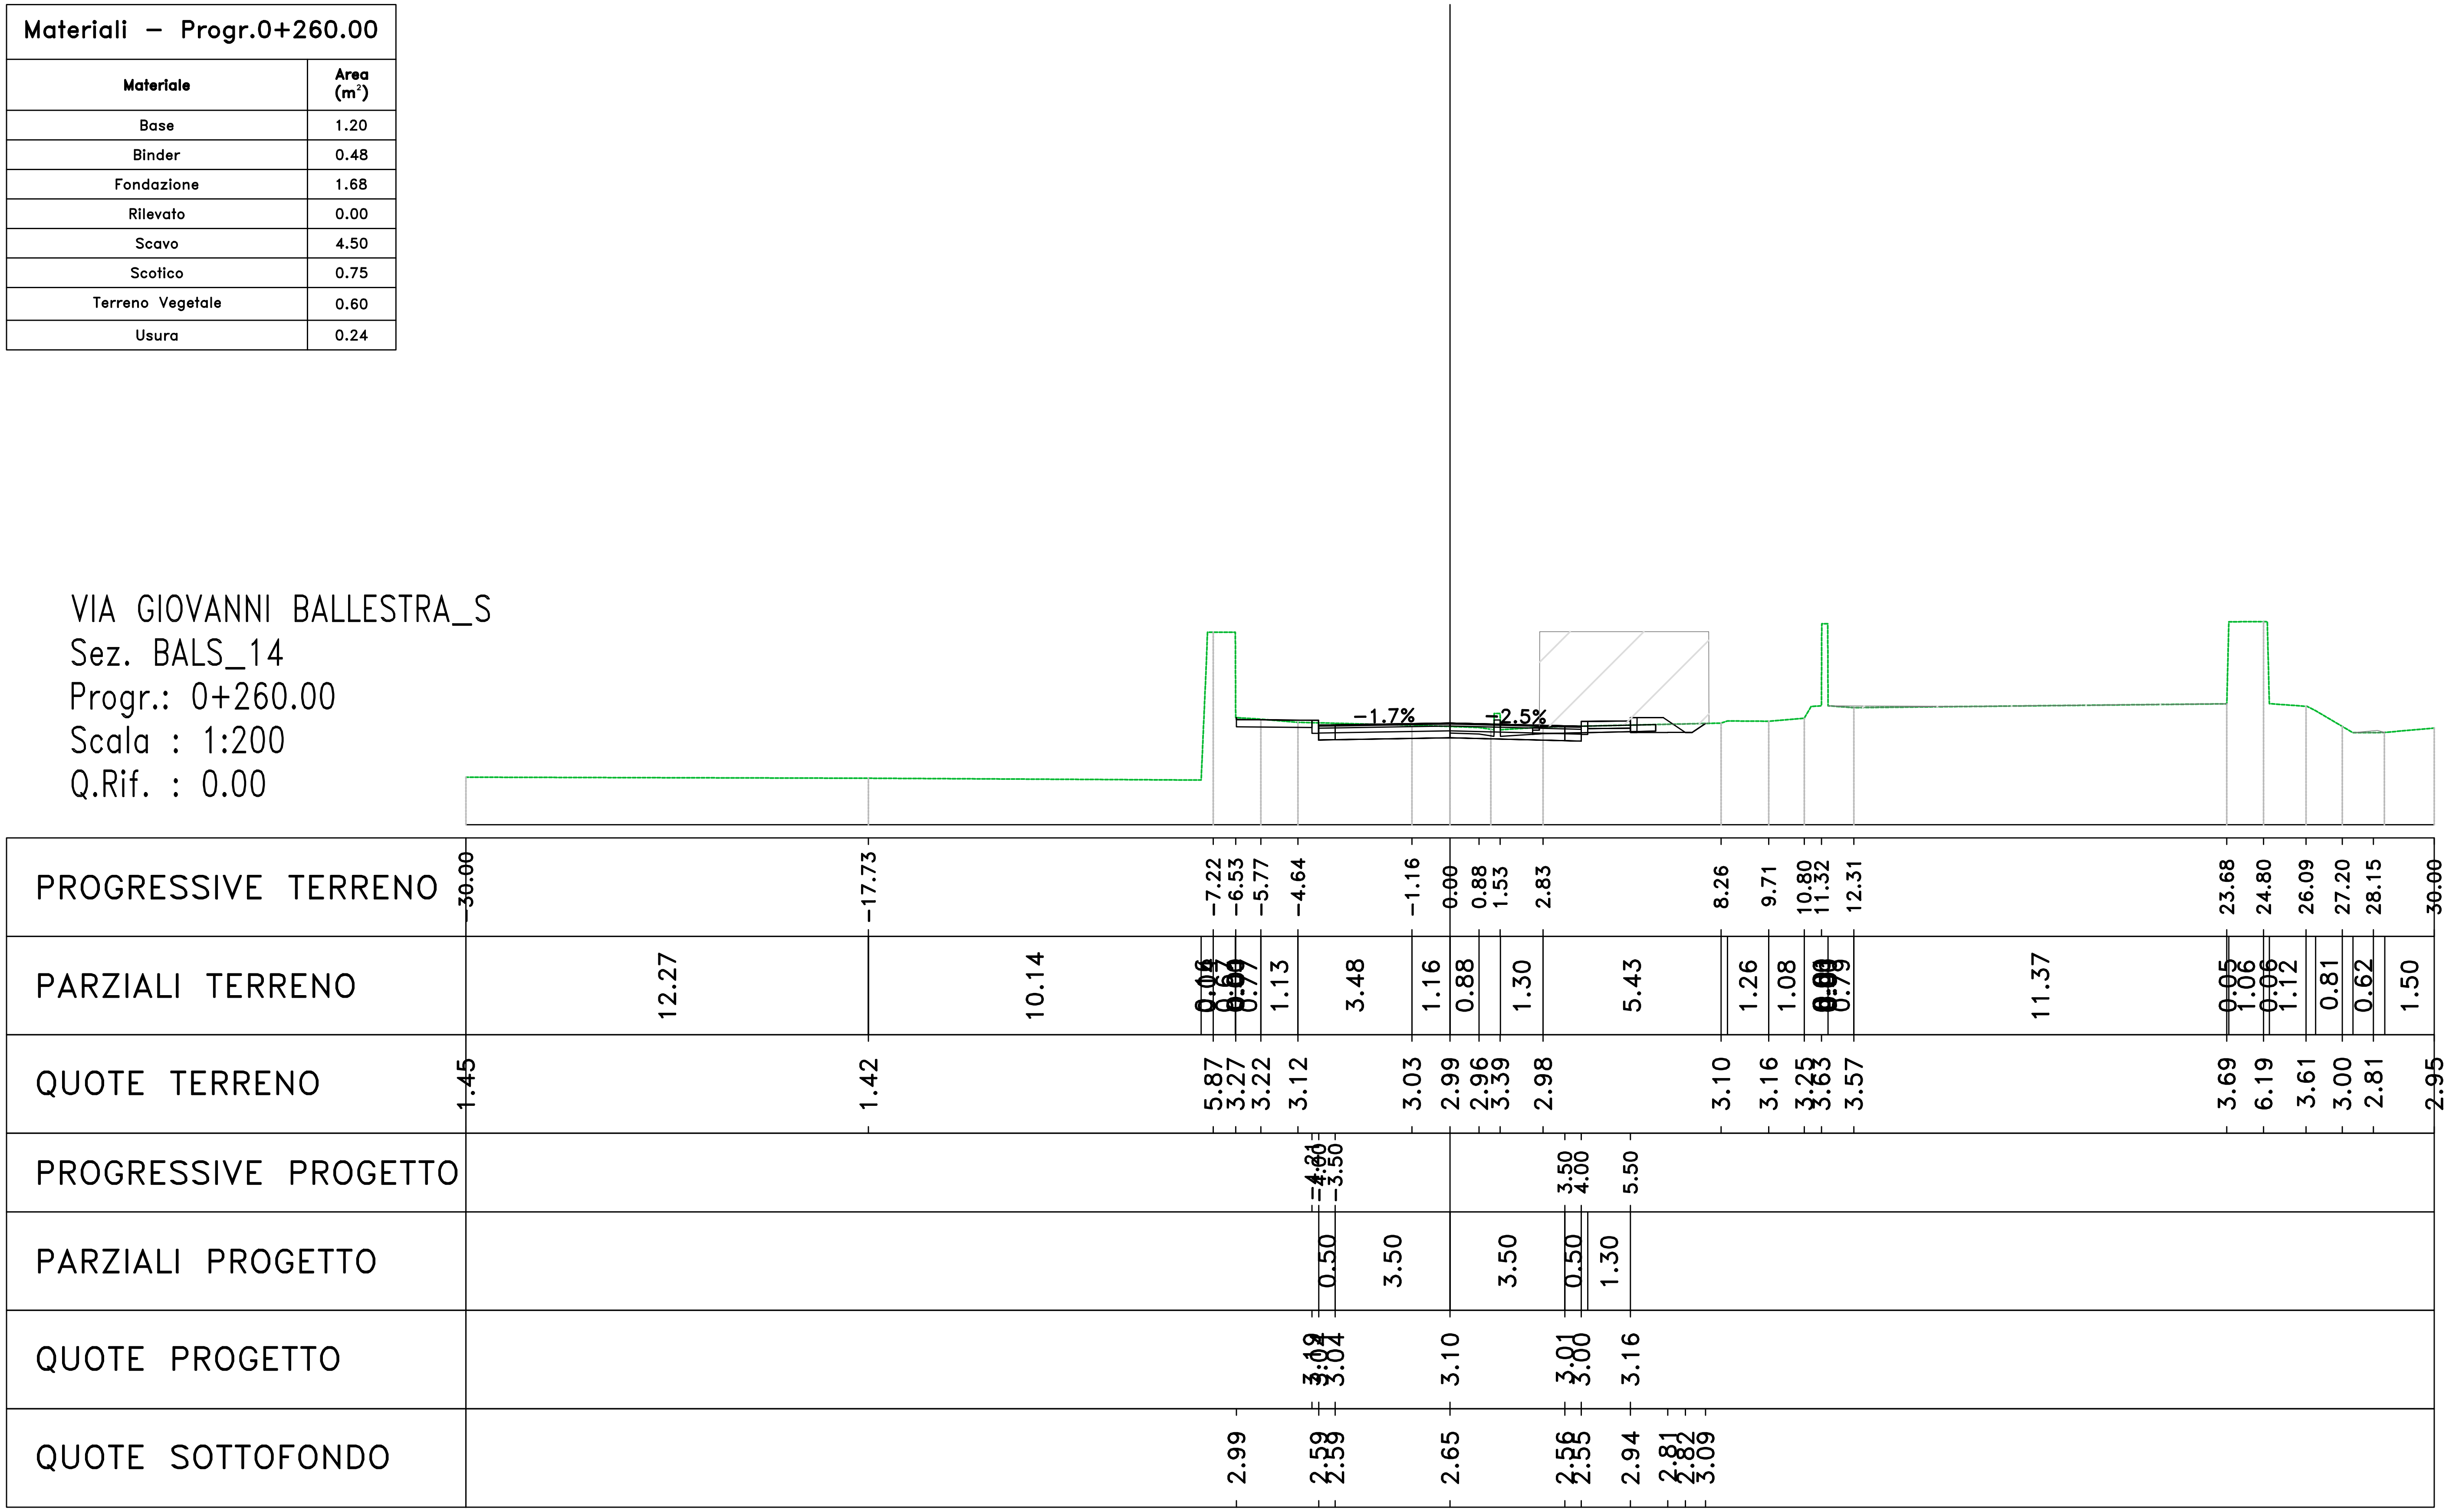

Materiali – Progr.0+280.00	
Materiale	Area (m^2)
Base	1.20
Binder	0.48
Fondazione	1.68
Rilevato	0.07
Scavo	4.21
Scotico	0.90
Terreno Vegetale	0.60
Usura	0.24


VIA GIOVANNI BALLESTRA_S
Sez. BALS_15
Progr.: 0+280.00
Scala : 1:200
Q.Rif. : 0.00

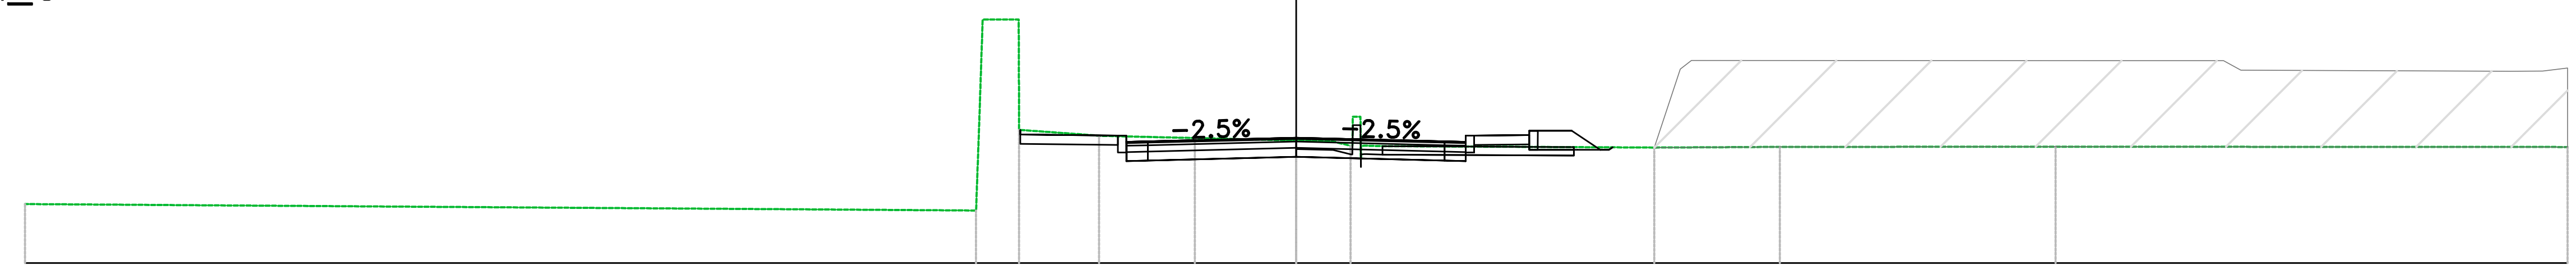

PROGRESSIVE TERRENO	–30.00, –7.40, –6.54, –4.65, –2.39, 0.00, 0.87, 1.51, 2.04, 8.45, 11.41, 17.92, 30.00
PARZIALI TERRENO	22.44, 0.08, 0.07, 0.00, 1.77, 2.26, 2.39, 0.87, 0.61, 0.01, 6.41, 2.96, 6.50, 12.08
QUOTE TERRENO	1.39, 5.74, 3.14, 3.00, 2.95, 2.89, 2.86, 3.45, 3.42, 2.76, 2.72, 2.74, 2.74, 2.73
PROGRESSIVE PROGETTO	–4.21, –4.00, –3.50, 3.50, 4.00, 5.50
PARZIALI PROGETTO	0.50, 3.50, 3.50, 0.50, 1.30
QUOTE PROGETTO	3.00, 2.89, 2.87, 2.95, 2.87, 2.85, 3.02
QUOTE SOTTOFONDO	2.81, 2.40, 2.42, 2.50, 2.42, 2.40, 2.80, 2.67, 2.67, 2.73

Materiali – Progr.0+300.00	
Materiale	**Area (m^2)**
Base	1.20
Binder	0.48
Fondazione	1.68
Rilevato	0.34
Scavo	4.04
Scotico	1.02
Terreno Vegetale	0.62
Usura	0.24

VIA GIOVANNI BALLESTRA_S
Sez. BALS_16
Progr.: 0+300.00
Scala : 1:200
Q.Rif. : 0.00

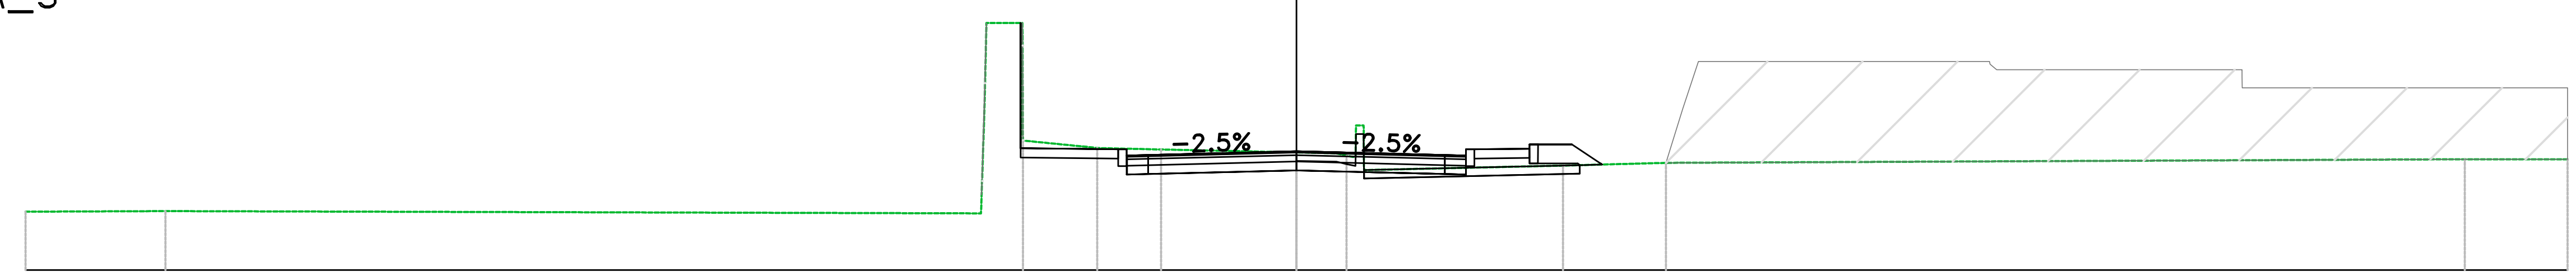


PROGRESSIVE TERRENO	-30.00, -26.70, -7.32, -6.46, -4.70, -3.20, 0.00, 0.94, 1.45, 6.29, 8.72, 27.57, 30.00
PARZIALI TERRENO	3.30, 19.25, 0.08, 0.00, 1.62, 1.51, 3.20, 0.94, 0.01, 4.70, 2.43, 18.85, 2.43
QUOTE TERRENO	1.38, 1.39, 5.84, 3.06, 2.88, 2.85, 2.78, 2.76, 3.42, 2.47, 2.53, 2.62, 2.62
PROGRESSIVE PROGETTO	-4.31, -4.00, -3.50, 0.00, 3.50, 4.00, 5.50
PARZIALI PROGETTO	0.50, 3.50, 3.50, 0.50, 1.30
QUOTE PROGETTO	2.86, 2.75, 2.72, 2.81, 2.72, 2.71, 2.87
QUOTE SOTTOFONDO	2.66, 2.26, 2.27, 2.36, 2.27, 2.26, 2.65, 2.52, 2.49

Materiali – Progr.0+320.00


Materiale	Area (m^2)
Base	1.20
Binder	0.48
Fondazione	1.68
Rilevato	0.00
Scavo	6.75
Scotico	0.00
Terreno Vegetale	0.60
Usura	0.24

VIA GIOVANNI BALLESTRA_S
Sez. BALS_17
Progr.: 0+320.00
Scala : 1:200
Q.Rif. : 0.00

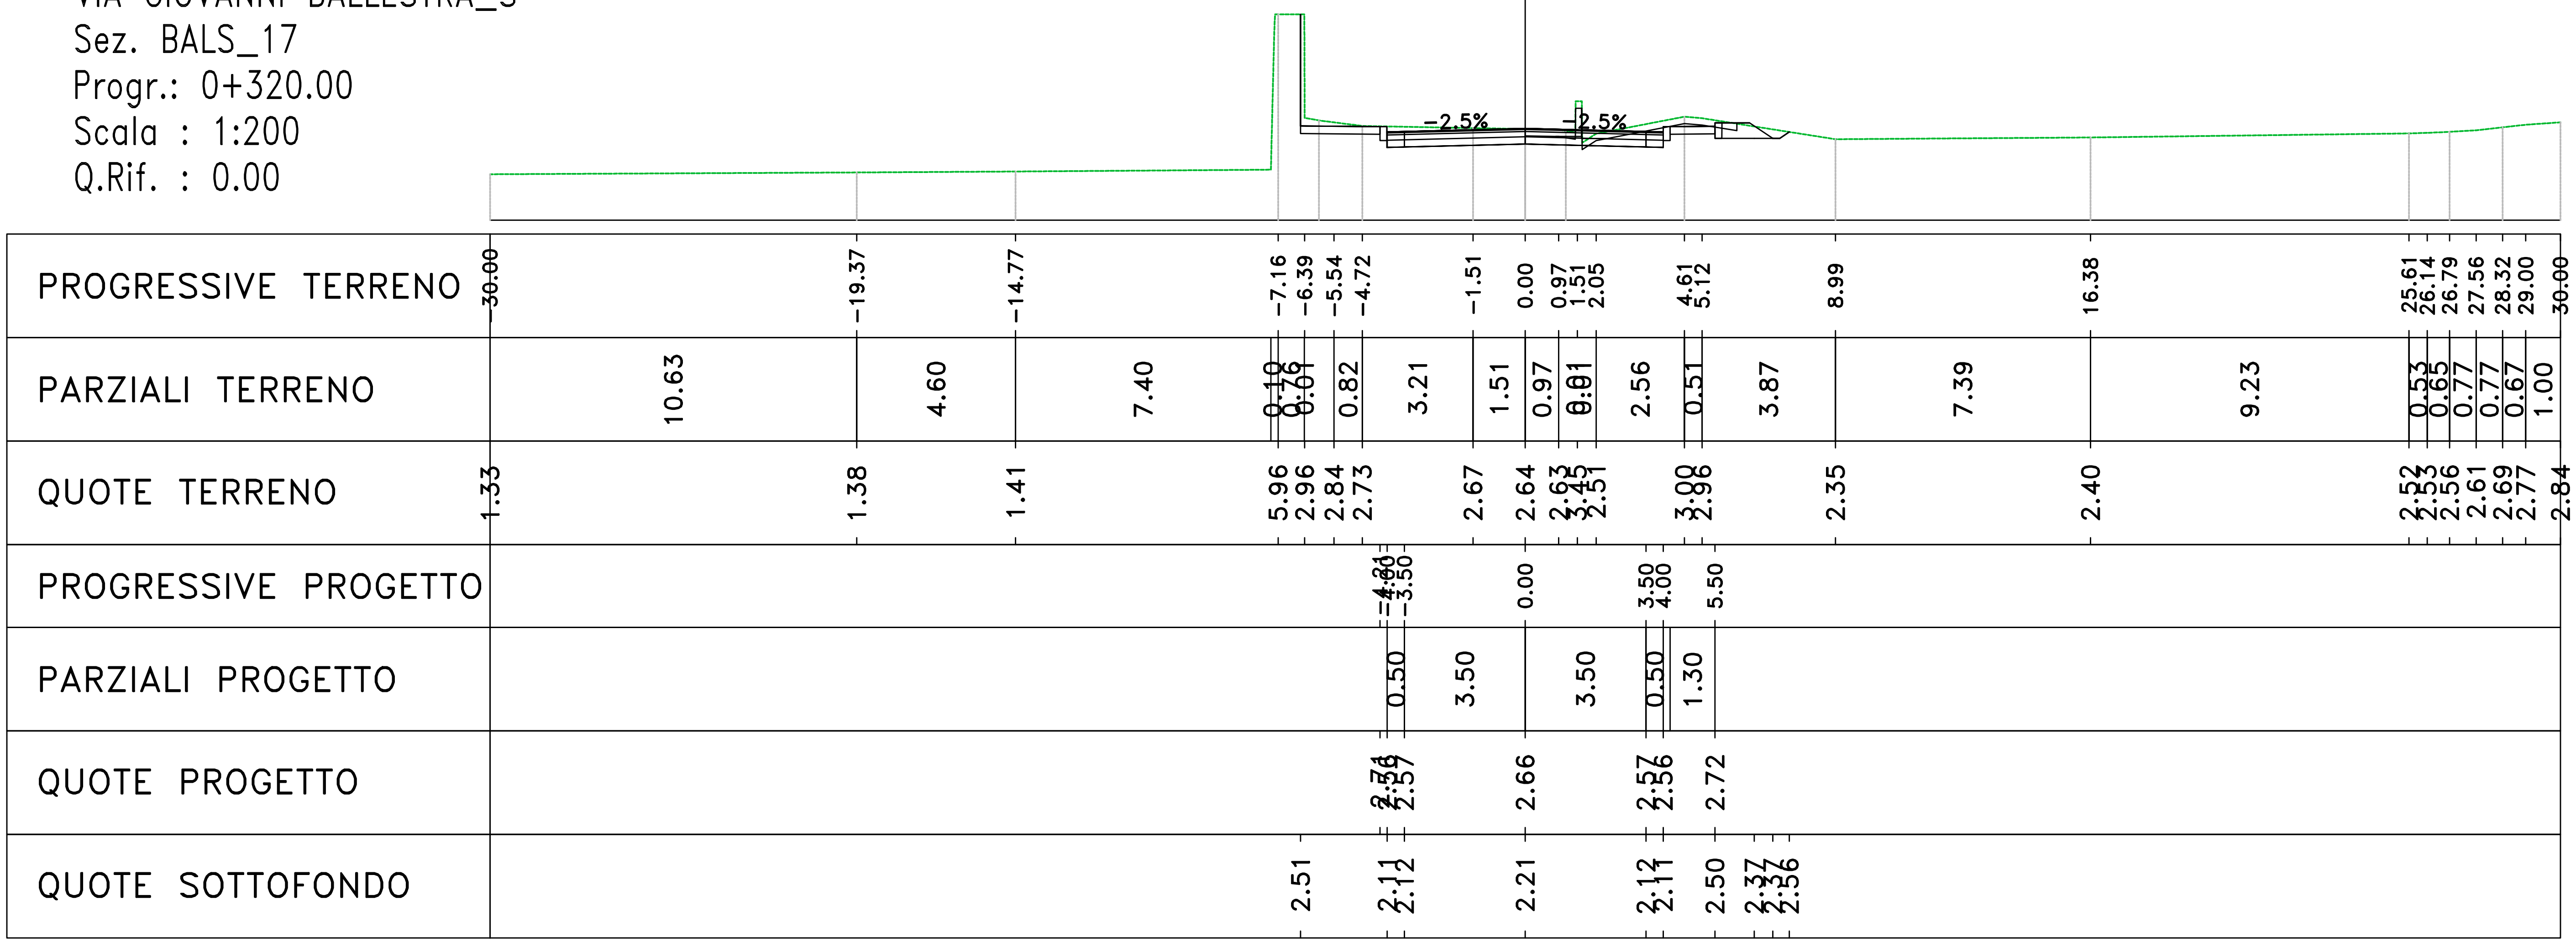

Materiali – Progr.0+340.00	
Materiale	**Area (m^2)**
Base	1.20
Binder	0.48
Fondazione	1.68
Rilevato	0.00
Scavo	6.64
Scotico	0.05
Terreno Vegetale	0.60
Usura	0.24


VIA GIOVANNI BALLESTRA_S
Sez. BALS_18
Progr.: 0+340.00
Scala : 1:200
Q.Rif. : 0.00

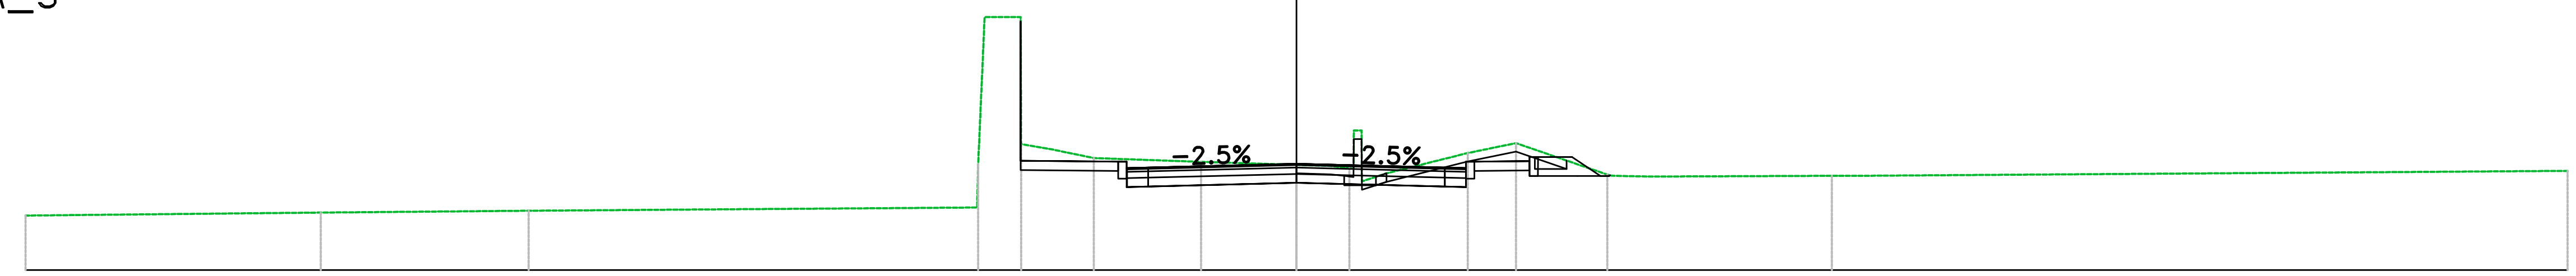

PROGRESSIVE TERRENO	-30.00, -23.03, -18.12, -7.36, -6.50, -5.76, -4.78, -2.25, 0.00, 0.80, 1.34, 2.13, 4.04, 5.18, 7.34, 8.33, 12.64, 30.00
PARZIALI TERRENO	6.97, 4.91, 10.58, 0.03, 0.63, 0.00, 0.74, 0.69, 2.53, 2.25, 0.80, 0.01, 0.58, 1.92, 1.14, 2.16, 0.90, 4.31, 16.89
QUOTE TERRENO	1.29, 1.36, 1.40, 5.98, 2.98, 2.85, 2.65, 2.56, 2.49, 2.46, 2.40, 2.29, 2.77, 3.00, 2.26, 2.21, 2.23, 2.34
PROGRESSIVE PROGETTO	-4.21, -4.00, -3.50, 0.00, 3.50, 4.00, 5.50
PARZIALI PROGETTO	0.50, 3.50, 3.50, 0.50, 1.30
QUOTE PROGETTO	2.56, 2.49, 2.42, 2.51, 2.42, 2.41, 2.57
QUOTE SOTTOFONDO	2.36, 1.96, 1.97, 2.06, 1.97, 1.96, 2.35, 2.22, 2.23, 2.24

Materiali – Progr.0+360.00	
Materiale	Area (m^2)
Base	1.20
Binder	0.48
Fondazione	1.68
Rilevato	0.00
Scavo	5.68
Scotico	0.00
Terreno Vegetale	0.41
Usura	0.24


VIA GIOVANNI BALLESTRA_S
Sez. BALS_19
Progr.: 0+360.00
Scala : 1:200
Q.Rif. : 0.00

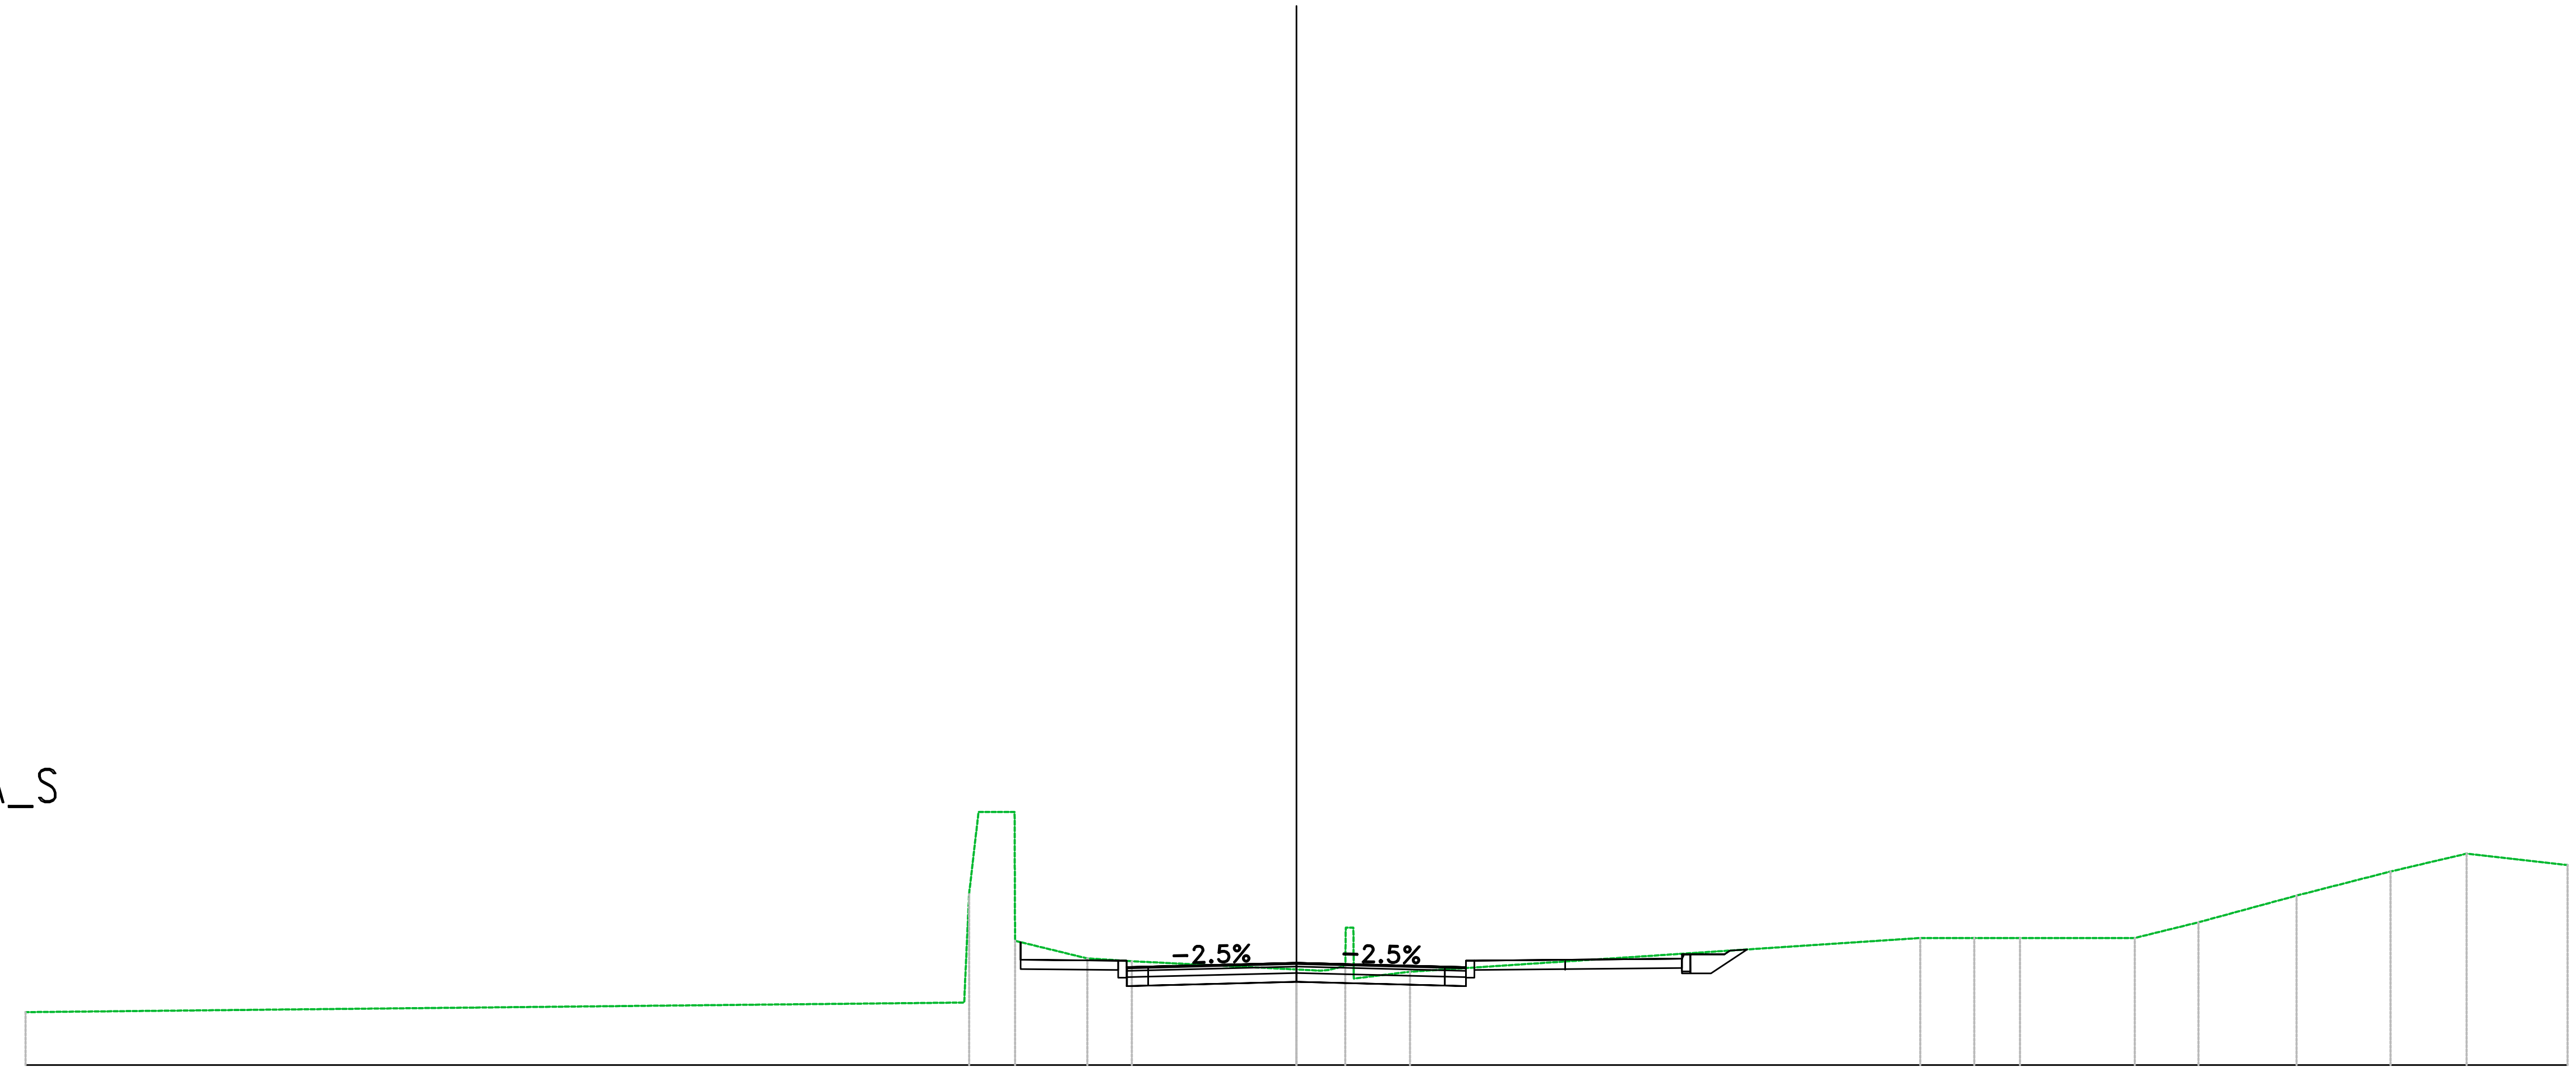

PROGRESSIVE TERRENO	-30.00, -7.50, -6.64, -4.94, -3.89, 0.00, 0.55, 1.15, 2.68, 14.72, 15.47, 16.00, 17.07, 17.87, 19.79, 21.29, 23.60, 25.82, 27.62, 30.00
PARZIALI TERRENO	22.16, 0.12, 0.22, 0.00, 0.00, 1.66, 1.05, 3.89, 0.55, 0.01, 0.01, 1.33, 12.04, 0.75, 0.53, 1.08, 1.91, 1.50, 2.31, 2.22, 1.80, 2.38
QUOTE TERRENO	1.25, 5.98, 2.93, 2.52, 2.45, 2.26, 2.23, 2.34, 2.20, 3.00, 3.00, 3.00, 3.00, 3.00, 3.00, 3.37, 4.00, 4.57, 4.99, 4.72
PROGRESSIVE PROGETTO	-4.21, -4.00, -3.50, 3.50, 4.00, 9.10
PARZIALI PROGETTO	0.50, 3.50, 3.50, 0.50, 4.90
QUOTE PROGETTO	2.46, 2.31, 2.33, 2.41, 2.33, 2.31, 2.51
QUOTE SOTTOFONDO	2.27, 1.86, 1.88, 1.96, 1.88, 1.86, 2.29, 2.16, 2.73

Materiali − Progr.0+380.00	
Materiale	Area (m²)
Base	1.20
Binder	0.48
Fondazione	1.68
Rilevato	0.00
Scavo	4.66
Scotico	0.02
Terreno Vegetale	0.60
Usura	0.24


VIA GIOVANNI BALLESTRA_S
Sez. BALS_20
Progr.: 0+380.00
Scala : 1:200
Q.Rif. : 0.00

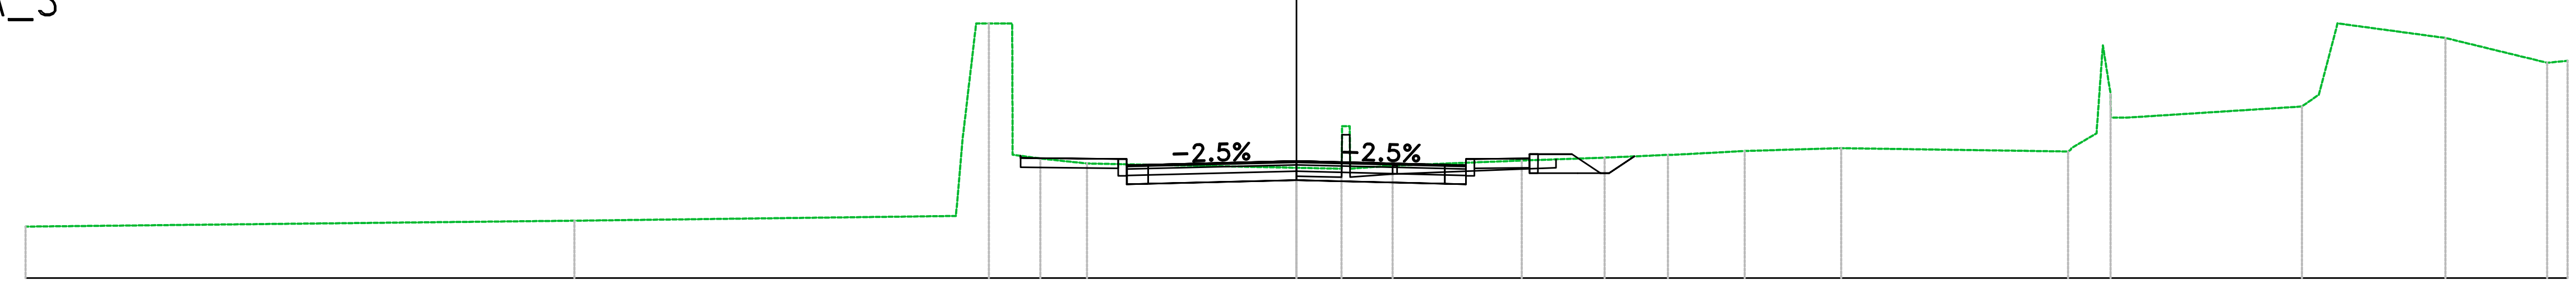

PROGRESSIVE TERRENO	−30.00 −17.04 −7.88 −7.26 −6.70 −6.05 −4.94 0.00 0.76 1.27 2.27 5.32 7.27 8.76 10.58 12.86 18.21 18.88 19.60 23.73 24.57 27.12 29.52 30.00
PARZIALI TERRENO	12.96 9.00 0.16 0.32 0.55 0.09 0.65 1.10 4.94 0.76 0.01 1.00 3.05 1.95 1.49 1.70 2.28 5.35 0.59 [illegible] 4.13 0.44 2.55 2.40
QUOTE TERRENO	1.22 1.36 3.30 6.01 2.91 2.82 2.71 2.60 2.59 2.58 2.66 2.78 2.84 2.91 3.00 3.07 2.99 3.42 3.79 4.05 6.02 5.67 5.09 5.13
PROGRESSIVE PROGETTO	−4.21 −4.00 −3.50 3.50 4.00 5.50
PARZIALI PROGETTO	0.50 3.50 3.50 0.50 1.30
QUOTE PROGETTO	2.81 2.66 2.68 2.76 2.68 2.66 2.83
QUOTE SOTTOFONDO	2.62 2.21 2.23 2.31 2.23 2.21 2.61 2.48 2.48 2.88

Materiali – Progr.0+400.00	
Materiale	**Area (m^2)**
Base	1.20
Binder	0.48
Fondazione	1.68
Rilevato	0.80
Scavo	3.10
Scotico	1.12
Terreno Vegetale	0.60
Usura	0.24


VIA GIOVANNI BALLESTRA_S
Sez. BALS_21
Progr.: 0+400.00
Scala : 1:200
Q.Rif. : 0.00

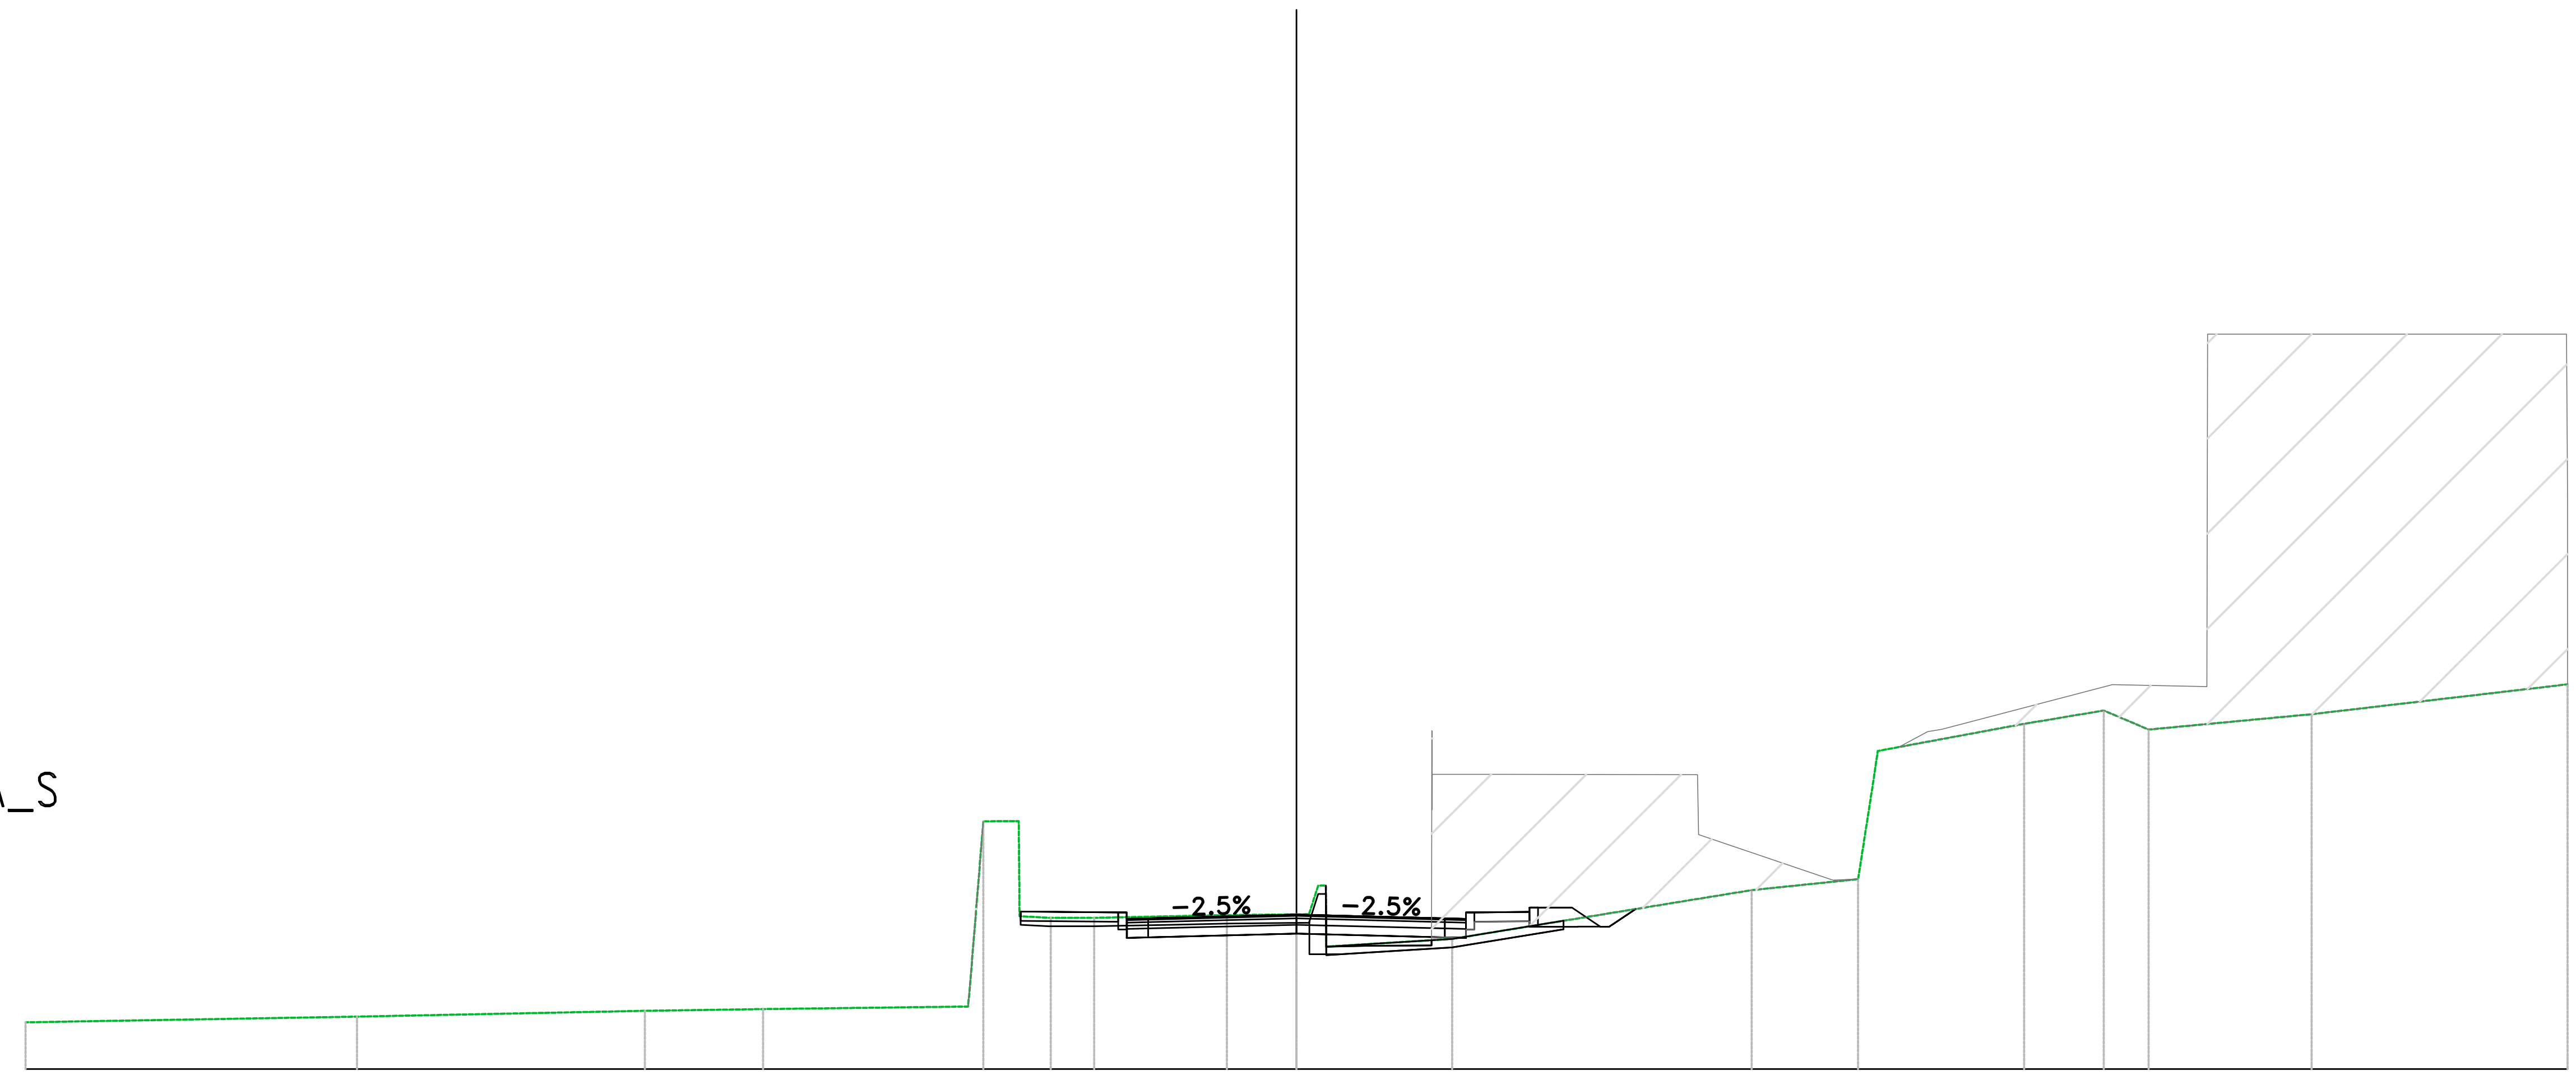

PROGRESSIVE TERRENO	−30.00 −22.18 −15.38 −12.59 −7.39 −6.54 −5.80 −4.77 −1.64 0.00 0.51 3.67 10.74 13.26 17.17 19.06 20.11 23.96 30.00
PARZIALI TERRENO	7.82 6.80 2.79 4.84 0.07 0.77 0.71 0.02 0.69 1.02 3.13 1.64 0.00 0.00 2.97 7.07 2.51 0.36 0.11 3.45 1.88 1.06 3.85 6.04
QUOTE TERRENO	1.10 1.24 1.38 1.42 5.85 3.61 3.57 3.57 3.63 3.65 4.33 3.07 4.22 4.48 8.15 8.46 8.01 8.38 9.08
PROGRESSIVE PROGETTO	−4.21 −4.00 −3.50 0.00 3.50 4.00 5.50
PARZIALI PROGETTO	0.50 3.50 3.50 0.50 1.30
QUOTE PROGETTO	3.70 3.55 3.56 3.65 3.56 3.55 3.71
QUOTE SOTTOFONDO	3.50 3.10 3.11 3.20 3.11 3.10 3.49 3.36 3.36 3.78

Materiali – Progr.0+420.00	
Materiale	Area (m²)
Base	1.20
Binder	0.48
Fondazione	1.68
Rilevato	0.00
Scavo	7.01
Scotico	0.00
Terreno Vegetale	0.51
Usura	0.24


VIA GIOVANNI BALLESTRA_S
Sez. BALS_22
Progr.: 0+420.00
Scala : 1:200
Q.Rif. : 0.00

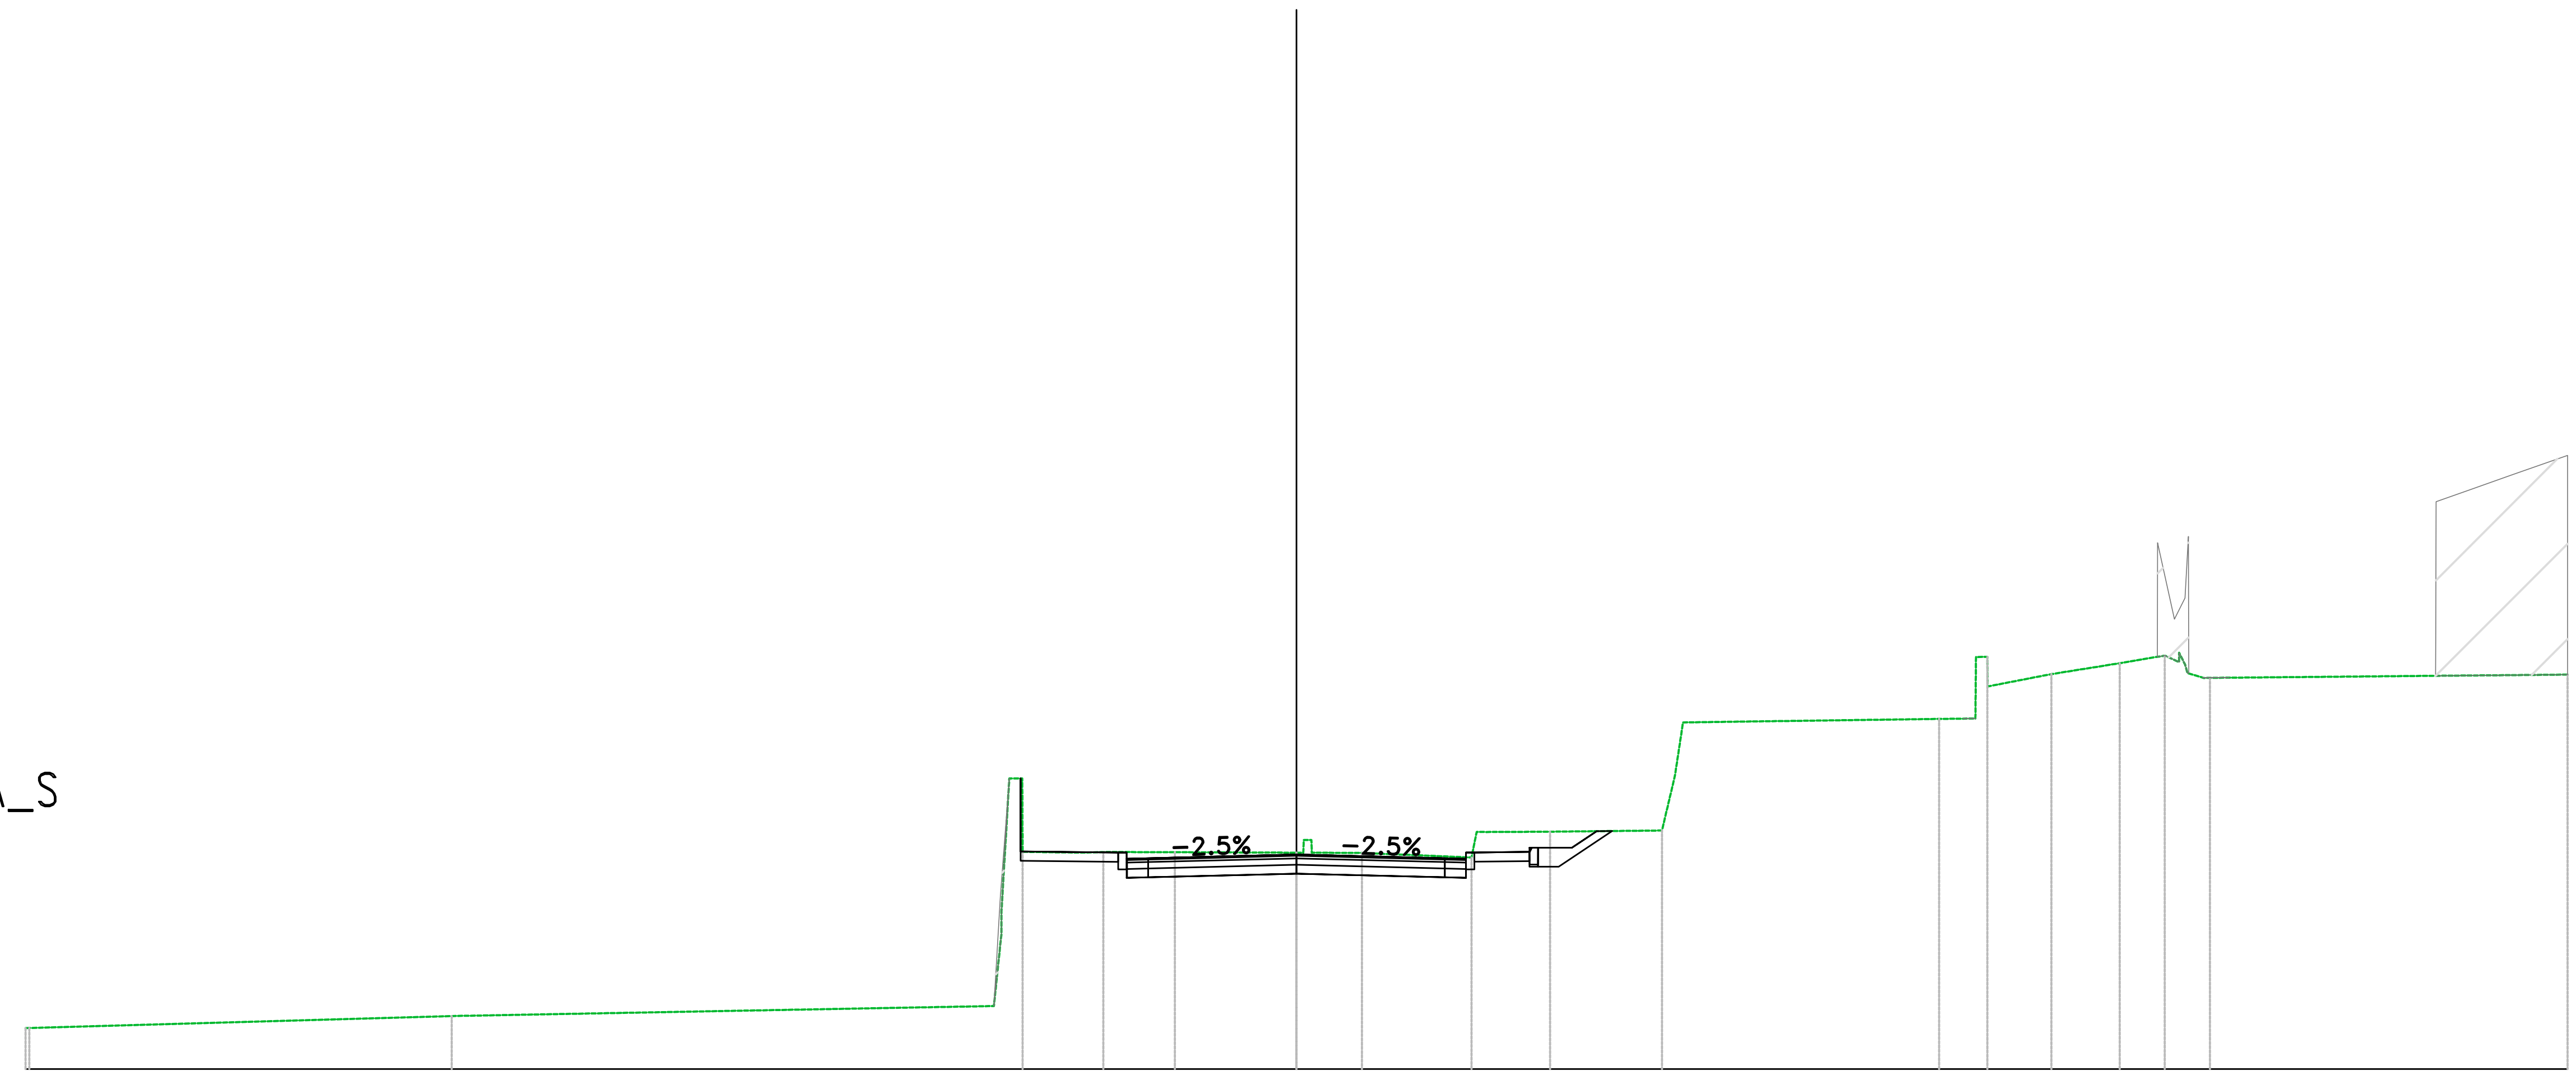

PROGRESSIVE TERRENO	−30.00 −29.99 −19.94 −7.14 −6.46 −5.08 −4.56 −2.87 0.00 1.54 4.13 5.98 8.63 15.17 16.02 17.82 19.43 20.49 21.03 21.56 30.00
PARZIALI TERRENO	9.97 12.67 0.08 0.00 1.38 0.52 1.69 2.87 1.18 2.59 1.51 2.64 0.71 0.19 6.04 0.86 0.01 1.51 1.61 1.06 8.44
QUOTE TERRENO	0.97 0.97 1.25 1.49 5.13 5.11 5.12 5.12 5.11 5.10 4.99 5.60 5.63 8.27 8.27 9.32 9.58 9.76 9.35 9.23 9.31
PROGRESSIVE PROGETTO	−4.21 −4.00 −3.50 0.00 3.50 4.00 5.50
PARZIALI PROGETTO	0.50 3.50 3.50 0.50 1.30
QUOTE PROGETTO	5.11 4.96 4.98 5.06 4.98 4.96 5.13
QUOTE SOTTOFONDO	4.92 4.51 4.53 4.61 4.53 4.51 4.91 4.78 5.62

Materiali – Progr.0+440.00	
Materiale	**Area (m²)**
Base	1.72
Binder	0.86
Fondazione	1.29
Rilevato	0.00
Scavo	10.65
Scotico	0.00
Terreno Vegetale	0.47
Usura	0.86


VIA GIOVANNI BALLESTRA_S
Sez. BALS_23
Progr.: 0+440.00
Scala : 1:200
Q.Rif. : 0.00

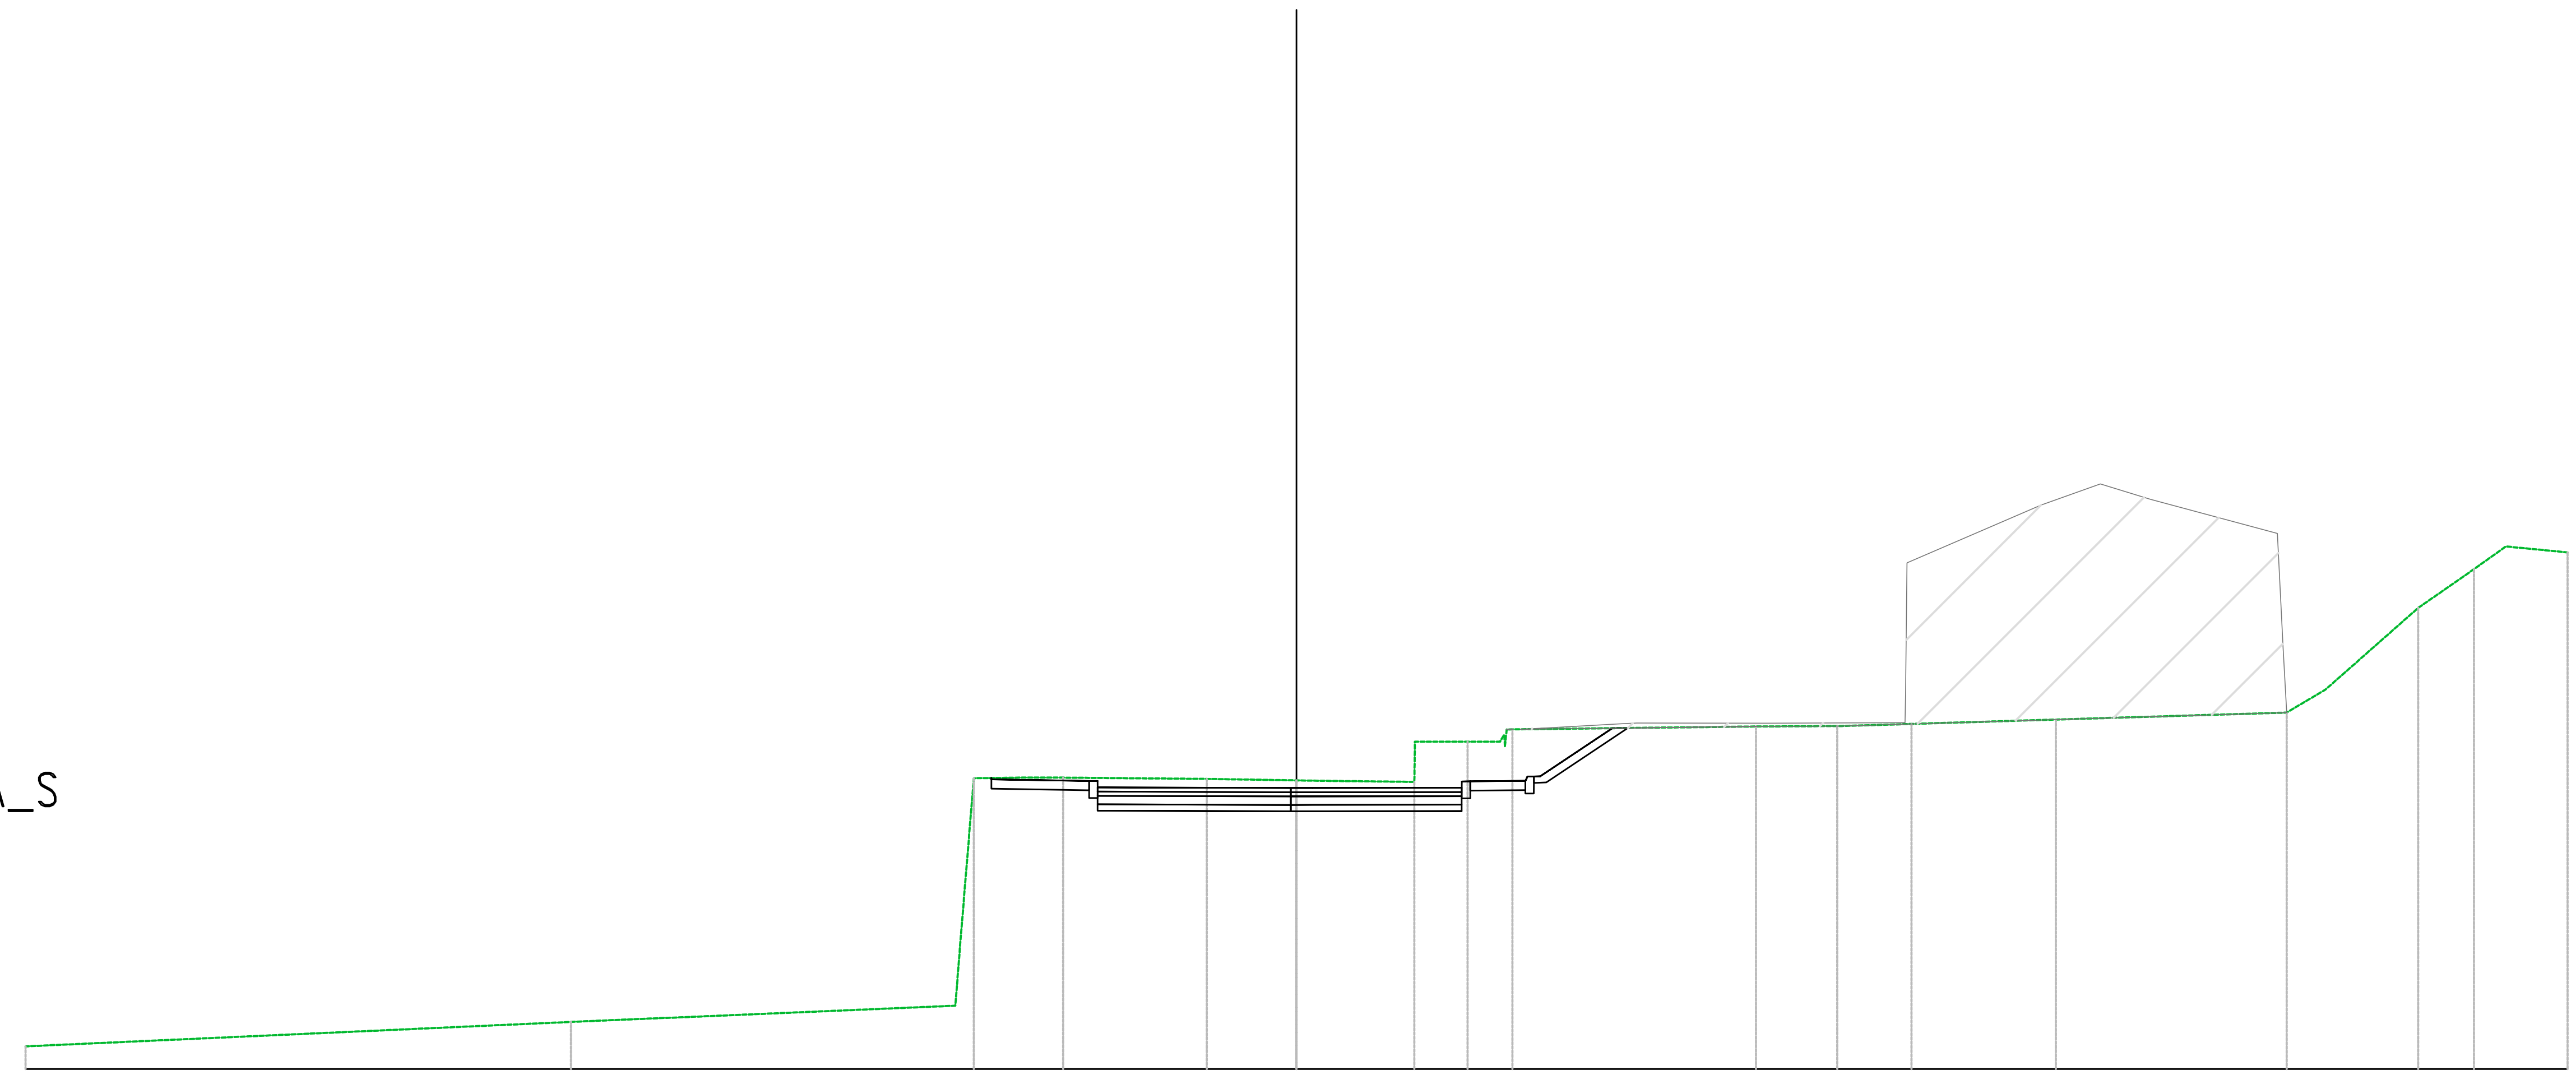

PROGRESSIVE TERRENO	-30.00, -17.12, -7.62, -6.51, -5.51, -2.12, 0.00, 0.68, 2.78, 3.36, 4.04, 4.80, 10.85, 12.76, 14.52, 17.92, 23.37, 24.28, 26.48, 27.79, 28.54, 30.00
PARZIALI TERRENO	12.88, 9.07, 0.14, 0.30, 1.11, 1.00, 3.39, 2.12, 0.68, 2.11, 0.01, 0.68, 0.77, 5.75, 1.92, 1.64, 3.41, 5.45, 0.91, 2.19, 1.32, 0.75, 1.46
QUOTE TERRENO	0.54, 1.11, 6.87, 6.88, 6.88, 6.85, 6.81, 6.80, 6.78, 7.73, 7.73, 7.73, 8.09, 8.10, 8.15, 8.25, 8.41, 8.95, 10.89, 11.80, 12.34, 12.20
PROGRESSIVE PROGETTO	-4.69, 0.00, 0.38, 3.90
PARZIALI PROGETTO	4.51, 0.38, 3.52
QUOTE PROGETTO	6.65, 6.64, 6.64, 6.64
QUOTE SOTTOFONDO	6.62, 6.61, 6.40, 6.10, 6.12, 6.39, 6.58, 6.58, 6.76, 7.13, 8.05

Materiali – Progr.0+452.30	
Materiale	**Area (m^2)**
Base	3.11
Binder	1.56
Fondazione	2.33
Rilevato	0.14
Scavo	9.47
Scotico	0.00
Terreno Vegetale	0.42
Usura	1.56


VIA GIOVANNI BALLESTRA_S
Sez. BALS_24
Progr.: 0+452.30
Scala : 1:200
Q.Rif. : 0.00

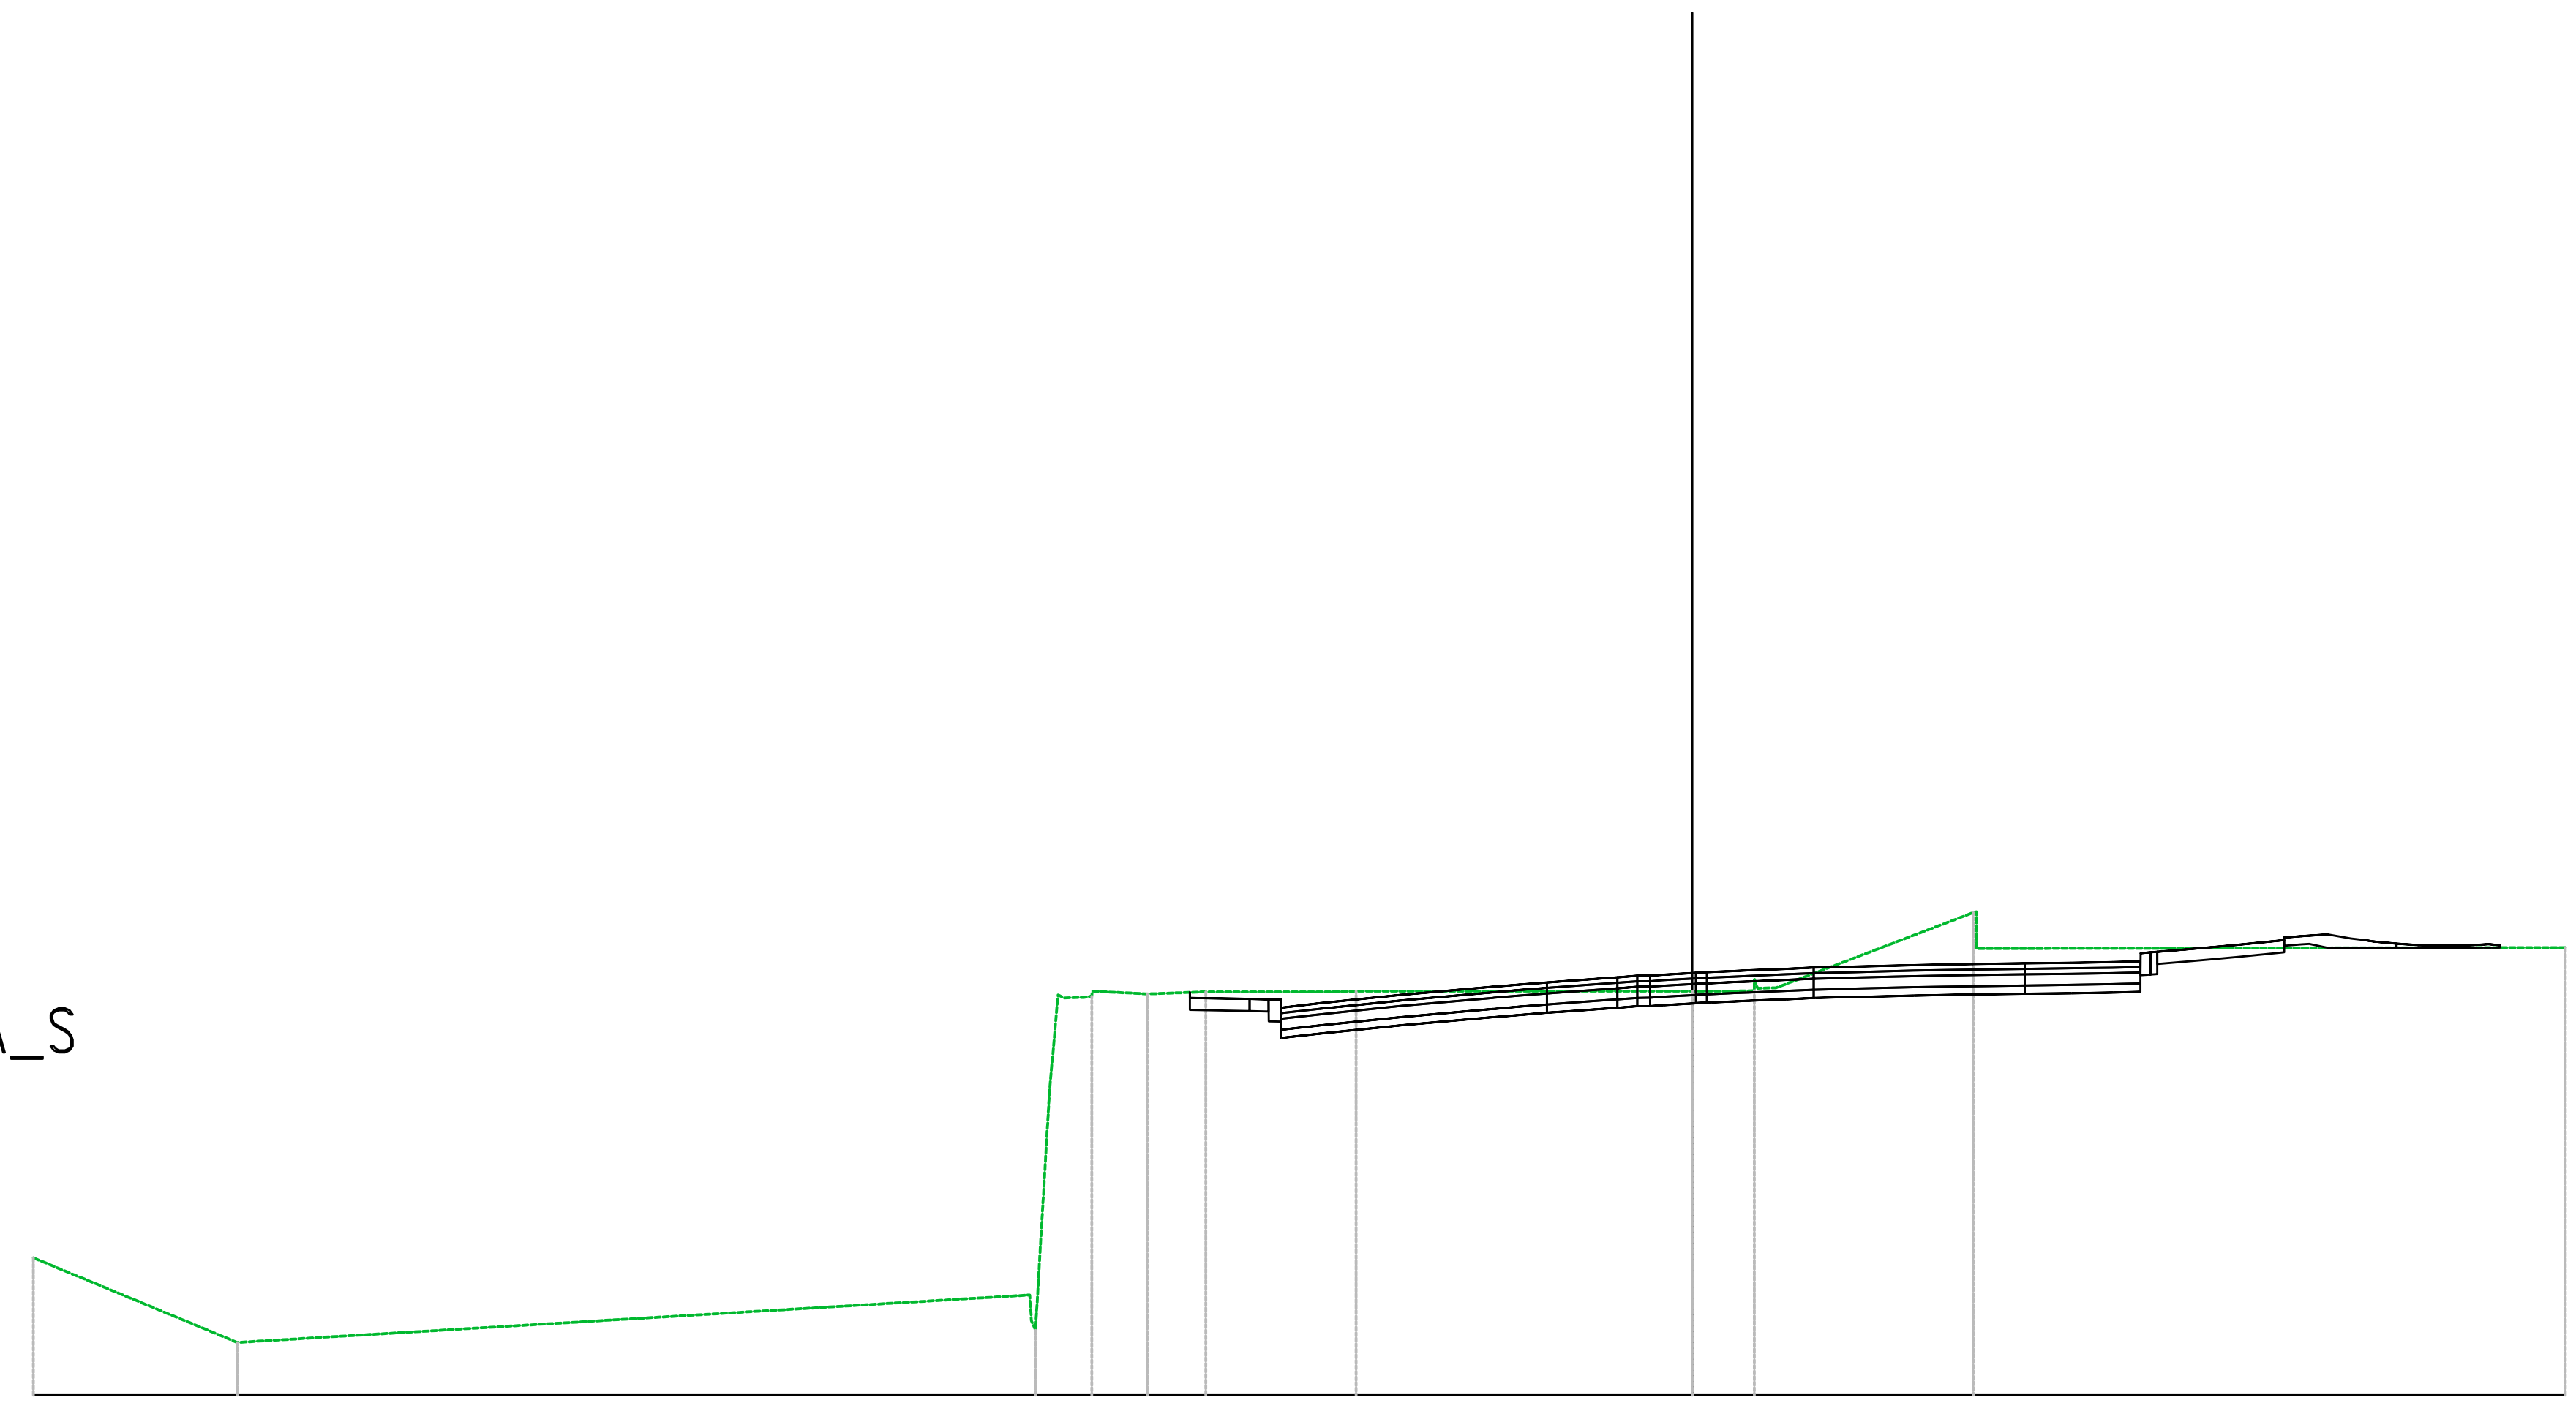

PROGRESSIVE TERRENO	-30.00, -26.31, -11.88, -11.36, -10.85, -9.85, -8.80, -6.61, -6.08, 0.00, 0.66, 1.18, 5.08, 15.79
PARZIALI TERRENO	3.69, 14.33, 0.25, 0.45, 0.99, 1.06, 2.19, 6.08, 0.66, 3.57, 0.00, 10.65
QUOTE TERRENO	2.49, 0.96, 1.18, 7.19, 7.31, 7.26, 7.30, 7.30, 7.31, 7.31, 7.31, 7.36, 8.73, 8.10
PROGRESSIVE PROGETTO	-7.44, -6.72, -5.27, -4.46, -3.50, -2.59, -1.59, -0.76, 0.00, 0.76, 1.68, 2.54, 3.92, 4.71, 5.51, 6.28, 7.16, 8.10, 8.20
PARZIALI PROGETTO	0.48, 0.77, 0.36, 0.53, 0.74, 0.37, 0.42, 0.35, 0.46, 0.35, 0.43, 0.37, 0.51, 0.42, 0.74, 0.71, 0.43, 0.44, 0.38
QUOTE PROGETTO	7.01, 7.09, 7.24, 7.32, 7.40, 7.47, 7.54, 7.59, 7.64, 7.67, 7.71, 7.74, 7.78, 7.79, 7.81, 7.81, 7.82, 7.85, 7.84
QUOTE SOTTOFONDO	6.97, 6.66, 6.78, 6.84, 6.87, 6.85, 6.92, 7.02, 7.05, 7.09, 7.12, 7.16, 7.19, 7.26, 7.29, 7.34, 7.39, 7.47, 7.60, 7.84, 7.92, 7.99, 8.13, 8.09, 8.09, 8.09, 8.08, 8.29

VIA POGGI

Materiali – Progr.0+014.50	
Materiale	**Area (m^2)**
Base	2.65
Binder	1.33
Fondazione	1.99
Rilevato	0.02
Scavo	28.04
Scotico	0.00
Terreno vegetale	0.35
Usura	1.33

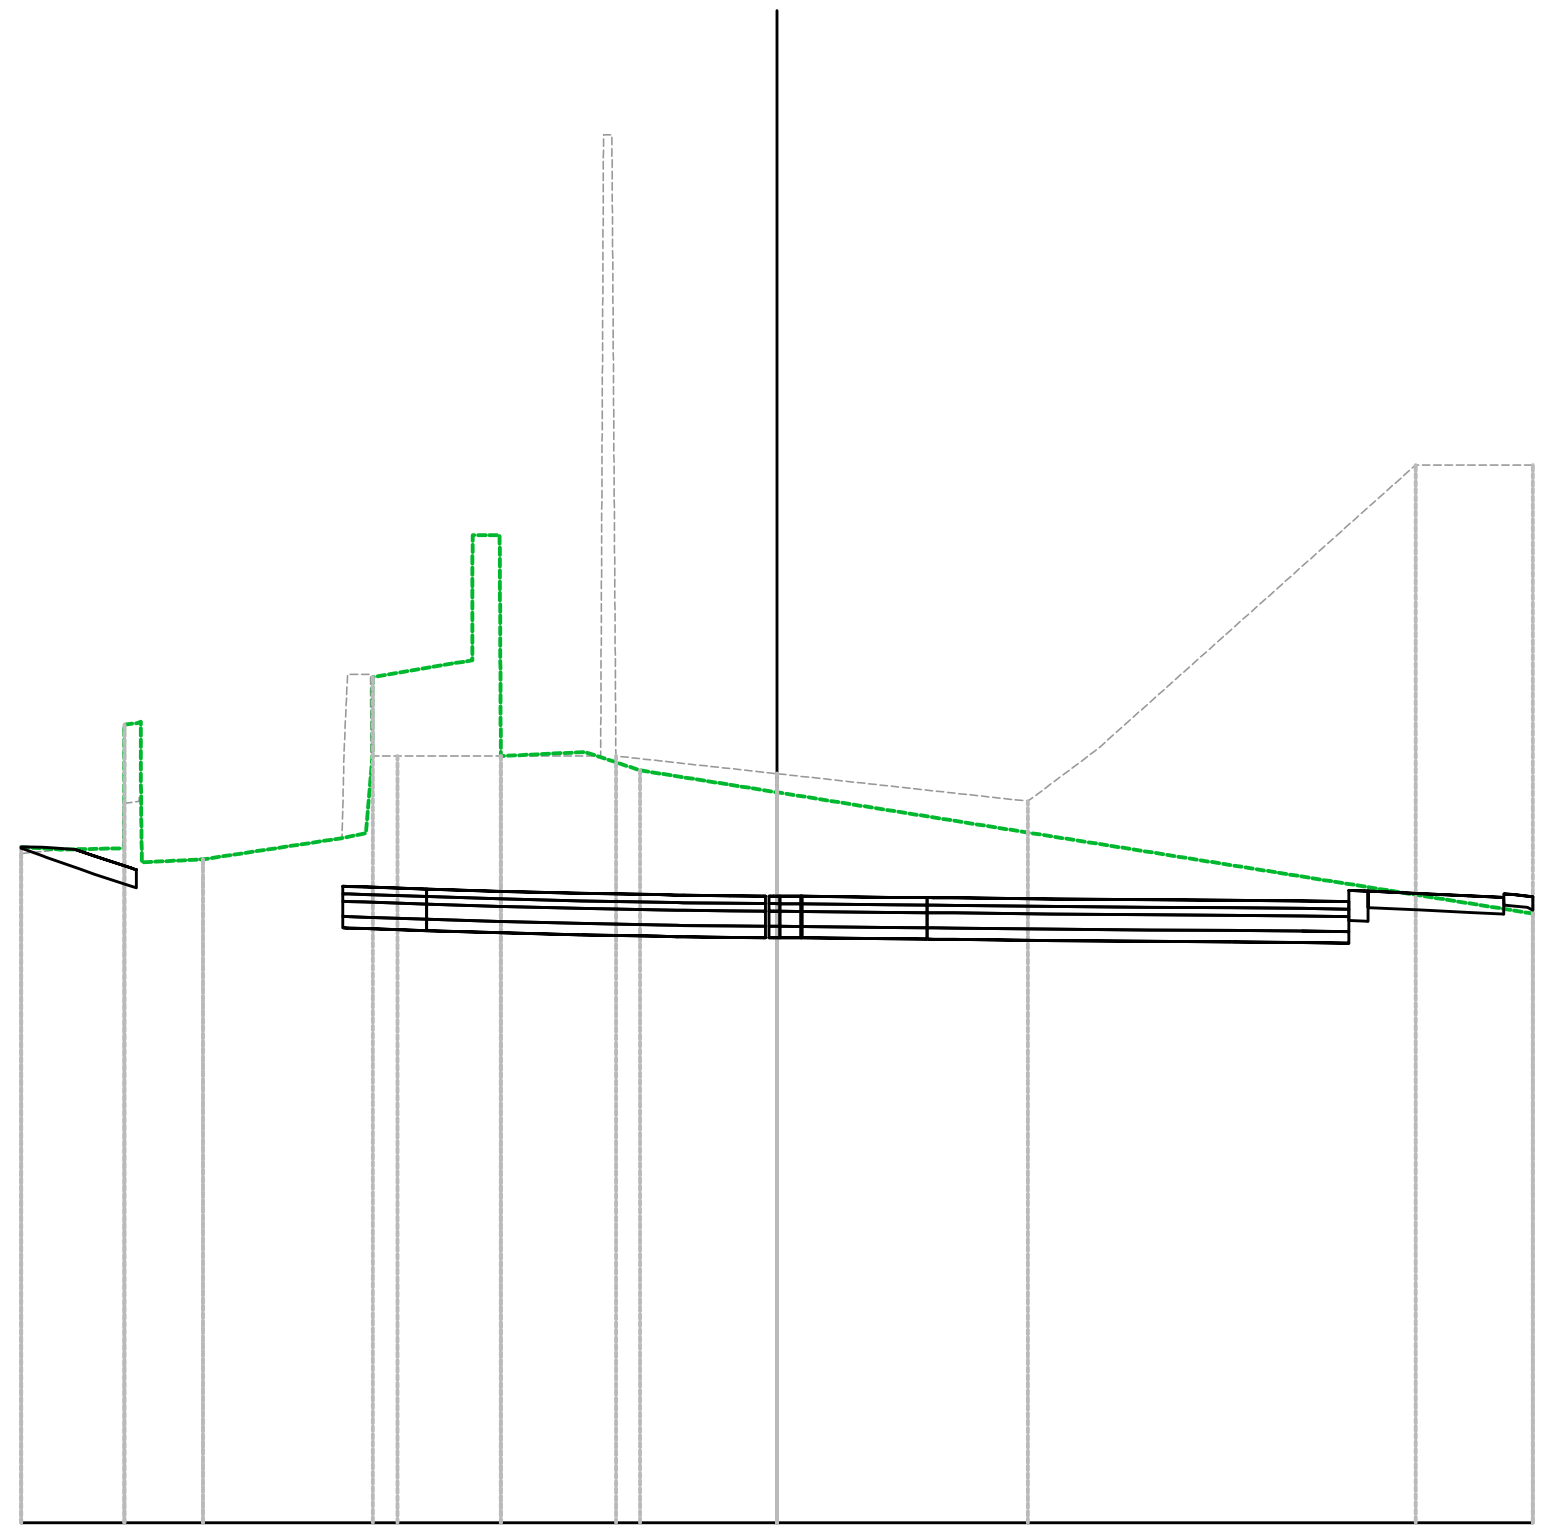


VIA POGGI_S
Sez. POGS_02
Progr.: 0+014.50
Scala : 1:200
Q.Rif. : 0.00

PROGRESSIVE TERRENO	-10.00, -9.47, -8.40, -7.59, -5.35, -3.65, -2.54, -1.81, 0.00, 10.00
PARZIALI TERRENO	0.53, 0.83, 0.00, 0.09, 0.81, 1.84, 0.09, 0.00, 1.32, 0.00, 0.01, 1.11, 0.73, 1.81, 10.00
QUOTE TERRENO	8.94, 8.90, 8.73, 8.77, 11.19, 10.14, 10.19, 9.95, 9.66, 8.06
PROGRESSIVE PROGETTO	-5.75, -5.48, -4.33, -3.51, -2.69, -1.89, -1.08, 0.00, 1.12, 1.97, 2.98, 3.86, 4.66, 5.41, 6.24, 7.03, 7.56
PARZIALI PROGETTO	0.45, 0.44, 0.68, 0.64, 0.46, 0.56, 0.49, 0.63, 0.52, 0.69, 0.49, 0.38, 0.51, 0.44
QUOTE PROGETTO	8.42, 8.44, 8.37, 8.35, 8.33, 8.31, 8.30, 8.29, 8.27, 8.27, 8.26, 8.25, 8.24, 8.24, 8.23, 8.22, 8.22
QUOTE SOTTOFONDO	8.92, 8.75, 8.40, 8.11, 7.98, 7.86, 7.82, 7.80, 7.78, 7.76, 7.75, 7.74, 7.73, 7.73, 7.71, 7.76, 7.77, 7.81, 7.86, 7.92, 7.95, 8.08, 8.16, 8.10


Materiali – Progr.0+020.00	
Materiale	**Area (m²)**
Base	1.66
Binder	0.83
Fondazione	1.25
Rilevato	0.21
Scavo	20.07
Scotico	0.00
Terreno vegetale	0.00
Usura	0.83

VIA POGGI_S
Sez. POGS_03
Progr.: 0+020.00
Scala : 1:200
Q.Rif. : 0.00

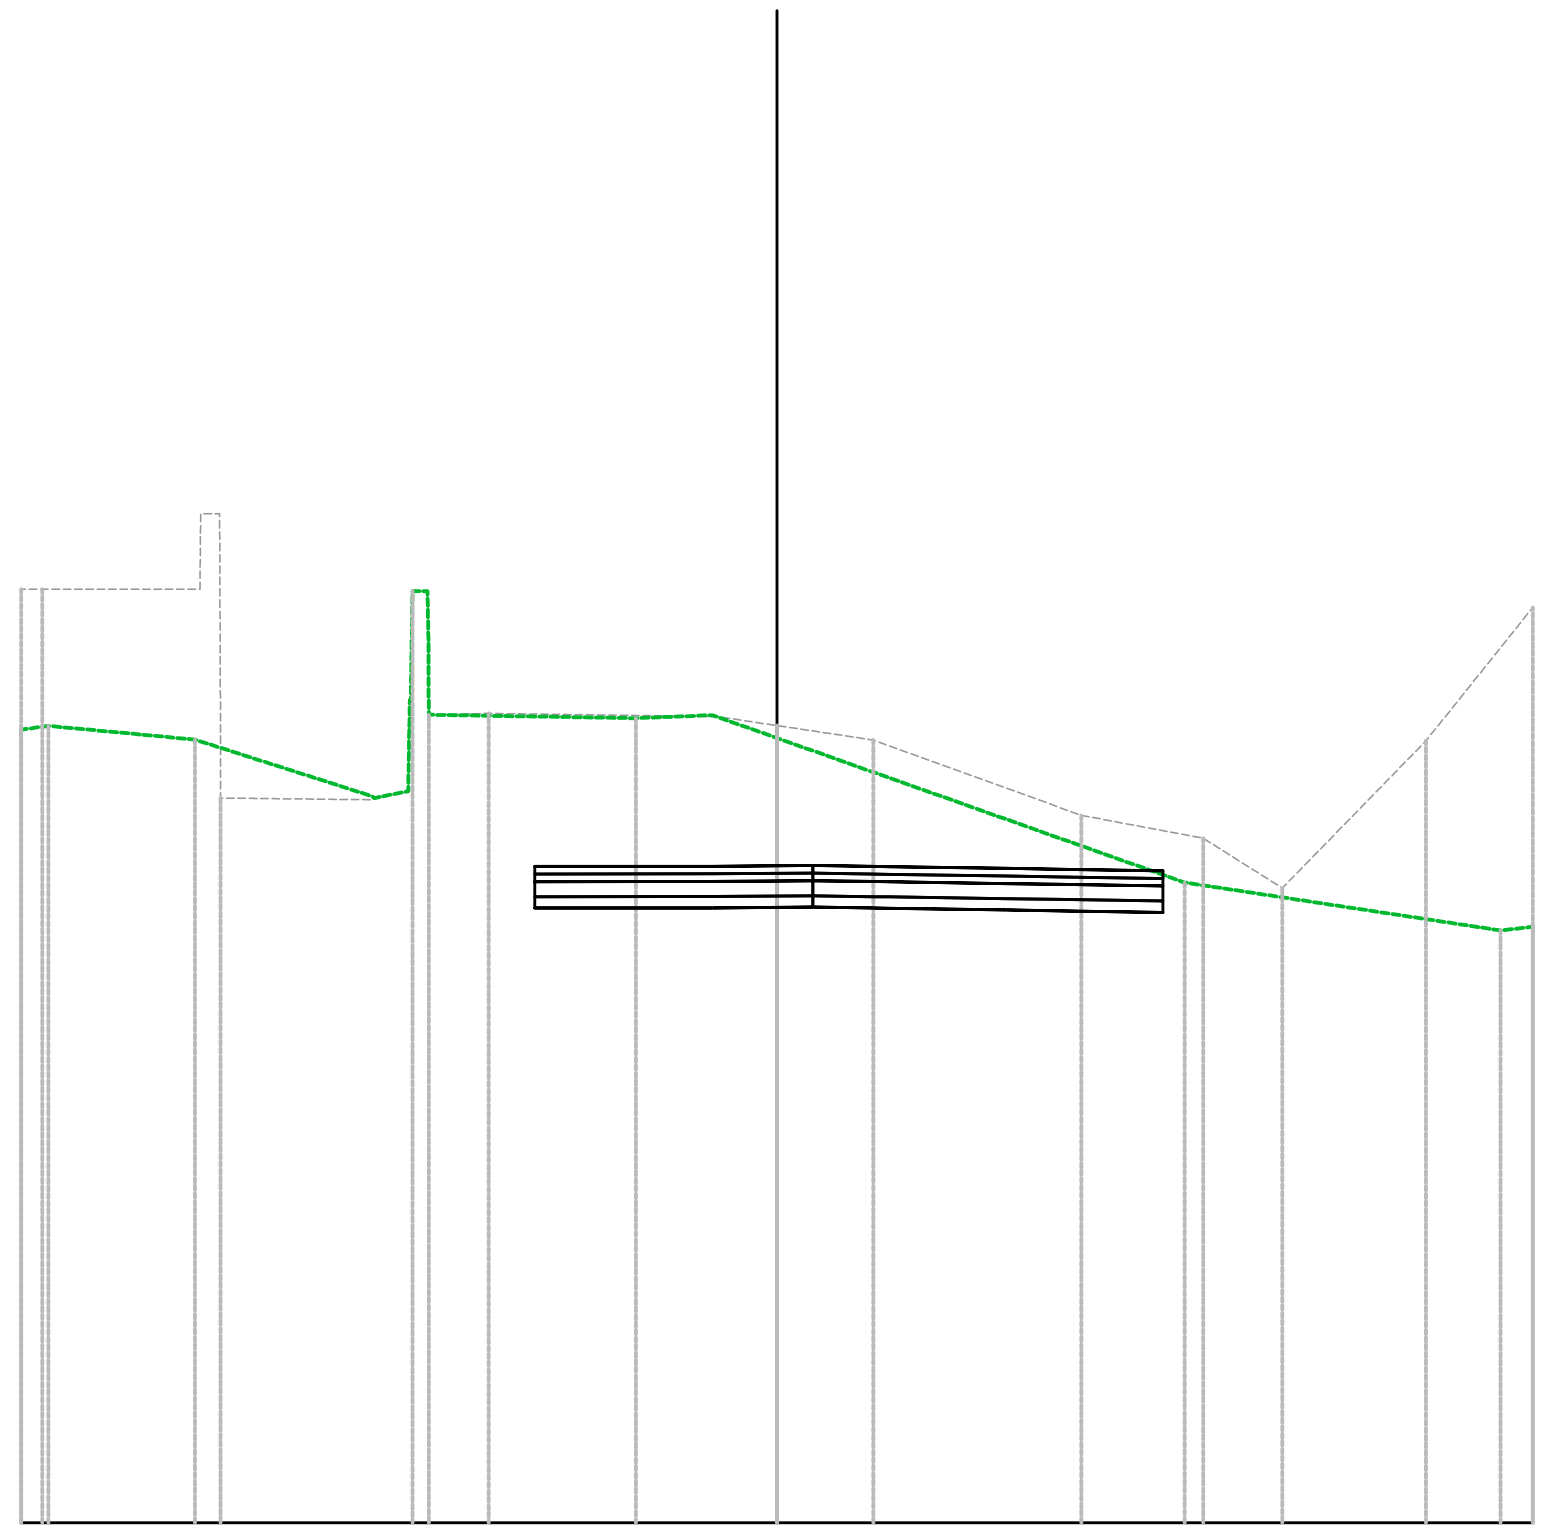

PROGRESSIVE TERRENO	-10.00, -9.64, -7.70, -5.32, -4.61, -1.86, -0.85, 0.00, 5.40, 9.57, 10.00
PARZIALI TERRENO	1.94, 2.33, 0.03, 0.00, 2.74, 1.01, 0.85, 5.40, 4.18
QUOTE TERRENO	10.49, 10.54, 10.36, 9.58, 10.69, 10.64, 10.68, 10.38, 8.47, 7.83, 7.88
PROGRESSIVE PROGETTO	-3.21, -0.76, 0.00, 0.47, 1.27, 1.76, 2.86, 3.48, 3.74, 5.10
PARZIALI PROGETTO	2.35, 0.76, 0.47, 0.80, 0.28, 1.10, 0.45, 0.26, 1.12
QUOTE PROGETTO	8.68, 8.68, 8.69, 8.69, 8.68, 8.67, 8.66, 8.65, 8.64, 8.62
QUOTE SOTTOFONDO	10.43, 10.41, 9.24, 9.04, 8.79, 8.57, 8.13, 8.13, 8.14, 8.14, 8.13, 8.12, 8.11, 8.10, 8.09, 8.07, 8.09, 8.32, 8.37

Materiali − Progr.0+040.00	
Materiale	**Area (m^2)**
Base	0.00
Binder	0.56
Fondazione	1.12
Rilevato	0.00
Scavo	17.90
Scotico	0.00
Terreno vegetale	0.65
Usura	0.17

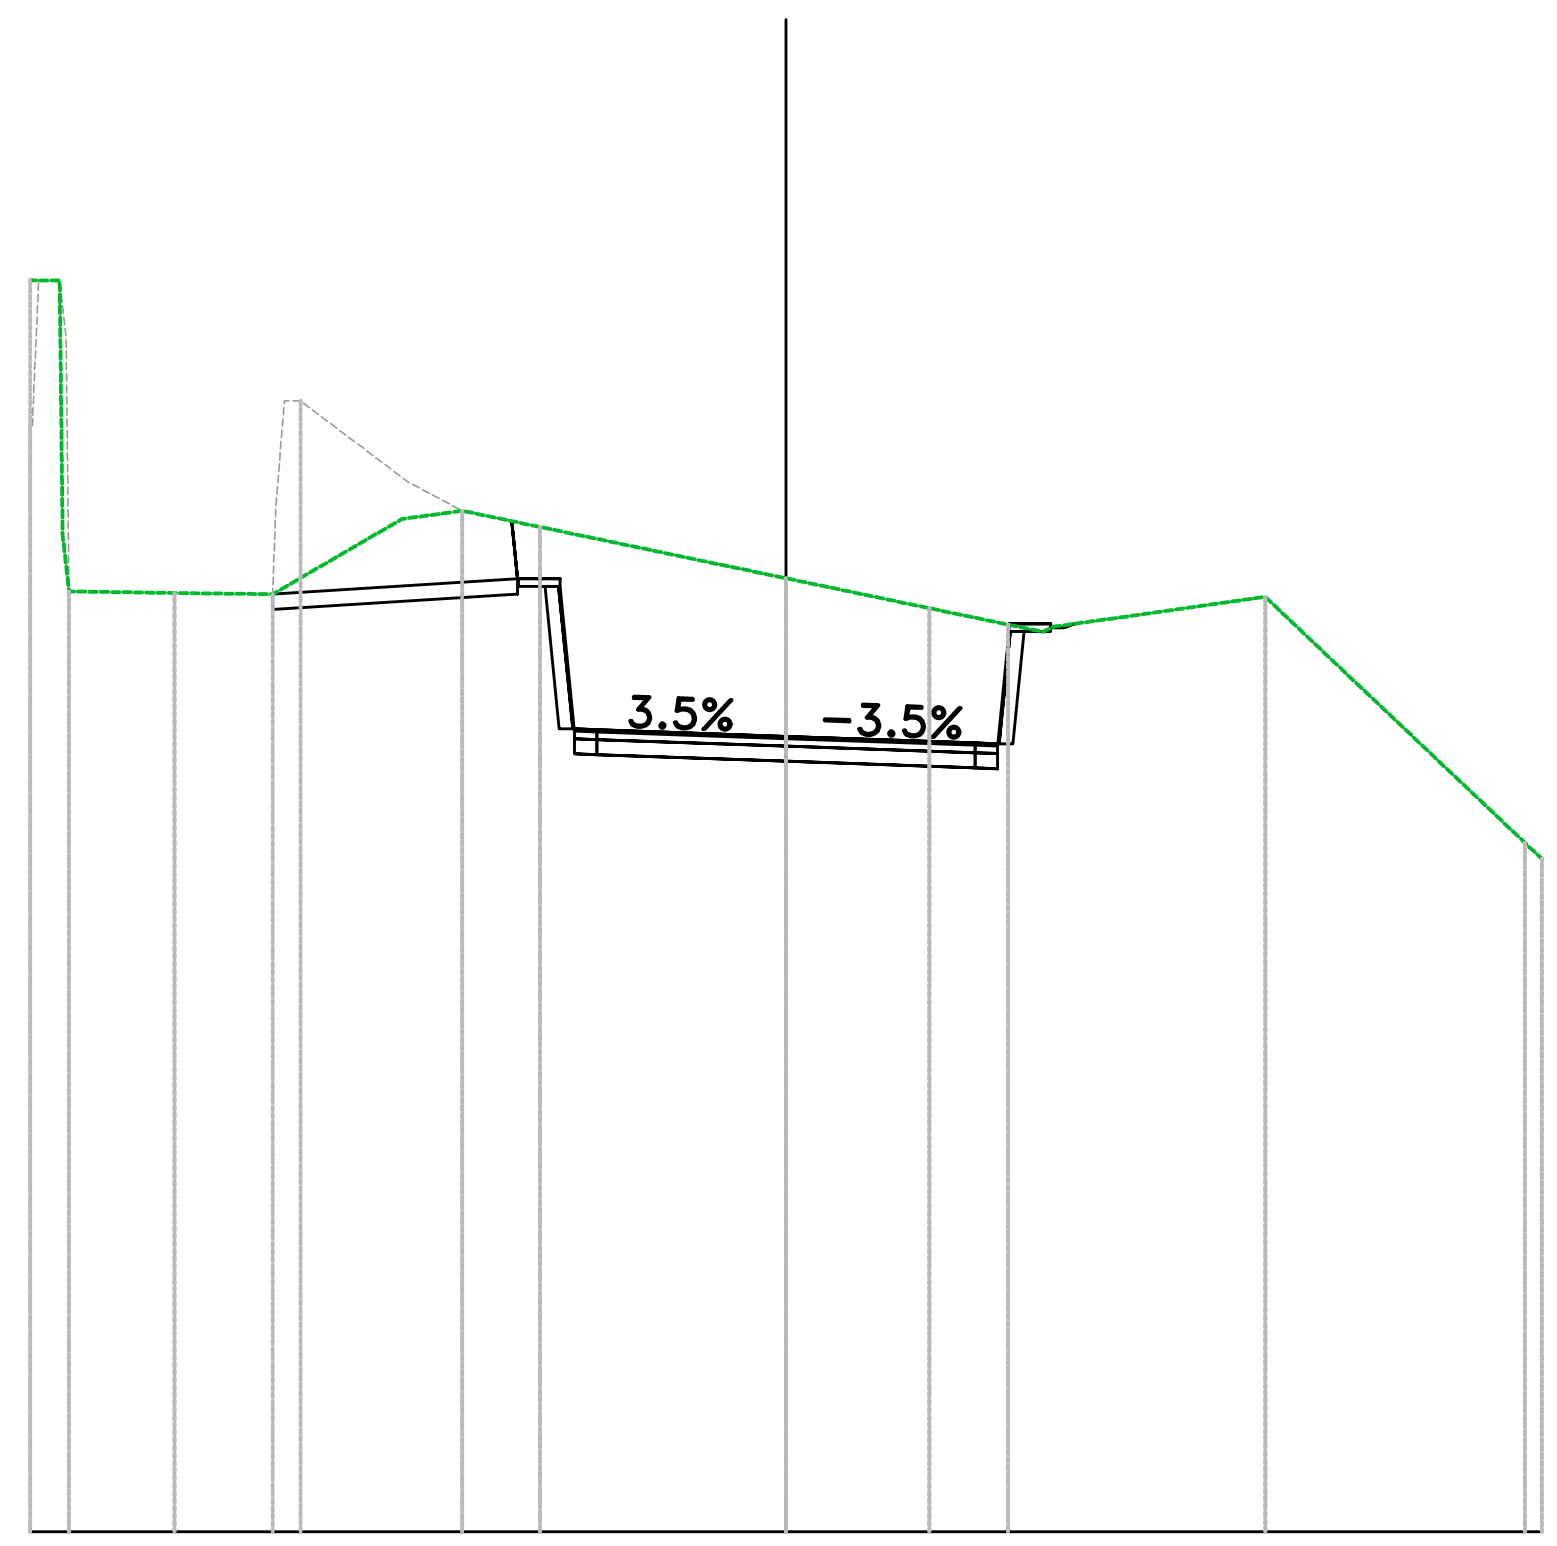


VIA POGGI_S
Sez. POGS_04
Progr.: 0+040.00
Scala : 1:200
Q.Rif. : 0.00

PROGRESSIVE TERRENO	−10.00, −9.49, −8.09, −6.79, −5.08, −4.28, −3.26, 0.00, 1.90, 2.94, 3.53, 6.34, 9.78, 10.00
PARZIALI TERRENO	0.08 [illegible], 1.40, 1.30, 1.71, 0.80, 1.03, 3.26, 1.90, 1.04, 2.81, 3.44
QUOTE TERRENO	16.55, 12.22, 12.44, 12.42, 12.40, 13.39, 13.50, 13.29, 12.61, 12.22, 12.00, 11.97, 12.36, 9.11, 8.90
PROGRESSIVE PROGETTO	−6.79, −3.54, −2.80, −2.50, 0.00, 2.50, 2.80, 3.50, 3.81
PARZIALI PROGETTO	3.16, [illegible], 2.50, 2.50, [illegible]
QUOTE PROGETTO	12.40, 12.60, 10.62, 10.64, 10.52, 10.43, 10.42, 12.01, 12.01
QUOTE SOTTOFONDO	12.20, 12.38, [illegible], 10.28, 10.19, 10.10, 10.09, 11.91, 12.01


Materiali – Progr.0+060.00	
Materiale	**Area (m^2)**
Base	0.00
Binder	0.56
Fondazione	1.12
Rilevato	0.11
Scavo	13.15
Scotico	0.00
Terreno vegetale	0.40
Usura	0.17

VIA POGGI_S
Sez. POGS_05
Progr.: 0+060.00
Scala : 1:200
Q.Rif. : 0.00

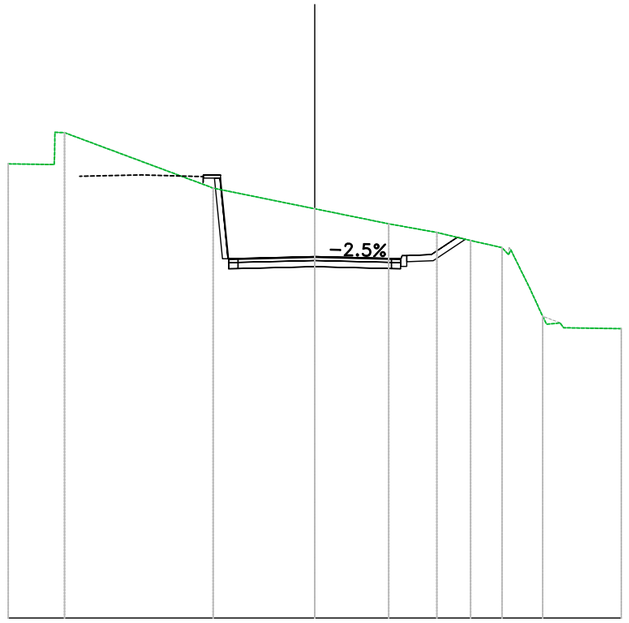

PROGRESSIVE TERRENO	-10.00	-8.69	-8.16	-3.31	0.00	2.42	3.98	5.08	6.11	7.02	7.56	8.12	10.00
PARZIALI TERRENO		1.31	0.01	4.75	3.31	2.42	1.57	1.10	1.02	0.63	0.41	1.88	
QUOTE TERRENO	14.80	14.79	15.82	14.01	13.34	12.85	12.57	12.31	12.08	10.73	9.58	9.46	9.43
PROGRESSIVE PROGETTO				-3.64 -3.31 -3.07 -2.80		2.50 2.80	3.80	4.65					
PARZIALI PROGETTO				0.33 0.24 0.30 2.50		2.50	0.30 0.80	0.84 0.12					
QUOTE PROGETTO				14.38 14.14 11.72	11.78	11.72	11.85	12.81					
QUOTE SOTTOFONDO				14.38 14.14 11.39	11.45	11.38	11.65	12.35					


Materiali – Progr.0+080.00	
Materiale	Area (m^2)
Base	0.00
Binder	0.74
Fondazione	1.49
Rilevato	0.00
Scavo	15.64
Scotico	0.00
Terreno vegetale	0.60
Usura	0.22

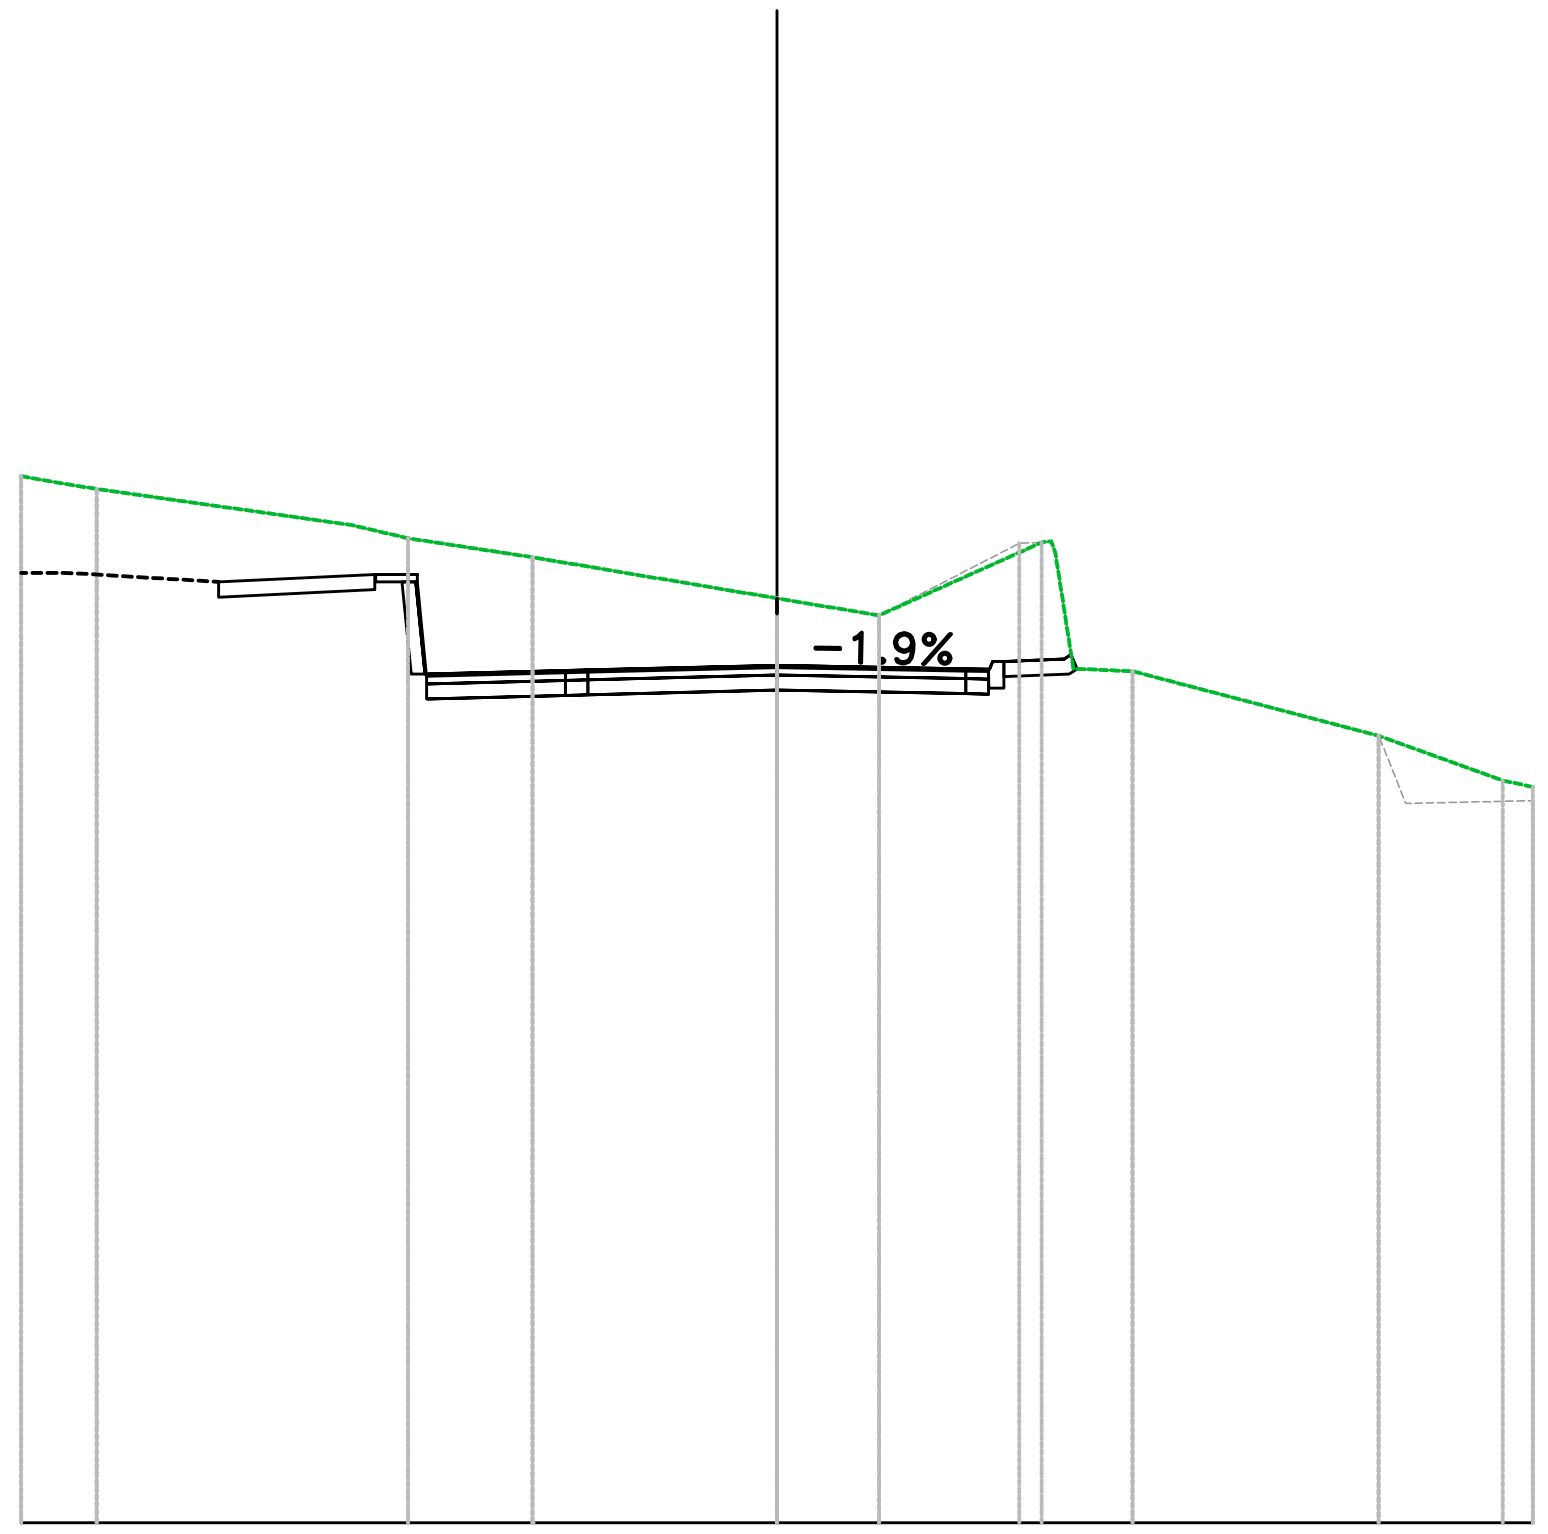

VIA POGGI_S
Sez. POGS_06
Progr.: 0+080.00
Scala : 1:200
Q.Rif. : 0.00

PROGRESSIVE TERRENO	-10.00 -9.54 -9.00 -5.61 -4.88 -3.23 0.00 1.35 3.50 4.70 5.32 7.96 9.60 10.00
PARZIALI TERRENO	0.54 3.39 1.65 3.23 1.35 2.15 0.24 0.78 0.62 2.64 1.64
QUOTE TERRENO	13.84 13.76 13.67 13.19 13.02 12.77 12.23 12.00 12.97 11.26 11.10 10.41 9.82 9.73
PROGRESSIVE PROGETTO	-7.39 -5.31 -4.64 -2.80 -2.50 0.00 2.50 2.80 3.89 3.97
PARZIALI PROGETTO	2.07 0.55 0.08 0.00 1.84 0.30 2.50 2.50 0.30 0.80
QUOTE PROGETTO	12.44 12.54 11.23 11.27 11.28 11.34 11.29 11.29 11.43 11.45
QUOTE SOTTOFONDO	12.24 12.44 12.44 10.90 10.94 10.95 11.01 10.96 10.98 11.20 11.22


Materiali – Progr.0+100.00	
Materiale	**Area (m^2)**
Base	0.00
Binder	0.67
Fondazione	1.34
Rilevato	0.00
Scavo	8.17
Scotico	0.00
Terreno vegetale	0.00
Usura	0.20

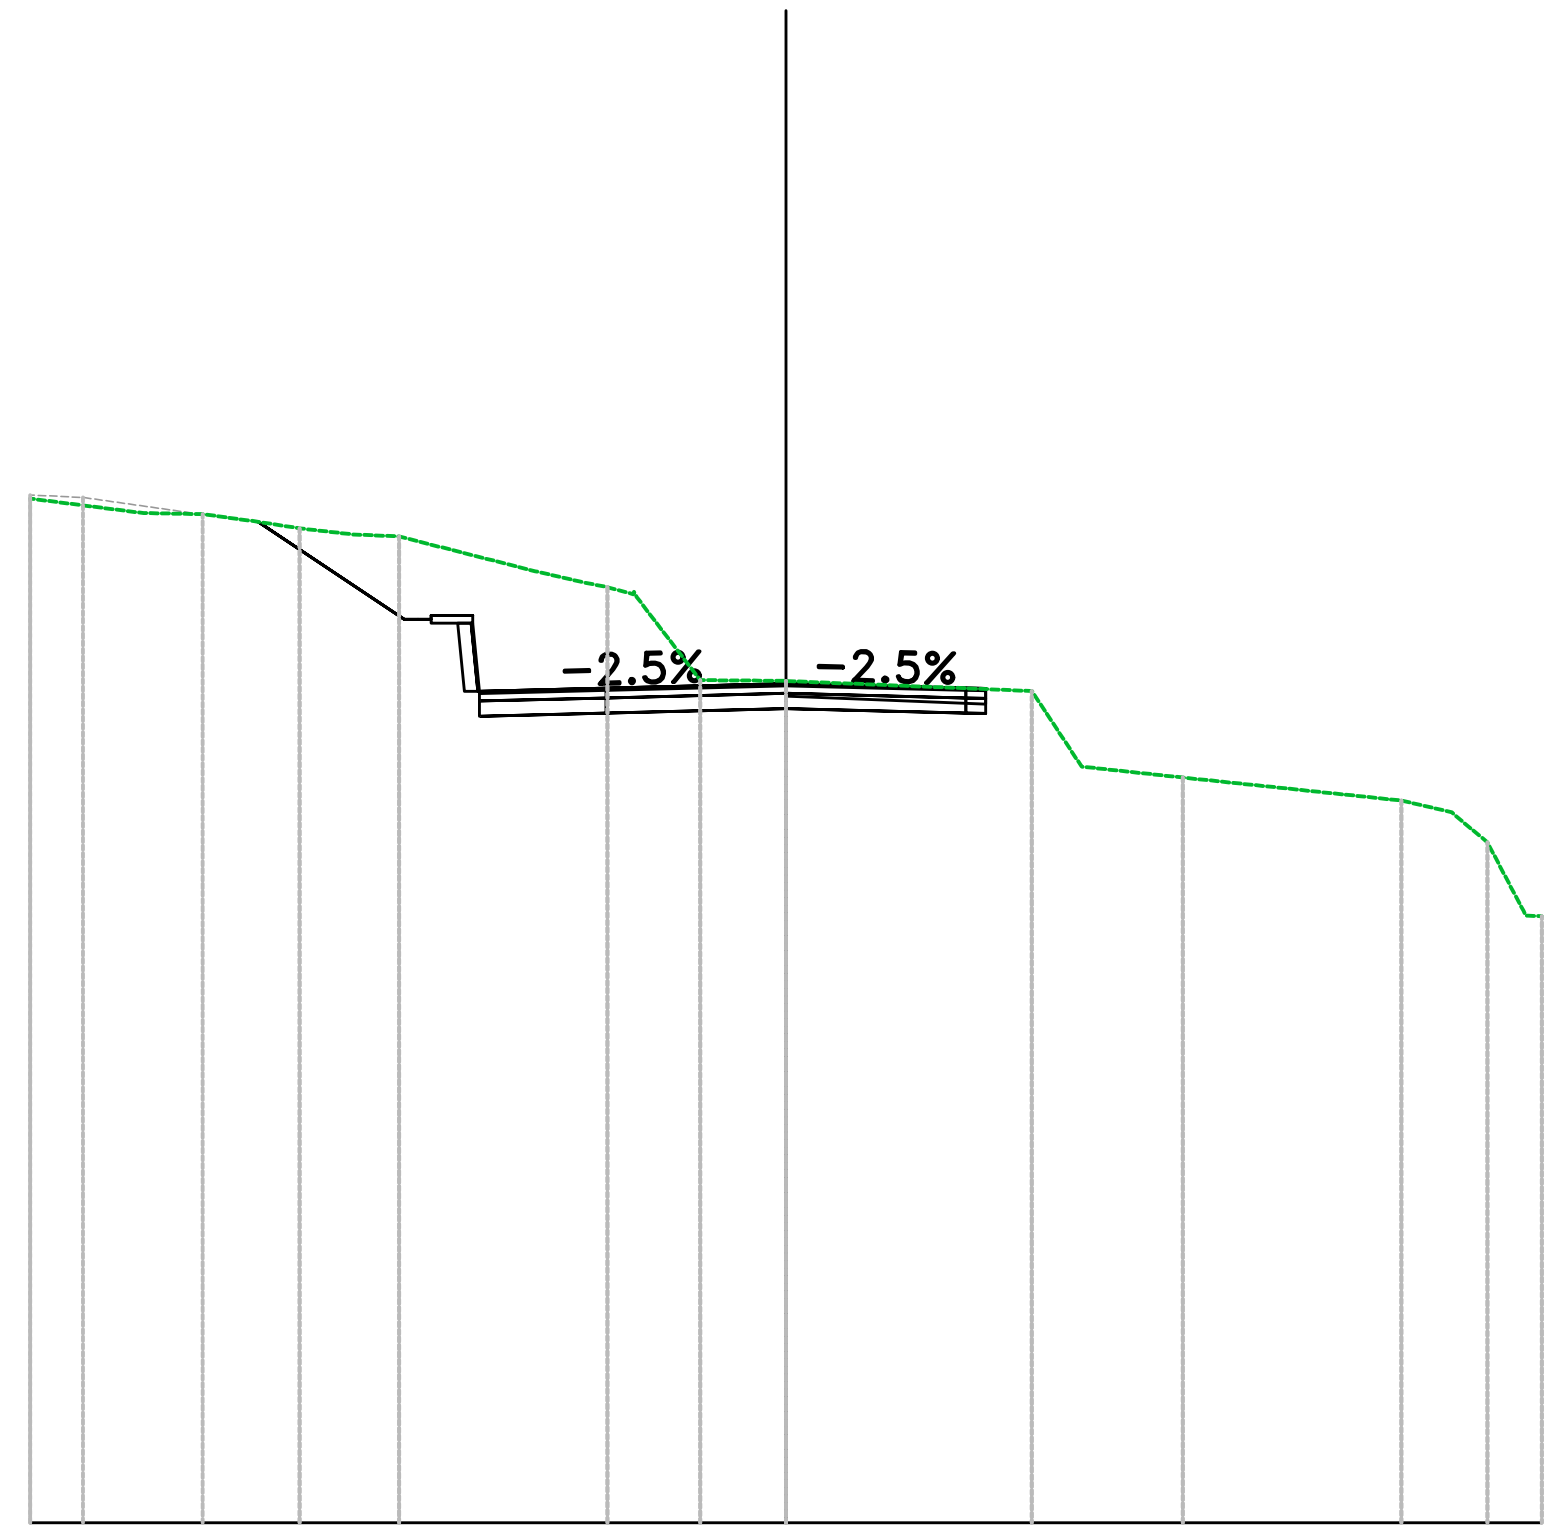

VIA POGGI_S
Sez. POGS_07
Progr.: 0+100.00
Scala : 1:200
Q.Rif. : 0.00

PROGRESSIVE TERRENO	−10.00, −8.50, −7.72, −7.07, −6.43, −5.73, −5.12, −3.32, −2.72, −1.98, −1.13, 0.00, 3.25, 3.85, 5.25, 8.14, 8.81, 9.76, 10.00
PARZIALI TERRENO	1.50, 0.78, 0.65, 0.64, 0.71, 0.61, 1.80, 0.60, 0.84, 1.08, 3.25, 0.60, 1.34, 2.89, 0.67, 0.44, 0.48
QUOTE TERRENO	13.55, 13.35, 13.34, 13.25, 13.15, 13.07, 13.05, 12.59, 12.45, 12.25, 11.14, 11.13, 11.00, 10.09, 9.86, 9.55, 9.40, 8.09, 8.02
PROGRESSIVE PROGETTO	−6.99, −5.05, −4.69, −4.05, −2.38, 0.00, 2.38, 2.64
PARZIALI PROGETTO	1.94, 0.55, 0.50, 0.00, 1.67, 2.38, 2.38, 0.26
QUOTE PROGETTO	13.24, 11.95, 12.00, 11.00, 11.04, 11.10, 11.04, 11.05
QUOTE SOTTOFONDO	13.24, 11.95, 11.90, 11.90, 10.87, 10.71, 10.77, 10.71, 10.70

Materiali - Progr.0+119.00	
Materiale	**Area (m^2)**
Base	0.00
Binder	0.48
Fondazione	0.96
Rilevato	0.00
Scavo	2.83
Scotico	0.00
Terreno vegetale	0.00
Usura	0.14

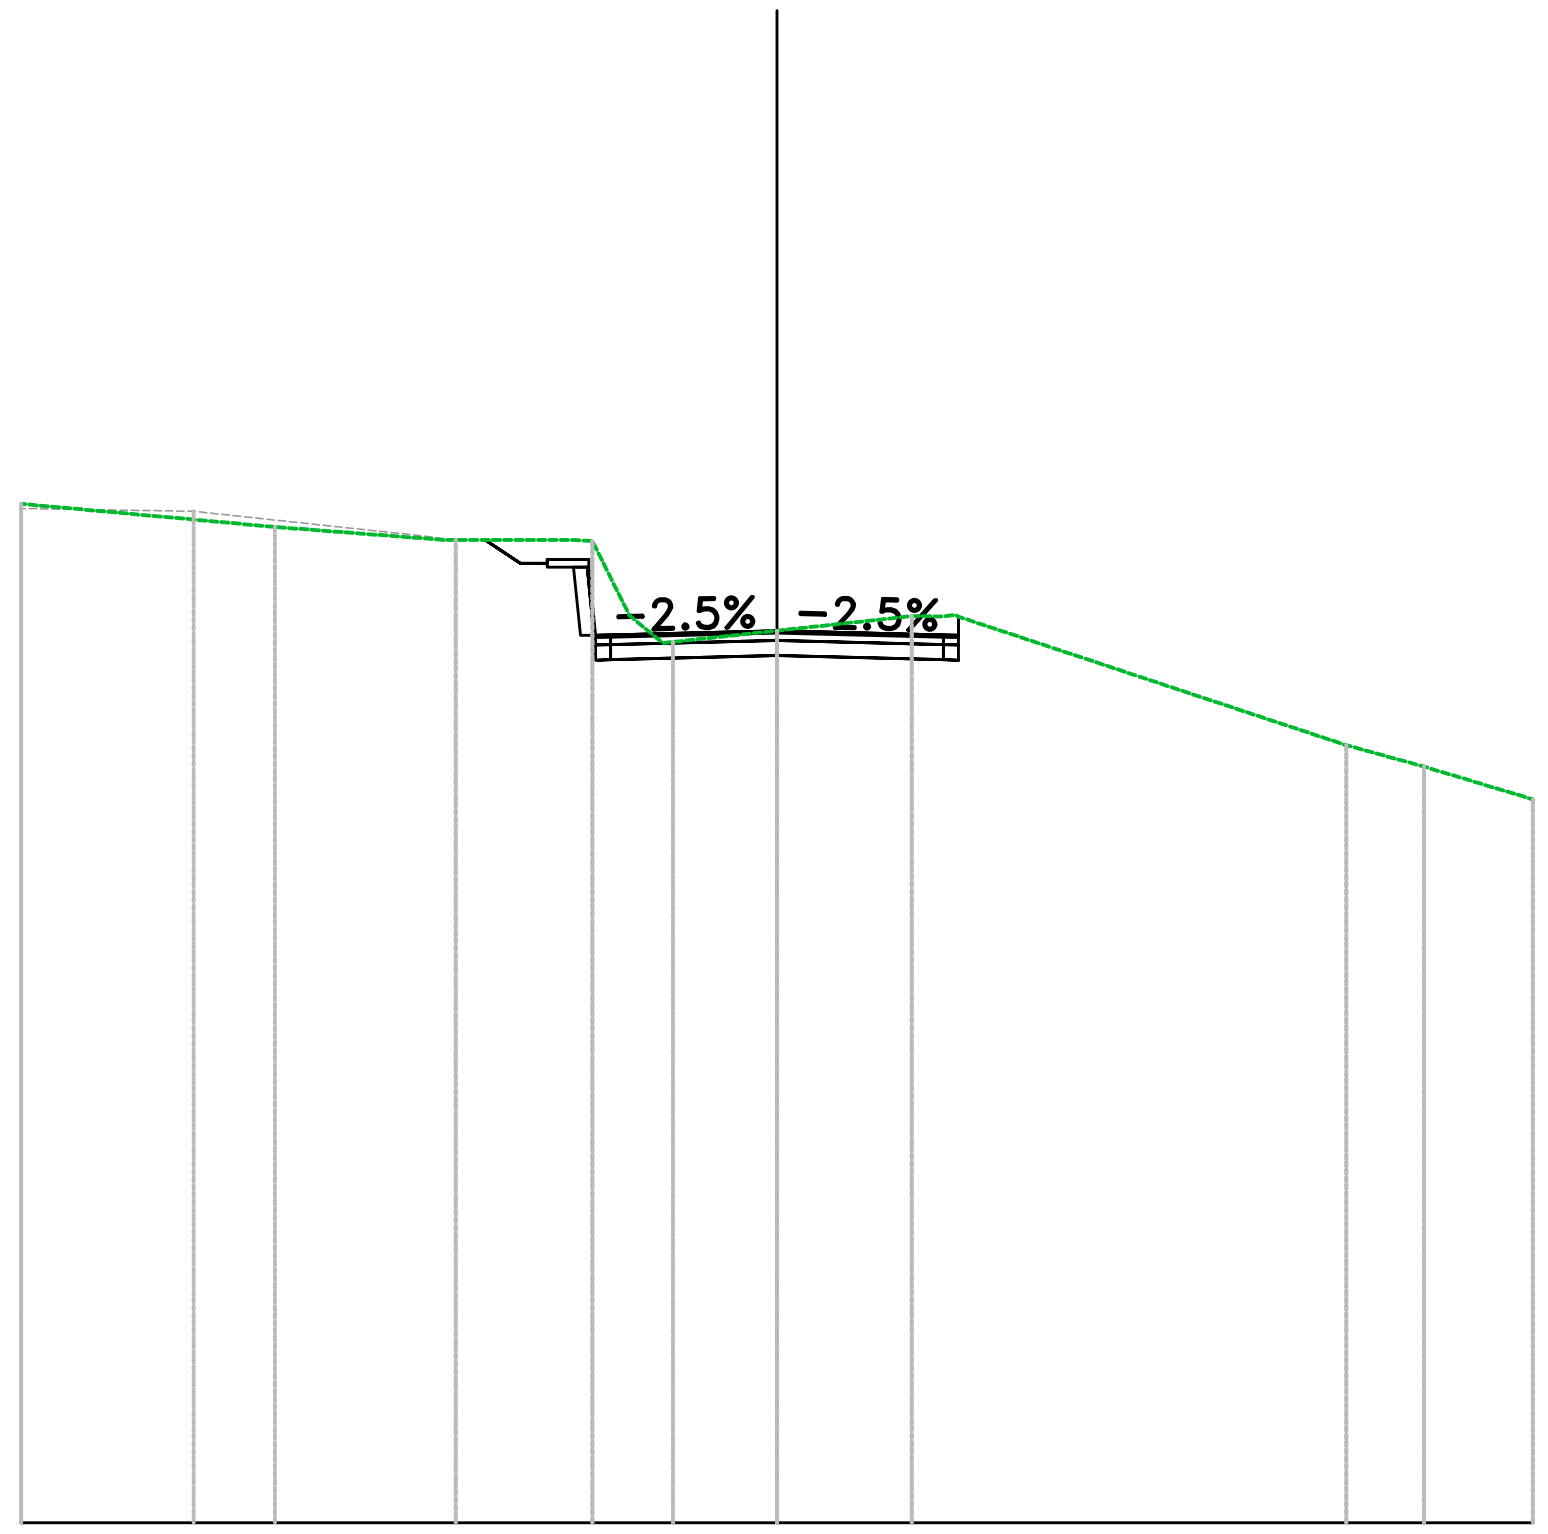


VIA POGGI_S
Sez. POGS_08
Progr.: 0+119.00
Scala : 1:200
Q.Rif. : 0.00

PROGRESSIVE TERRENO	-10.00 -6.64 -4.25 -2.70 -1.95 -1.38 0.00 1.78 2.36 7.53 8.56 10.00
PARZIALI TERRENO	3.36 2.22 1.56 0.40 0.43 1.38 1.78 5.14 1.03 1.44
QUOTE TERRENO	13.48 13.17 13.00 13.00 12.00 11.65 11.80 11.99 12.01 10.28 10.00 9.57
PROGRESSIVE PROGETTO	-3.86 -3.40 -3.04 -2.48 -2.20 0.00 2.20 2.40
PARZIALI PROGETTO	0.47 0.55 0.60 2.20 2.20
QUOTE PROGETTO	13.00 12.69 12.74 12.44 11.74 11.80 11.74
QUOTE SOTTOFONDO	13.00 12.69 12.64 11.74 11.41 11.47 11.41

VIA AICARDI

Materiali – Progr.0+027.00	
Materiale	**Area (m^2)**
Base	0.00
Binder	0.40
Fondazione	0.80
Rilevato	0.00
Scavo	6.07
Usura	0.12


VIA AICARDI
Sez. AICS_03
Progr.: 0+027.00
Scala : 1:200
Q.Rif. : 10.00

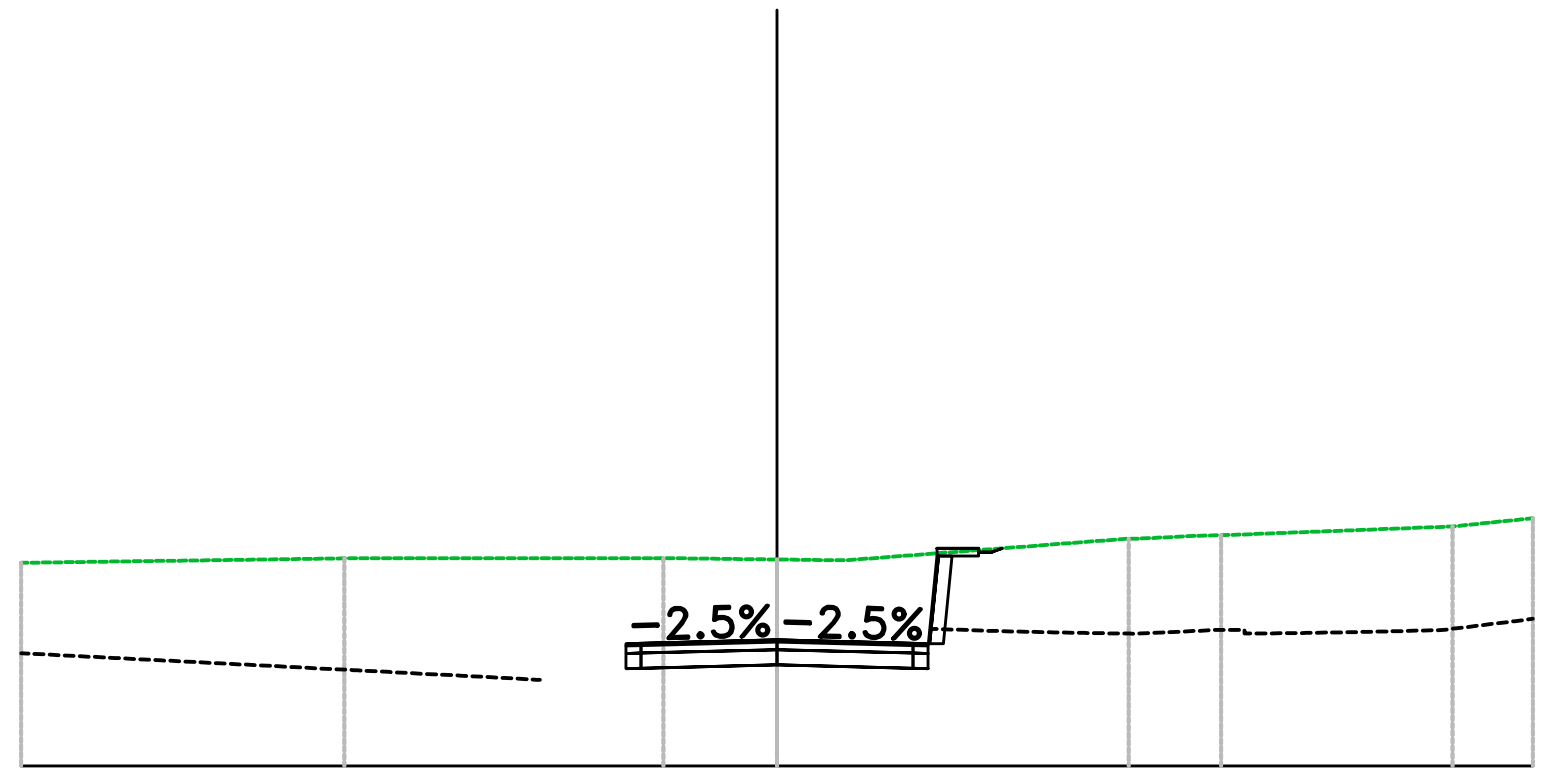

PROGRESSIVE TERRENO	−10.00, −5.72, −1.50, 0.00, 0.91, 4.65, 5.54, 8.94, 10.00
PARZIALI TERRENO	4.28, 4.22, 1.50, 0.91, 3.74, 0.75, 3.06, 1.06
QUOTE TERRENO	12.69, 12.75, 12.75, 12.73, 12.72, 13.01, 13.04, 13.17, 13.28
PROGRESSIVE PROGETTO	−2.00 / −1.80, 0.00, 1.80 / 2.00
PARZIALI PROGETTO	1.80, 1.80
QUOTE PROGETTO	11.63 / 11.62, 11.67, 11.63 / 11.62
QUOTE SOTTOFONDO	11.29 / 11.29, 11.34, 11.29, 11.52, 12.78, 12.88

Materiali – Progr.0+040.00	
Materiale	**Area (m^2)**
Base	0.00
Binder	0.40
Fondazione	0.80
Rilevato	0.00
Scavo	4.46
Usura	0.12


VIA AICARDI
Sez. AICS_04
Progr.: 0+040.00
Scala : 1:200
Q.Rif. : 10.00

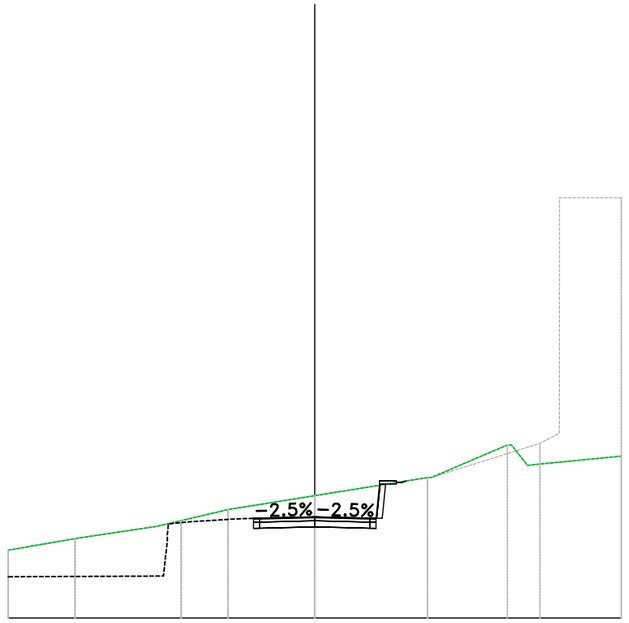

PROGRESSIVE TERRENO	-10.00	-7.82	-5.14	-4.36	-2.83	0.00	3.68	6.28	6.94	10.00
PARZIALI TERRENO		2.18	2.68	0.78	1.53	2.83	3.68	2.47	0.52	3.06
QUOTE TERRENO	12.21	12.59	12.99	13.17	13.53	13.99	14.58	15.64	14.98	15.27
PROGRESSIVE PROGETTO			-1.80			0.00	1.80			
PARZIALI PROGETTO				1.80		1.80				
QUOTE PROGETTO			13.25			13.30	13.25			
QUOTE SOTTOFONDO			12.92			12.97	12.92			

Materiali – Progr.0+060.00	
Materiale	**Area (m^2)**
Base	0.00
Binder	0.40
Fondazione	0.80
Rilevato	0.00
Scavo	2.85
Usura	0.12


VIA AICARDI
Sez. AICS_05
Progr.: 0+060.00
Scala : 1:200
Q.Rif. : 10.00

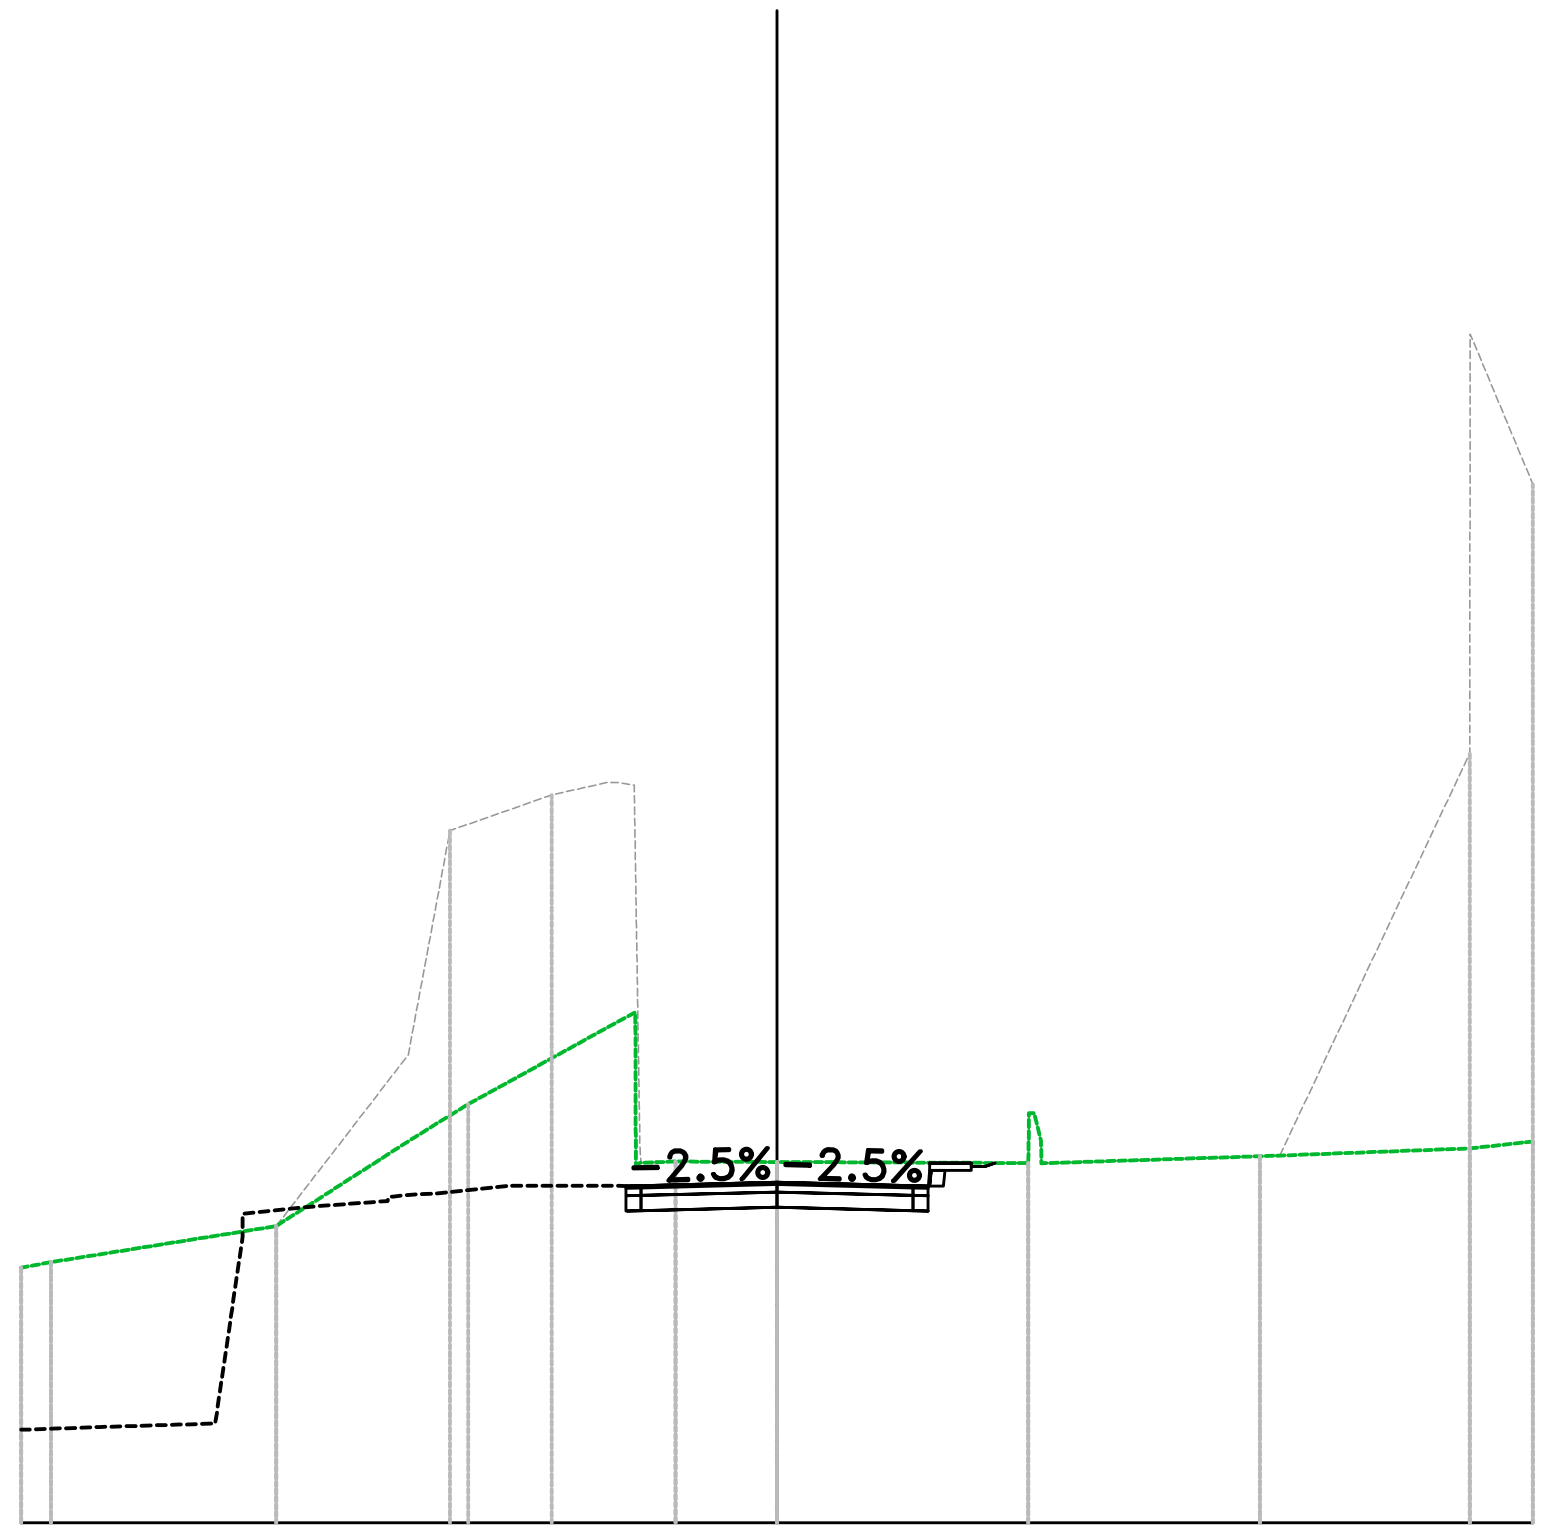

PROGRESSIVE TERRENO	-10.00	-9.61	-6.62	-4.87	-4.09	-1.87	-1.34	0.00	3.32	6.39	9.16	10.00	
PARZIALI TERRENO	2.98	1.76	0.78	2.21	0.01	1.34	3.32	2.89	2.51	0.84			
QUOTE TERRENO	13.37	13.44	13.92	15.05	15.53	14.73	14.78	14.77	14.76	14.85	14.95	15.04	
PROGRESSIVE PROGETTO	-2.00	-1.80	0.00	1.80	2.00								
PARZIALI PROGETTO	1.80	1.80											
QUOTE PROGETTO	14.45	14.46	14.50	14.46	14.49								
QUOTE SOTTOFONDO	14.12	14.13	14.17	14.13	14.45	14.66	14.76						

Materiali – Progr.0+064.44	
Materiale	**Area (m^2)**
Base	0.00
Binder	0.40
Fondazione	0.80
Rilevato	0.06
Scavo	1.30
Usura	0.12

VIA AICARDI
Sez. AICS_06
Progr.: 0+064.44
Scala : 1:200
Q.Rif. : 10.00

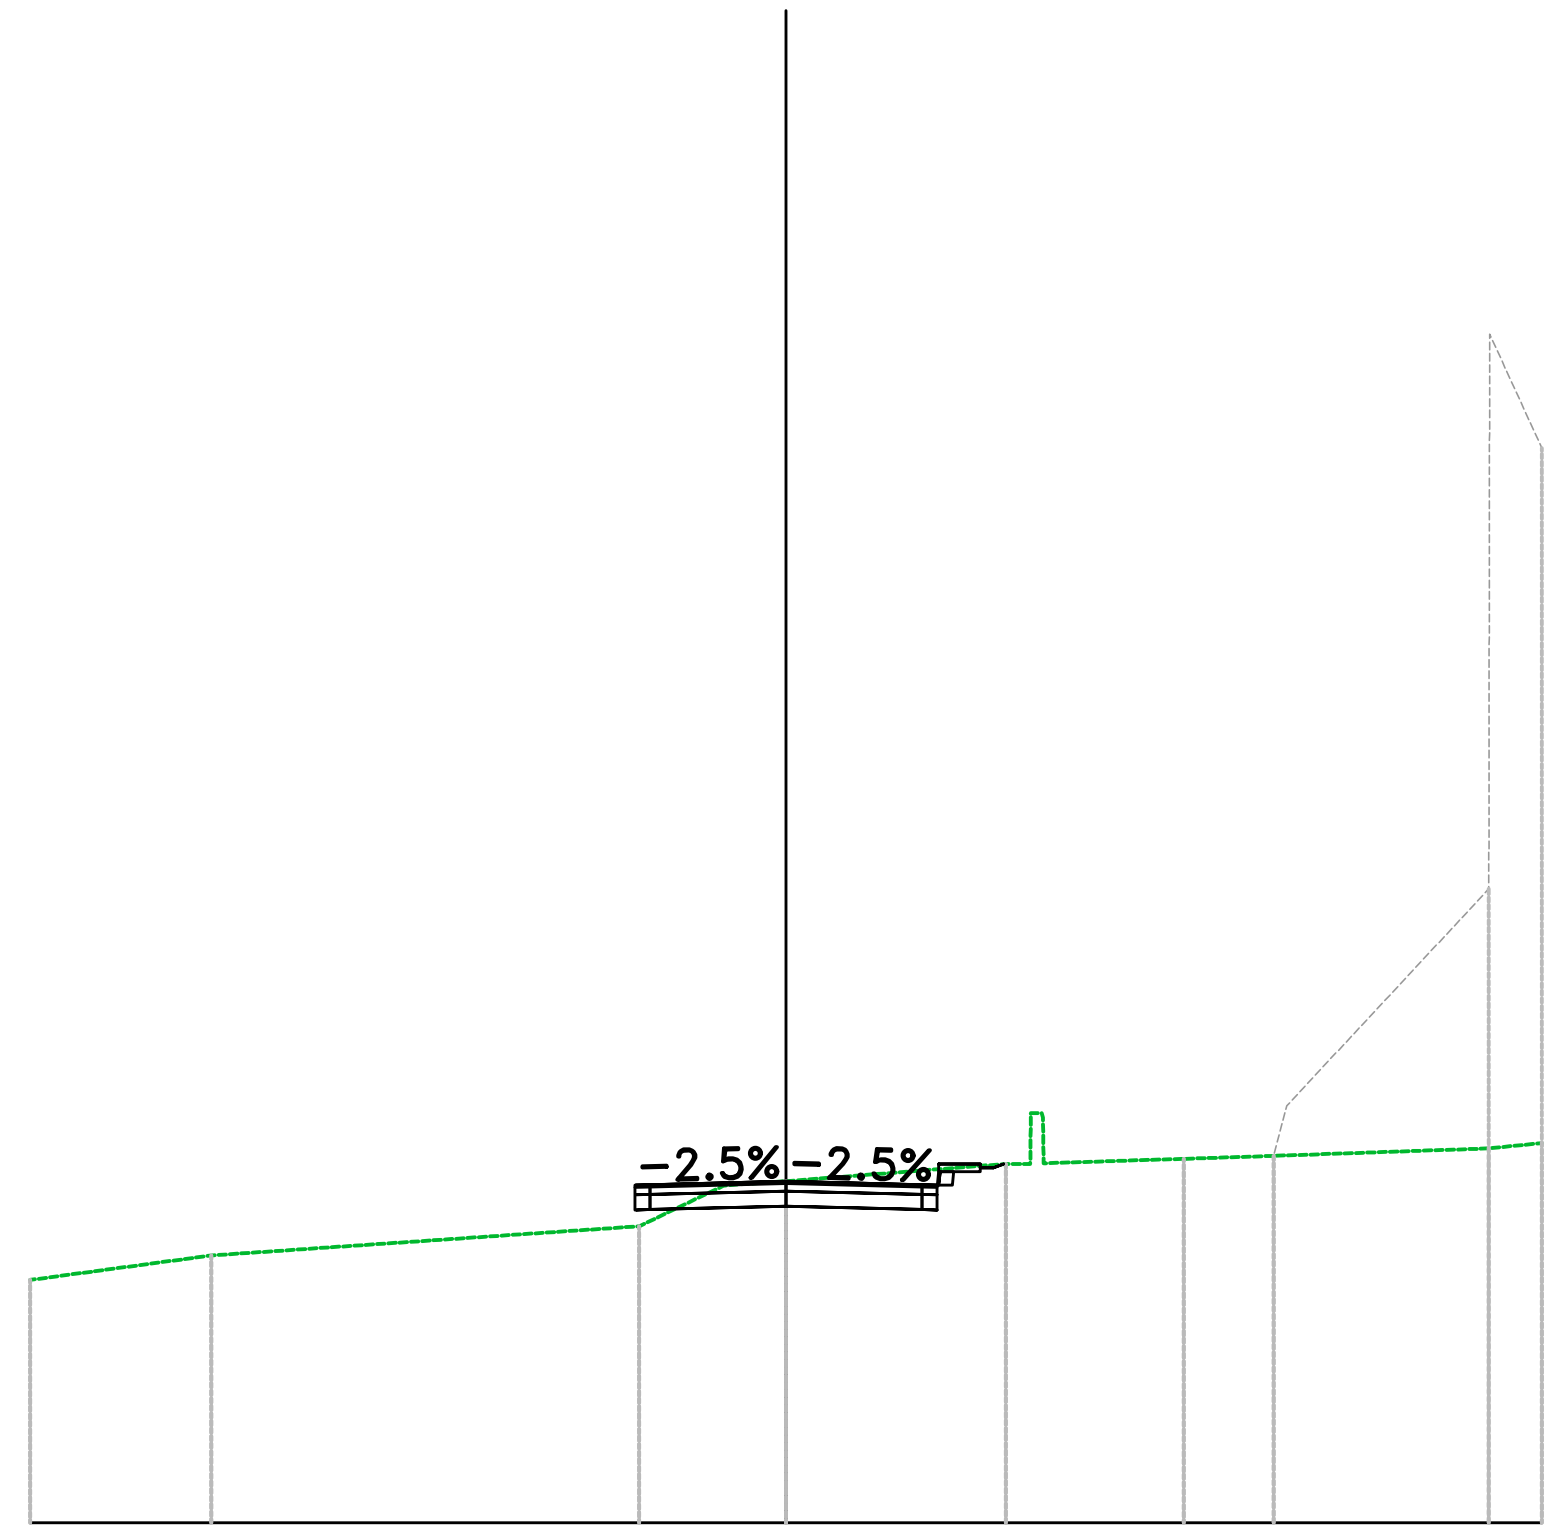


PROGRESSIVE TERRENO	-10.00, -7.60, -1.94, -0.60, 0.00, 2.91, 5.26, 5.99, 6.63, 9.30, 10.00
PARZIALI TERRENO	2.40, 5.64, 1.12, 0.59, 2.91, 0.01, 1.86, 0.73, 2.67, 0.70
QUOTE TERRENO	13.21, 13.53, 13.92, 14.47, 14.52, 14.75, 14.81, 14.84, 14.86, 14.95, 15.02
PROGRESSIVE PROGETTO	-2.00, -1.80, 0.00, 1.80, 2.00
PARZIALI PROGETTO	1.80, 1.80
QUOTE PROGETTO	14.47, 14.47, 14.52, 14.47, 14.47
QUOTE SOTTOFONDO	14.14, 14.14, 14.19, 14.14, 14.44, 14.64, 14.74

VIA GIOVANNI BALLESTRA NORD

Materiali — Progr.0+032.00

Materiale	Area (m^2)
Base	0.42
Fondazione	1.41
Rilevato	0.00
Scavo	3.98
Scotico	0.00
Sottobase	1.05
Terreno vegetale	0.00
Usura+Binder	0.21


VIA GIOVANNI BALLESTRA_N
Sez. BALN_01
Progr.: 0+032.00
Scala : 1:200
Q.Rif. : −10.00

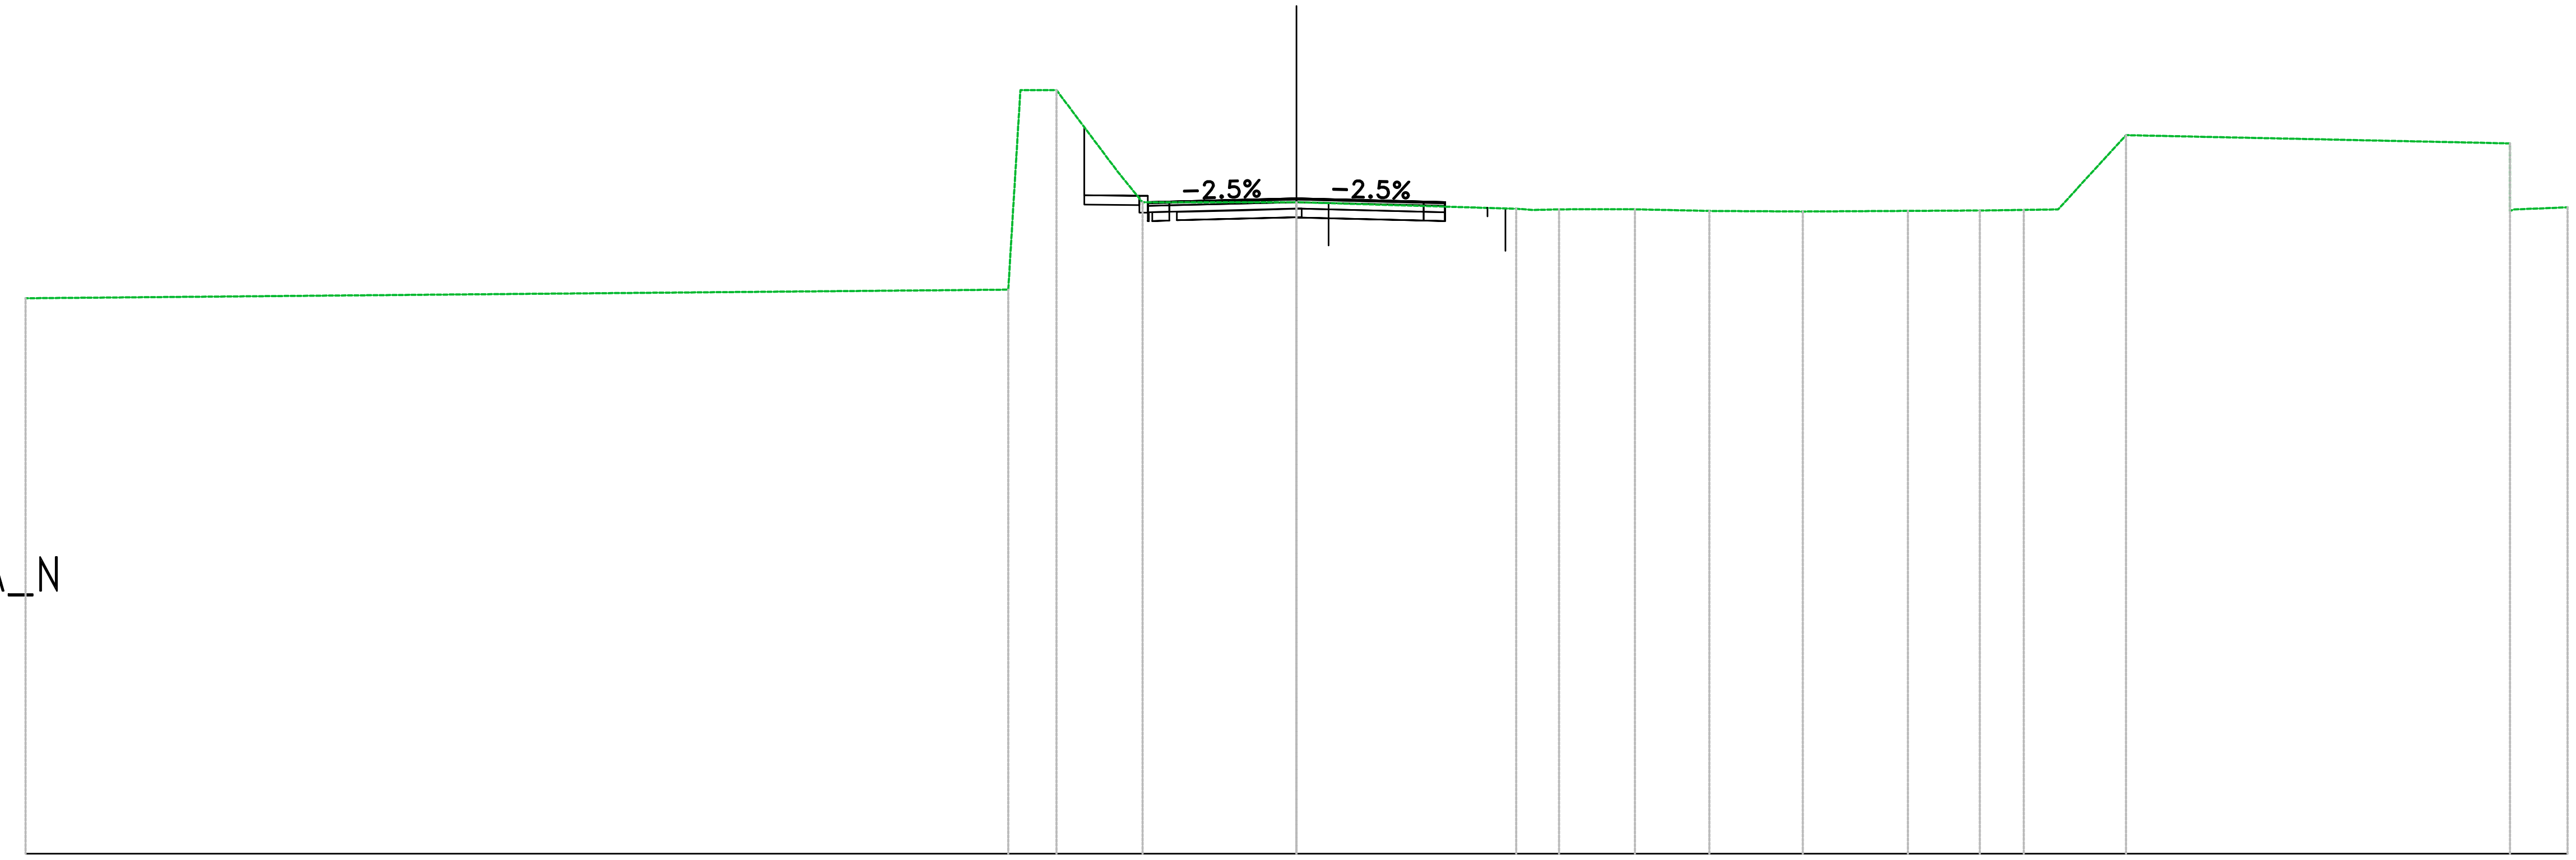

PROGRESSIVE TERRENO	−30.00, −6.52, −5.67, −4.23, −3.63, 0.00, 5.19, 6.20, 6.78, 7.99, 9.74, 11.95, 14.43, 16.13, 17.16, 17.98, 19.58, 28.64, 30.00
PARZIALI TERRENO	23.20, 0.15, 0.14, 1.43, 0.60, 3.63, 5.11, 0.60, 0.59, 1.21, 1.75, 2.21, 2.48, 1.70, 1.04, 0.81, 1.60, 9.06, 0.00, 1.26
QUOTE TERRENO	3.10, 8.02, 8.02, 6.11, 5.37, 5.37, 5.22, 5.20, 5.20, 5.20, 5.16, 5.15, 5.16, 5.17, 5.19, 5.20, 6.95, 6.76, 5.25
PROGRESSIVE PROGETTO	−5.98, −3.49, −2.92, 0.00, 3.00, 3.50, 4.81/5.05
PARZIALI PROGETTO	0.00, 1.26, 0.49, 2.92, 2.92, 0.49, 1.26, 0.23
QUOTE PROGETTO	7.54/5.54, 5.37, 5.39, 5.46, 5.39, 5.37, 5.37/5.21
QUOTE SOTTOFONDO	5.32, 4.92, 4.94, 5.01, 4.94/4.93

Materiali – Progr.0+050.00	
Materiale	**Area (m^2)**
Base	0.42
Fondazione	1.89
Rilevato	5.47
Scavo	0.00
Scotico	1.09
Sottobase	1.05
Terreno vegetale	0.78
Usura+Binder	0.21


VIA GIOVANNI BALLESTRA_N
Sez. BALN_02
Progr.: 0+050.00
Scala : 1:200
Q.Rif. : −10.00

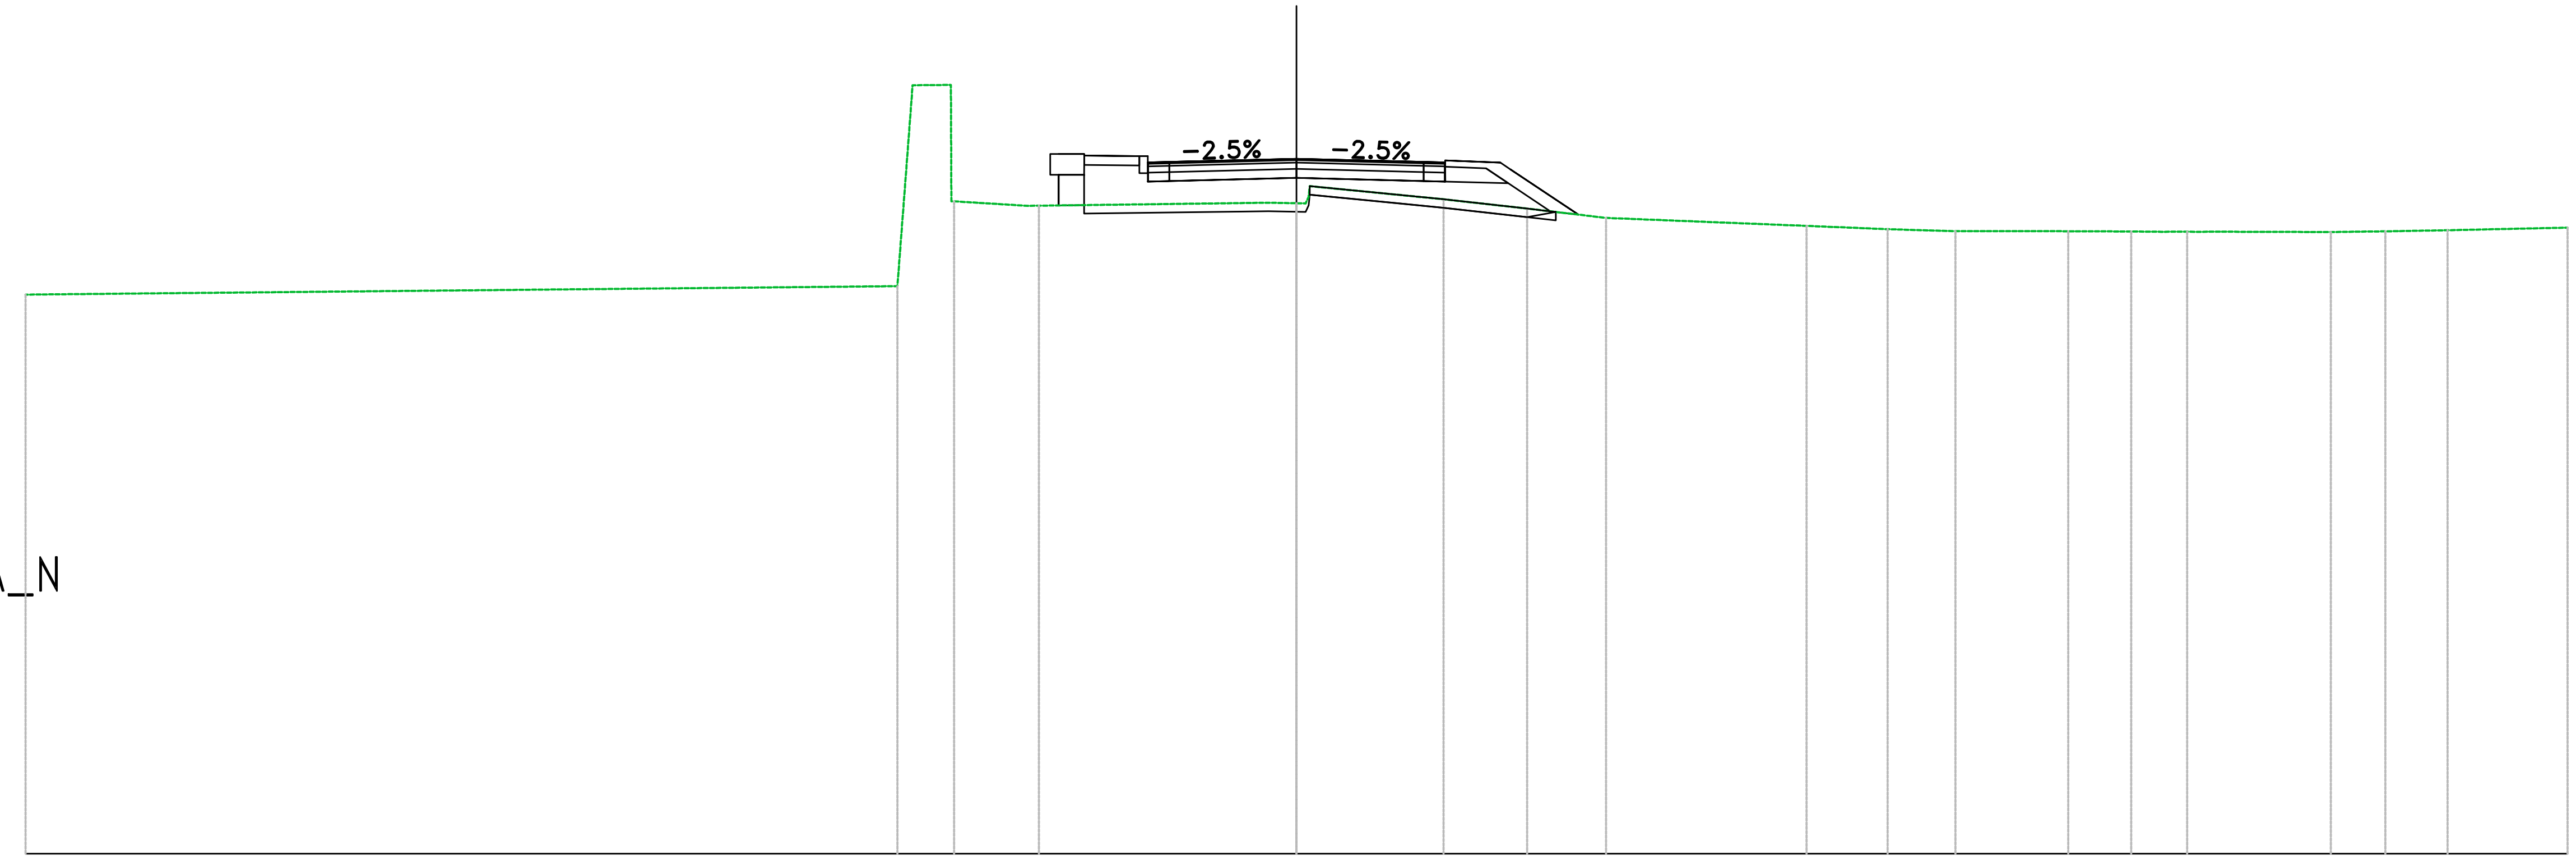


PROGRESSIVE TERRENO	−30.00, −9.06, −8.08, −6.08, −0.66, 0.00, 3.47, 5.44, 7.31, 12.04, 13.95, 15.55, 18.22, 19.70, 20.41, 21.02, 21.68, 24.41, 25.70, 27.17, 30.00
PARZIALI TERRENO	20.58, 0.34, 0.88, 0.01, 1.74, 5.42, 0.66, 3.16, 1.97, 1.86, 4.73, 1.91, 1.60, 2.66, 1.48, 0.71, 0.61, 2.73, 1.29, 1.47, 2.83
QUOTE TERRENO	3.19, 8.13, 5.39, 5.29, 5.36, 5.35, 5.44, 5.22, 5.00, 4.81, 4.73, 4.69, 4.69, 4.68, 4.67, 4.67, 4.67, 4.67, 4.68, 4.71, 4.77
PROGRESSIVE PROGETTO	−5.61, −5.01, −3.50, −3.00, 3.00, 3.50, 4.81, 6.65
PARZIALI PROGETTO	0.00, 0.60, 1.30, 0.50, 3.00, 3.00, 0.50, 1.30, 0.24, 1.60
QUOTE PROGETTO	5.29, 6.47, 6.31, 6.32, 6.39, 6.32, 6.31, 6.30, 5.07
QUOTE SOTTOFONDO	5.30, 5.86, 5.87, 5.94, 5.87, 5.86, 5.82, 5.15, 5.07

Materiali – Progr.0+070.00	
Materiale	Area (m^2)
Base	0.42
Fondazione	1.89
Rilevato	26.97
Scavo	0.00
Scotico	1.43
Sottobase	1.05
Terreno vegetale	1.79
Usura+Binder	0.21

VIA GIOVANNI BALLESTRA_N
Sez. BALN_03
Progr.: 0+070.00
Scala : 1:200
Q.Rif. : –10.00

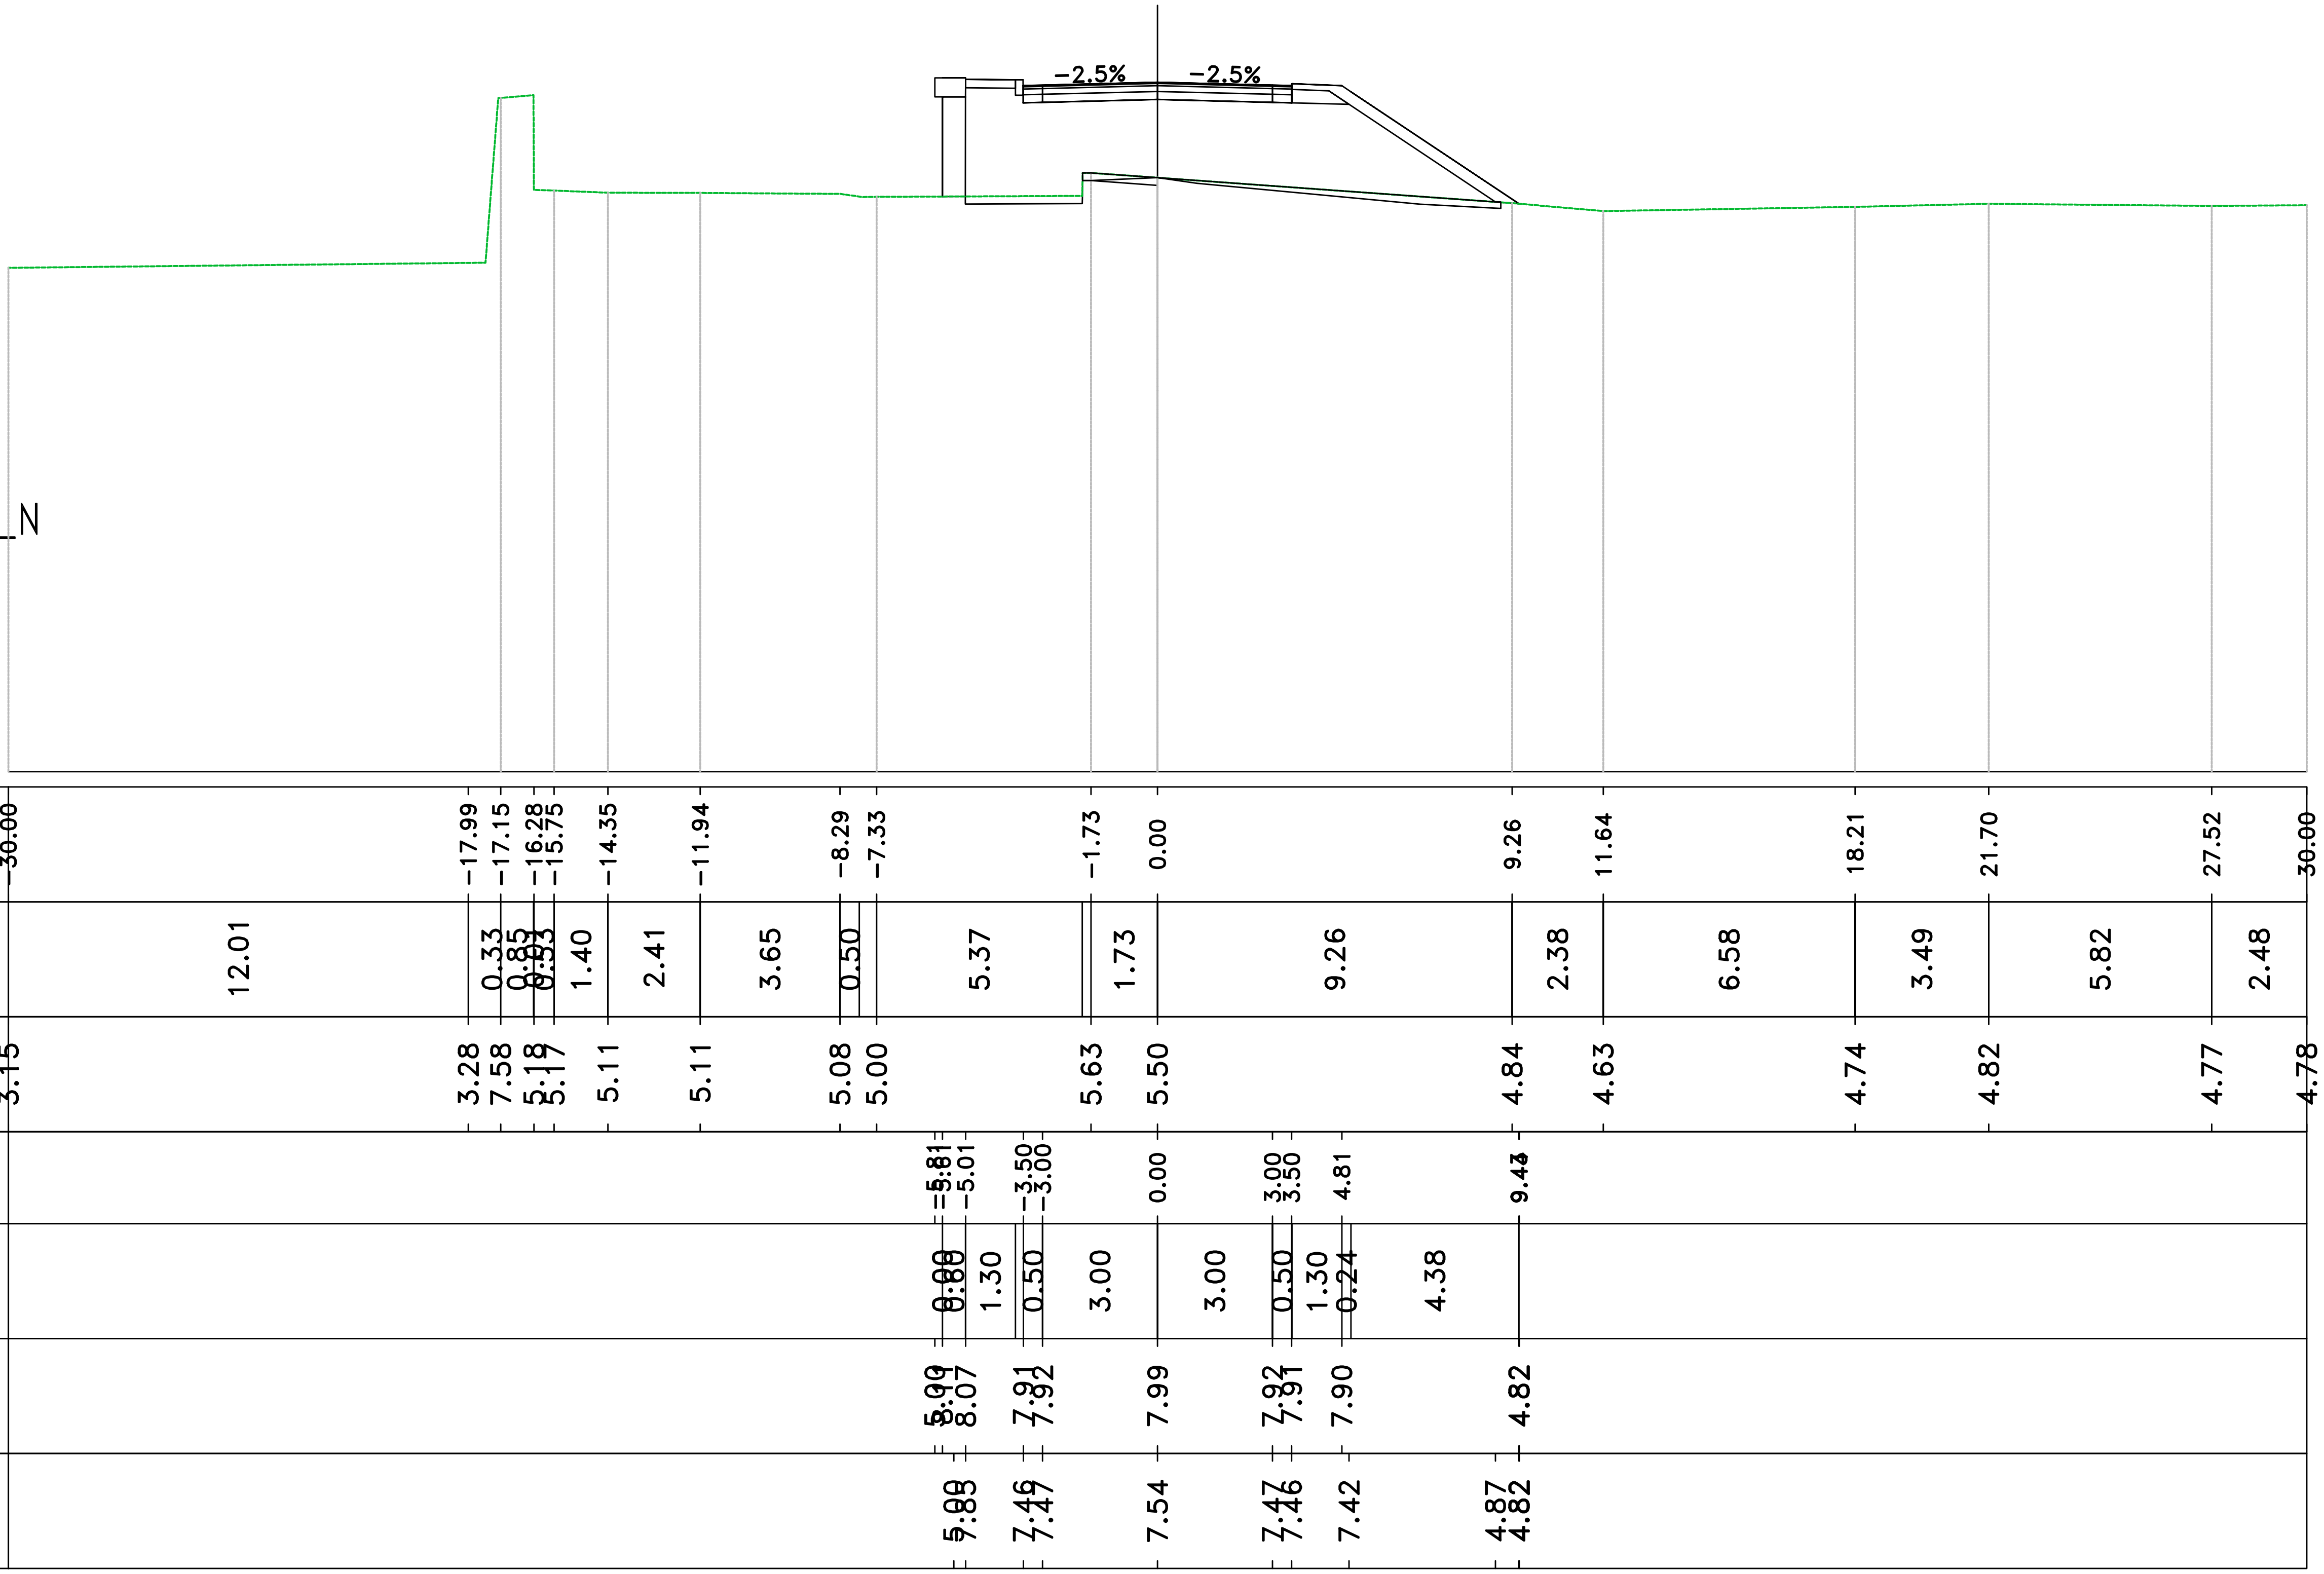

Materiali – Progr.0+090.00	
Materiale	**Area (m^2)**
Base	1.18
Fondazione	3.24
Rilevato	63.82
Scavo	0.00
Scotico	4.46
Sottobase	2.36
Terreno vegetale	3.13
Usura+Binder	1.18

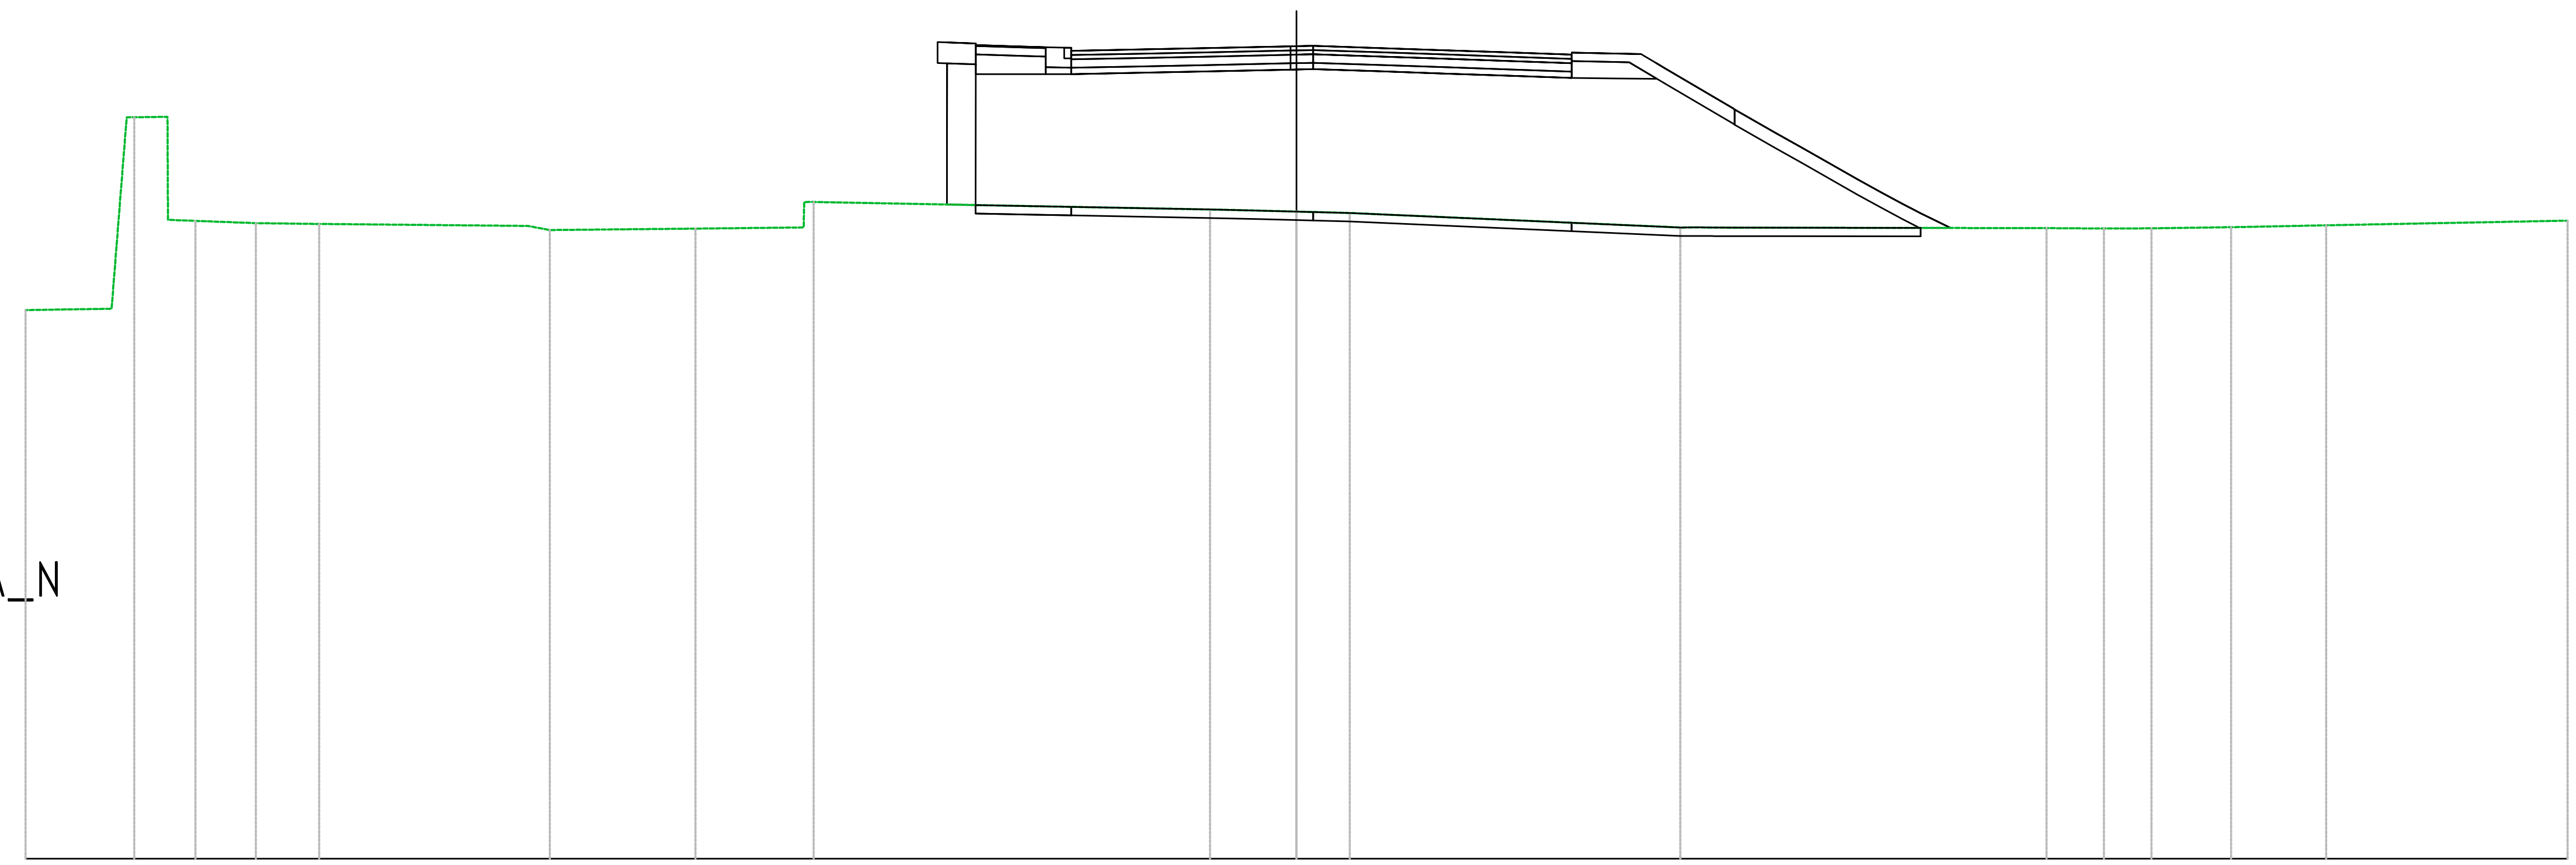


VIA GIOVANNI BALLESTRA_N
Sez. BALN_04
Progr.: 0+090.00
Scala : 1:200
Q.Rif. : -10.00

PROGRESSIVE TERRENO	-30.00, -27.97, -27.43, -26.64, -25.99, -24.56, -23.07, -18.14, -17.62, -14.19, -11.40, -2.04, -0.85, 0.00, 1.26, 9.06, 9.87, 17.70, 19.06, 20.18, 21.18, 22.06, 24.31, 30.00
PARZIALI TERRENO	2.03, 0.09, 0.49, 0.78, 0.01, 0.65, 1.43, 1.49, 4.93, 3.44, 2.56, 9.35, 1.19, 0.85, 1.26, 7.80, 7.83, 1.35, 0.70, 0.99, 0.88, 2.08, 5.69
QUOTE TERRENO	2.94, 2.98, 7.49, 5.07, 5.05, 4.99, 4.98, 4.93, 4.83, 4.87, 5.49, 5.32, 5.29, 5.27, 5.23, 4.89, 4.89, 4.88, 4.87, 4.87, 4.89, 4.90, 4.94, 5.05
PROGRESSIVE PROGETTO	-8.26, -7.54, -6.51, -5.29, -3.20, -1.66, 0.95, 2.00, 3.08, 4.45, 6.19, 7.51, 8.39, 9.64, 11.01, 11.98, 13.24, 14.29, 15.13, 15.44
PARZIALI PROGETTO	0.00, 0.39, 1.03, 0.59, 0.58, 1.41, 0.35, 1.02, 0.53, 1.27, 1.04, 0.52, 0.56, 0.43, 0.94, 0.37, 1.26, 1.01, 0.36, 0.95, 0.38, 0.65, 0.48, 0.45, 0.82, 0.32, 0.33, 0.34, 0.34
QUOTE PROGETTO	5.44, 9.19, 9.16, 9.06, 9.10, 9.13, 9.17, 9.16, 9.13, 9.09, 9.04, 8.98, 9.00, 8.83, 8.10, 7.29, 6.75, 6.03, 5.46, 5.07, 4.88
QUOTE SOTTOFONDO	5.42, 8.54, 8.51, 8.51, 8.55, 8.58, 8.62, 8.61, 8.58, 8.54, 8.49, 8.43, 8.41, 8.40, 7.74, 6.95, 6.39, 5.67, 5.10, 4.88, 4.88

Materiali - Progr.0+093.74	
Materiale	**Area (m²)**
Base	1.59
Fondazione	4.08
Rilevato	88.65
Scavo	0.00
Scotico	5.67
Sottobase	3.18
Terreno vegetale	4.02
Usura+Binder	1.59

VIA GIOVANNI BALLESTRA_N
Sez. BALN_05
Progr.: 0+093.74
Scala : 1:200
Q.Rif. : -10.00

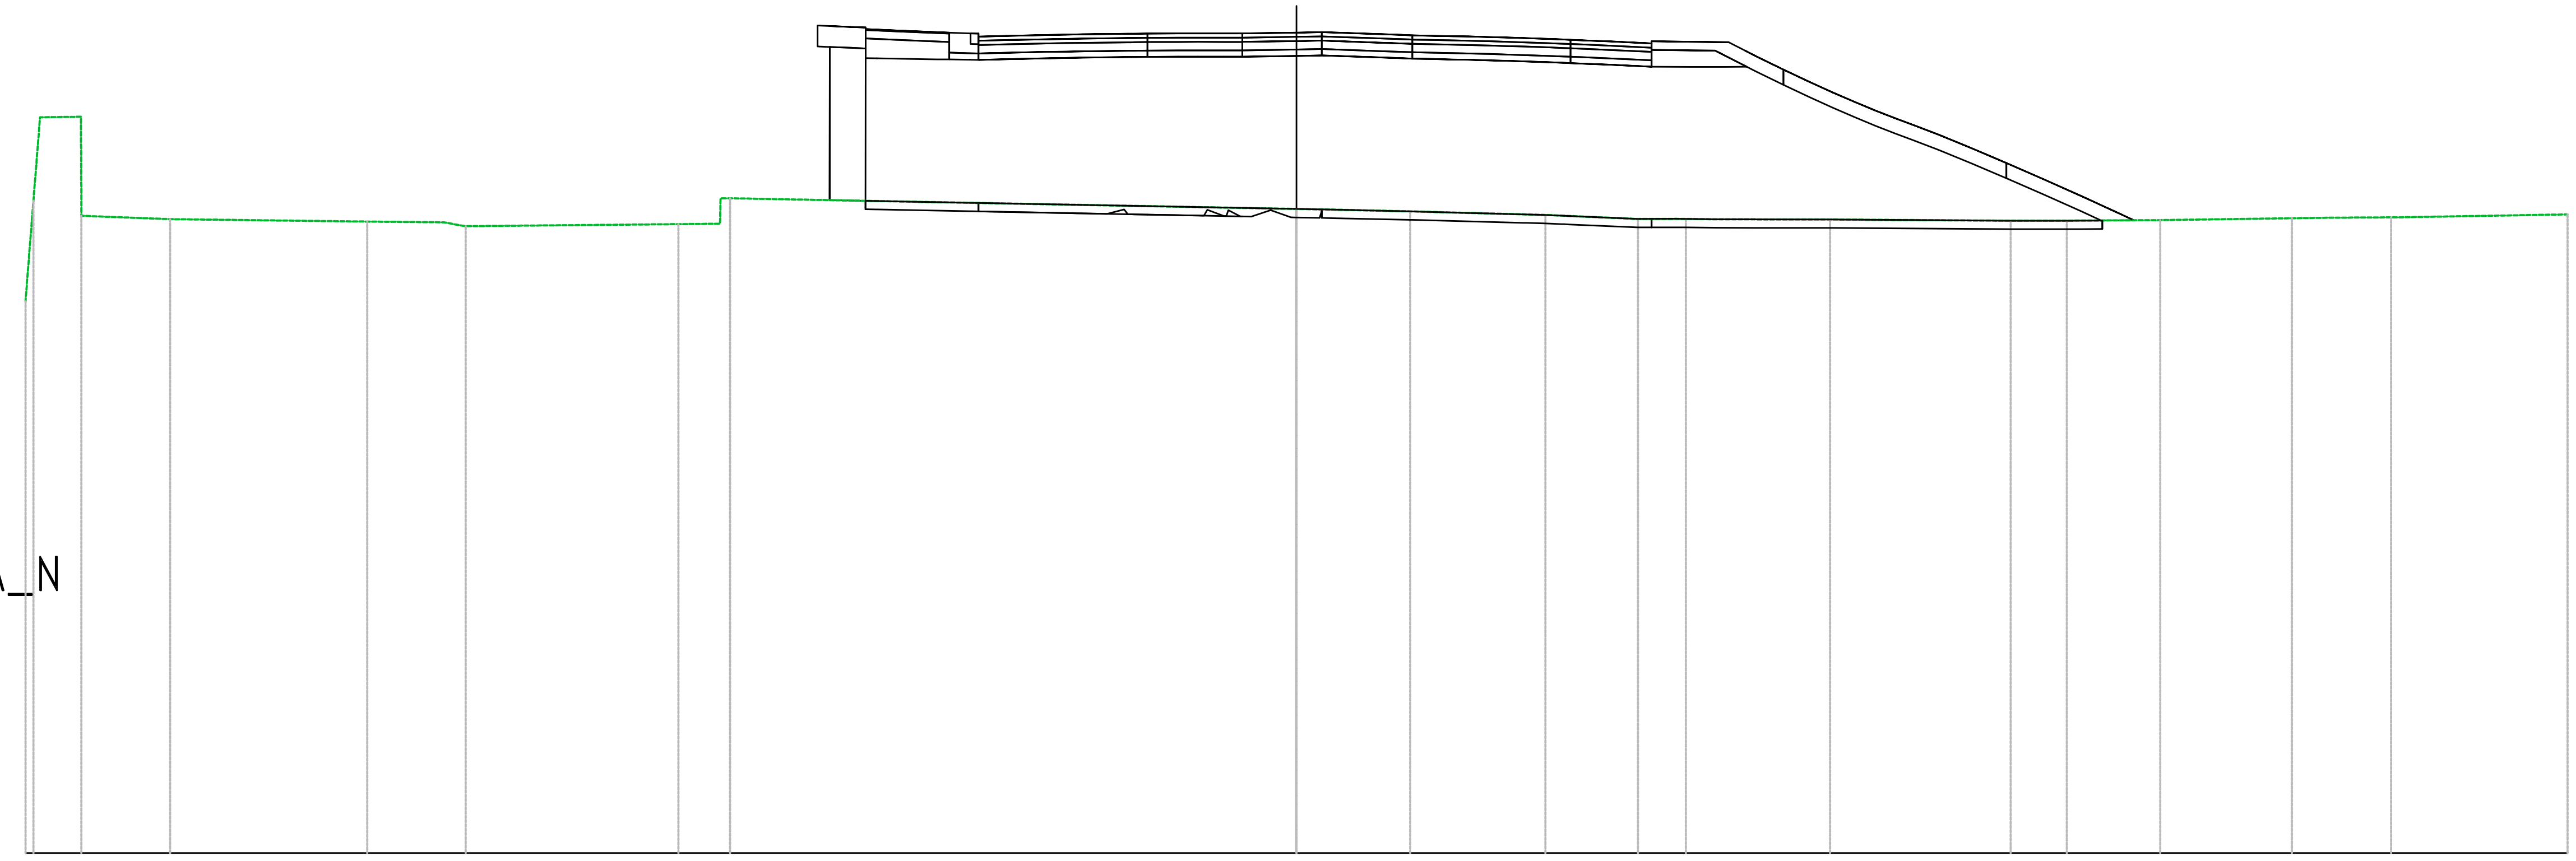

PROGRESSIVE TERRENO	-30.00 -29.89 -29.26 -28.68 -27.12 -26.59 -21.93 -20.13 -19.61 -14.59 -14.02 -13.37 0.00 0.88 2.68 5.88 8.06 8.92 9.91 12.59 16.86 18.18 20.39 23.49 24.41 25.83 30.00
PARZIALI TERRENO	0.10 0.18 0.57 0.00 0.00 1.56 0.54 4.65 1.81 5.02 0.57 0.01 13.37 0.88 1.81 3.19 2.18 0.87 0.72 2.68 4.26 1.32 2.20 3.11 0.92 1.43 3.88
QUOTE TERRENO	7.02 9.40 7.38 5.05 4.99 4.97 4.91 4.89 4.80 4.85 4.85 5.46 5.21 5.19 5.15 5.07 4.97 4.97 4.96 4.96 4.93 4.93 4.94 4.99 5.00 5.01 5.08
PROGRESSIVE PROGETTO	-11.02 -10.53 -9.76 -8.50 -7.71 -6.84 -5.89 -5.05 -4.07 -3.26 -2.10 -1.07 1.31 2.46 3.29 4.06 4.84 5.71 6.47 7.43 8.38 9.31 10.11 11.46 12.59 13.57 14.44 15.24 16.50 17.43 18.40 19.43 19.76
PARZIALI PROGETTO	0.00 0.53 0.56 0.51 0.61 0.41 0.41 0.45 0.39 0.46 0.48 0.58 0.72 0.50 0.50 0.38 0.35 0.36 0.72 0.84 0.73 0.62 0.55 0.49 0.43 0.39 0.35 0.44 0.57 0.67 0.79 0.91
QUOTE PROGETTO	5.42 9.51 9.43 9.38 9.30 9.29 9.31 9.33 9.34 9.35 9.35 9.36 9.37 9.36 9.32 9.30 9.28 9.26 9.23 9.20 9.16 9.12 9.15 9.14 8.51 7.99 7.57 7.23 6.93 6.40 6.00 5.57 5.09 4.94
QUOTE SOTTOFONDO	5.41 5.41 8.76 8.74 8.73 8.74 8.76 8.78 8.79 8.80 8.80 8.81 8.82 8.81 8.77 8.75 8.73 8.71 8.68 8.65 8.61 8.57 8.56 8.56 8.16 7.64 7.22 6.88 6.59 6.02 5.62 5.18 4.94 4.94