GRUPPO FS ITALIANE

Direzione Tecnica

S.S. n°1 AURELIA
VARIANTE ALL'ABITATO DI IMPERIA
LOTTO 1
DA SVINCOLO TORRENTE PRINO A SVINCOLO IMPERO

PROGETTO DEFINITIVO

COD. GE271

PROGETTAZIONE:
RAGGRUPPAMENTO
TEMPORANEO PROGETTISTI

MANDATARIA: PRO ITER Progetto Infrastrutture Territorio s.r.l.

MANDANTI: delta ingegneria; ViA INGEGNERIA

IL RESPONSABILE DELL'INTEGRAZIONE DELLE PRESTAZIONI SPECIALISTICHE:
Ing. Riccardo Formichi – Società Pro Iter Srl
Ordine Ingegneri Provincia di Milano n. 18045

IL GEOLOGO:
Geol. Massimo Mezzanzanica – Società Pro Iter Srl
Ordine Geologi Regione Lombardia n. A762

IL COORDINATORE PER LA SICUREZZA IN FASE DI PROGETTAZIONE:
Ing. Matteo Di Girolamo – Società VIA Ingegneria Srl
Ordine Ingegneri Provincia di Roma n. n° 15138

VISTO: IL RESP. DEL PROCEDIMENTO:
Ing. Fabrizio Cardone

PROTOCOLLO: | DATA:

IL PROGETTISTA:
Ing. Massimo Capasso – Società VIA Ingegneria Srl
Ordine Ingegneri Provincia di Roma n. A 26031

ORDINE DEGLI INGEGNERI DELLA PROVINCIA DI MILANO – DOTT.ING. FORMICHI RICCARDO – Sez.A Settori: a) civile e ambientale b) industriale c) dell'informazione – n°A 18045

ING. MASSIMO CAPASSO – ORDINE INGEGNERI ROMA – A 26031 – settore a-b-c

05 PROGETTO STRADALE
05.03.02 – Svincolo di "Imperia Ovest"
Sezioni trasversali – Fascicolo

CODICE PROGETTO	NOME FILE	REVISIONE	SCALA
PROGETTO: DPGE2710 – LIV. PROG.: D 23	V02PS00TRASZ01_A		
	CODICE ELAB.: V02PS00TRASZ01	A	1:200


REV.	DESCRIZIONE	DATA	REDATTO	VERIFICATO	APPROVATO
D					
C					
B					
A	EMISSIONE	GEN 2024	F. DOSMI	M. CAPASSO	R. FORMICHI

ROTATORIA IMPERIA OVEST

Materiali – Progr.0+000.00

Materiale	Area (m^2)
Base	0.80
Fondazione	1.20
Rilevato	16.08
Scavo	0.25
Sottobase	1.60
Terreno vegetale	0.00
Usura+Binder	0.80

ROT02
Sez. R02_01
Progr.: 0+000.00
Scala : 1:200
Q.Rif. : 0.00

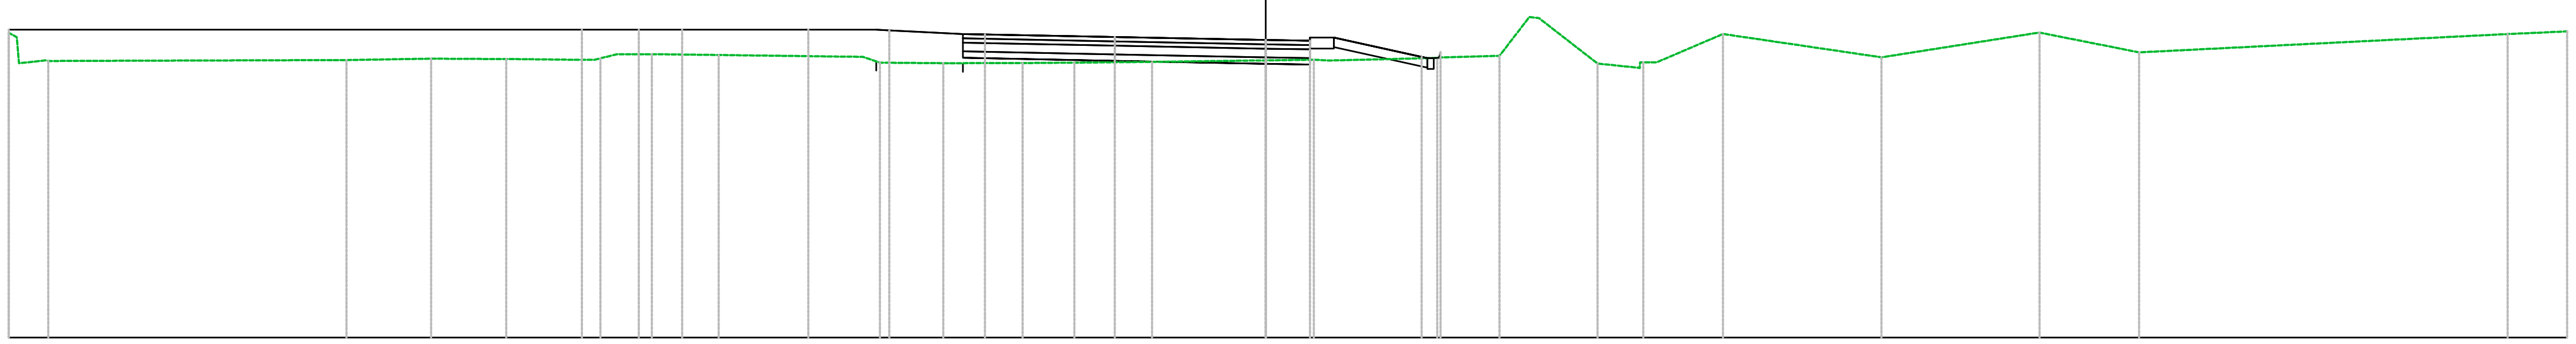

PROGRESSIVE TERRENO: -28.98 -28.74 -28.07 -21.19 -19.24 -18.07 -17.51 -15.90 -15.34 -14.67 -14.15 -12.61 -9.67 -8.89 -7.43 -5.61 -4.41 -2.62 0.00 1.11 3.95 5.39 6.05 7.65 8.62 10.54 14.19 17.84 20.13 28.63 30.00

PARZIALI TERRENO: 6.87 1.95 1.14 0.56 1.56 1.54 2.76 1.46 1.83 1.20 1.79 2.62 1.11 2.52 1.42 0.65 1.35 0.97 1.54 3.65 3.64 2.29 8.50 1.37

QUOTE TERRENO: 7.03 6.93 6.38 6.40 6.43 6.43 6.42 6.41 6.44 6.54 6.54 6.52 6.48 6.34 6.33 6.33 6.34 6.36 6.39 6.41 6.45 6.50 7.35 6.32 6.22 7.00 6.46 7.04 6.58 7.00 7.06

PROGRESSIVE PROGETTO: -28.98 -15.76 -14.46 -13.45 -10.55 -8.68 -6.47 -3.48 0.95 3.60 4.03


PARZIALI PROGETTO: 12.47 0.75 1.31 1.00 2.91 1.55 1.70 0.51 2.99 3.23 0.95 0.52 2.02

QUOTE PROGETTO: 7.10 7.10 7.10 7.10 7.10 7.09 6.99 6.93 6.86 6.85 6.47 6.58

QUOTE SOTTOFONDO: 7.10 7.10 7.10 7.10 7.10 7.00 6.91 6.38 6.31 6.64 6.25 6.19

Materiali – Progr.0+022.76	
Materiale	**Area (m^2)**
Base	0.80
Fondazione	1.20
Rilevato	11.02
Scavo	1.38
Sottobase	1.60
Terreno vegetale	0.00
Usura+Binder	0.80


ROT02
Sez. R02_02
Progr.: 0+022.76
Scala : 1:200
Q.Rif. : 0.00

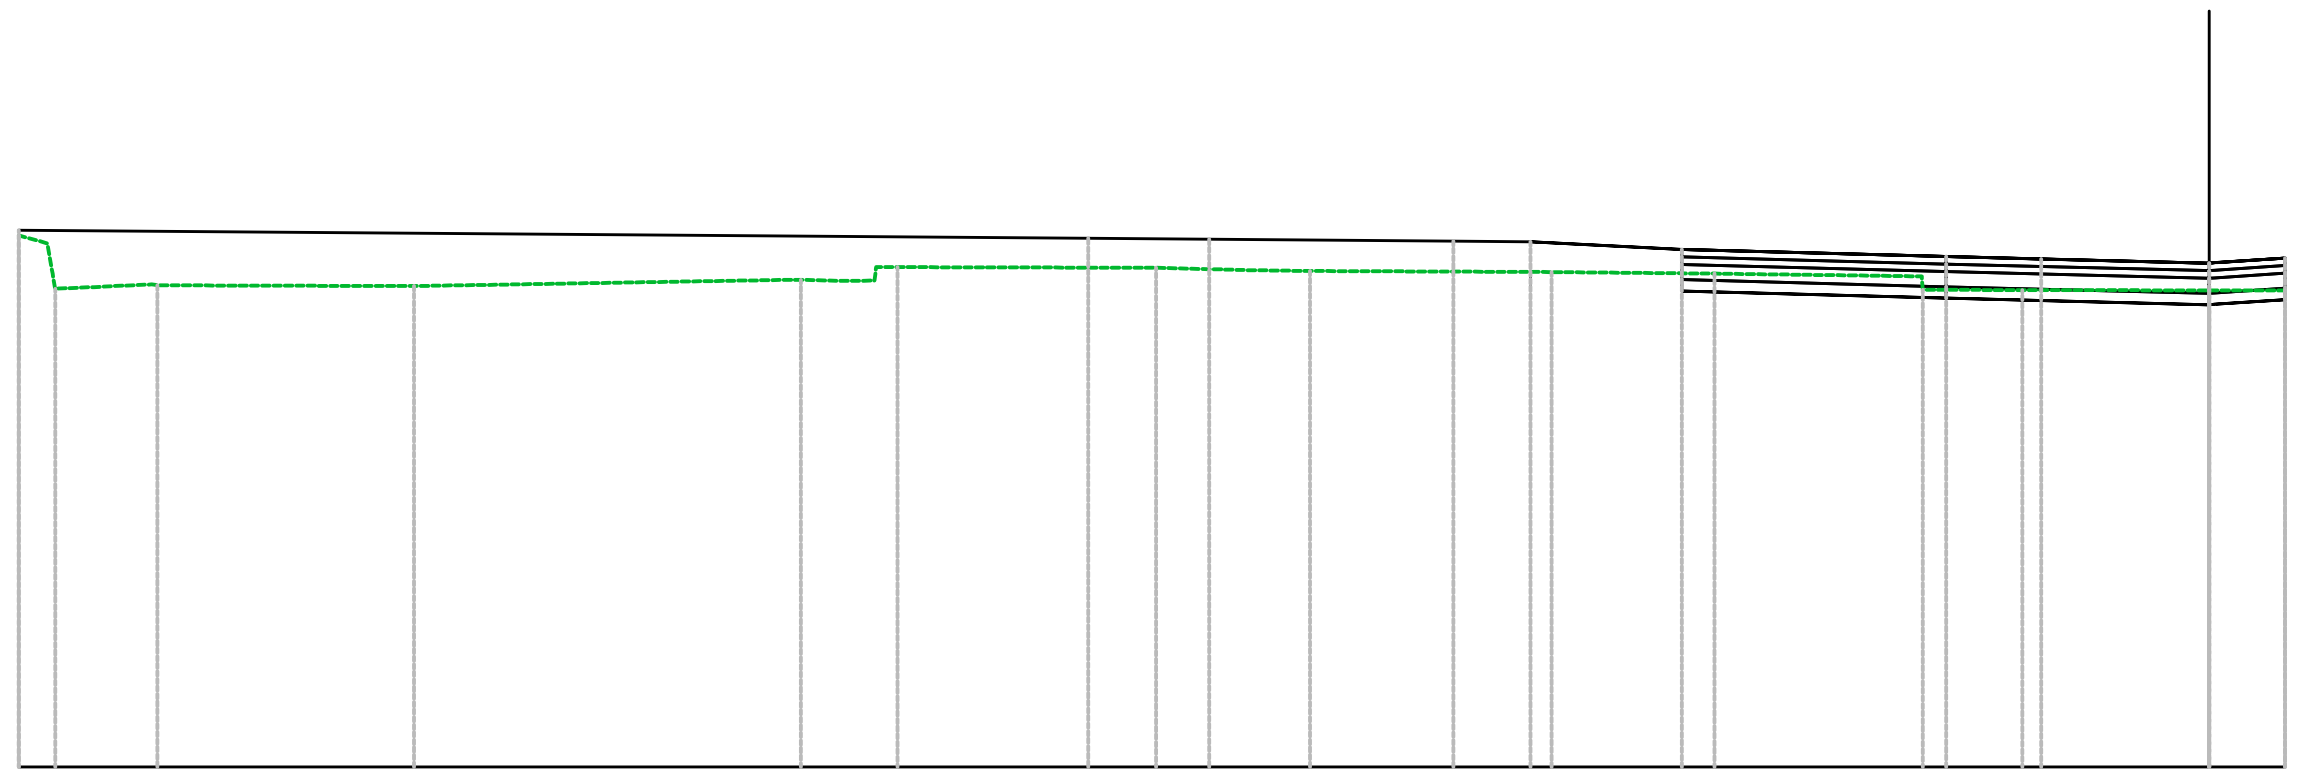

PROGRESSIVE TERRENO	-28.98, -28.50, -27.98, -27.15, -23.75, -18.63, -18.07, -17.35, -13.93, -12.67, -11.90, -8.70, -6.55, -3.79, -2.47, 0.00, 1.00
PARZIALI TERRENO	0.51, 0.76, 3.39, 4.87, 0.56, 3.42, 1.27, 0.77, 3.20, 2.15, 2.59, 1.32, 2.47, 1.00
QUOTE TERRENO	7.03, 6.32, 6.35, 6.37, 6.36, 6.44, 6.43, 6.61, 6.60, 6.57, 6.56, 6.55, 6.53, 6.31, 6.31, 6.30, 6.30
PROGRESSIVE PROGETTO	-28.98, -14.83, -13.23, -10.00, -8.98, -6.98, -3.48, -2.22, 1.00
PARZIALI PROGETTO	14.15, 1.60, 3.23, 0.96, 1.75, 3.05, 0.45, 1.26, 2.22, 0.69
QUOTE PROGETTO	7.10, 6.99, 6.98, 6.95, 6.95, 6.85, 6.75, 6.72, 6.66, 6.73
QUOTE SOTTOFONDO	7.10, 6.99, 6.98, 6.95, 6.95, 6.36, 6.20, 6.17, 6.11, 6.18

Materiali – Progr.0+045.52	
Materiale	**Area (m^2)**
Base	0.80
Fondazione	1.20
Rilevato	0.02
Scavo	42.11
Sottobase	1.60
Terreno vegetale	0.00
Usura+Binder	0.80


ROT02
Sez. R02_03
Progr.: 0+045.52
Scala : 1:200
Q.Rif. : 0.00

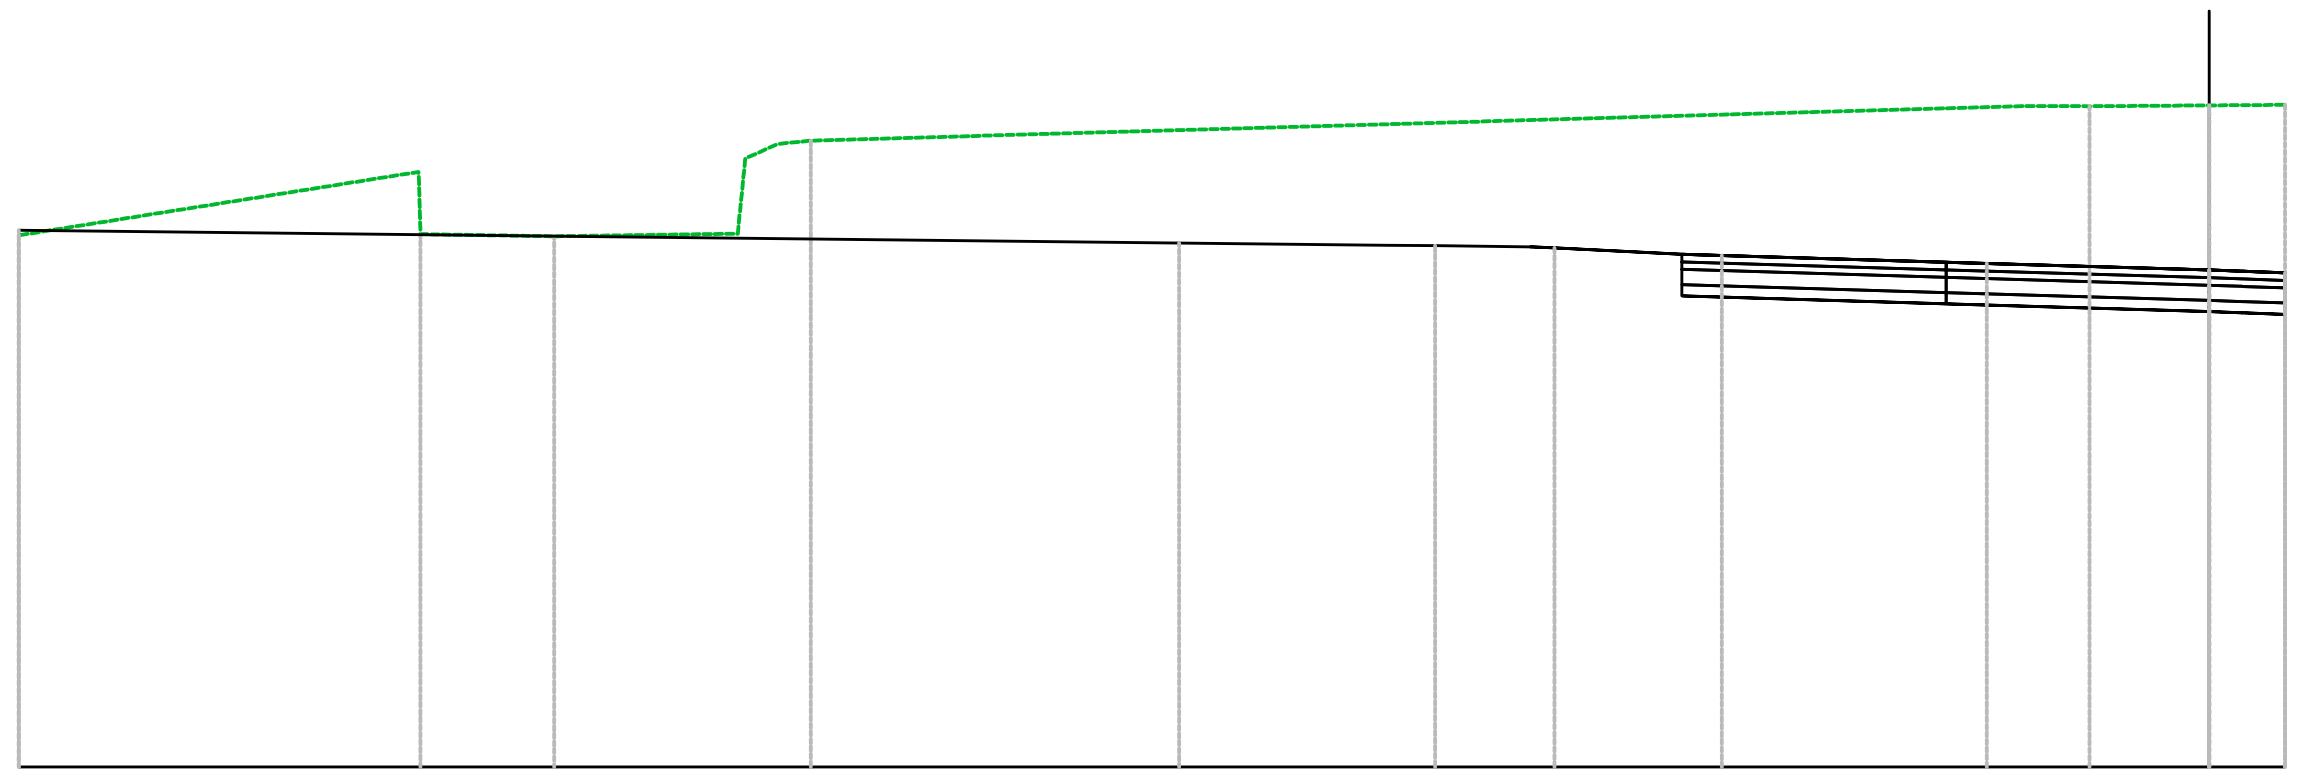

PROGRESSIVE TERRENO	-28.98, -23.67, -21.90, -19.37, -18.50, -2.45, -1.59, 0.00, 1.00
PARZIALI TERRENO	5.29, 0.02, 1.77, 2.43, 0.10, 16.04, 0.87, 1.59, 1.00
QUOTE TERRENO	7.03, 7.05, 7.02, 8.05, 8.28, 8.74, 8.74, 8.75, 8.76
PROGRESSIVE PROGETTO	-28.98, -13.63, -10.24, -8.66, -6.45, -2.94, 0.00, 1.00
PARZIALI PROGETTO	15.35, 2.75, 0.63, 1.26, 1.68, 0.53, 2.97, 0.54, 2.94, 0.43
QUOTE PROGETTO	7.10, 6.93, 6.89, 6.86, 6.76, 6.66, 6.57, 6.54
QUOTE SOTTOFONDO	7.10, 6.93, 6.89, 6.78, 6.21, 6.11, 6.02, 6.08

Materiali – Progr.0+068.28	
Materiale	**Area (m^2)**
Base	0.80
Fondazione	1.20
Rilevato	0.00
Scavo	84.03
Sottobase	1.60
Terreno vegetale	1.82
Usura+Binder	0.80


ROT02
Sez. R02_04
Progr.: 0+068.28
Scala : 1:200
Q.Rif. : 0.00

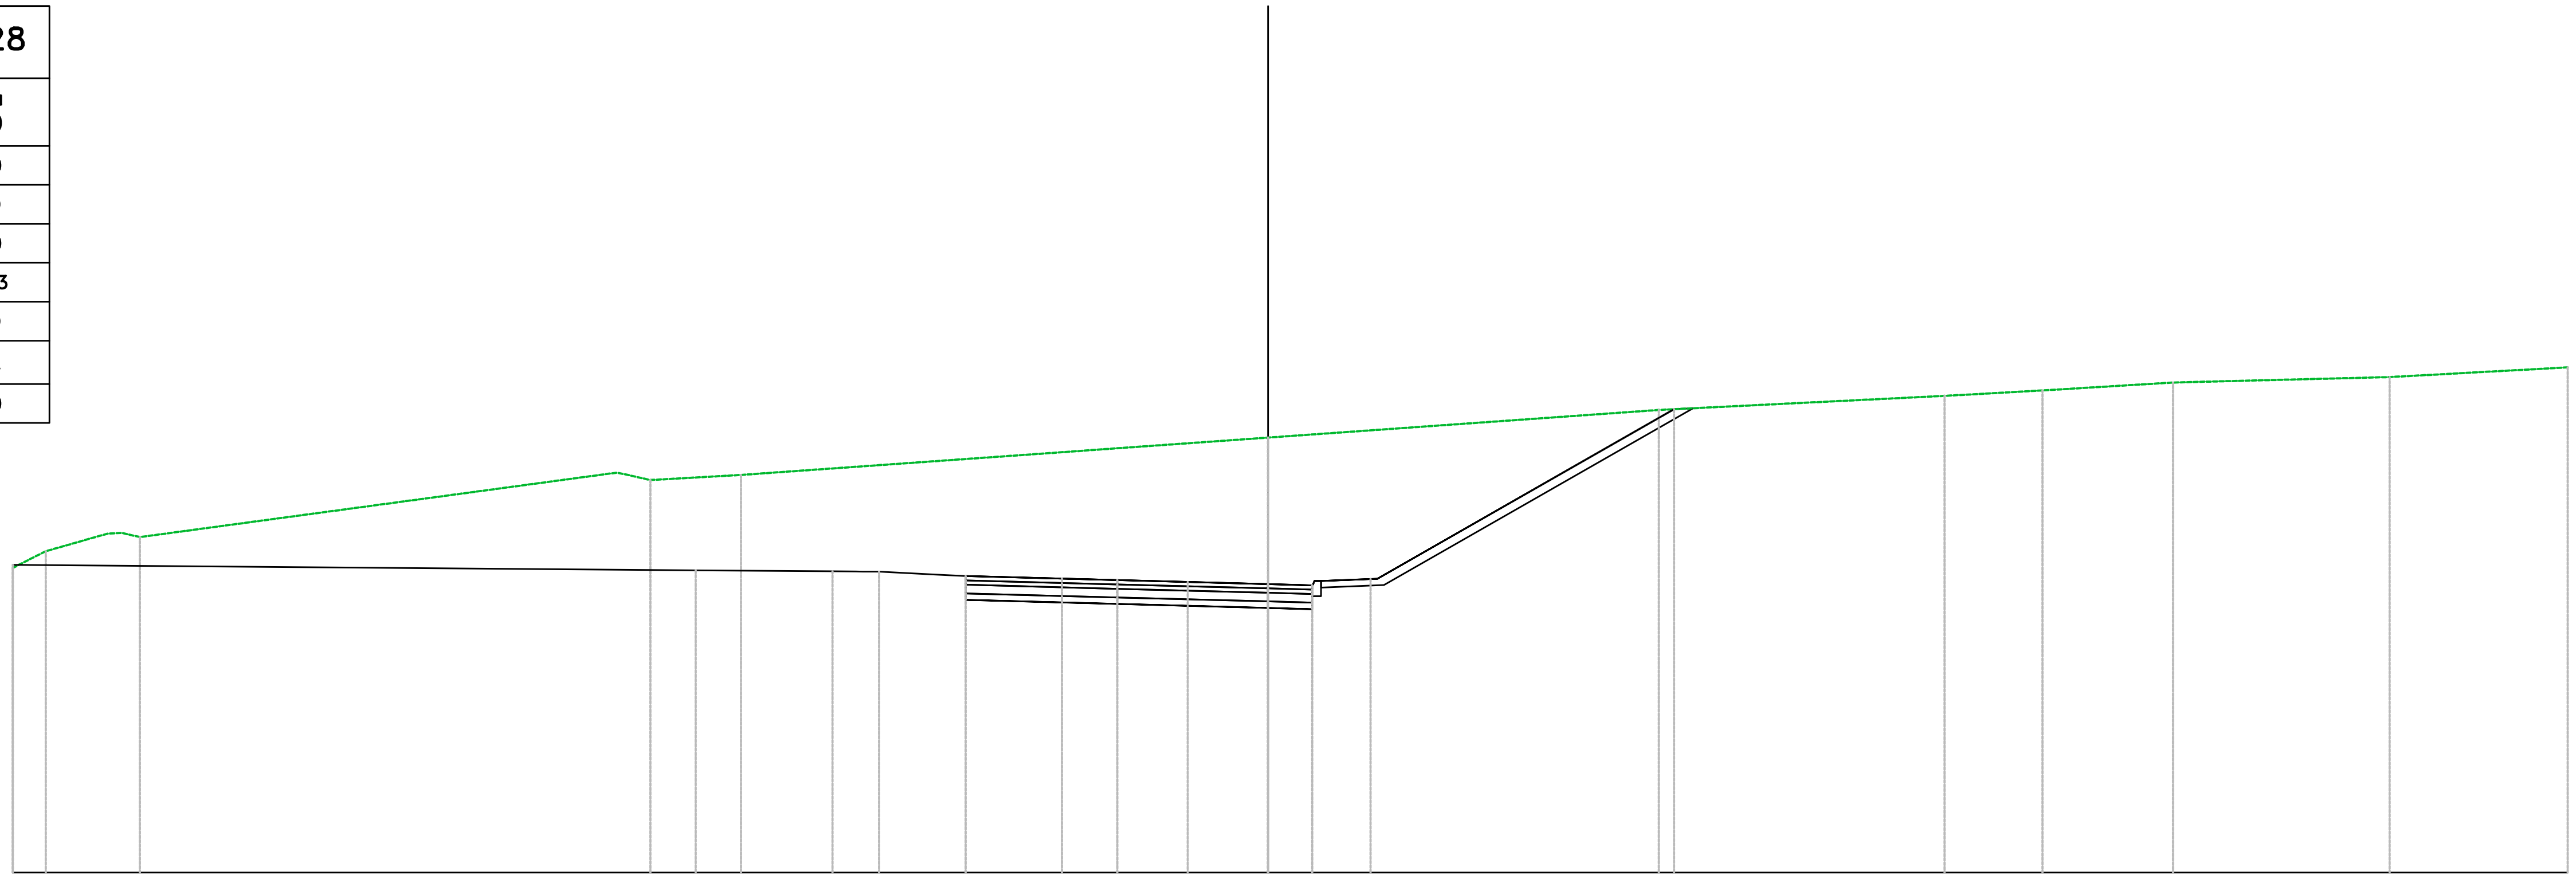

PROGRESSIVE TERRENO	-28.98, -28.22, -26.79, -26.04, -14.87, -14.26, -12.17, 0.00, 9.02, 15.61, 17.88, 20.89, 25.89, 30.00
PARZIALI TERRENO	0.76, 1.43, 11.01, 0.53, 2.09, 12.17, 9.02, 6.59, 2.26, 3.01, 5.00, 4.11
QUOTE TERRENO	7.03, 7.42, 7.82, 7.74, 9.20, 9.06, 9.18, 10.04, 10.68, 11.00, 11.13, 11.31, 11.44, 11.66
PROGRESSIVE PROGETTO	-28.98, -13.21, -10.05, -8.98, -6.98, -4.76, -3.48, -1.85, 1.02, 2.37, 9.37
PARZIALI PROGETTO	15.77, 3.16, 0.54, 1.29, 0.71, 2.22, 1.28, 1.63, 1.85, 0.50, 0.52, 1.14, 0.66, 6.19
QUOTE PROGETTO	7.10, 6.98, 6.95, 6.94, 6.84, 6.78, 6.75, 6.71, 6.66, 6.63, 6.78, 10.70
QUOTE SOTTOFONDO	7.10, 6.98, 6.95, 6.94, 6.48, 6.43, 6.20, 6.16, 6.11, 6.08, 6.63, 10.72

Materiali – Progr.0+091.04	
Materiale	**Area (m^2)**
Base	0.80
Fondazione	1.20
Rilevato	0.00
Scavo	66.33
Sottobase	1.60
Terreno vegetale	0.00
Usura+Binder	0.80

ROT02
Sez. R02_05
Progr.: 0+091.04
Scala : 1:200
Q.Rif. : 0.00

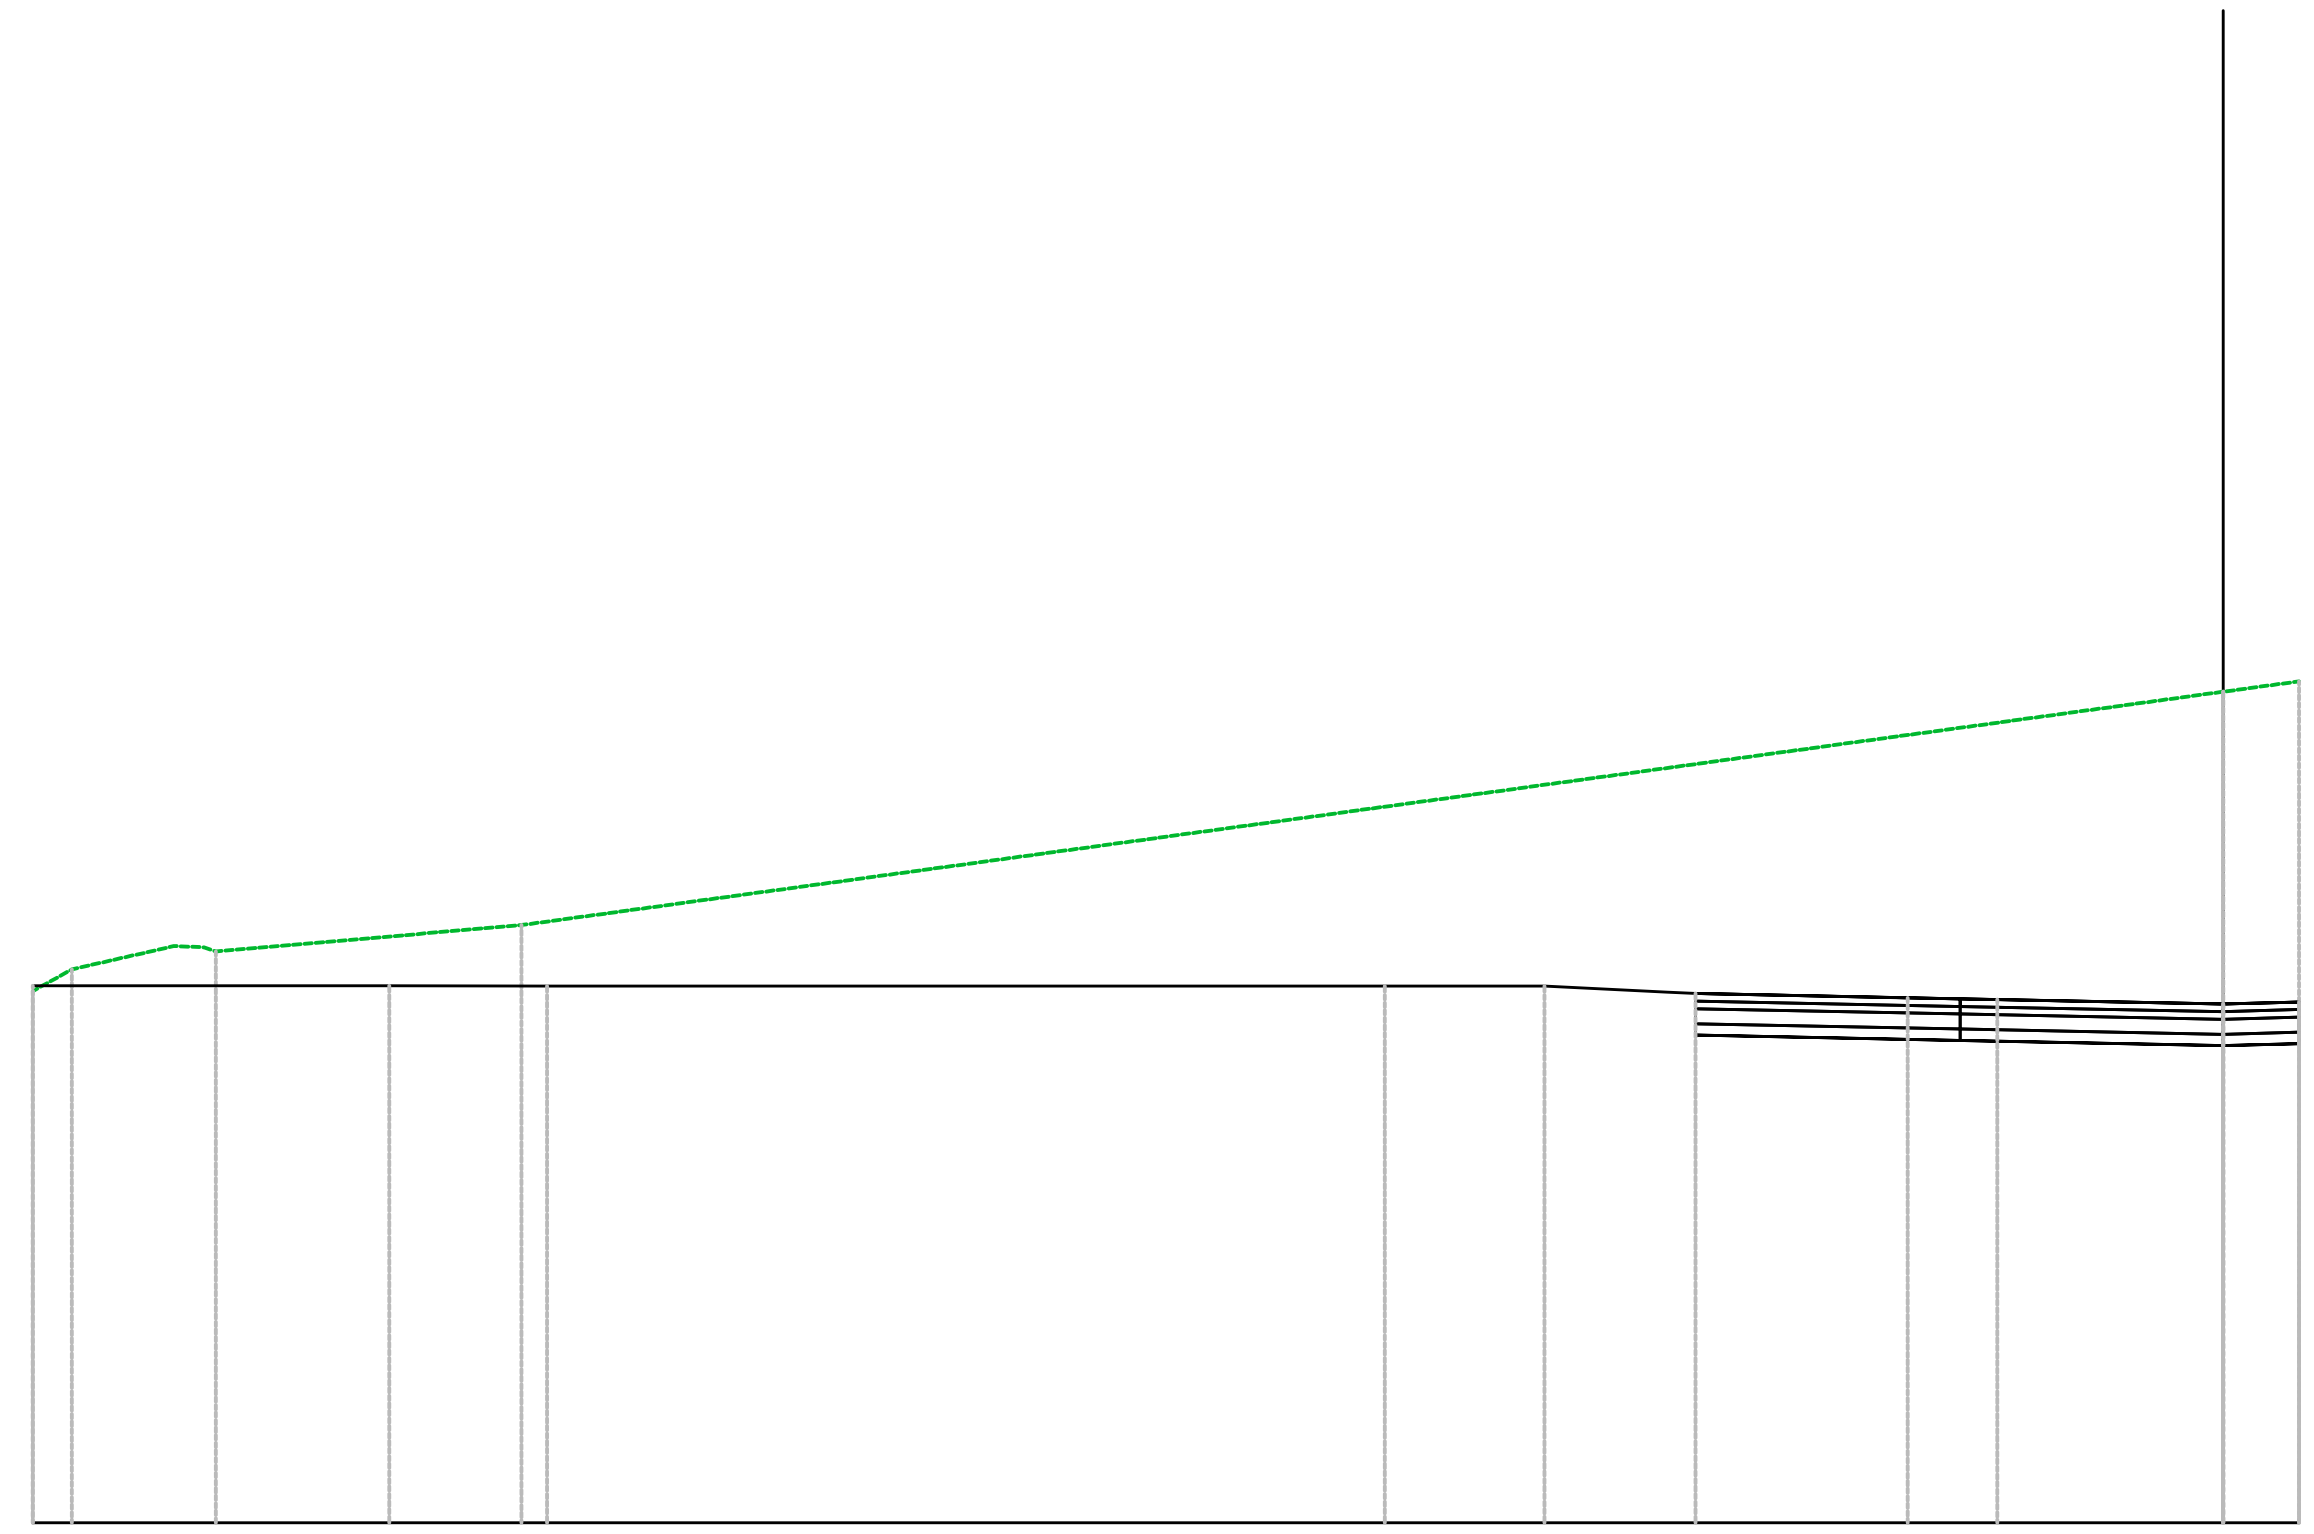

PROGRESSIVE TERRENO: -28.98 -28.46 -27.12 -26.56 -22.51 0.00 1.00

PARZIALI TERRENO: 0.52 1.35 4.04 22.51 1.00

QUOTE TERRENO: 7.03 7.32 7.63 7.56 7.90 10.99 11.13

PROGRESSIVE PROGETTO: -28.98 -24.26 -22.17 -11.09 -8.98 -6.98 -4.17 -2.99 0.00 1.00


PARZIALI PROGETTO: 4.48 2.09 11.08 1.40 1.62 2.81 0.69 0.49 2.98 1.00

QUOTE PROGETTO: 7.10 7.10 7.10 7.10 7.10 7.00 6.94 6.92 6.86 6.89

QUOTE SOTTOFONDO: 7.10 7.10 7.10 7.10 7.10 6.54 6.50 6.37 6.31 6.34

Materiali – Progr.0+113.80	
Materiale	**Area (m^2)**
Base	0.84
Fondazione	1.26
Rilevato	0.53
Scavo	64.92
Sottobase	1.68
Terreno vegetale	1.94
Usura+Binder	0.84


ROT02
Sez. R02_06
Progr.: 0+113.80
Scala : 1:200
Q.Rif. : 0.00

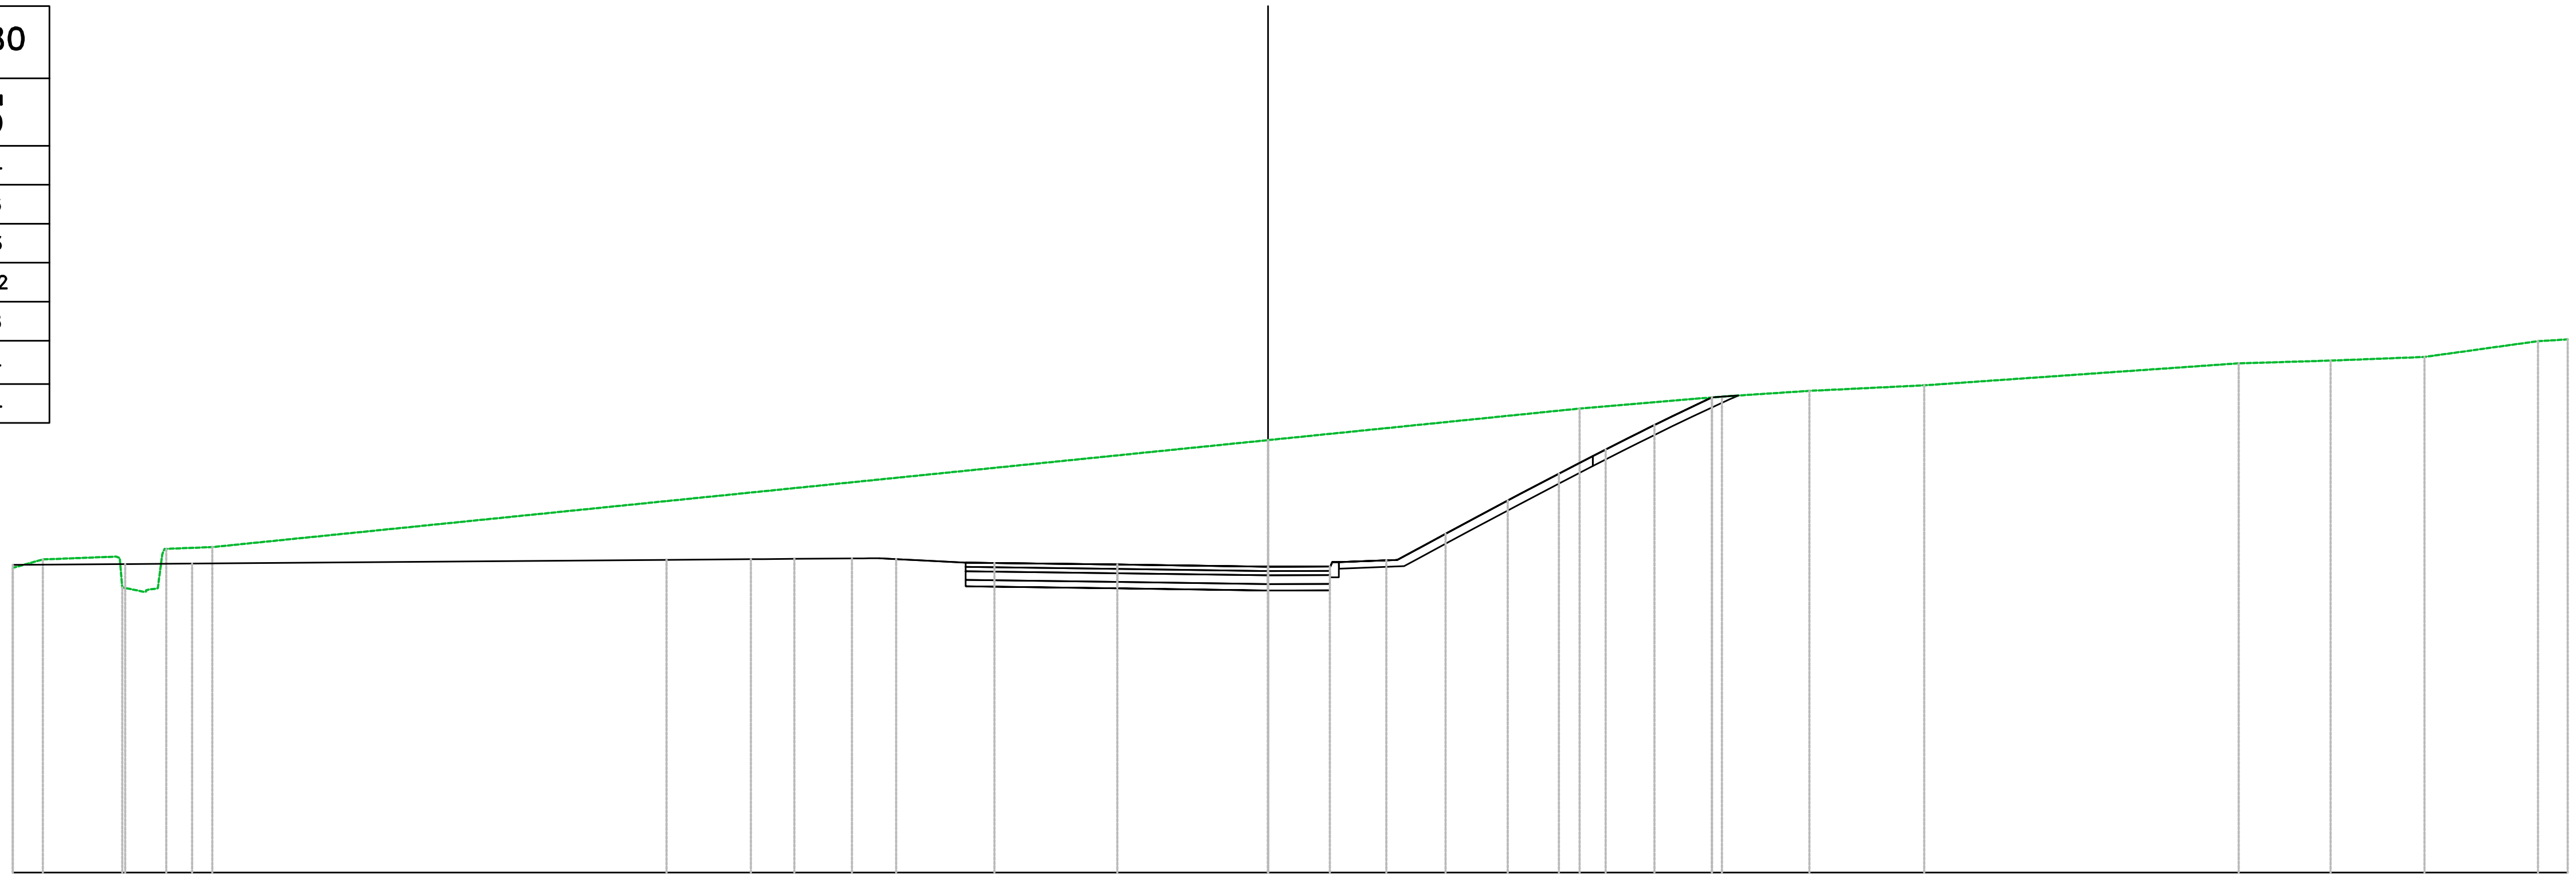

PROGRESSIVE TERRENO	-28.98, -28.28, -26.45, -25.94, -25.44, -24.37, 0.00, 7.19, 10.48, 12.50, 15.15, 22.41, 24.53, 26.69, 29.31, 30.00
PARZIALI TERRENO	0.70, 1.69, 0.06, 0.51, 0.10, 1.07, 24.37, 7.19, 3.29, 2.02, 2.65, 7.26, 2.12, 2.17, 2.62, 0.69
QUOTE TERRENO	7.03, 7.23, 6.58, 6.48, 7.47, 7.51, 9.98, 10.71, 10.99, 11.12, 11.25, 11.75, 11.82, 11.90, 12.27, 12.31
PROGRESSIVE PROGETTO	-28.98, -26.38, -24.84, -13.89, -11.94, -10.94, -9.61, -8.58, -6.32, -3.48, 1.43, 2.73, 4.10, 5.53, 6.71, 7.79, 8.78, 9.81, 10.25
PARZIALI PROGETTO	2.44, 1.55, 10.95, 1.95, 0.71, 1.33, 1.60, 0.66, 2.83, 2.78, 0.70, 0.54, 0.89, 0.76, 0.45, 0.62, 0.48, 0.79, 0.58, 0.42, 0.36, 0.39, 0.40, 0.41, 0.40
QUOTE PROGETTO	7.10, 7.12, 7.13, 7.22, 7.23, 7.24, 7.25, 7.23, 7.15, 7.11, 7.06, 7.06, 7.21, 7.82, 8.59, 9.21, 9.76, 10.26, 10.76, 10.97
QUOTE SOTTOFONDO	7.10, 7.12, 7.13, 7.22, 7.23, 7.24, 7.25, 7.13, 7.04, 6.56, 6.51, 6.51, 7.05, 7.24, 7.89, 8.38, 8.98, 9.56, 10.03, 10.53, 11.01

Materiali – Progr.0+136.56	
Materiale	**Area (m^2)**
Base	0.80
Fondazione	1.20
Rilevato	12.74
Scavo	4.53
Sottobase	1.60
Terreno vegetale	0.00
Usura+Binder	0.80


ROT02
Sez. R02_07
Progr.: 0+136.56
Scala : 1:200
Q.Rif. : 0.00

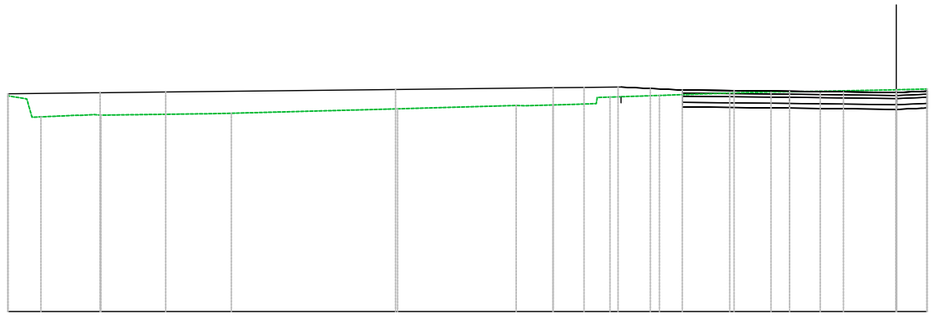

PROGRESSIVE TERRENO	-28.98	-27.90	-26.66	-25.95	-22.30	-21.69	-16.27	-12.12	-11.20	-9.34	-7.73	-5.43	-4.09	-2.48	0.00	1.00
PARZIALI TERRENO	0.61	0.14	1.21	3.65	5.42	3.87	0.92	1.41	1.62	2.29	1.34	1.61	2.25	1.00		
QUOTE TERRENO	7.03	6.35	6.39	6.40	6.45	6.46	6.61	6.71	6.73	6.99	7.05	7.12	7.16	7.18	7.23	7.26
PROGRESSIVE PROGETTO	-28.98		-25.97	-23.84			-16.33	-11.19	-10.19	-8.98	-8.02	-6.98	-5.29	-3.48	-1.72	0.00
PARZIALI PROGETTO	2.81		2.14	7.50			5.14	1.01	1.08	0.96	1.04	1.69	1.81	1.76	1.72	
QUOTE PROGETTO	7.10		7.13	7.16			7.24	7.30	7.31	7.32	7.27	7.22	7.20	7.18	7.16	7.14	**7.18**
QUOTE SOTTOFONDO	7.10		7.13	7.16			7.24	7.30	7.31	7.32	7.01	6.67	6.65	6.63	6.61	6.59	**6.63**

Materiali – Progr.0+159.32	
Materiale	**Area (m^2)**
Base	0.80
Fondazione	1.20
Rilevato	14.18
Scavo	0.01
Sottobase	1.60
Terreno vegetale	0.00
Usura+Binder	0.80


ROT02
Sez. R02_08
Progr.: 0+159.32
Scala : 1:200
Q.Rif. : 0.00

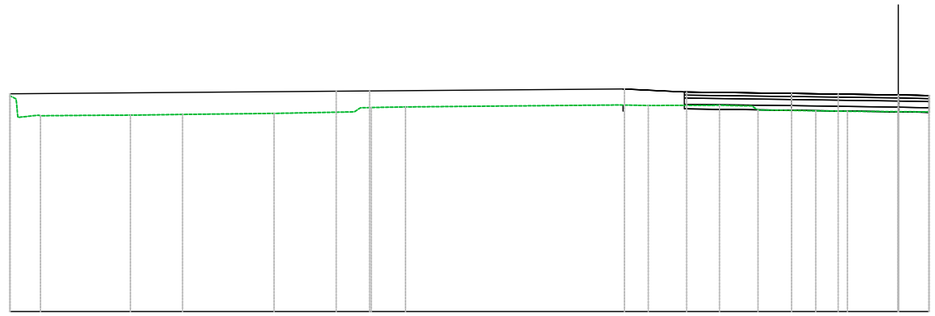

PROGRESSIVE TERRENO	-28.98	-28.55	-27.98	-25.76	-25.05	-23.35	-20.37	-17.75	-17.19	-16.08	-9.15	-8.16	-6.57	-6.04	-5.53	-4.58	-2.70	-1.66	0.00	1.00
PARZIALI TERRENO		0.50	2.23		0.70	1.70	2.98	2.62		1.02	6.92	1.00	1.59		0.54	1.88	1.03	1.66	0.54	
QUOTE TERRENO	7.03	6.38		6.40	6.40	6.43	6.46	6.51	6.65	6.67	6.73	6.72	6.72	6.72	6.72	6.57	6.55	6.53	6.52	6.51
PROGRESSIVE PROGETTO	-28.98							-18.34	-17.25		-8.94		-6.91				-3.48	-1.96	0.00	1.00
PARZIALI PROGETTO			10.64					1.09		8.20		1.96		3.42			1.52	1.96		
QUOTE PROGETTO	7.10							7.18	7.19		7.25		7.16				7.11	7.09	7.06	7.04
QUOTE SOTTOFONDO	7.10							7.18	7.19		7.24		7.14				6.56	6.54	6.51	6.49

Materiali – Progr.0+182.08	
Materiale	**Area (m^2)**
Base	0.80
Fondazione	1.20
Rilevato	16.07
Scavo	0.25
Sottobase	1.60
Terreno vegetale	0.00
Usura+Binder	0.80

ROT02
Sez. R02_09
Progr.: 0+182.08
Scala : 1:200
Q.Rif. : 0.00

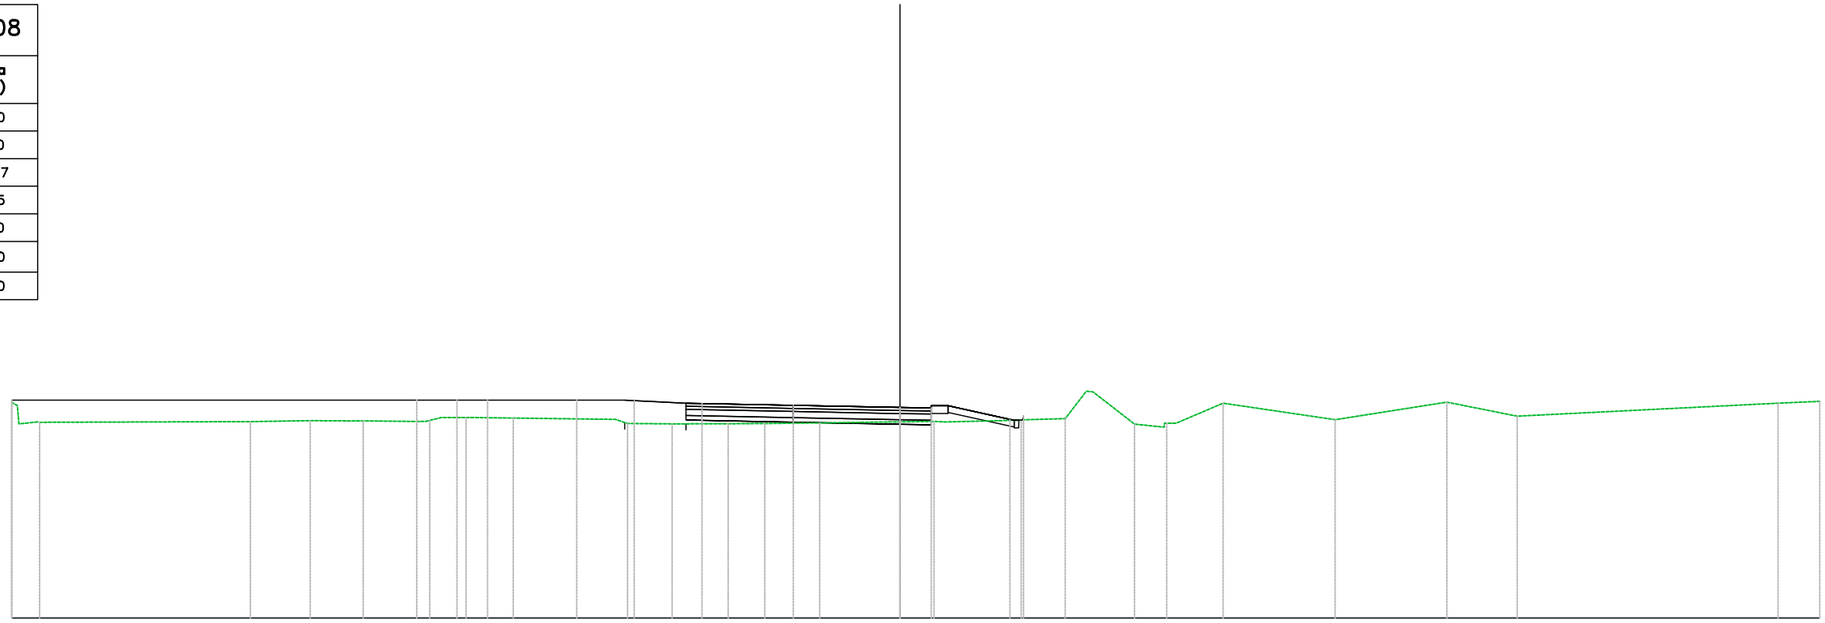


PROGRESSIVE TERRENO	-28.98	-28.74	-28.07	-21.19	-19.24	-18.07	-17.51	-15.90	-15.34	-14.67	-14.16	-12.62	-9.67	-8.89	-7.43	-5.61	-4.41	-2.62	0.00	1.11	3.95	5.39	6.05	7.65	8.62	10.54	14.19	17.84	20.13	28.64	30.00
PARZIALI TERRENO			6.87	1.95	1.14	0.56	1.56				1.54	2.76		1.46	1.83	1.19	1.79	2.62	1.11	2.52	1.42	0.65	1.35	0.97	1.54	3.65	3.65	2.29	8.51	1.36	
QUOTE TERRENO	7.03	7.03	6.38	6.40	6.43	6.43	6.42	6.41	6.44	6.54	6.54	6.52	6.48	6.34	6.33	6.33	6.34	6.36	6.39	6.41	6.45	6.50	7.35	6.32	6.22	7.00	6.46	7.04	6.58	7.00	7.06
PROGRESSIVE PROGETTO	-28.98							-15.76		-14.45	-13.45		-10.55		-8.67		-6.46	-3.48		0.95	3.59	4.03									
PARZIALI PROGETTO			12.47					0.75	1.31	1.00	2.91		1.55		1.69	0.52	2.98	3.22	0.95	0.52	2.02										
QUOTE PROGETTO	7.10							7.10	7.10	7.10			7.10		7.09	6.99		6.93	6.86	6.85	6.47	6.58									
QUOTE SOTTOFONDO	7.10							7.10	7.10	7.10			7.10		7.00	6.91		6.38	6.31	6.64	6.25	6.19									

VIA TOMMASO LITTARDI

Materiali – Progr.0+020.60	
Materiale	**Area (m^2)**
Base	1.06
Binder	0.42
Fondazione	1.49
Rilevato	0.09
Scavo	4.24
Terreno vegetale	0.00
Usura	0.21

VIA T. LITTARDI
Sez. LITT_01
Progr.: 0+020.60
Scala : 1:200
Q.Rif. : 0.00

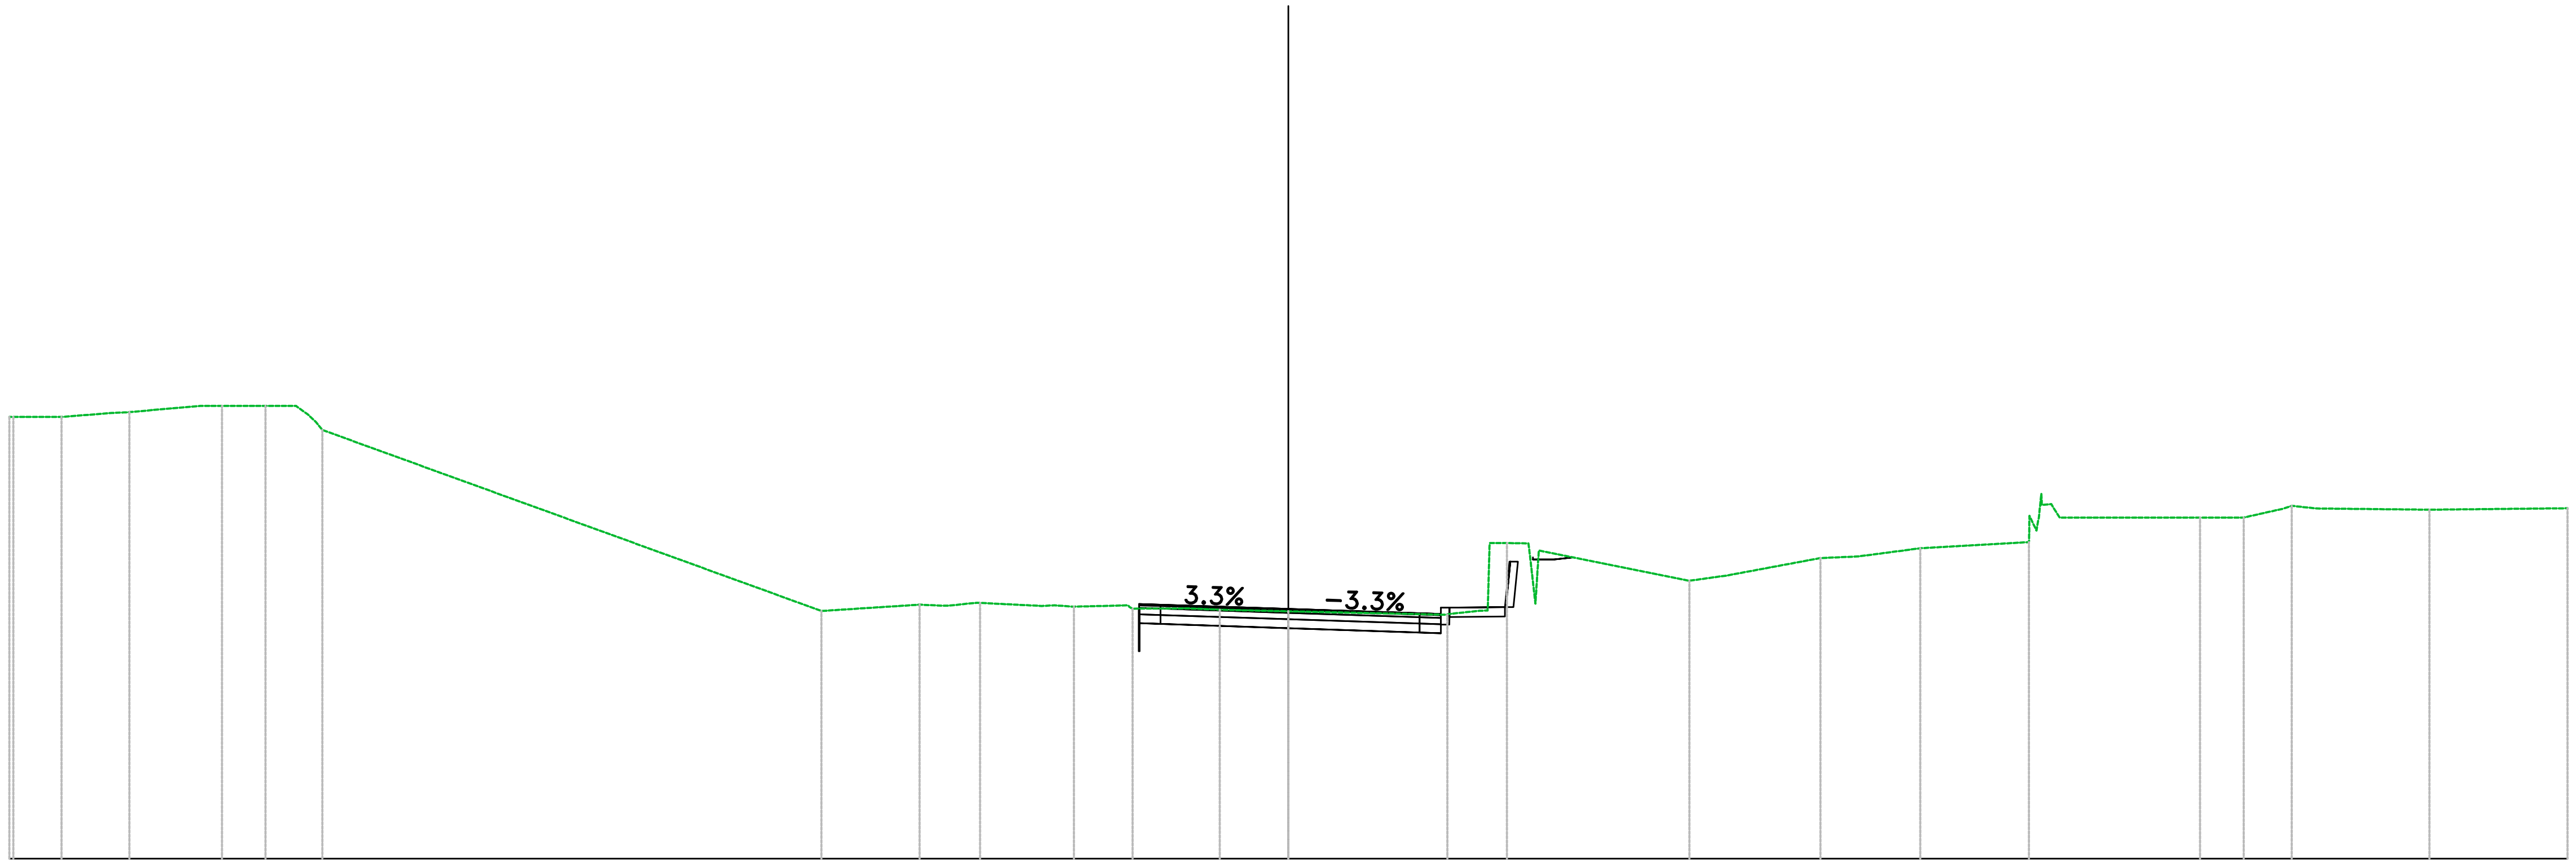

PROGRESSIVE TERRENO: -30.00 -29.45 -28.77 -27.18 -25.52 -25.01 -23.99 -23.26 -22.66 -10.95 -8.65 -7.98 -7.23 -5.78 -5.03 -3.66 -2.31 -1.61 0.00 3.73 4.49 5.13 5.63 9.40 10.30 12.48 13.36 14.82 17.37 17.89 21.38 22.40 23.32 24.11 26.76 30.00

PARZIALI TERRENO: 1.18 1.66 1.02 0.57 11.70 2.30 0.59 0.62 1.45 1.28 1.05 0.59 1.39 3.73 0.73 0.04 0.51 0.08 3.53 0.89 2.18 0.88 1.46 2.55 0.06 3.29 1.02 0.92 0.58 2.65 3.24

QUOTE TERRENO: 10.36 10.36 10.36 10.47 10.62 10.62 10.62 10.60 10.06 5.81 5.96 5.93 6.00 5.93 5.91 5.86 5.87 5.84 5.80 5.72 5.81 7.40 7.40 6.52 6.64 7.05 7.09 7.28 7.42 8.32 8.00 8.00 8.21 8.21 8.18 8.22

PROGRESSIVE PROGETTO: -3.50 -2.94 0.00 3.01 3.57 5.05 5.72 6.23 6.69 6.70


PARZIALI PROGETTO: 0.49 2.94 3.01 0.49 1.27 0.08 0.51 0.49 0.45

QUOTE PROGETTO: 5.97 5.95 5.86 5.76 5.74 5.90 7.07 7.02 7.07

QUOTE SOTTOFONDO: 5.52 5.50 5.41 5.31 5.29 5.68 6.84 6.97 7.02 7.07


Materiali – Progr.0+040.00	
Materiale	**Area (m²)**
Base	1.14
Binder	0.46
Fondazione	1.60
Rilevato	0.05
Scavo	6.58
Terreno vegetale	0.00
Usura	0.23

VIA T. LITTARDI
Sez. LITT_02
Progr.: 0+040.00
Scala : 1:200
Q.Rif. : 0.00

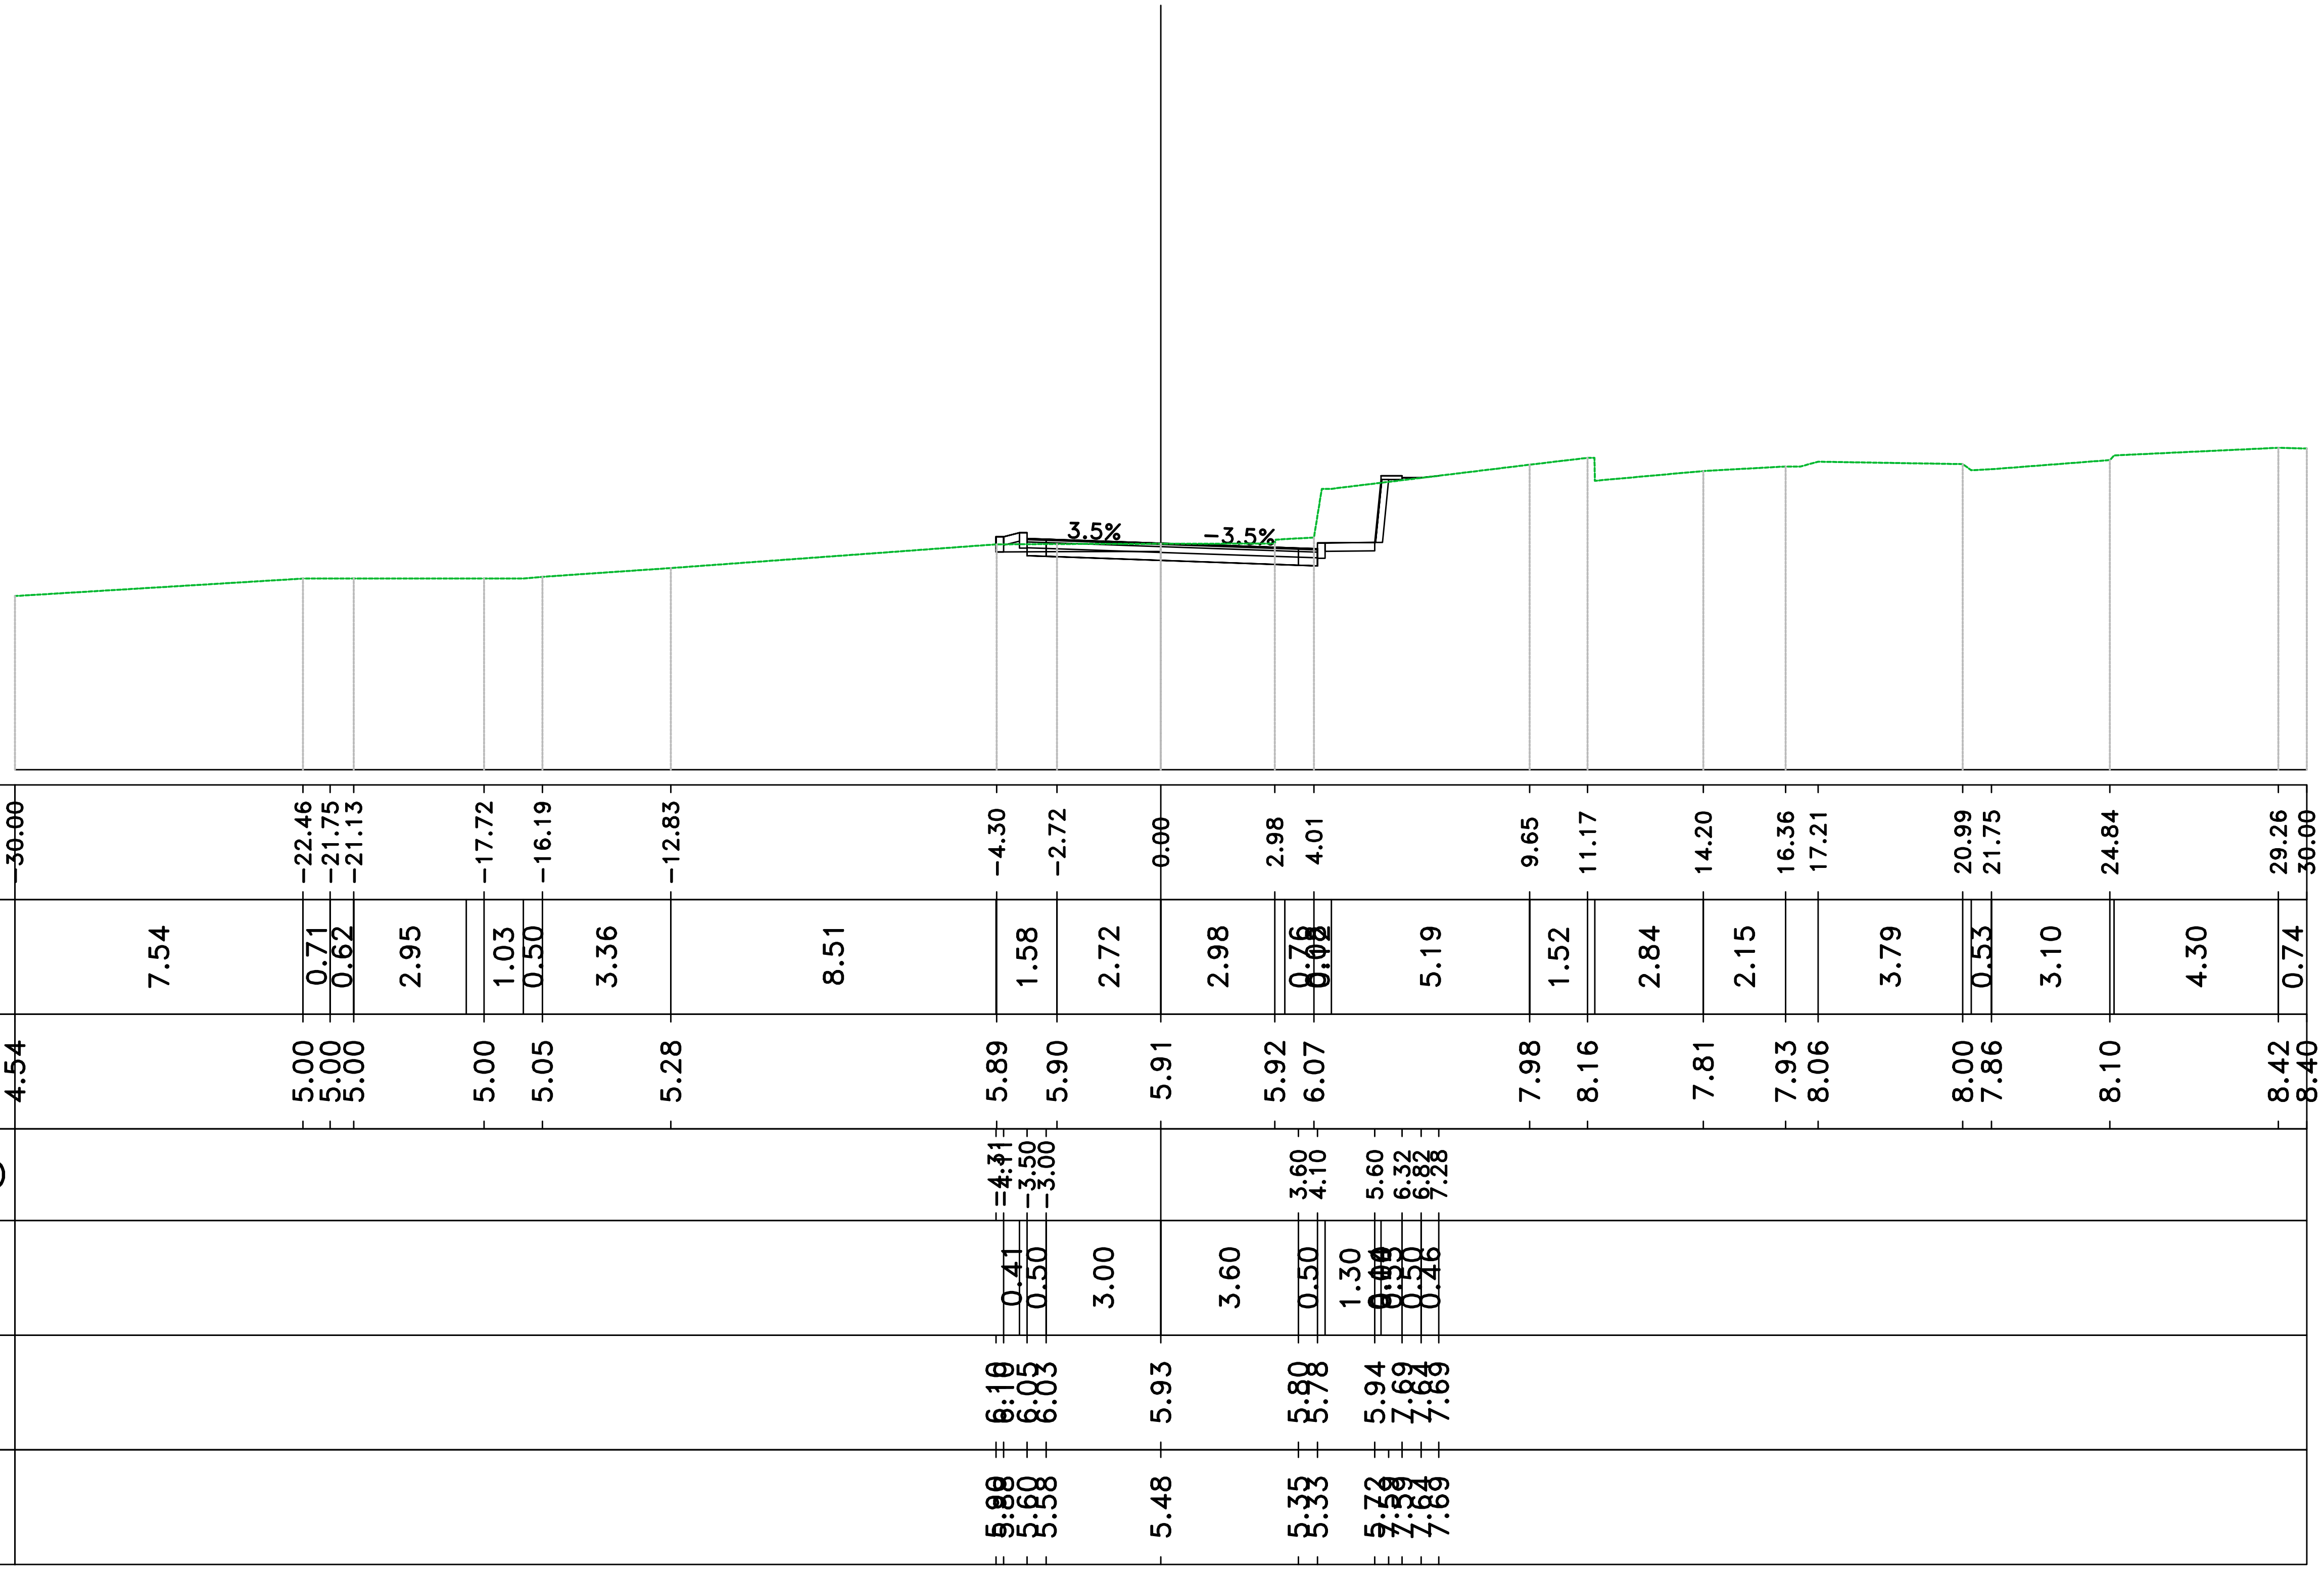

Materiali – Progr.0+060.00	
Materiale	**Area (m^2)**
Base	1.12
Binder	0.45
Fondazione	1.57
Rilevato	0.13
Scavo	13.26
Terreno vegetale	0.00
Usura	0.22


VIA T. LITTARDI
Sez. LITT_03
Progr.: 0+060.00
Scala : 1:200
Q.Rif. : 0.00

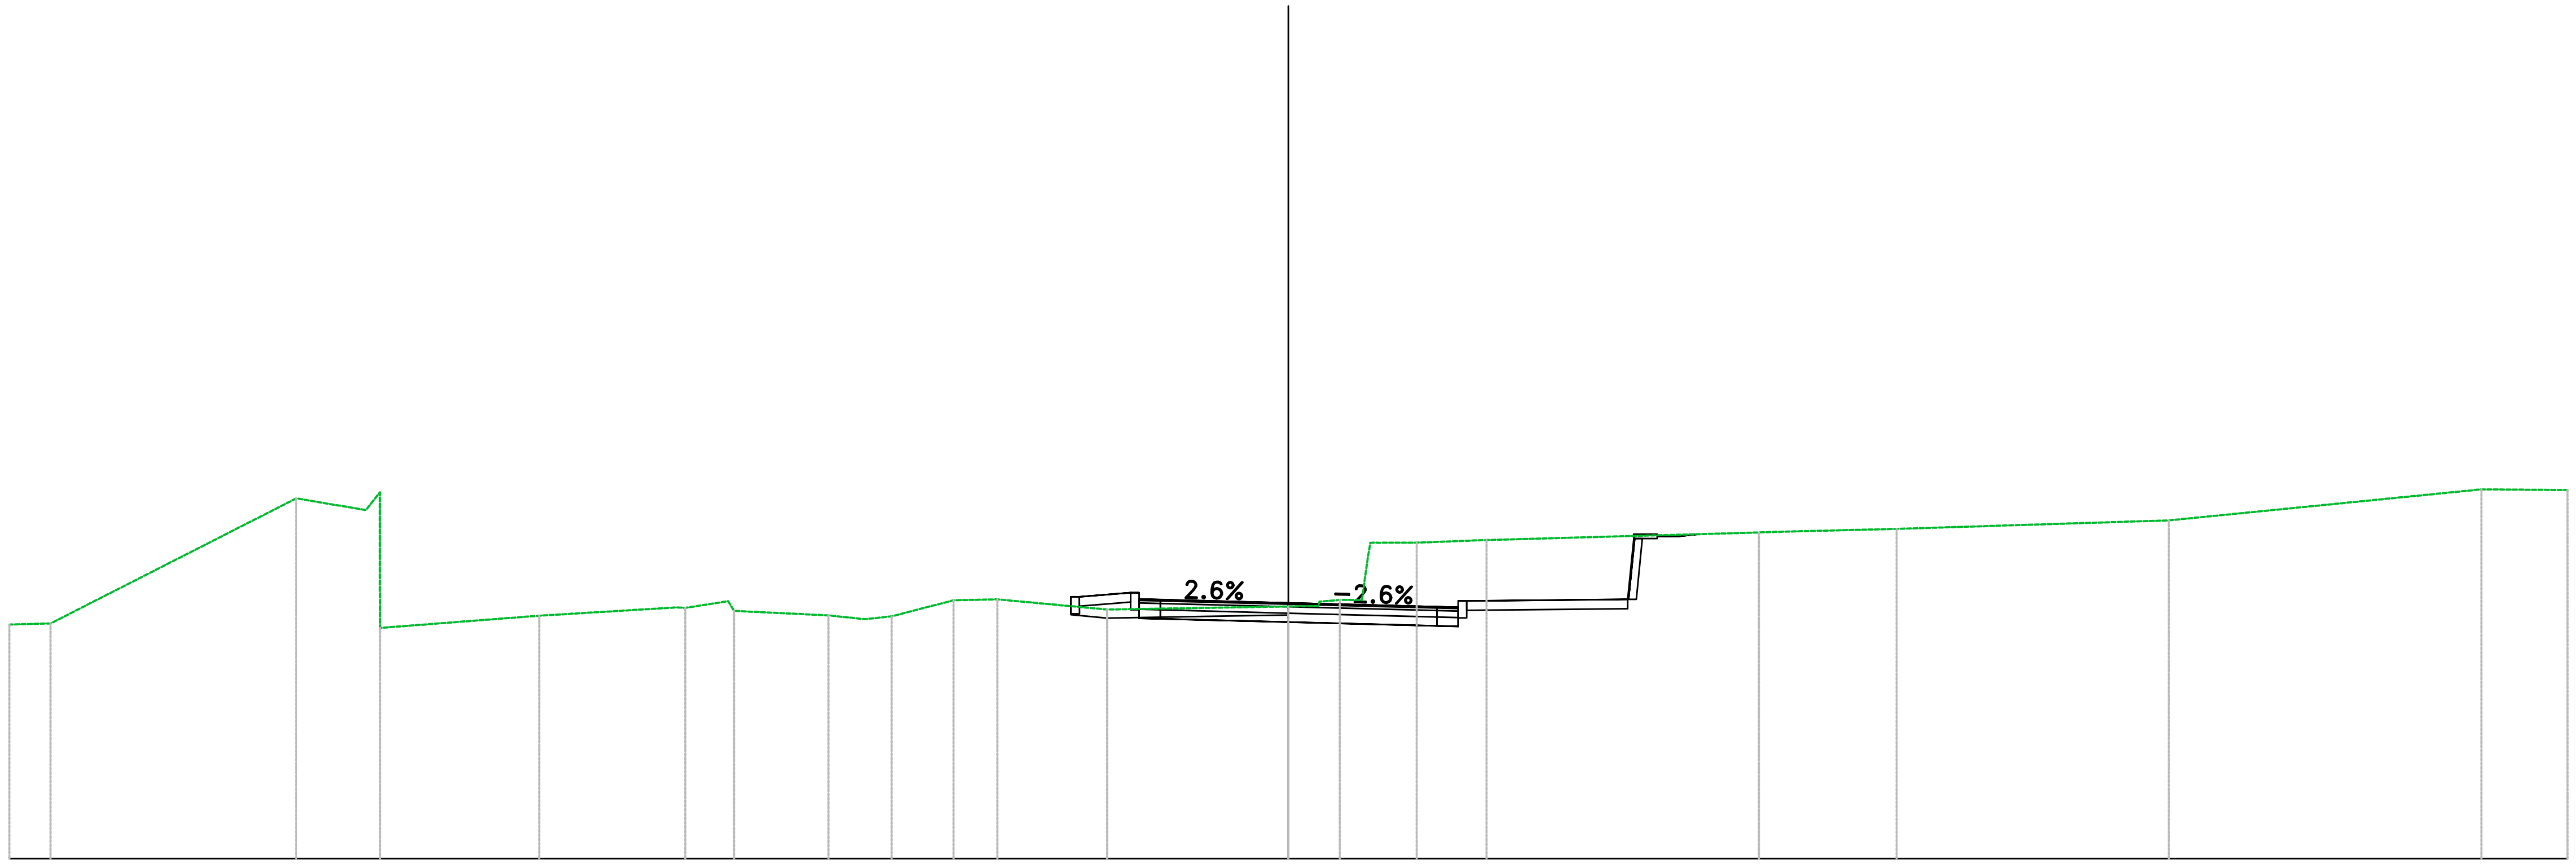

PROGRESSIVE TERRENO	-30.00, -29.60, -29.03, -23.27, -21.30, -17.57, -14.14, -13.00, -10.79, -9.88, -9.30, -7.85, -6.82, -4.25, 0.00, 0.71, 1.73, 3.01, 4.65, 11.04, 14.27, 20.65, 27.98, 30.00
PARZIALI TERRENO	0.56, 5.76, 1.63, 0.33, 0.64, 3.74, 3.23, 1.00, 2.21, 0.81, 0.58, 1.45, 1.03, 2.57, 4.25, 0.71, 0.52, 0.12, 0.84, 1.64, 6.39, 2.86, 6.38, 7.33, 2.02
QUOTE TERRENO	5.49, 5.50, 5.52, 8.45, 5.41, 5.70, 5.88, 5.81, 5.71, 5.62, 5.68, 6.06, 6.08, 5.84, 5.91, 5.93, 6.06, 7.41, 7.47, 7.65, 7.73, 7.93, 8.66, 8.64
PROGRESSIVE PROGETTO	-5.11, -4.90, -3.50, -3.00, 3.48, 3.98, 7.96, 8.65, 9.15, 9.61
PARZIALI PROGETTO	1.20, 0.50, 3.00, 3.48, 0.50, 3.78, 0.00, 0.02, 0.53, 0.50, 0.46
QUOTE PROGETTO	6.14, 6.14, 6.09, 6.07, 6.00, 5.91, 5.89, 6.08, 7.61, 7.56, 7.61
QUOTE SOTTOFONDO	5.93, 5.92, 5.64, 5.62, 5.55, 5.46, 5.44, 5.86, 7.31, 7.51, 7.56, 7.61

Materiali – Progr.0+080.00	
Materiale	Area (m^2)
Base	1.08
Binder	0.43
Fondazione	1.51
Rilevato	0.00
Scavo	30.81
Terreno vegetale	1.17
Usura	0.22


VIA T. LITTARDI
Sez. LITT_04
Progr.: 0+080.00
Scala : 1:200
Q.Rif. : 0.00

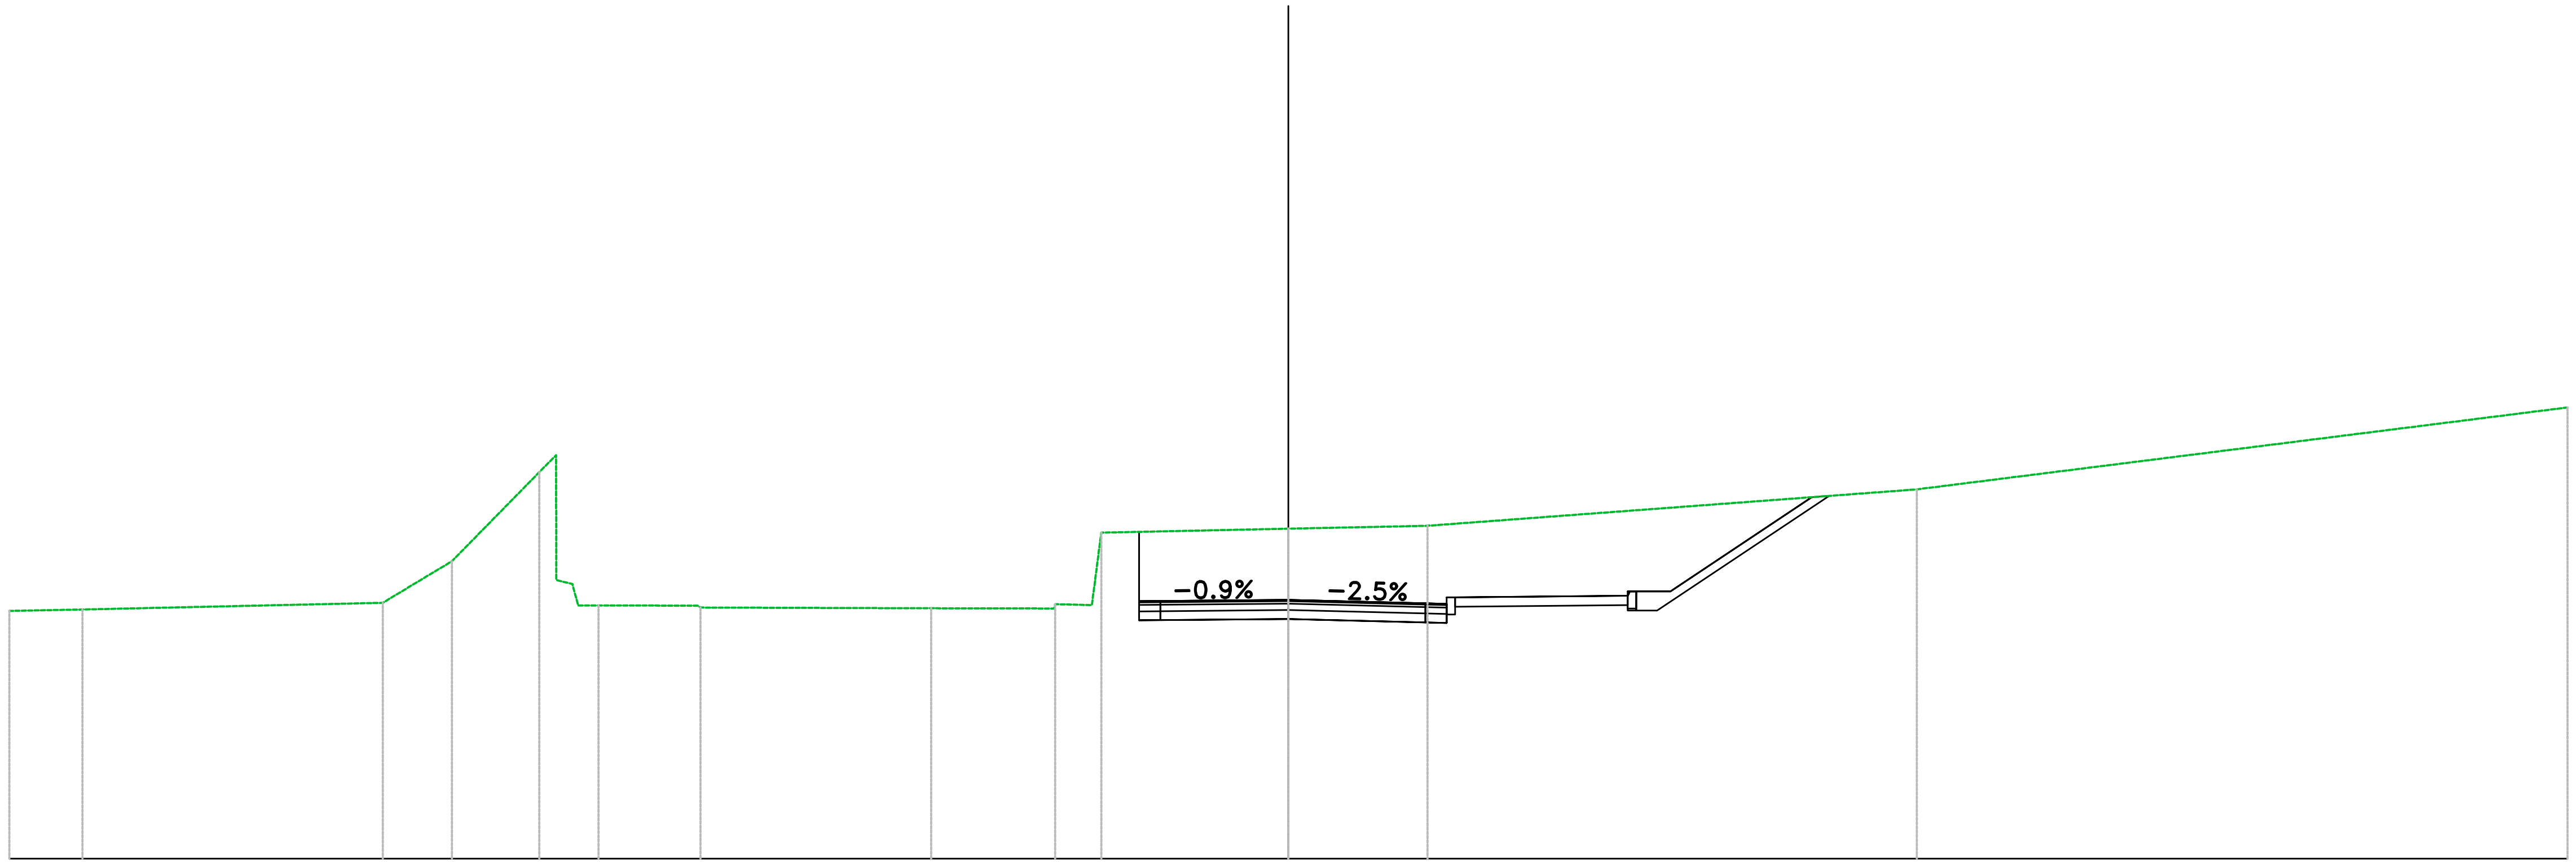

PROGRESSIVE TERRENO	-30.00, -28.29, -21.24, -19.62, -17.57, -16.79, -16.18, -13.79, -8.38, -5.19, -4.39, 0.00, 3.26, 14.74, 30.00
PARZIALI TERRENO	1.71, 7.04, 1.62, 2.05, 0.78, 0.09, 0.13, 2.33, 5.41, 2.89, 0.58, 0.05, 4.39, 3.26, 11.48, 15.26
QUOTE TERRENO	5.81, 5.84, 6.00, 6.98, 9.07, 6.44, 5.94, 5.89, 5.87, 5.96, 7.65, 7.74, 7.81, 8.66, 10.58
PROGRESSIVE PROGETTO	-3.50, -3.00, 0.00, 3.21, 3.71, 7.96, 8.96, 12.28, 12.49
PARZIALI PROGETTO	0.00, 0.50, 3.00, 3.21, 0.50, 4.05, 0.80, 3.31
QUOTE PROGETTO	7.67, 6.04, 6.07, 5.99, 5.98, 6.17, 6.27, 8.48, 8.57
QUOTE SOTTOFONDO	5.59, 5.59, 5.62, 5.54, 5.53, 5.95, 5.82, 8.51

Materiali – Progr.0+100.00	
Materiale	**Area (m^2)**
Base	1.47
Binder	0.73
Fondazione	1.10
Rilevato	0.00
Scavo	39.95
Terreno vegetale	0.00
Usura	0.73


VIA T. LITTARDI
Sez. LITT_05
Progr.: 0+100.00
Scala : 1:200
Q.Rif. : 0.00

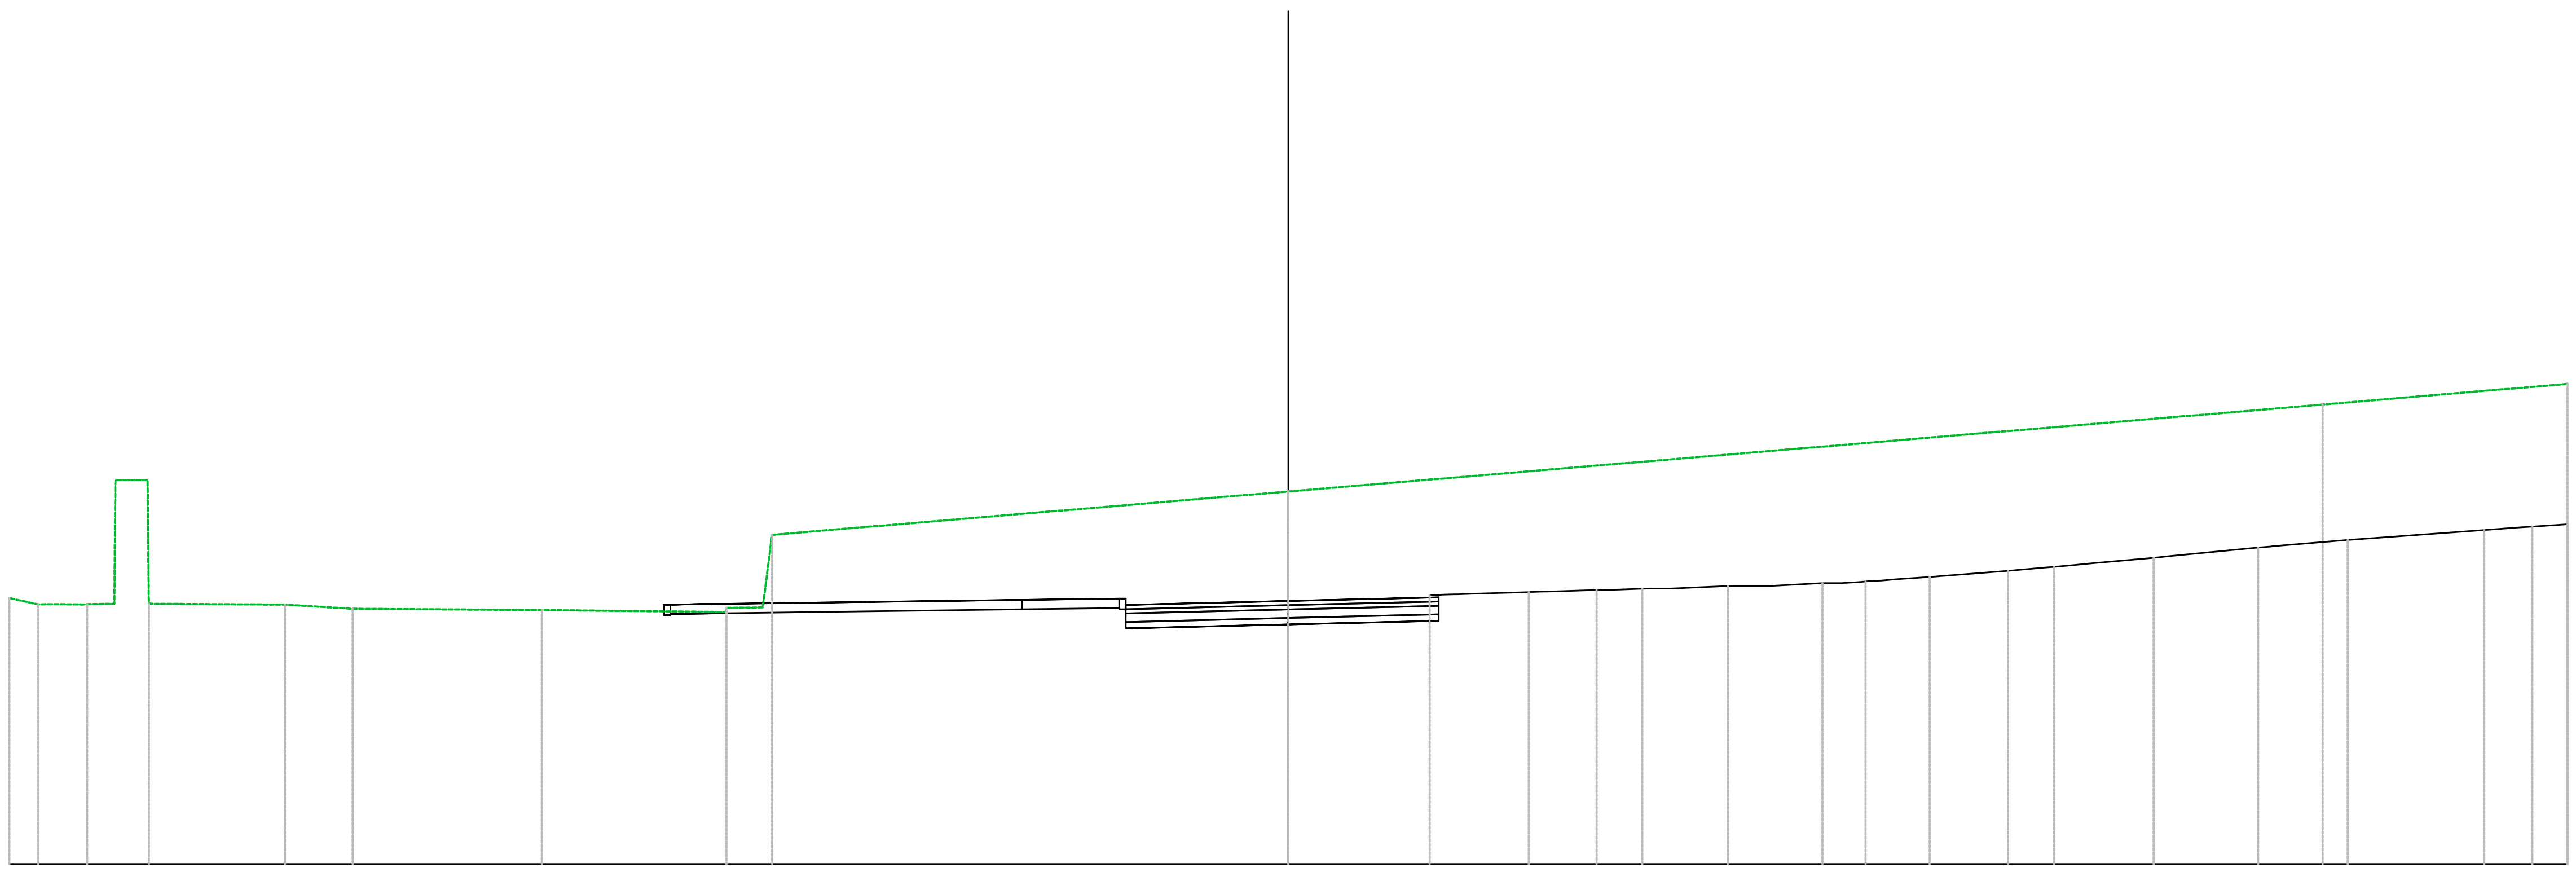

PROGRESSIVE TERRENO	-30.00 -28.99 -28.17 -27.51 -26.73 -23.53 -21.95 -17.51 -13.18 -12.67 -12.11 0.00 24.26 30.00
PARZIALI TERRENO	0.68 0.72 0.64 0.01 0.02 3.19 1.58 4.44 4.31 0.51 0.08 12.11 24.26 5.74
QUOTE TERRENO	6.23 6.09 6.09 9.00 6.10 6.08 5.98 5.95 6.01 6.01 7.72 8.73 10.77 11.26
PROGRESSIVE PROGETTO	-14.65 -14.49 -13.47 -10.23 -6.24 -5.08 -3.81 -0.42 0.00 2.93 3.53
PARZIALI PROGETTO	1.02 3.25 3.99 1.16 1.11 3.40 0.41 2.93 0.60
QUOTE PROGETTO	6.08 6.08 6.10 6.14 6.19 6.21 6.07 6.16 6.17 6.24 6.25
QUOTE SOTTOFONDO	5.87 5.86 5.88 5.92 5.97 5.99 5.97 5.65 5.62 5.69 5.70

Materiali – Progr.0+120.00	
Materiale	**Area (m^2)**
Base	2.00
Binder	1.00
Fondazione	1.50
Rilevato	0.00
Scavo	64.37
Terreno vegetale	1.53
Usura	1.00


VIA T. LITTARDI
Sez. LITT_06
Progr.: 0+120.00
Scala : 1:200
Q.Rif. : 0.00

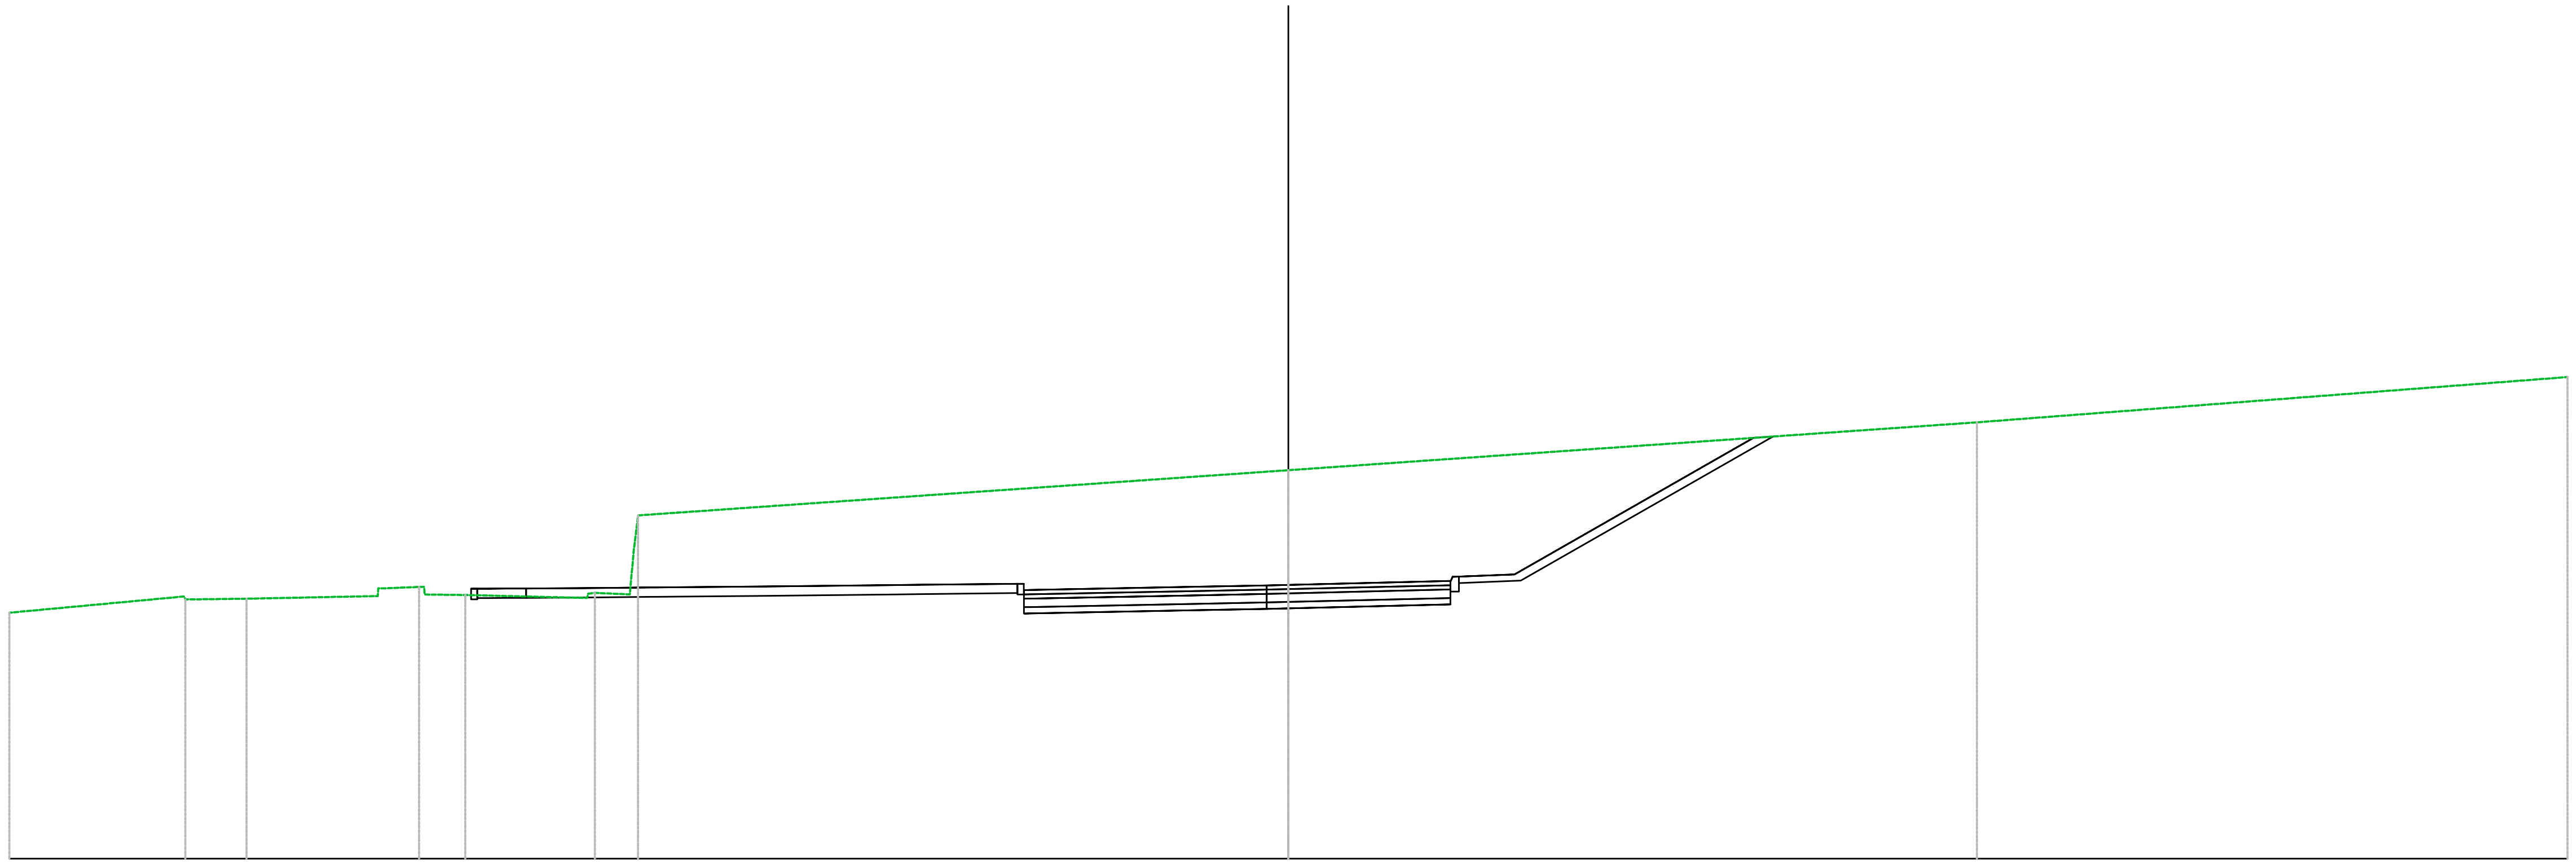

PROGRESSIVE TERRENO	-30.00, -25.87, -24.44, -21.22, -20.26, -19.30, -16.27, -15.25, 0.00, 16.15, 30.00
PARZIALI TERRENO	4.10, 1.44, 3.08, 0.70, 0.96, 2.86, 0.82, 0.06, 0.19, 15.25, 16.15, 13.85
QUOTE TERRENO	5.77, 6.08, 6.10, 6.34, 6.19, 6.18, 6.23, 8.05, 9.11, 10.23, 11.30
PROGRESSIVE PROGETTO	-19.07, -18.70, -18.25, -17.70, -17.31, -17.01, -16.60, -16.12, -15.69, -14.83, -14.25, -13.88, -13.20, -12.41, -10.20, -9.20, -8.61, -8.30, -6.36, -6.05, -5.75, -2.36, -0.51, 3.80, 4.65, 5.30, 7.04, 10.91
PARZIALI PROGETTO	0.29, 0.55, 0.57, 0.39, 0.30, 0.41, 0.48, 0.43, 0.73, 0.59, 0.37, 0.68, 0.80, 2.21, 0.96, 0.59, 0.31, 1.95, 3.40, 1.85, 0.51, 3.75, 0.65, 0.65, 1.73, 3.87
QUOTE PROGETTO	6.33, 6.33, 6.33, 6.34, 6.34, 6.34, 6.35, 6.35, 6.35, 6.36, 6.37, 6.37, 6.38, 6.38, 6.41, 6.42, 6.42, 6.42, 6.45, 6.40, 6.51, 6.37, 6.41, 6.42, 6.51, 6.64, 6.67, 7.66, 9.87
QUOTE SOTTOFONDO	6.08, 6.11, 6.11, 6.12, 6.12, 6.12, 6.13, 6.13, 6.13, 6.14, 6.15, 6.15, 6.16, 6.16, 6.19, 6.20, 6.20, 6.20, 6.20, 6.19, 6.17, 5.97, 5.86, 5.87, 5.96, 6.49, 6.52, 7.52, 9.90

Materiali – Progr.0+133.84	
Materiale	**Area (m^2)**
Base	4.20
Binder	2.10
Fondazione	3.15
Rilevato	0.30
Scavo	100.57
Terreno vegetale	3.34
Usura	2.10


VIA T. LITTARDI
Sez. LITT_07
Progr.: 0+133.84
Scala : 1:200
Q.Rif. : 0.00

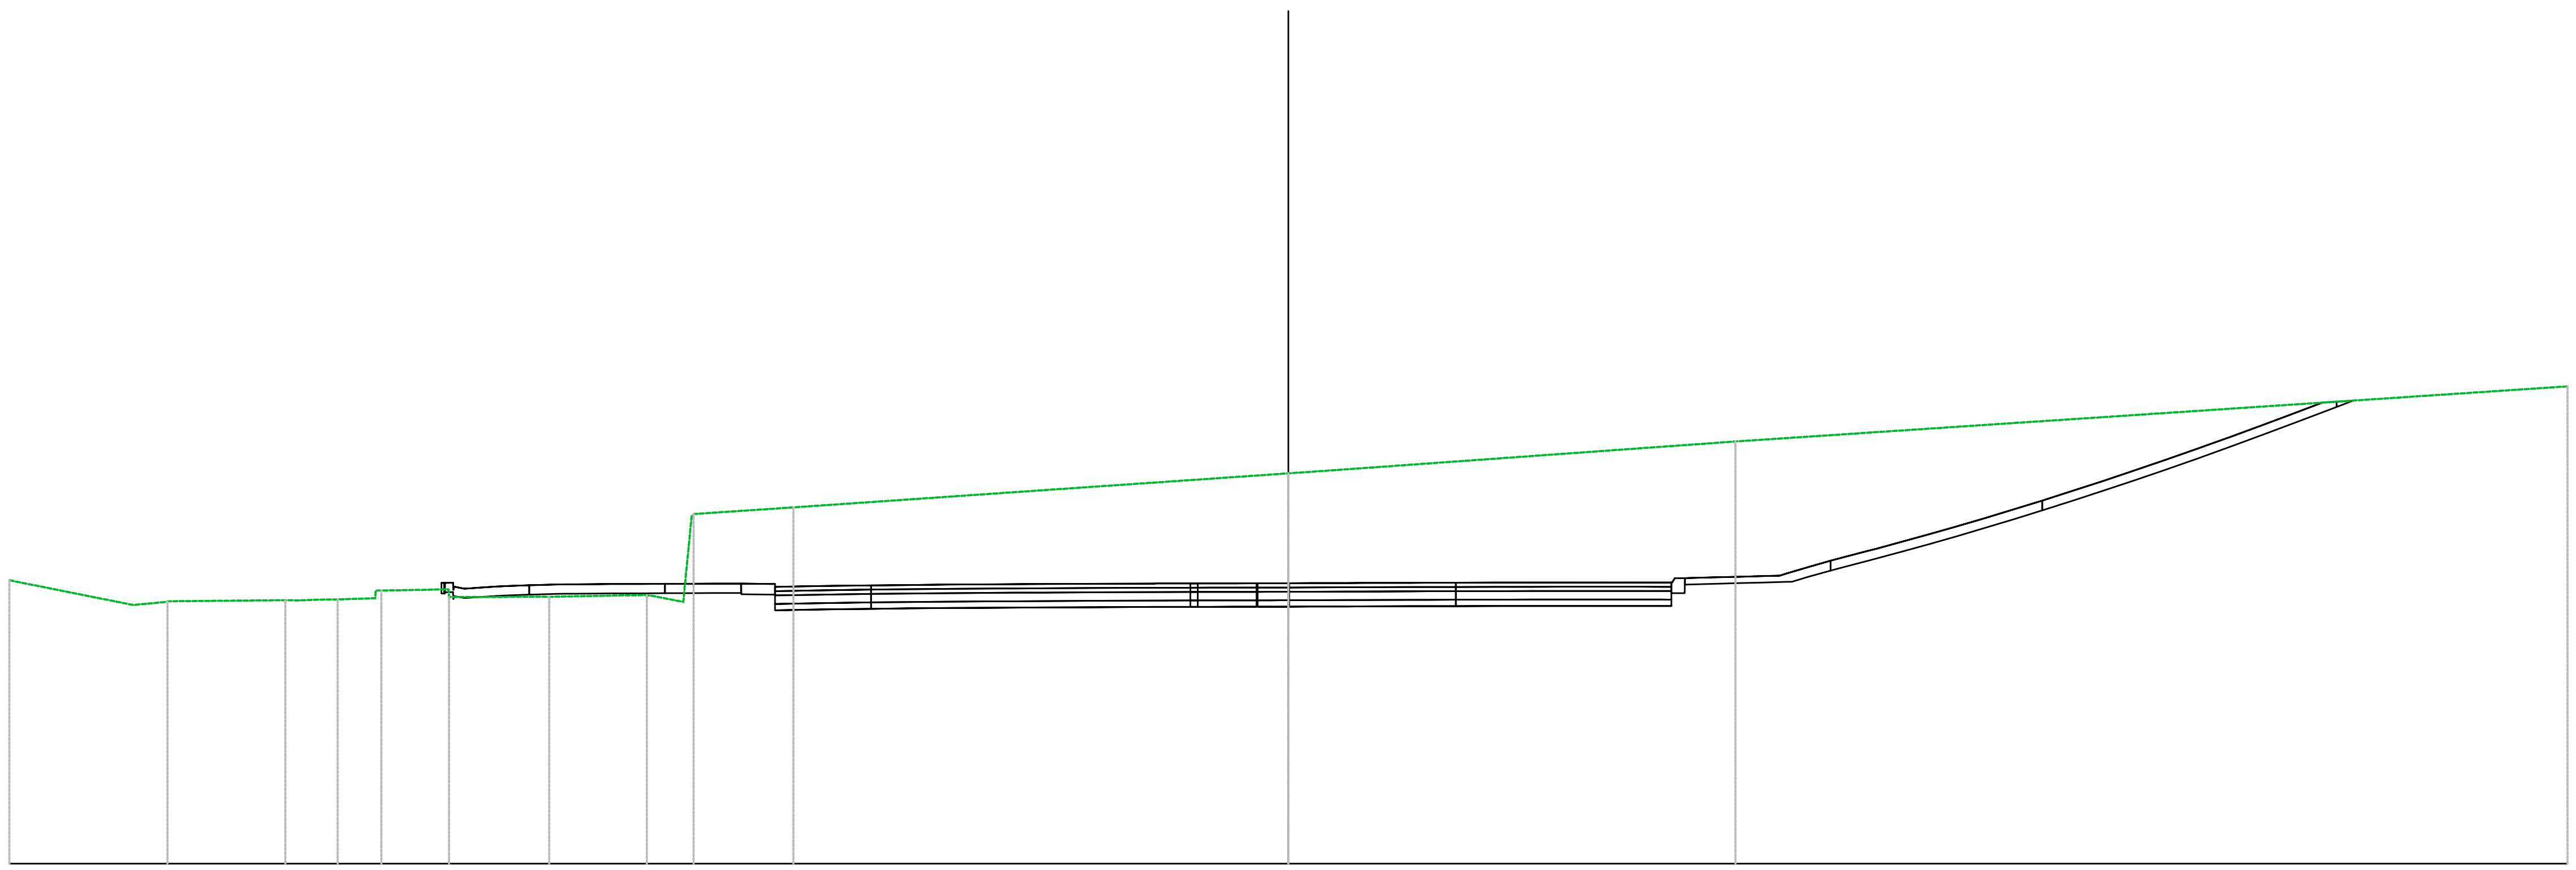

PROGRESSIVE TERRENO	-30.00, -27.09, -26.29, -23.53, -22.94, -22.30, -21.27, -20.40, -19.69, -17.34, -15.63, -14.91, -13.95, -11.61, 0.00, 0.91, 10.49, 30.00
PARZIALI TERRENO	2.91, 0.72, 2.76, 0.88, 0.87, 0.57, 2.35, 1.71, 0.72, 0.68, 0.08, 2.34, 11.61, 0.91, 9.57, 19.51
QUOTE TERRENO	6.65, 6.07, 6.15, 6.18, 6.18, 6.20, 6.41, 6.42, 6.25, 6.26, 6.29, 6.28, 8.20, 8.36, 9.16, 9.22, 9.90, 11.20
PROGRESSIVE PROGETTO	-19.86, -19.01, -18.13, -17.19, -16.22, -15.18, -14.04, -12.79, -11.67, -10.78, -9.79, -8.66, -7.76, -6.84, -5.57, -4.28, -3.15, -2.30, -1.26, 0.00, 1.06, 2.31, 3.29, 4.27, 5.46, 6.56, 7.44, 8.30, 9.25, 10.32, 11.52, 12.69, 13.58, 14.87, 16.09, 17.00, 18.01, 19.09, 20.05, 21.32, 22.23, 23.74, 24.25
PARZIALI PROGETTO	0.49, 0.52, 0.56, 0.60, 0.60, 0.48, 0.56, 0.46, 0.51, 0.62, 0.63, 0.50, 0.61, 0.47, 0.51, 0.52, 0.56, 0.51, 0.51, 0.58, 0.50, 0.47, 0.47, 0.45, 0.46, 0.51, 0.56, 0.68, 0.75, 0.48
QUOTE PROGETTO	6.58, 6.47, 6.51, 6.55, 6.56, 6.56, 6.57, 6.57, 6.50, 6.51, 6.53, 6.54, 6.55, 6.55, 6.56, 6.57, 6.57, 6.57, 6.57, 6.58, 6.58, 6.59, 6.59, 6.59, 6.59, 6.59, 6.60, 6.60, 6.69, 6.72, 6.76, 7.10, 7.33, 7.68, 8.03, 8.31, 8.62, 8.97, 9.29, 9.73, 10.06, 10.62, 10.81
QUOTE SOTTOFONDO	6.33, 6.25, 6.29, 6.33, 6.34, 6.34, 6.35, 6.30, 6.27, 6.20, 6.15, 6.10, 6.08, 6.00, 6.04, 6.03, 6.02, 6.02, 6.02, 6.03, 6.03, 6.04, 6.04, 6.04, 6.04, 6.04, 6.05, 6.05, 6.34, 6.57, 6.60, 6.73, 7.00, 7.29, 7.63, 8.00, 8.29, 8.61, 8.98, 9.32, 9.65, 10.08, 10.42, 10.86

Materiali — Progr.0+140.00	
Materiale	**Area (m²)**
Base	7.78
Binder	3.89
Fondazione	6.93
Rilevato	0.00
Scavo	121.32
Terreno vegetale	2.62
Usura	3.89

VIA T. LITTARDI
Sez. LITT_08
Progr.: 0+140.00
Scala : 1:200
Q.Rif. : 0.00

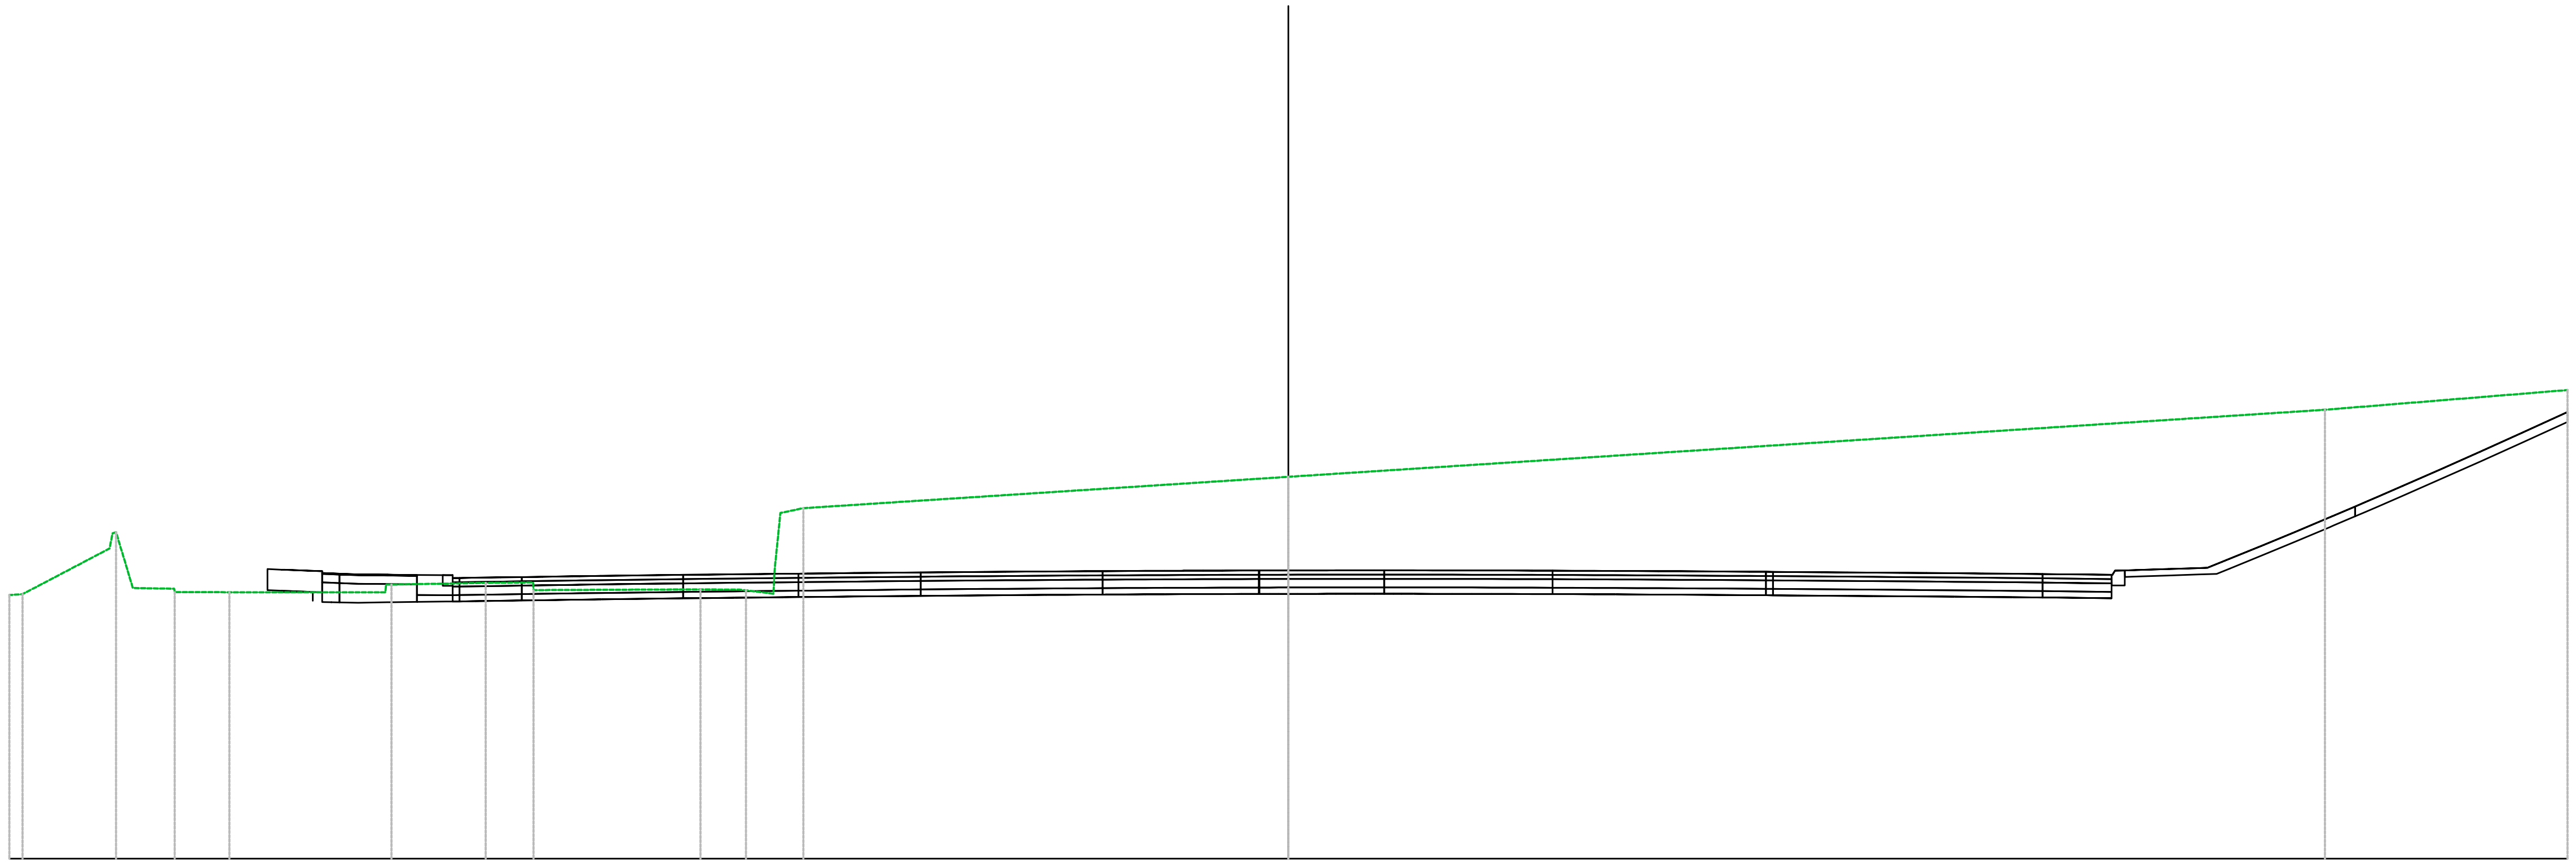


PROGRESSIVE TERRENO	-30.00 -29.69 -27.50 -26.65 -26.12 -24.84 -21.04 -18.83 -17.70 -13.79 -12.72 -11.92 -11.37 0.00 24.31 30.00
PARZIALI TERRENO	2.04 0.39 0.52 1.28 3.66 2.21 0.97 3.91 0.92 0.65 0.03 0.04 0.54 11.37 24.31 5.69
QUOTE TERRENO	6.18 6.20 7.66 6.34 6.25 6.25 6.43 6.47 6.30 6.32 6.29 8.11 8.22 8.96 10.53 10.99
PROGRESSIVE PROGETTO	-23.61 -23.01 -22.16 -21.00 -20.06 -19.05 -18.18 -17.15 -16.10 -15.19 -14.09 -12.95 -11.83 -10.71 -9.58 -8.47 -7.58 -6.64 -5.68 -4.74 -3.82 -2.90 -2.00 -0.95 0.89 1.82 2.74 3.63 4.66 5.69 6.68 7.56 8.64 9.73 10.79 11.89 13.07 14.19 15.04 16.07 16.98 18.01 19.29 20.37 21.23 22.73 23.61 24.49 25.44 26.52 27.96 28.94 30.00
PARZIALI PROGETTO	0.00 0.44 0.44 0.49 0.53 0.51 0.48 0.44 0.41 0.42 0.48 0.52 0.52 0.48 0.46 0.41 0.43 0.40 0.48 0.41 0.59 0.48 0.65 0.61 0.56 0.40 0.50 0.60 0.71 0.82
QUOTE PROGETTO	6.25 6.75 6.68 6.66 6.62 6.59 6.60 6.62 6.63 6.64 6.66 6.67 6.68 6.69 6.70 6.71 6.72 6.73 6.74 6.74 6.75 6.75 6.75 6.76 6.76 6.76 6.76 6.76 6.76 6.76 6.76 6.75 6.75 6.74 6.74 6.73 6.72 6.71 6.70 6.70 6.69 6.68 6.67 6.66 6.78 6.81 7.30 7.66 8.03 8.44 8.91 9.55 9.99 10.45
QUOTE SOTTOFONDO	6.24 6.01 6.01 6.03 6.04 6.05 6.07 6.08 6.09 6.11 6.12 6.13 6.20 6.28 6.16 6.40 6.18 6.19 6.19 6.20 6.20 6.20 6.62 6.54 6.63 6.62 6.21 6.58 6.55 6.51 6.20 6.42 6.36 6.19 6.21 6.17 6.16 6.15 6.15 6.14 6.13 6.12 6.11 6.64 6.68 7.07 7.43 7.80 8.21 8.69 9.32 9.76 10.22

VIA TOMMASO LITTARDI NORD
(NUOVO ACCESSO POLIZIA)

Materiali – Progr.0+000.00	
Materiale	**Area (m^2)**
Base	0.97
Binder	0.39
Fondazione	1.36
Rilevato	0.00
Scavo	3.43
Scotico	0.00
Terreno vegetale	0.00
Usura	0.19


ACCESSO POLIZIA
Sez. POLI_01
Progr.: 0+000.00
Scala : 1:200
Q.Rif. : 0.00

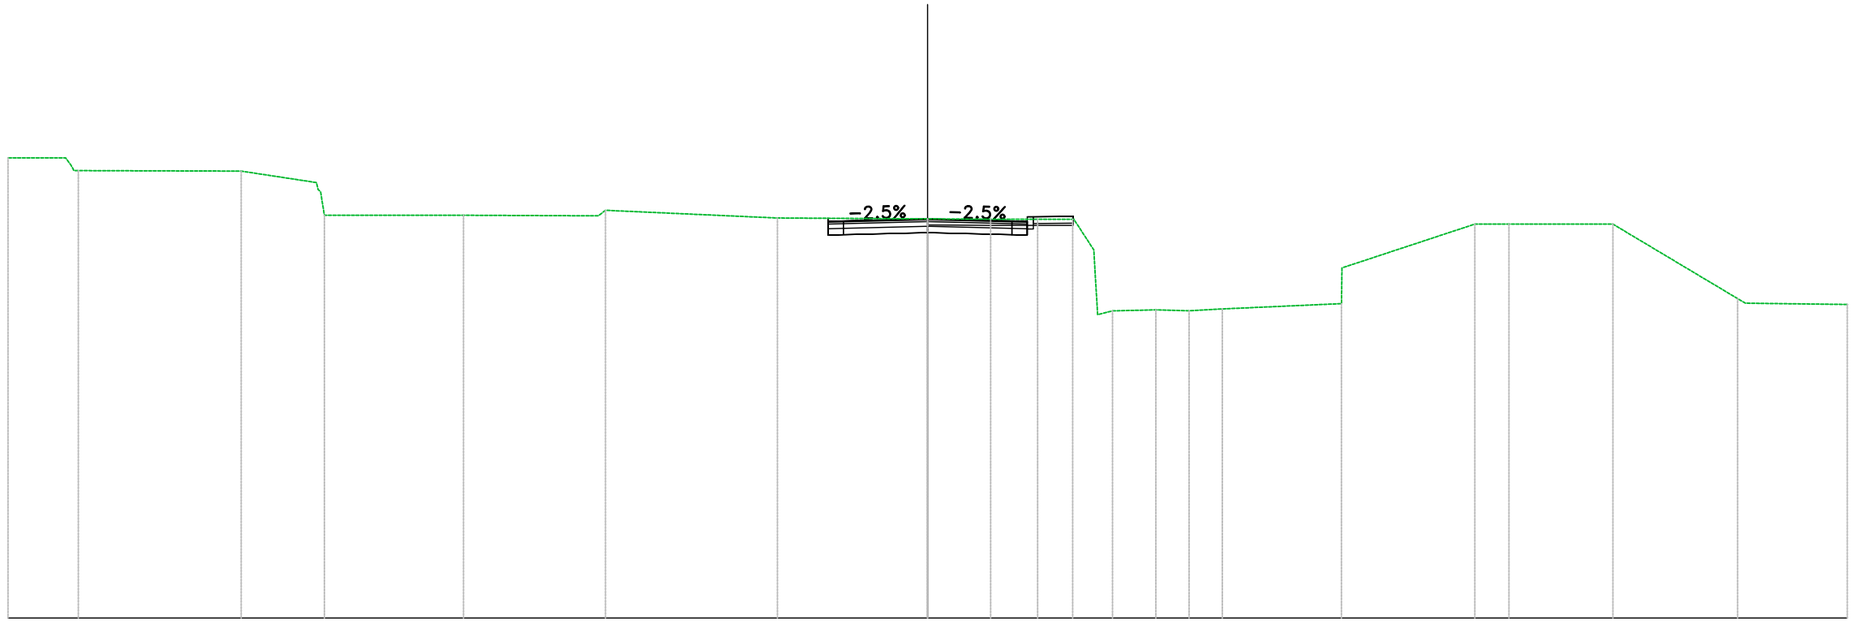

PROGRESSIVE TERRENO	-30.00	-27.71	-22.39	-19.68	-15.14	-10.51	-4.90	0.00	2.06	2.76	3.59	4.73	5.42	6.03	7.44	8.53	9.61	13.50	17.85	18.96	22.35	26.43	30.00
PARZIALI TERRENO	1.88	5.32	2.45	0.12	4.54	4.40	5.61	4.90	2.06	0.70	0.83	1.14	0.64	0.49	1.41	1.08	1.08	3.89	0.01	4.33	1.11	3.39	4.07	3.17
QUOTE TERRENO	15.00	14.59	14.57	13.13	13.13	13.29	13.04	13.01	13.00	13.00	13.00	13.00	12.00	10.01	10.04	10.02	10.07	10.25	12.84	12.84	12.84	10.41	10.22
PROGRESSIVE PROGETTO									-3.25	-2.75	2.75	3.25	4.75										
PARZIALI PROGETTO									0.50	2.75	2.75	0.50	1.30										
QUOTE PROGETTO									13.03	12.94	13.01	12.94	13.09										
QUOTE SOTTOFONDO									12.48	12.49	12.56	12.48	12.87										


Materiali – Progr.0+020.00	
Materiale	**Area (m^2)**
Base	1.02
Binder	0.41
Fondazione	1.43
Rilevato	0.24
Scavo	2.32
Scotico	1.75
Terreno vegetale	0.00
Usura	0.20

ACCESSO POLIZIA
Sez. POLI_02
Progr.: 0+020.00
Scala : 1:200
Q.Rif. : 5.00

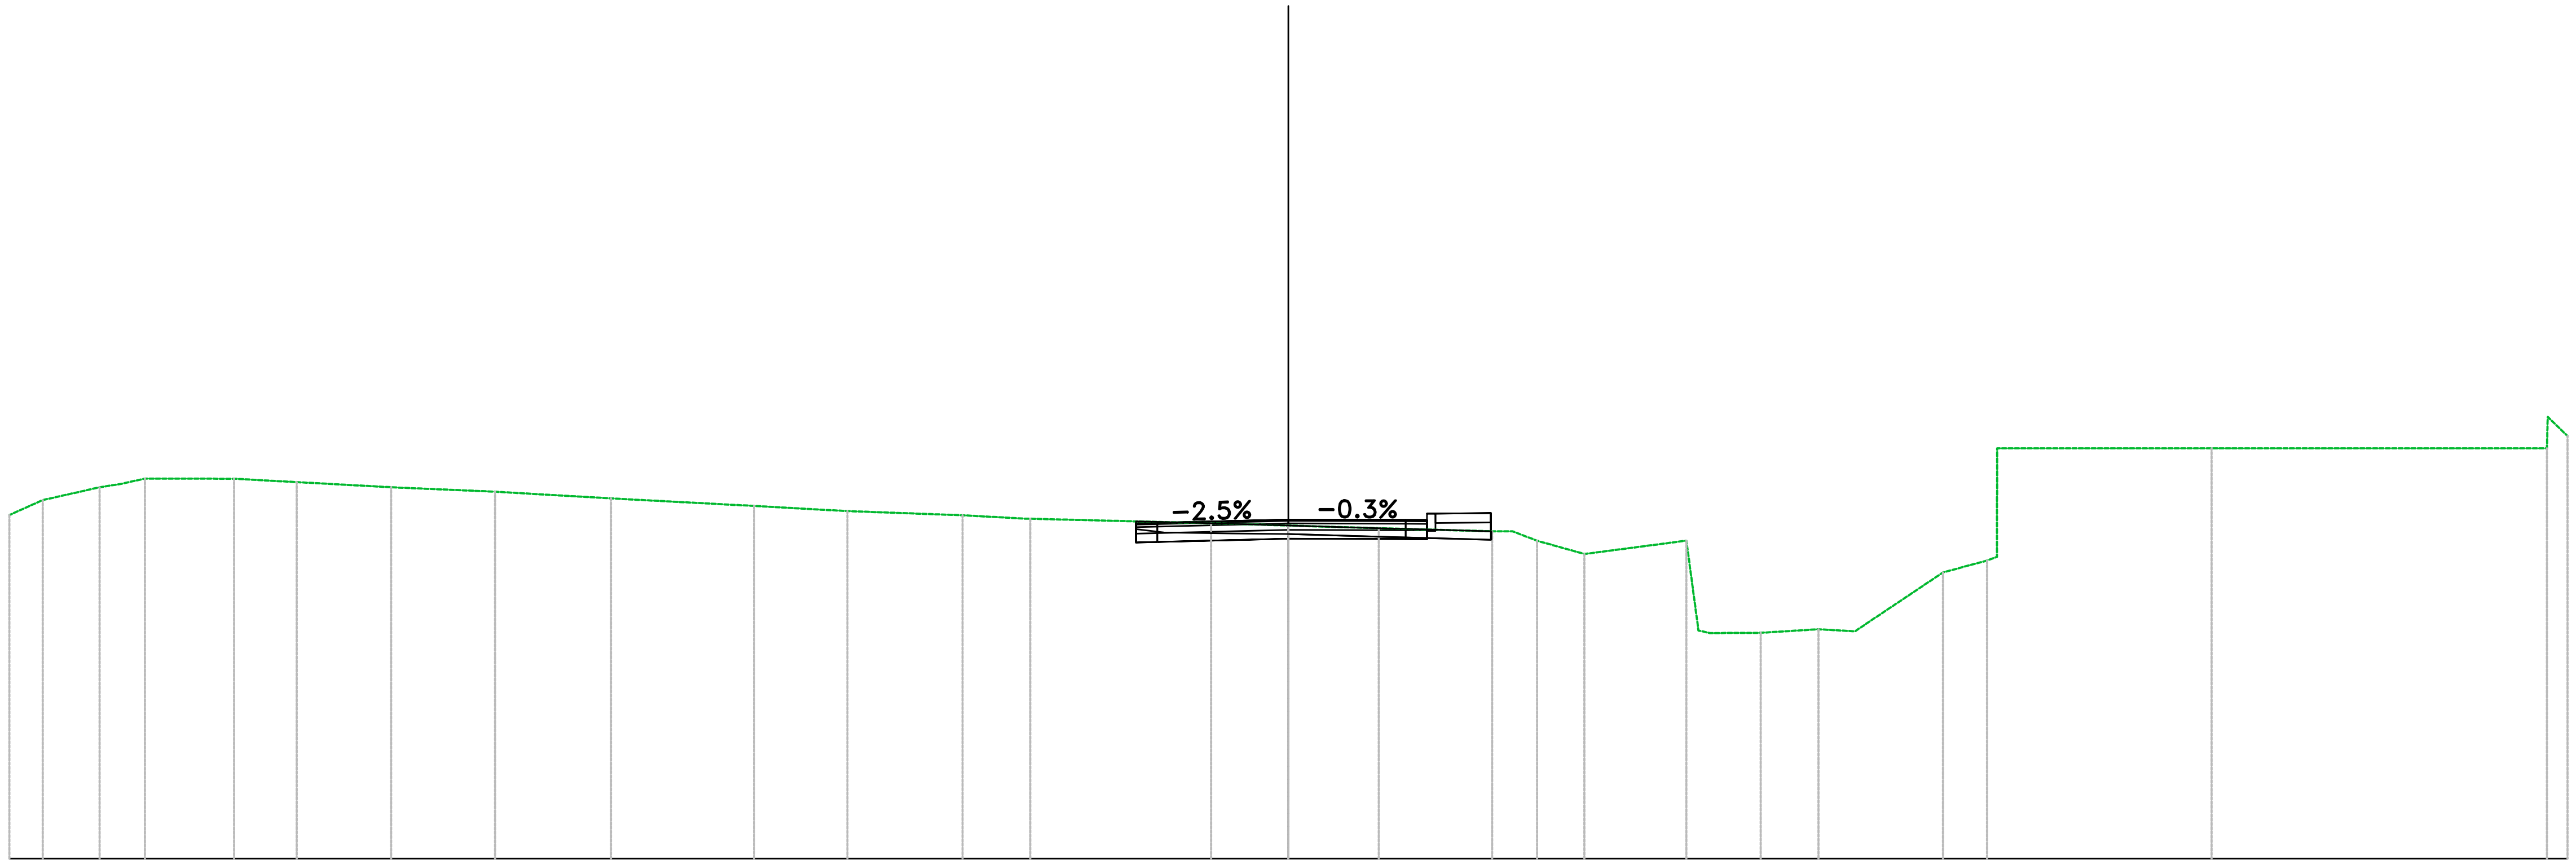

PROGRESSIVE TERRENO	-30.00, -29.22, -27.88, -27.37, -26.82, -24.73, -23.26, -21.05, -18.61, -15.89, -12.53, -10.34, -7.64, -6.66, -6.05, -1.81, 0.00, 2.12, 4.78, 5.83, 6.94, 9.33, 9.88, 11.08, 12.43, 13.29, 15.35, 16.39, 21.65, 29.52, 30.00
PARZIALI TERRENO	0.78, 1.34, 0.51, 0.56, 2.09, 1.47, 2.21, 2.44, 2.72, 3.36, 2.19, 2.70, 0.99, 4.24, 1.81, 2.12, 2.66, 0.57, 1.11, 2.39, 0.10, 0.09, 1.20, 1.36, 0.85, 2.06, 1.04, 0.01, 5.03, 7.86, 0.46
QUOTE TERRENO	13.06, 13.41, 13.71, 13.79, 13.91, 13.91, 13.83, 13.71, 13.61, 13.45, 13.27, 13.15, 13.05, 13.00, 12.97, 12.87, 12.81, 12.75, 12.68, 12.46, 12.14, 12.46, 10.29, 10.30, 10.38, 10.33, 11.71, 11.99, 14.62, 14.62, 14.91
PROGRESSIVE PROGETTO	-3.57, -3.07, 2.75, 3.25, 4.75, 4.76
PARZIALI PROGETTO	0.50, 3.07, 2.75, 0.50, 1.30
QUOTE PROGETTO	12.96, 12.88, 12.95, 12.94, 12.94, 13.10
QUOTE SOTTOFONDO	12.41, 12.43, 12.50, 12.49, 12.49, 12.88, 12.89

Materiali — Progr.0+040.00	
Materiale	**Area (m^2)**
Base	1.09
Binder	0.43
Fondazione	1.52
Rilevato	14.06
Scavo	0.00
Scotico	3.23
Terreno vegetale	2.38
Usura	0.22

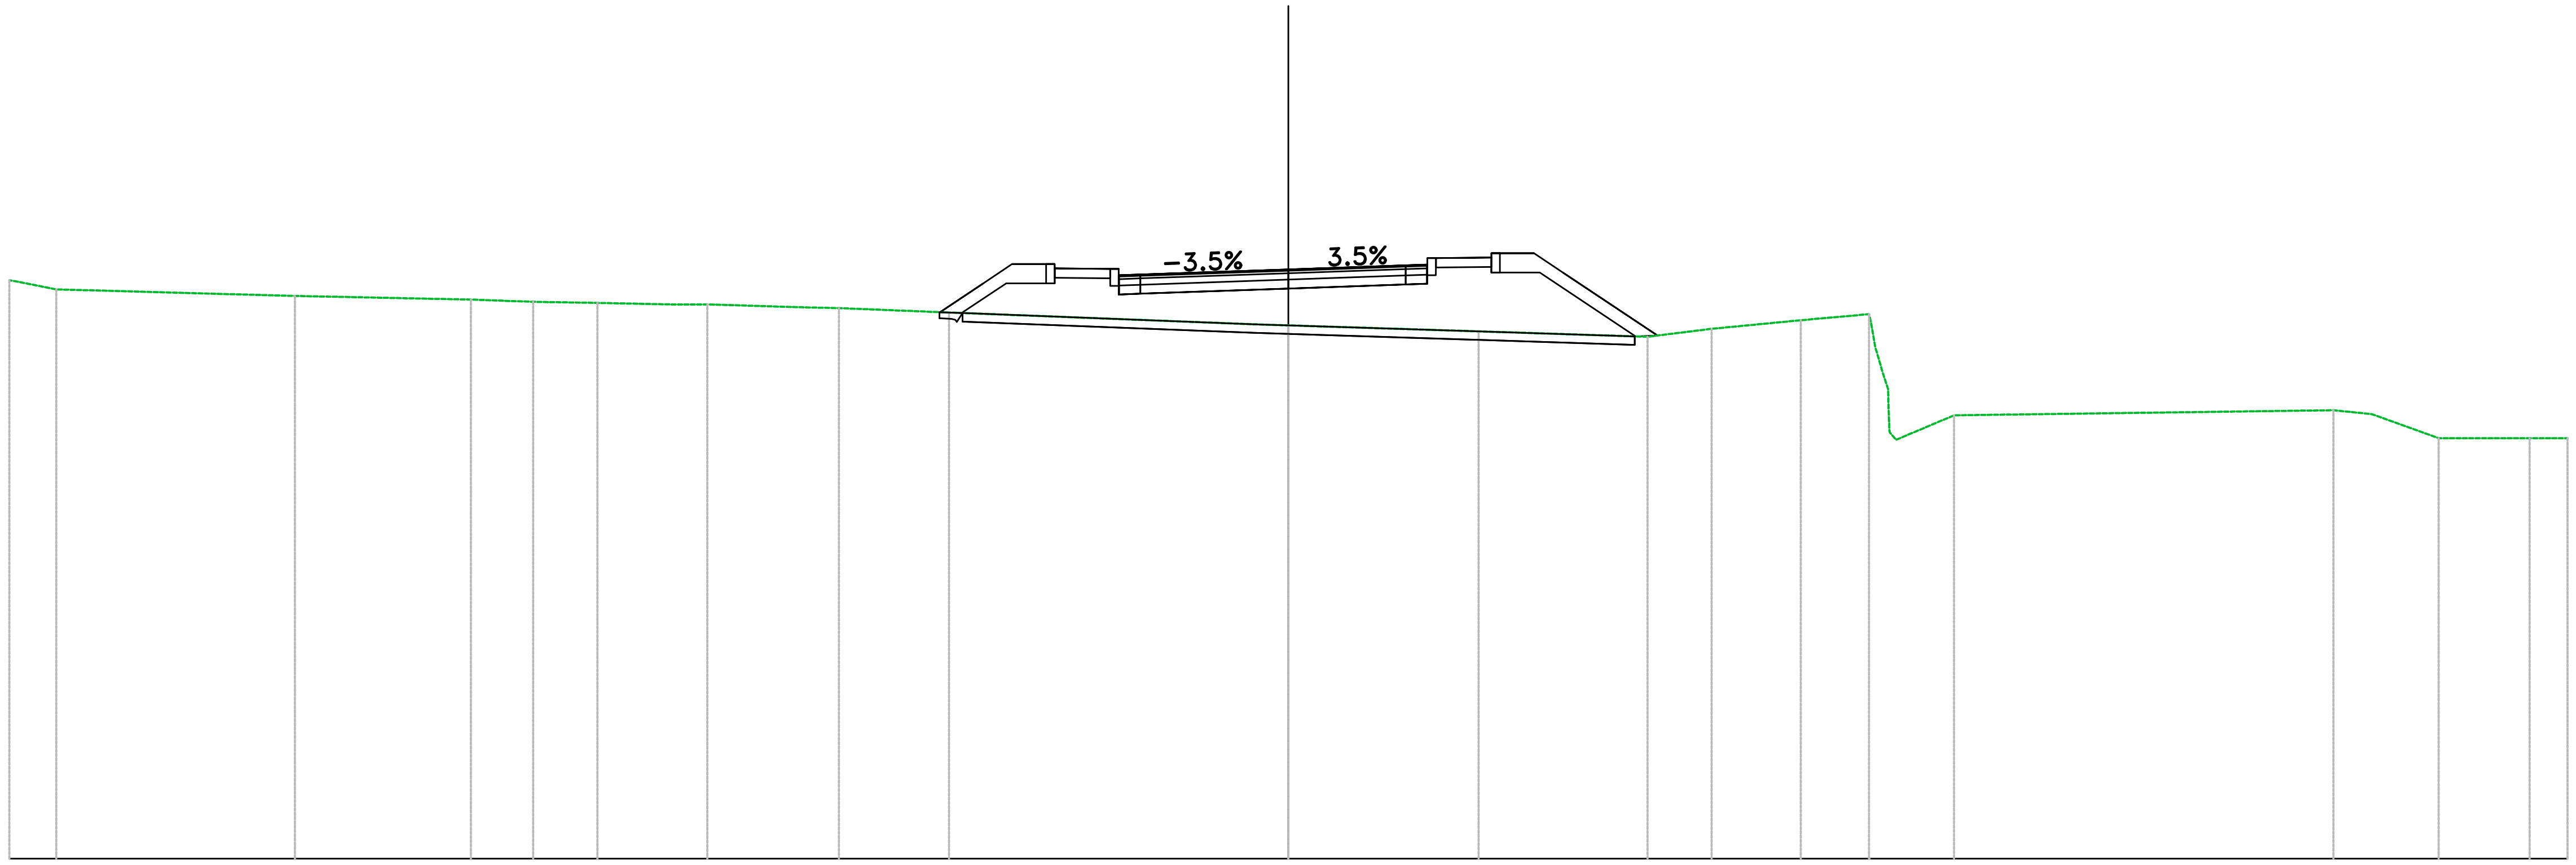


ACCESSO POLIZIA
Sez. POLI_03
Progr.: 0+040.00
Scala : 1:200
Q.Rif. : 0.00

PROGRESSIVE TERRENO	-30.00/-29.89, -28.90, -23.30, -19.17, -17.71, -17.05, -16.21, -14.48, -13.63, -11.42, -10.54, -7.96, -0.80, 0.00, 4.46, 8.42, 9.93, 12.02, 13.62, 14.25, 15.61, 24.51, 25.41, 26.98, 29.11, 30.00
PARZIALI TERRENO	1.00, 5.60, 4.13, 1.46, 0.66, 0.85, 1.72, 0.85, 2.21, 0.88, 2.58, 7.16, 0.80, 4.46, 3.96, 1.51, 2.09, 1.60, 0.18/0.02, 1.36, 8.90, 0.90, 1.57, 1.73, 0.89
QUOTE TERRENO	13.56/13.55, 13.35, 13.20, 13.11, 13.06, 13.05, 13.04, 13.00, 13.00, 12.93, 12.91, 12.81, 12.53, 12.51, 12.37, 12.24, 12.43, 12.63, 12.77, 9.82, 10.40, 10.52, 10.43, 9.86, 9.86, 9.86
PROGRESSIVE PROGETTO	-8.18/-8.17, -7.16, -6.48, -5.48, -3.97, -3.47, 2.75, 3.25, 4.76, 5.76, 6.44, 8.65
PARZIALI PROGETTO	1.02, 0.68, 1.00, 1.30, 0.50, 3.47, 2.75, 0.50, 1.30, 0.80, 0.68, 2.22
QUOTE PROGETTO	12.82, 13.50, 13.95, 13.85, 13.68, 13.70, 13.82, 13.92, 13.94, 14.10, 14.20, 13.75, 12.27
QUOTE SOTTOFONDO	12.82, 12.80, 13.50, 13.63, 13.23, 13.25, 13.37, 13.47, 13.49, 13.88, 13.75, 12.25, 12.27

Materiali – Progr.0+060.00	
Materiale	**Area (m^2)**
Base	1.04
Binder	0.42
Fondazione	1.46
Rilevato	38.44
Scavo	0.00
Scotico	4.22
Terreno vegetale	4.12
Usura	0.21


ACCESSO POLIZIA
Sez. POLI_04
Progr.: 0+060.00
Scala : 1:200
Q.Rif. : 5.00

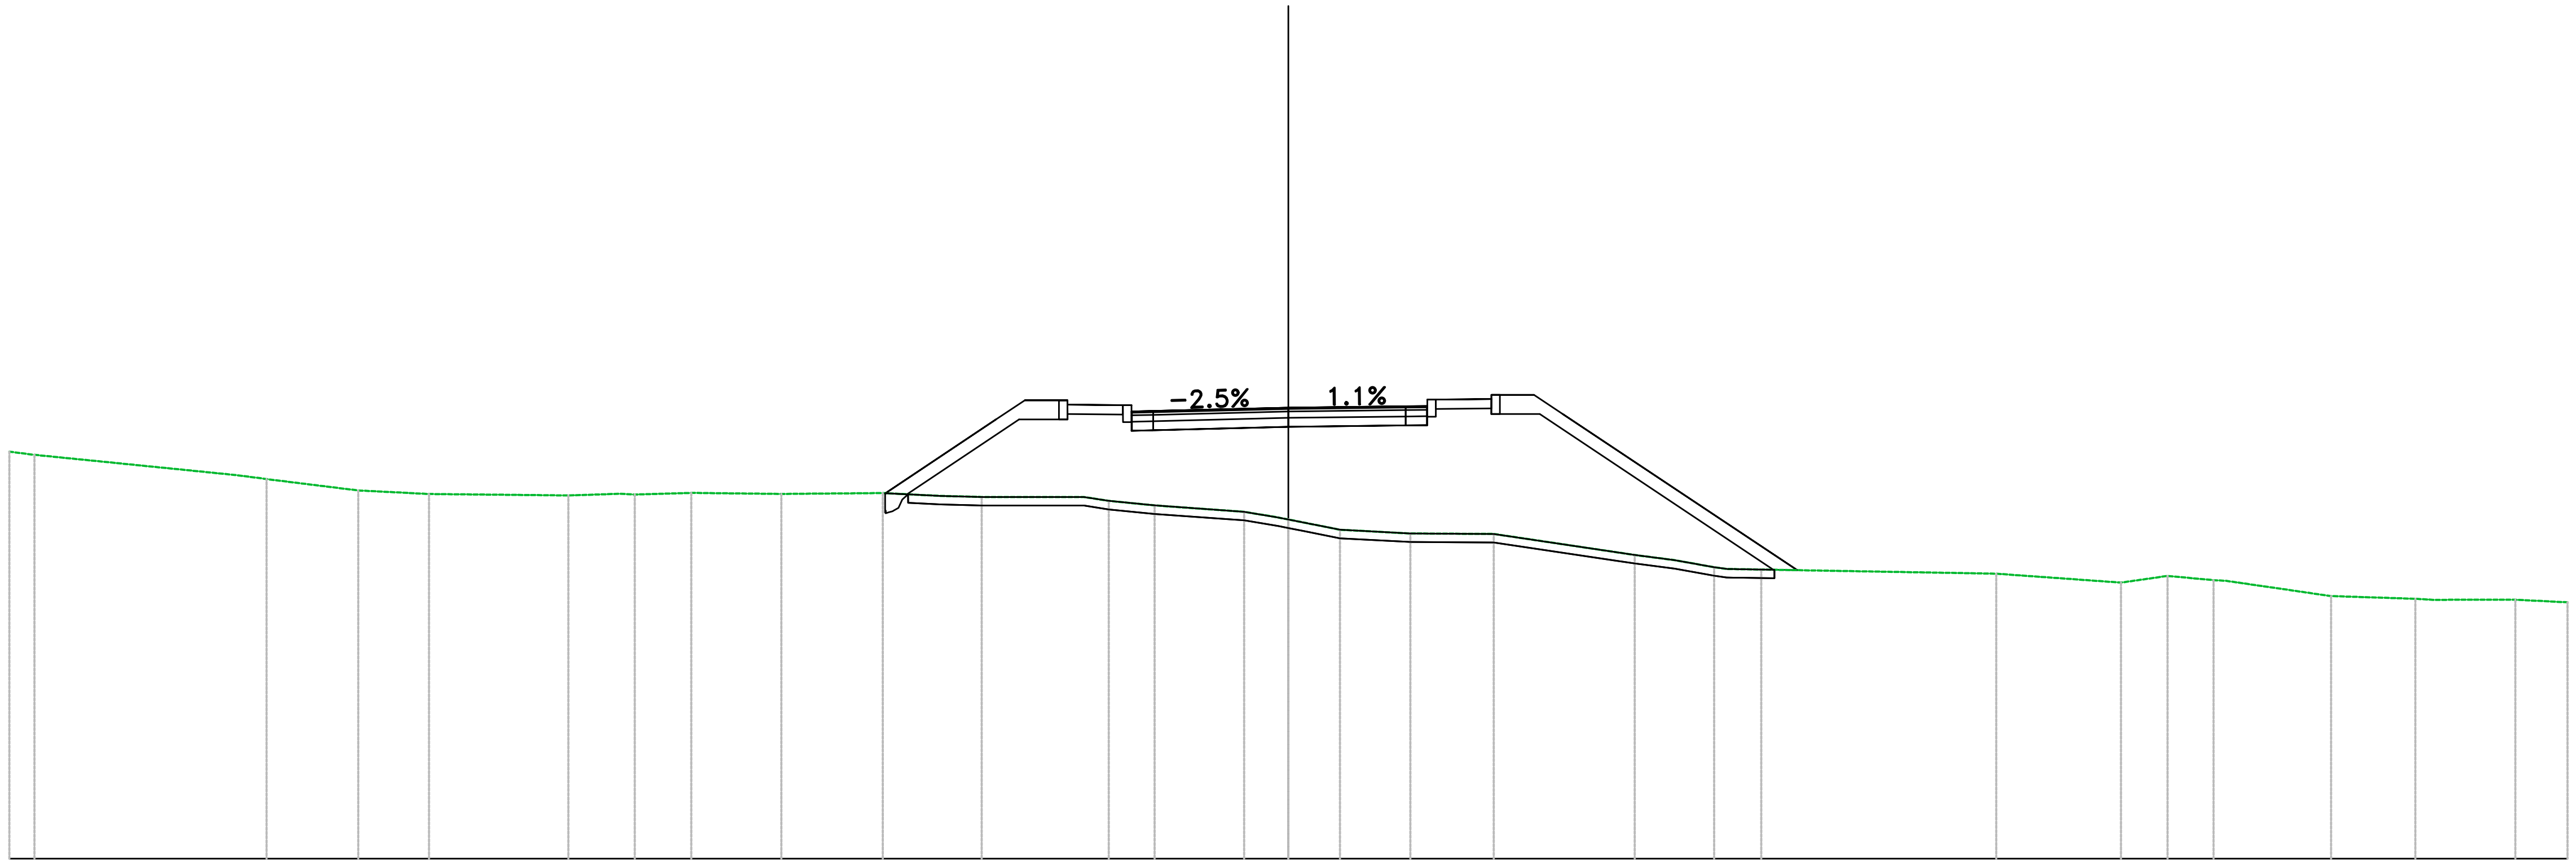

PROGRESSIVE TERRENO	−30.00, −29.41, −24.71, −23.96, −21.81, −20.16, −16.89, −15.33, −14.00, −11.89, −9.51, −8.16, −7.19, −4.80, −4.21, −3.14, −1.04, 0.00, 1.21, 2.86, 4.82, 8.12, 9.06, 9.99, 10.54, 11.09, 16.60, 19.53, 20.62, 21.70, 24.45, 26.43, 28.78, 29.43, 30.00
PARZIALI TERRENO	0.59, 4.70, 0.64, 2.15, 1.66, 3.27, 1.20, 1.33, 2.11, 2.38, 1.36, 0.96, 2.40, 0.58, 1.08, 2.10, 0.81, 0.86, 1.65, 1.95, 3.31, 0.94, 0.92, 5.51, 2.92, 1.09, 1.08, 2.46, 1.98, 1.93, 0.65, 0.57
QUOTE TERRENO	14.55, 14.47, 14.00, 13.90, 13.64, 13.55, 13.52, 13.54, 13.58, 13.55, 13.57, 13.51, 13.48, 13.48, 13.39, 13.28, 13.14, 12.95, 12.71, 12.63, 12.62, 12.12, 12.00, 11.83, 11.79, 11.78, 11.68, 11.47, 11.63, 11.53, 11.16, 11.09, 11.07, 11.04, 11.01
PROGRESSIVE PROGETTO	−9.46, −6.86, −6.18, −5.18, −3.67, −3.17, 0.00, 2.75, 3.25, 4.76, 5.76, 6.44, 11.94
PARZIALI PROGETTO	2.59, 0.67, 1.00, 1.30, 0.50, 3.17, 2.75, 0.50, 1.30, 0.80, 0.67, 5.50
QUOTE PROGETTO	13.57, 15.30, 15.75, 15.65, 15.49, 15.50, 15.58, 15.61, 15.62, 15.78, 15.88, 15.43, 11.77
QUOTE SOTTOFONDO	13.57, 13.55, 15.30, 15.43, 15.04, 15.05, 15.13, 15.16, 15.17, 15.56, 15.43, 11.78, 11.77

Materiali – Progr.0+080.00	
Materiale	**Area (m^2)**
Base	1.01
Binder	0.40
Fondazione	1.41
Rilevato	38.39
Scavo	0.00
Scotico	4.24
Terreno vegetale	4.02
Usura	0.20


ACCESSO POLIZIA
Sez. POLI_05
Progr.: 0+080.00
Scala : 1:200
Q.Rif. : 5.00

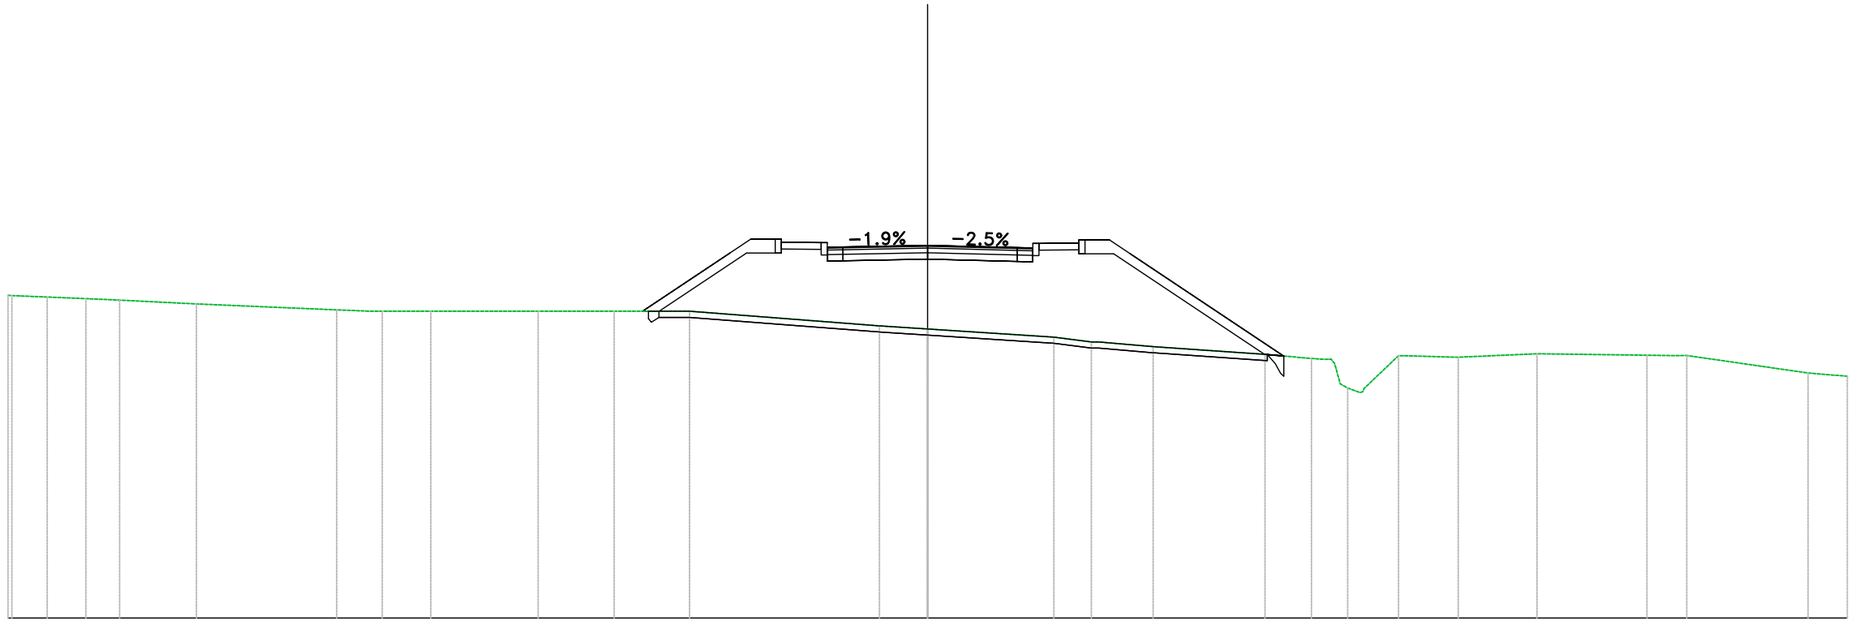

PROGRESSIVE TERRENO	-30.00	-28.72	-27.46	-26.36	-23.85	-19.27	-17.79	-16.21	-12.71	-10.22	-7.76	-1.57	0.00	4.12	5.34	7.36	11.00	12.52	13.16	13.70	14.24	15.36	17.31	19.88	23.47	24.27	28.72	30.00
PARZIALI TERRENO		1.15	1.26	1.10	2.51	4.58	1.10	1.58	3.50	2.48	2.12	6.19	1.57	4.12	1.22	1.77	3.65	1.52	0.19	1.13	1.94	2.57	3.59	0.80	3.96	1.28		
QUOTE TERRENO	15.52	15.54	15.46	15.41	15.36	15.24	15.05	15.00	15.00	15.00	15.00	15.00	14.52	14.42	14.16	14.00	13.85	13.59	13.46	13.44	13.50	13.55	13.50	13.61	13.57	13.55	12.99	12.88
PROGRESSIVE PROGETTO						-9.30	-6.45	-5.77	-4.77	-3.26	-2.76				2.92	3.42	4.93	5.94	6.61					11.62				
PARZIALI PROGETTO						2.85	0.67	1.00	1.30	0.50	2.76			2.92	0.50	1.30	0.80	0.67	5.00									
QUOTE PROGETTO						15.00	16.90	17.35	17.25	17.08	17.10	17.15			17.07	17.06	17.22	17.32	16.87					13.53				
QUOTE SOTTOFONDO						15.00	16.90	17.03	16.84	16.85	16.70				16.62	16.61	17.00	16.87						13.60				

Materiali – Progr.0+100.00	
Materiale	**Area (m^2)**
Base	1.05
Binder	0.42
Fondazione	1.46
Rilevato	46.52
Scavo	0.00
Scotico	3.92
Terreno vegetale	3.80
Usura	0.21


ACCESSO POLIZIA
Sez. POLI_06
Progr.: 0+100.00
Scala : 1:200
Q.Rif. : 5.00

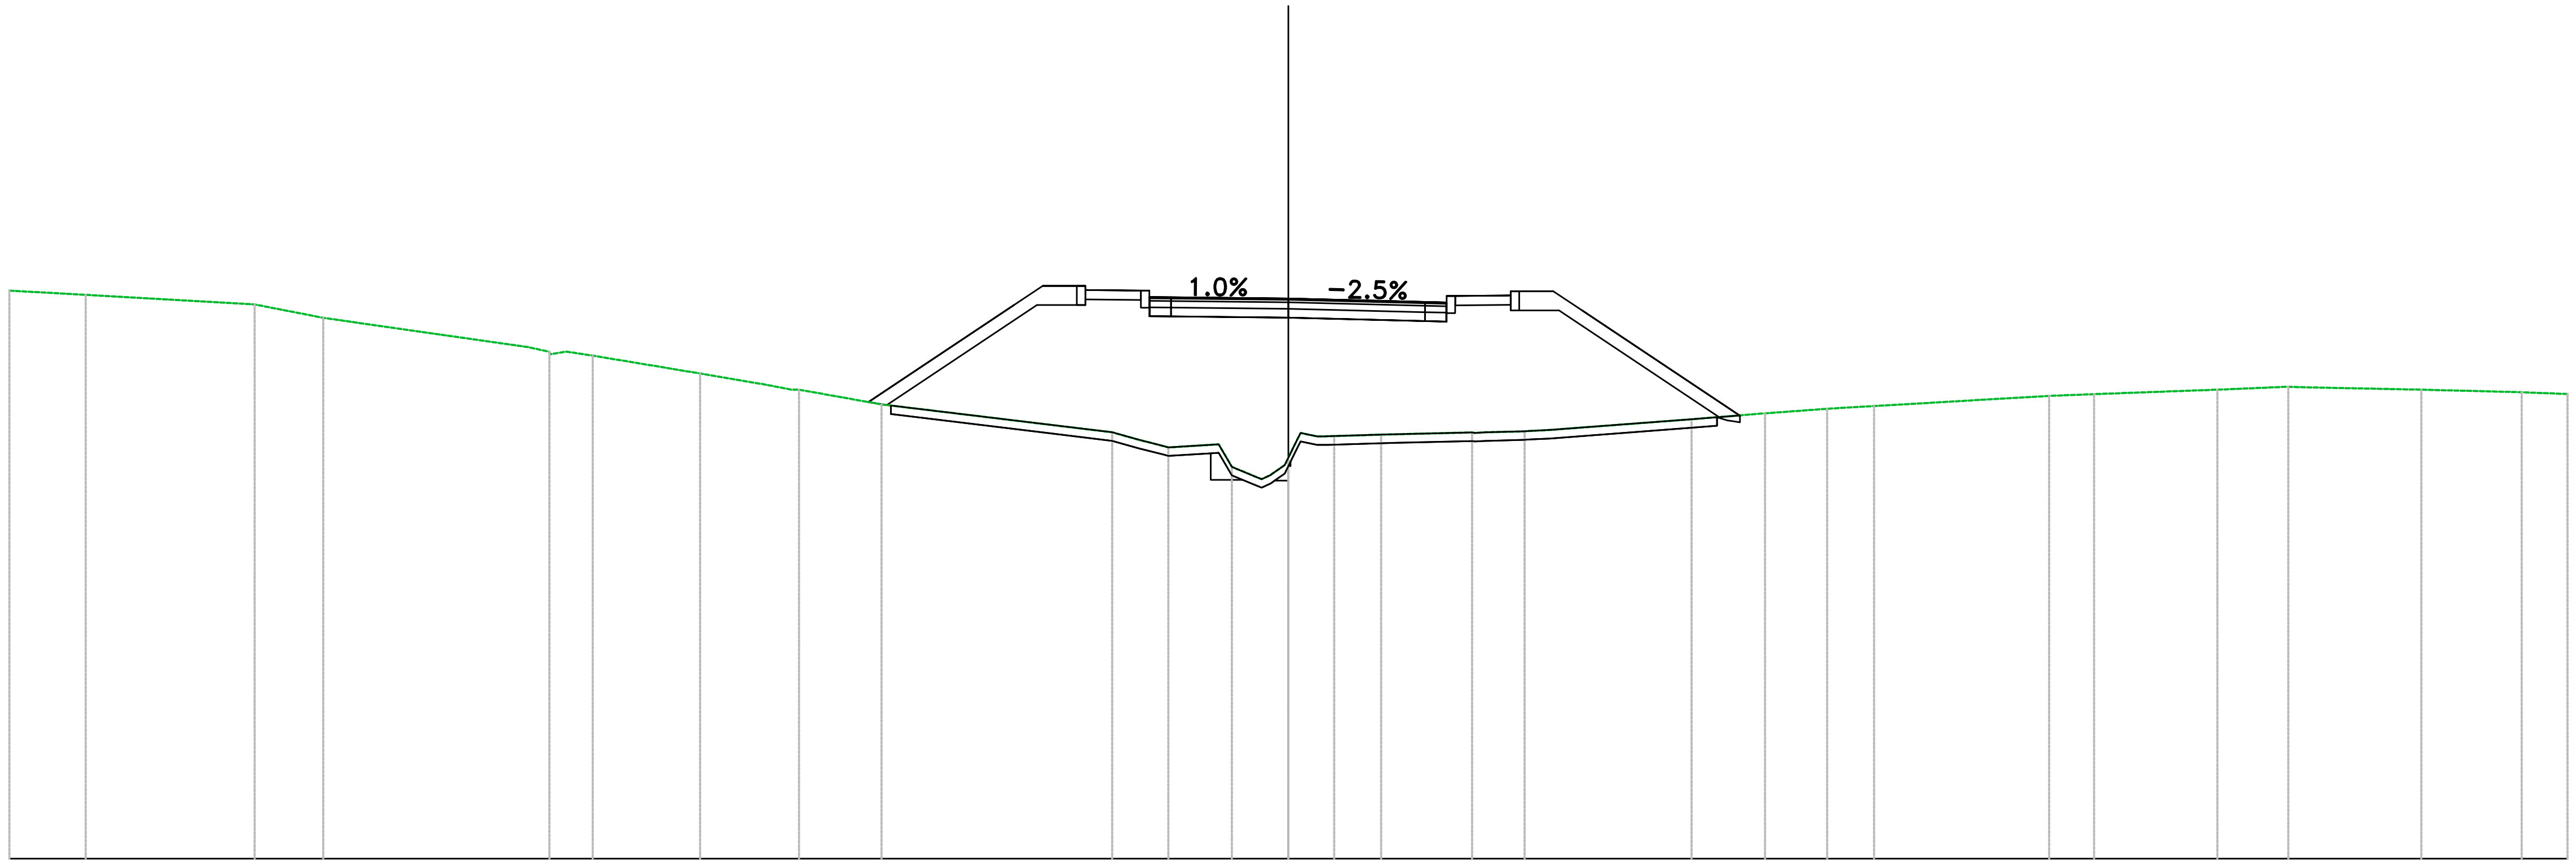

PROGRESSIVE TERRENO	-30.00, -28.21, -24.25, -22.64, -17.84, -16.93, -16.31, -13.80, -12.35, -11.48, -9.54, -4.13, -3.52, -2.81, -1.32, -0.63, 0.00, 0.67, 2.17, 4.31, 5.54, 6.14, 9.46, 11.18, 12.63, 13.55, 17.84, 18.90, 21.79, 23.45, 26.57, 28.93, 30.00
PARZIALI TERRENO	1.79, 3.96, 1.61, 4.80, 0.51, 0.62, 2.52, 1.41, 0.70, 1.94, 5.41, 0.61, 0.61, 1.18, 0.31, 0.22, 1.10, 2.14, 0.88, 3.32, 1.73, 1.45, 0.91, 4.11, 1.05, 2.89, 1.66, 2.90, 2.35, 0.89
QUOTE TERRENO	18.32, 18.23, 18.00, 17.69, 17.00, 16.89, 16.80, 16.38, 16.14, 16.00, 15.65, 15.00, 14.83, 14.64, 14.19, 13.90, 14.41, 14.90, 14.95, 15.00, 15.02, 15.06, 15.31, 15.45, 15.55, 15.61, 15.85, 15.90, 16.00, 16.07, 16.00, 15.94, 15.90
PROGRESSIVE PROGETTO	-9.85, -6.44, -5.76, -4.76, -3.25, -2.75, 3.20, 3.70, 5.21, 6.21, 6.89, 10.58
PARZIALI PROGETTO	3.41, 0.68, 1.00, 1.30, 0.50, 2.75, 3.20, 0.50, 1.30, 0.80, 0.68, 3.69
QUOTE PROGETTO	15.71, 17.99, 18.44, 18.34, 18.17, 18.17, 18.14, 18.06, 18.05, 18.21, 18.31, 17.86, 15.40
QUOTE SOTTOFONDO	15.71, 15.64, 17.99, 18.12, 17.72, 17.72, 17.69, 17.61, 17.60, 17.99, 17.86, 15.36, 15.40

Materiali – Progr.0+120.00	
Materiale	**Area (m^2)**
Base	1.10
Binder	0.44
Fondazione	1.54
Rilevato	3.06
Scavo	0.04
Scotico	2.77
Terreno vegetale	1.59
Usura	0.22


ACCESSO POLIZIA
Sez. POLI_07
Progr.: 0+120.00
Scala : 1:200
Q.Rif. : 5.00

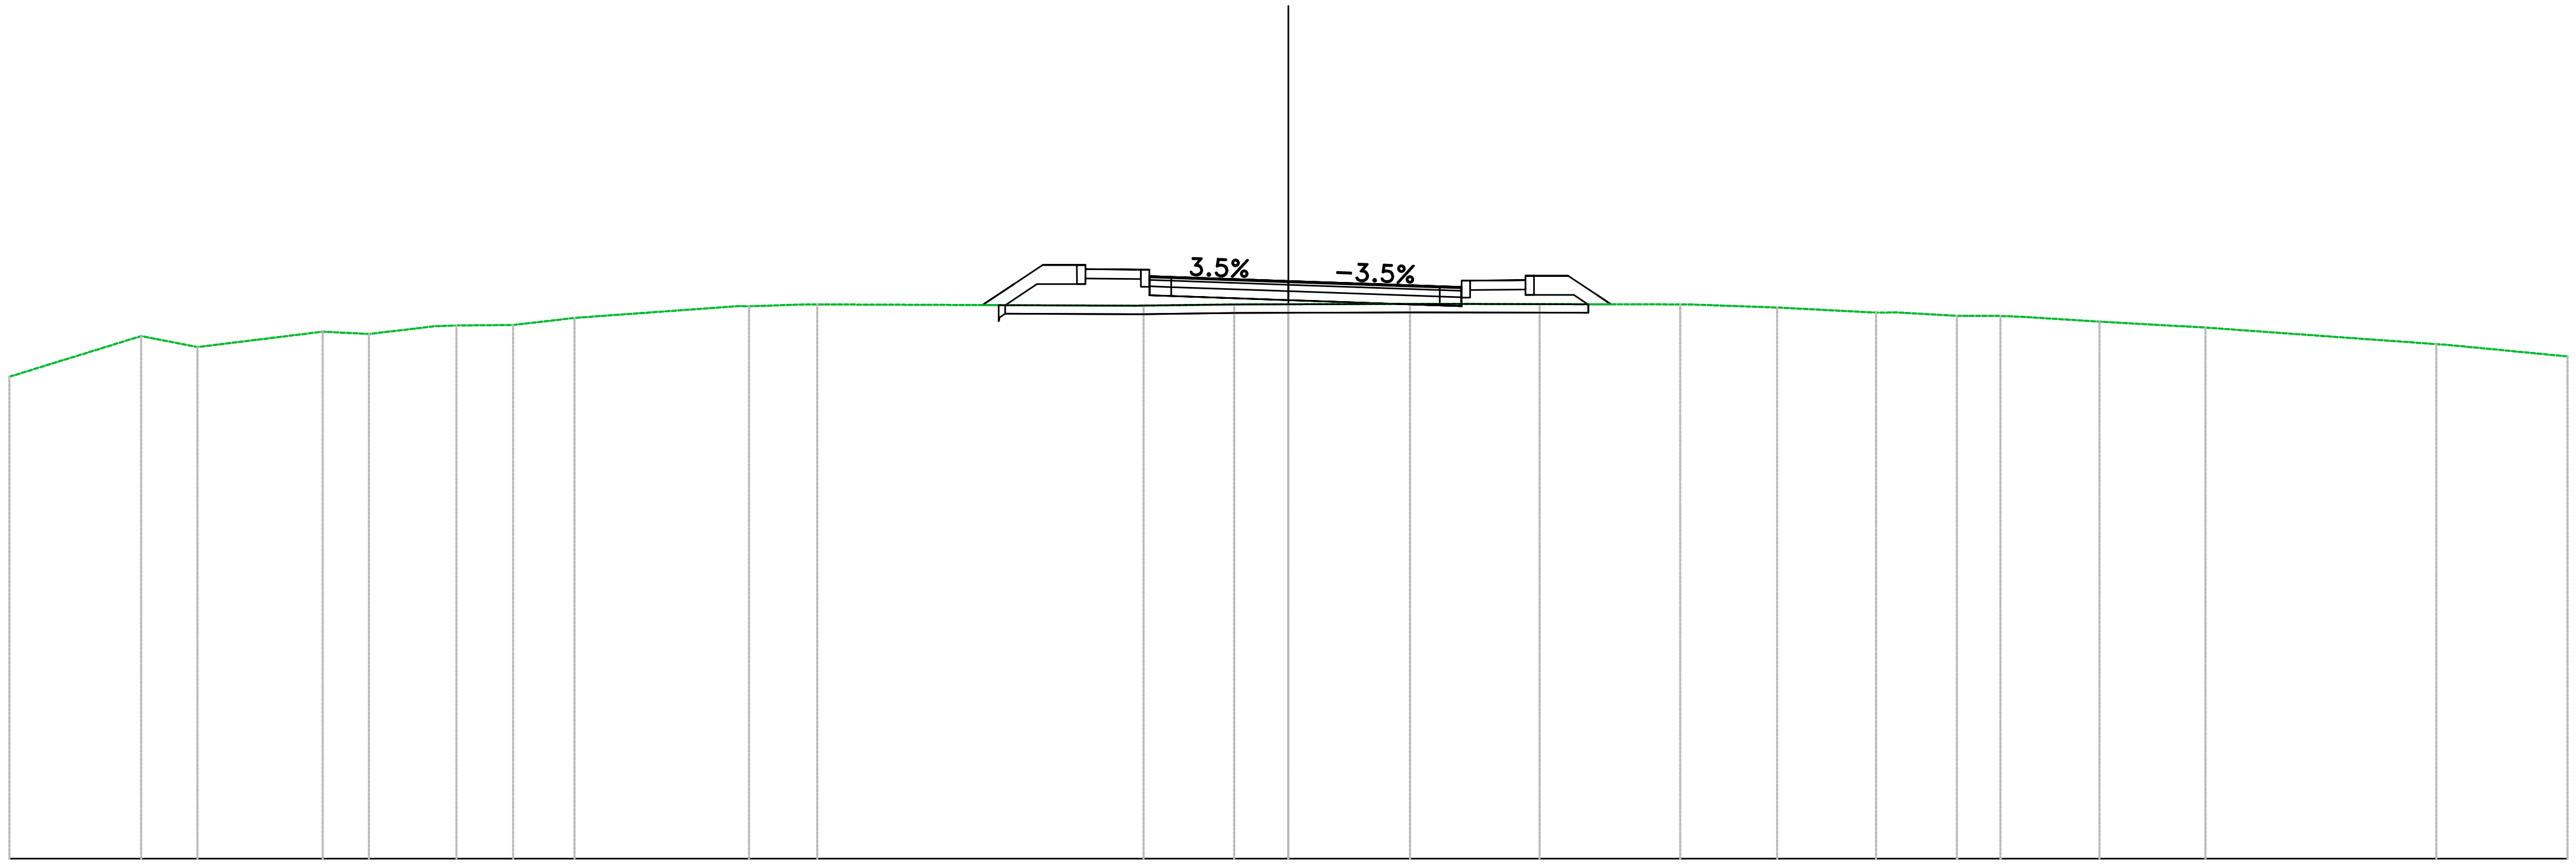

PROGRESSIVE TERRENO	-30.00, -26.91, -25.59, -22.65, -21.57, -20.03, -19.51, -18.18, -16.74, -12.65, -11.05, -3.39, -1.27, 0.00, 2.85, 5.89, 9.19, 11.46, 13.78, 15.68, 16.70, 17.31, 19.03, 21.51, 26.92, 27.71, 30.00
PARZIALI TERRENO	3.09, 1.32, 2.94, 1.08, 1.54, 0.51, 1.33, 1.44, 3.76, 1.29, 7.41, 2.13, 1.27, 2.85, 3.04, 3.27, 2.03, 2.32, 1.41, 1.02, 0.61, 1.71, 2.48, 5.42, 0.53, 2.29
QUOTE TERRENO	16.30, 17.26, 17.00, 17.36, 17.31, 17.49, 17.51, 17.52, 17.68, 17.96, 18.00, 17.97, 18.00, 18.00, 18.01, 18.01, 18.00, 17.93, 17.81, 17.73, 17.73, 17.70, 17.60, 17.46, 17.07, 17.00, 16.78
PROGRESSIVE PROGETTO	-7.18, -6.44, -5.76, -4.76, -3.25, -2.75, 3.55, 4.05, 5.56, 6.56, 7.24, 7.58
PARZIALI PROGETTO	0.74, 0.68, 1.00, 1.30, 0.50, 2.75, 3.55, 0.50, 1.30, 0.80, 0.68, 0.33
QUOTE PROGETTO	17.98, 18.48, 18.93, 18.83, 18.66, 18.65, 18.55, 18.43, 18.41, 18.57, 18.67, 18.22, 18.00
QUOTE SOTTOFONDO	17.98, 17.98, 18.48, 18.61, 18.21, 18.20, 18.10, 17.98, 17.96, 18.35, 18.22, 18.00, 18.00

Materiali – Progr.0+140.00	
Materiale	**Area (m^2)**
Base	1.10
Binder	0.44
Fondazione	1.54
Rilevato	0.00
Scavo	8.46
Scotico	0.00
Terreno vegetale	1.42
Usura	0.22


ACCESSO POLIZIA
Sez. POLI_08
Progr.: 0+140.00
Scala : 1:200
Q.Rif. : 10.00

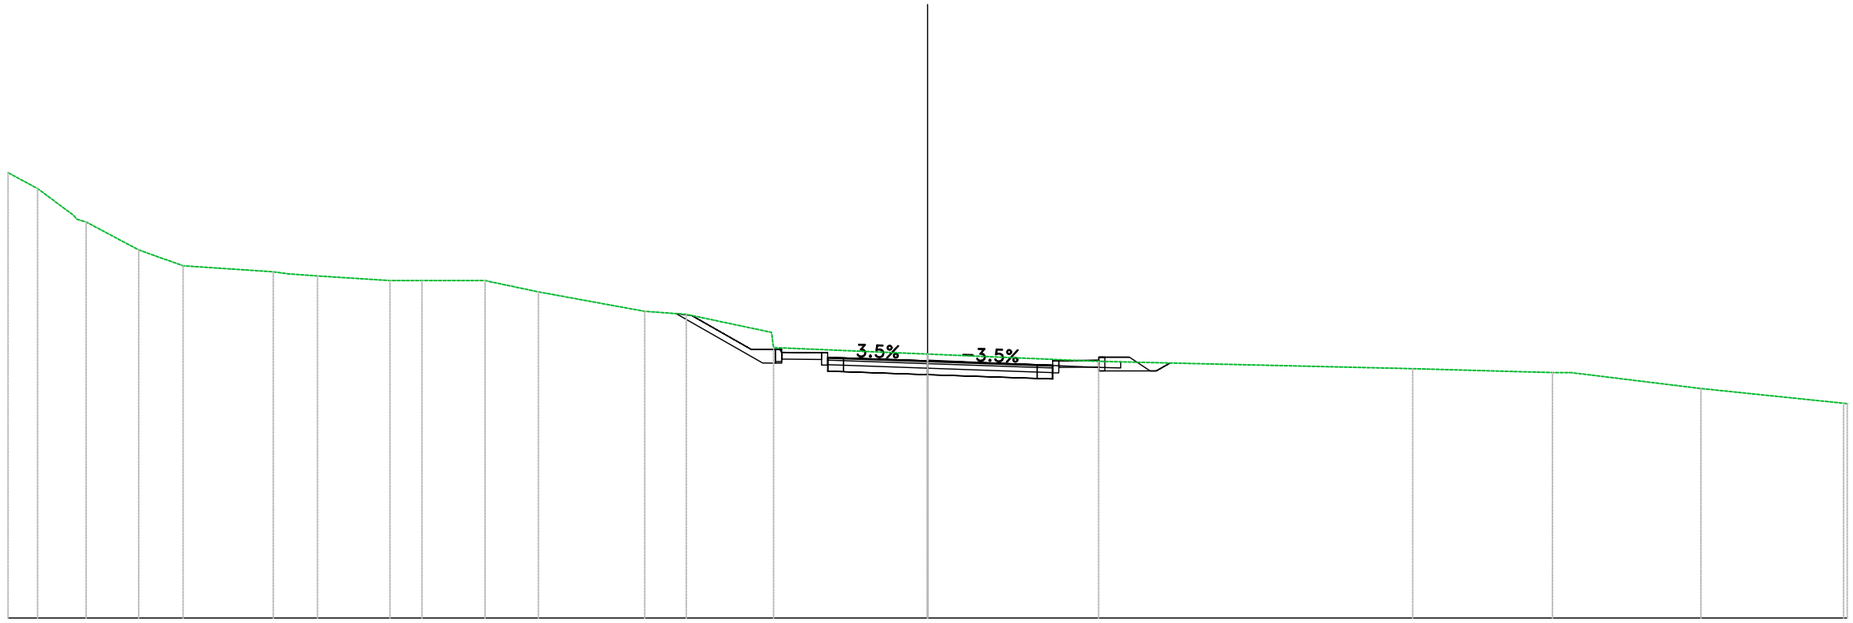

PROGRESSIVE TERRENO	-30.00	-29.03	-27.45	-25.73	-24.29	-21.35	-20.84	-19.90	-17.54	-16.49	-14.44	-12.70	-9.23	-7.87	-5.03	0.00	5.58	15.82	20.38	20.98	25.22	30.88
PARZIALI TERRENO		0.97	1.17	1.71	1.45	2.94	0.51	0.94	2.36	1.05	2.05	1.74	3.39	1.36	2.78	5.03	5.58	10.24	4.56		4.24	4.66
QUOTE TERRENO	24.52	24.00	22.91	22.00	21.48	21.29	21.22	21.15	21.00	21.00	21.00	20.63	20.00	19.90	18.82	18.60	18.37	18.13	18.00	18.00	17.48	17.00
PROGRESSIVE PROGETTO								-7.69	-5.76	-4.76	-3.25	-2.75		0.00		3.57	4.07	5.58	6.58	7.26	7.91	
PARZIALI PROGETTO								1.92	0.80	1.30	0.50	2.75		3.57		0.50	1.30	0.80	0.68	0.45		
QUOTE PROGETTO								19.86	18.76	18.66	18.50	18.48		18.38		18.26	18.24	18.40	18.50	18.05	18.31	
QUOTE SOTTOFONDO								19.92	18.31	18.44	18.05	18.03		17.93		17.81	17.79	18.18	18.05	18.05	18.31	

Materiali – Progr.0+160.00	
Materiale	**Area (m^2)**
Base	1.06
Binder	0.42
Fondazione	1.49
Rilevato	0.00
Scavo	22.56
Scotico	0.00
Terreno vegetale	1.68
Usura	0.21


ACCESSO POLIZIA
Sez. POLI_09
Progr.: 0+160.00
Scala : 1:200
Q.Rif. : 10.00

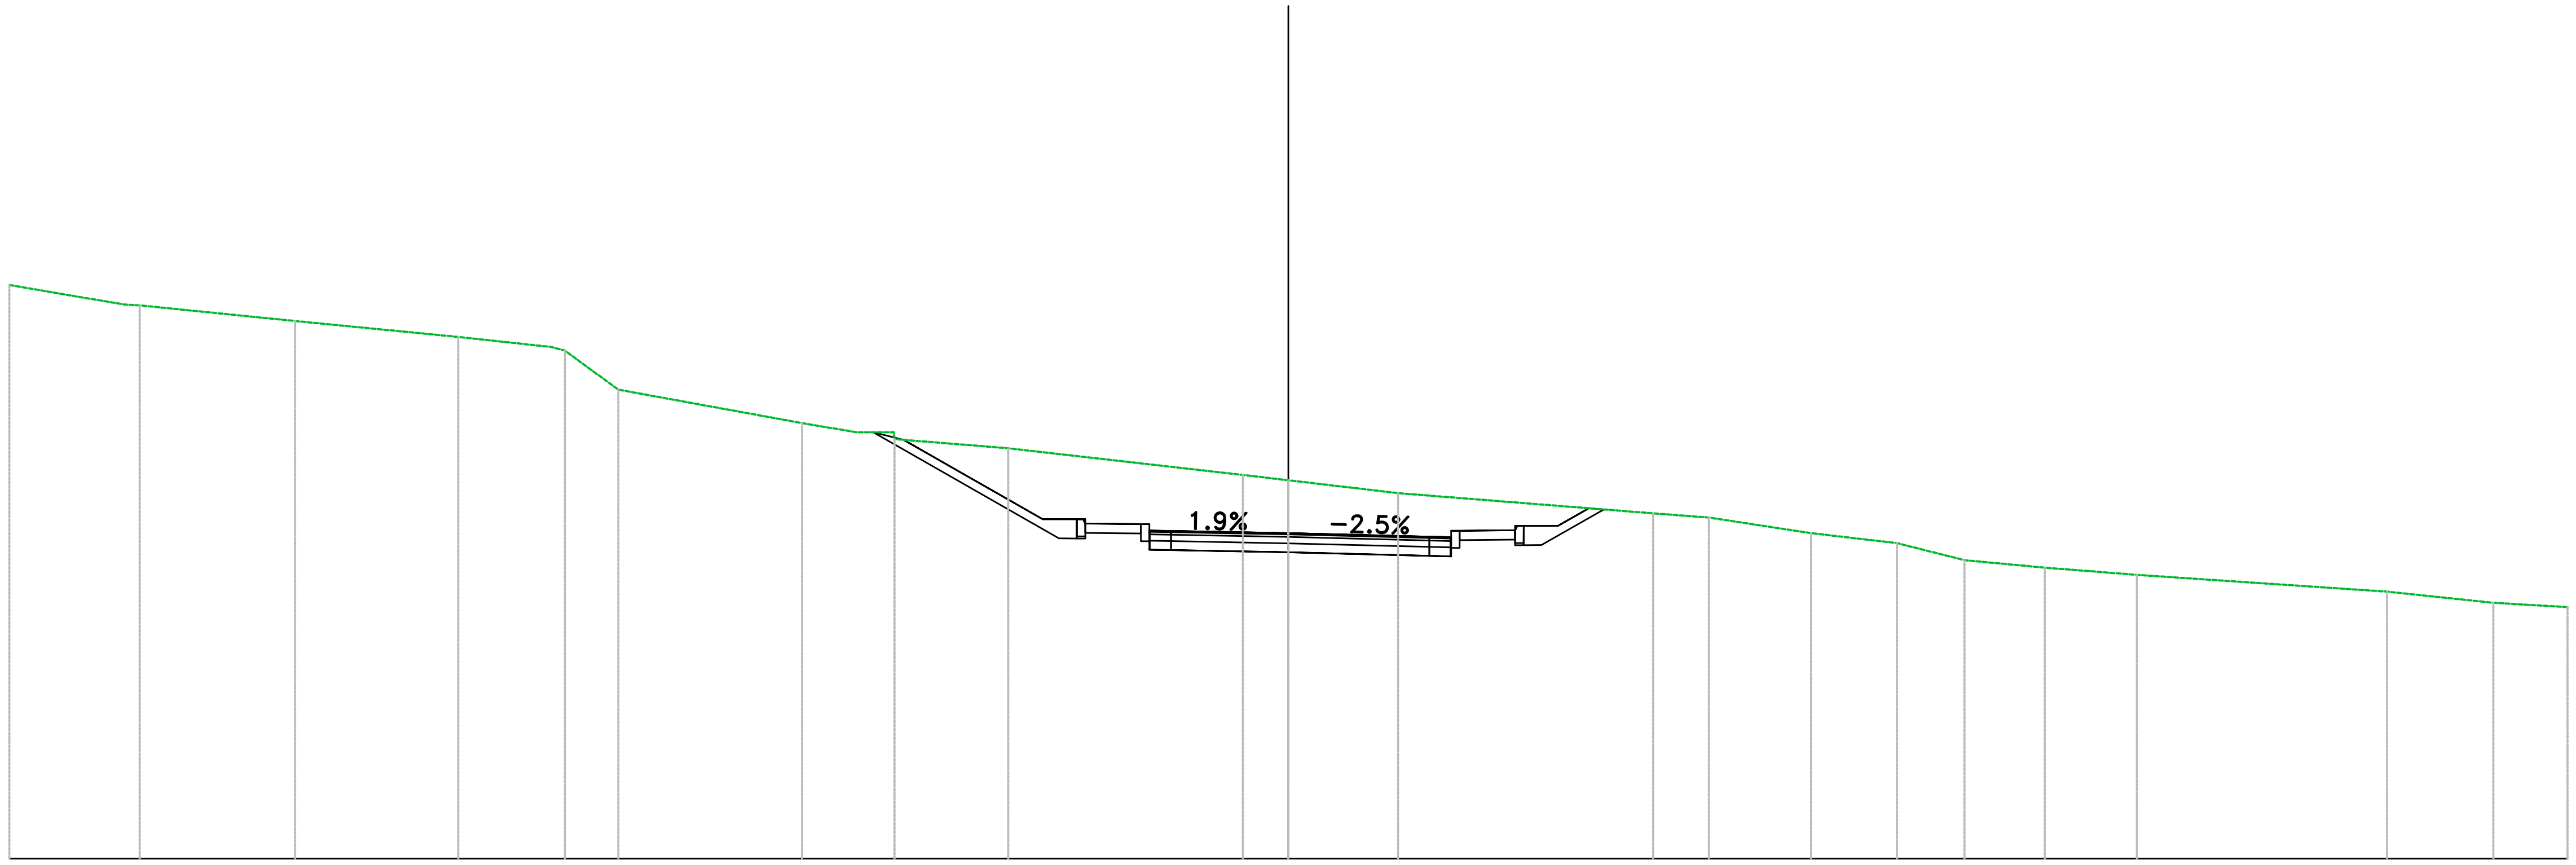

PROGRESSIVE TERRENO	−30.00, −26.94, −23.30, −19.47, −16.97, −15.72, −11.40, −10.13, −9.24, −6.57, −1.07, 0.00, 2.58, 8.56, 9.86, 12.26, 14.27, 15.86, 17.74, 18.69, 19.90, 25.77, 28.26, 30.00
PARZIALI TERRENO	2.68, 3.64, 3.83, 2.19, 1.25, 4.31, 1.28, 0.88, 2.67, 5.50, 1.07, 2.58, 5.98, 1.31, 2.39, 2.02, 1.59, 1.88, 0.95, 1.21, 5.87, 2.50, 1.74
QUOTE TERRENO	23.46, 22.98, 22.61, 22.24, 21.92, 21.00, 20.22, 20.00, 19.84, 19.63, 19.00, 18.87, 18.57, 18.10, 18.00, 17.63, 17.40, 17.00, 16.82, 16.75, 16.66, 16.26, 16.00, 15.90
PROGRESSIVE PROGETTO	−9.45, −9.42, −9.02, −5.76, −4.76, −3.25, −2.75, 0.00, 3.31, 3.81, 5.32, 6.32, 7.05, 7.40
PARZIALI PROGETTO	3.26, 0.80, 1.30, 0.50, 2.75, 3.31, 0.50, 1.30, 0.80, 0.73, 0.35
QUOTE PROGETTO	20.05, 20.02, 19.82, 17.96, 17.86, 17.70, 17.69, 17.63, 17.55, 17.54, 17.70, 17.80, 18.22, 18.20
QUOTE SOTTOFONDO	20.00, 17.51, 17.64, 17.25, 17.24, 17.18, 17.10, 17.09, 17.48, 17.35, 18.19

Materiali – Progr.0+180.00	
Materiale	**Area (m^2)**
Base	1.02
Binder	0.41
Fondazione	1.43
Rilevato	0.00
Scavo	24.73
Scotico	0.00
Terreno vegetale	1.63
Usura	0.20

ACCESSO POLIZIA
Sez. POLI_10
Progr.: 0+180.00
Scala : 1:200
Q.Rif. : 10.00

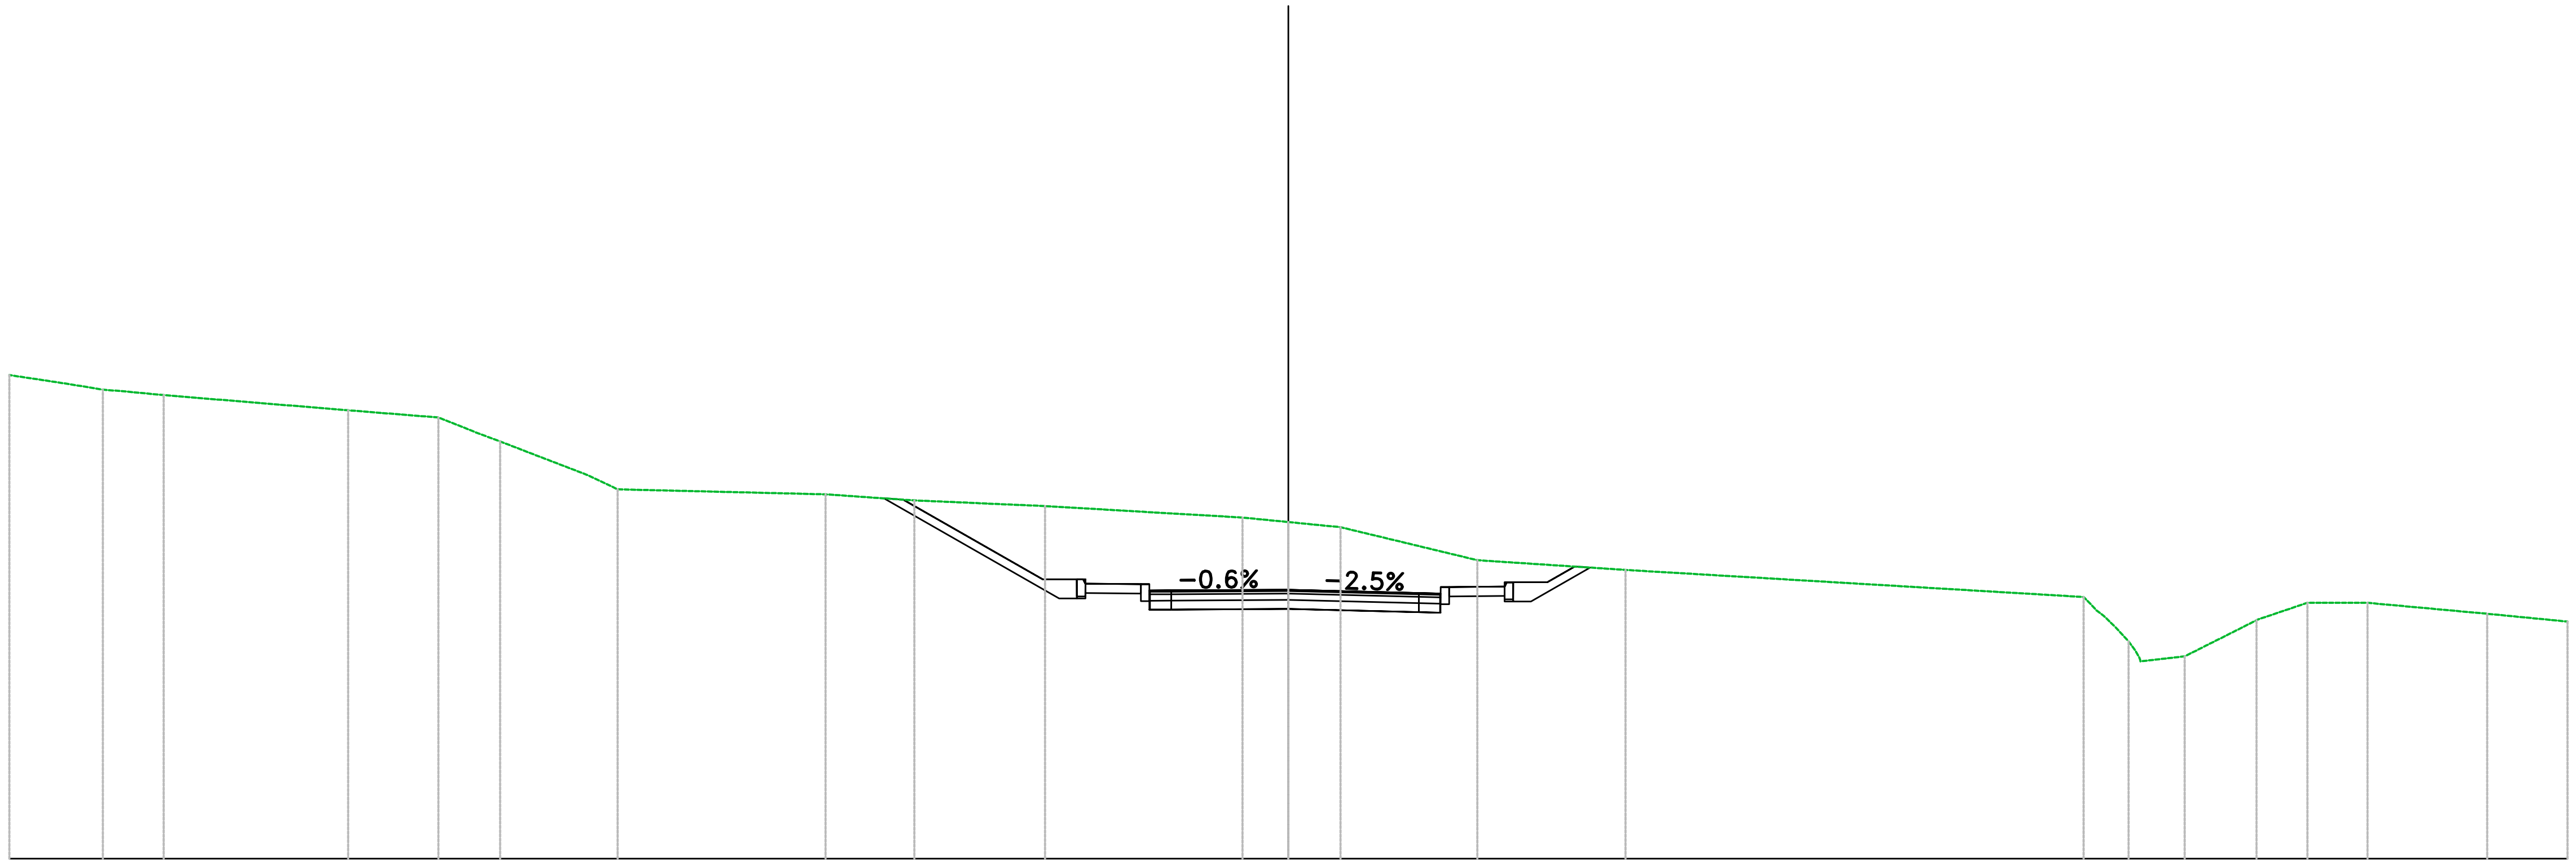

PROGRESSIVE TERRENO: -30.00, -28.63, -27.32, -26.38, -22.05, -19.94, -19.06, -18.49, -16.45, -15.73, -10.86, -8.77, -5.71, -1.08, 0.00, 1.22, 4.43, 7.91, 18.65, 19.39, 19.95, 21.02, 21.53, 22.71, 23.90, 25.31, 28.12, 30.00

PARZIALI TERRENO: 1.37, 0.83, 0.94, 4.33, 2.12, 0.58, 0.57, 2.04, 0.72, 4.87, 1.77, 3.06, 4.63, 1.08, 1.22, 3.21, 3.48, 10.74, 1.04, 0.50, 1.18, 1.17, 1.41, 2.81, 1.88

QUOTE TERRENO: 21.34, 21.14, 20.96, 20.87, 20.52, 20.35, 20.00, 19.79, 19.00, 18.66, 18.55, 18.40, 18.27, 18.00, 17.89, 17.77, 17.00, 16.77, 16.14, 15.43, 14.73, 14.74, 15.00, 15.59, 16.00, 16.00, 15.74, 15.56

PROGRESSIVE PROGETTO: -9.49, -9.29, -9.03, -5.76, -4.76, -3.25, -2.75, 0.00, 3.06, 3.56, 5.07, 6.07, 6.72, 7.04, 7.08


PARZIALI PROGETTO: 3.27, 0.80, 1.30, 0.50, 2.75, 3.06, 0.50, 1.30, 0.80, 0.64

QUOTE PROGETTO: 18.75, 18.60, 18.42, 16.55, 16.45, 16.29, 16.29, 16.31, 16.23, 16.22, 16.38, 16.48, 16.85, [illegible]

QUOTE SOTTOFONDO: 18.45, 16.10, 16.23, 15.84, 15.84, 15.86, 15.78, 15.77, 16.16, 16.03, 16.83

Materiali – Progr.0+200.00	
Materiale	**Area (m^2)**
Base	0.98
Binder	0.39
Fondazione	1.38
Rilevato	0.00
Scavo	25.63
Scotico	0.00
Terreno vegetale	1.51
Usura	0.20


ACCESSO POLIZIA
Sez. POLI_11
Progr.: 0+200.00
Scala : 1:200
Q.Rif. : 5.00

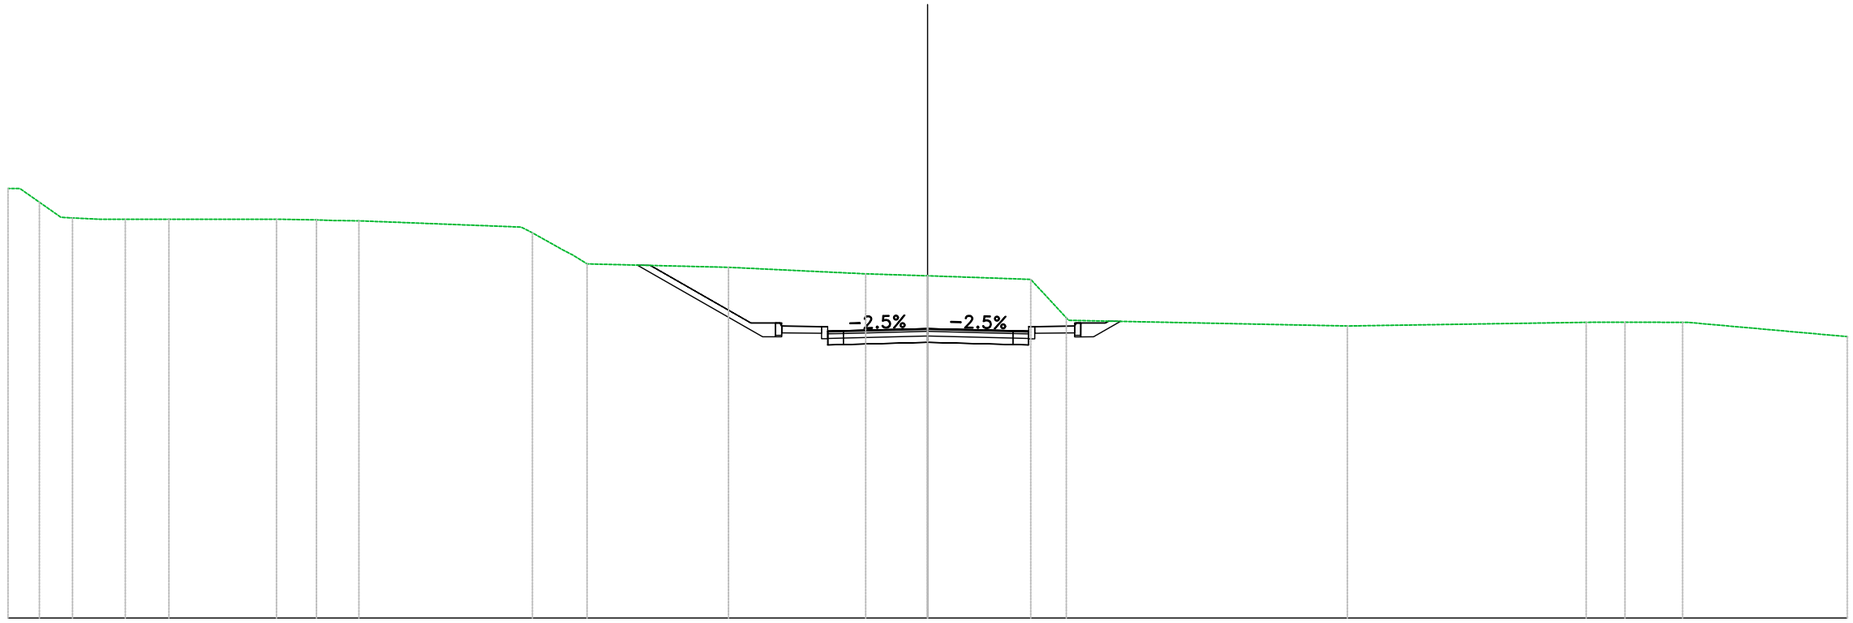

PROGRESSIVE TERRENO	-30.00	-29.61	-28.97	-27.89	-26.76	-26.17	-24.75	-21.24	-19.94	-19.36	-18.55	-12.89	-11.90	-11.11	-6.49	-2.02	0.00	3.36	4.32	13.69	21.48	22.75	23.67	24.63	30.00
PARZIALI TERRENO		0.64	0.70	0.88	0.59	1.42	3.51	1.30	0.58	0.81	5.29	0.99	0.45	4.61	4.48	2.02	3.12	0.46	0.46	9.09	7.79	0.98	0.92	0.96	5.18
QUOTE TERRENO	19.00	19.00	18.55	18.04	18.00	18.00	18.00	18.00	17.98	17.96	17.95	17.56	17.00	16.54	16.43	16.22	16.16	16.04	15.00	14.52	14.64	14.64	14.64	14.64	14.17
PROGRESSIVE PROGETTO												-3.47	-3.05		-5.76	-4.76	-3.25	-2.75	0.00	2.78	3.28	4.80	5.80	6.30	
PARZIALI PROGETTO												0.42		3.29	0.80	1.30	0.50		2.75	2.78	0.50	1.30	0.80	0.39	
QUOTE PROGETTO												16.73	16.49		14.62	14.52	14.35	14.37	14.43	14.36	14.35	14.51	14.62	14.80	
QUOTE SOTTOFONDO												16.50			14.17	14.30	13.90	13.92	13.98	13.91	13.90	14.29	14.17	14.67	

Materiali – Progr.0+220.00	
Materiale	Area (m^2)
Base	0.98
Binder	0.39
Fondazione	1.37
Rilevato	0.00
Scavo	35.54
Scotico	0.00
Terreno vegetale	2.52
Usura	0.20


ACCESSO POLIZIA
Sez. POLI_12
Progr.: 0+220.00
Scala : 1:200
Q.Rif. : 5.00

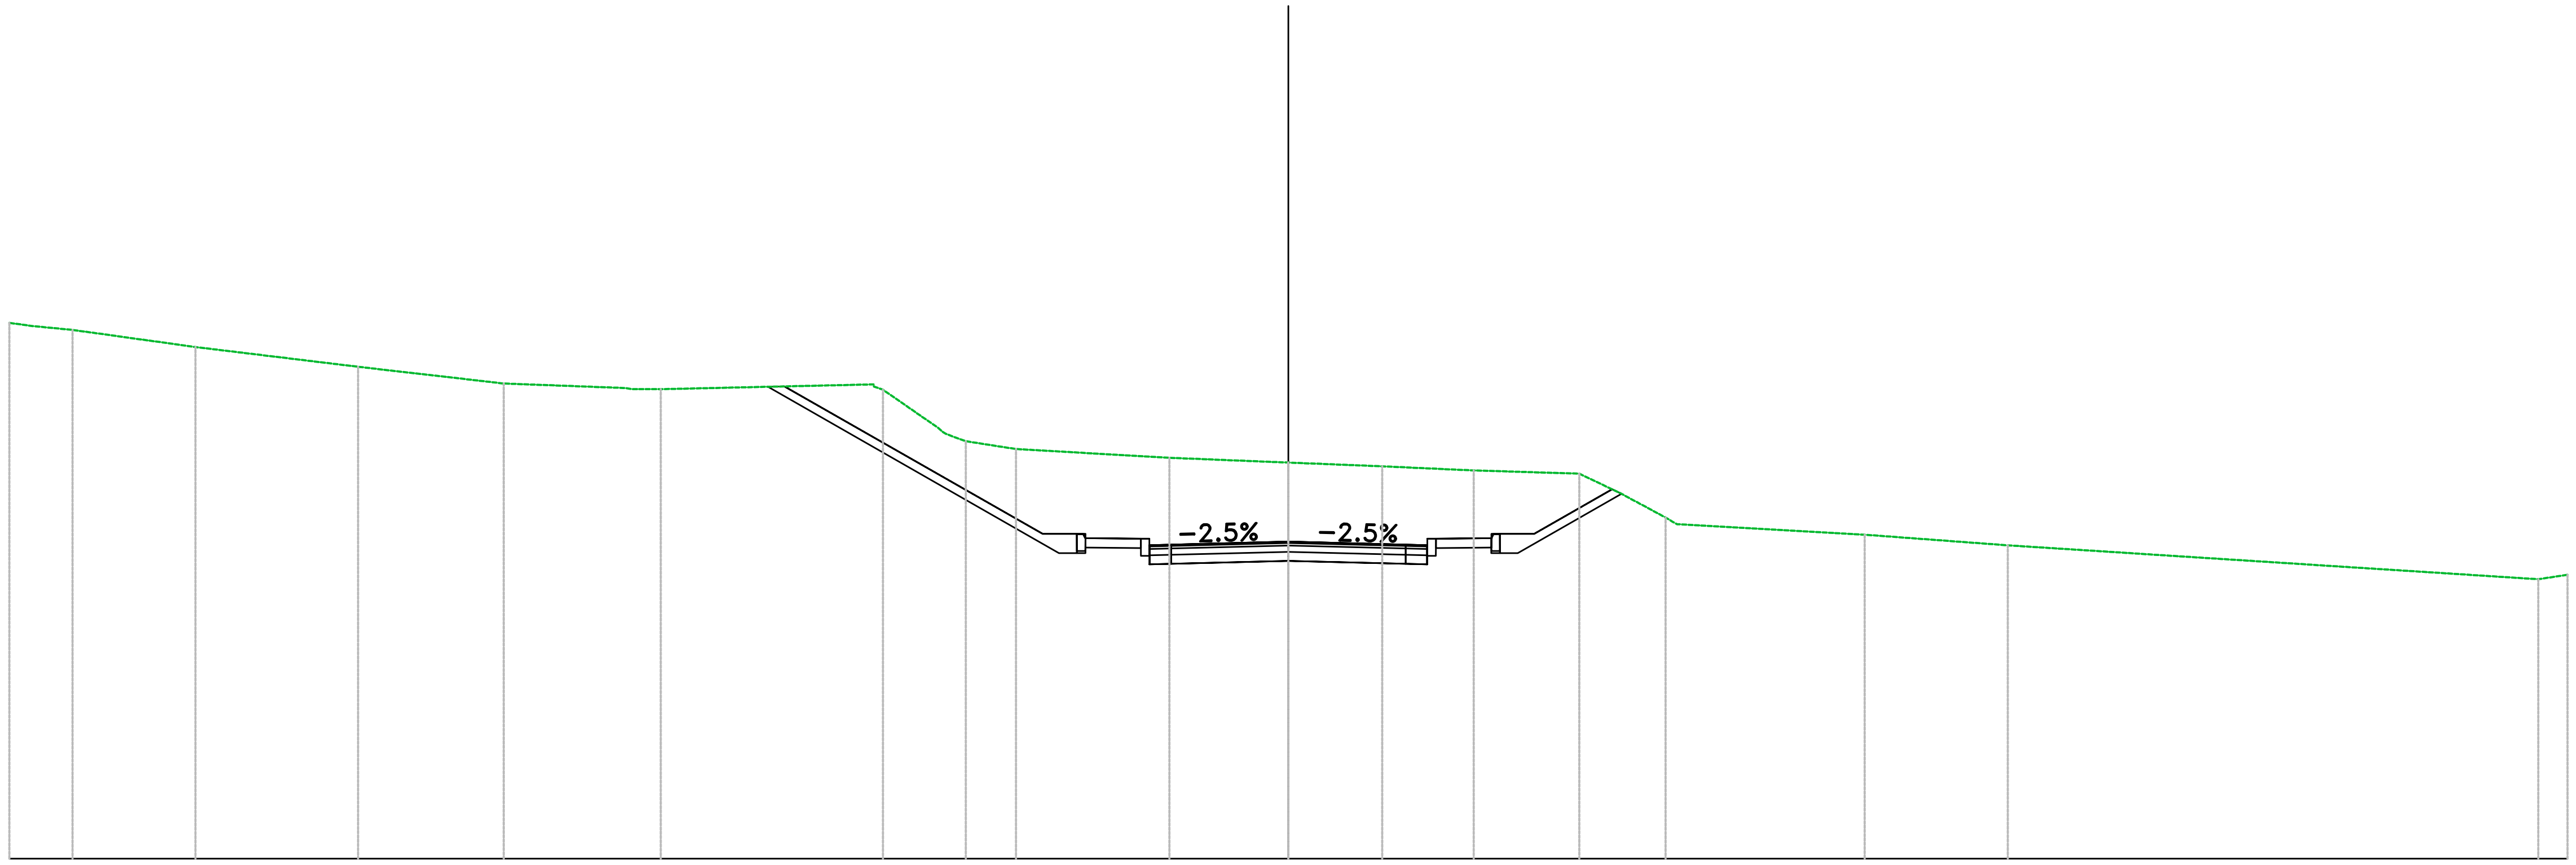

PROGRESSIVE TERRENO	-30.00 -29.45 -28.52 -25.63 -21.82 -18.40 -15.39 -14.72 -9.51 -8.10 -7.57 -6.39 -2.79 0.00 2.20 4.35 6.82 7.78 8.85 13.52 16.87 29.32 30.00
PARZIALI TERRENO	0.55 0.93 2.88 3.81 3.42 2.81 0.67 5.00 1.30 1.18 3.60 2.79 2.20 2.15 2.48 0.89 1.07 4.40 3.36 12.44
QUOTE TERRENO	17.57 17.49 17.40 17.00 16.54 16.14 16.01 16.01 16.00 15.00 14.79 14.61 14.40 14.29 14.20 14.11 14.03 13.58 13.00 12.60 12.35 11.55 11.66
PROGRESSIVE PROGETTO	-11.82 -5.76 -4.76 -3.25 -2.75 0.00 2.75 3.25 4.76 5.76 7.59 7.81
PARZIALI PROGETTO	6.05 0.80 1.30 0.50 2.75 2.75 0.50 1.30 0.80 1.83
QUOTE PROGETTO	16.08 12.62 12.52 12.35 12.37 12.43 12.37 12.35 12.52 12.62 13.66 13.69
QUOTE SOTTOFONDO	16.07 12.17 12.30 11.90 11.92 11.98 11.92 11.90 12.30 12.17 13.56

Materiali – Progr.0+240.00	
Materiale	**Area (m^2)**
Base	1.06
Binder	0.42
Fondazione	1.49
Rilevato	0.00
Scavo	40.82
Scotico	0.00
Terreno vegetale	2.70
Usura	0.21


ACCESSO POLIZIA
Sez. POLI_13
Progr.: 0+240.00
Scala : 1:200
Q.Rif. : 0.00

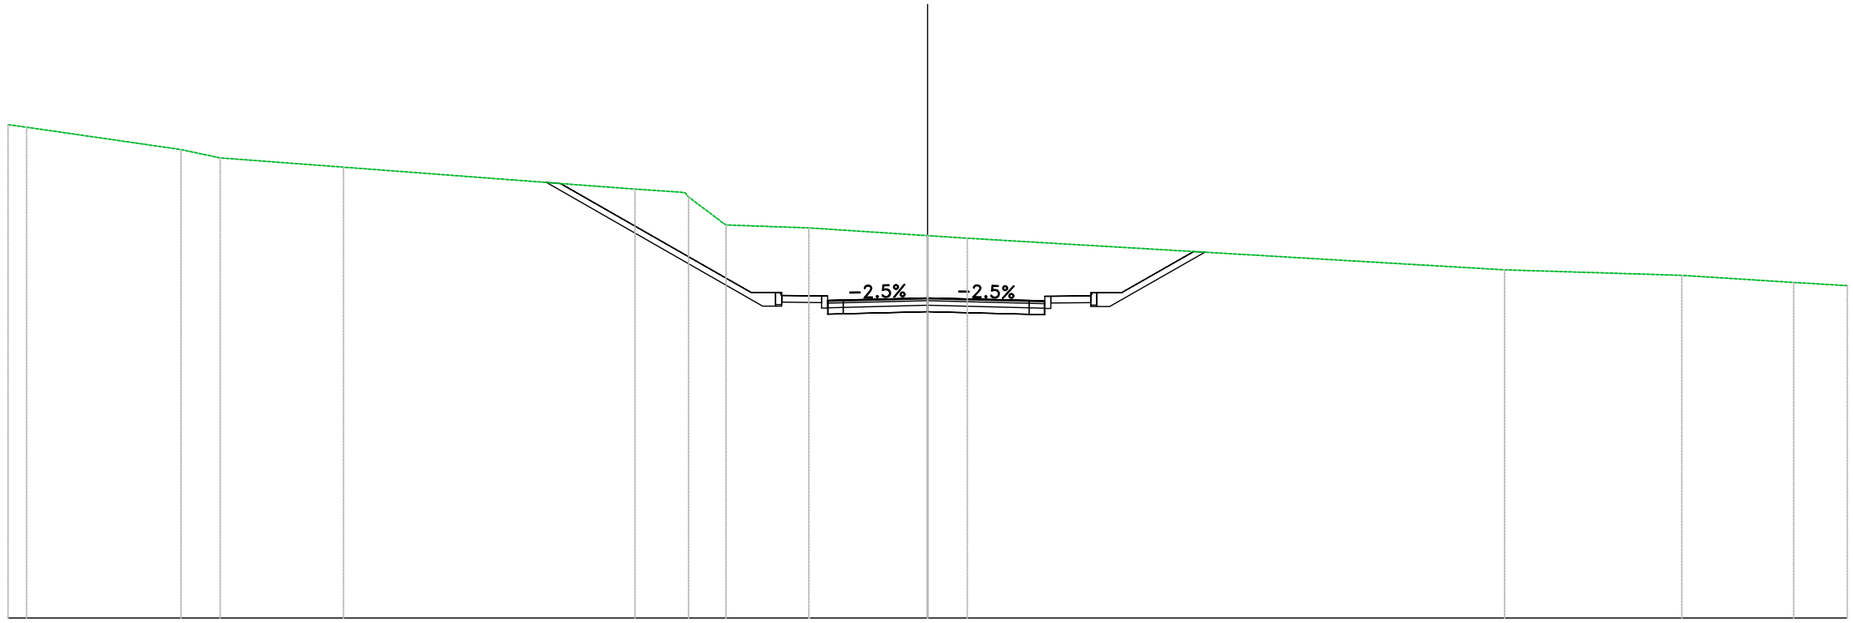

PROGRESSIVE TERRENO	-30.00	-29.39	-24.35	-23.08	-19.06	-10.47	-9.55	-7.80	-6.57	-3.87	0.00	1.29	18.82	24.60	28.25	30.00
PARZIALI TERRENO		0.61	4.97	1.28	4.02	8.59	0.57	1.46	0.97	2.70	3.87	1.29	17.53	5.78	3.65	1.75
QUOTE TERRENO	16.08	16.00	15.27	15.00	14.70	14.05	13.98	13.72	12.81	12.72	12.46	12.38	11.35	11.17	10.94	10.84
PROGRESSIVE PROGETTO			-11.97			-5.76	-4.76	-3.25	-2.75	0.00	3.31	3.81	5.32	6.32	8.68	9.04
PARZIALI PROGETTO			6.21			0.80	1.30	0.50	2.75	3.31	0.50	1.30	0.80	2.35	0.37	
QUOTE PROGETTO			14.16			10.62	10.52	10.35	10.37	10.43	10.35	10.34	10.50	10.60	11.95	11.93
QUOTE SOTTOFONDO			14.20			10.17	10.30	9.90	9.92	9.98	9.90	9.89	10.28	10.15	11.92	

Materiali — Progr.0+260.00	
Materiale	Area (m^2)
Base	1.16
Binder	0.46
Fondazione	1.62
Rilevato	0.00
Scavo	58.83
Scotico	0.00
Terreno vegetale	2.98
Usura	0.23


ACCESSO POLIZIA
Sez. POLI_14
Progr.: 0+260.00
Scala : 1:200
Q.Rif. : 0.00

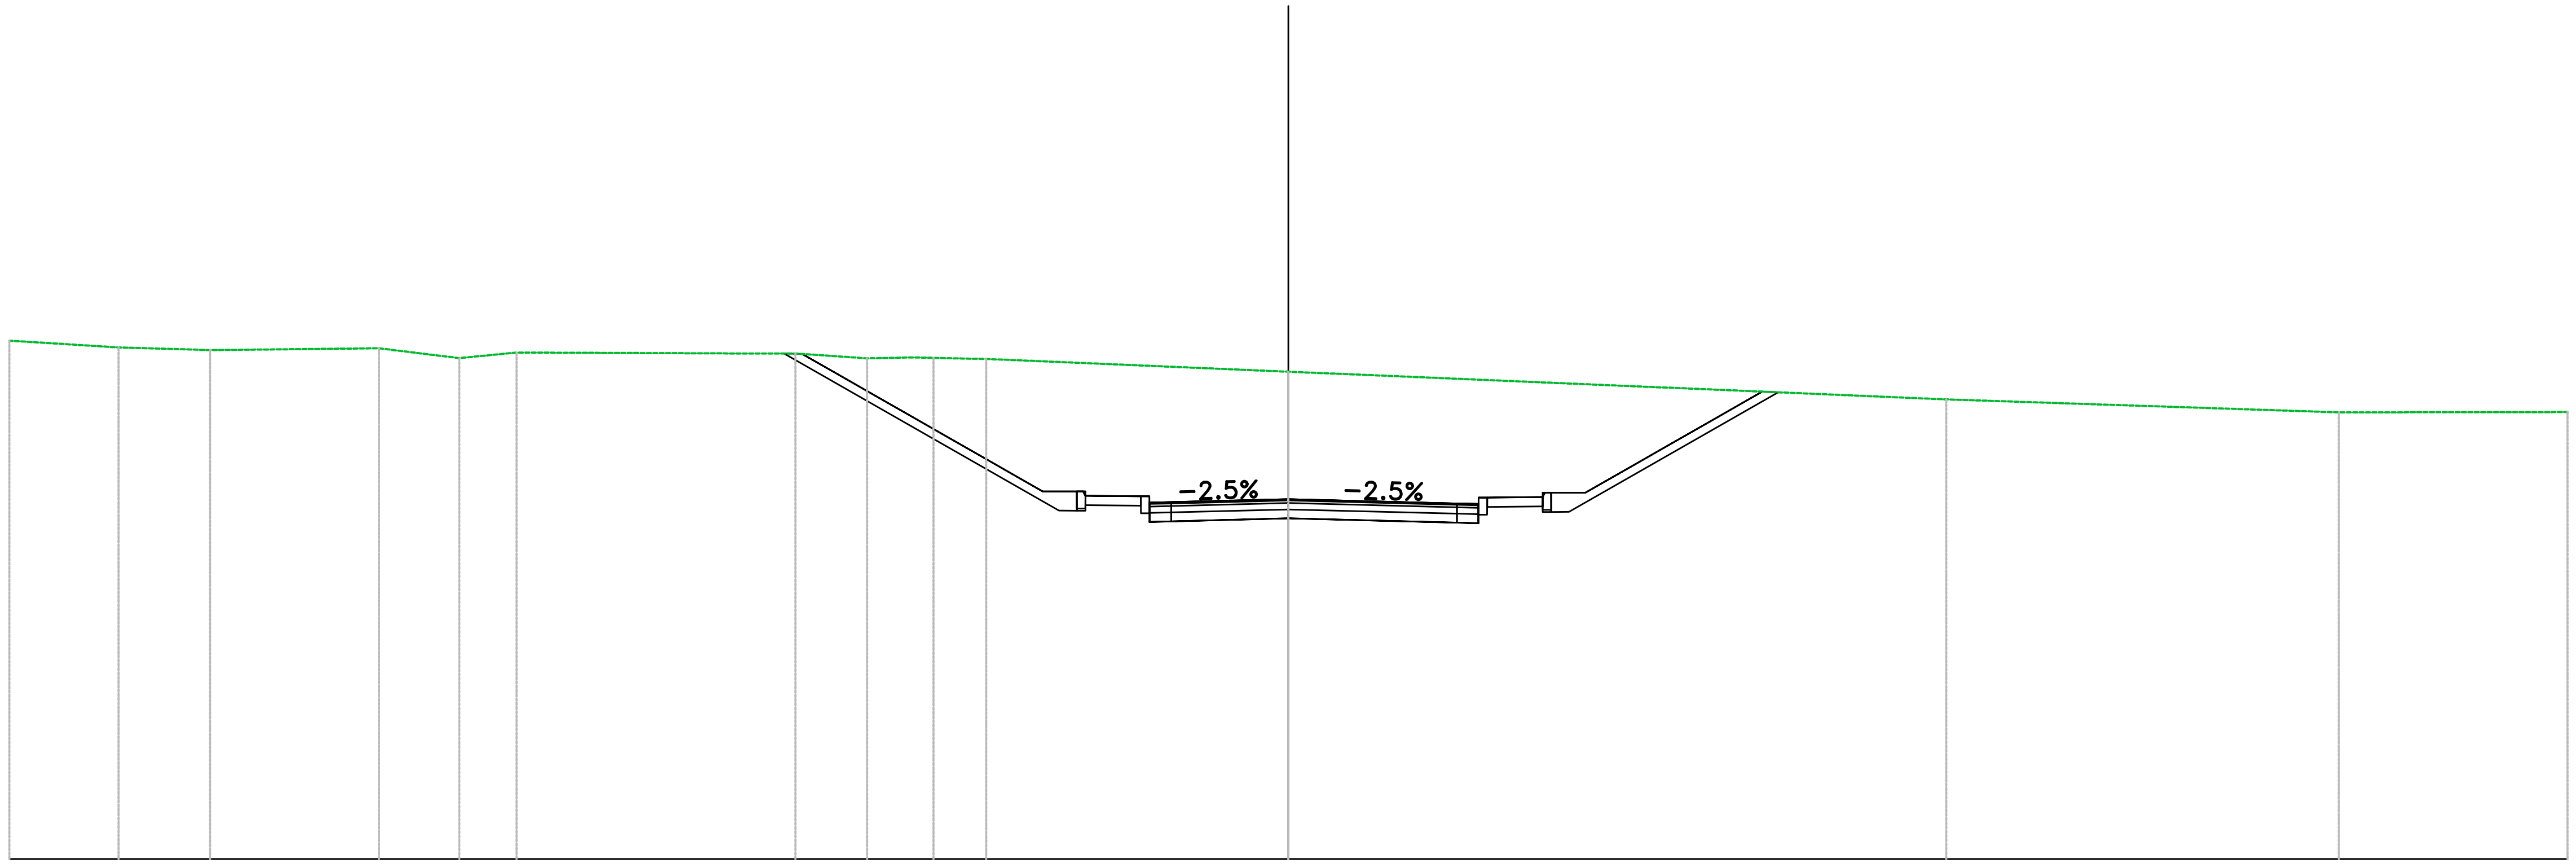

PROGRESSIVE TERRENO	−30.00, −27.43, −25.29, −21.33, −19.45, −18.10, −12.33, −11.56, −9.88, −8.32, −7.65, −7.09, 0.00, 15.43, 24.64, 30.00
PARZIALI TERRENO	2.47, 2.15, 3.96, 1.88, 1.34, 5.77, 0.77, 1.68, 1.10, 0.68, 0.56, 7.09, 15.43, 9.21, 5.36
QUOTE TERRENO	12.15, 11.99, 11.93, 11.97, 11.74, 11.87, 11.85, 11.85, 11.74, 11.75, 11.73, 11.72, 11.43, 10.78, 10.47, 10.48
PROGRESSIVE PROGETTO	−11.41, −5.76, −4.76, −3.25, −2.75, 3.95, 4.45, 5.96, 6.97, 11.11, 11.49
PARZIALI PROGETTO	5.64, 0.80, 1.30, 0.50, 2.75, 3.95, 0.50, 1.30, 0.80, 4.15, 0.38
QUOTE PROGETTO	11.84, 8.62, 8.52, 8.35, 8.37, 8.43, 8.34, 8.32, 8.49, 8.59, 10.96, 10.94
QUOTE SOTTOFONDO	11.85, 8.17, 8.30, 7.90, 7.92, 7.98, 7.89, 7.87, 8.27, 8.14, 10.94

Materiali — Progr.0+280.00	
Materiale	**Area (m²)**
Base	1.17
Binder	0.47
Fondazione	1.64
Rilevato	0.00
Scavo	62.72
Scotico	0.00
Terreno vegetale	3.03
Usura	0.23


ACCESSO POLIZIA
Sez. POLI_15
Progr.: 0+280.00
Scala : 1:200
Q.Rif. : 0.00

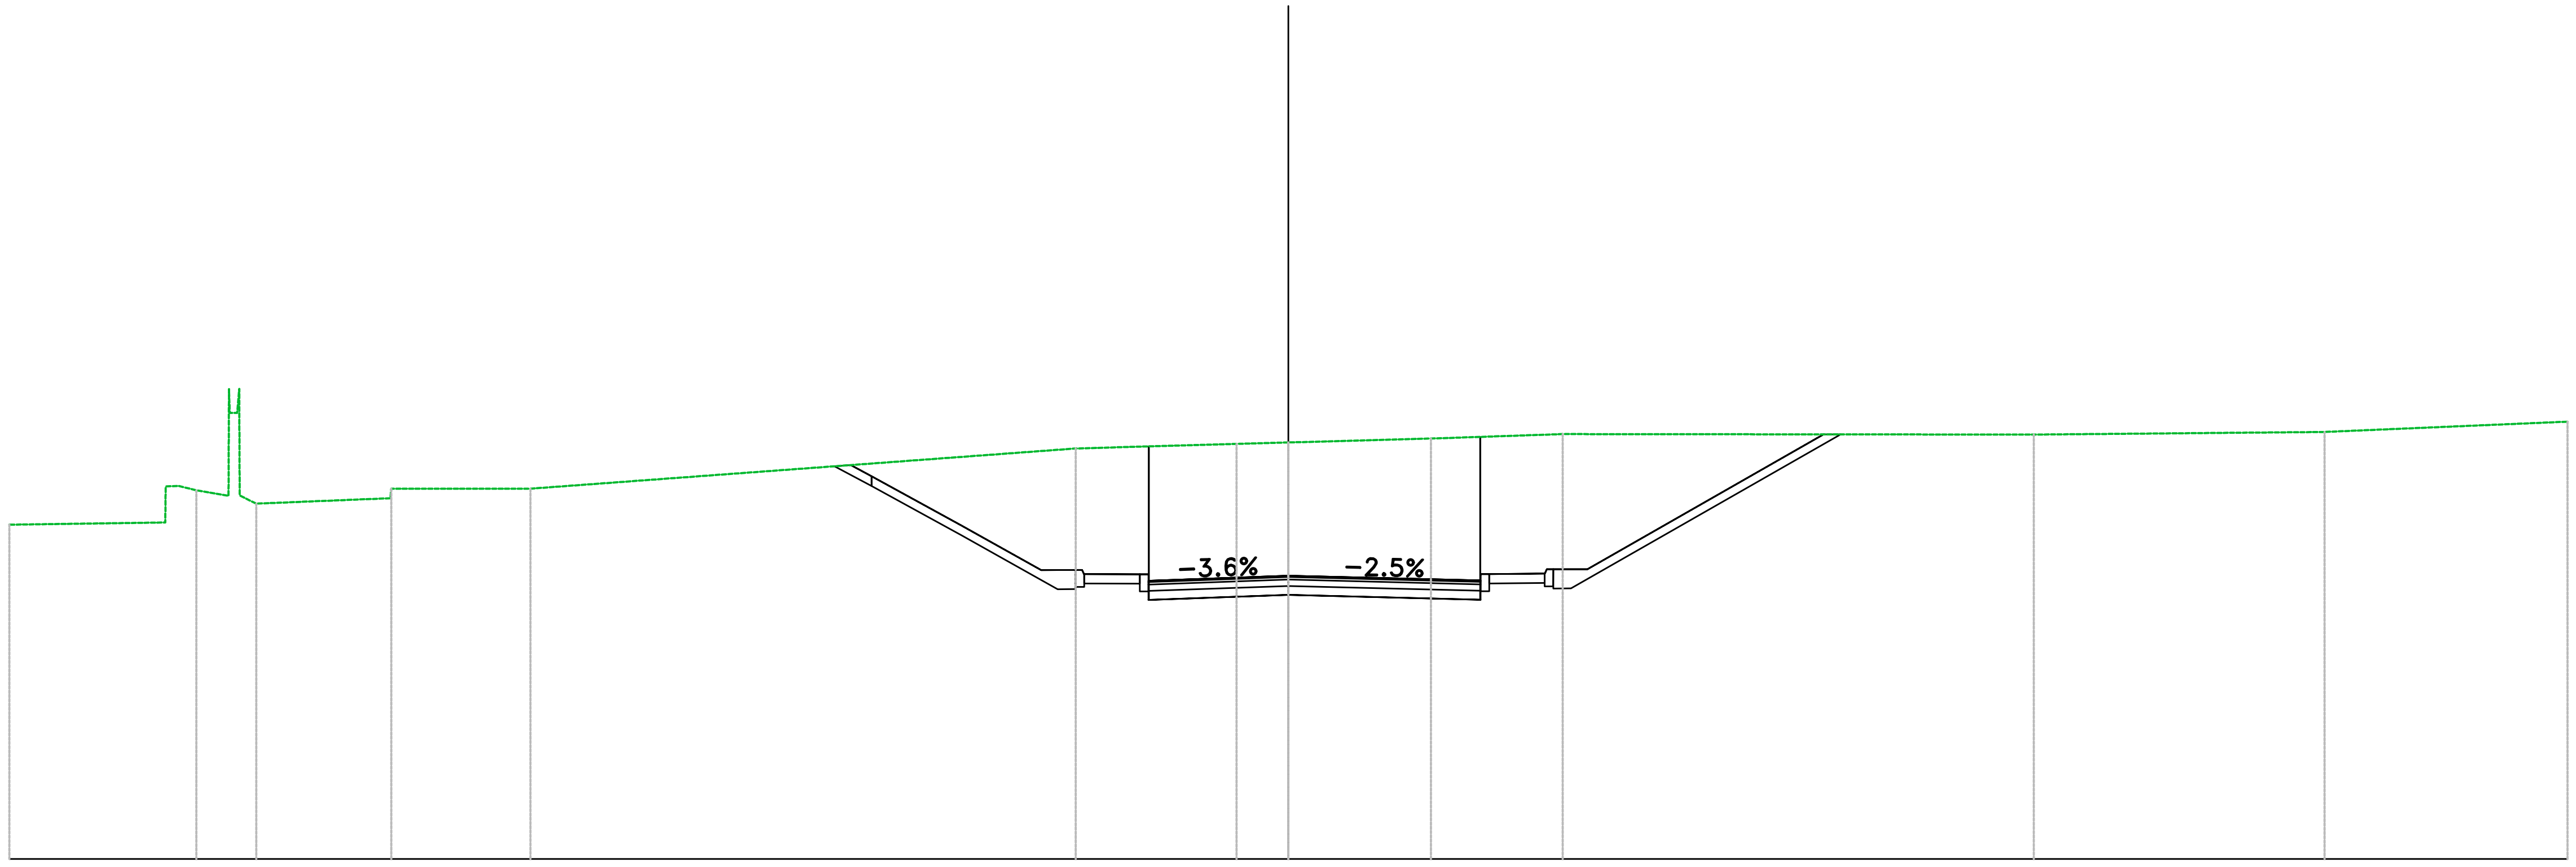

PROGRESSIVE TERRENO	−30.00, −26.19, −25.61, −24.83, −24.21, −21.04, −17.78, −4.99, −1.21, 0.00, 3.34, 6.43, 17.48, 24.30, 30.00
PARZIALI TERRENO	3.66, 0.01, 0.75, [illegible], 3.14, 3.26, 12.79, 3.77, 1.21, 3.34, 3.09, 11.05, 6.82, 5.70
QUOTE TERRENO	7.84, 8.74, 8.64, 10.46, 8.33, 8.68, 8.68, 9.62, 9.73, 9.77, 9.86, 9.96, 9.95, 10.01, 10.25
PROGRESSIVE PROGETTO	−10.64, −10.26, −9.77, −8.81, −7.67, −7.09, −5.80, −5.48, −4.79, −4.51, −3.27, 4.50, 5.08, 6.01, 6.44, 7.01, 8.79, 12.55, 12.84, 13.50, 13.80
PARZIALI PROGETTO	0.31, 0.96, 1.15, 0.58, 1.30, 0.32, 0.49, 0.27, 1.03, [illegible], 3.27, 4.50, 0.21, 0.37, 0.93, 0.58, 1.77, 3.76
QUOTE PROGETTO	9.21, 9.24, 8.97, 8.45, 7.82, 7.50, 6.77, 6.77, 6.68, 6.88, 6.52, 6.64, 6.53, 6.68, 6.69, 6.79, 6.79, 7.81, 9.96, 9.95, 9.95, 9.95
QUOTE SOTTOFONDO	9.21, 8.90, 8.74, 8.27, 7.59, 7.26, 6.32, 6.46, 6.48, 6.07, 6.19, 6.08, 6.46, 6.47, 6.34, 6.34, 7.52, 9.95, 9.95, 9.92

Materiali – Progr.0+288.10	
Materiale	**Area (m^2)**
Base	2.56
Binder	1.03
Fondazione	3.59
Rilevato	0.00
Scavo	73.32
Scotico	0.00
Terreno vegetale	1.23
Usura	0.51

ACCESSO POLIZIA
Sez. POLI_16
Progr.: 0+288.10
Scala : 1:200
Q.Rif. : 0.00

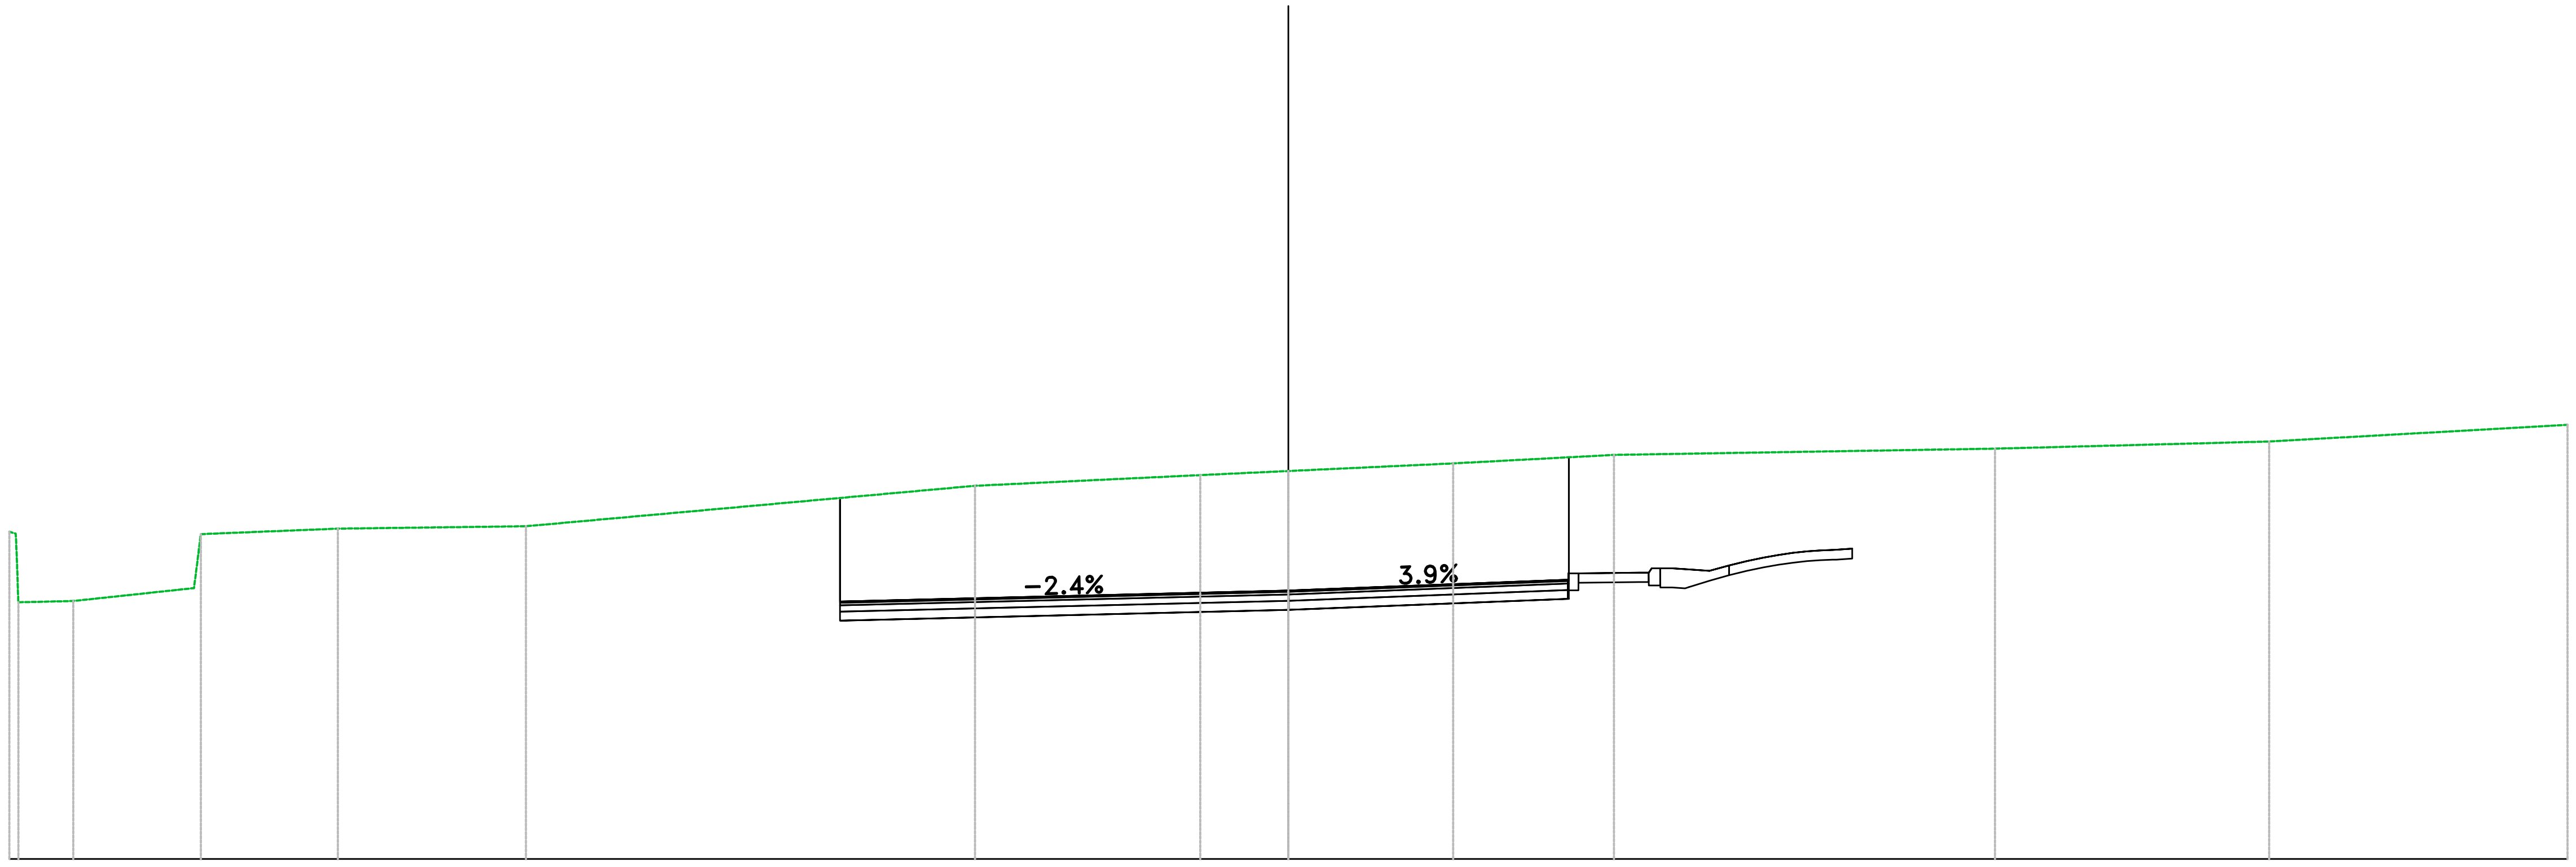

PROGRESSIVE TERRENO: [illegible] −29.79 −28.50 −25.51 −22.29 −17.88 −7.35 −2.07 0.00 3.87 7.64 16.57 23.00 30.00

PARZIALI TERRENO: 0.03 1.29 2.83 0.15 3.22 4.41 10.53 5.28 2.07 3.87 3.77 8.94 6.43 7.00

QUOTE TERRENO: 7.67 6.02 6.05 7.62 7.74 7.80 8.75 9.00 9.10 9.27 9.47 9.62 9.79 10.18

PROGRESSIVE PROGETTO: −10.52 −0.39 5.58 6.55 6.81 7.52 [illegible] 10.34 [illegible] 13.12

PARZIALI PROGETTO: 10.13 0.00 0.39 5.57 0.98 0.72 0.30 0.20 0.33 [illegible]

QUOTE PROGETTO: 6.53 6.28 6.29 6.51 6.55 6.70 [illegible] 7.27

QUOTE SOTTOFONDO: 5.59 5.83 5.84 6.06 6.10 6.30 [illegible] 7.04