

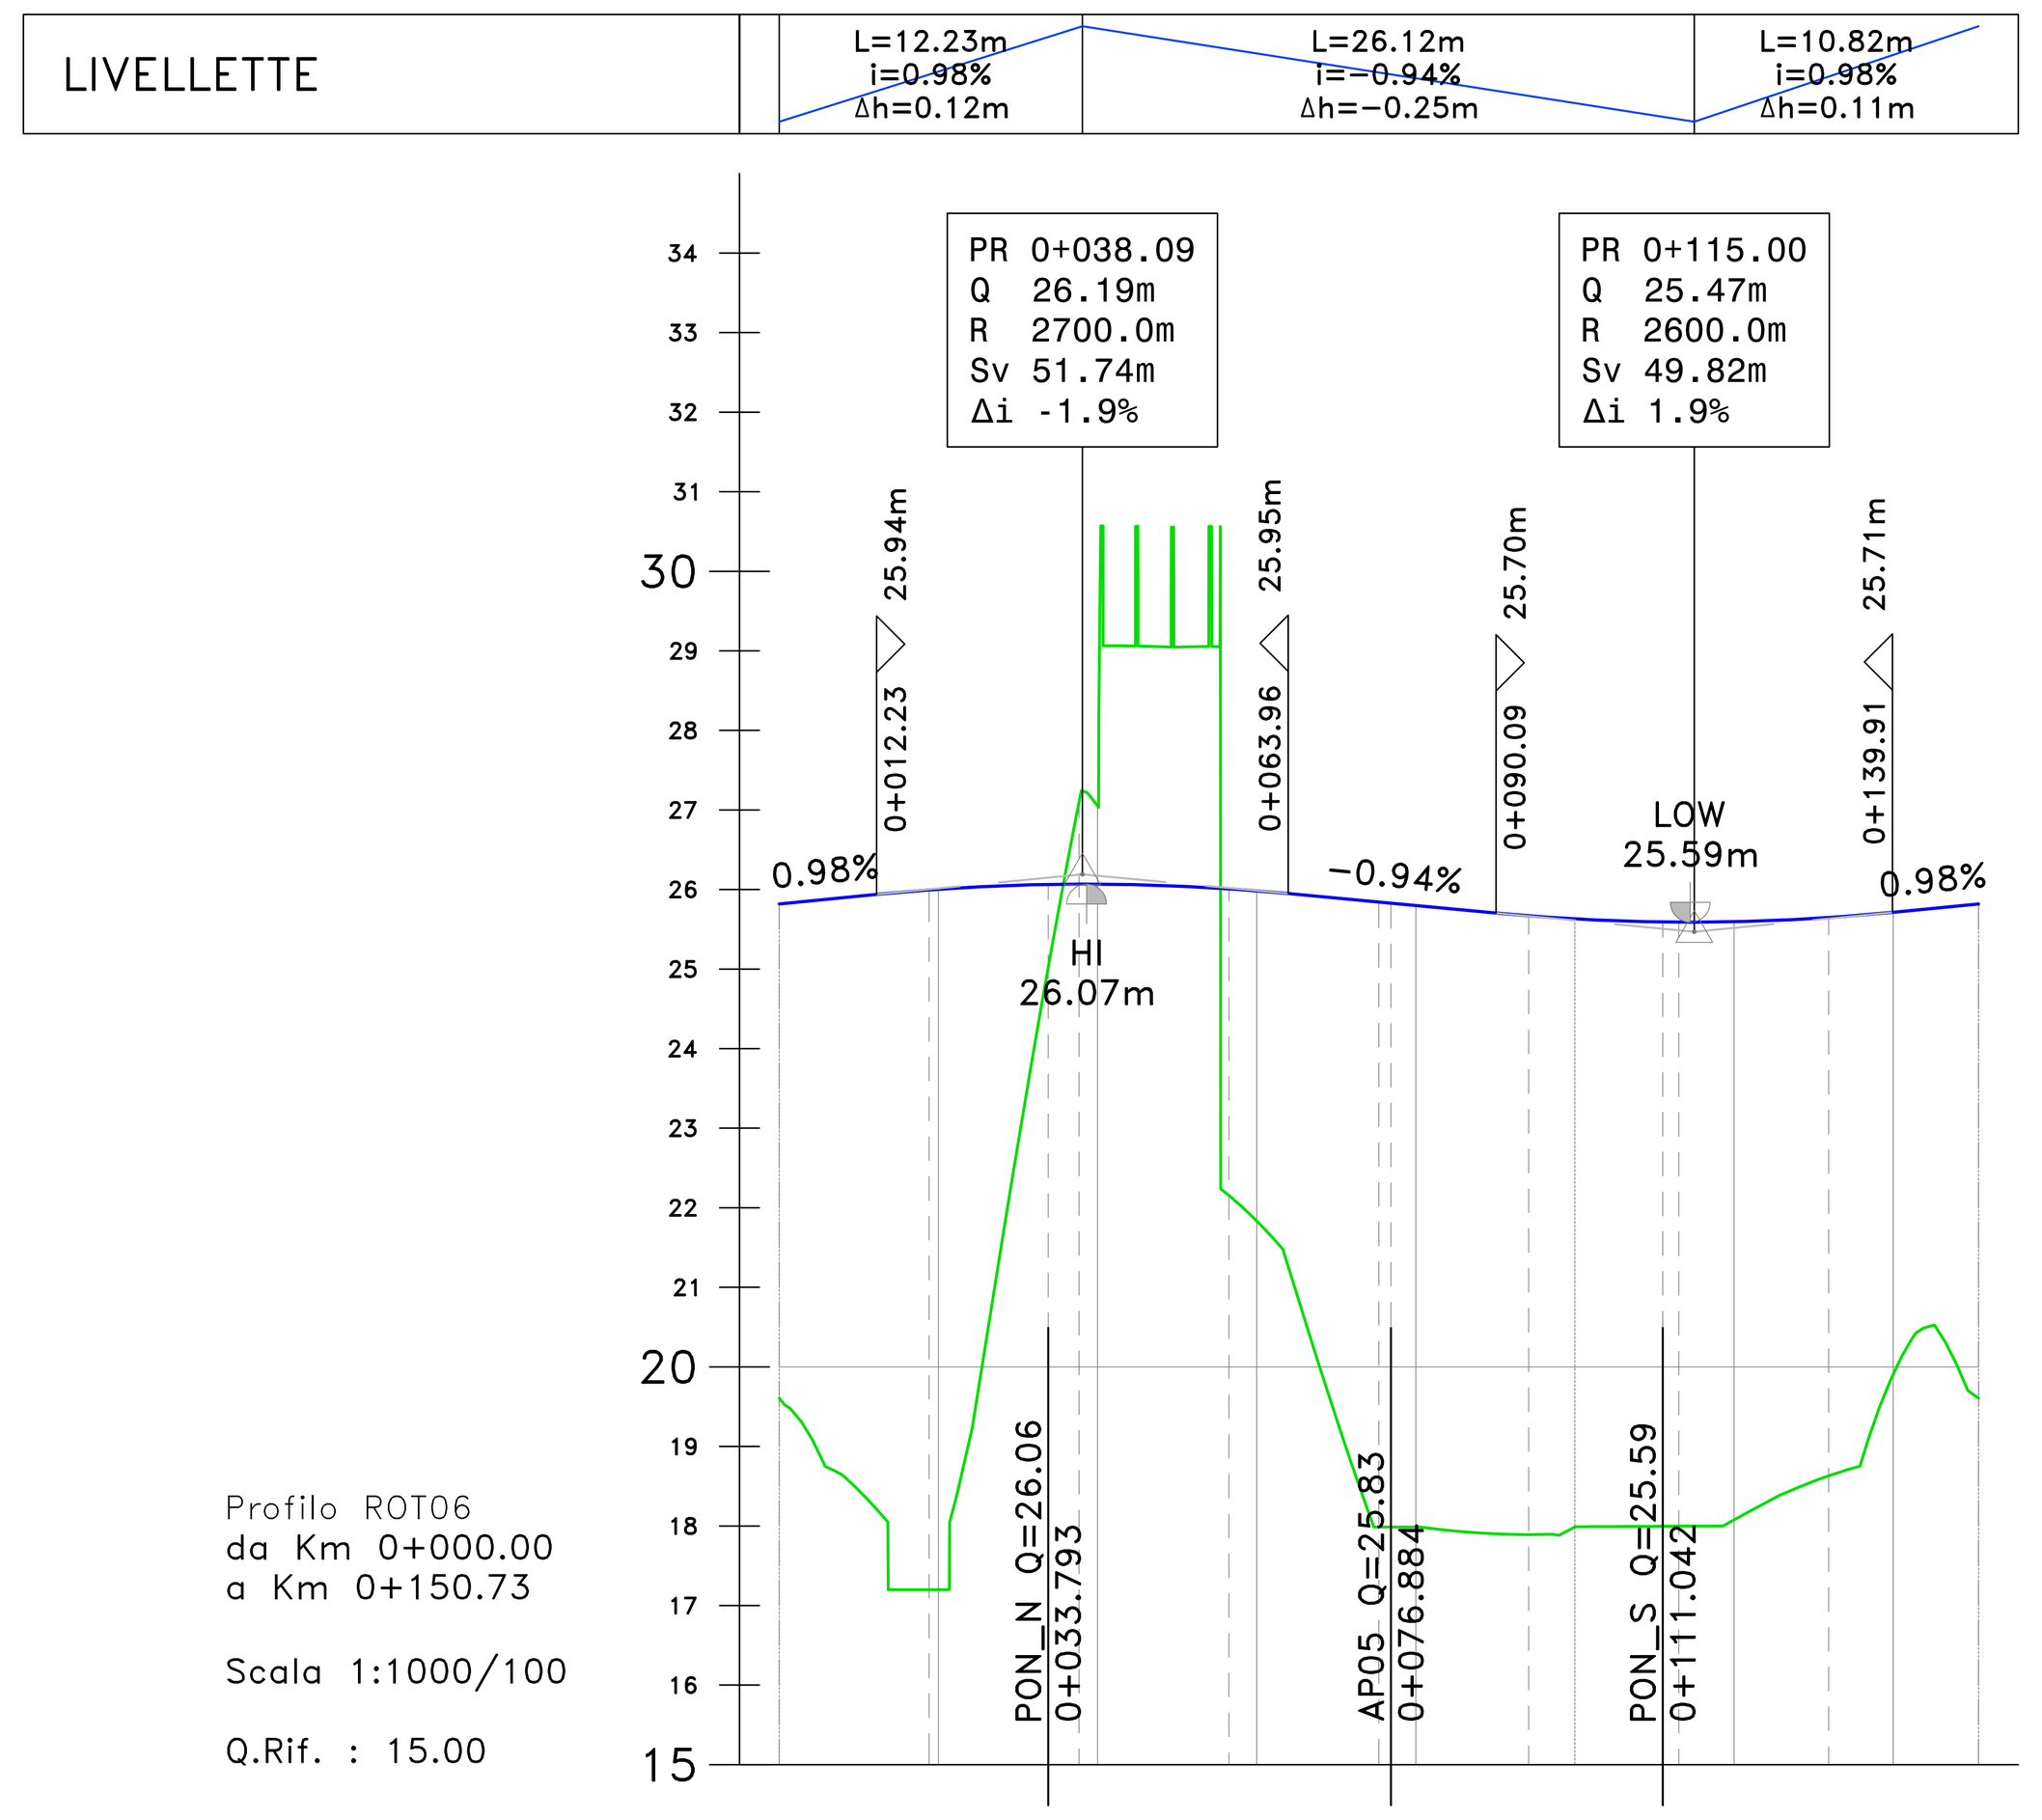



NUMERO SEZIONE	R06_02	R06_03	R06_04	R06_05	R06_06	R06_07	R06_08	
DISTANZE PARZIALI	18,84	18,84	18,84	18,84	18,84	18,84	18,84	18,85
DISTANZE PROGRESSIVE	0+018.84	0+037.68	0+056.52	0+075.36	0+094.20	0+113.04	0+131.88	
QUOTE PROGETTO	26.00	26.07	26.01	25.84	25.67	25.59	25.65	
QUOTE TERRENO	17.20	27.10	22.15	17.99	17.89	18.00	18.63	
DIFFERENZA QUOTE	8.80	-1.03	3.85	7.86	7.78	7.59	7.02	
ANDAM. PLANIMETRICO	Lrett=150.73m							

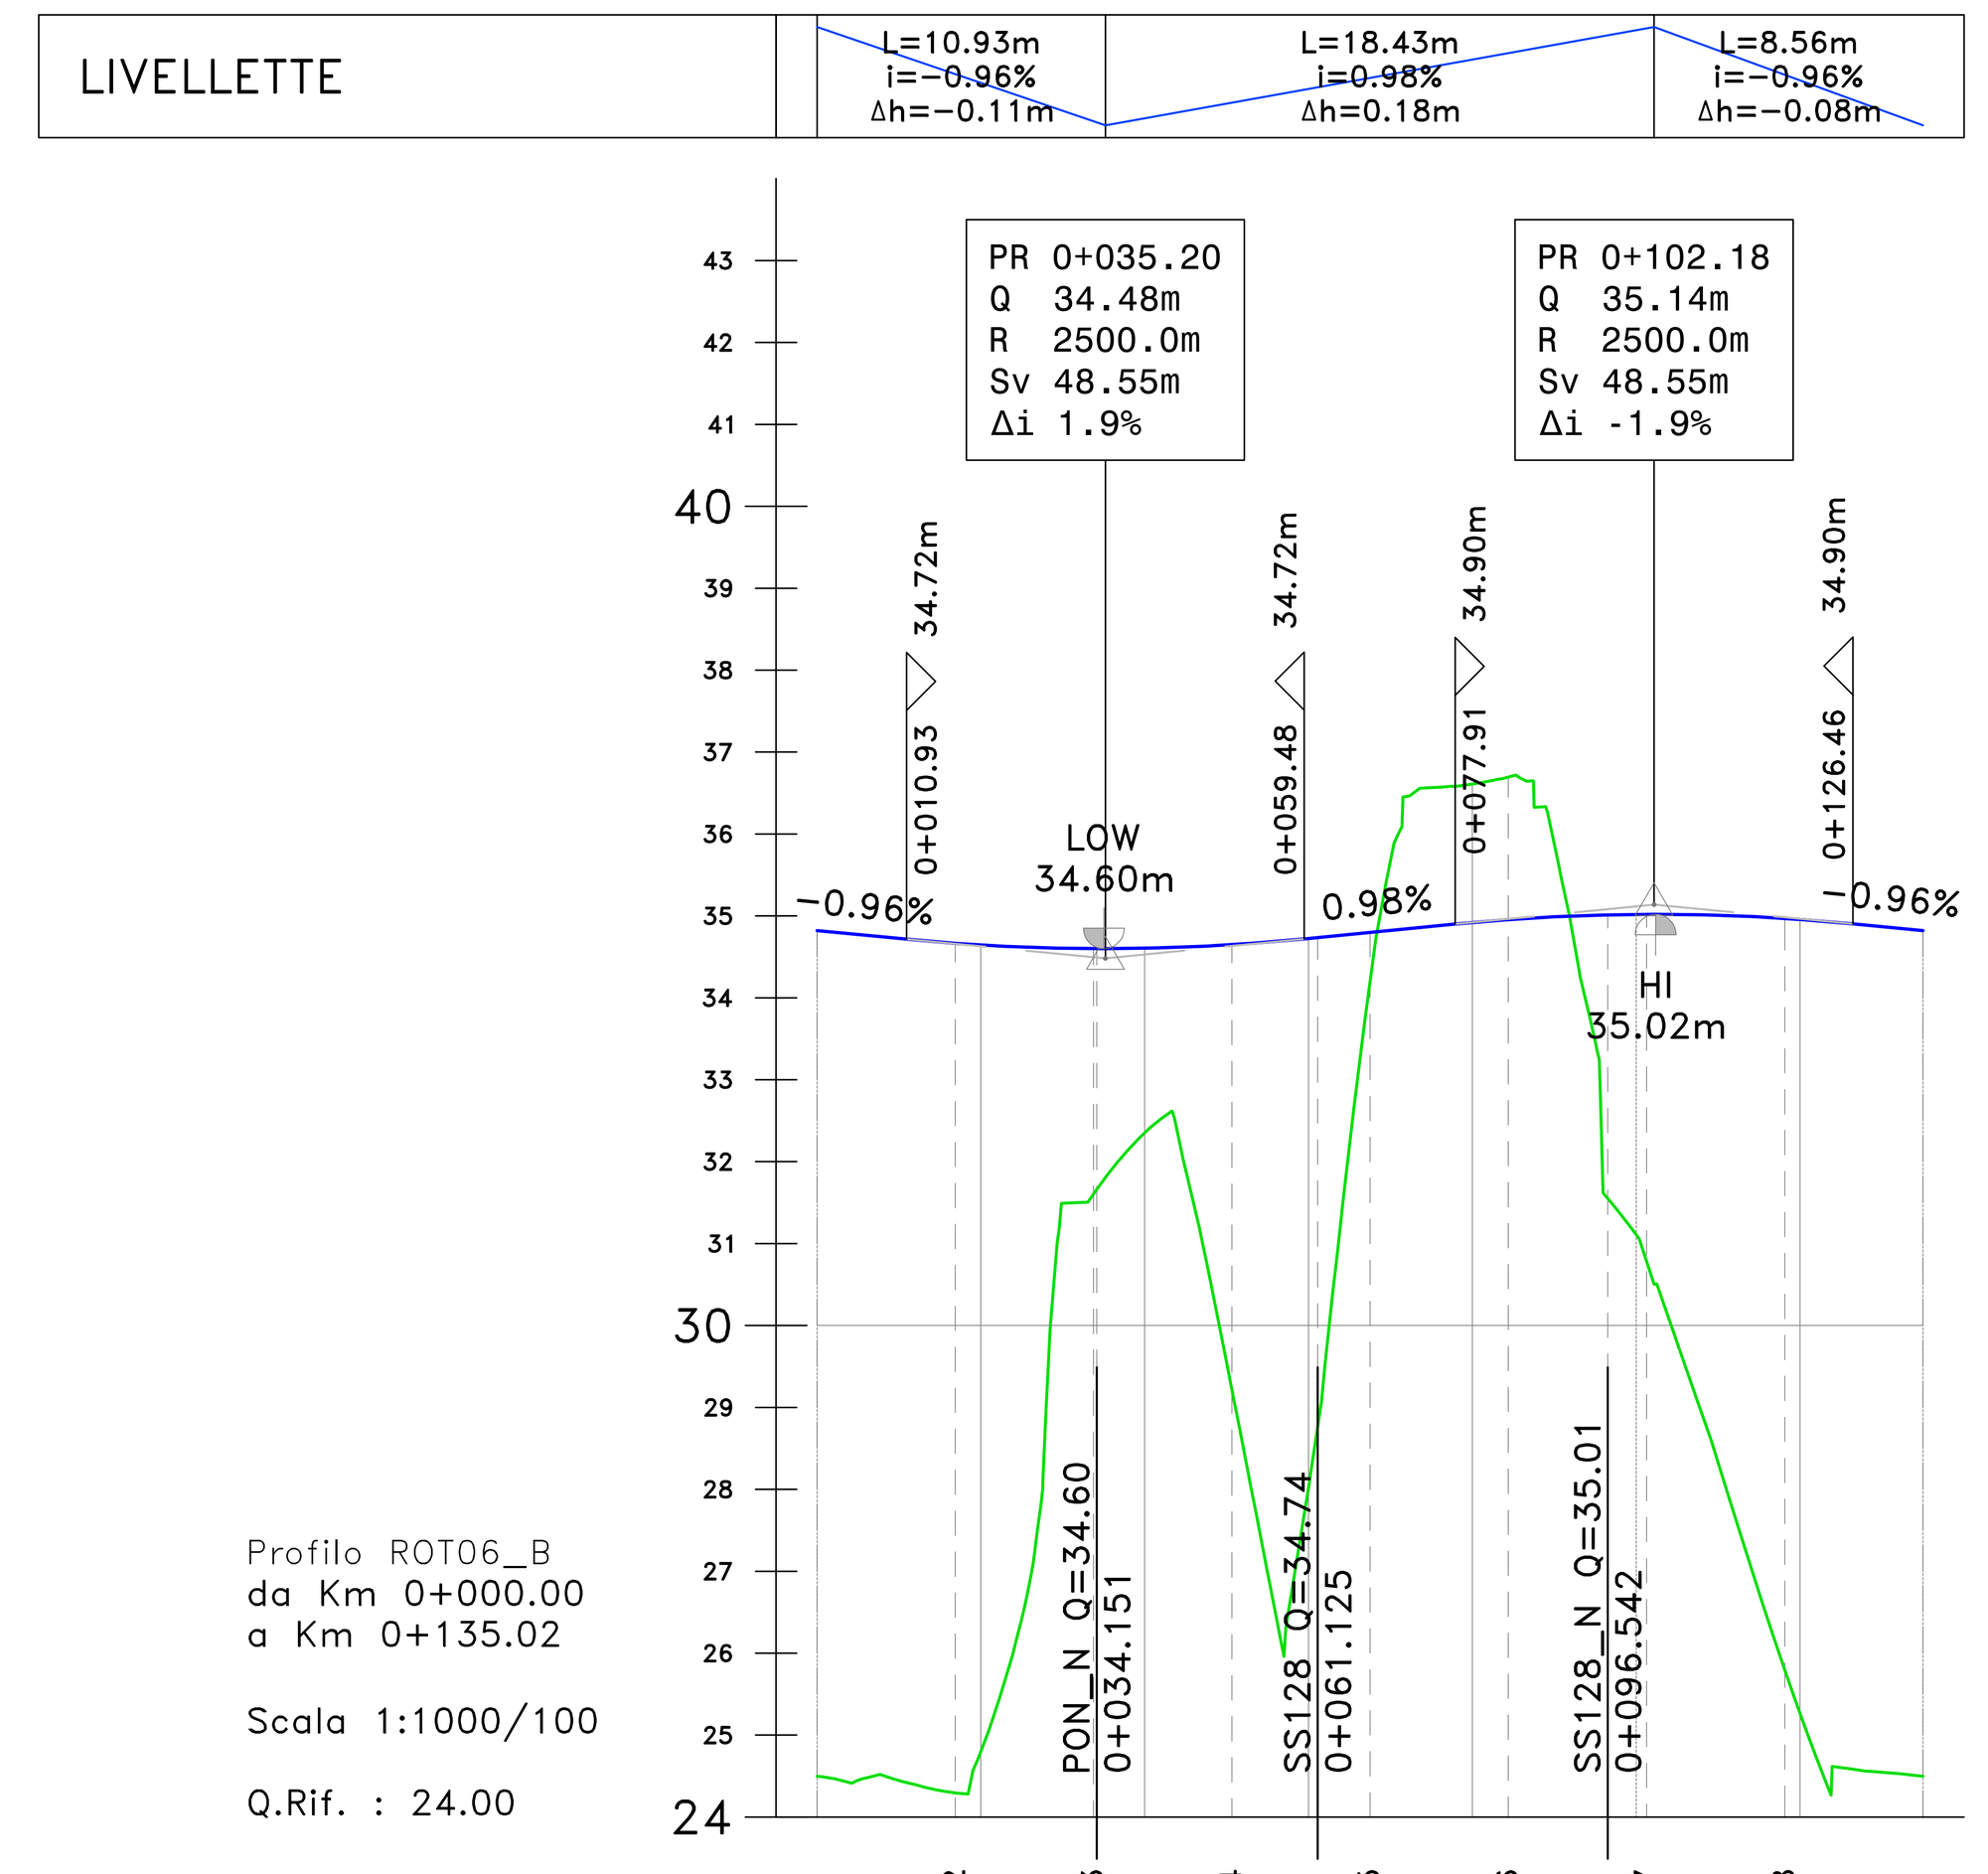


NUMERO SEZIONE	R06_B_02	R06_B_03	R06_B_04	R06_B_05	R06_B_06	R06_B_07	R06_B_08	
DISTANZE PARZIALI	16,88	16,88	16,88	16,88	16,88	16,88	16,88	16,88
DISTANZE PROGRESSIVE	0+016.88	0+033.76	0+050.63	0+067.51	0+084.39	0+101.27	0+118.15	
QUOTE PROGETTO	34.67	34.60	34.65	34.80	34.96	35.02	34.97	
QUOTE TERRENO	24.29	31.61	29.22	34.20	36.69	30.78	25.79	
DIFFERENZA QUOTE	10.37	2.99	5.43	0.60	-1.74	4.23	9.18	
ANDAM. PLANIMETRICO	Lrett=135.02m							

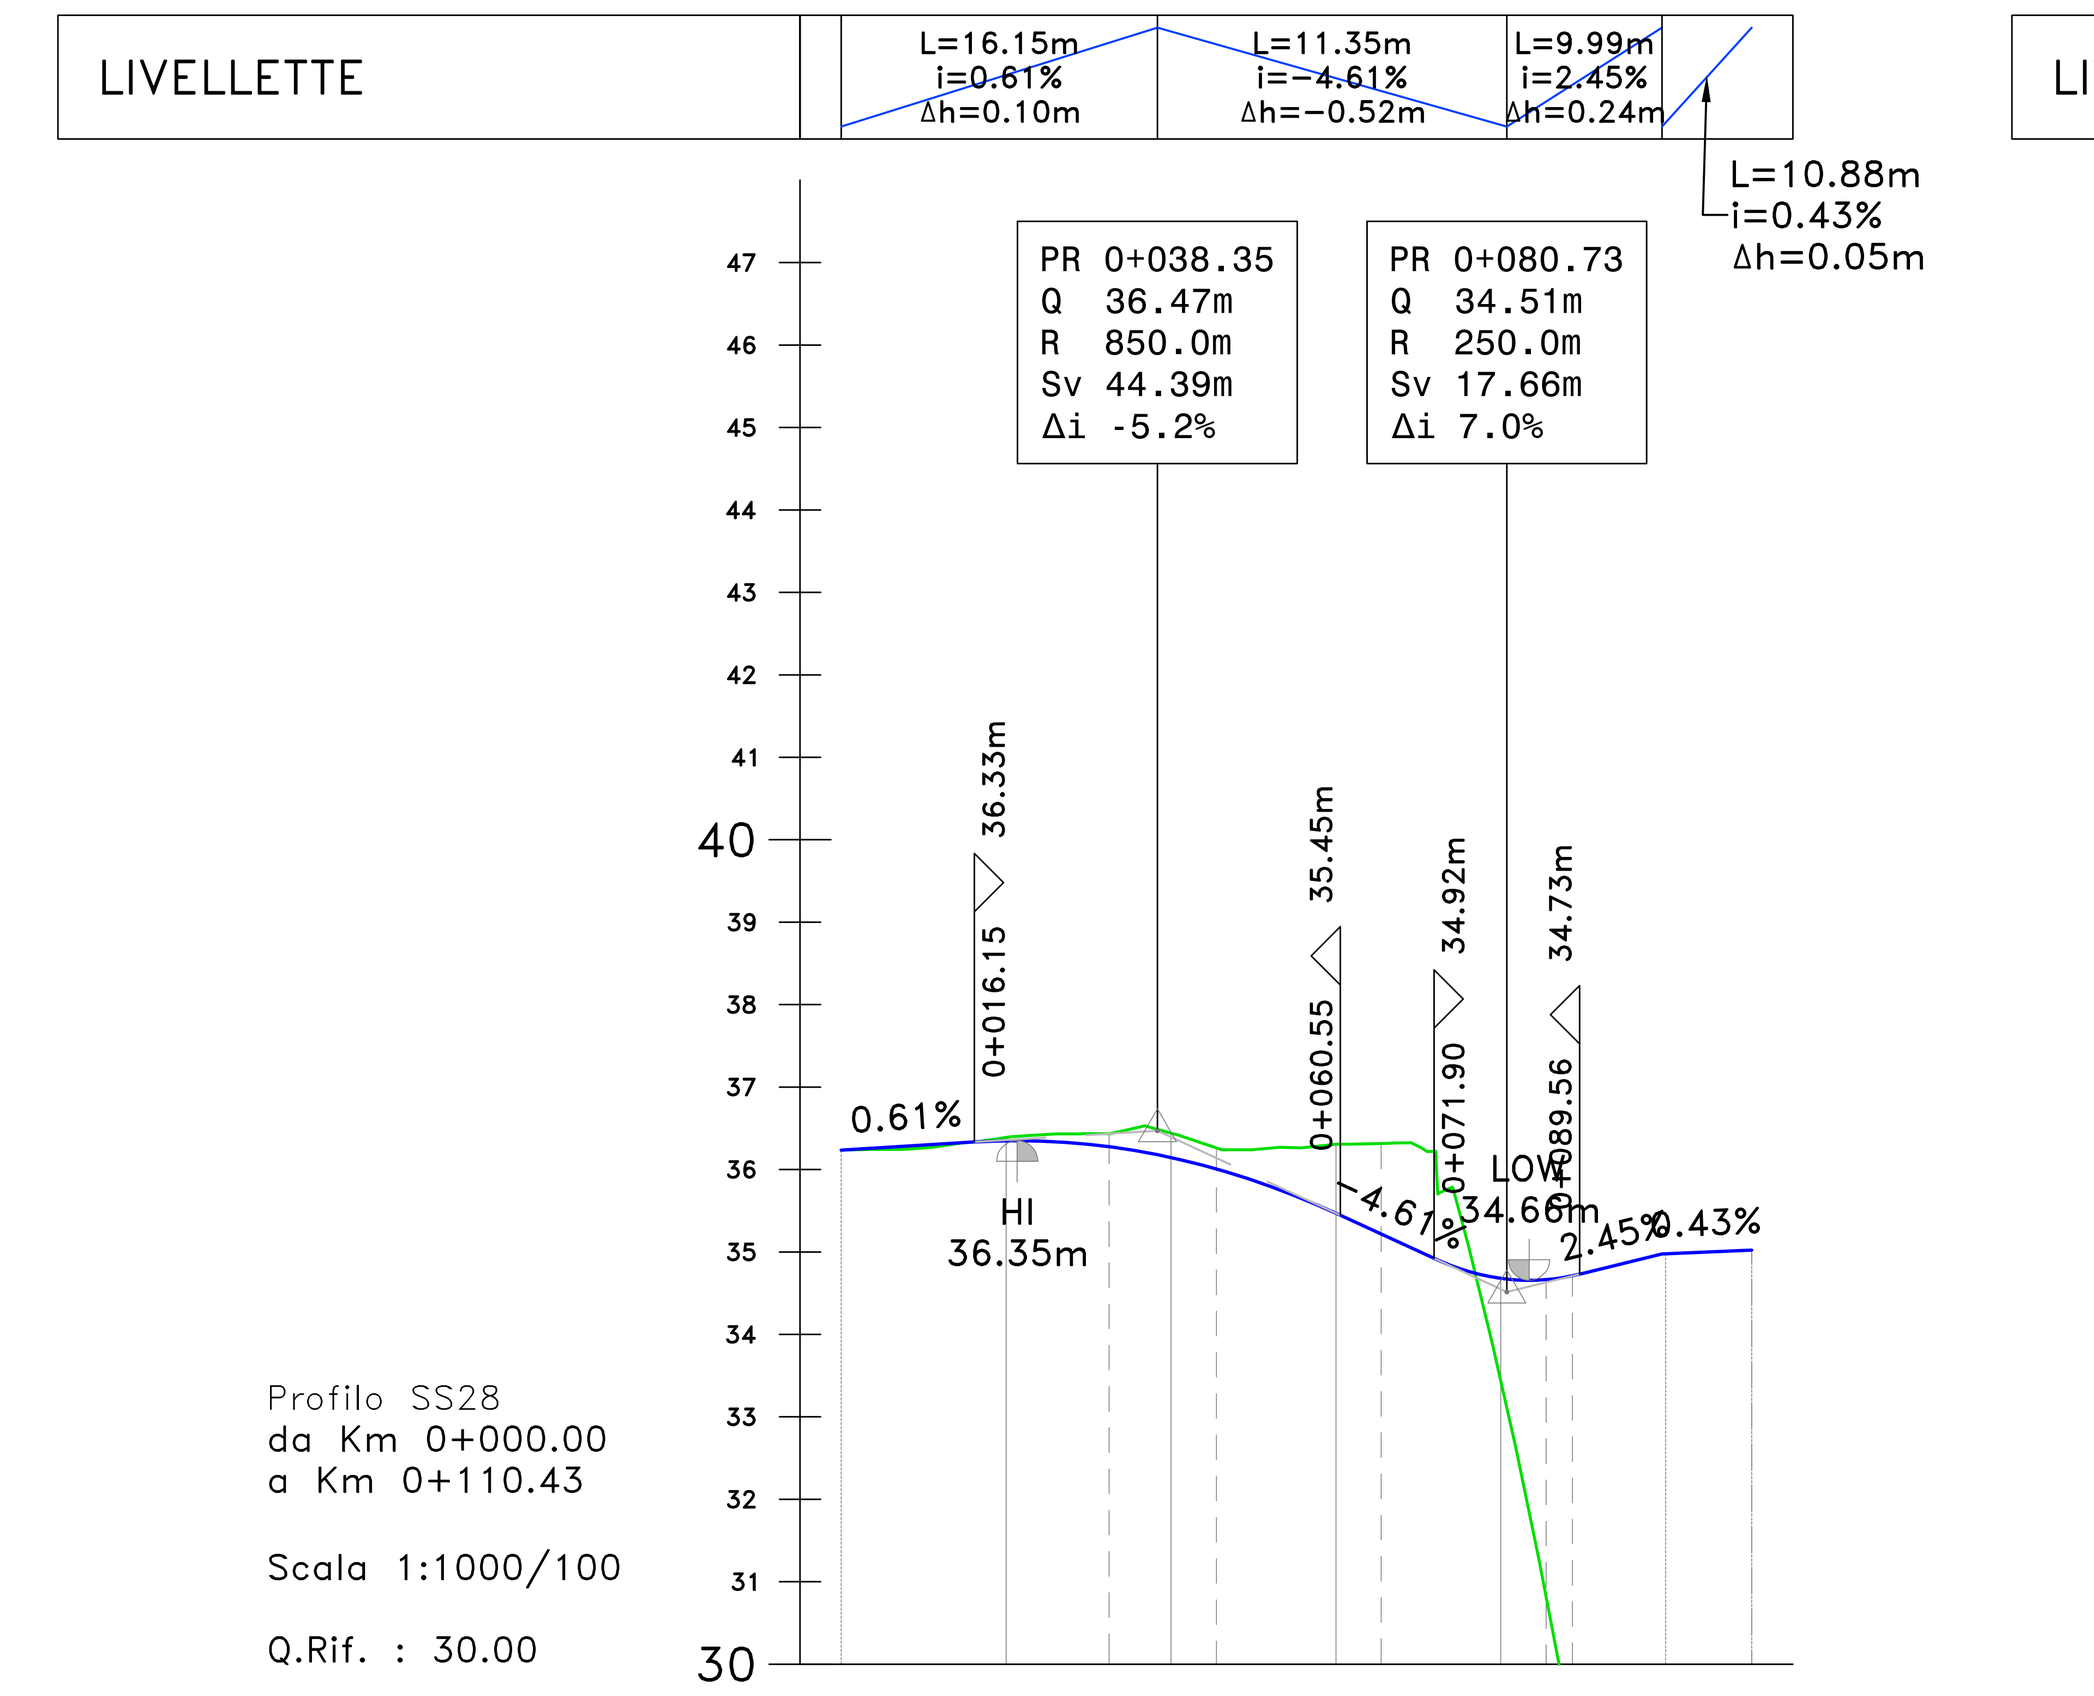


NUMERO SEZIONE	SS28_00	SS28_01	SS28_02	SS28_03	SS28_04
DISTANZE PARZIALI	13,00	20,00	20,00	3,20	21,73
DISTANZE PROGRESSIVE	0+032.50	0+045.50	0+065.50	0+085.50	0+088.70
QUOTE PROGETTO	36.28	36.01	35.22	34.66	34.71
QUOTE TERRENO	36.28	36.01	35.22	34.66	34.71
DIFFERENZA QUOTE	-0.16	-0.26	-1.10	3.85	5.60
ANDAM. PLANIMETRICO	Lrett=3.65m	L=46.67m A=70.00	L=60.12m R=105.00m		
ANDAMENTO CIGLI	-2.50% 2.50% L=12.28 L=22.11	-7.00% 7.00%	-7.00% 7.00%		

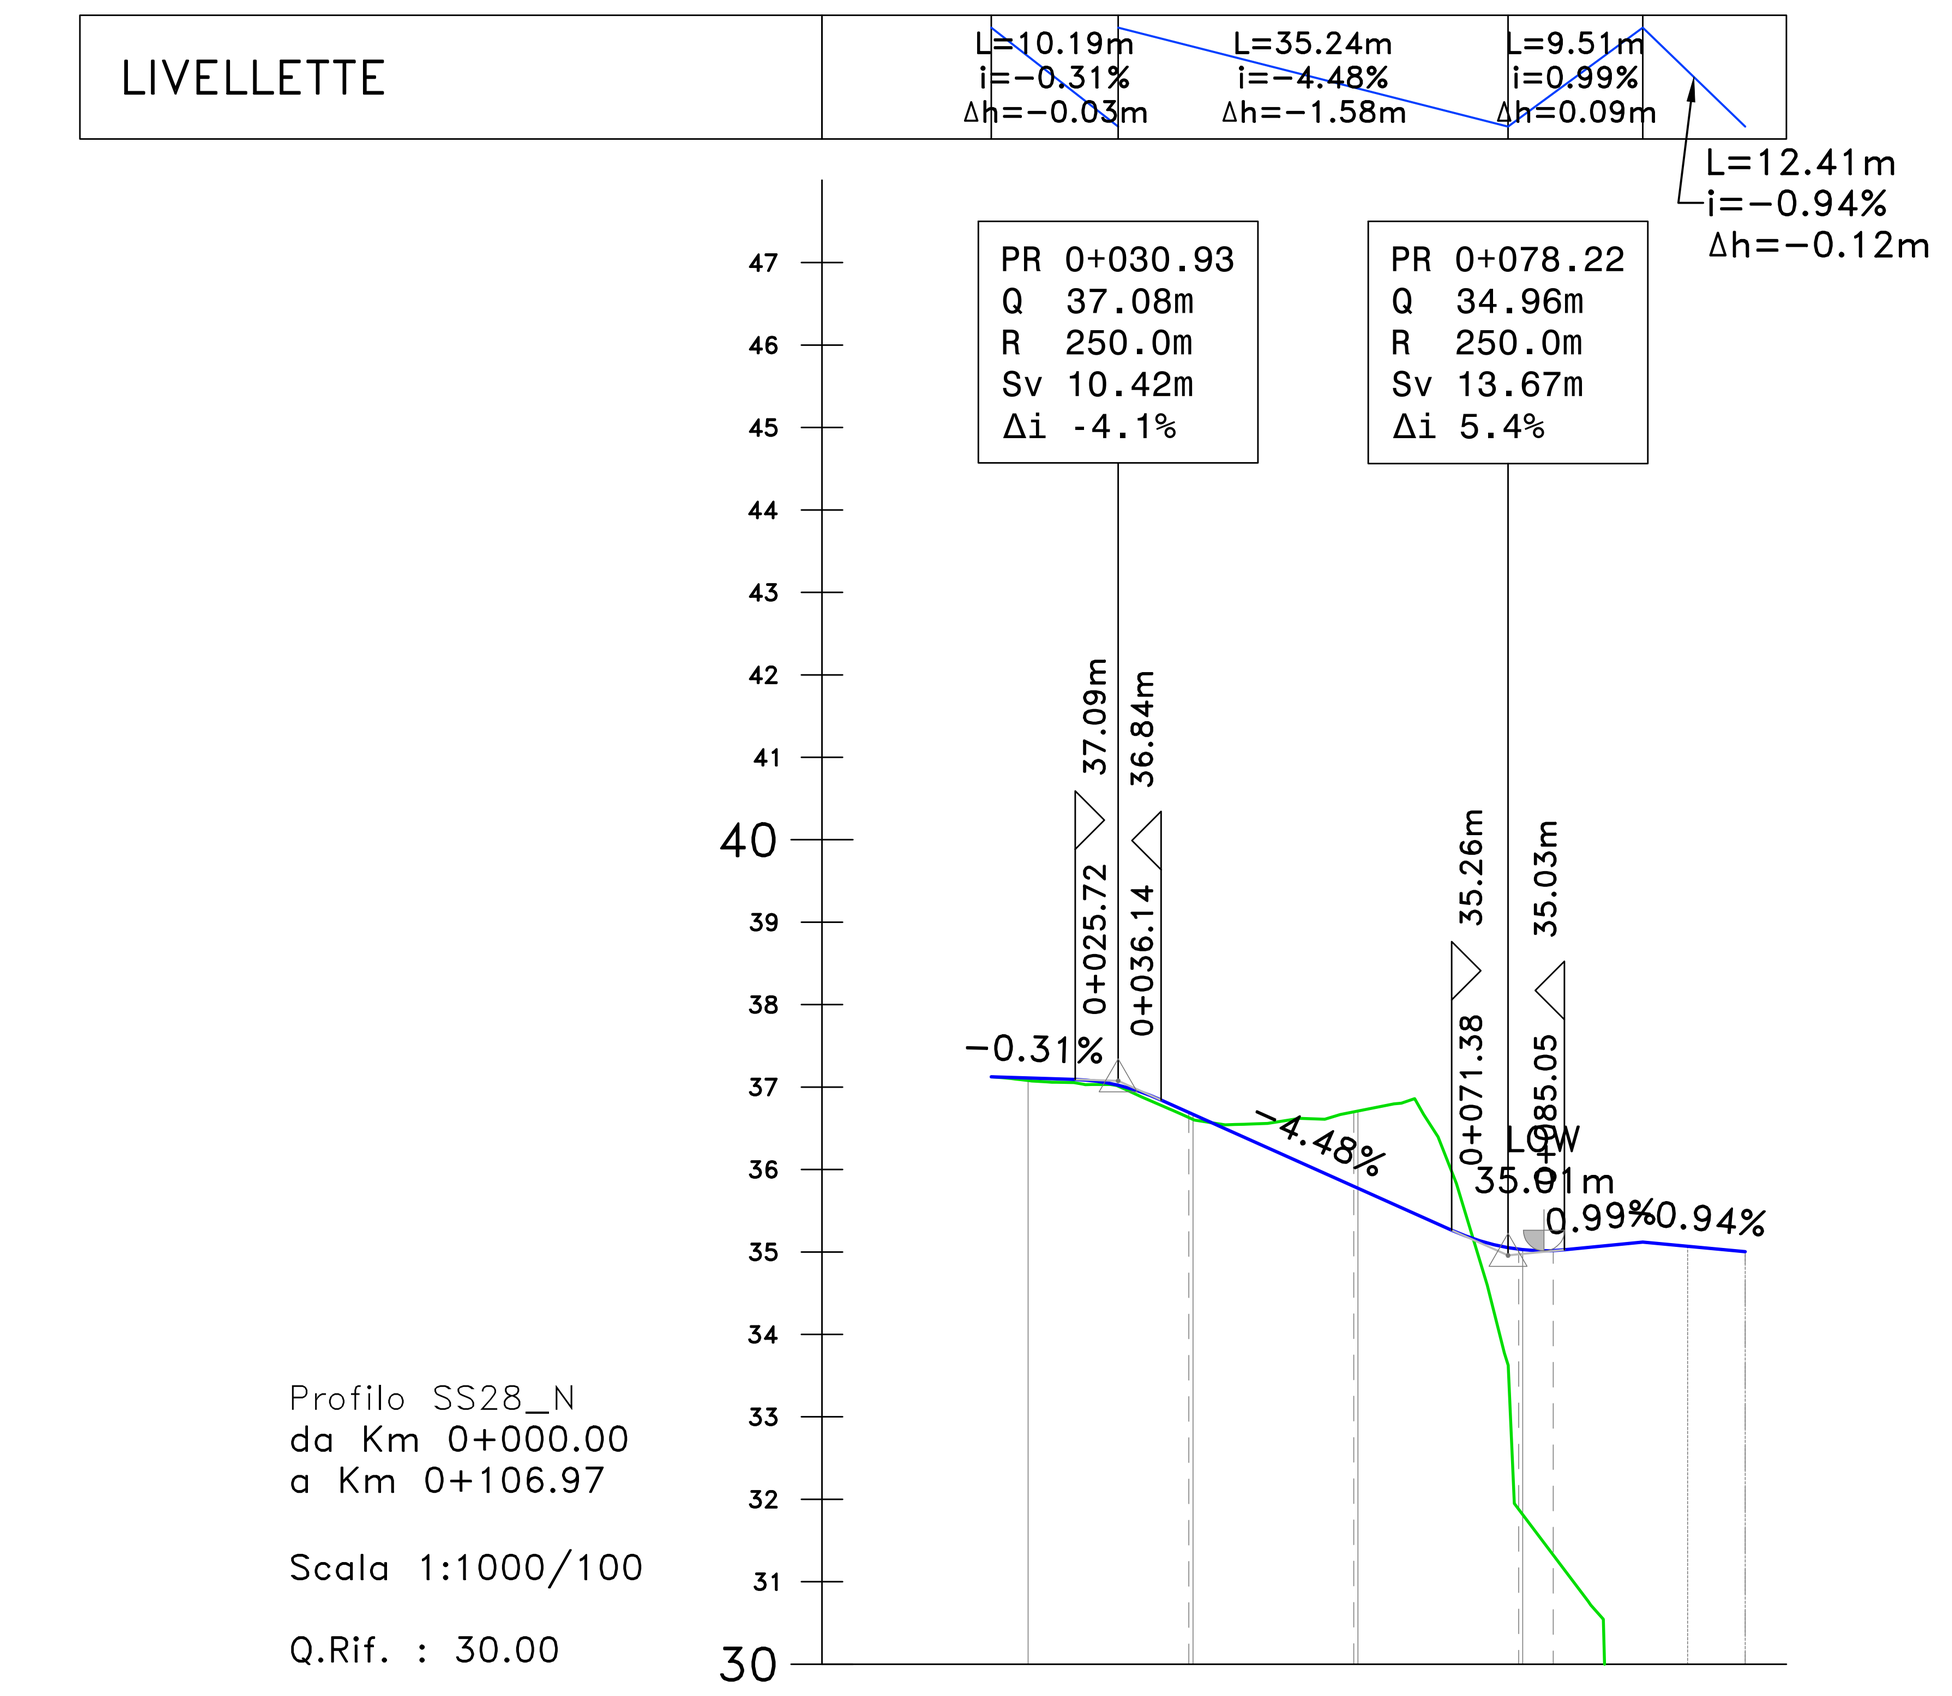

NUMERO SEZIONE	SS28_N_01	SS28_N_02	SS28_N_03	SS28_N_04
DISTANZE PARZIALI	19,99	20,00	4,20	23,27
DISTANZE PROGRESSIVE	0+039.50	0+059.50	0+079.50	0+083.70
QUOTE PROGETTO	36.69	35.80	35.03	35.02
QUOTE TERRENO	36.69	35.80	35.03	35.02
DIFFERENZA QUOTE	0.06	-0.90	3.15	3.69
ANDAM. PLANIMETRICO	L=13.65m R=42.97m	L=33.60m A=38.00	Lrett=59.72m	
ANDAMENTO CIGLI	7.00% -7.00% L=15.92	2.50% -2.50%		

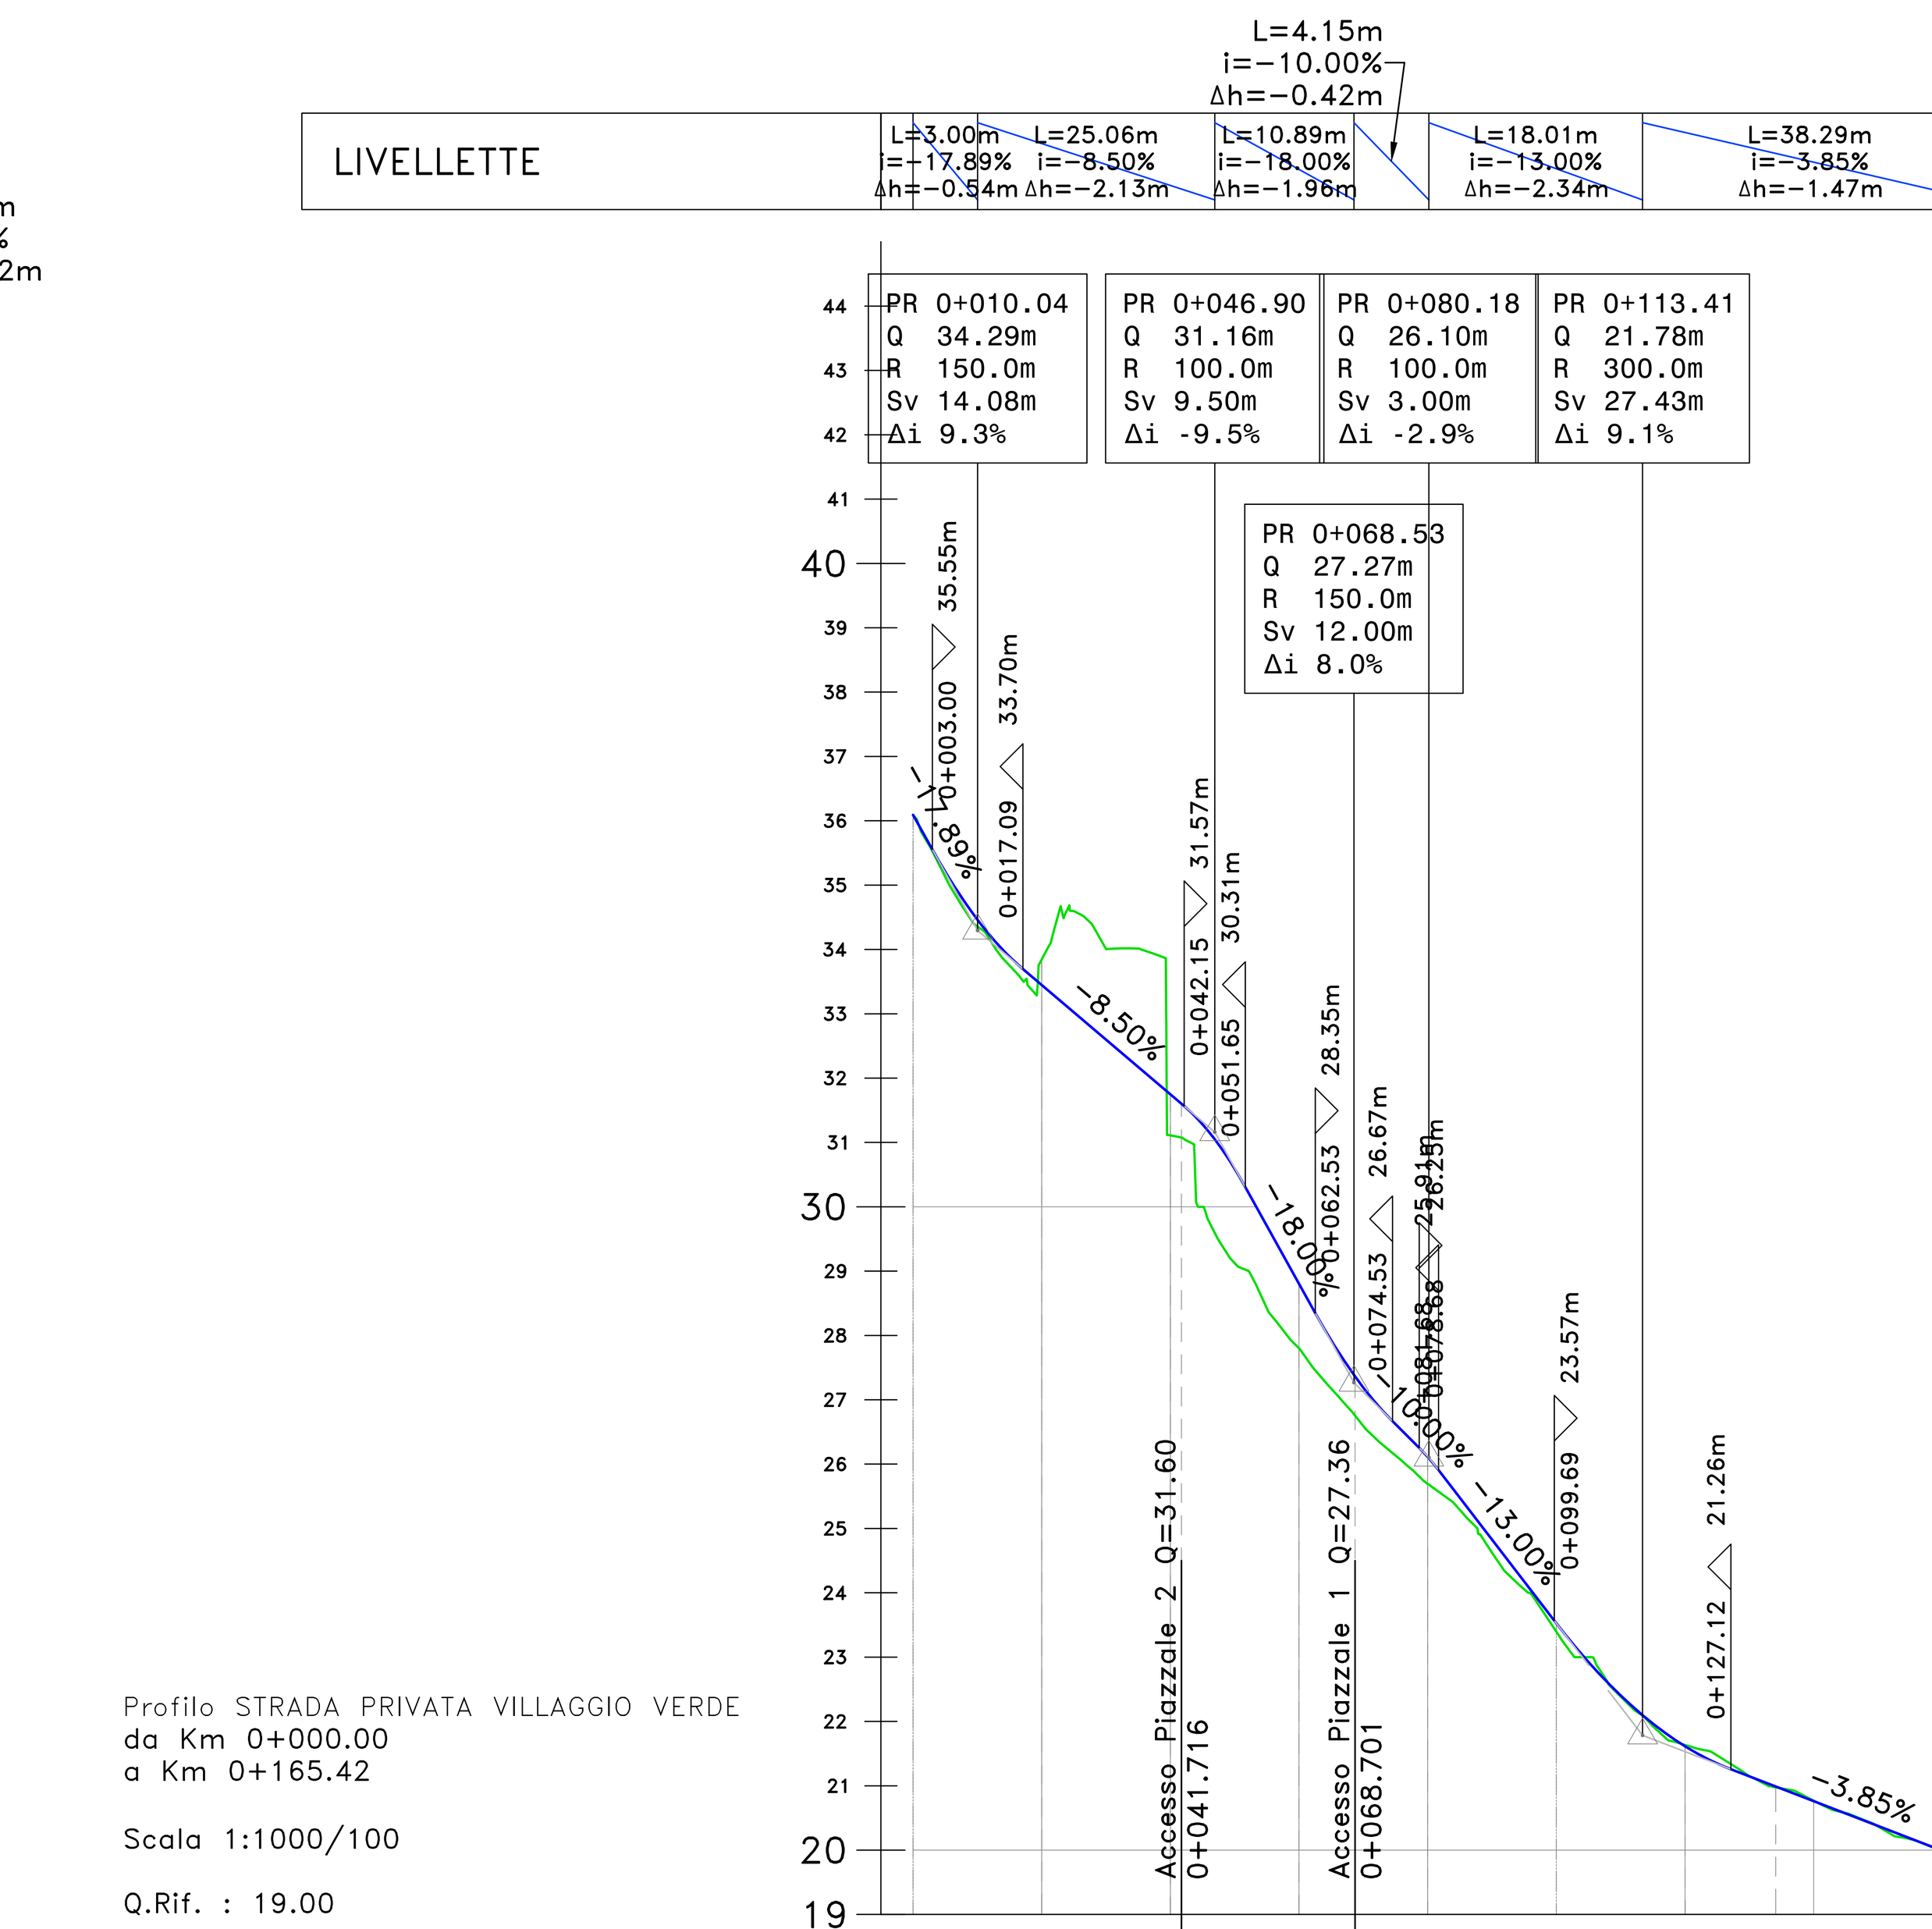

NUMERO SEZIONE		SPVV_02	SPVV_03	SPVV_04	SPVV_05	SPVV_06	SPVV_07	SPVV_08	SPVV_09
DISTANZE PARZIALI	20,00	20,00	20,00	20,00	20,00	20,00	14,10	25,90	
DISTANZE PROGRESSIVE		0+020.00	0+040.00	0+060.00	0+080.00	0+100.00	0+120.00	0+134.10	0+160.00
QUOTE PROGETTO		33.45	31.75	28.80	26.11	23.53	21.62	20.99	19.99
QUOTE TERRENO		33.84	31.11	27.80	25.69	23.40	21.63	20.97	20.00
DIFFERENZA QUOTE		0.40	-0.64	-1.00	-0.42	-0.13	0.02	-0.01	0.01
ANDAM. PLANIMETRICO	Lrett=15.14m; L=7.00m A=14.49; L=17.47m R=30.00m; L=7.00m A=14.49; Lrett=31.83m; L=7.00m A=13.49; L=7.00m A=13.49; L=13.03m R=26.00m; Lrett=6.09m; L=7.00m A=18.71; L=2.66m R=50.00m; L=7.00m A=18.71; Lrett=37.20m								
ANDAMENTO CIGLI									
ETTOMETRICHE									

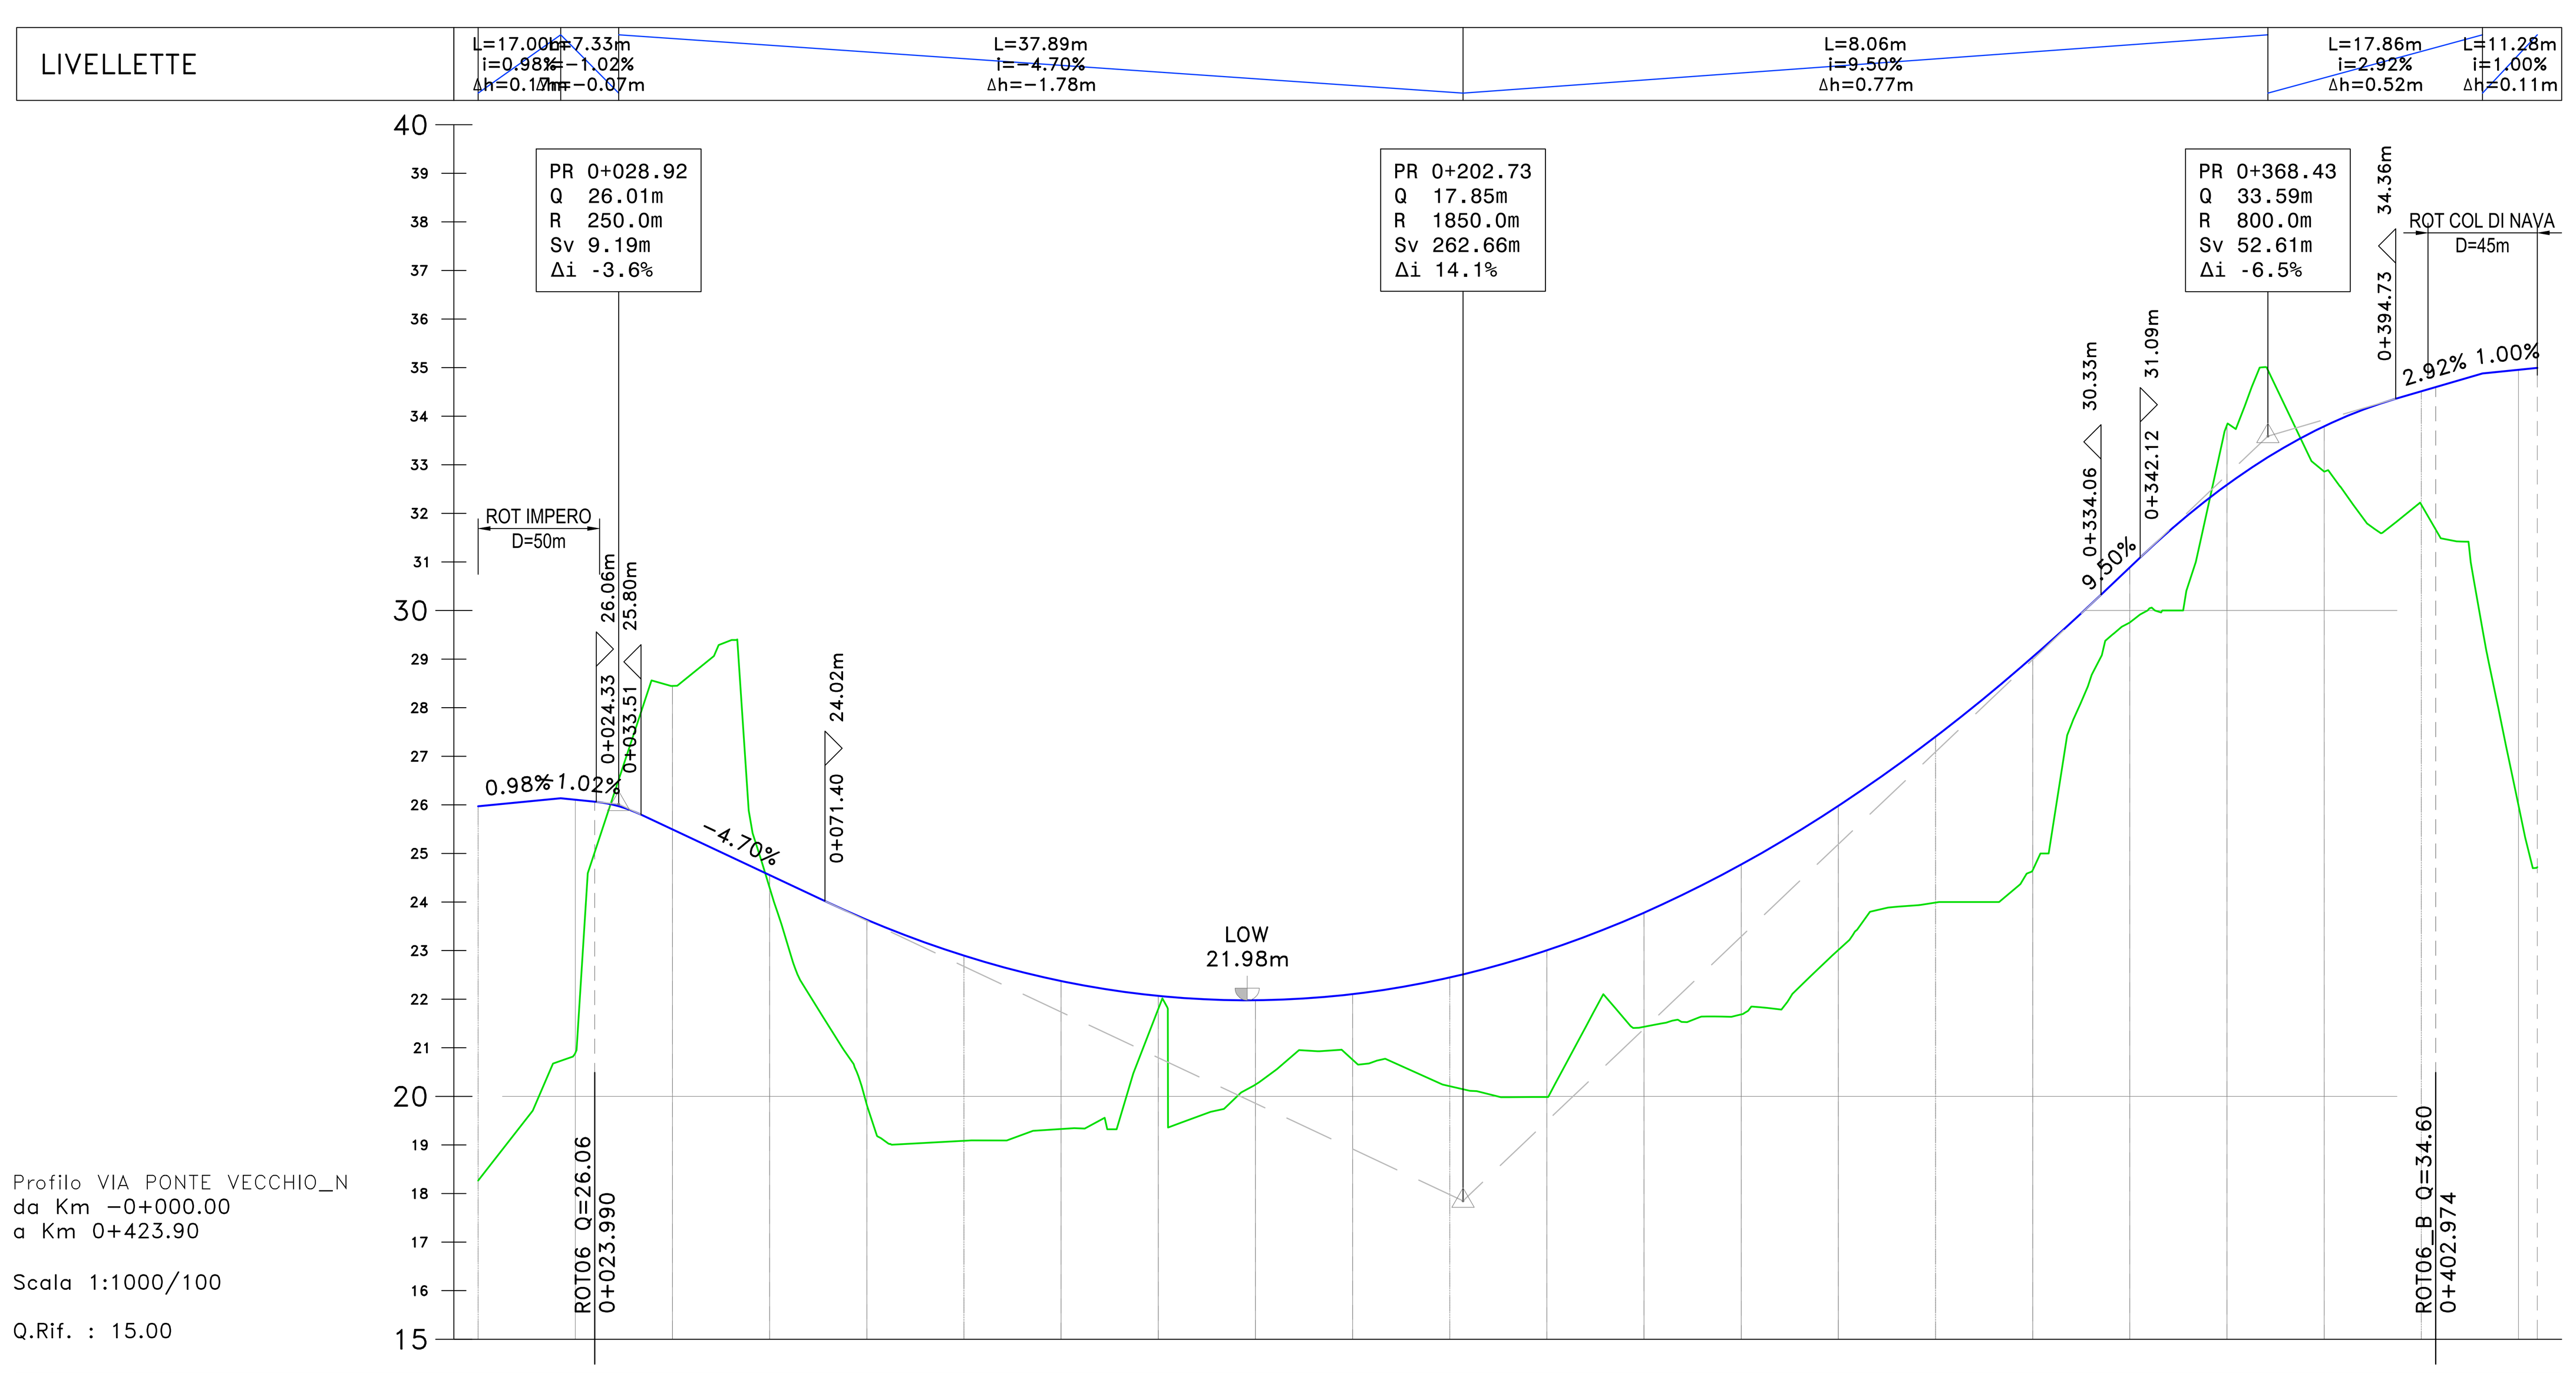


NUMERO SEZIONE	DISTANZE PARZIALI	DISTANZE PROGRESSIVE	QUOTE PROGETTO	QUOTE TERRENO	DIFFERENZA QUOTE
PONN_01	24,00	0+000.00	25.97	18.27	7.70
PONN_02	16,00	0+024.00	26.06	25.03	1.04
PONN_03	20,00	0+040.00	25.49	28.45	-2.95
PONN_04	20,00	0+060.00	24.55	24.29	0.26
PONN_05	20,00	0+080.00	23.63	19.83	3.81
PONN_06	20,00	0+100.00	22.90	19.08	3.81
PONN_07	20,00	0+120.00	22.37	19.33	3.05
PONN_08	20,00	0+140.00	22.07	21.80	0.27
PONN_09	20,00	0+160.00	21.98	20.24	1.74
PONN_10	20,00	0+180.00	22.10	20.75	1.35
PONN_11	20,00	0+200.00	22.45	20.21	2.24
PONN_12	20,00	0+220.00	23.01	19.99	3.02
PONN_13	20,00	0+240.00	23.78	21.43	2.35
PONN_14	20,00	0+260.00	24.77	21.69	3.08
PONN_15	20,00	0+280.00	25.98	23.01	2.97
PONN_16	20,00	0+300.00	27.40	23.99	3.41
PONN_17	20,00	0+320.00	29.04	24.66	4.39
PONN_18	20,00	0+340.00	30.89	29.76	1.13
PONN_19	20,00	0+360.00	32.59	33.82	-1.23
PONN_20	20,00	0+380.00	33.79	32.86	0.93
PONN_21	2,96	0+400.00	34.51	32.18	2.34
PONN_22	20,91	0+402.96	34.60	31.67	2.93
PONN_23		0+423.87	34.99	24.72	10.28

ANDAM. PLANIMETRICO: Lrett=217.03m; L=48.40m A=110.00; L=147.33m R=250.00m; Lrett=11.11m

ANDAMENTO CIGLI: -2.50% 2.50% L=12.74 0.00% -2.50% 2.50% L=22.93 7.00% -7.00% L=11.11

ETTOMETRICHE

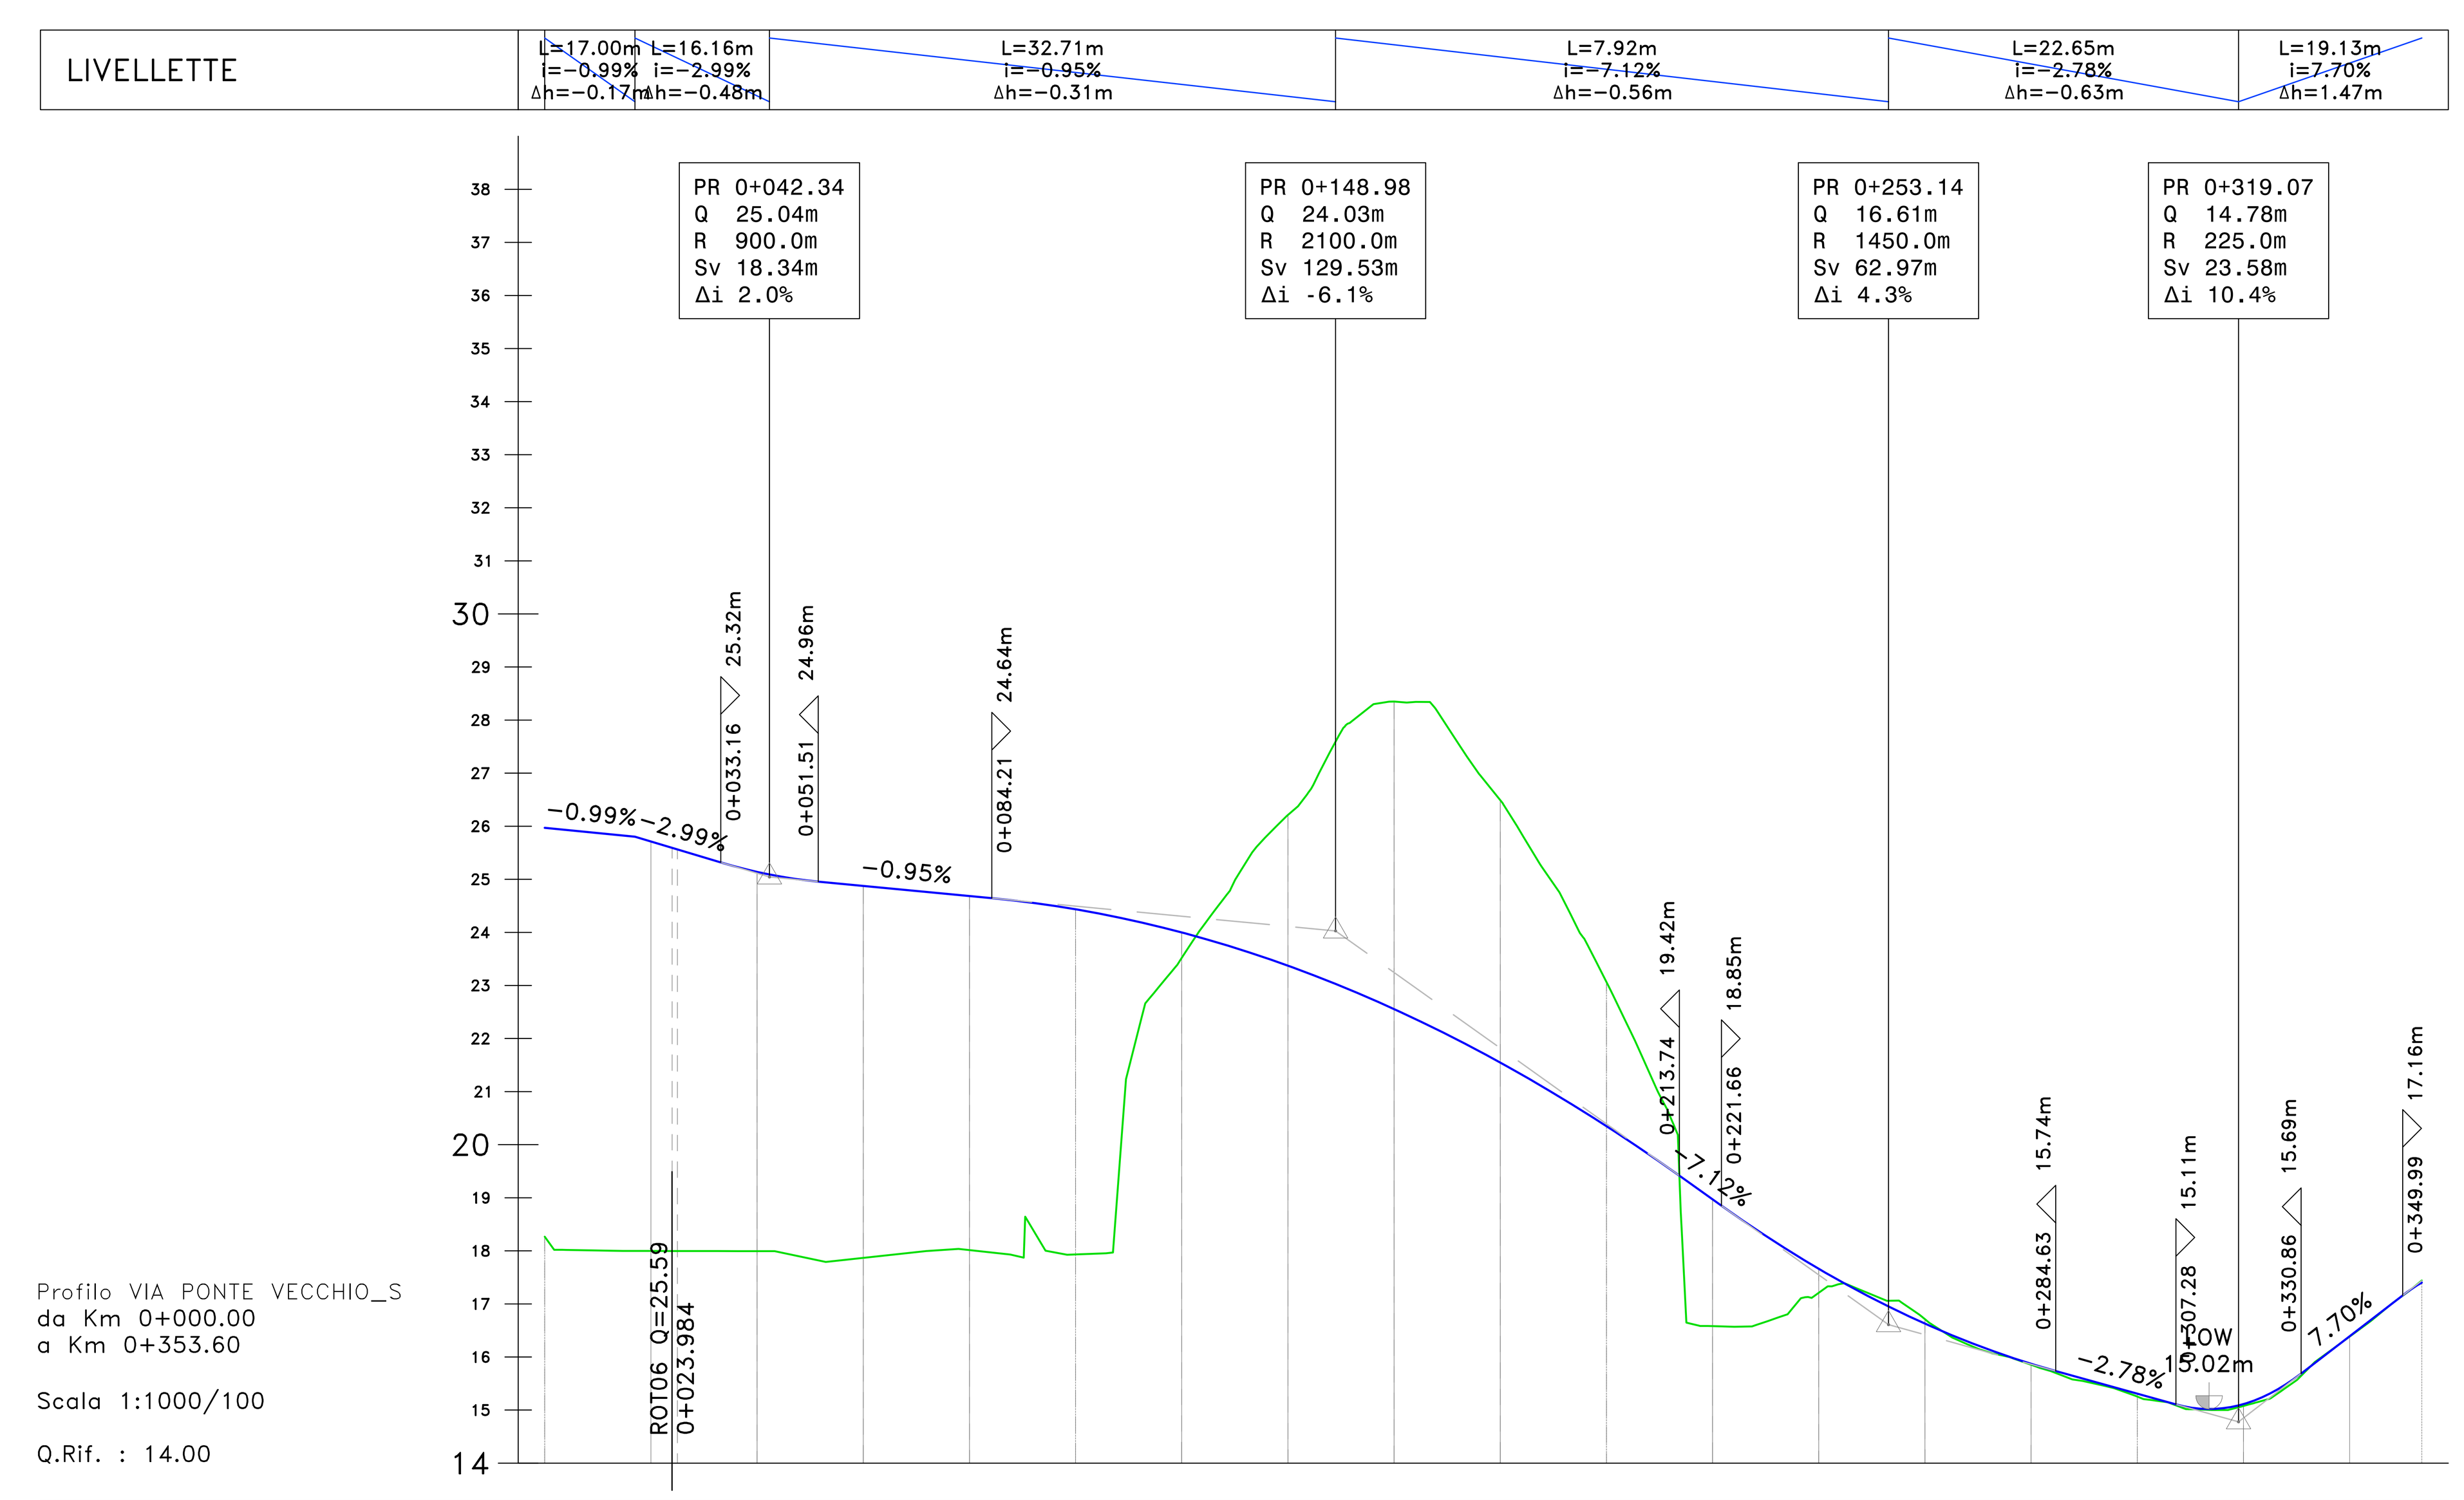

NUMERO SEZIONE	DISTANZE PARZIALI	DISTANZE PROGRESSIVE	QUOTE PROGETTO	QUOTE TERRENO	DIFFERENZA QUOTE
PONS_01	25,00	0+000.00	25.97	18.27	7.70
PONS_02	15,00	0+025.00	25.56	18.00	7.57
PONS_03	20,00	0+040.00	25.14	17.99	7.15
PONS_04	20,00	0+060.00	24.88	17.87	7.01
PONS_05	20,00	0+080.00	24.68	18.01	6.67
PONS_06	20,00	0+100.00	24.43	17.93	6.50
PONS_07	20,00	0+120.00	24.00	23.52	0.48
PONS_08	20,00	0+140.00	23.37	26.21	-2.84
PONS_09	20,00	0+160.00	22.55	28.35	-5.79
PONS_10	20,00	0+180.00	21.55	26.49	-4.94
PONS_11	20,00	0+200.00	20.35	23.07	-2.72
PONS_12	20,00	0+220.00	18.97	16.58	2.39
PONS_13	20,00	0+240.00	17.66	17.21	0.45
PONS_14	20,00	0+260.00	16.63	16.71	-0.08
PONS_15	20,00	0+280.00	15.87	15.85	0.02
PONS_16	20,00	0+300.00	15.31	15.25	0.05
PONS_17		0+320.00	15.11	15.08	0.03

ANDAM. PLANIMETRICO: Lrett=110.72m; L=25.00m A=75.00; L=56.71m R=225.00m; L=25.00m A=75.00; Lrett=0.30m; L=65.33m A=70.00; L=18.92m R=75.00m; L=25.81m A=44.00; Lrett=41.33m

ANDAMENTO CIGLI: -2.50% 2.50% L=12.50 0.00% 2.50% -2.50% L=27.22 L=10.89 -3.50% 3.50% L=4.30 L=10.76

ETTOMETRICHE

anas GRUPPO FS ITALIANE — Direzione Tecnica

S.S. n°1 AURELIA
VARIANTE ALL'ABITATO DI IMPERIA
LOTTO 1
DA SVINCOLO TORRENTE PRINO A SVINCOLO IMPERO

PROGETTO DEFINITIVO

COD. GE271

PROGETTAZIONE: RAGGRUPPAMENTO TEMPORANEO PROGETTISTI — MANDATARIA: PRO ITER Progetto Infrastrutture Territorio s.r.l. — MANDANTI: delta ingegneria; VIA INGEGNERIA

IL RESPONSABILE DELL'INTEGRAZIONE DELLE PRESTAZIONI SPECIALISTICHE:
Ing. Riccardo Formichi – Società Pro Iter Srl
Ordine Ingegneri Provincia di Milano n. 18045

IL PROGETTISTA:
Ing. Massimo Capasso – Società VIA Ingegneria Srl
Ordine Ingegneri Provincia di Roma n. A 26031

IL GEOLOGO:
Geol. Massimo Mezzanzanica – Società Pro Iter Srl
Ordine Geologi Regione Lombardia n. A762

IL COORDINATORE PER LA SICUREZZA IN FASE DI PROGETTAZIONE:
Ing. Matteo Di Girolamo – Società VIA Ingegneria Srl
Ordine Ingegneri Provincia di Roma n. n° 15138

VISTO: IL RESP. DEL PROCEDIMENTO:
Ing. Fabrizio Cardone

PROTOCOLLO: DATA:

ORDINE DEGLI INGEGNERI DELLA PROVINCIA DI MILANO — DOTT.ING. FORMICHI RICCARDO Sez.A Settori: a) civile e ambientale b) industriale c) dell'informazione n° A 18045

MASSIMO CAPASSO — ORDINE INGEGNERI ROMA n° A 26031

05 PROGETTO STRADALE
05.03.06 – Svincoli Impero e SS n°28
Profilo longitudinale intersezioni e viabilità secondarie

CODICE PROGETTO (PROGETTO / LIV. PROG.)	NOME FILE / CODICE ELAB.	REVISIONE	SCALA
DPGE2710 D 23	V06PS00TRAFL01B / V06PS00TRAFL01	B	1:1000/100

REV.	DESCRIZIONE	DATA	REDATTO	VERIFICATO	APPROVATO
D					
C					
B	REVISIONE A SEGUITO ISTRUTTORIA ANAS PER AVVIO PROCEDURA VIA	MAG 2024	F. DOSMI	M. CAPASSO	R. FORMICHI
A	EMISSIONE	GEN 2024	F. DOSMI	M. CAPASSO	R. FORMICHI