


PIANTA
SCALA 1:200

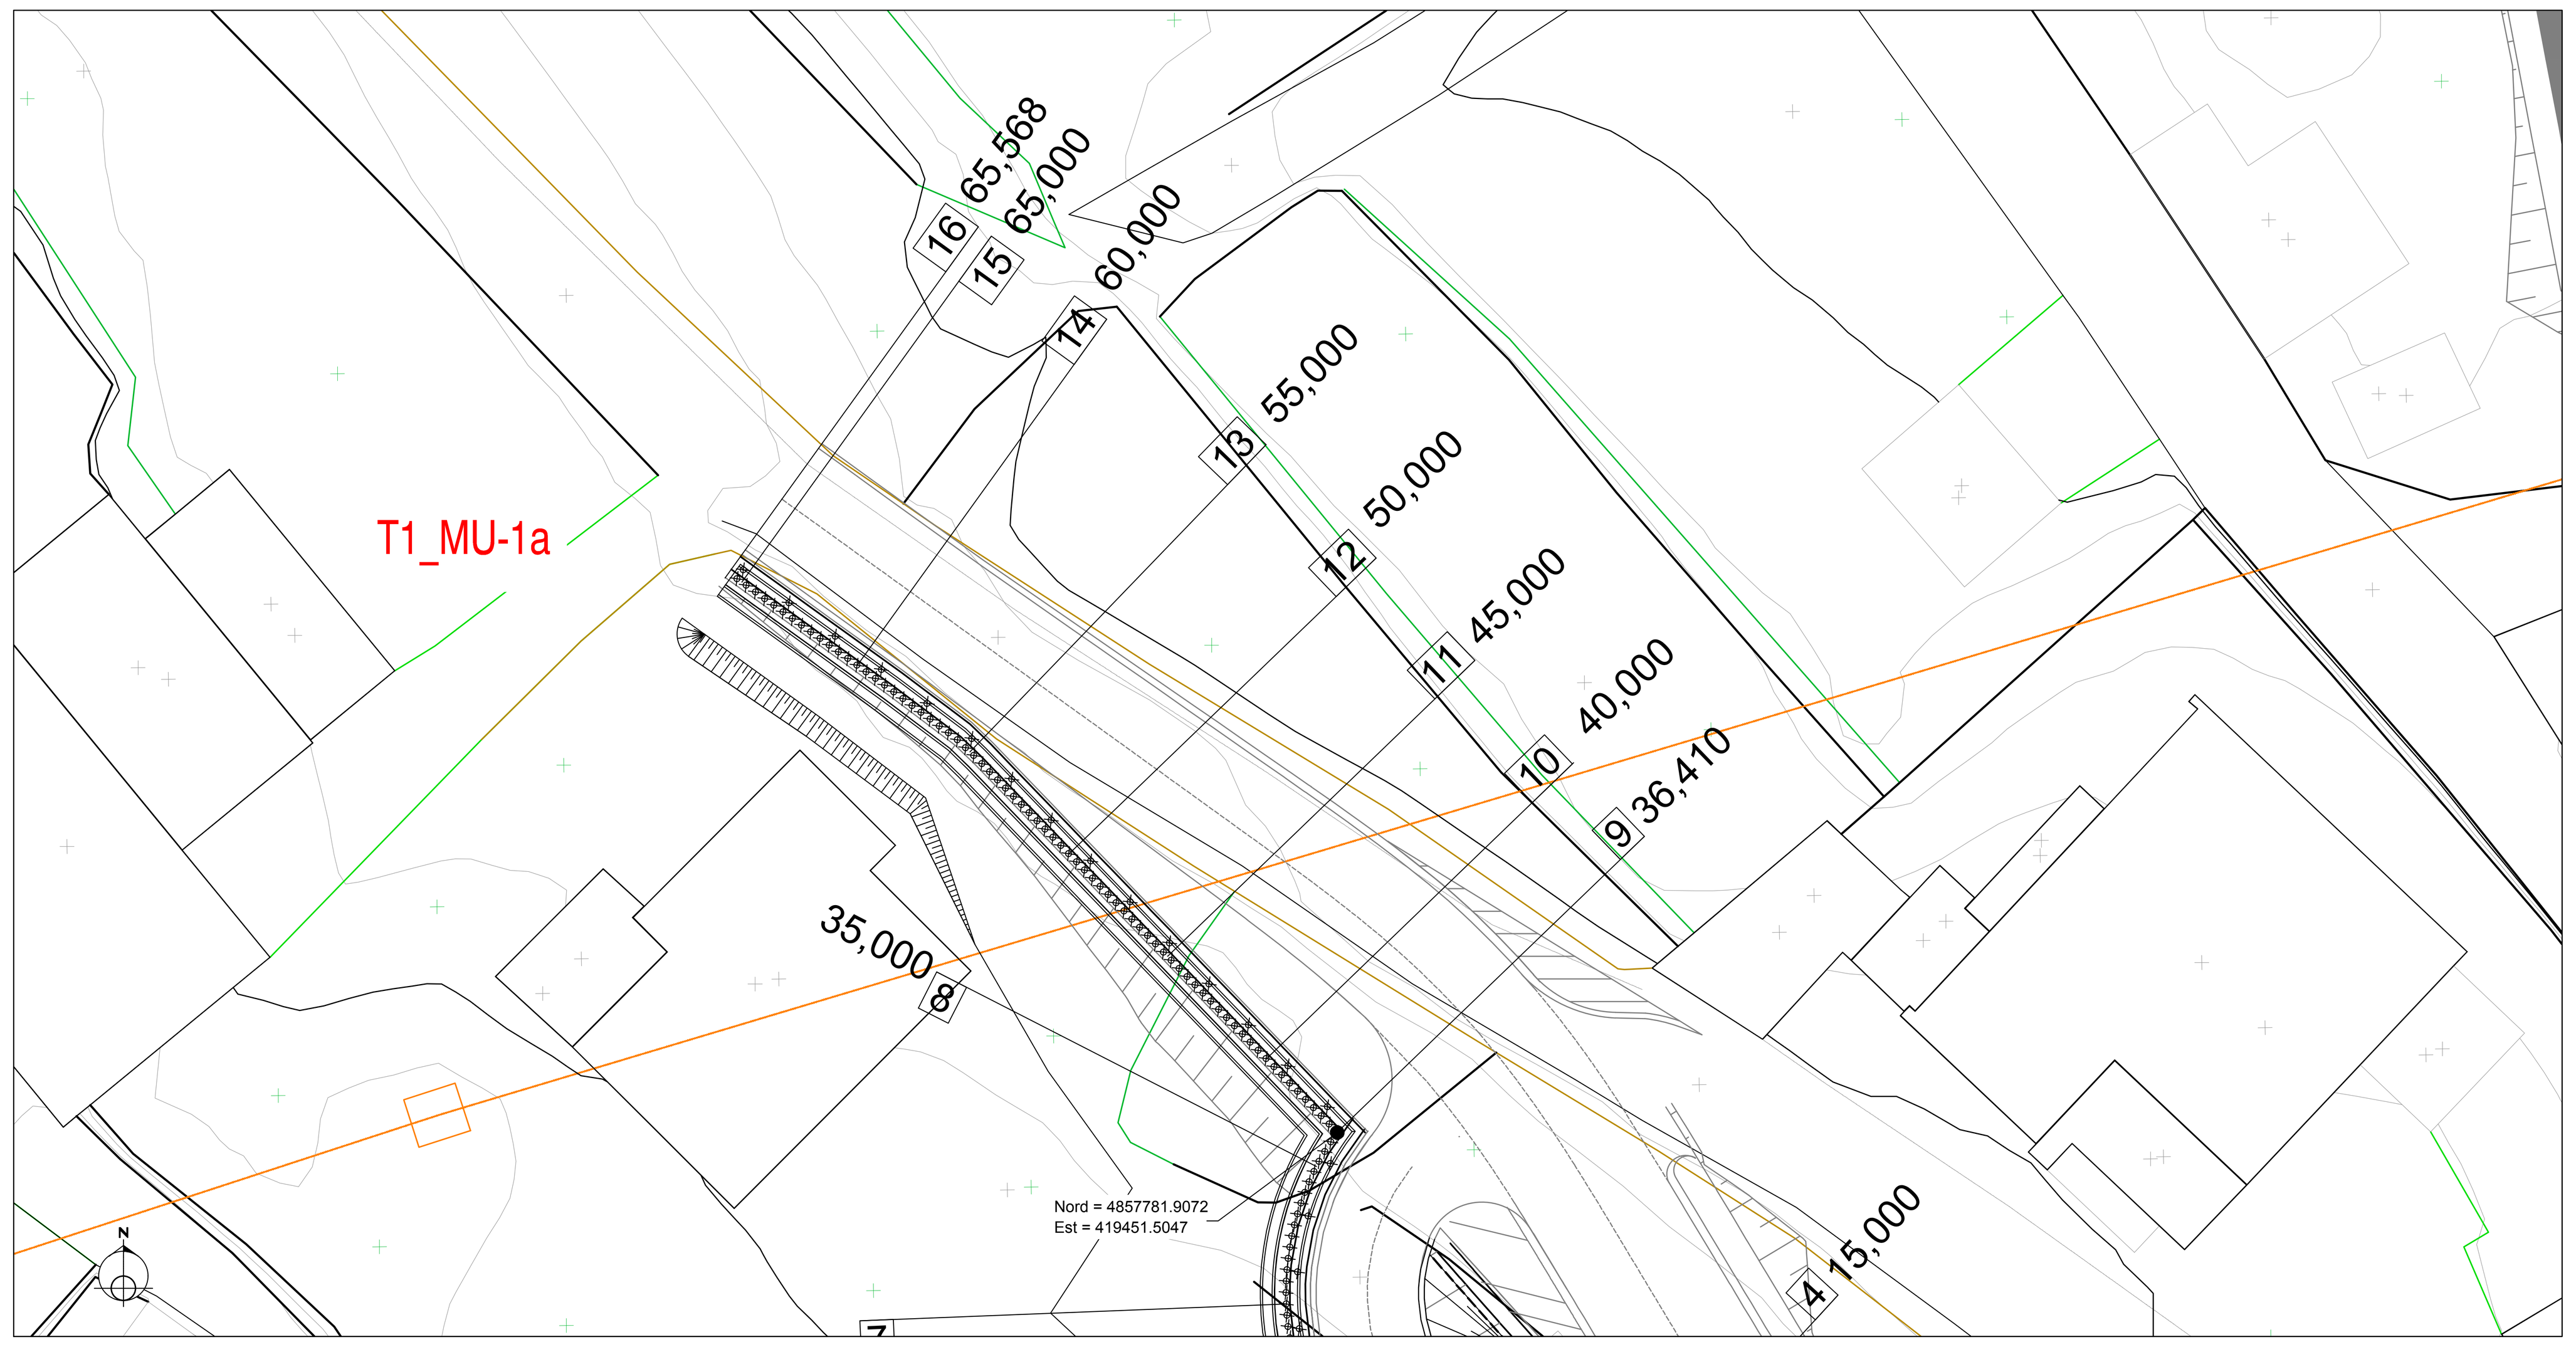


PIANTA TRACCIAMENTO
SCALA 1:200

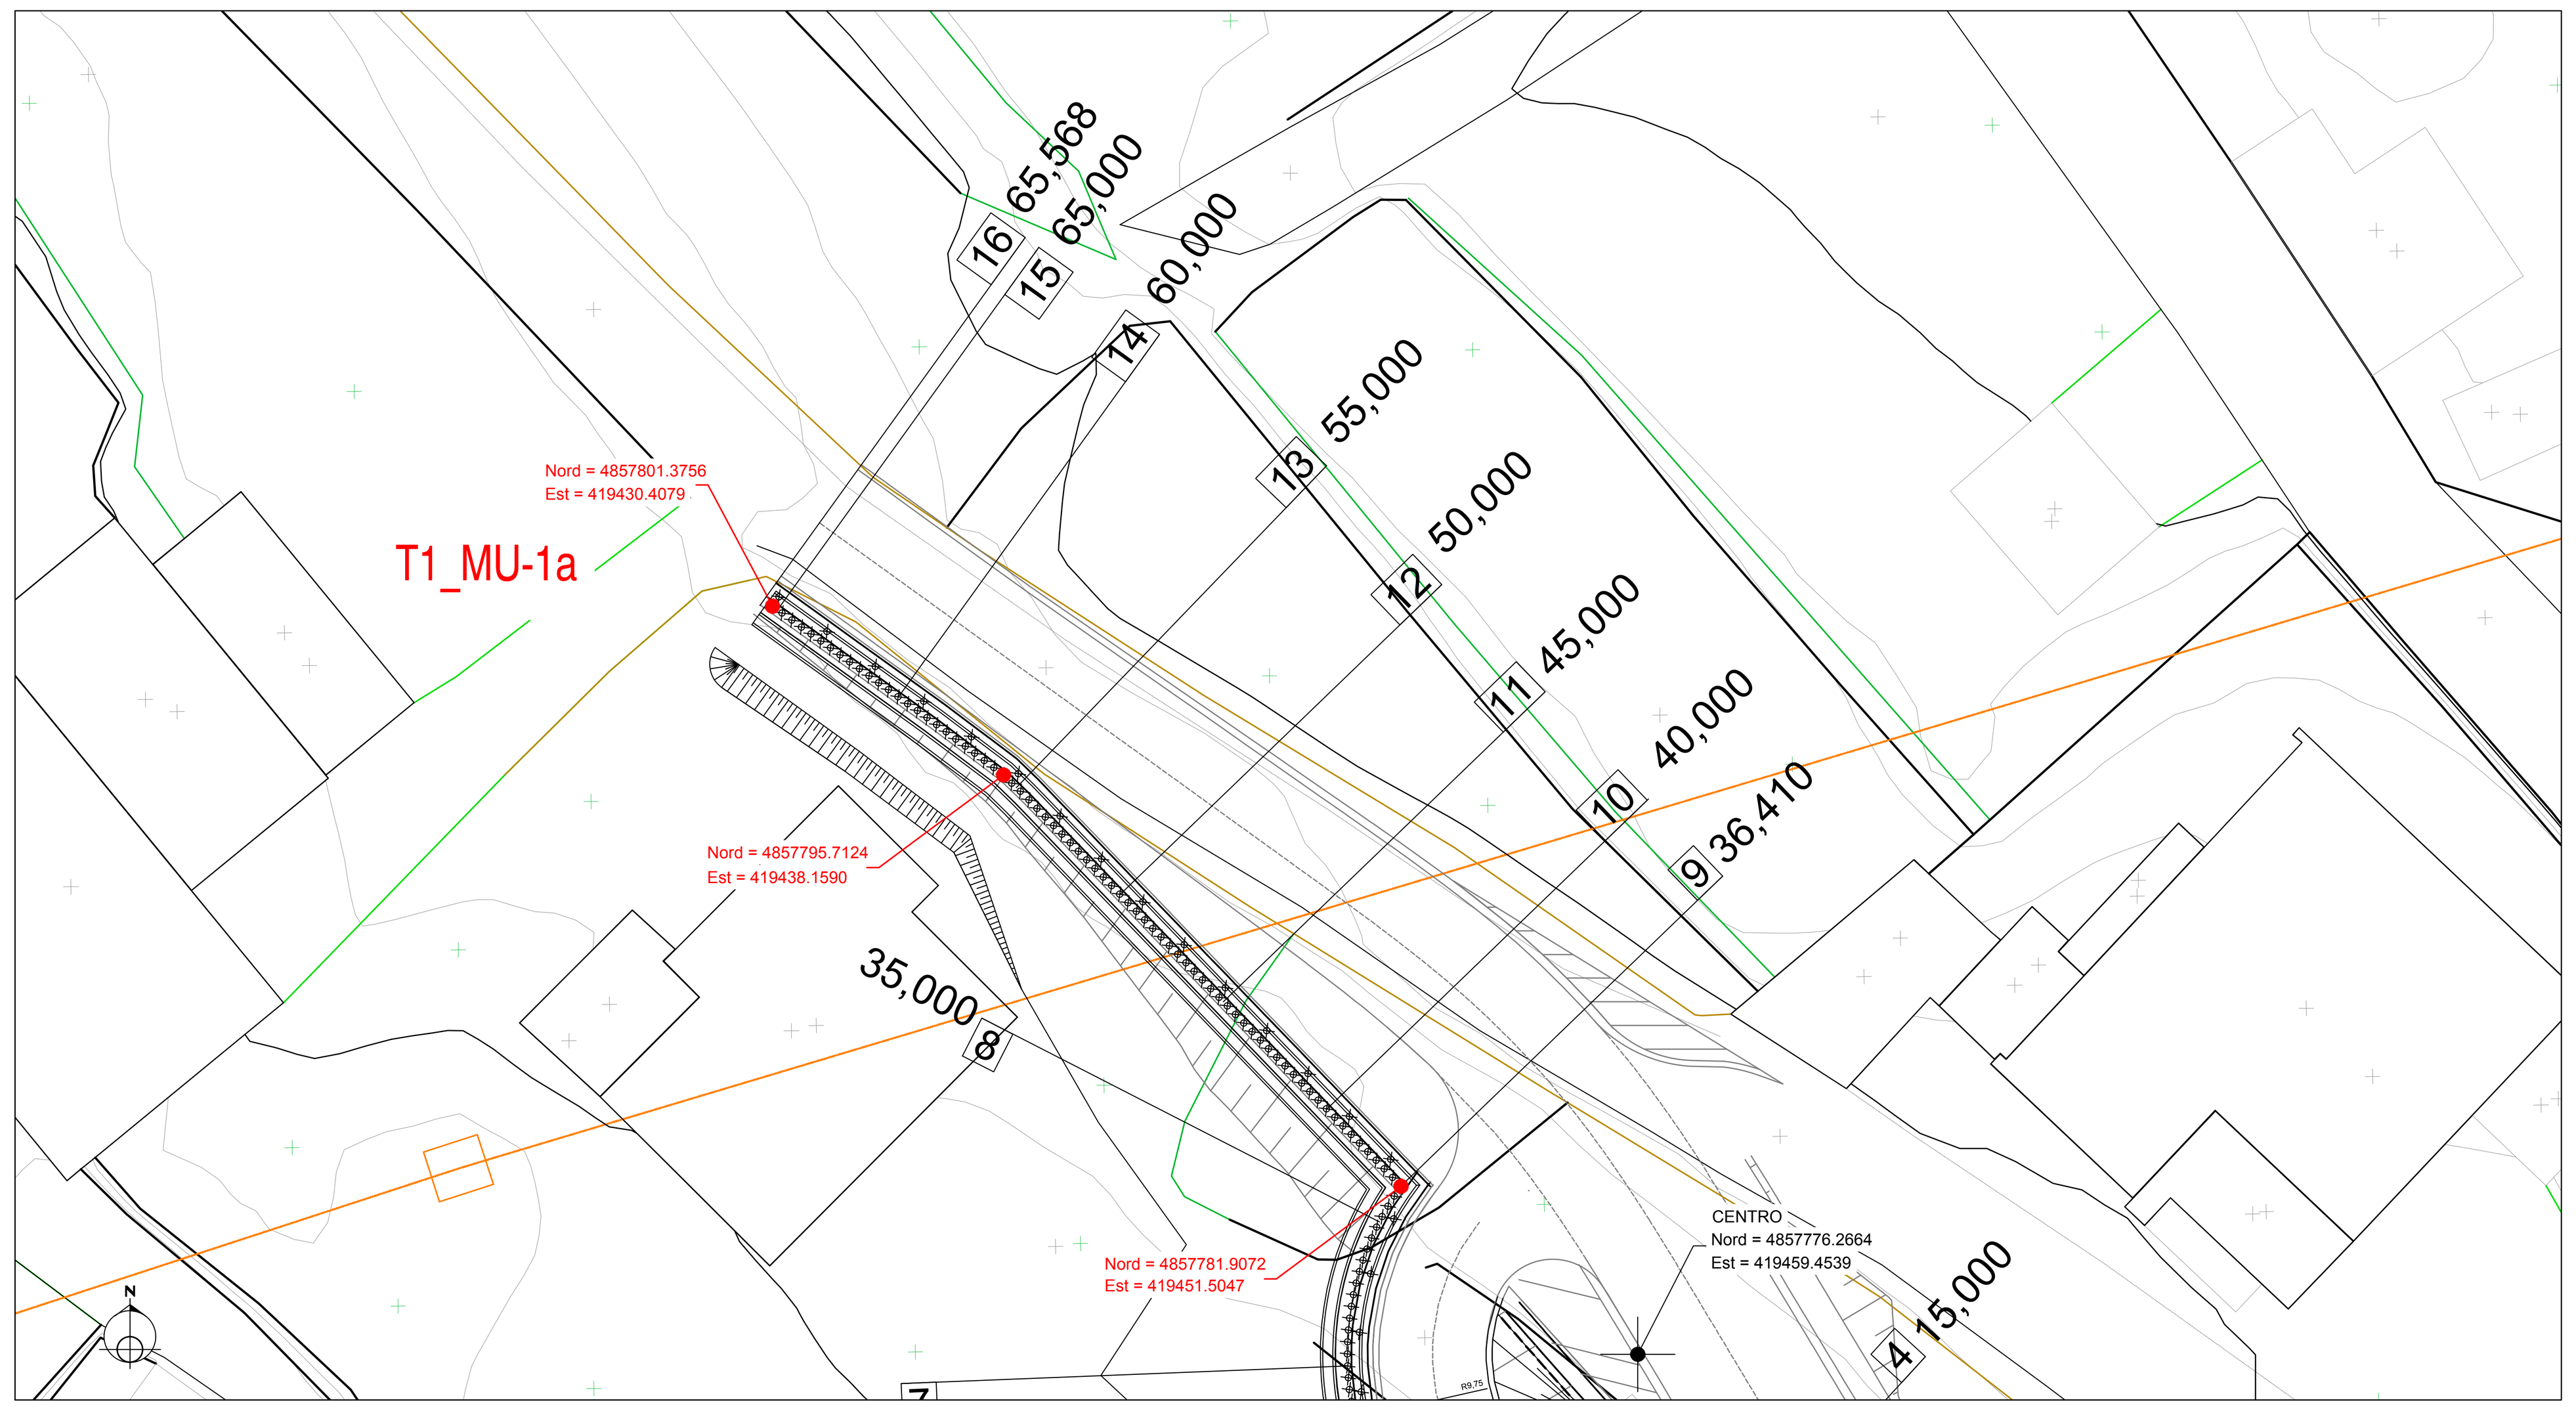

KEY PLAN

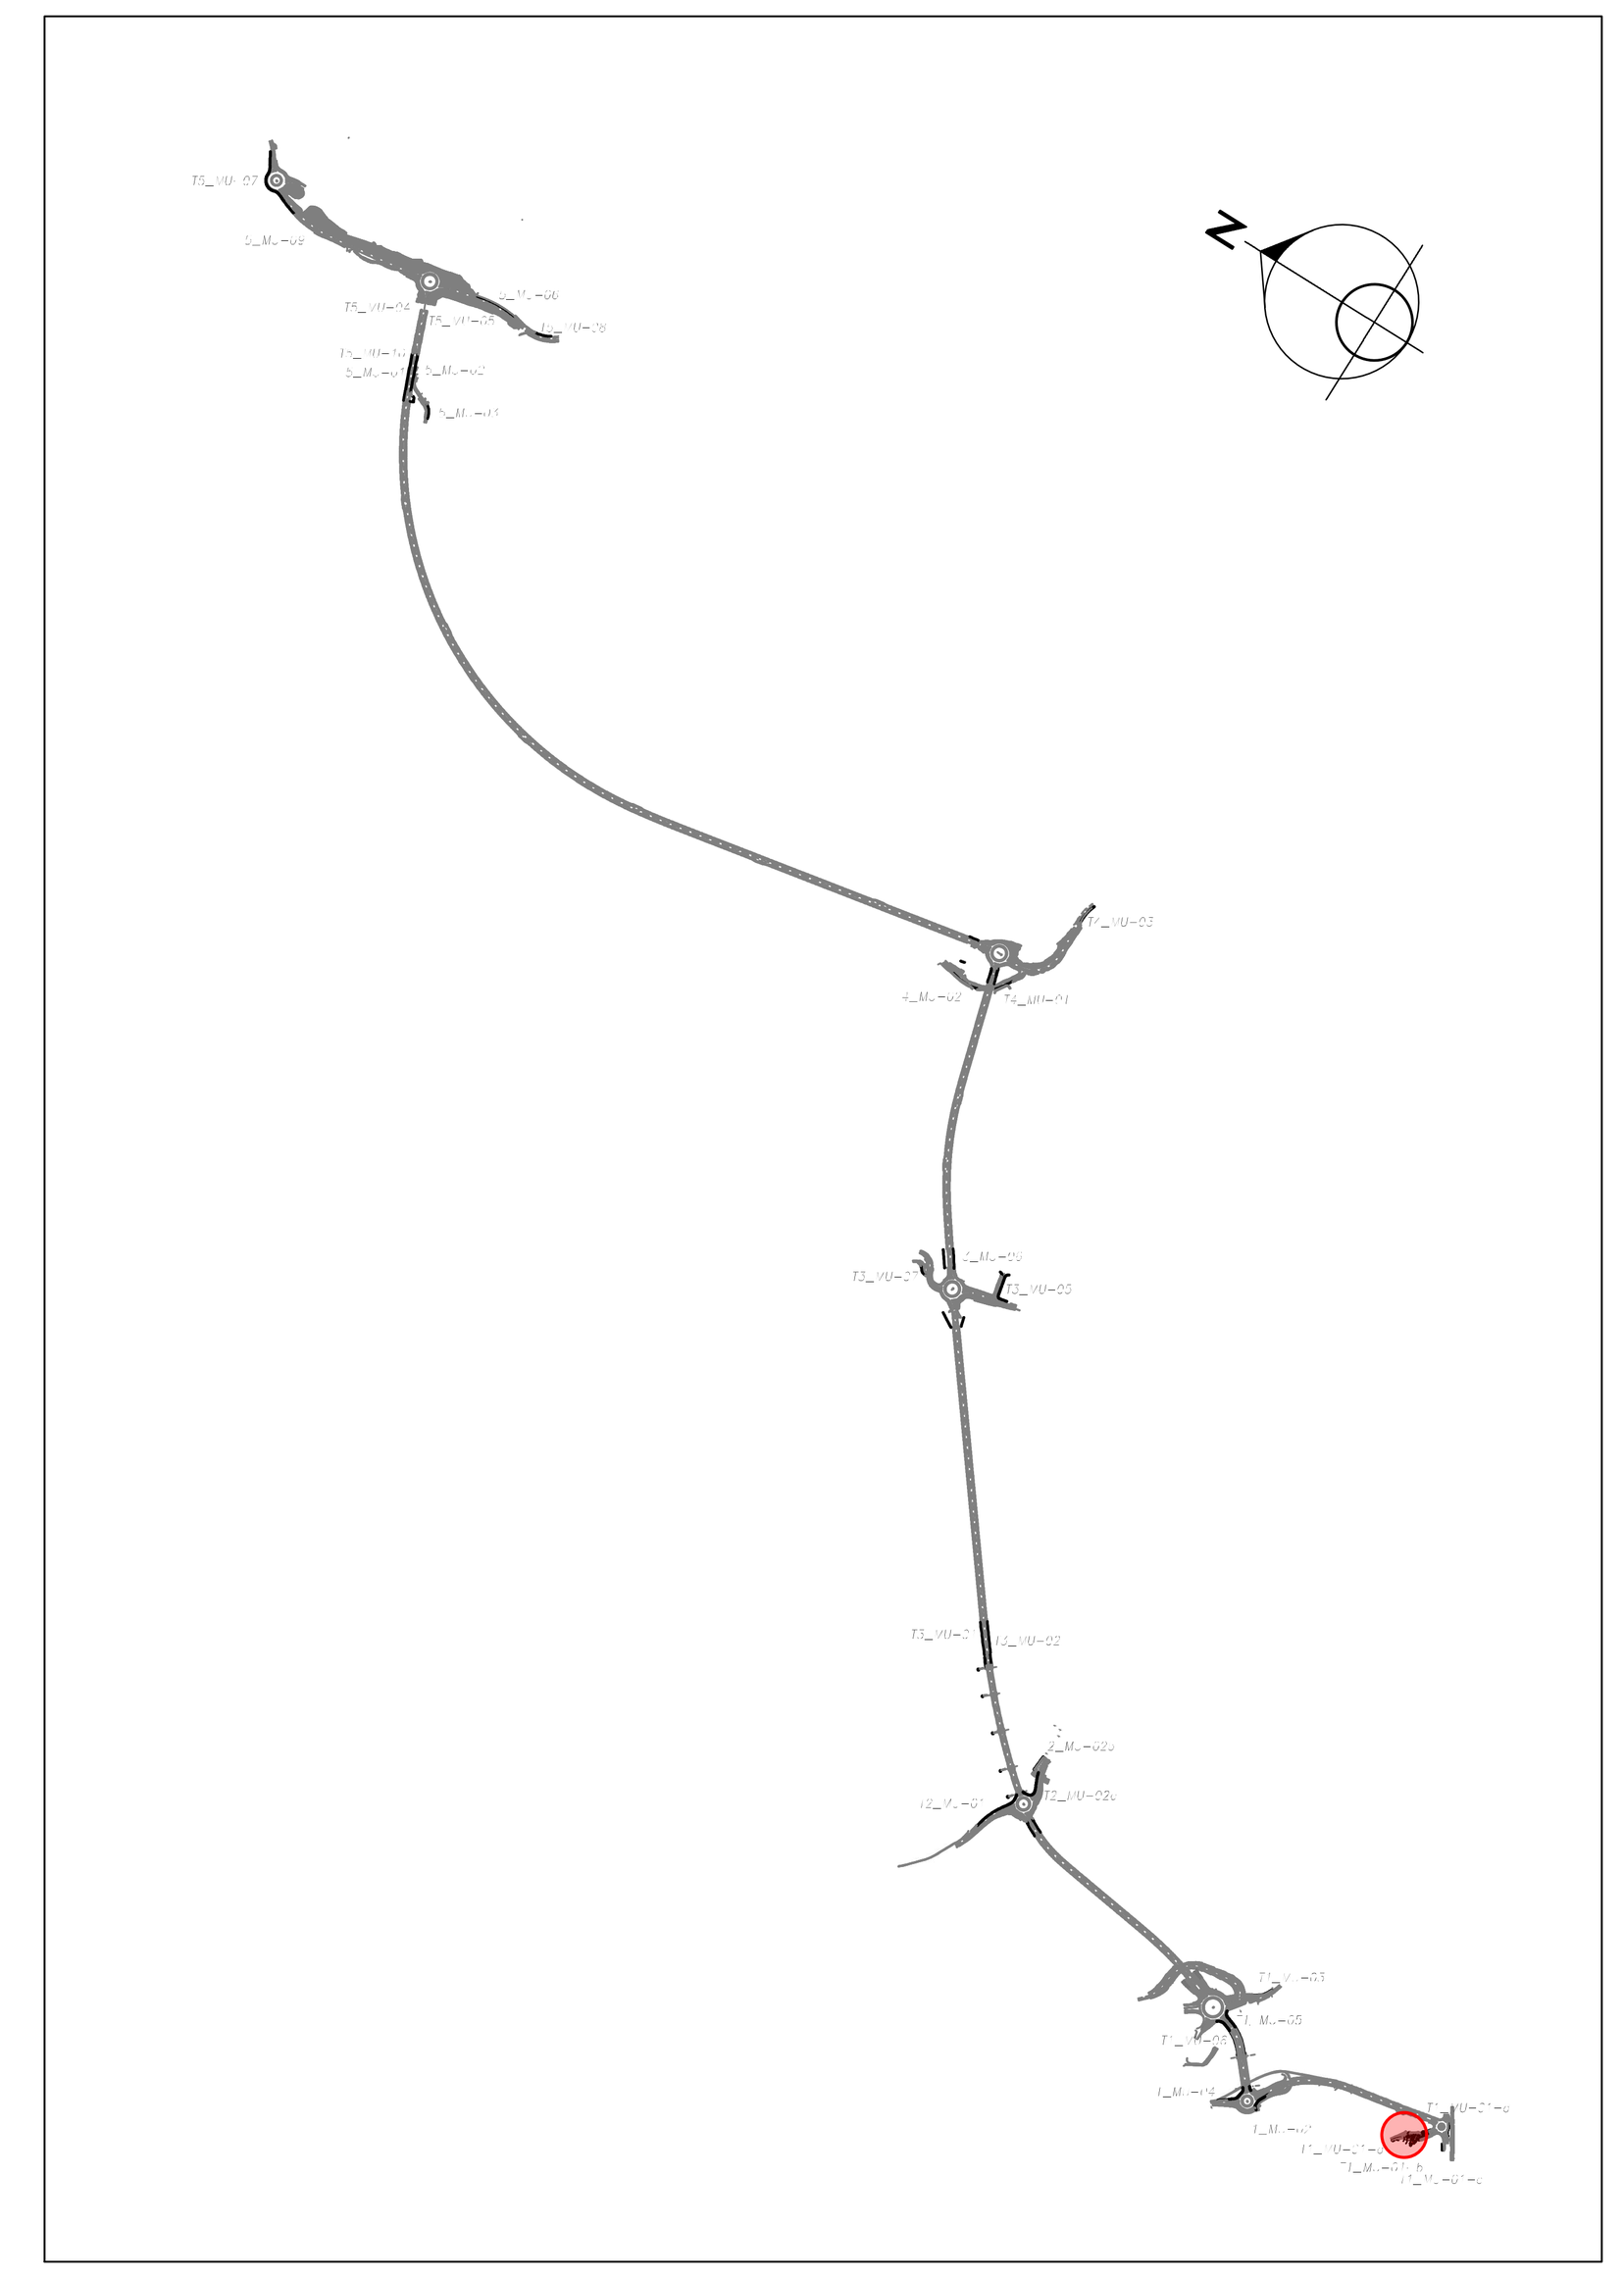

PROSPETTO LONGITUDINALE
SCALA 1:100

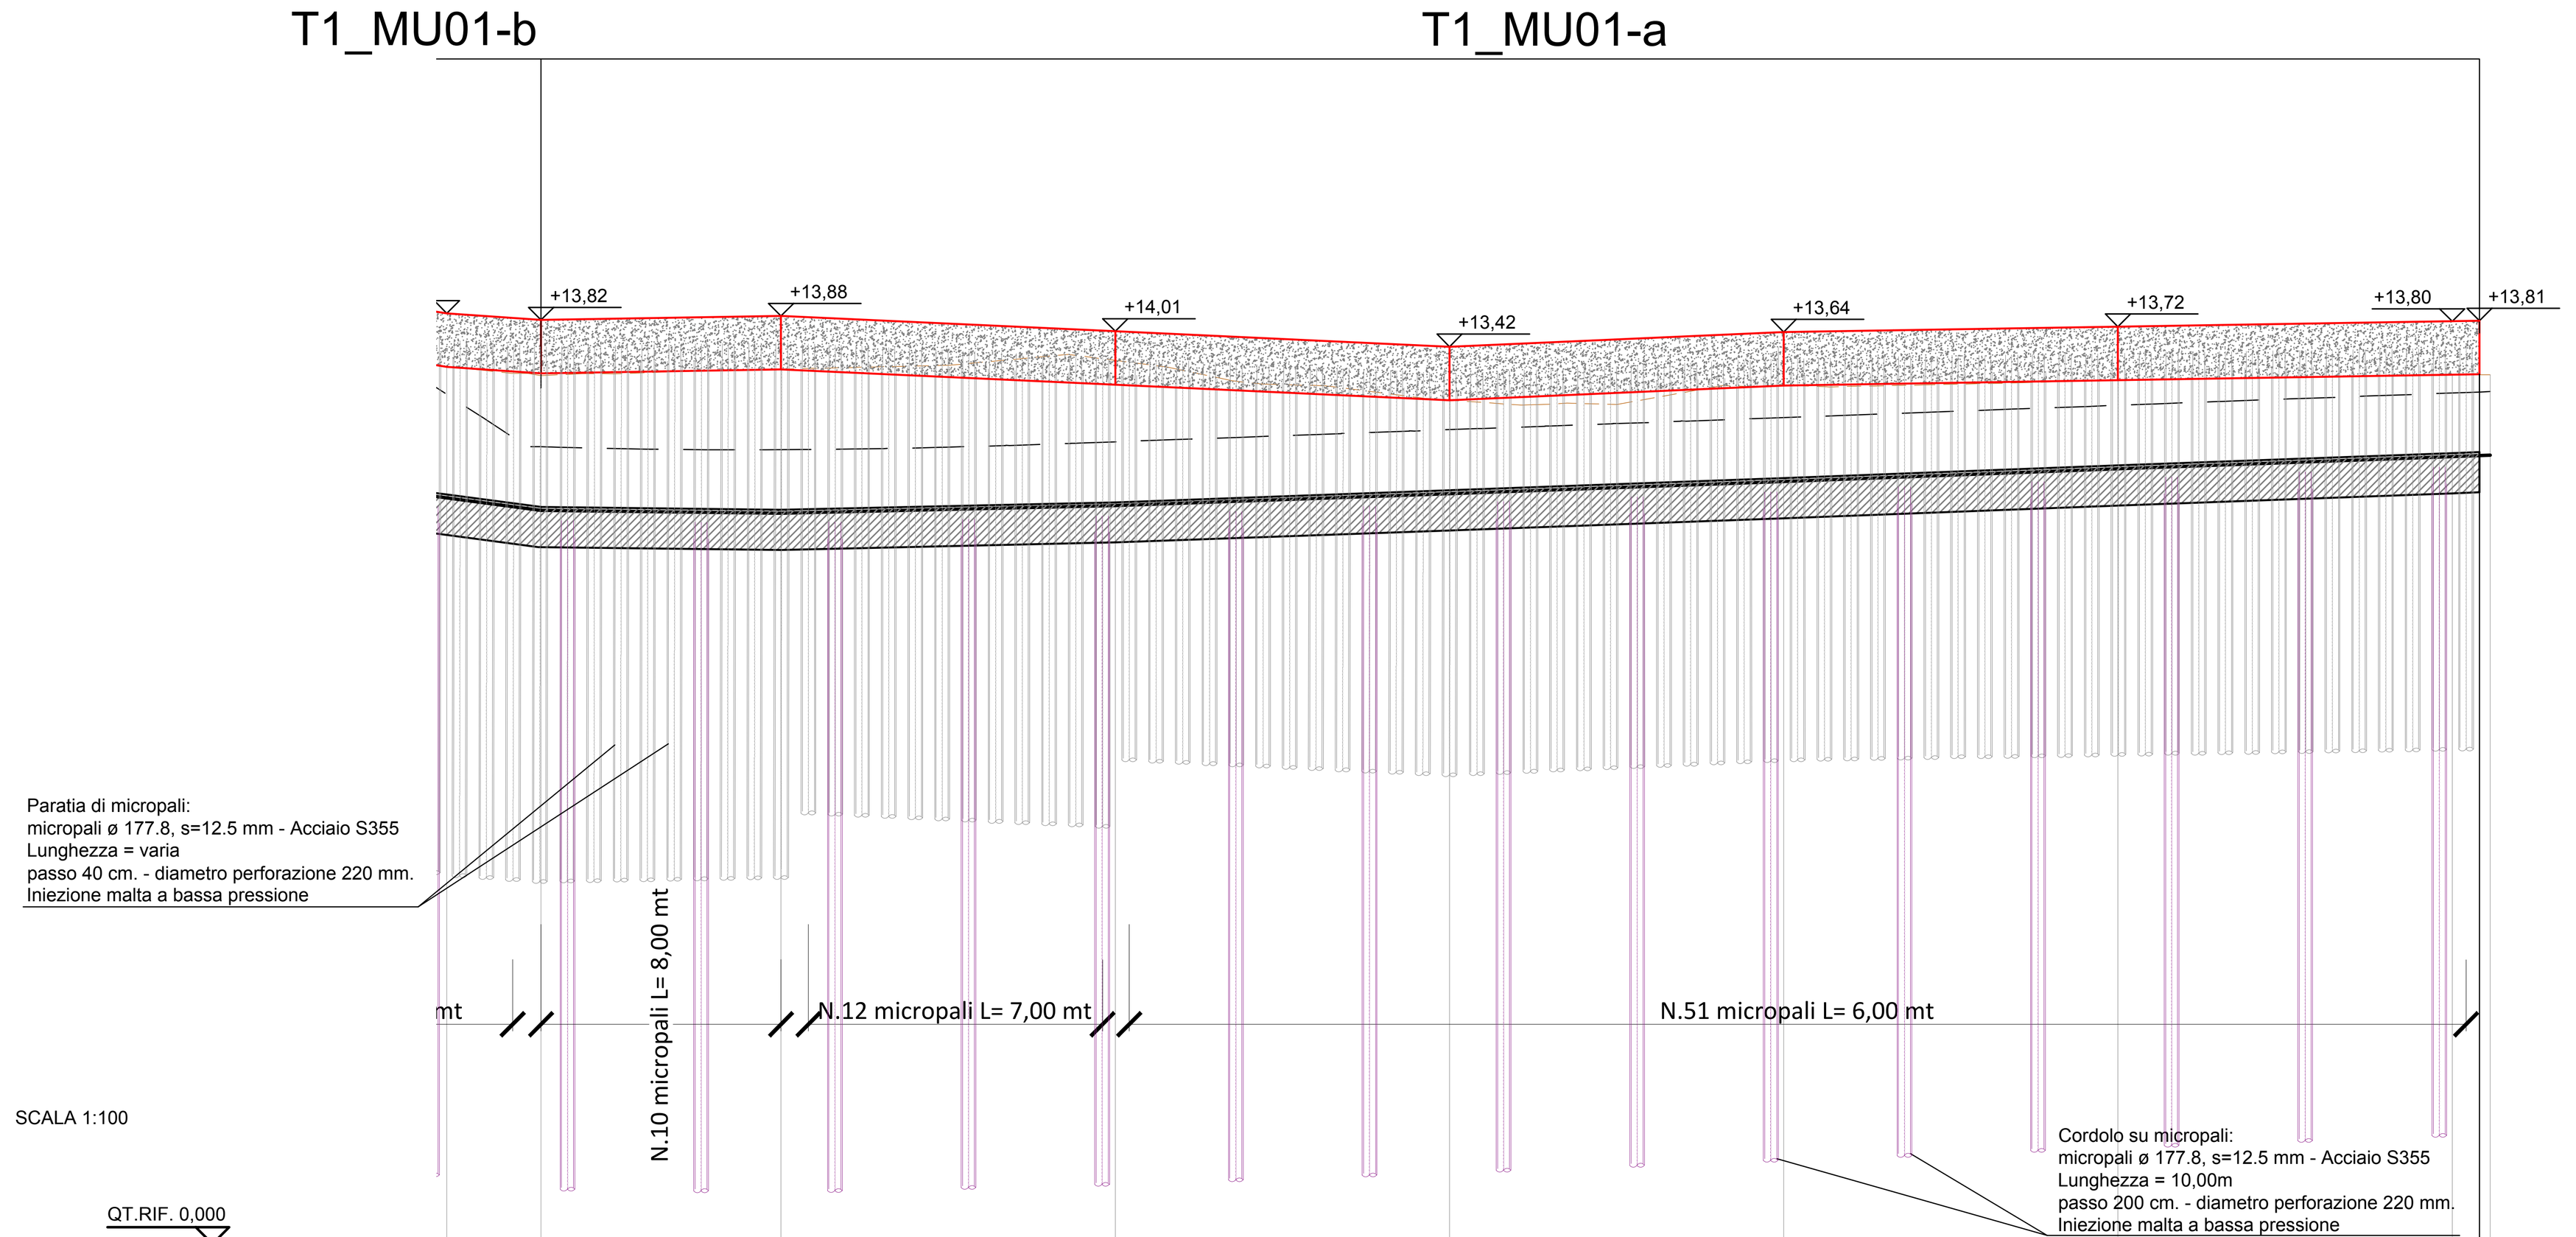


QT.RIF. 0,000

NUMERO SEZIONI	8	9	10	11	12	13	14	15	16
DISTANZE PARZIALI	1,410	3,590	5,000	5,000	5,000	5,000	5,000	0,568	
DISTANZE PROGRESSIVE	35,000	36,410	40,000	45,000	50,000	55,000	60,000	65,000	65,568
QUOTE TERRENO	13,124	12,985	13,083	13,215	12,622	12,833	12,916	12,999	12,998
QUOTE PROGETTO	12,706	11,924	11,879	11,997	12,178	12,359	12,543	12,727	12,748
ETTOMETRICHE									

SEZIONI TRASVERSALI
SCALA 1:200

SEZIONE N.: 9
QT. PROGETTO: 11,924
DIST.PROG.: 36,410
DIST.PREC.: 1,410
DIST.SUCC.: 3,590

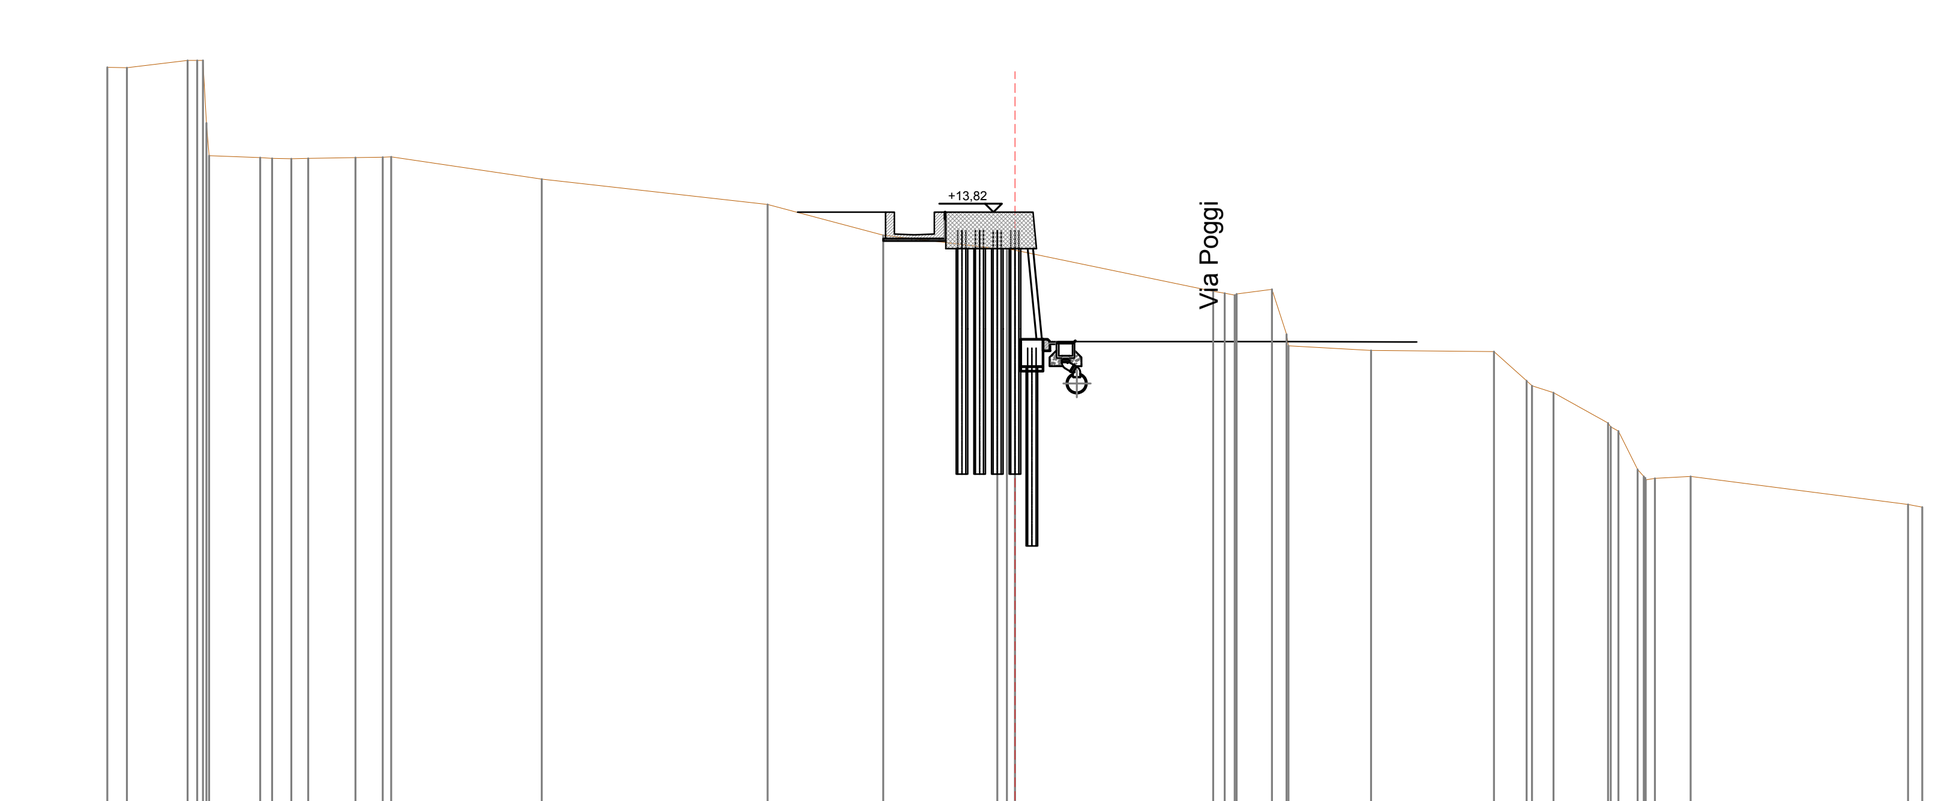


SCALA 1:200

QT.RIF. 0,000

QUOTE TERRENO	17,020 17,012 17,170 17,169 17,166 15,788 15,074 15,025 15,011 15,000 15,012 15,029 15,039 15,045 14,557 13,998 13,320 13,022 13,021 12,985 12,080 12,038 12,000 12,022 12,122 11,135 10,879 10,775 10,750 10,111 10,000 9,849 9,174 9,094 9,000 8,157 8,000 7,969 7,921 7,961 8,000 7,380 7,324
DIST.PARZIALI TERRENO	1,341 1,124 1,040 0,599 3,313 4,979 2,547 2,521 4,373 0,775 1,822 2,710 0,719 1,196 0,790 4,794
QUOTE PROGETTO	13,232 13,042 12,169 12,961 11,924 11,924 11,924 11,924 12,917 12,901 11,924 11,924 11,966 11,974 12,873 12,828 11,973 12,819 11,973 11,711 11,671 12,804 11,065 10,973 10,973 10,973 10,973 10,971 10,971 10,971 10,970 10,970 10,969 10,969 10,968 10,968 10,968 10,968 10,968
DIST.PARZIALI PROGETTO	1,558 2,475 1,553 0,689 2,416

SEZIONE N.: 10
QT. PROGETTO: 11,879
DIST.PROG.: 40,000
DIST.PREC.: 3,590
DIST.SUCC.: 5,000

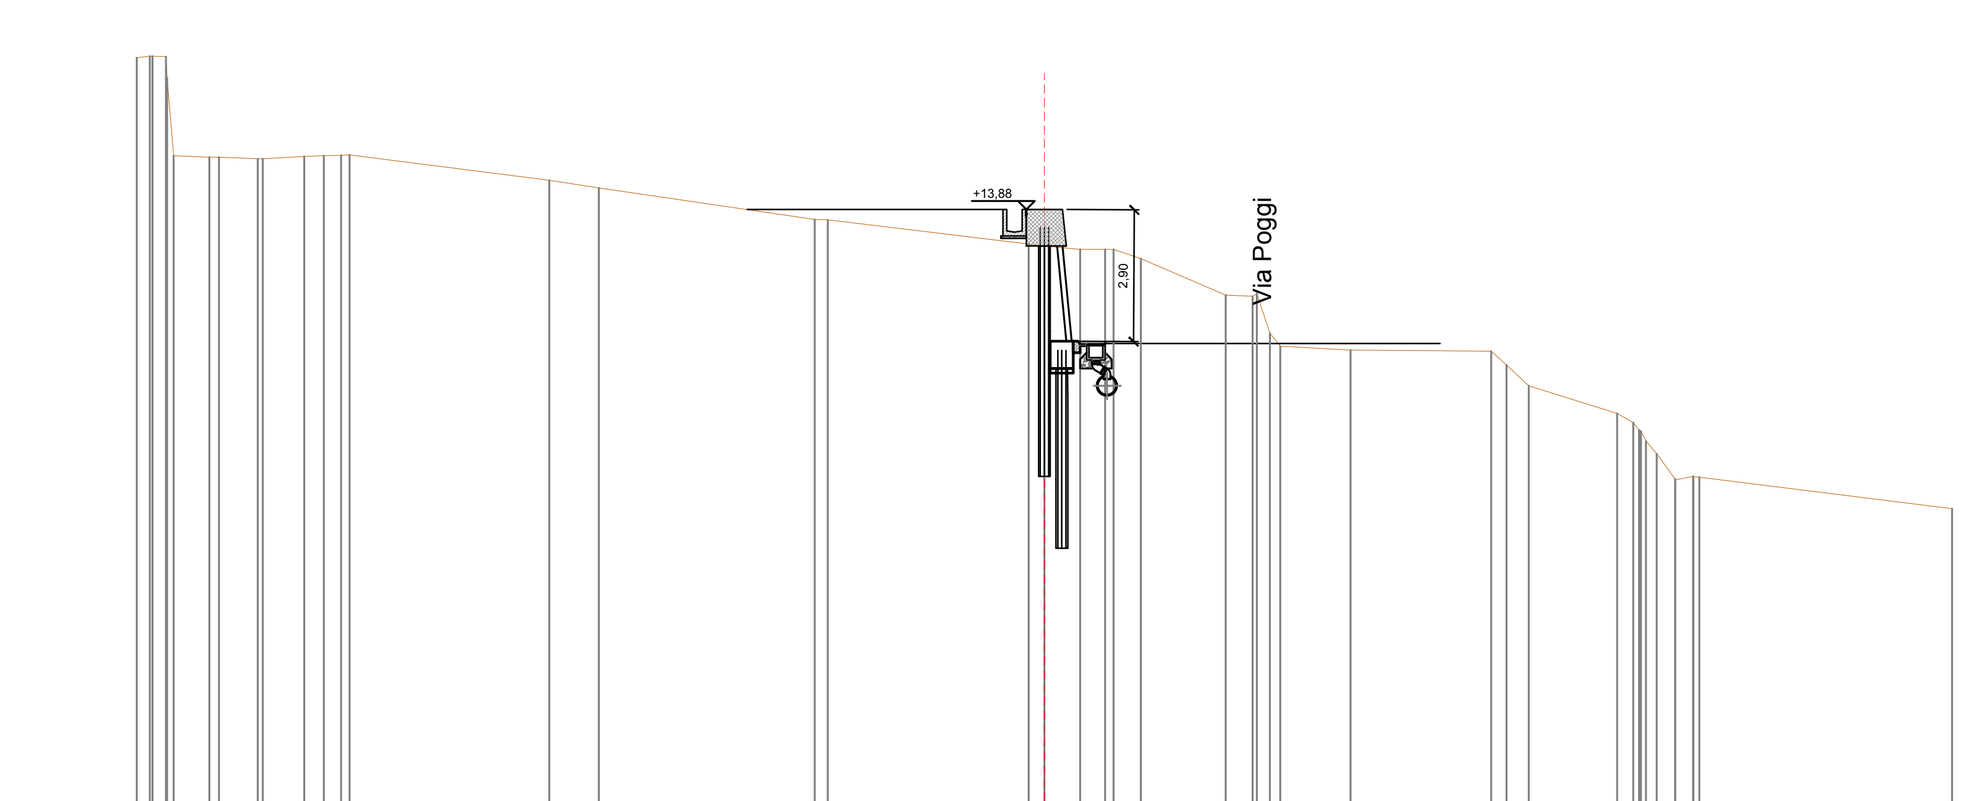


SCALA 1:200

QT.RIF. 0,000

QUOTE TERRENO	17,227 17,261 17,260 17,255 16,789 15,074 15,040 15,033 15,004 15,000 15,049 15,067 15,079 15,085 14,525 14,356 13,667 13,653 13,119 13,083 13,000 13,000 13,000 12,798 12,000 11,973 12,031 11,158 10,867 10,788 10,760 10,453 10,000 9,387 9,185 9,025 9,000 8,778 8,499 7,942 7,921 8,000 8,000 7,983 7,293
DIST.PARZIALI TERRENO	0,786 0,852 0,920 4,403 1,093 4,753 4,431 0,786 0,548 0,606 1,869 0,596 1,546 3,097 1,946 5,565
QUOTE PROGETTO	13,368 12,967 11,879 11,879 11,879 11,879 11,879 11,879 11,912 11,929 11,929 11,929 11,702 11,169 11,097 11,095 11,095 10,929 10,929 10,929 10,928 10,928 10,927 10,927 10,927 10,927 10,927 10,927 10,927 10,927
DIST.PARZIALI PROGETTO	0,597 1,618 1,416 1,214 2,404 1,459 0,585

SEZIONE N.: 11
QT. PROGETTO: 11,997
DIST.PROG.: 45,000
DIST.PREC.: 5,000
DIST.SUCC.: 5,000

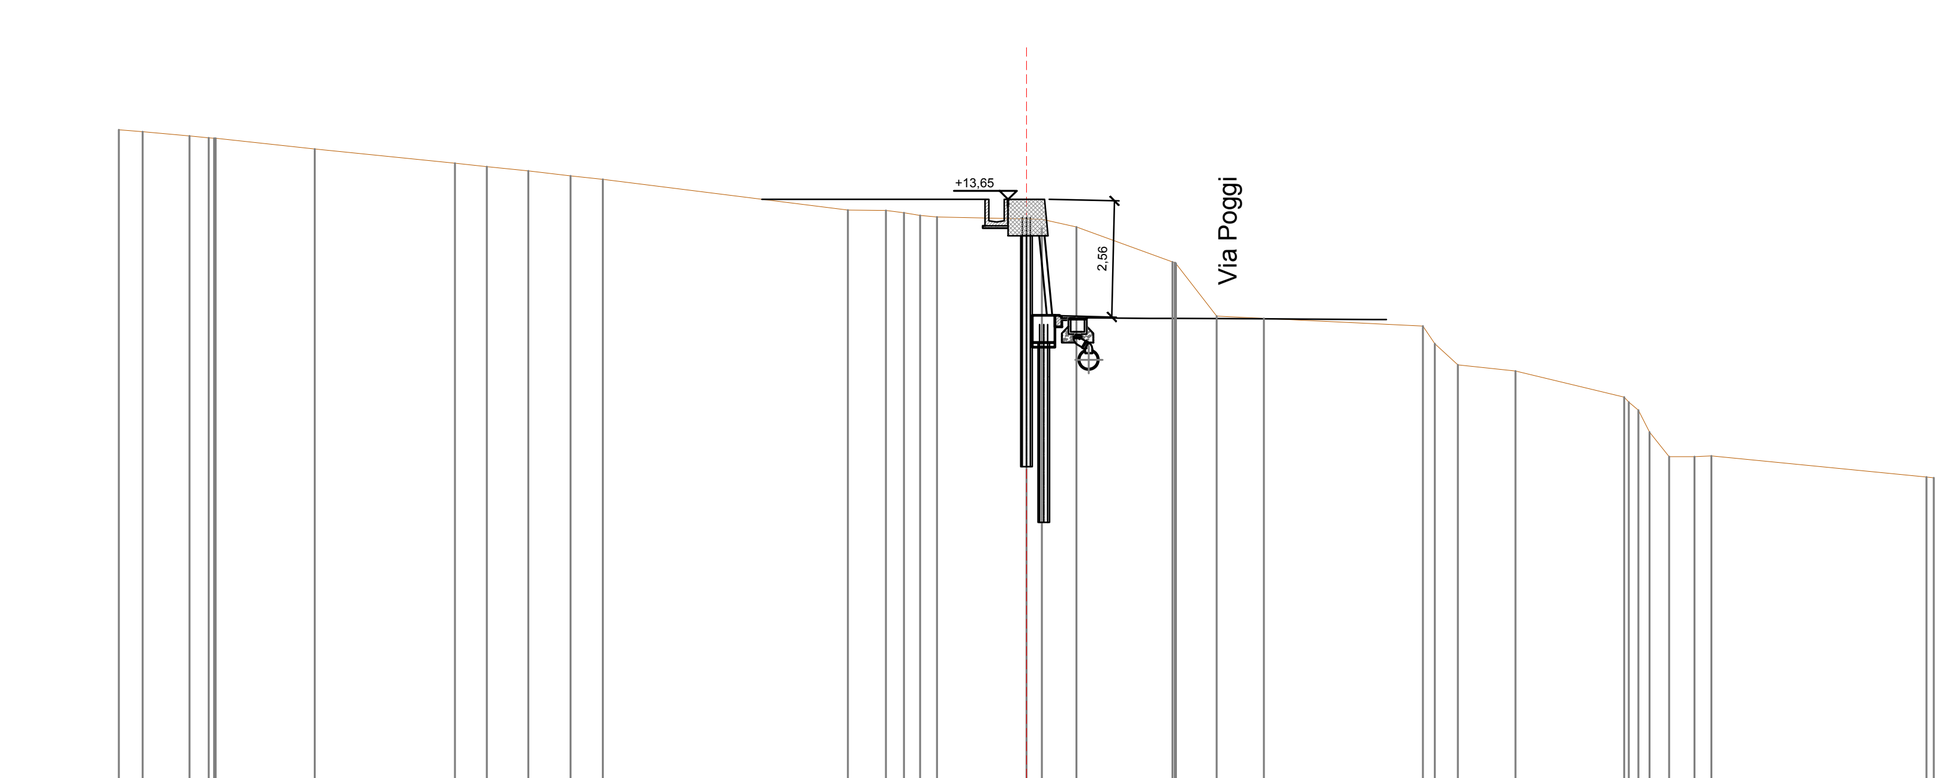


SCALA 1:200

QT.RIF. 0,000

QUOTE TERRENO	15,185 15,137 15,046 15,004 15,000 15,000 14,762 14,442 14,371 14,273 14,167 14,093 13,410 13,405 13,352 13,297 13,257 13,215 13,207 13,040 12,271 12,255 12,247 12,247 12,245 11,077 11,024 10,854 10,467 10,000 9,871 9,288 9,182 9,000 8,522 7,980 7,979 8,000 7,531 7,512
DIST.PARZIALI TERRENO	0,526 1,028 2,188 3,086 0,705 0,911 0,938 0,710 5,396 0,842 1,968 0,759 2,122 0,903 1,039 3,505 0,509 1,270 2,400 0,555 4,738
QUOTE PROGETTO	13,265 12,831 11,998 11,998 11,997 11,997 12,014 12,015 12,046 12,042 12,042 11,890 11,529 11,527 11,526 11,380 11,042 11,042 11,029 11,029 11,029 11,025 11,025 11,014 11,008 11,000 11,000 10,998
DIST.PARZIALI PROGETTO	0,634 1,217 1,925 0,536 1,818 1,015 1,444

SEZIONE N.: 12
QT. PROGETTO: 12,178
DIST.PROG.: 50,000
DIST.PREC.: 5,000
DIST.SUCC.: 5,000

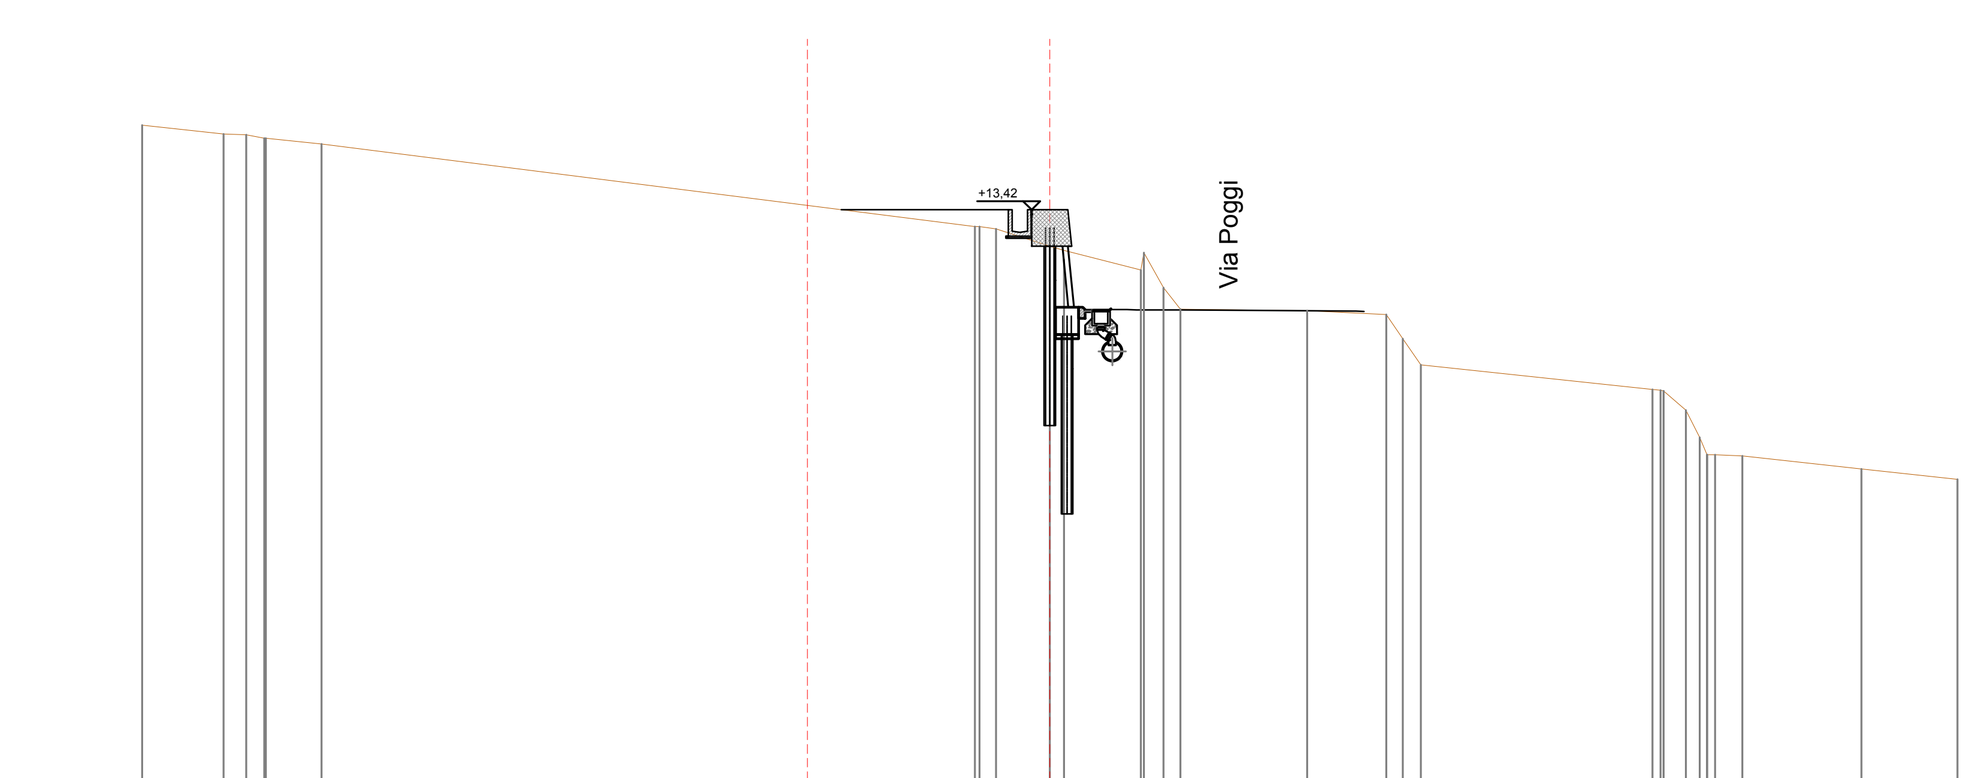


SCALA 1:200

QT.RIF. 0,000

QUOTE TERRENO	15,284 15,093 15,072 15,000 15,000 14,871 13,049 13,049 13,000 12,622 12,522 12,093 12,472 11,794 11,230 11,194 11,109 10,576 10,000 9,463 9,445 9,429 9,426 9,000 8,404 8,024 8,026 8,019 8,000 7,708 7,480
DIST.PARZIALI TERRENO	1,796 0,493 1,236 14,392 1,186 1,691 2,794 1,747 5,101 0,493 0,606 2,617 2,116
QUOTE PROGETTO	13,034 12,768 12,180 12,179 12,178 12,178 12,178 12,203 12,203 12,225 12,224 12,040 11,608 11,606 11,606 11,490 11,223 11,223 11,217 11,216 11,209 11,200 11,192 11,184 11,183
DIST.PARZIALI PROGETTO	0,860 0,908 0,981 1,389 1,254 1,129

SEZIONE N.: 13
QT. PROGETTO: 12,359
DIST.PROG.: 55,000
DIST.PREC.: 5,000
DIST.SUCC.: 5,000

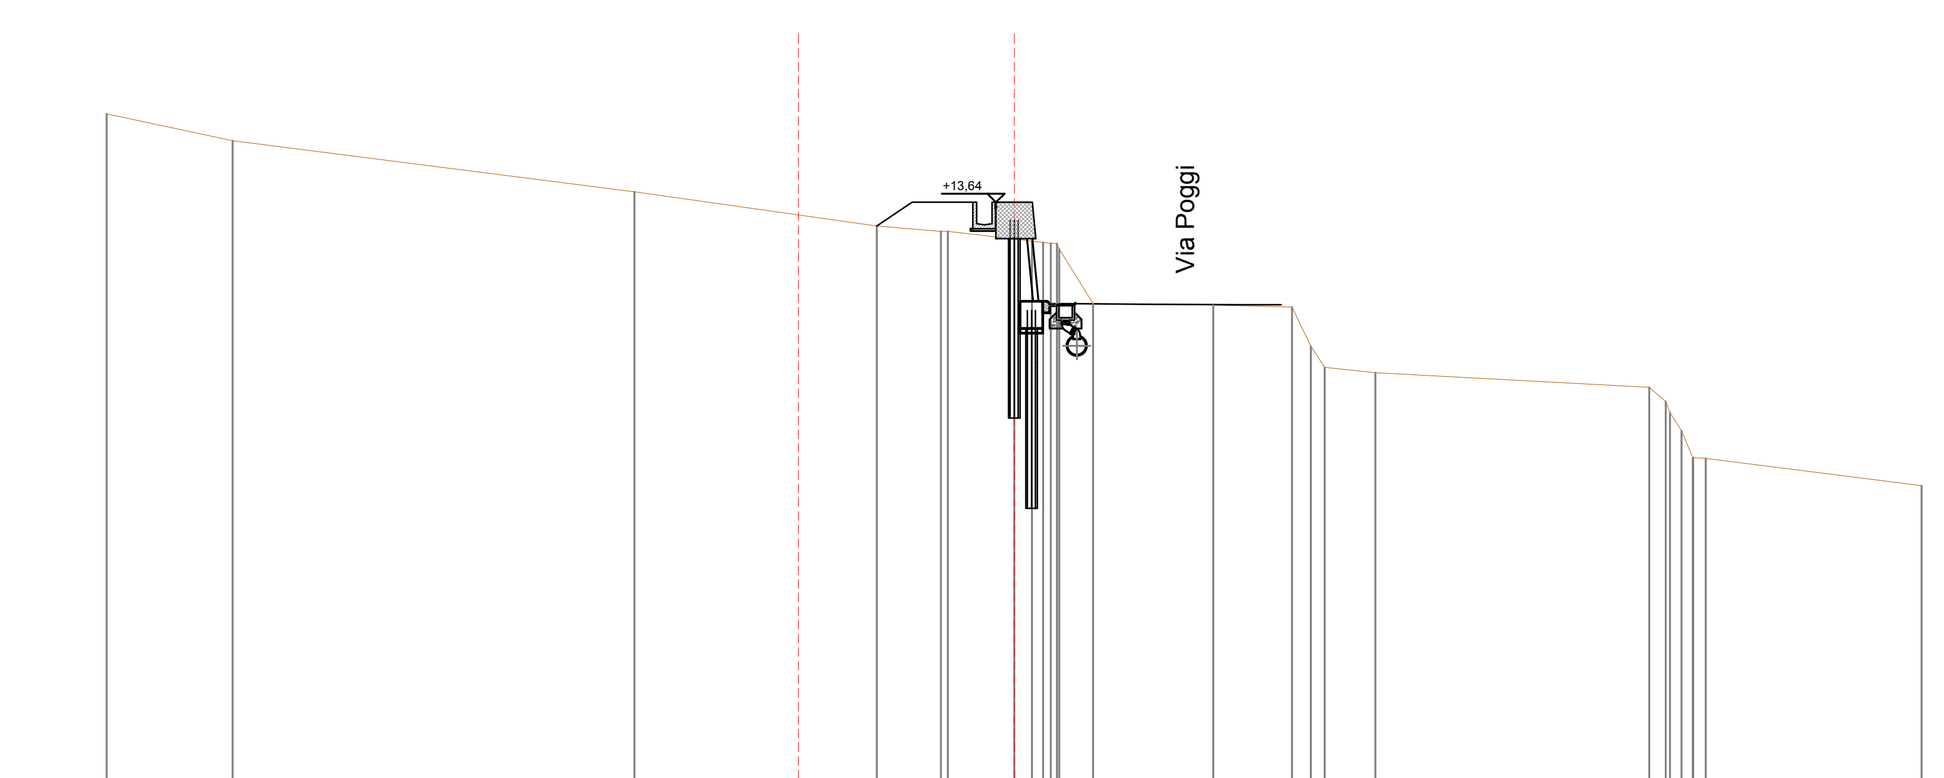


SCALA 1:200

QT.RIF. 0,000

QUOTE TERRENO	15,585 15,000 13,870 13,120 13,000 13,000 12,833 12,788 12,751 12,736 12,724 12,608 11,404 11,370 11,329 10,472 10,000 9,880 9,566 9,252 9,000 8,604 8,000 8,010 8,000 7,395
DIST.PARZIALI TERRENO	2,776 8,856 5,341 1,413 1,461 0,745 2,654 1,737 1,115 6,041 4,758
QUOTE PROGETTO	12,955 12,671 12,360 12,360 12,359 12,359 12,388 12,388 12,407 12,406 12,206 11,738 11,736 11,636 11,405 11,405 11,404 11,404 11,392 11,383 11,380 11,379 11,379
DIST.PARZIALI PROGETTO	1,993 1,654 0,635

SEZIONE N.: 14
QT. PROGETTO: 12,543
DIST.PROG.: 60,000
DIST.PREC.: 5,000
DIST.SUCC.: 5,000

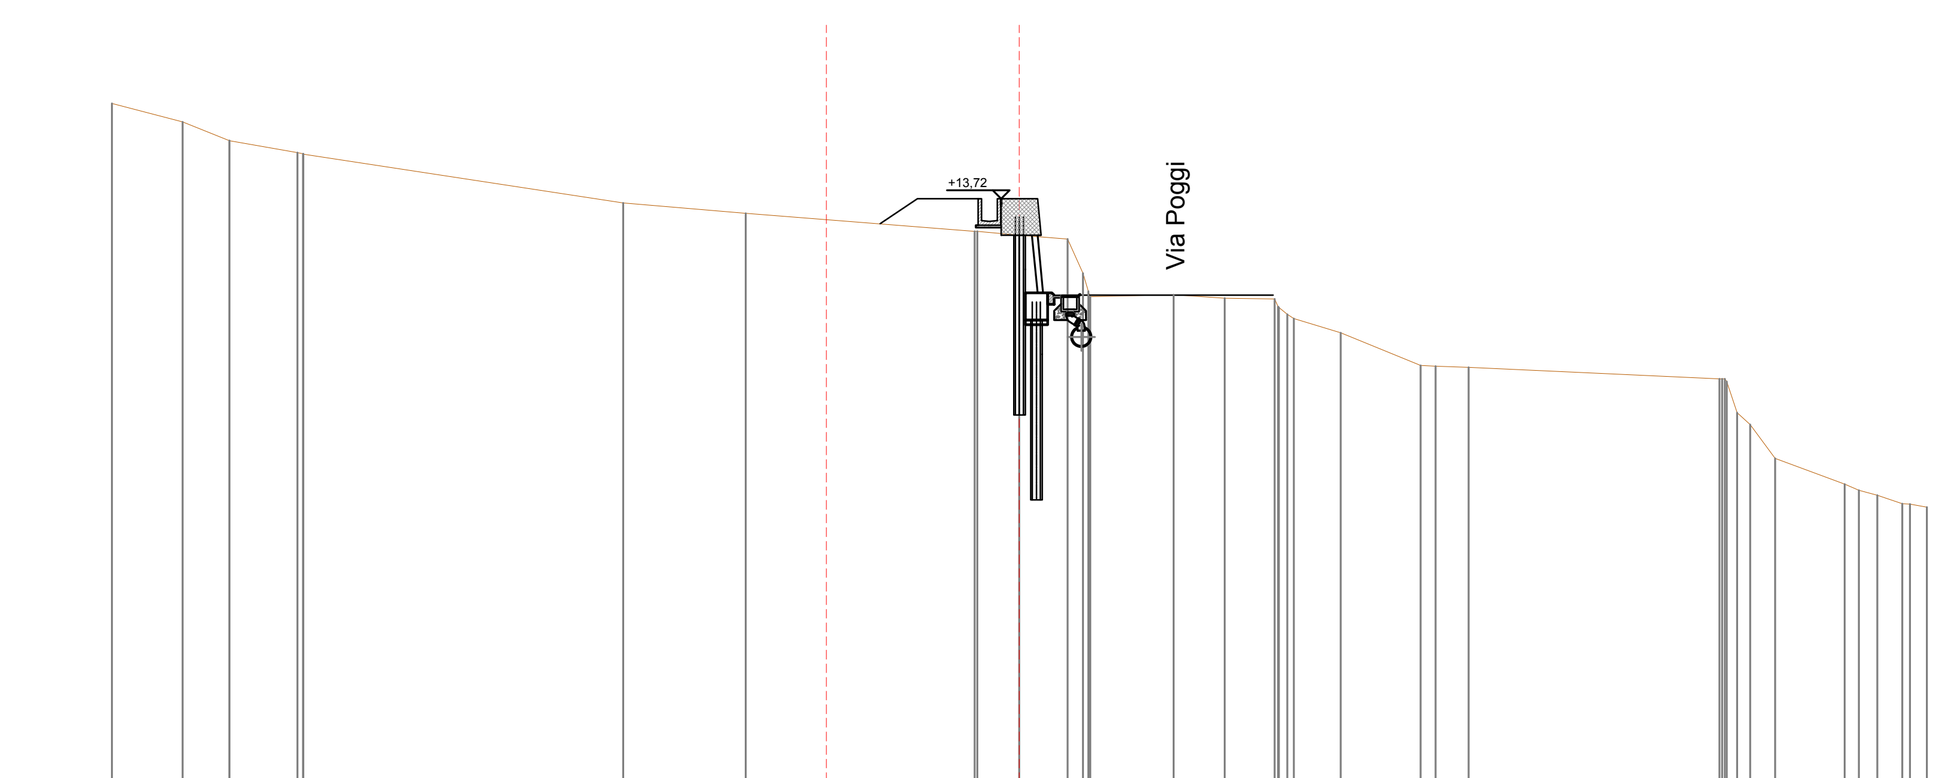


SCALA 1:200

QT.RIF. 0,000

QUOTE TERRENO	15,817 15,409 15,000 15,000 14,730 14,705 14,704 13,626 13,398 13,000 12,995 12,916 12,825 12,072 11,680 11,561 11,599 11,528 11,506 11,340 11,320 11,168 11,076 10,761 10,042 10,026 10,000 9,752 9,750 9,748 9,693 9,000 8,740 8,000 7,430 7,295 7,181 7,000 6,990
DIST.PARZIALI TERRENO	1,554 1,038 1,495 7,049 2,704 5,049 0,929 1,067 1,836 1,127 1,097 1,032 1,760 0,732 5,529 0,553 1,531 0,545
QUOTE PROGETTO	12,987 12,729 12,543 12,543 12,543 12,543 12,565 12,593 12,593 12,593 12,463 12,291 11,895 11,593 11,593 11,593 11,593 11,593 11,593 11,593 11,593 11,593 11,593
DIST.PARZIALI PROGETTO	1,250 0,950 1,250 0,950

SEZIONE N.: 15
QT. PROGETTO: 12,727
DIST.PROG.: 65,000
DIST.PREC.: 5,000
DIST.SUCC.: 0,568

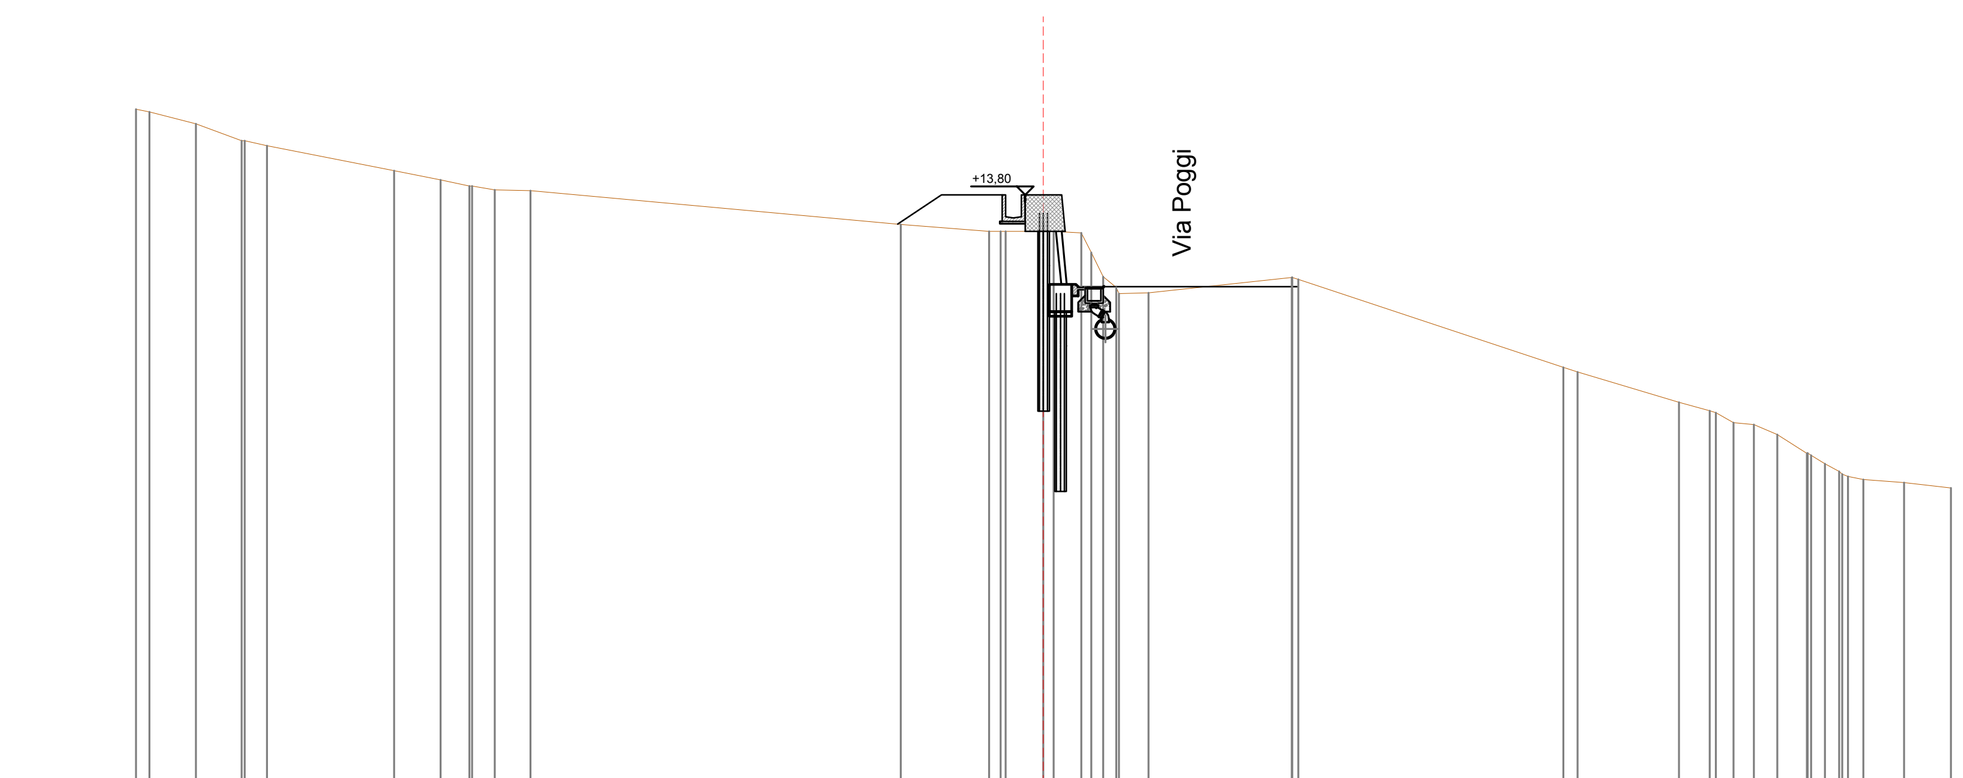


SCALA 1:200

QT.RIF. 0,000

QUOTE TERRENO	15,690 15,629 15,370 15,000 15,000 14,887 14,339 14,132 14,000 14,000 13,911 13,892 13,149 13,000 13,000 13,000 12,999 12,982 12,534 12,000 11,763 11,629 11,642 11,983 11,984 11,984 11,939 10,000 9,903 9,231 9,047 9,000 8,786 8,741 8,525 8,107 8,113 8,064 7,879 7,711 7,646 7,600 7,528 7,466
DIST.PARZIALI TERRENO	1,024 1,015 0,493 2,799 1,029 0,628 0,502 0,787 8,163 1,944 0,836 0,614 0,650 3,160 5,844 2,232 0,678 0,518 0,653 0,902 1,031
QUOTE PROGETTO	13,000 12,836 12,727 12,727 12,727 12,727 12,727 12,749 12,777 12,777 12,647 12,475 12,079 11,777 11,777 11,777 11,777 11,777 11,777 11,777 11,777 11,777 11,777
DIST.PARZIALI PROGETTO	1,250 0,950 1,250 0,950

PLANIMETRIA DI INQUADRAMENTO
SCALA 1:1000

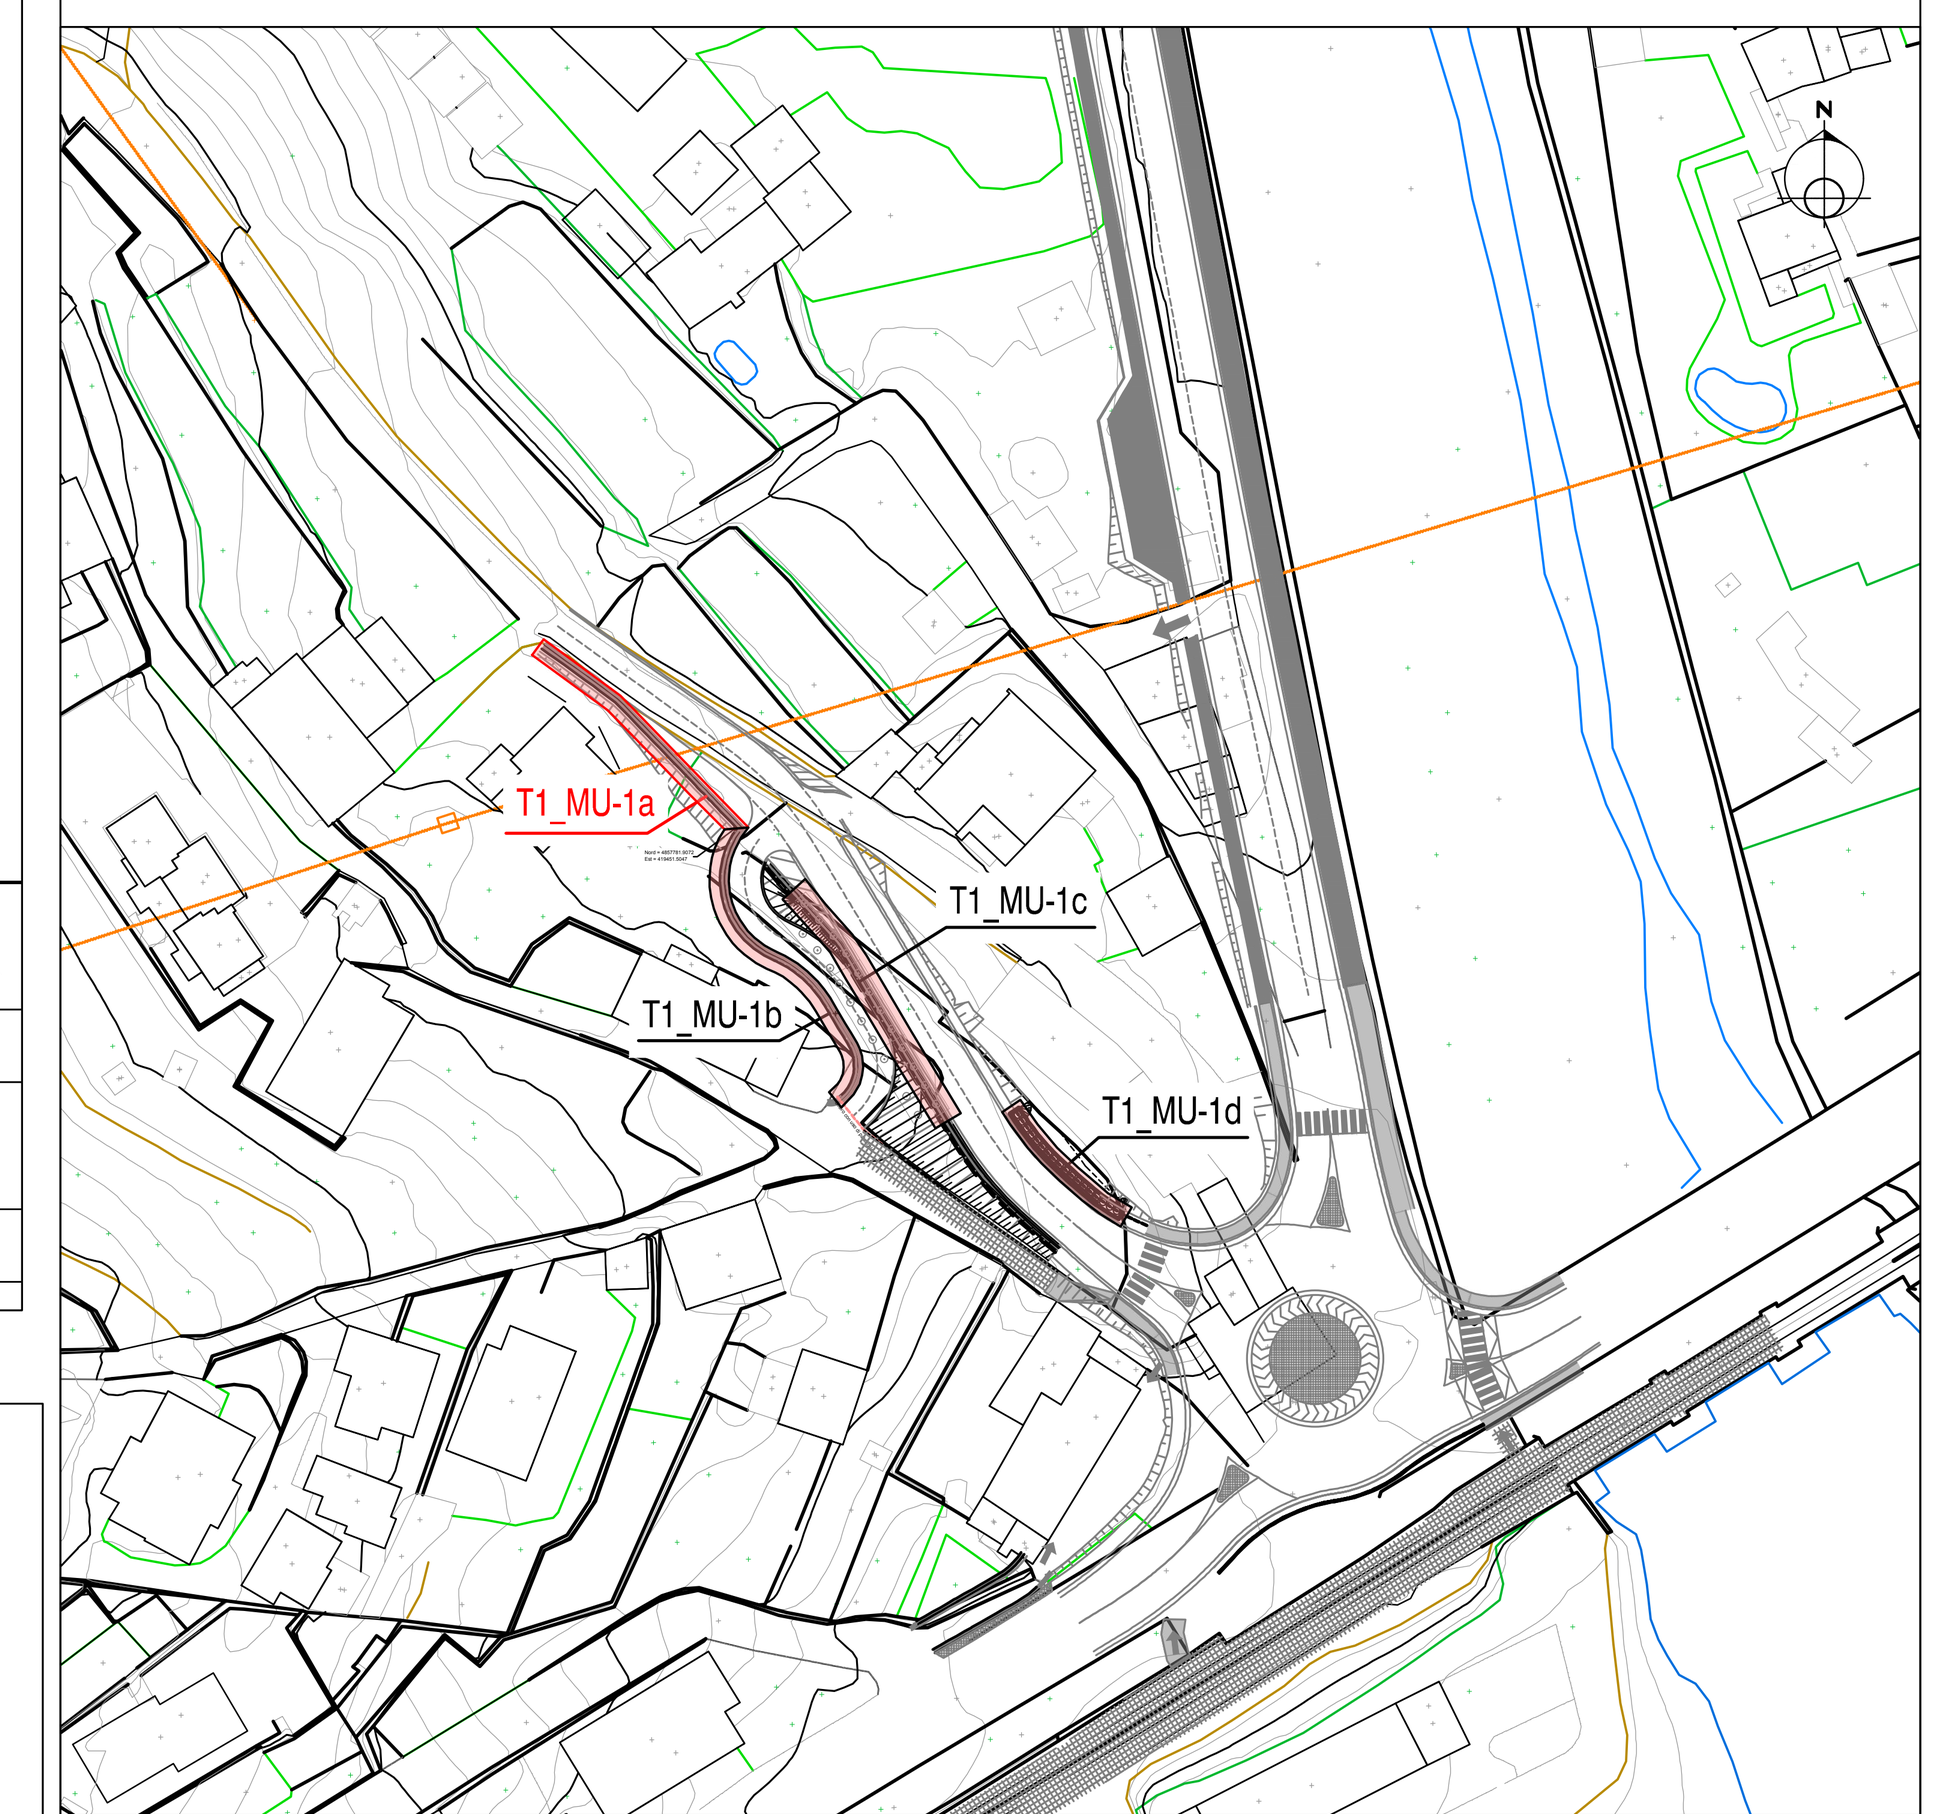

anas
GRUPPO FS ITALIANE
Direzione Tecnica

S.S. n°1 AURELIA
VARIANTE ALL'ABITATO DI IMPERIA
LOTTO 1
DA SVINCOLO TORRENTE PRINO A SVINCOLO IMPERO

PROGETTO DEFINITIVO — COD. GE271

PROGETTAZIONE: RAGGRUPPAMENTO TEMPORANEO PROGETTISTI
MANDATARIA: PRO ITER Progetto Infrastrutture Territorio s.r.l.
MANDANTI: delta ingegneria; VIA INGEGNERIA

IL RESPONSABILE DELL'INTEGRAZIONE DELLE PRESTAZIONI SPECIALISTICHE:
Ing. Riccardo Formichi – Società Pro Iter Srl
Ordine Ingegneri Provincia di Milano n. 18045

IL GEOLOGO:
Geol. Massimo Mezzanzanica – Società Pro Iter Srl
Ordine Geologi Regione Lombardia n. A762

IL COORDINATORE PER LA SICUREZZA IN FASE DI PROGETTAZIONE:
Ing. Matteo Di Girolamo – Società VIA Ingegneria Srl
Ordine Ingegneri Provincia di Roma n. n° 15138

VISTO: IL RESP. DEL PROCEDIMENTO:
Ing. Fabrizio Cardone

IL PROGETTISTA:
Ing. Nicola D'Alessandro – Società Delta Ingegneria Srl
Ordine Ingegneri Provincia di Agrigento n. A995

PROTOCOLLO: DATA:

OPERE D'ARTE MINORI - OPERE DI SOSTEGNO
Parte Generale
Muro di sostegno T1_MU-01 a/b/c/d- (WBS OS.01)
Pianta, prospetto e sezioni dell'opera - T1_MU-01 a

CODICE PROGETTO			NOME FILE	REVISIONE	SCALA
PROGETTO: DPGE2710	LIV. PROG.: D	23	T00OS01GETDI01A.PDF — CODICE ELAB.: T00OS01GETDI01	A	Varie

REV.	DESCRIZIONE	DATA	REDATTO	VERIFICATO	APPROVATO
D					
C					
B					
A	EMISSIONE	Gennaio 2024	D. D'Alessandro	M. Carlino	N. D'Alessandro