


PIANTA
SCALA 1:200

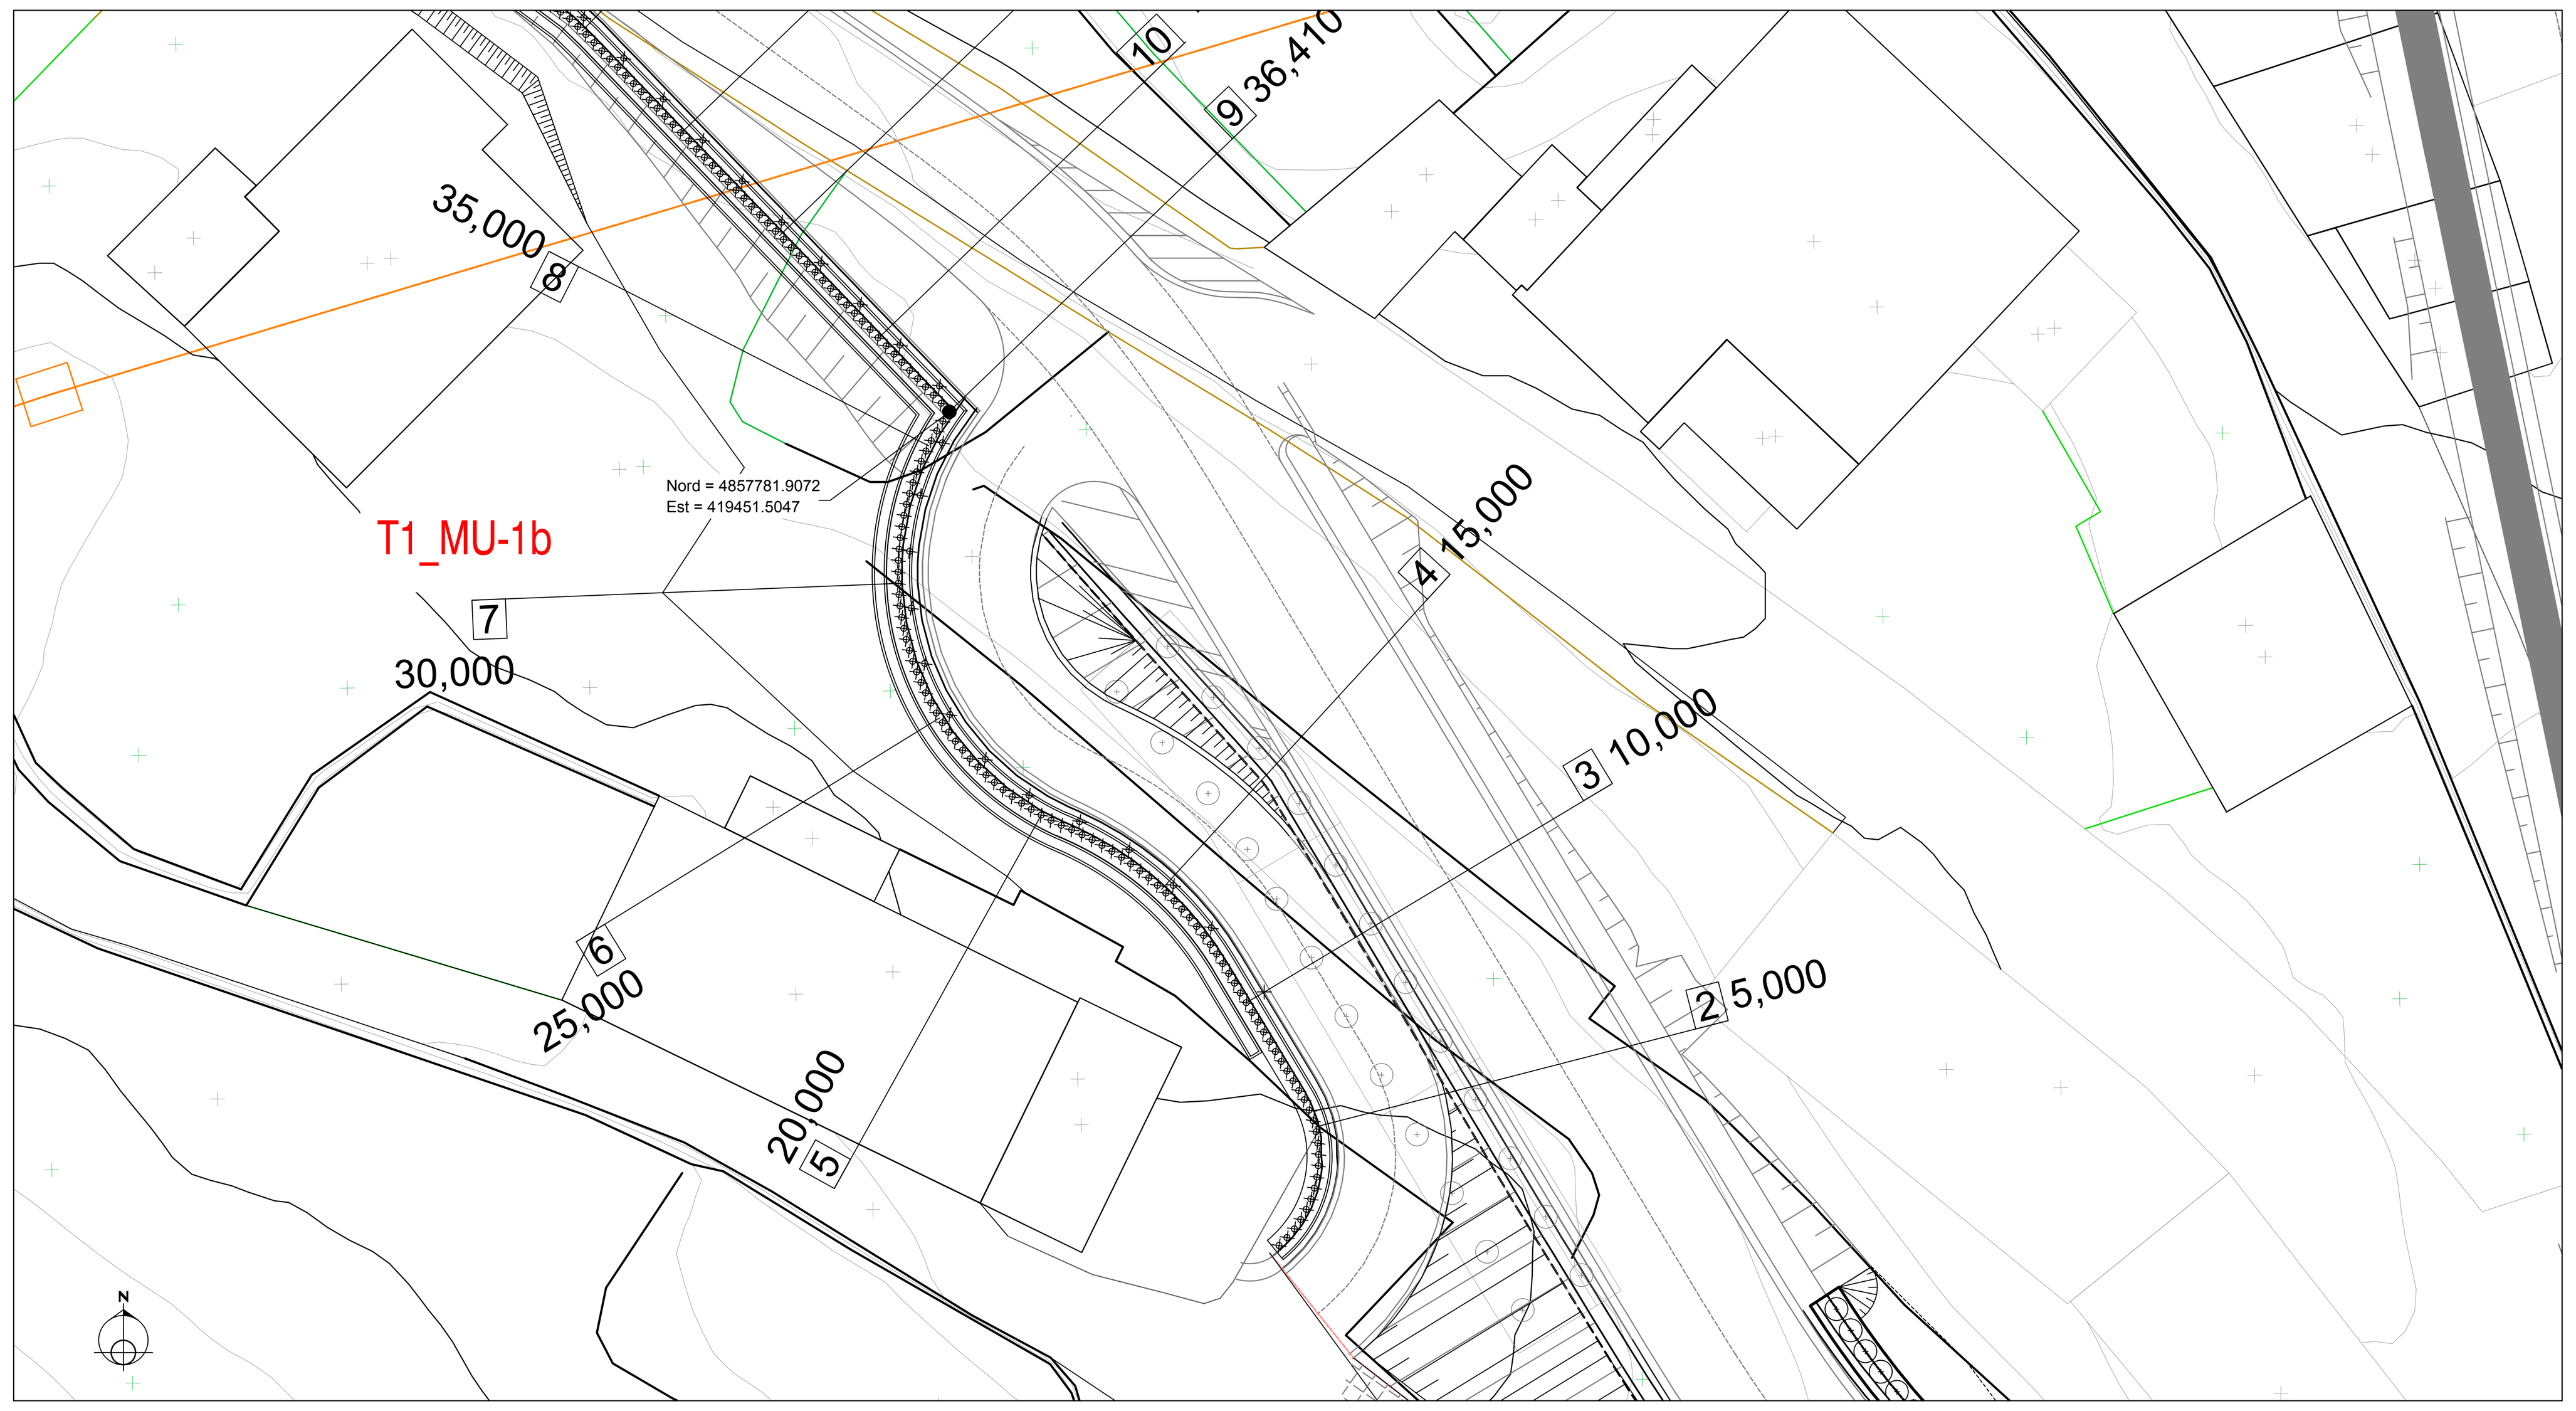


PIANTA TRACCIAMENTO
SCALA 1:200

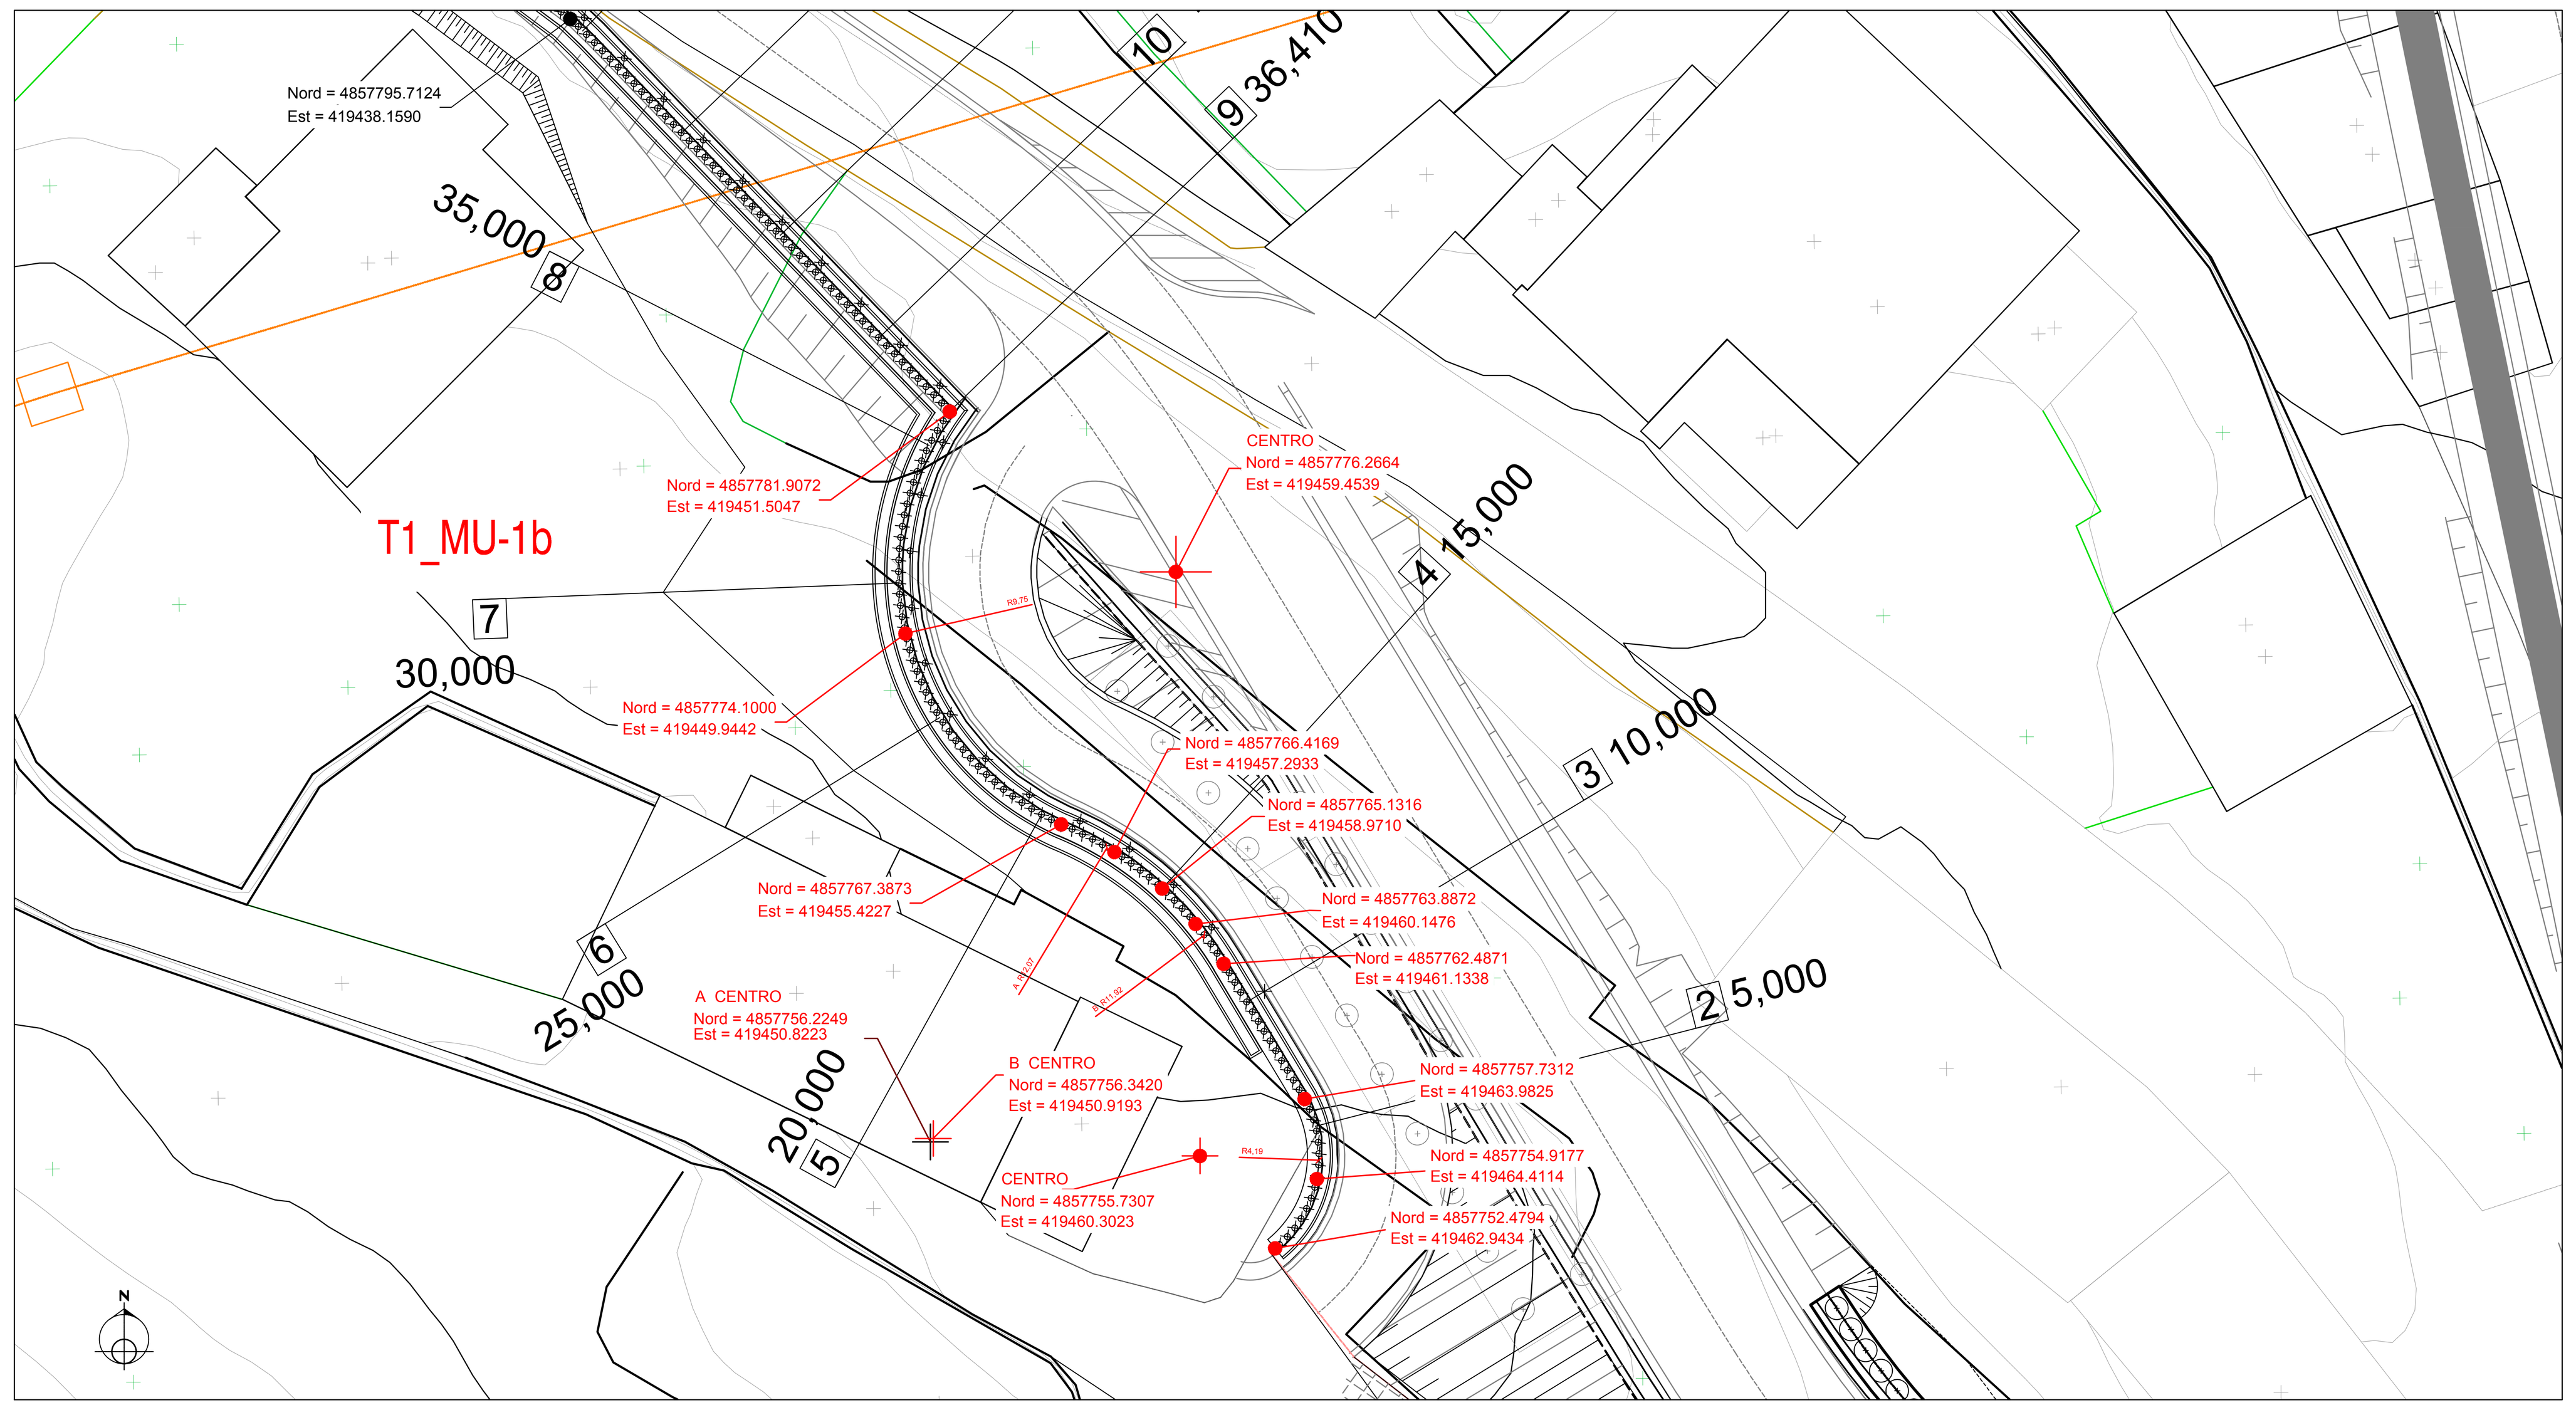

KEY PLAN

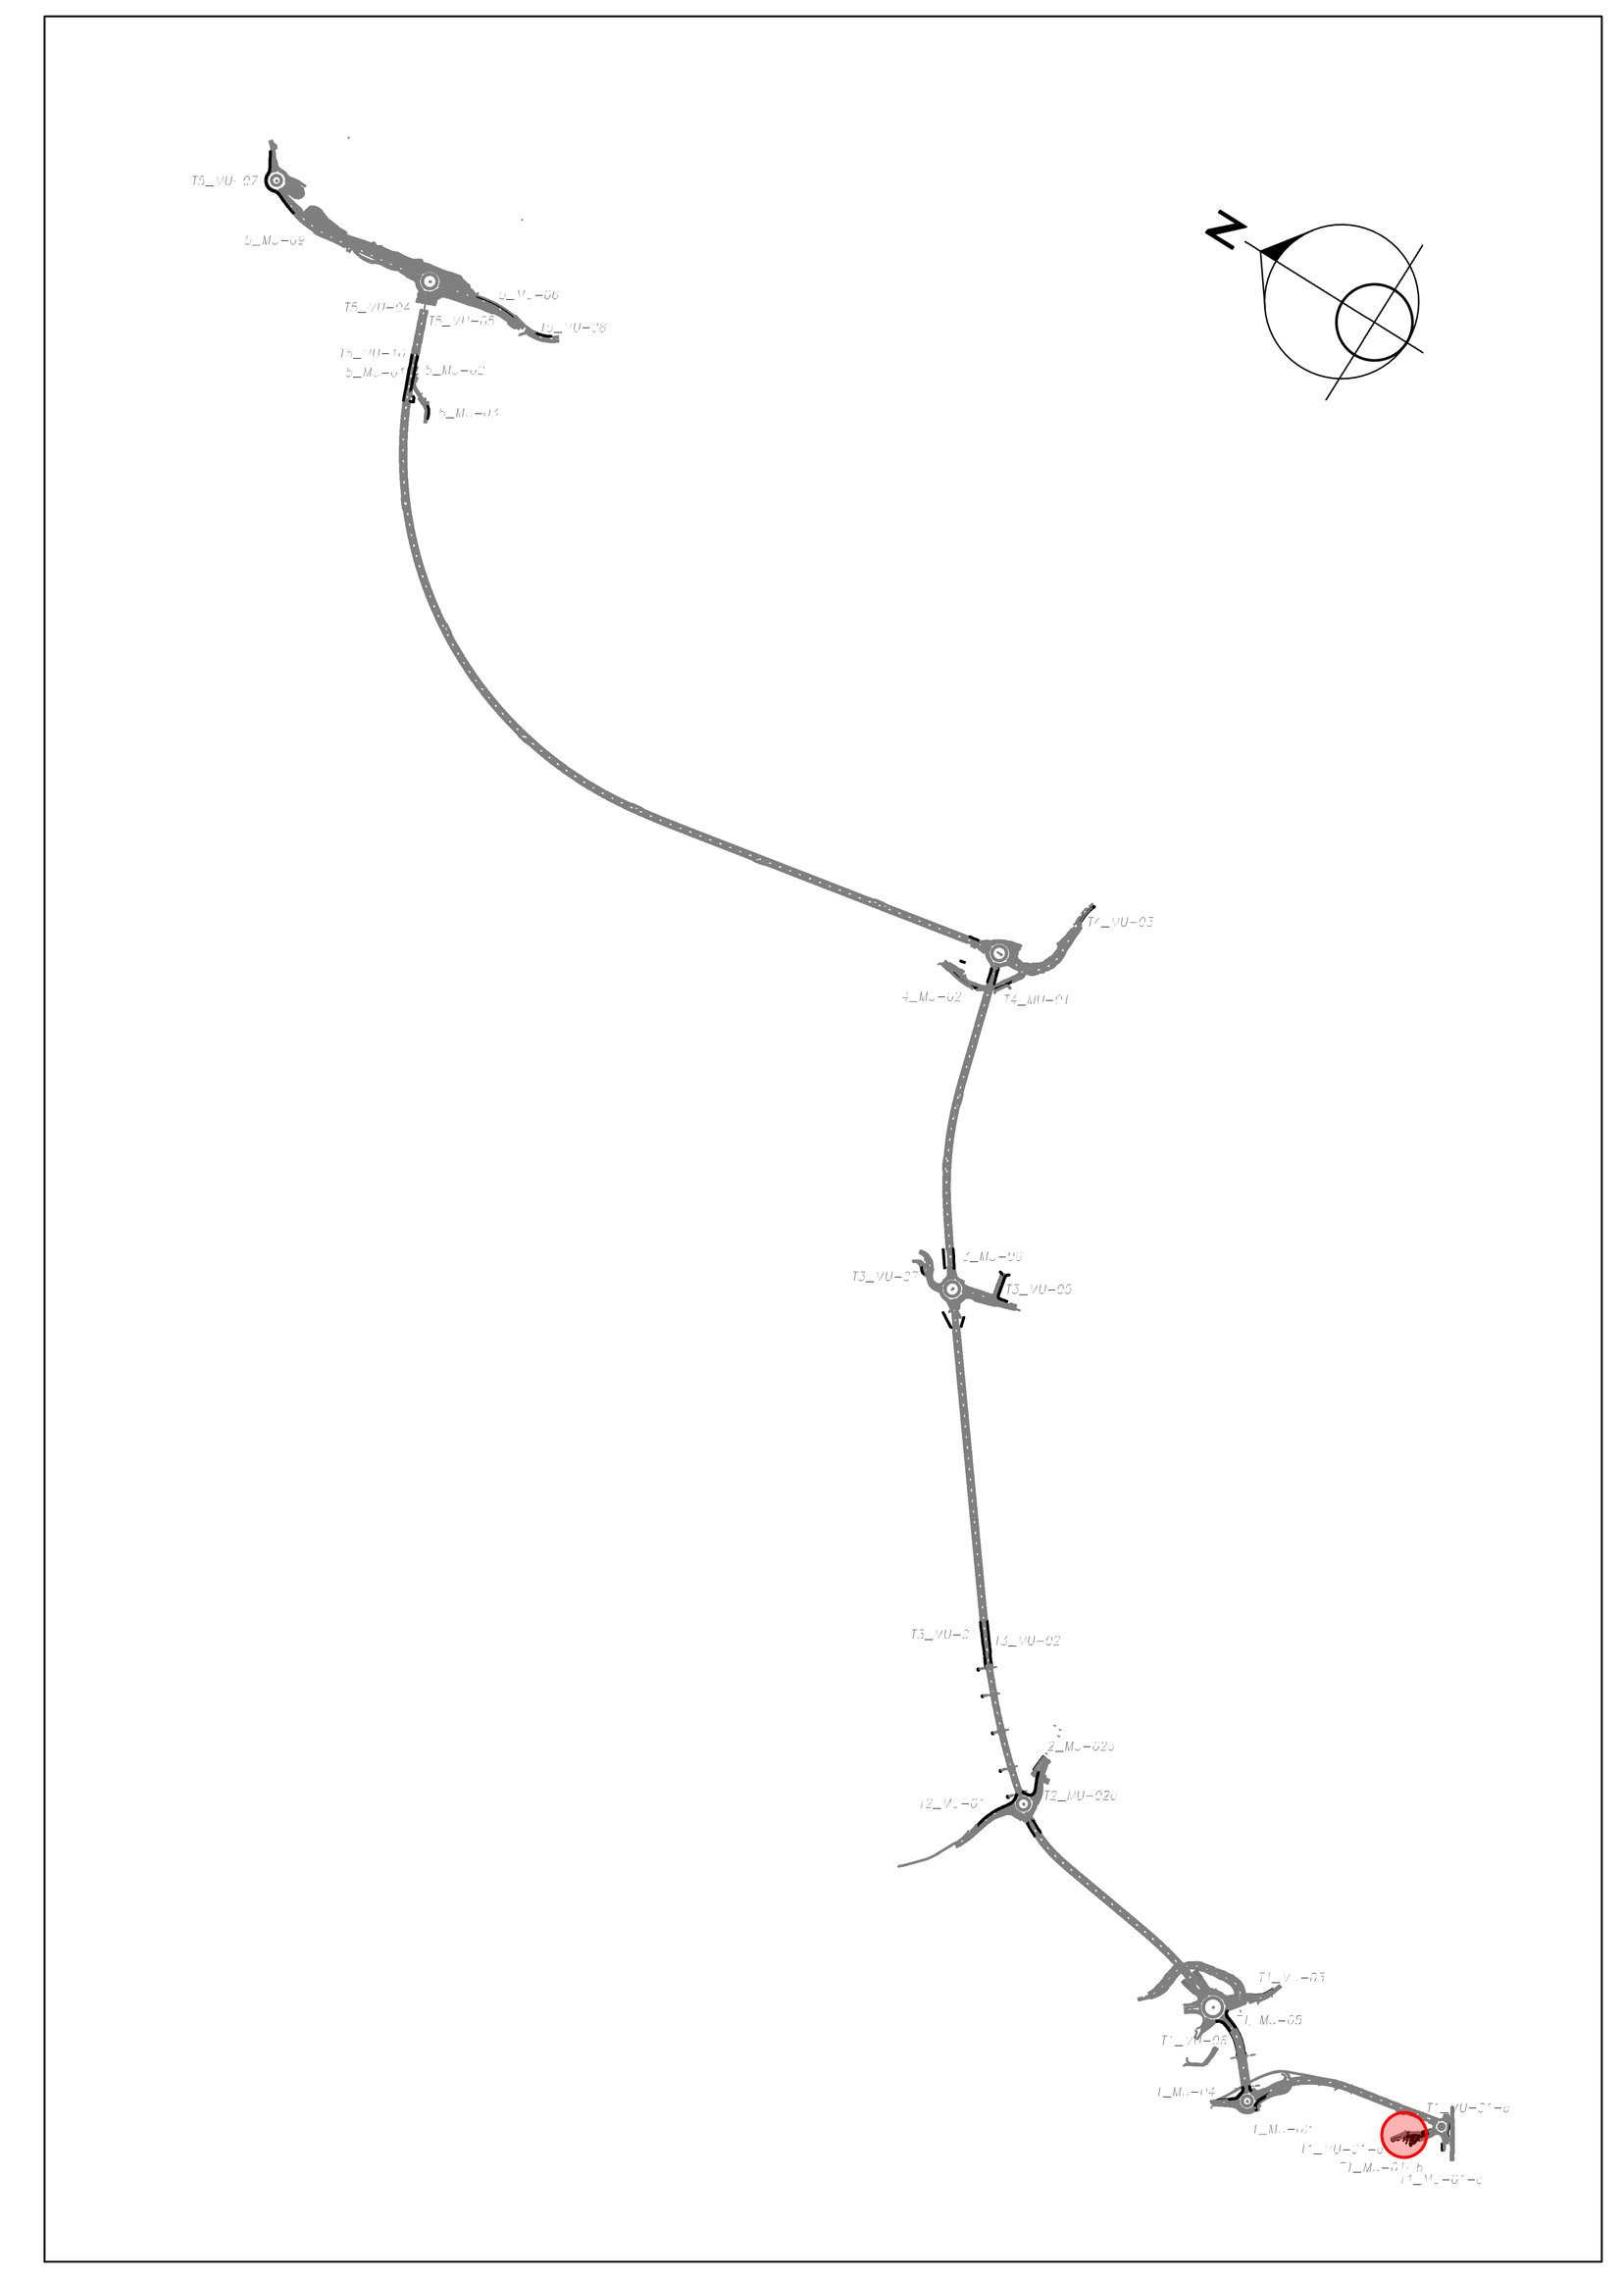

PROSPETTO LONGITUDINALE
SCALA 1:100

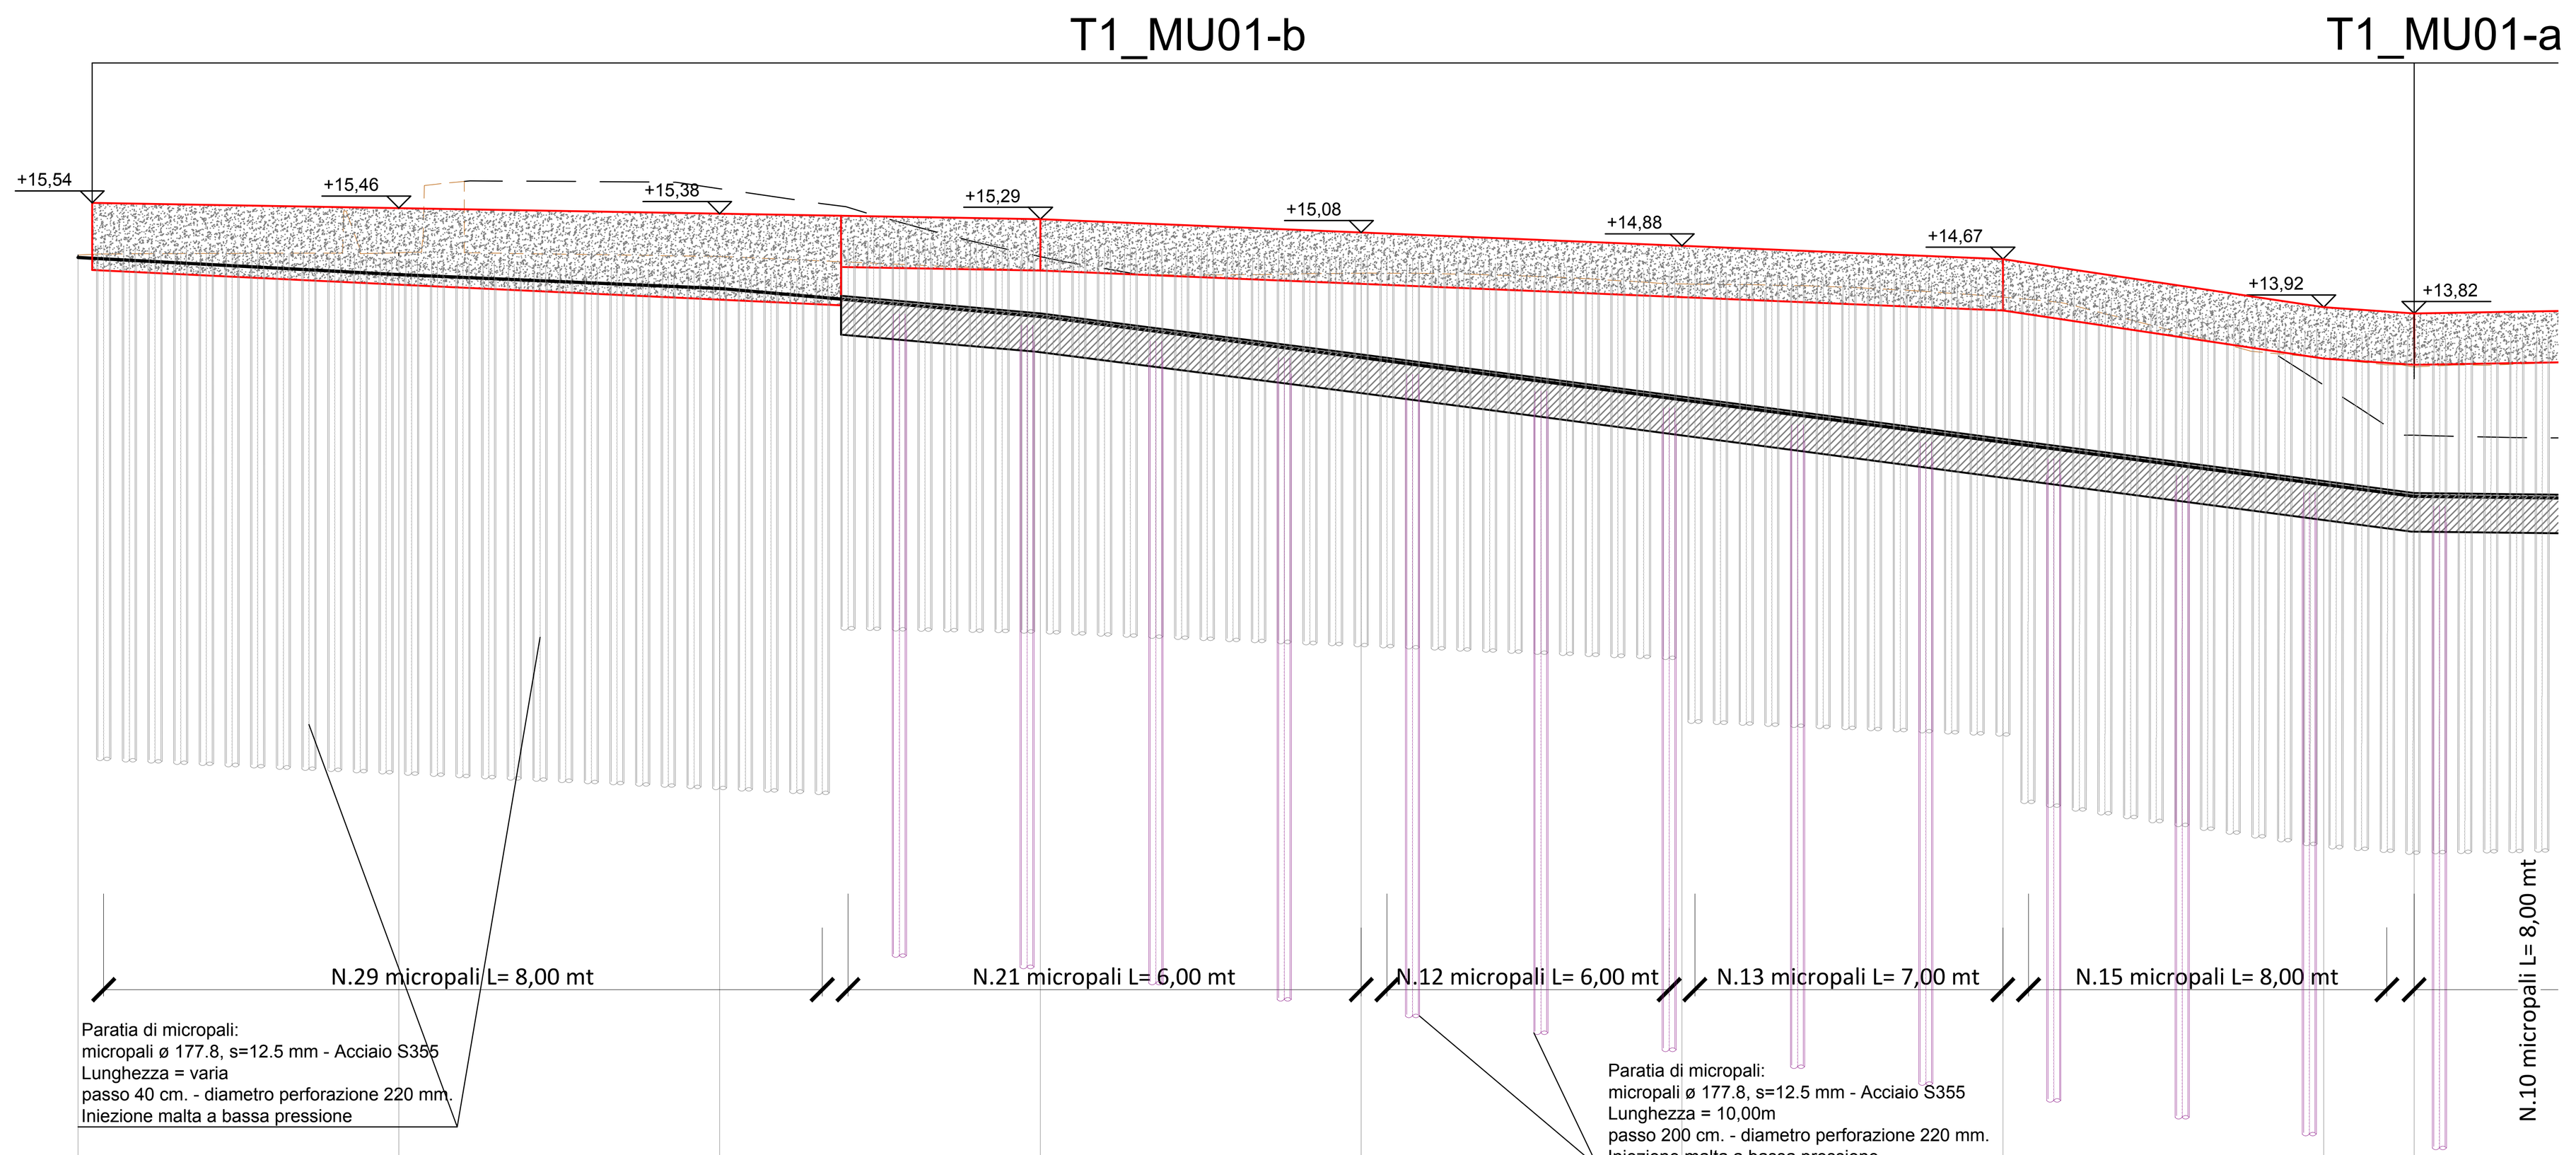



SCALA 1:100


QT.RIF. 0,000


NUMERO SEZIONI	1	2	3	4	5	6	7	8	9
DISTANZE PARZIALI	5,000	5,000	5,000	5,000	5,000	5,000	5,000	1,410	3,590
DISTANZE PROGRESSIVE	0,000	5,000	10,000	15,000	20,000	25,000	30,000	35,000	36,410
QUOTE TERRENO	14,731	14,767	15,766	14,707	14,449	14,281	14,076	13,124	12,985
QUOTE PROGETTO	14,693	14,721	15,848	14,734	14,426	14,273	14,055	12,706	11,924
ETTOMETRICHE	0								


SEZIONI TRASVERSALI
SCALA 1:200

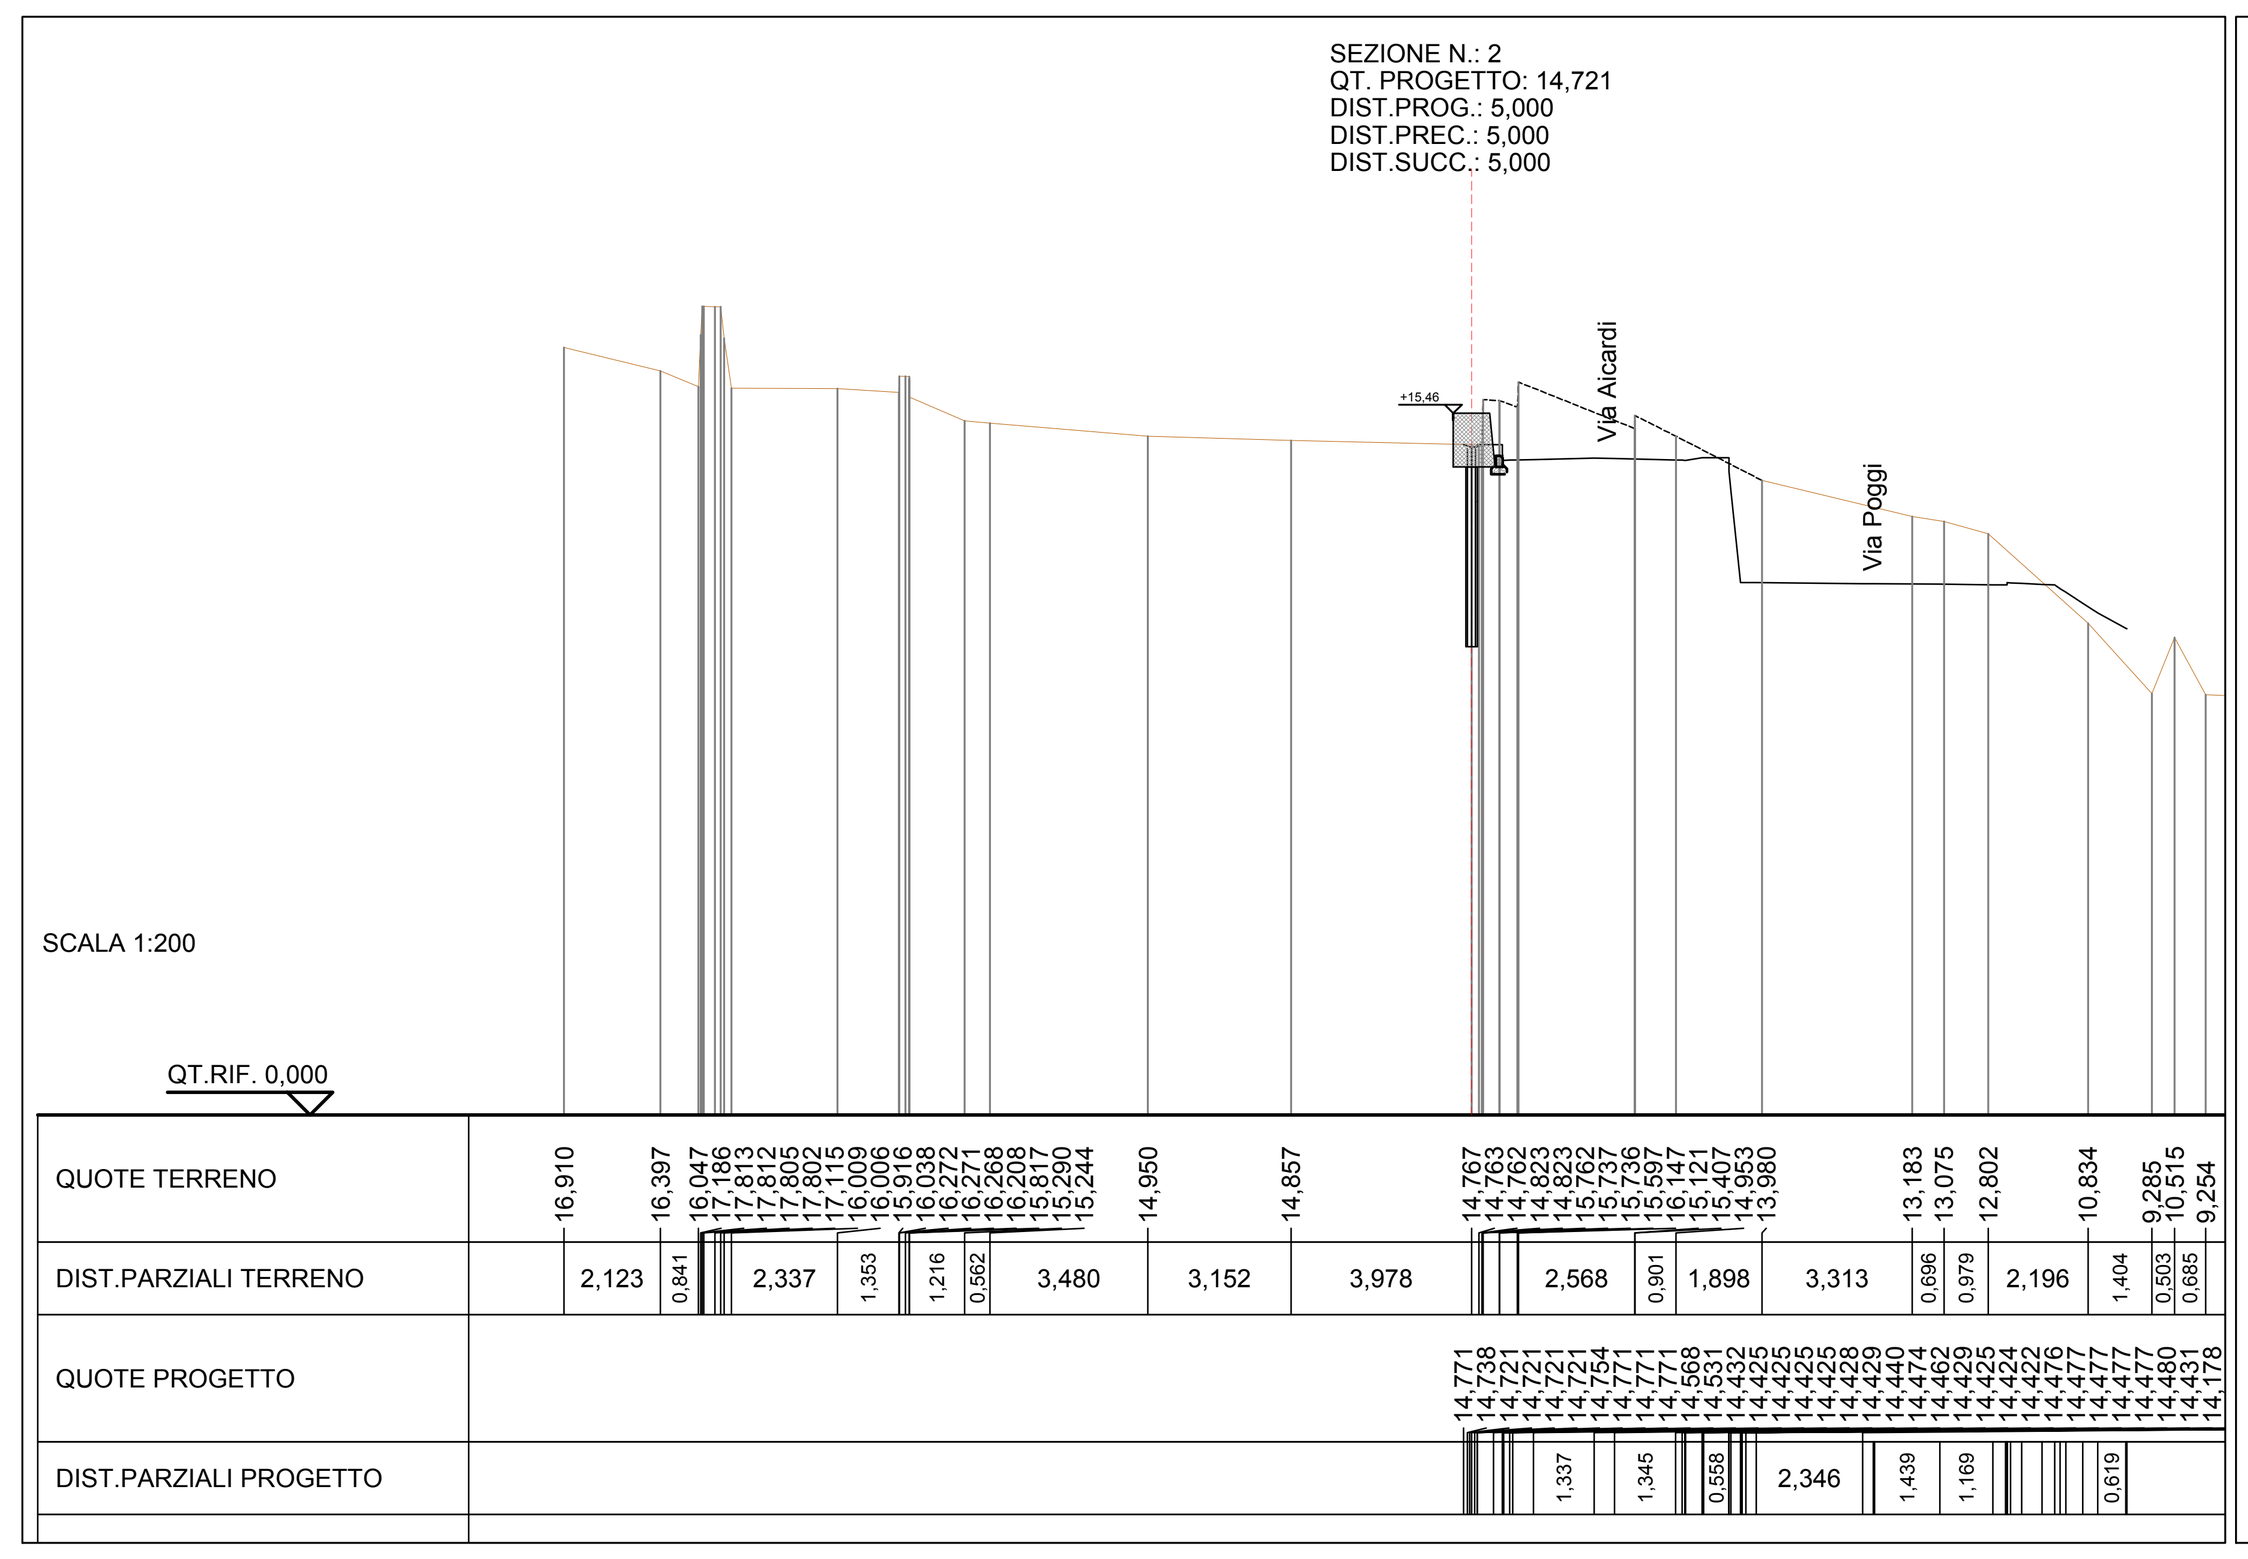


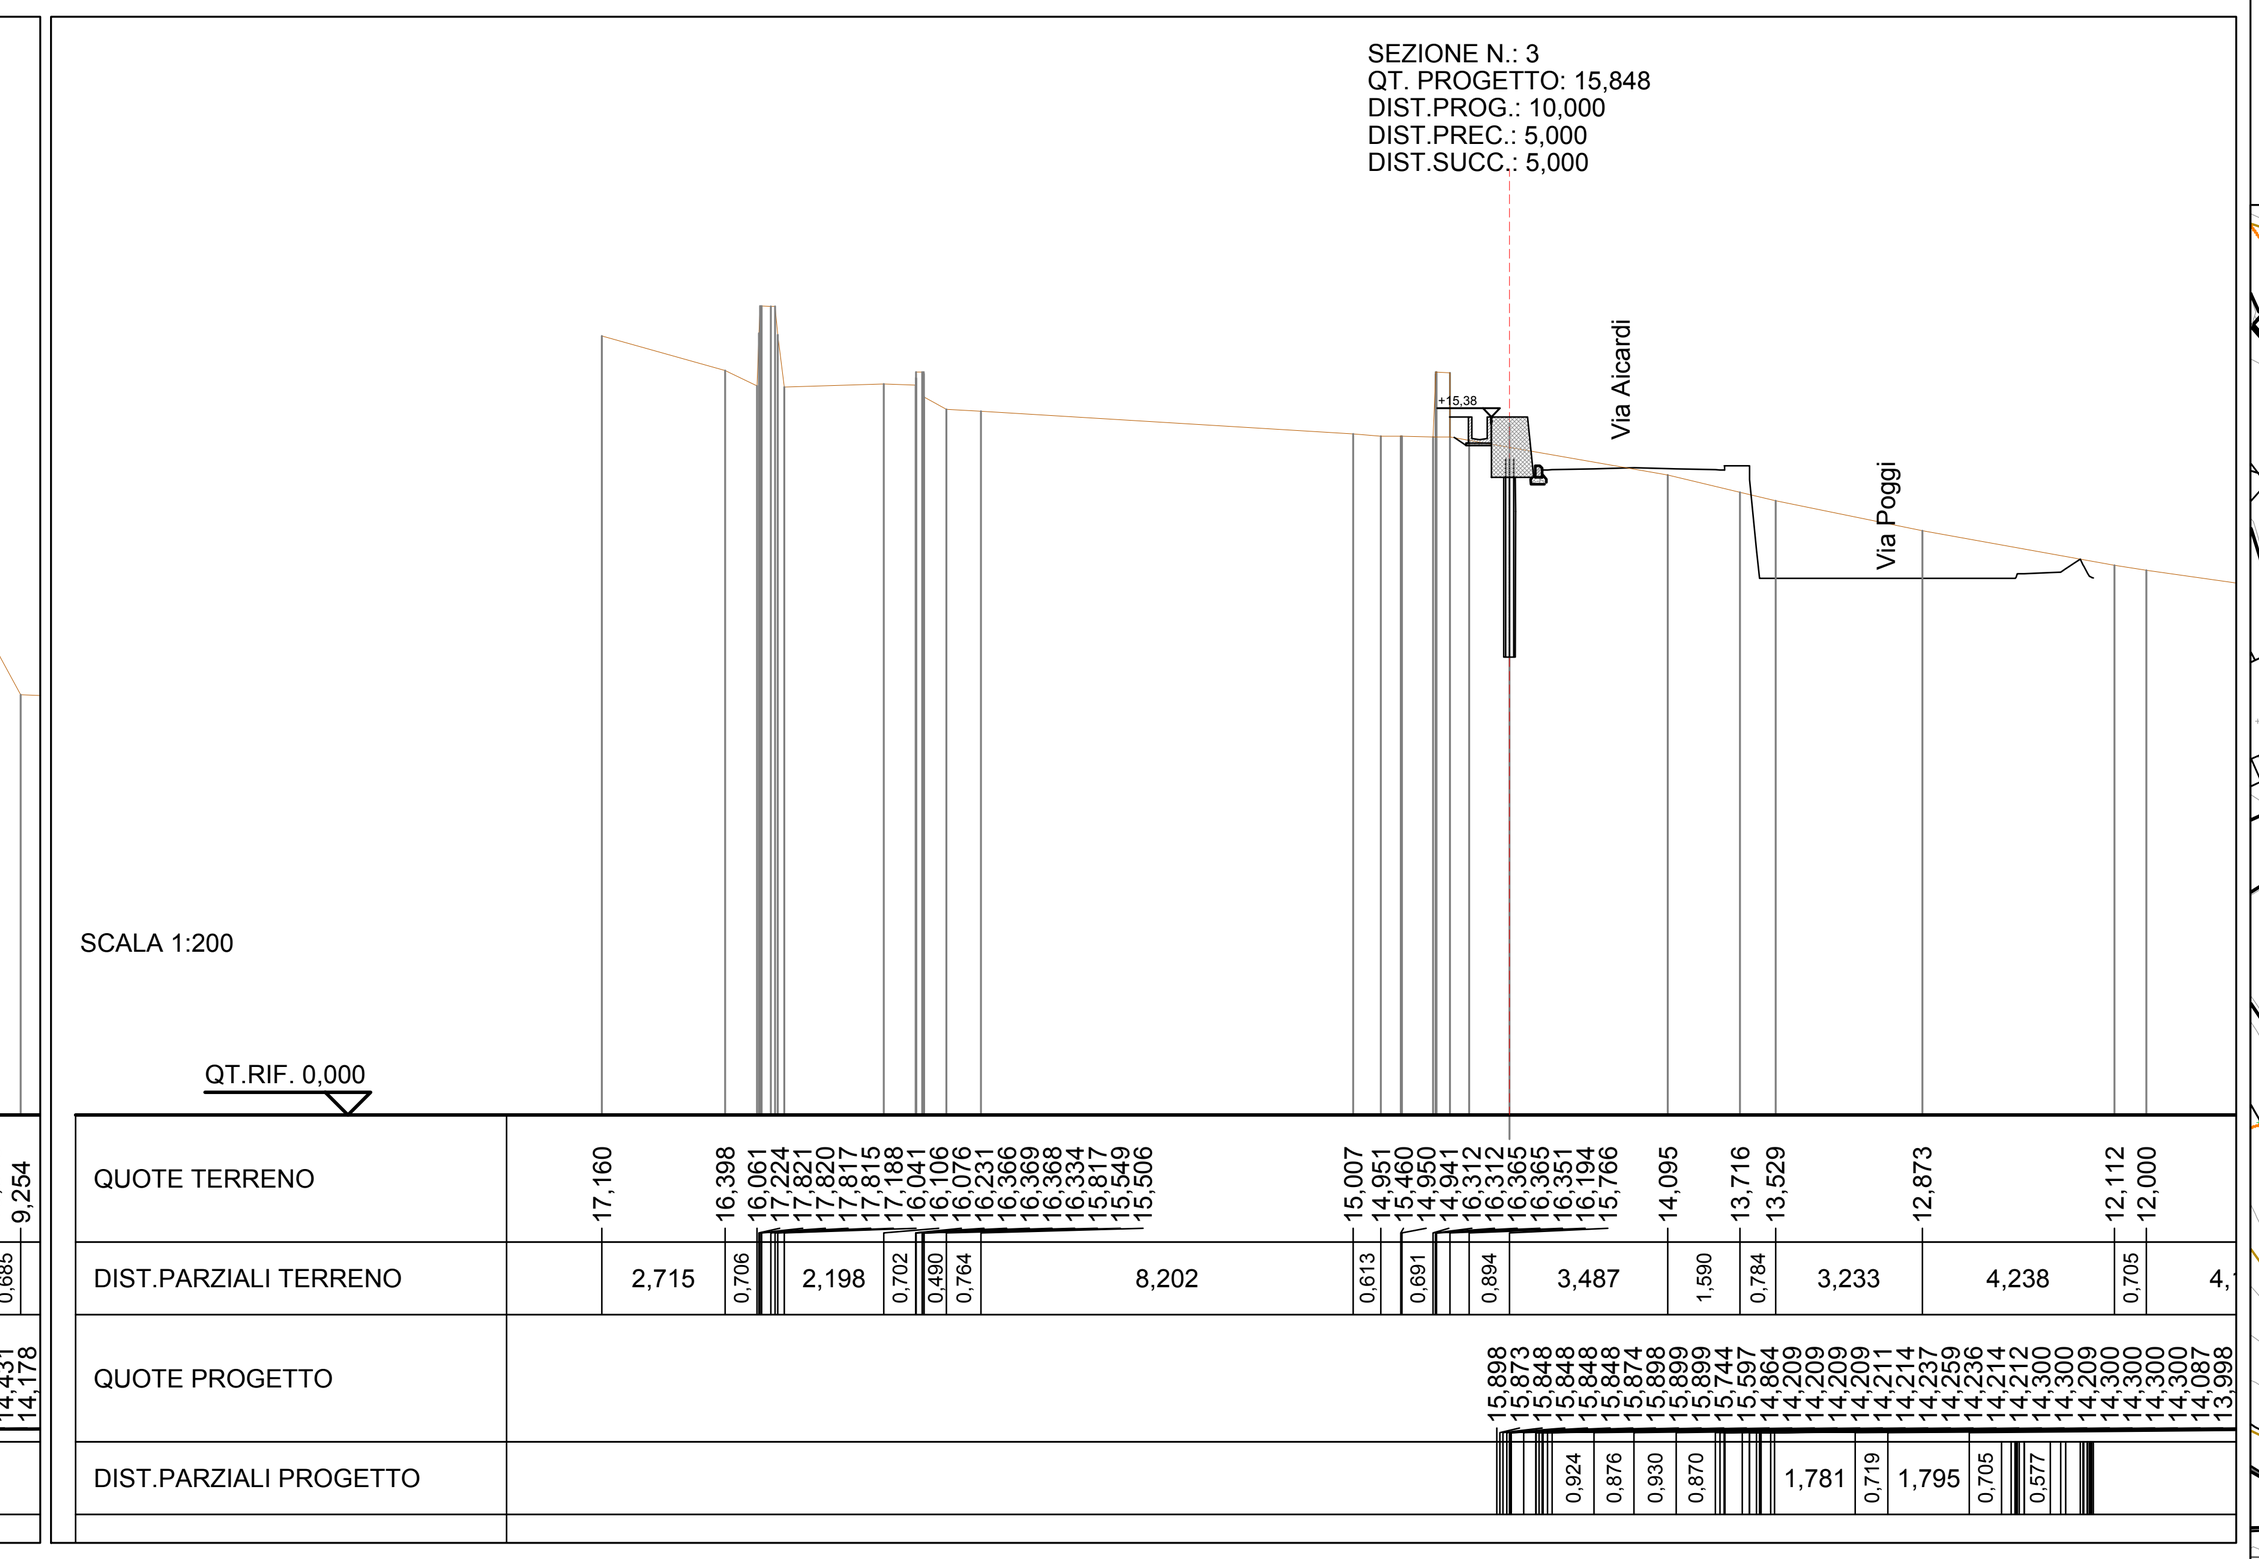


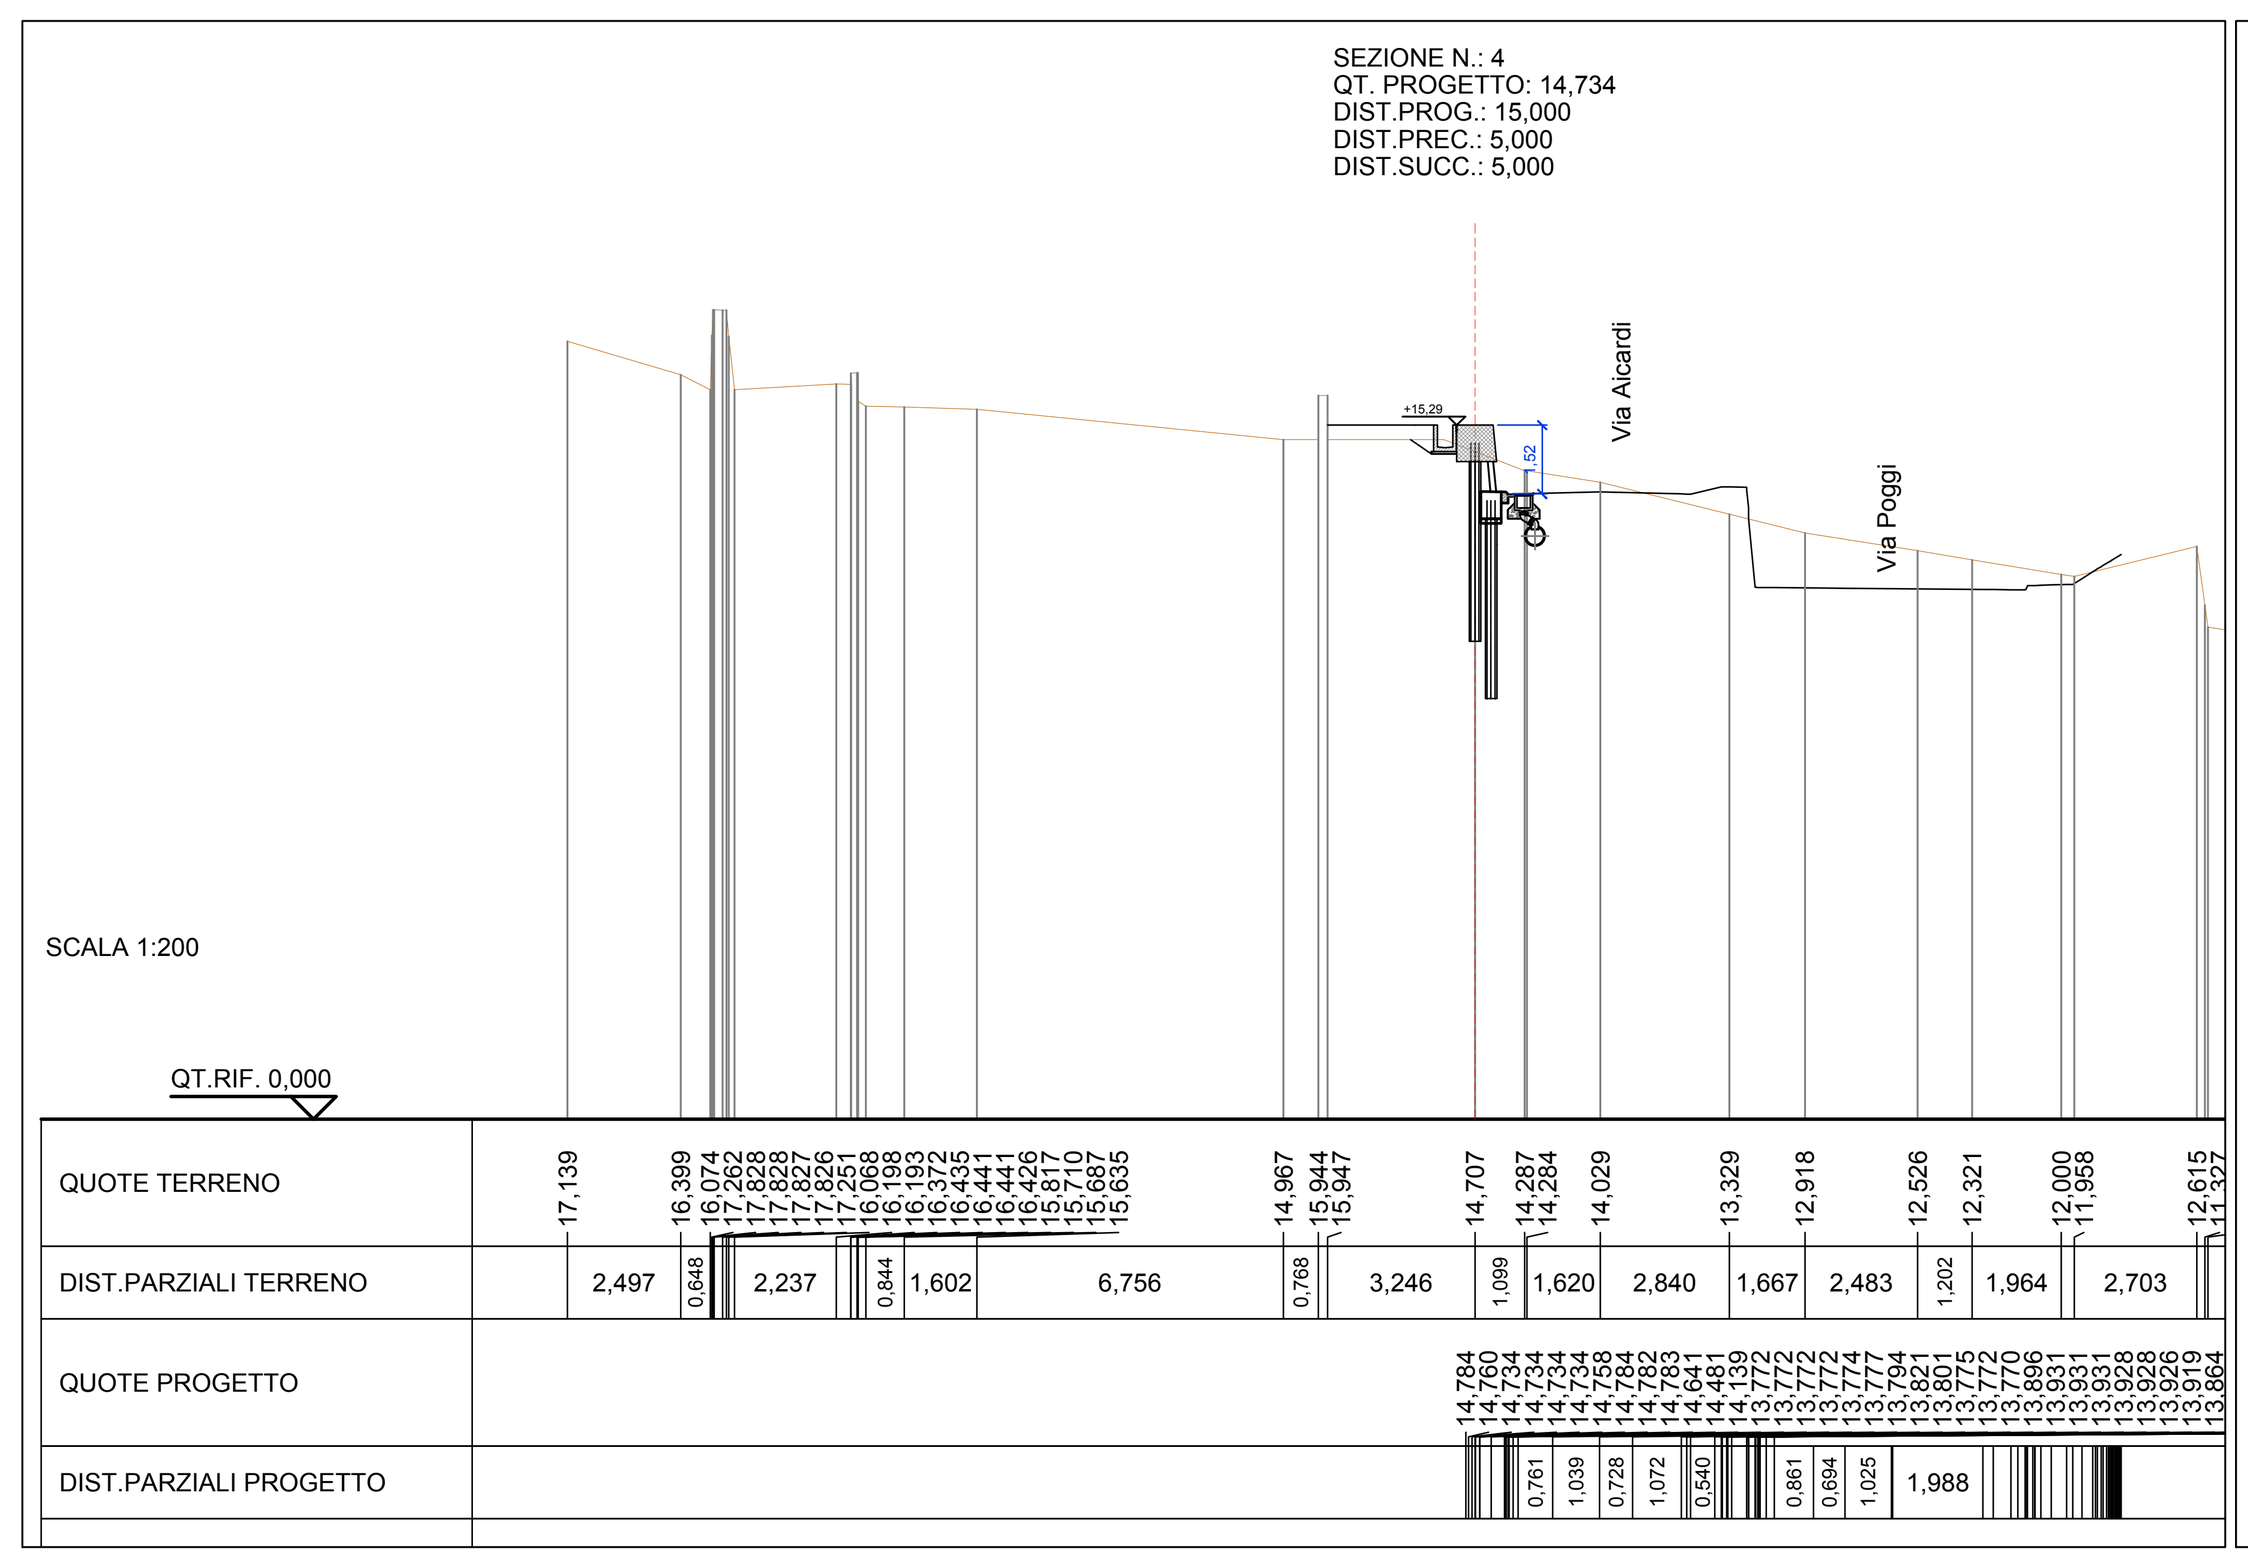


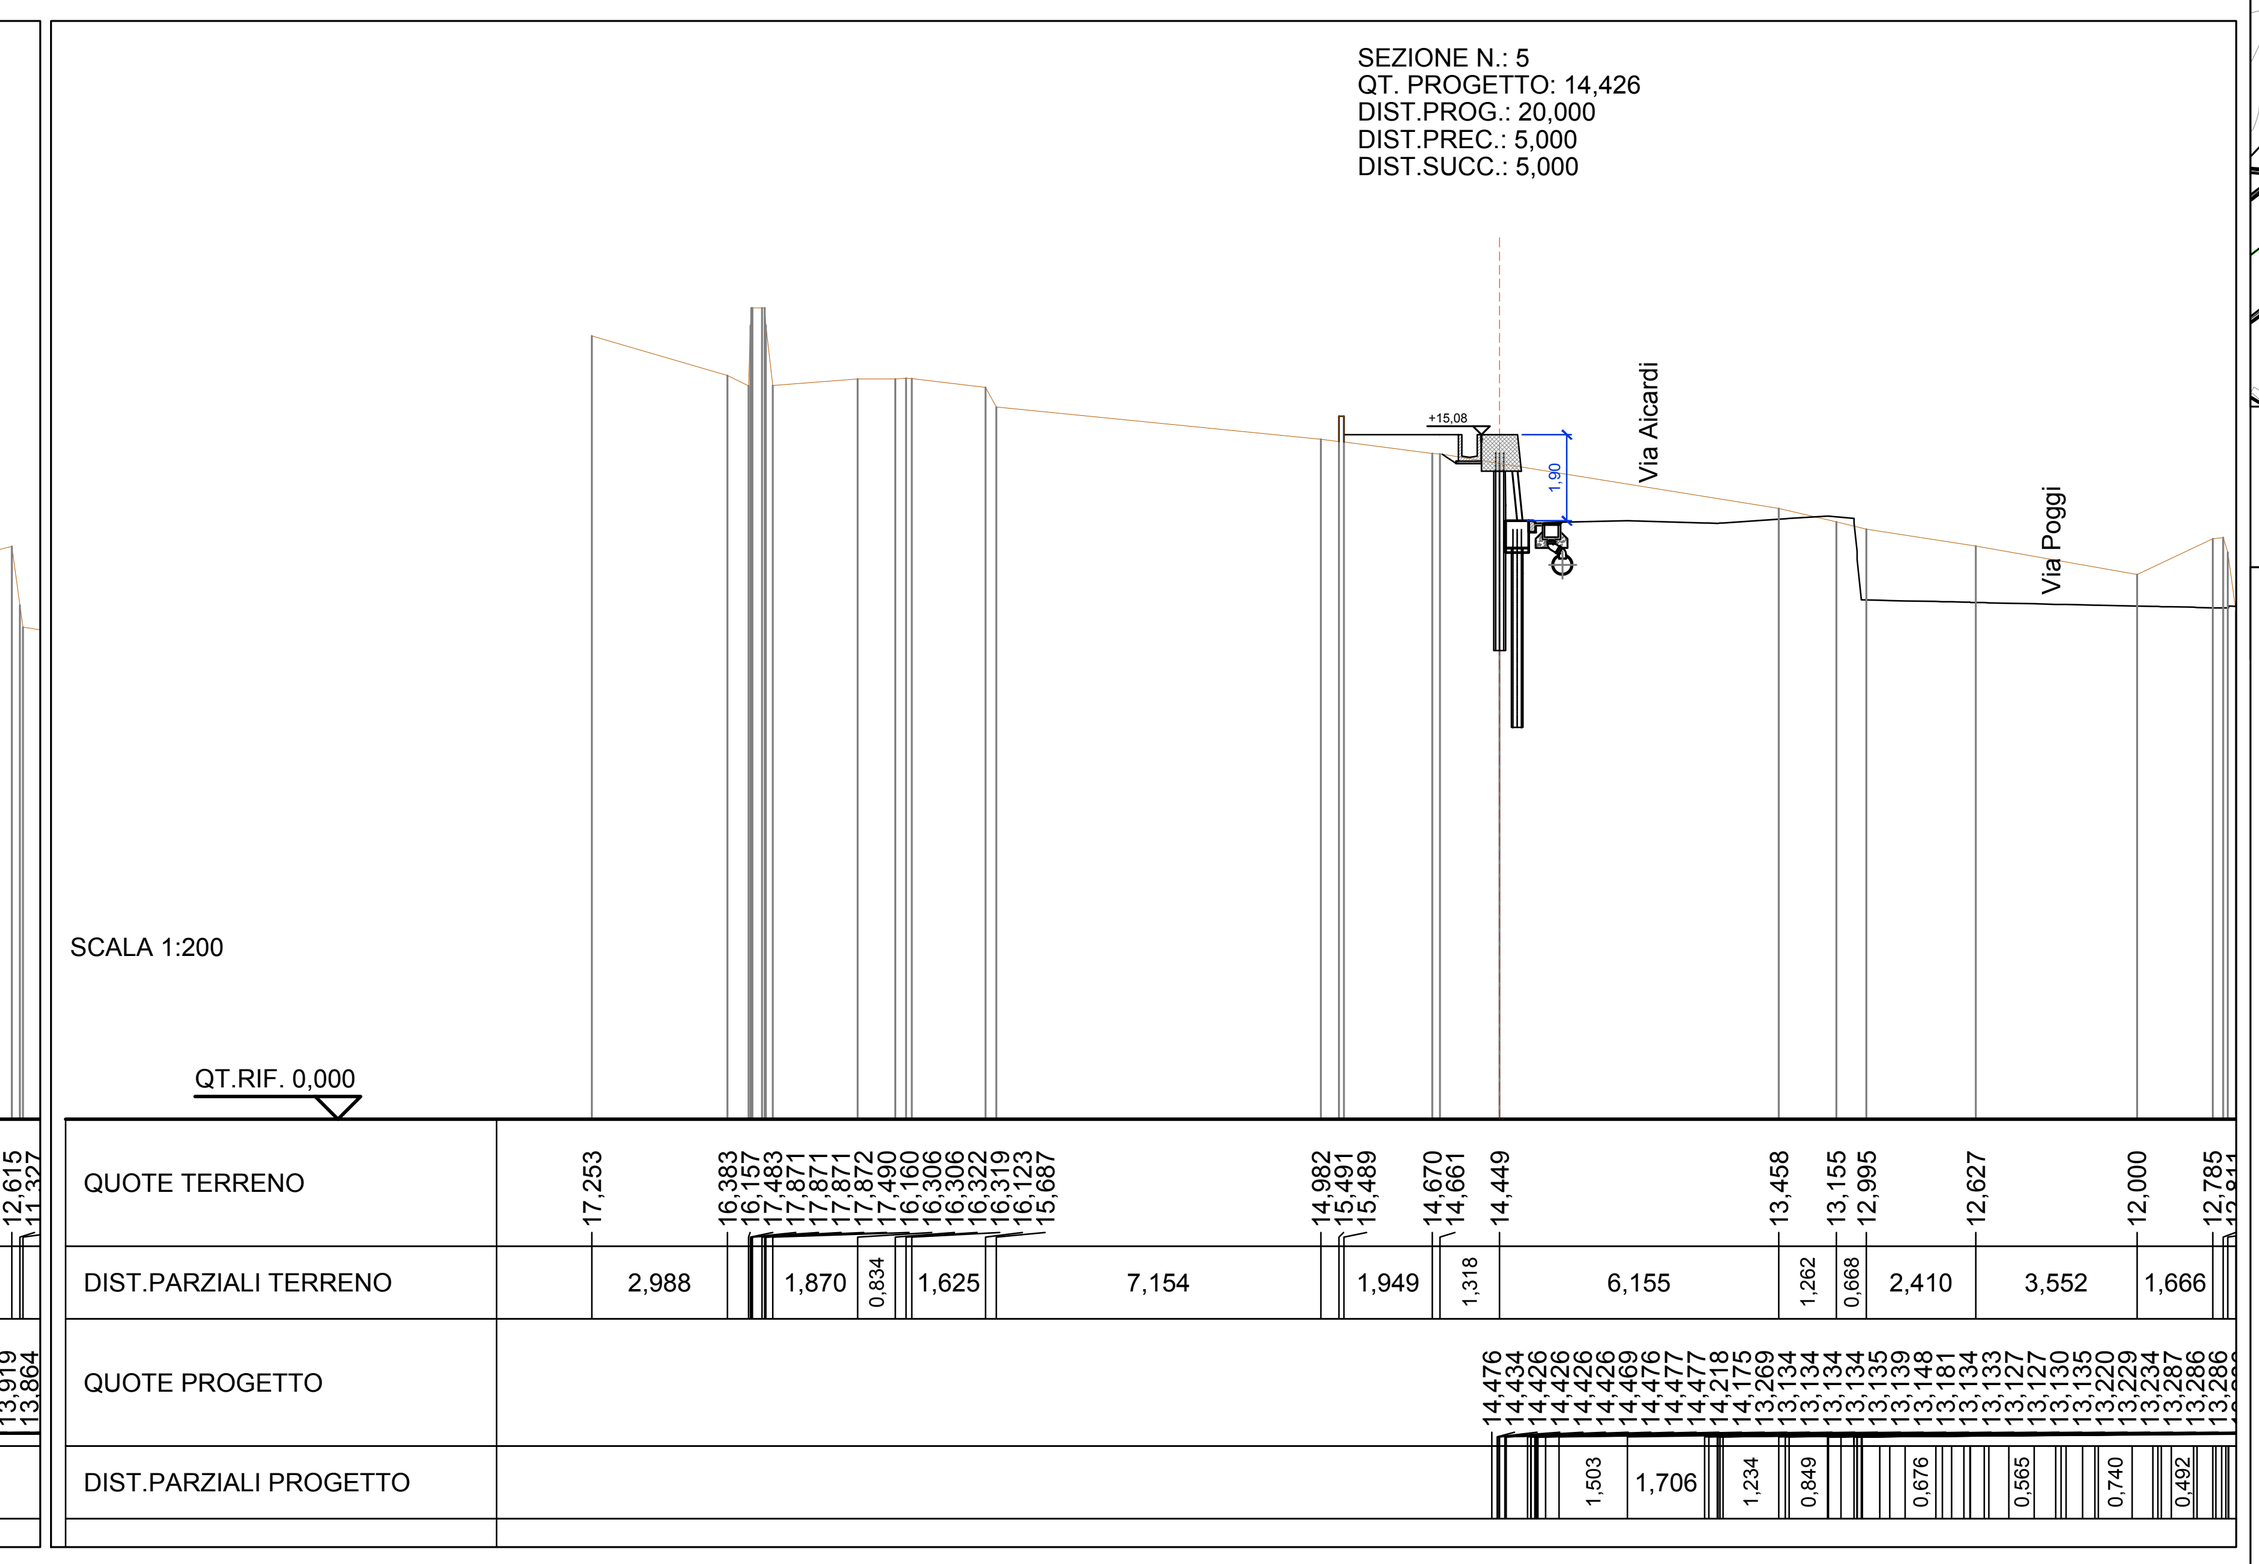

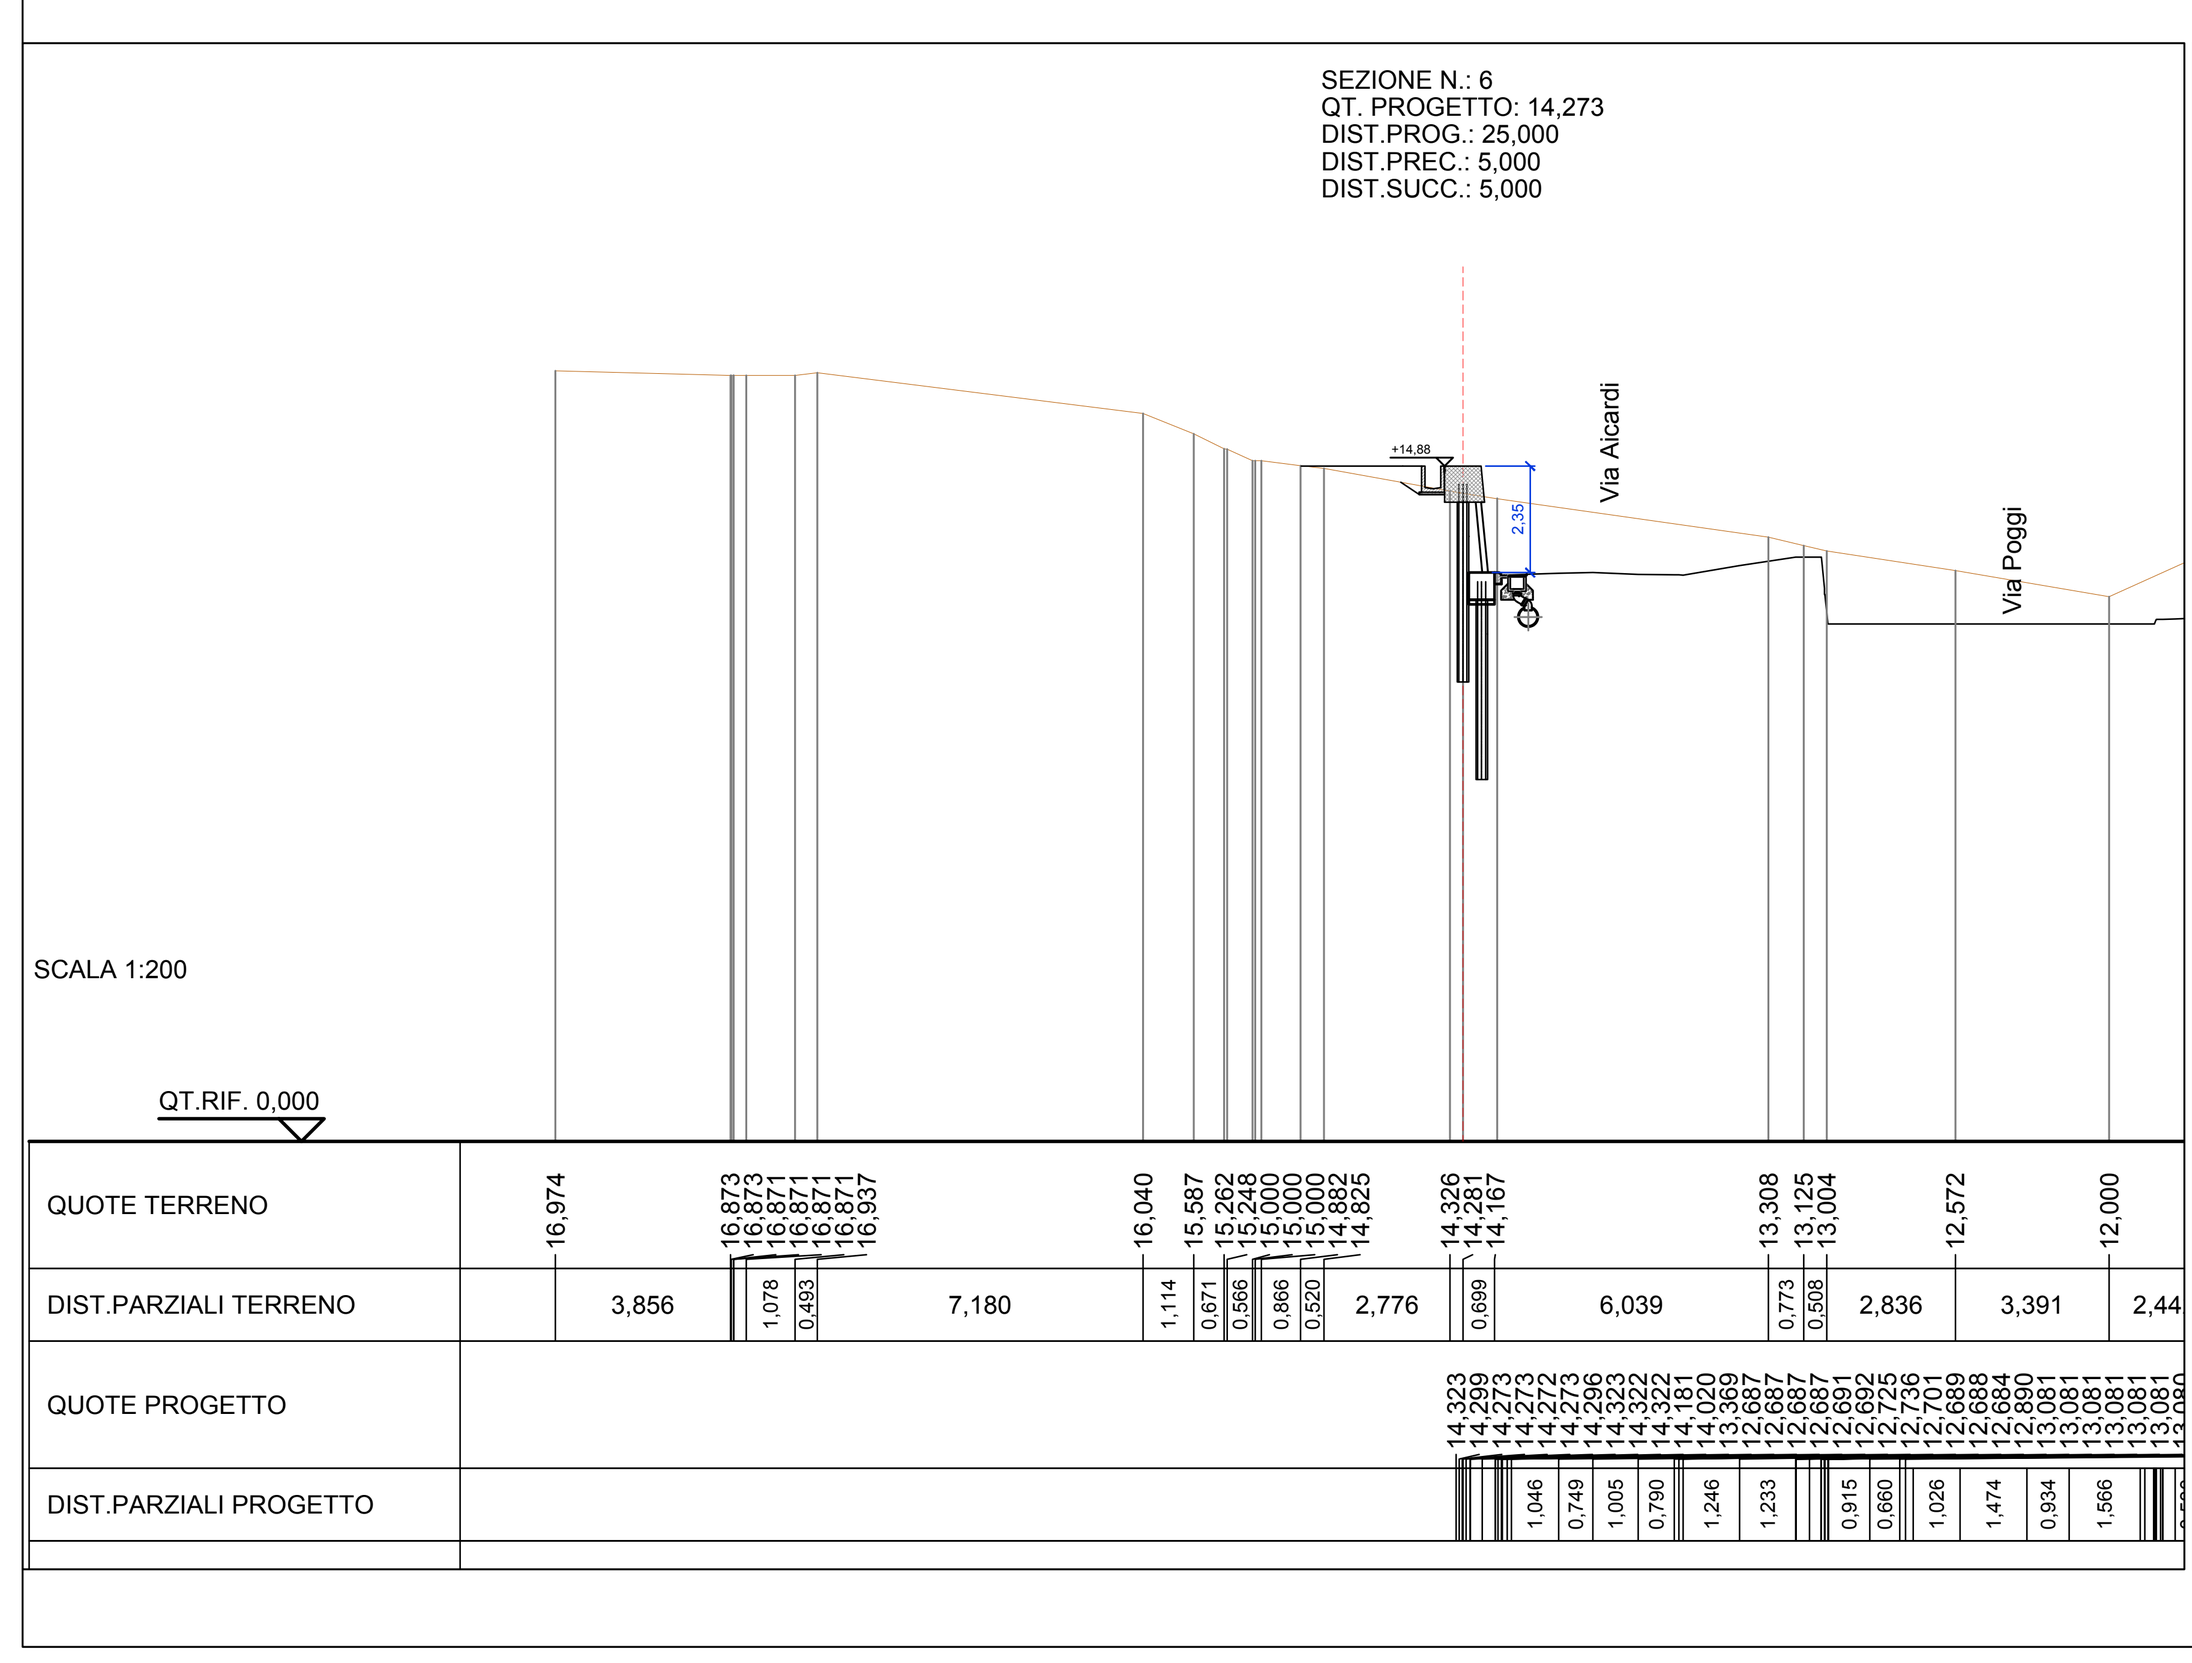


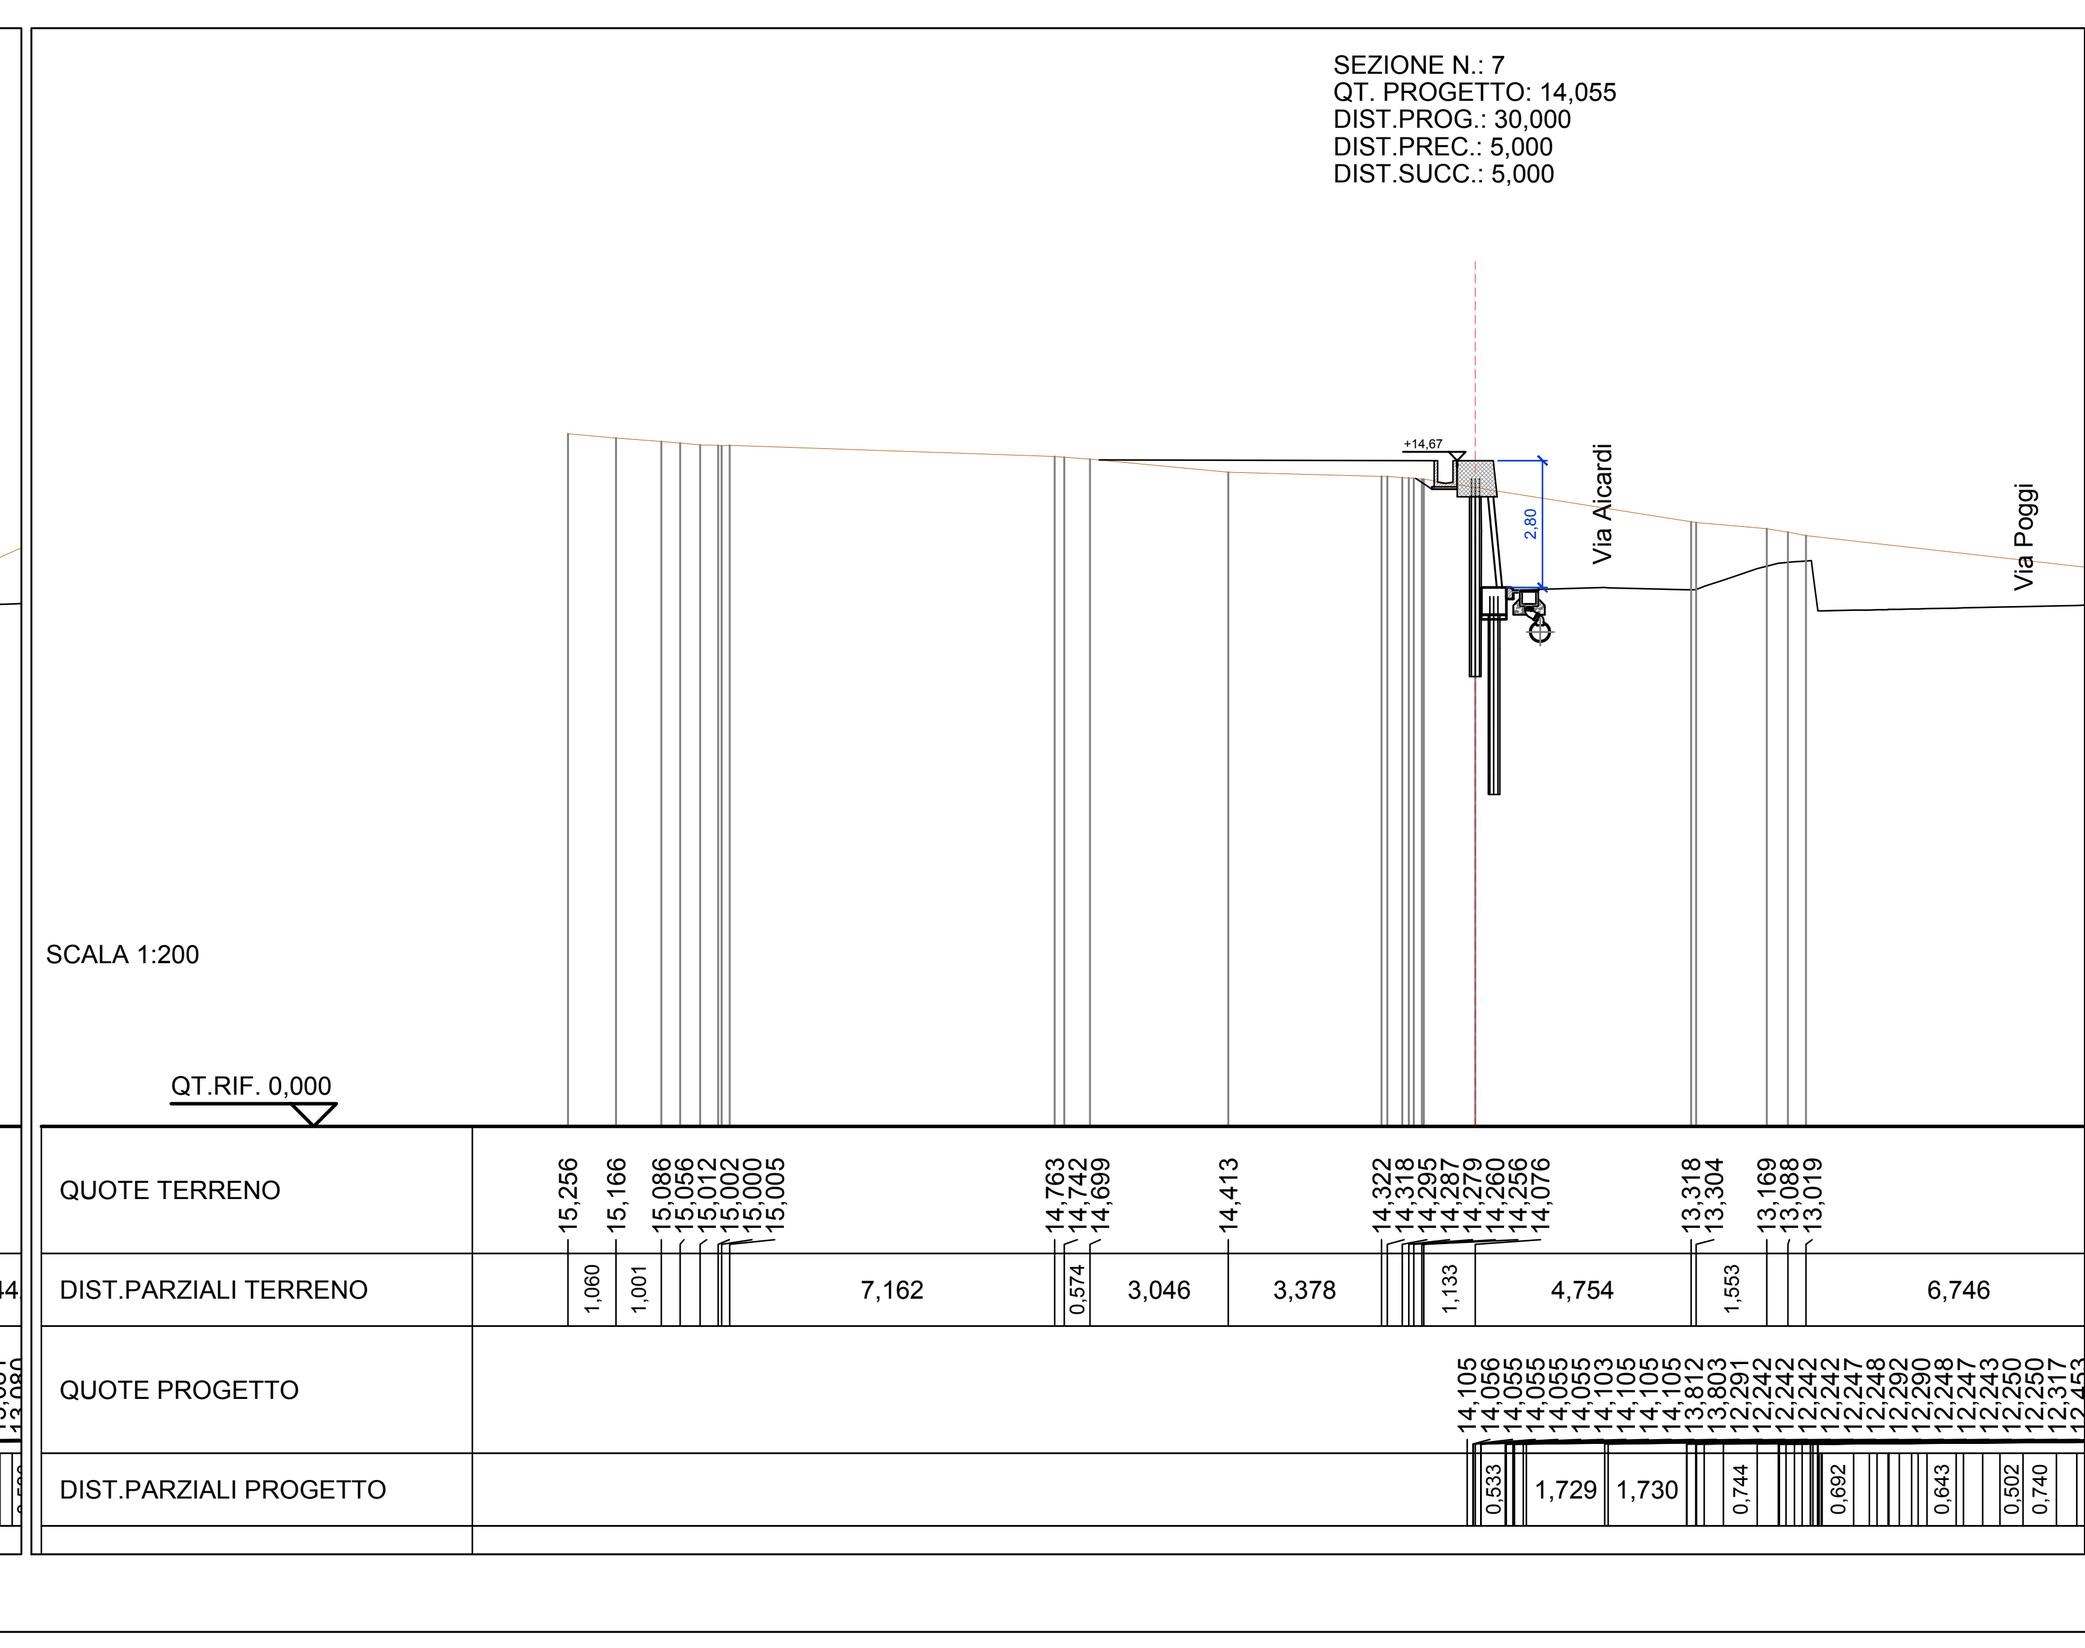

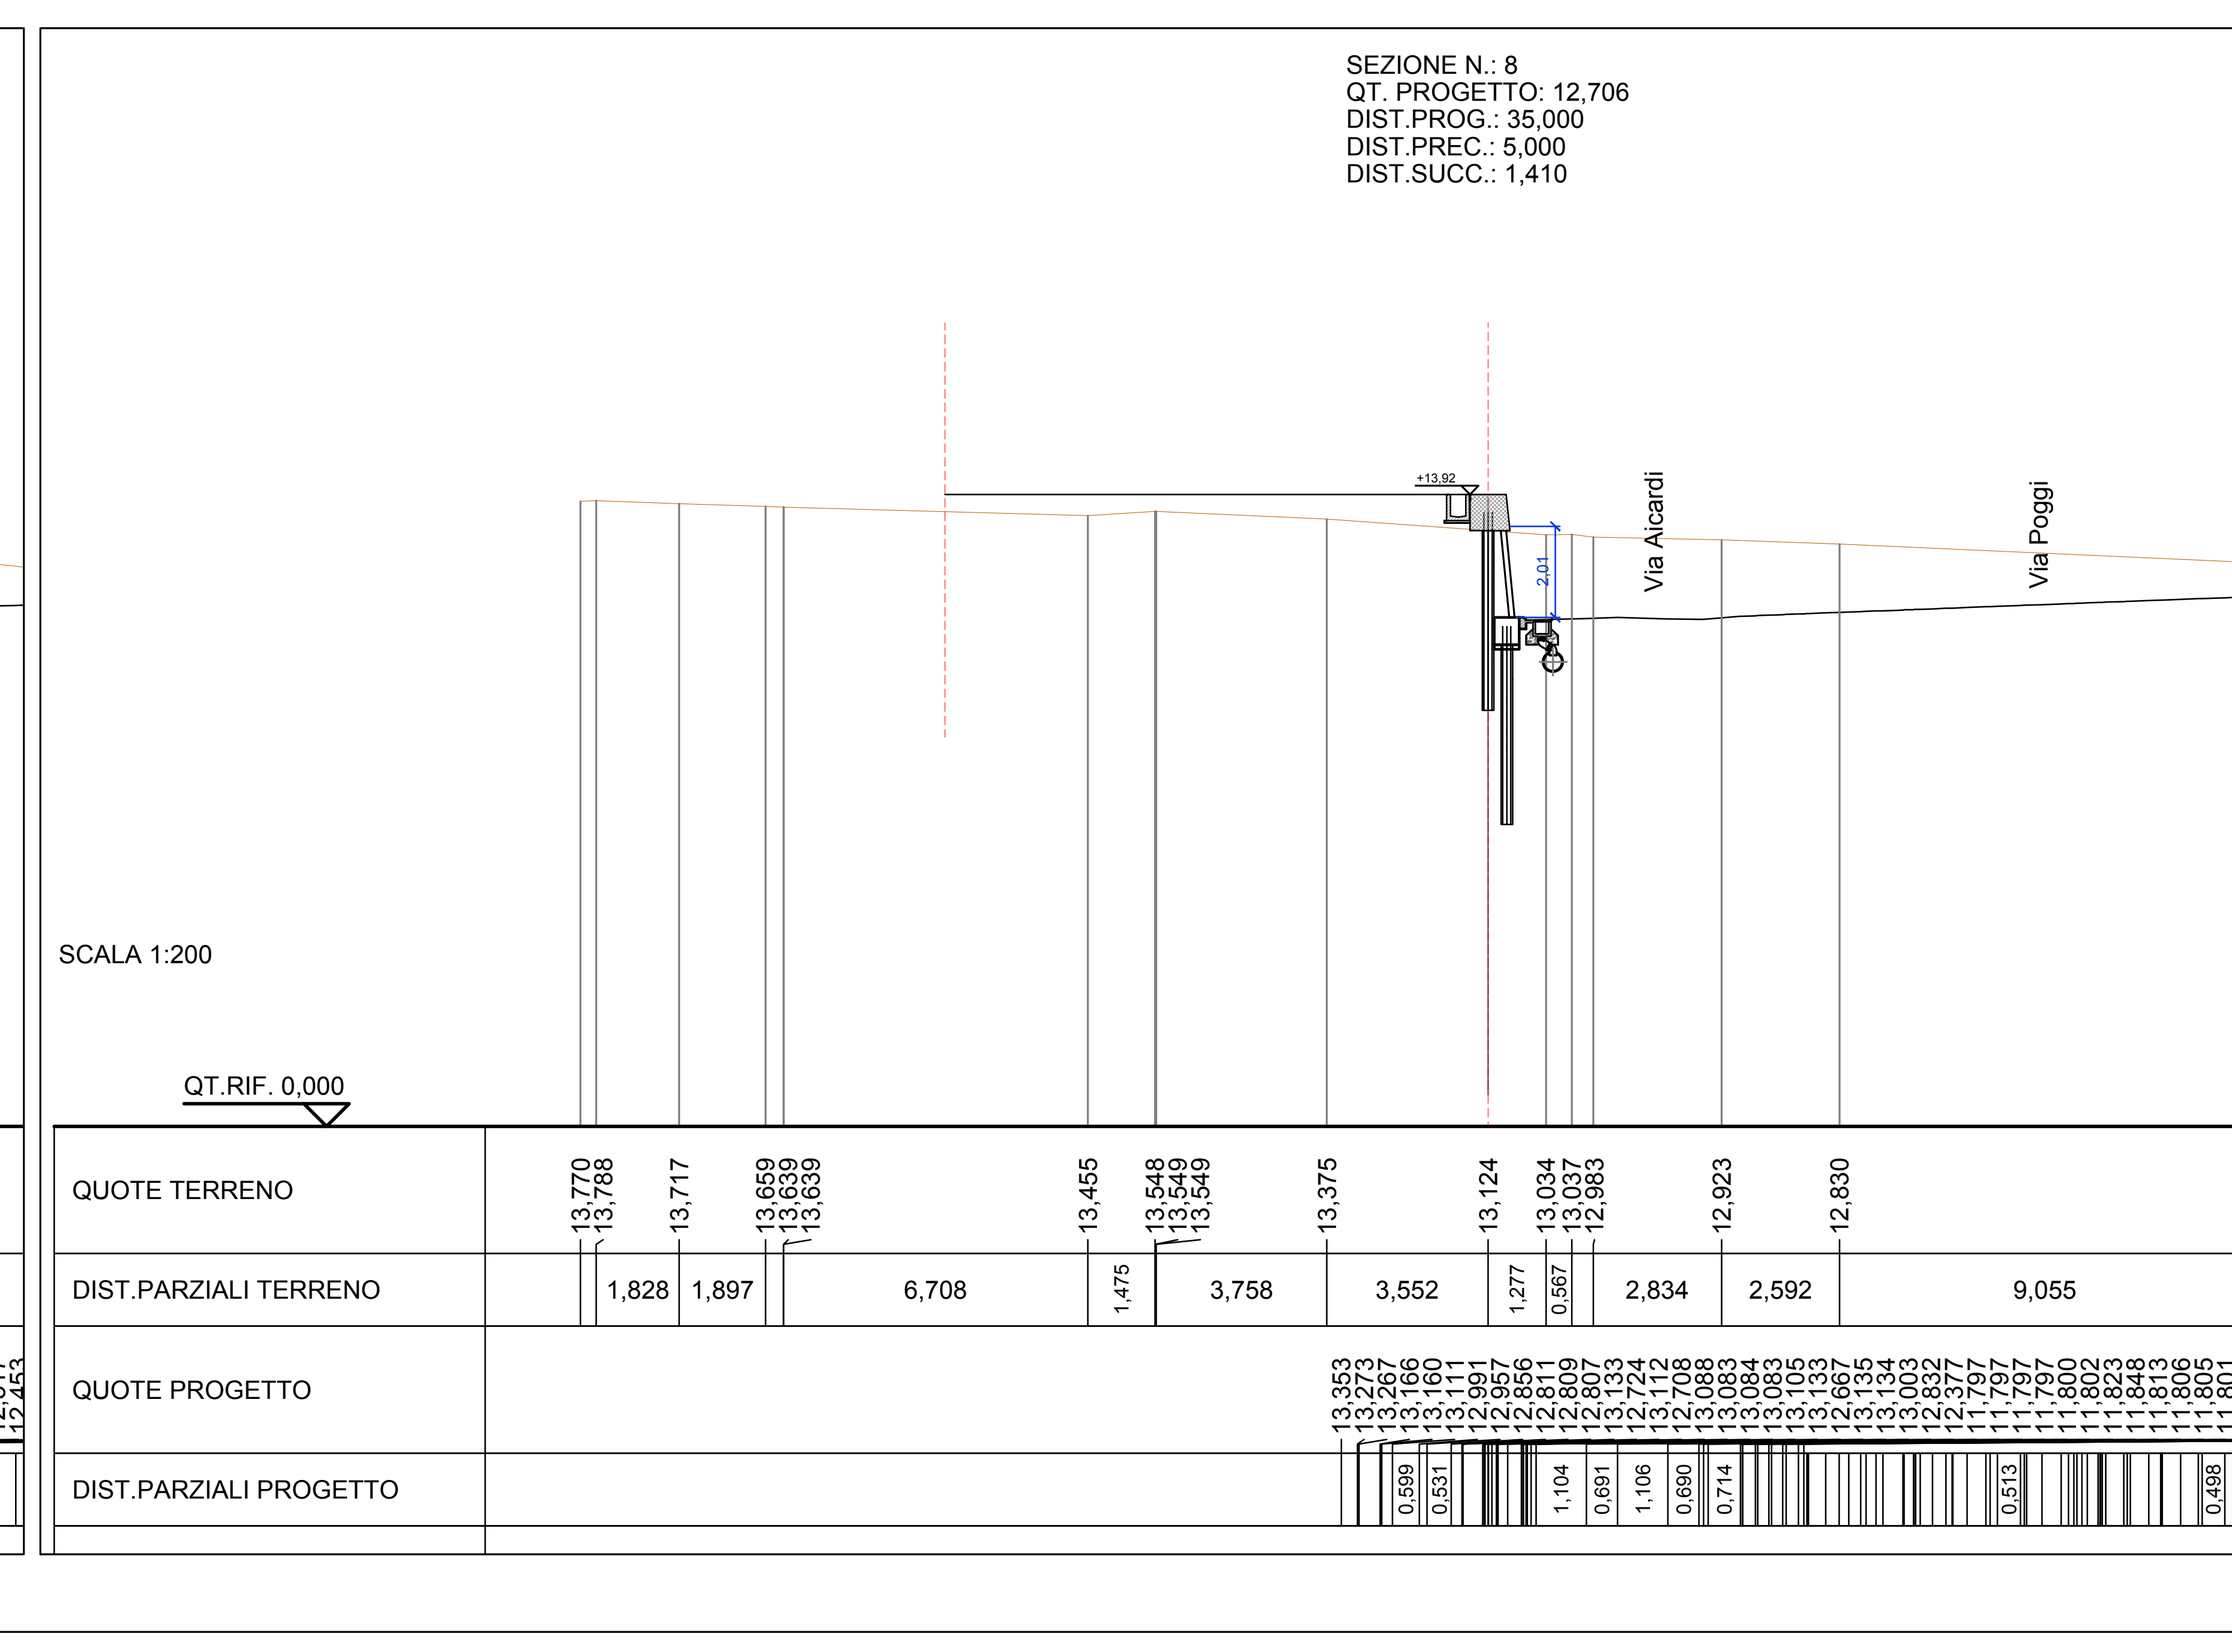

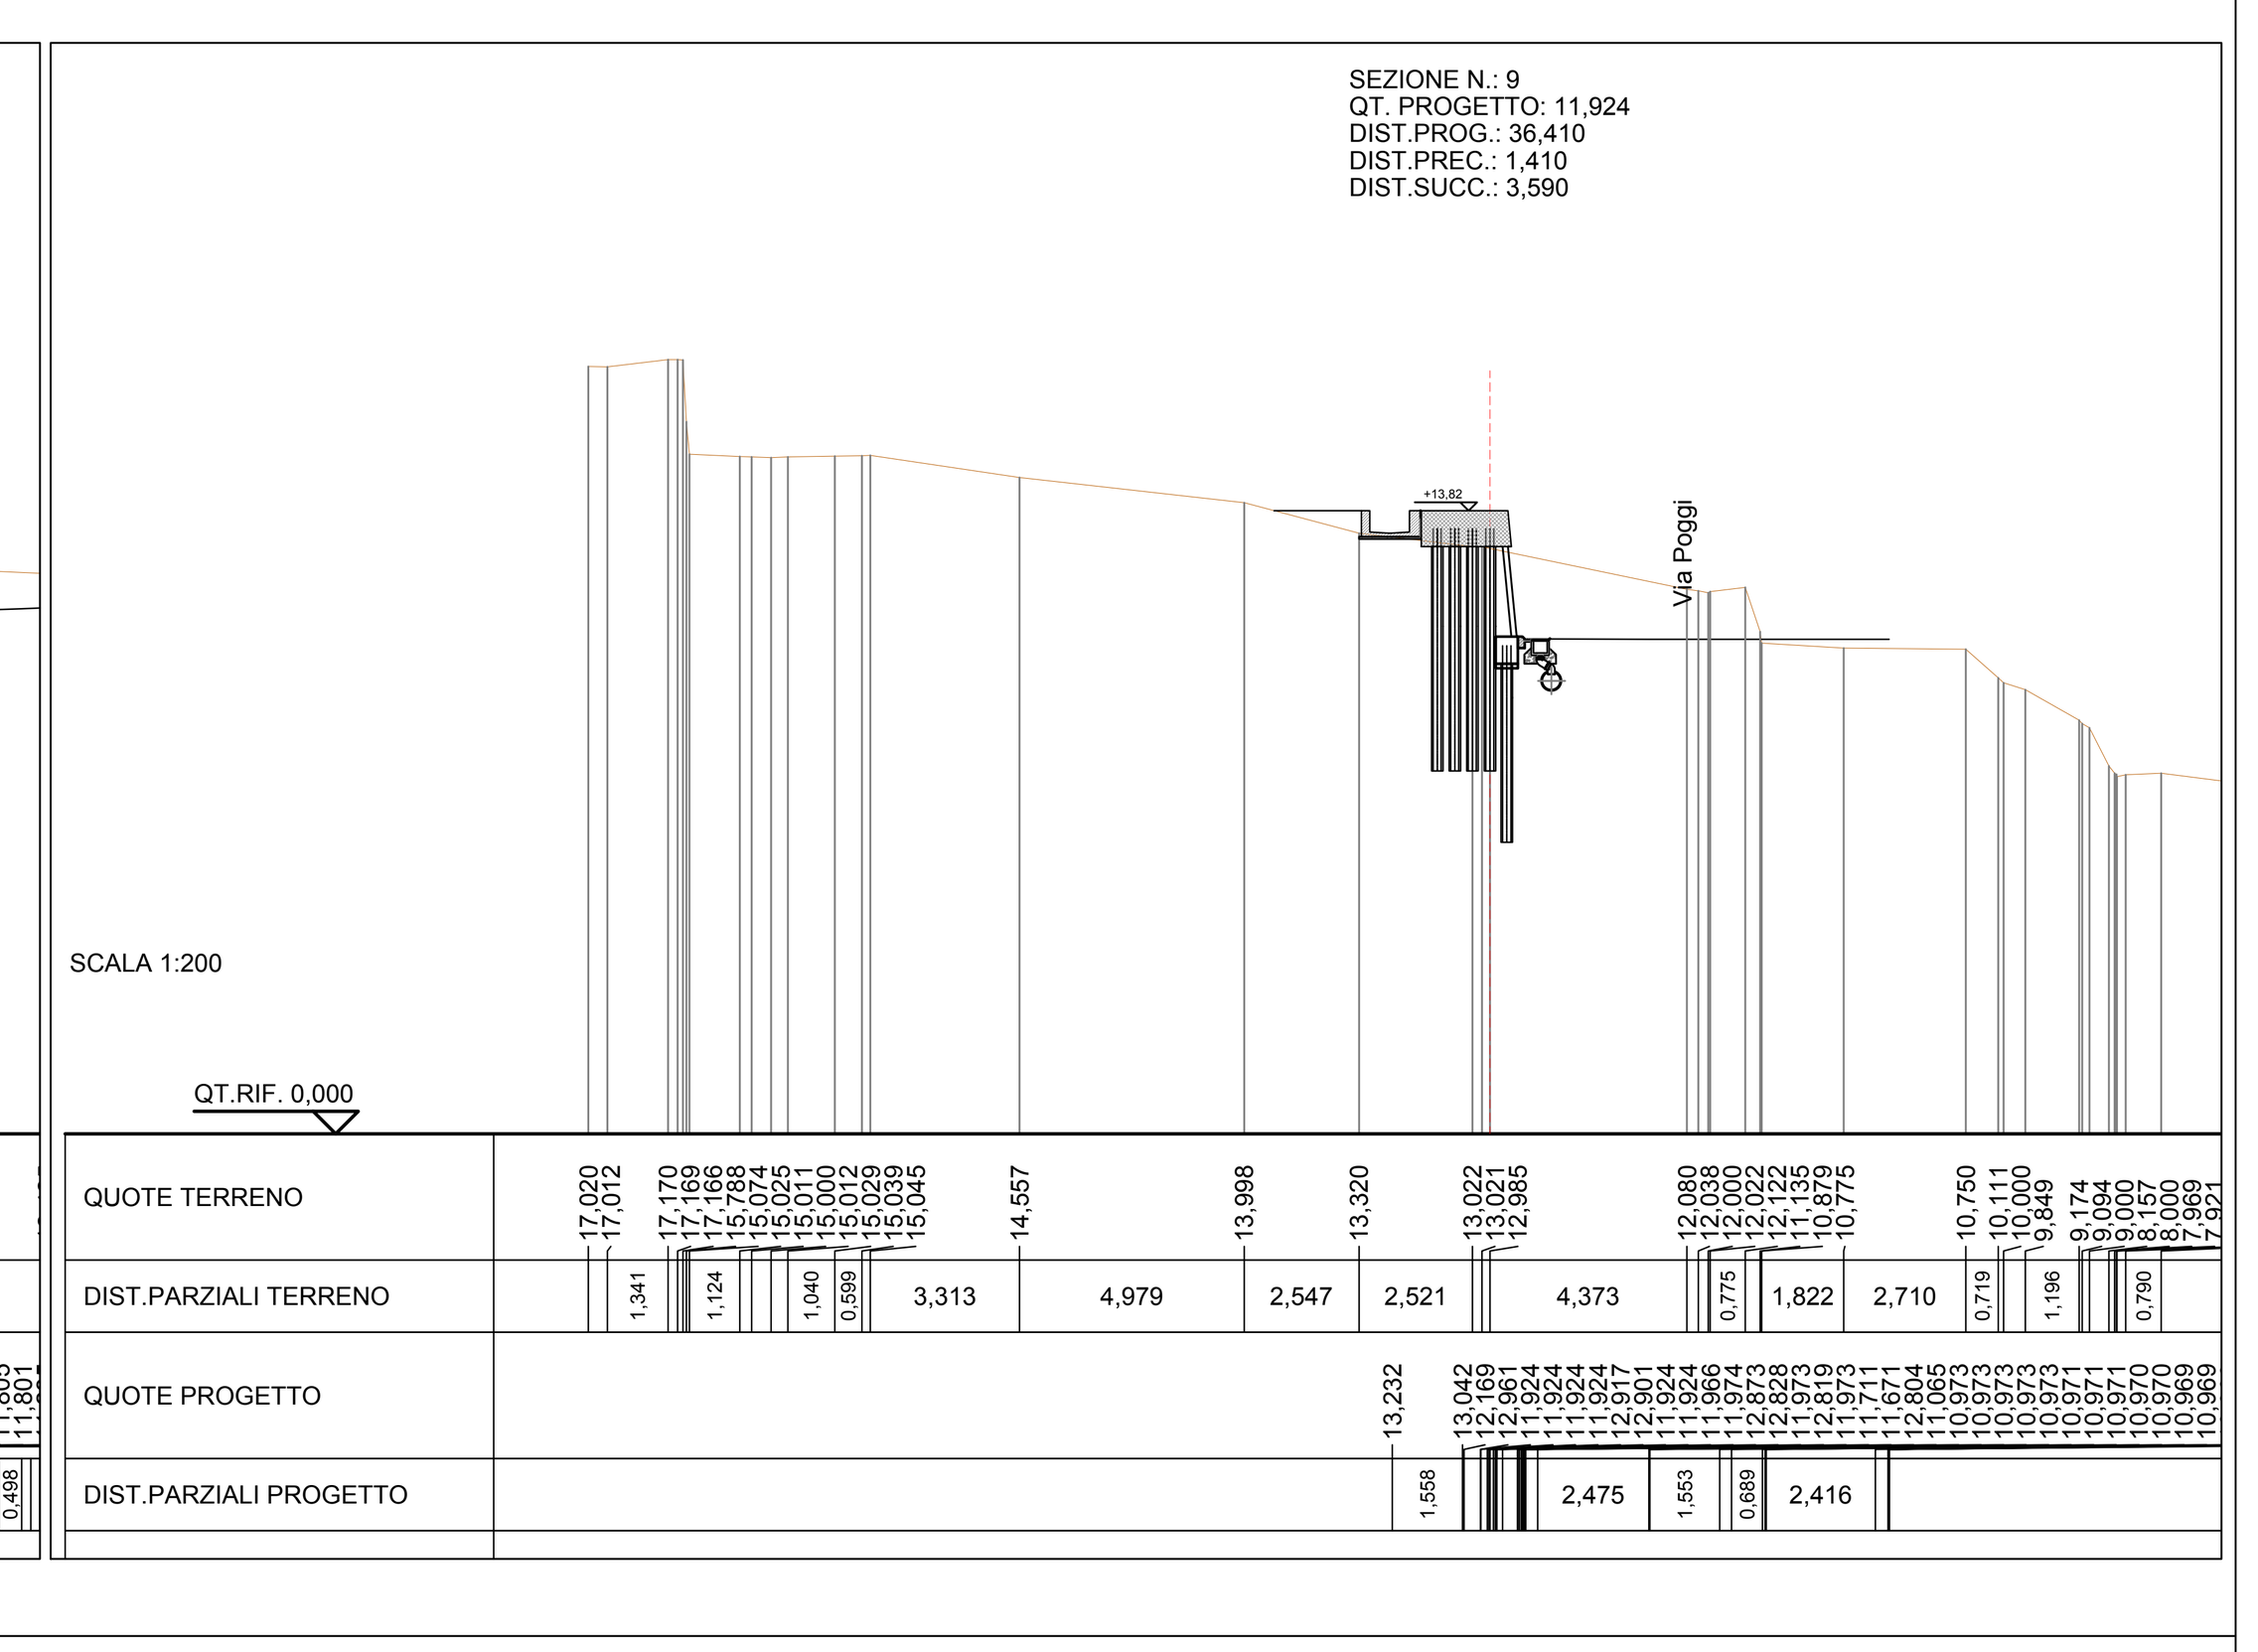

PLANIMETRIA DI INQUADRAMENTO
SCALA 1:1000

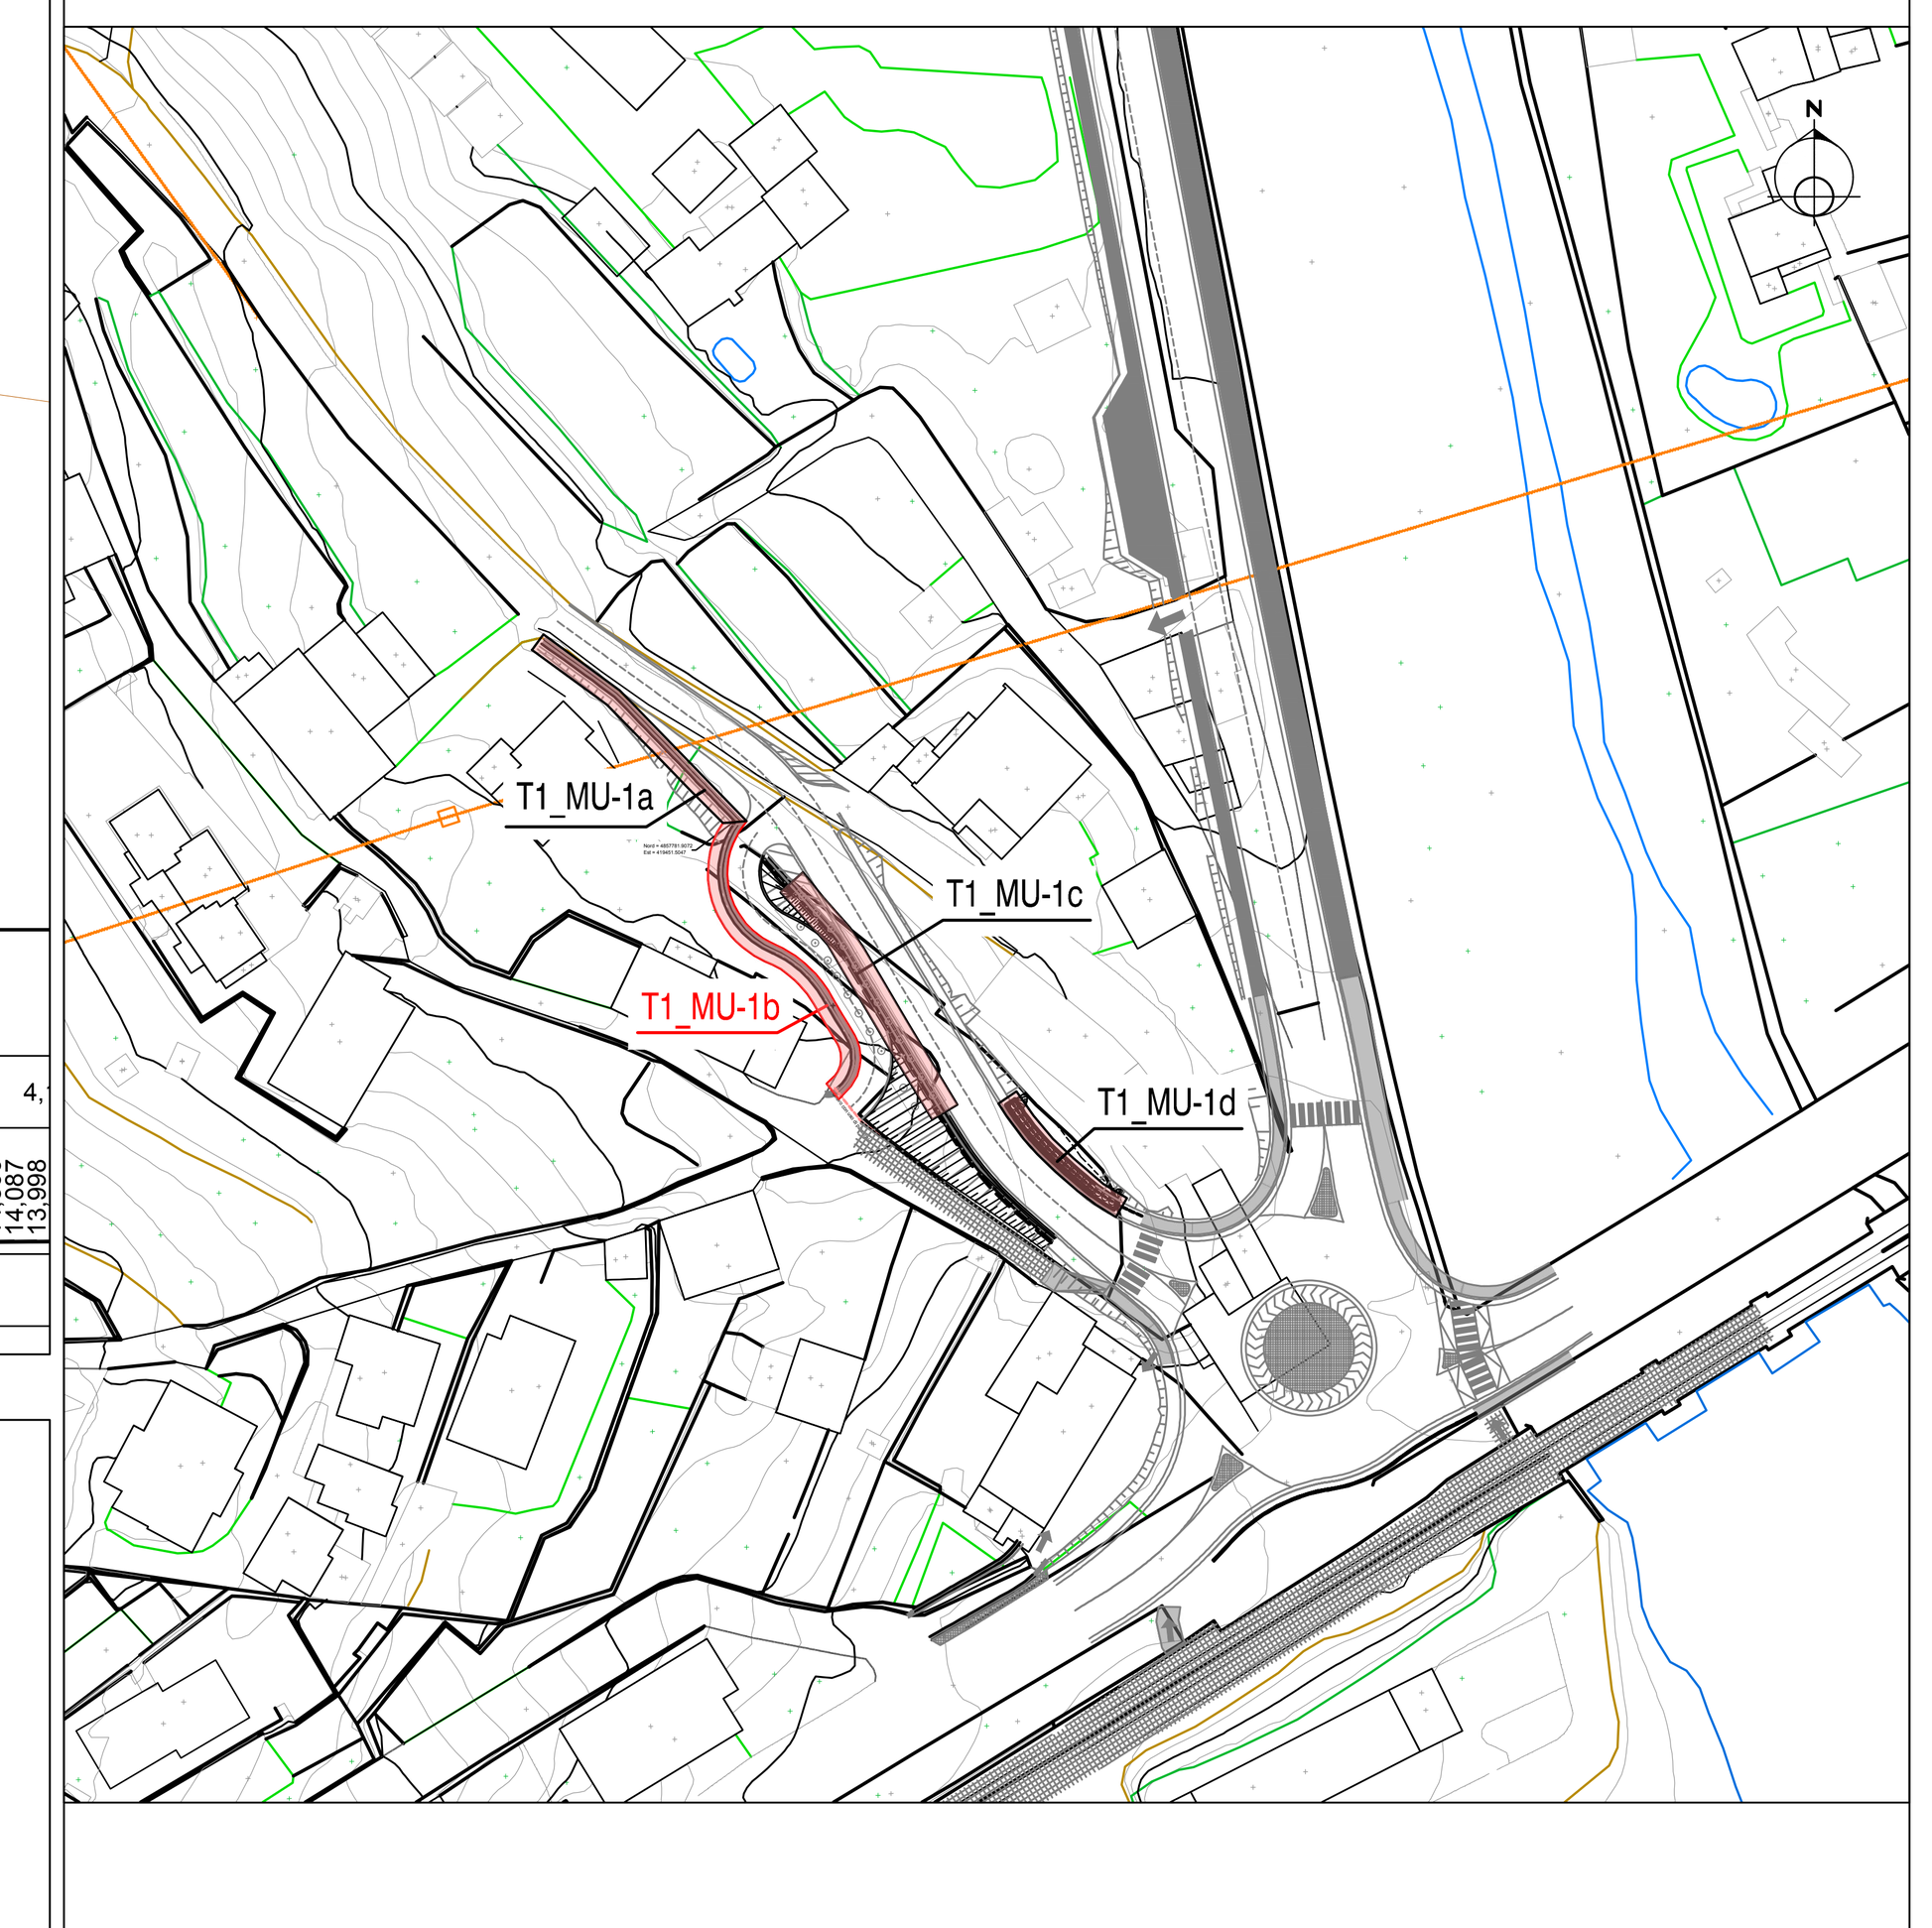

anas GRUPPO FS ITALIANE — Direzione Tecnica

S.S. n°1 AURELIA
VARIANTE ALL'ABITATO DI IMPERIA
LOTTO 1
DA SVINCOLO TORRENTE PRINO A SVINCOLO IMPERO

PROGETTO DEFINITIVO — COD. GE271

PROGETTAZIONE: RAGGRUPPAMENTO TEMPORANEO PROGETTISTI
MANDATARIA: PRO ITER Progetto Infrastrutture Territorio s.r.l.
MANDANTI: delta ingegneria; VIA INGEGNERIA

IL RESPONSABILE DELL'INTEGRAZIONE DELLE PRESTAZIONI SPECIALISTICHE:
Ing. Riccardo Formichi – Società Pro Iter Srl
Ordine Ingegneri Provincia di Milano n. 18045

IL PROGETTISTA:
Ing. Nicola D'Alessandro – Società Delta Ingegneria Srl
Ordine Ingegneri Provincia di Agrigento n. A995

IL GEOLOGO:
Geol. Massimo Mezzanzanica – Società Pro Iter Srl
Ordine Geologi Regione Lombardia n. A762

IL COORDINATORE PER LA SICUREZZA IN FASE DI PROGETTAZIONE:
Ing. Matteo Di Girolamo – Società VIA Ingegneria Srl
Ordine Ingegneri Provincia di Roma n. n° 15138

VISTO: IL RESP. DEL PROCEDIMENTO:
Ing. Fabrizio Cardone

PROTOCOLLO: DATA:

OPERE D'ARTE MINORI - OPERE DI SOSTEGNO
Parte Generale
Muro di sostegno T1_MU-01 a/b/c/d- (WBS OS.01)
Pianta, prospetto e sezioni dell'opera - T1_MU-01 b

CODICE PROGETTO			NOME FILE	REVISIONE	SCALA
PROGETTO: DPGE2710	LIV. PROG.: D	23	T00OS01GETDI02A.PDF — CODICE ELAB. T00OS01GETDI02	A	Varie

REV.	DESCRIZIONE	DATA	REDATTO	VERIFICATO	APPROVATO
D					
C					
B					
A	EMISSIONE	Gennaio 2024	D. D'Alessandro	M. Carlino	N. D'Alessandro