

PIANTA

SCALA 1:200

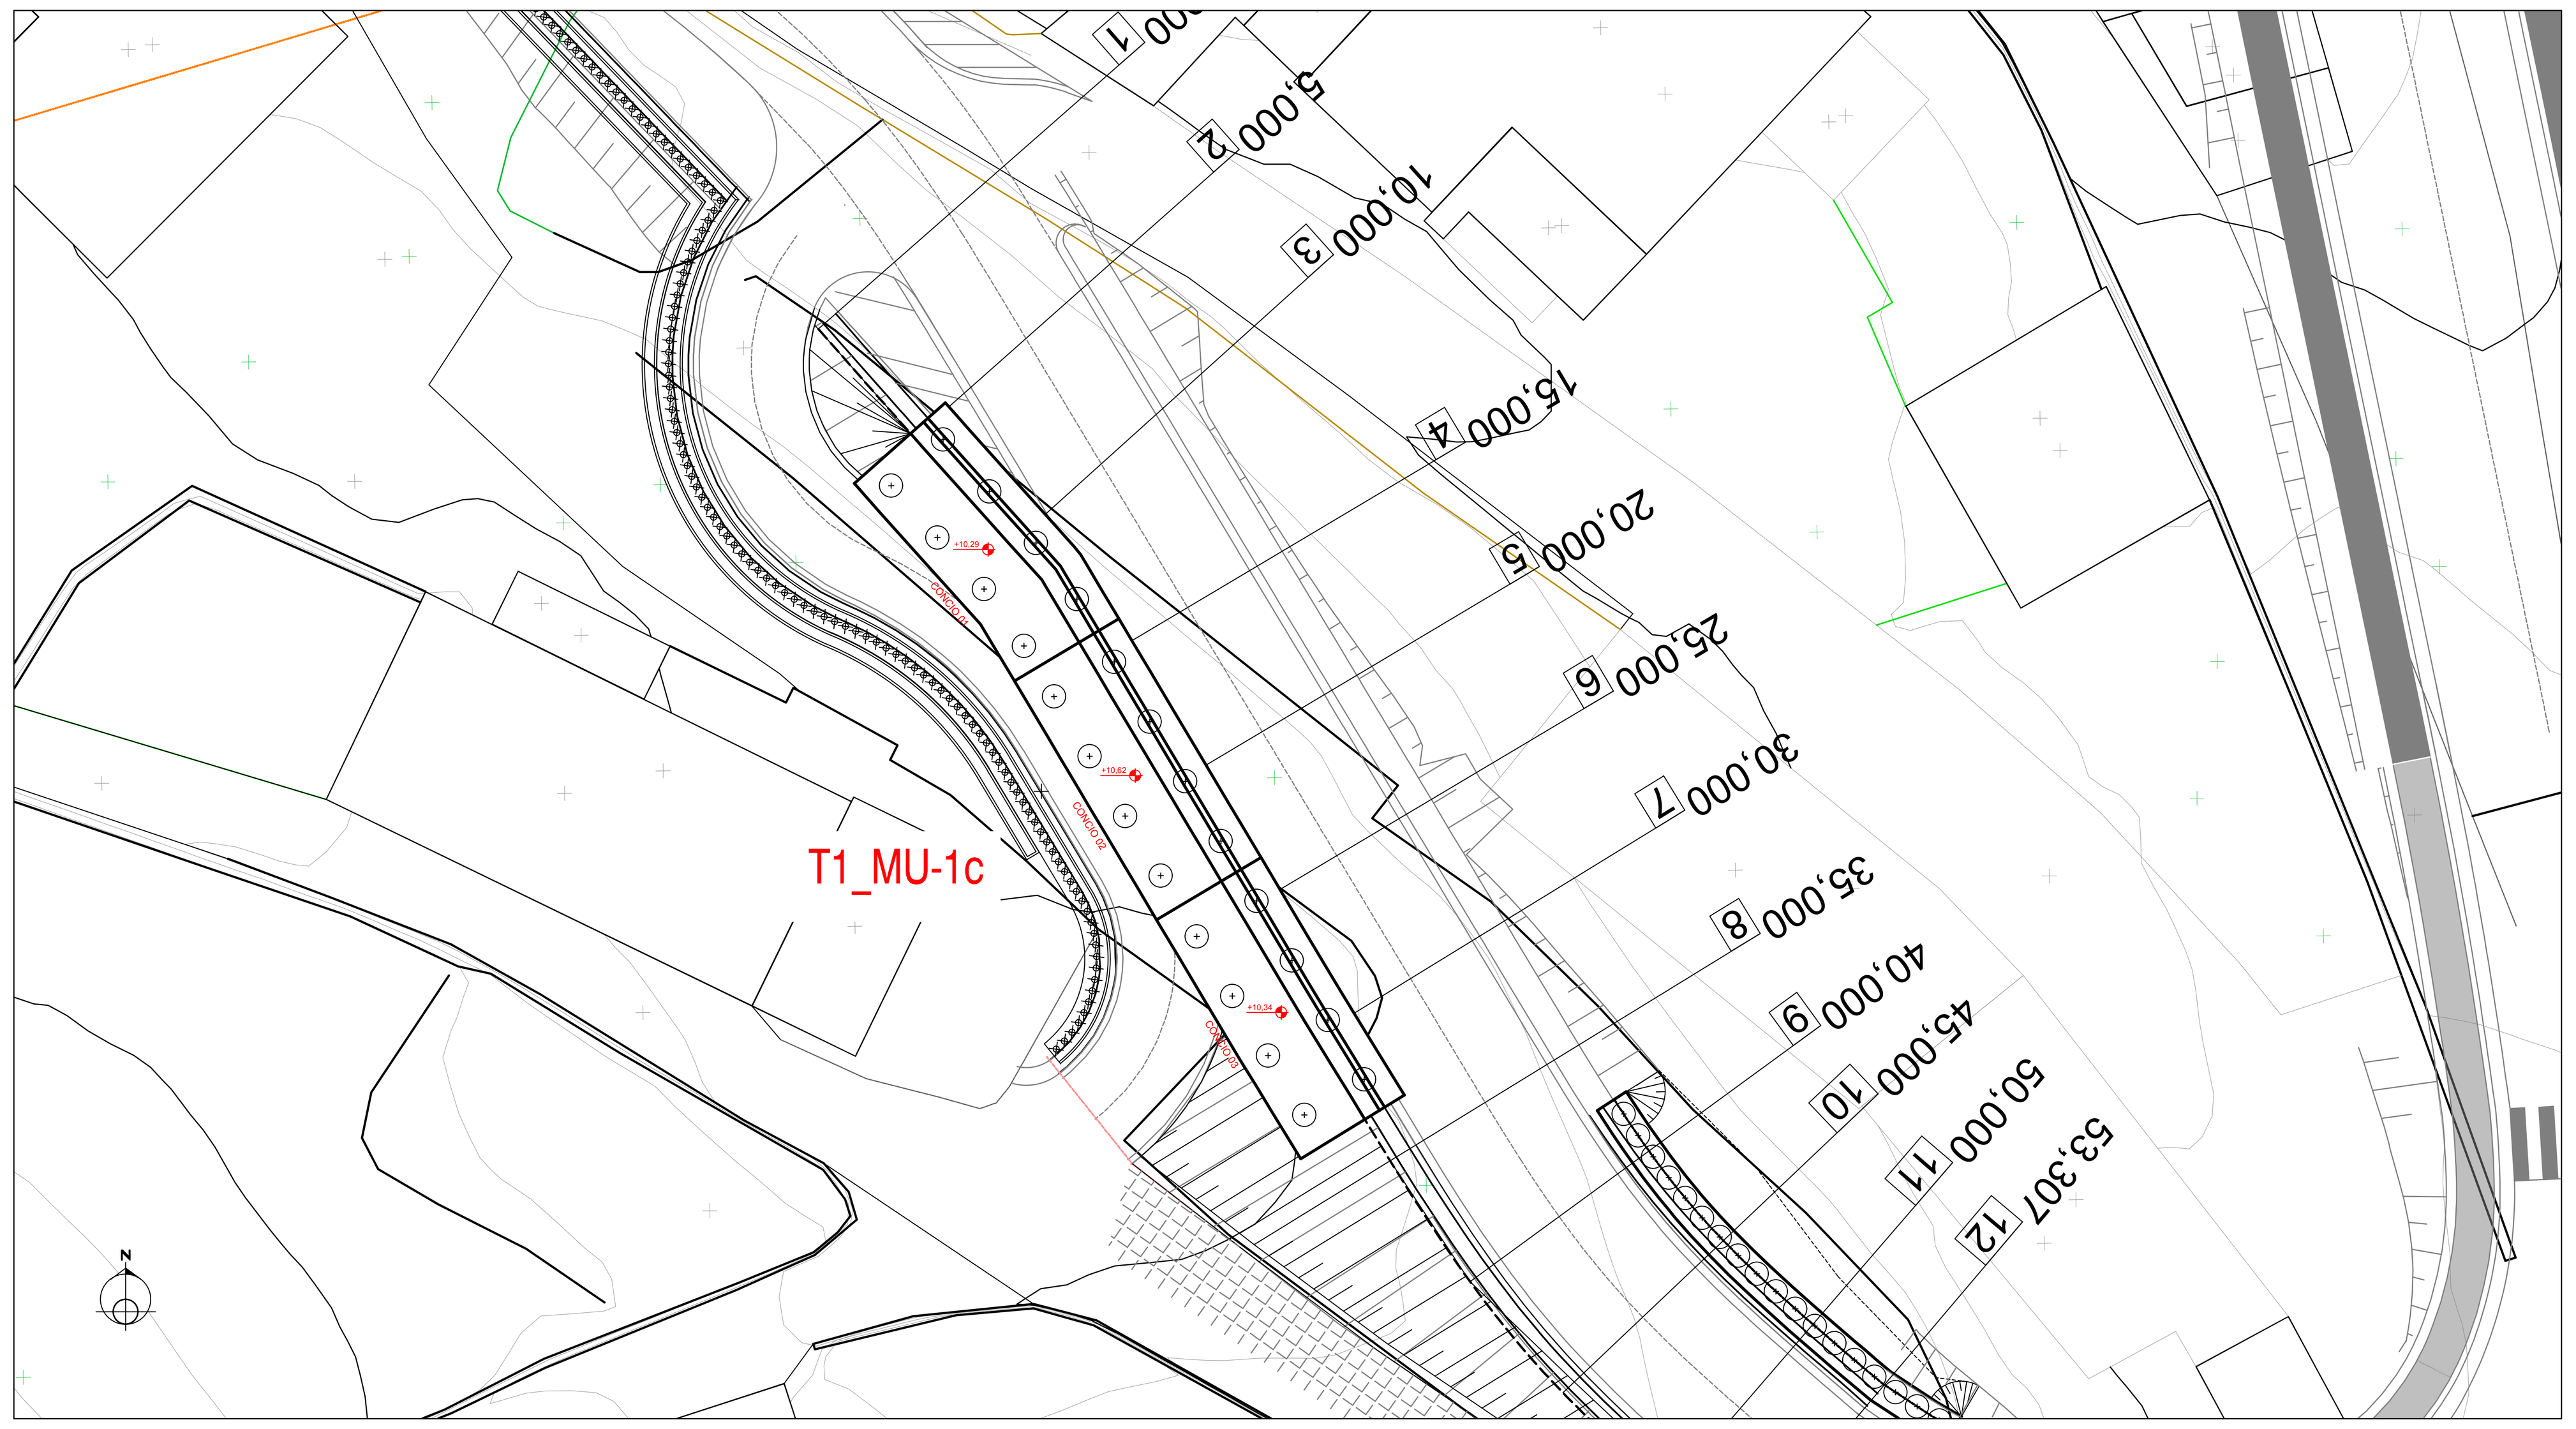


PIANTA TRACCIAMENTO


SCALA 1:200

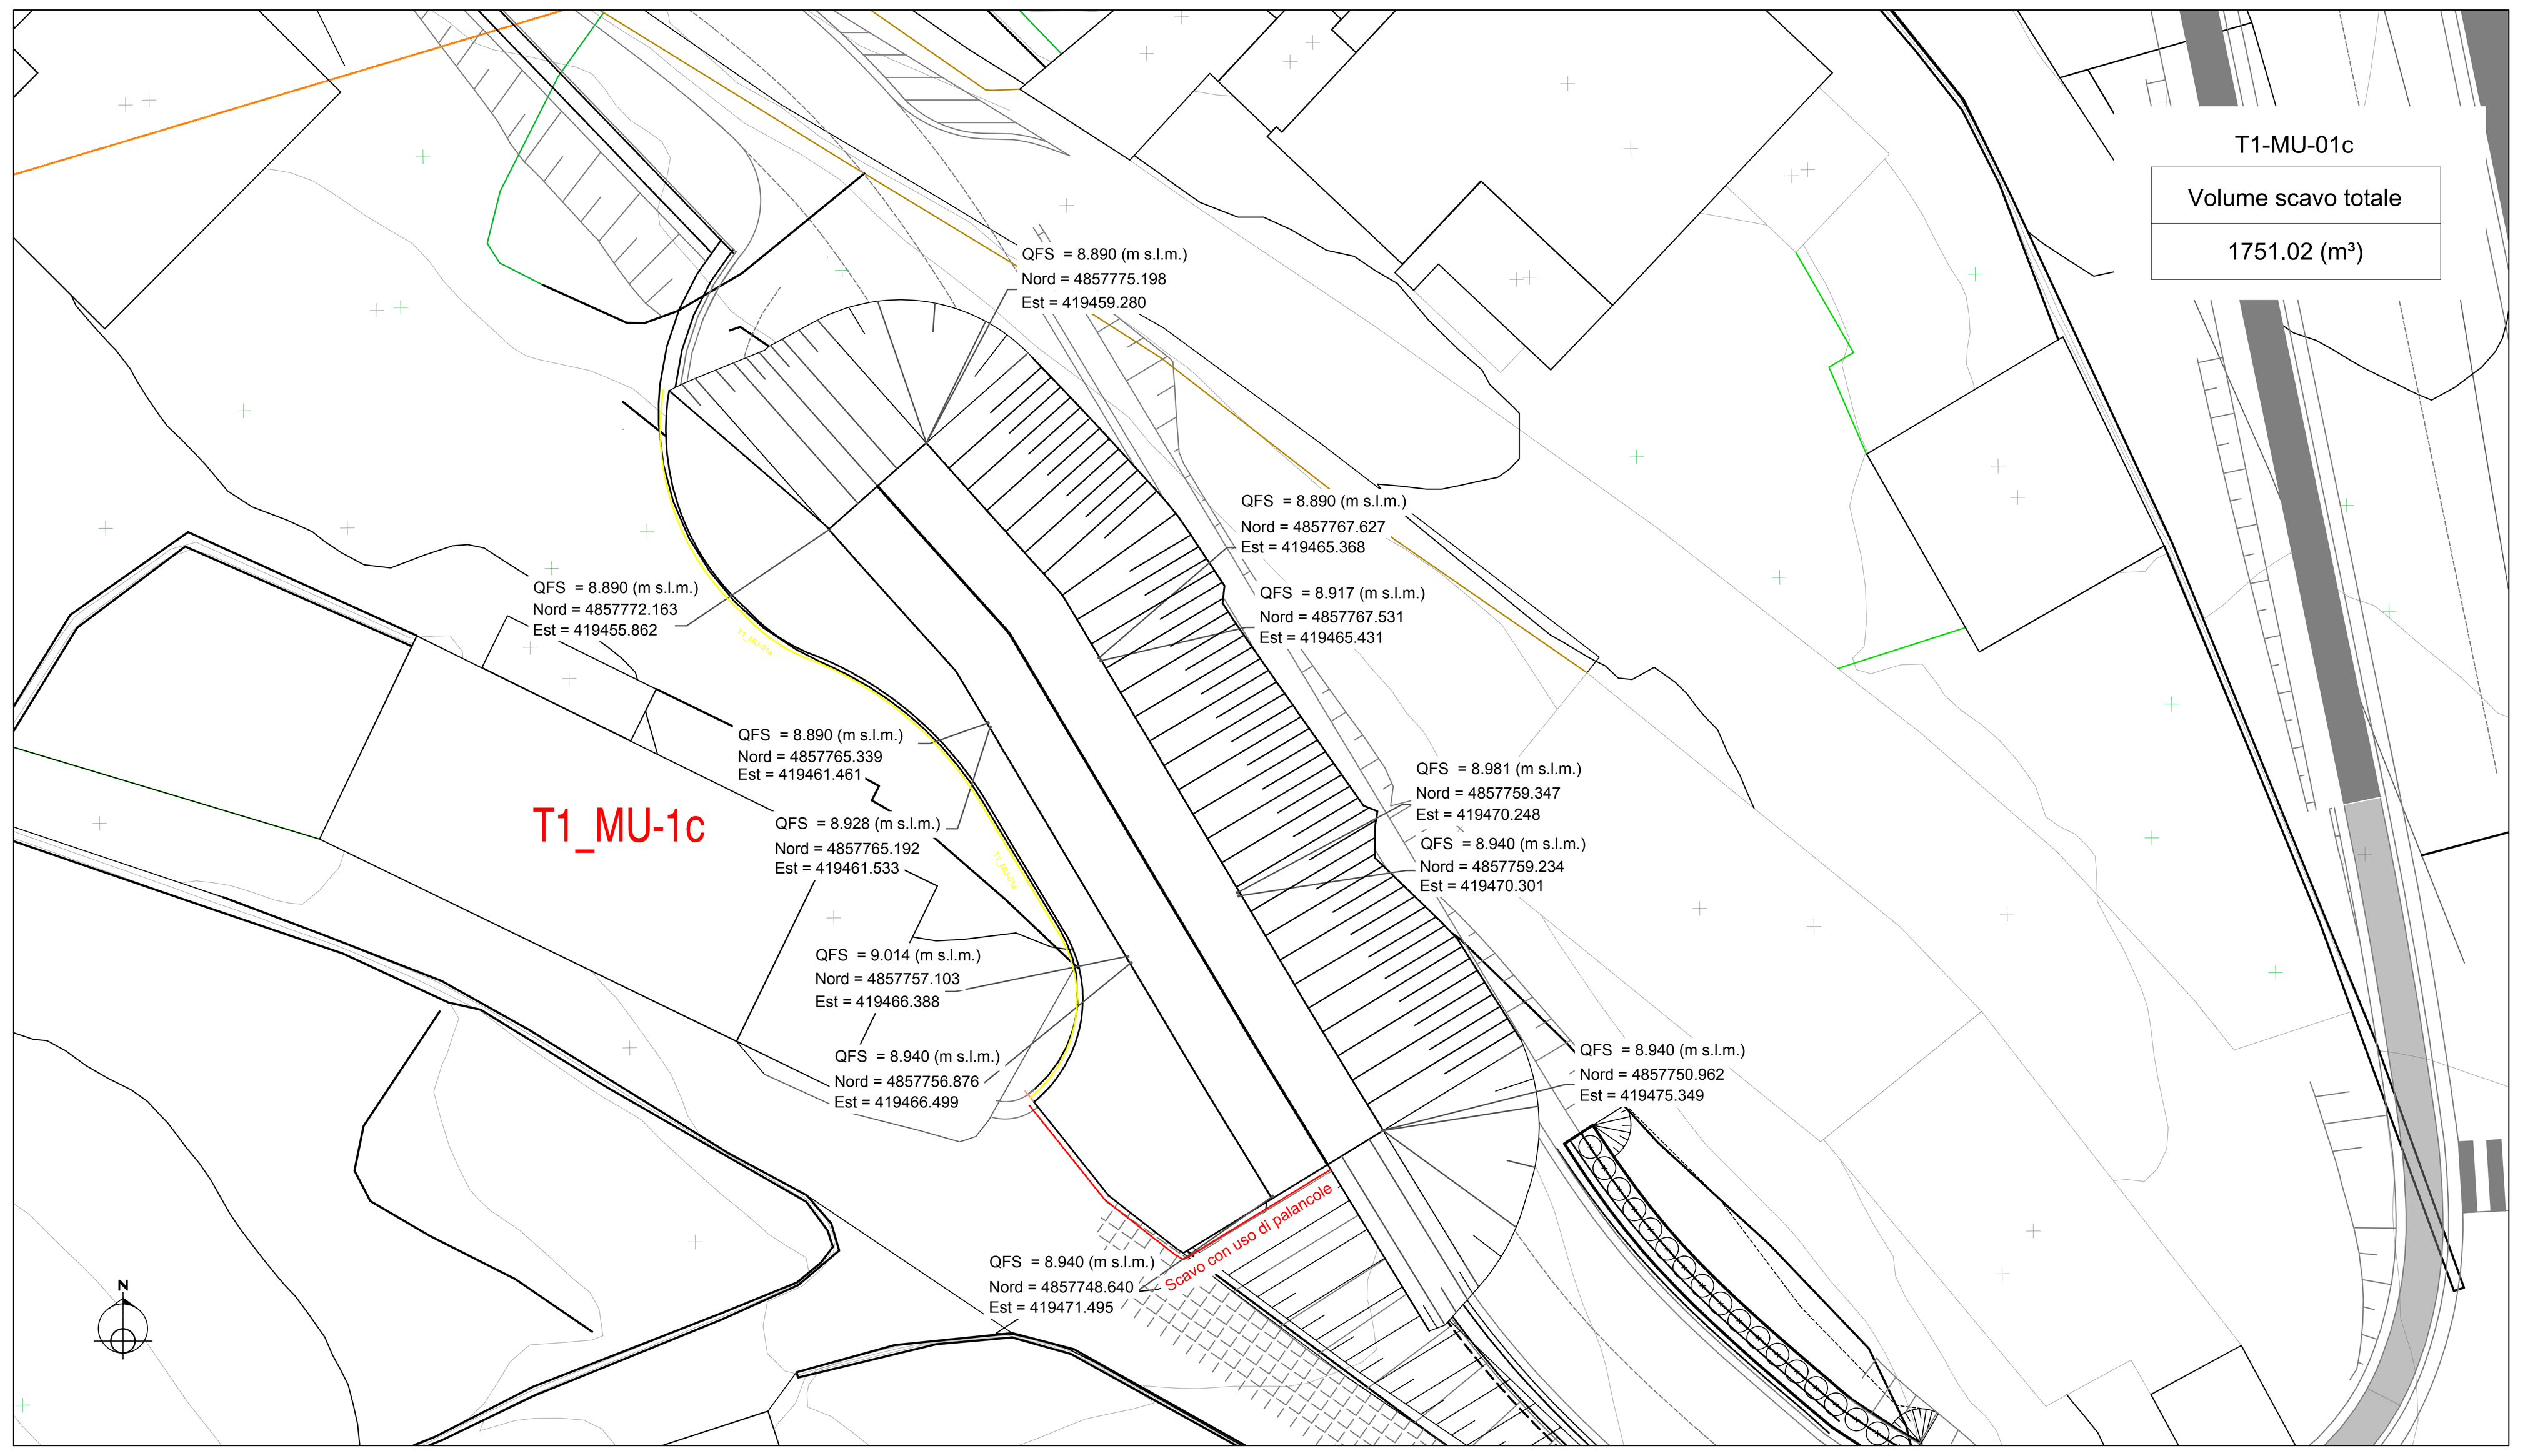



SEZIONI TRASVERSALI


SCALA 1:200

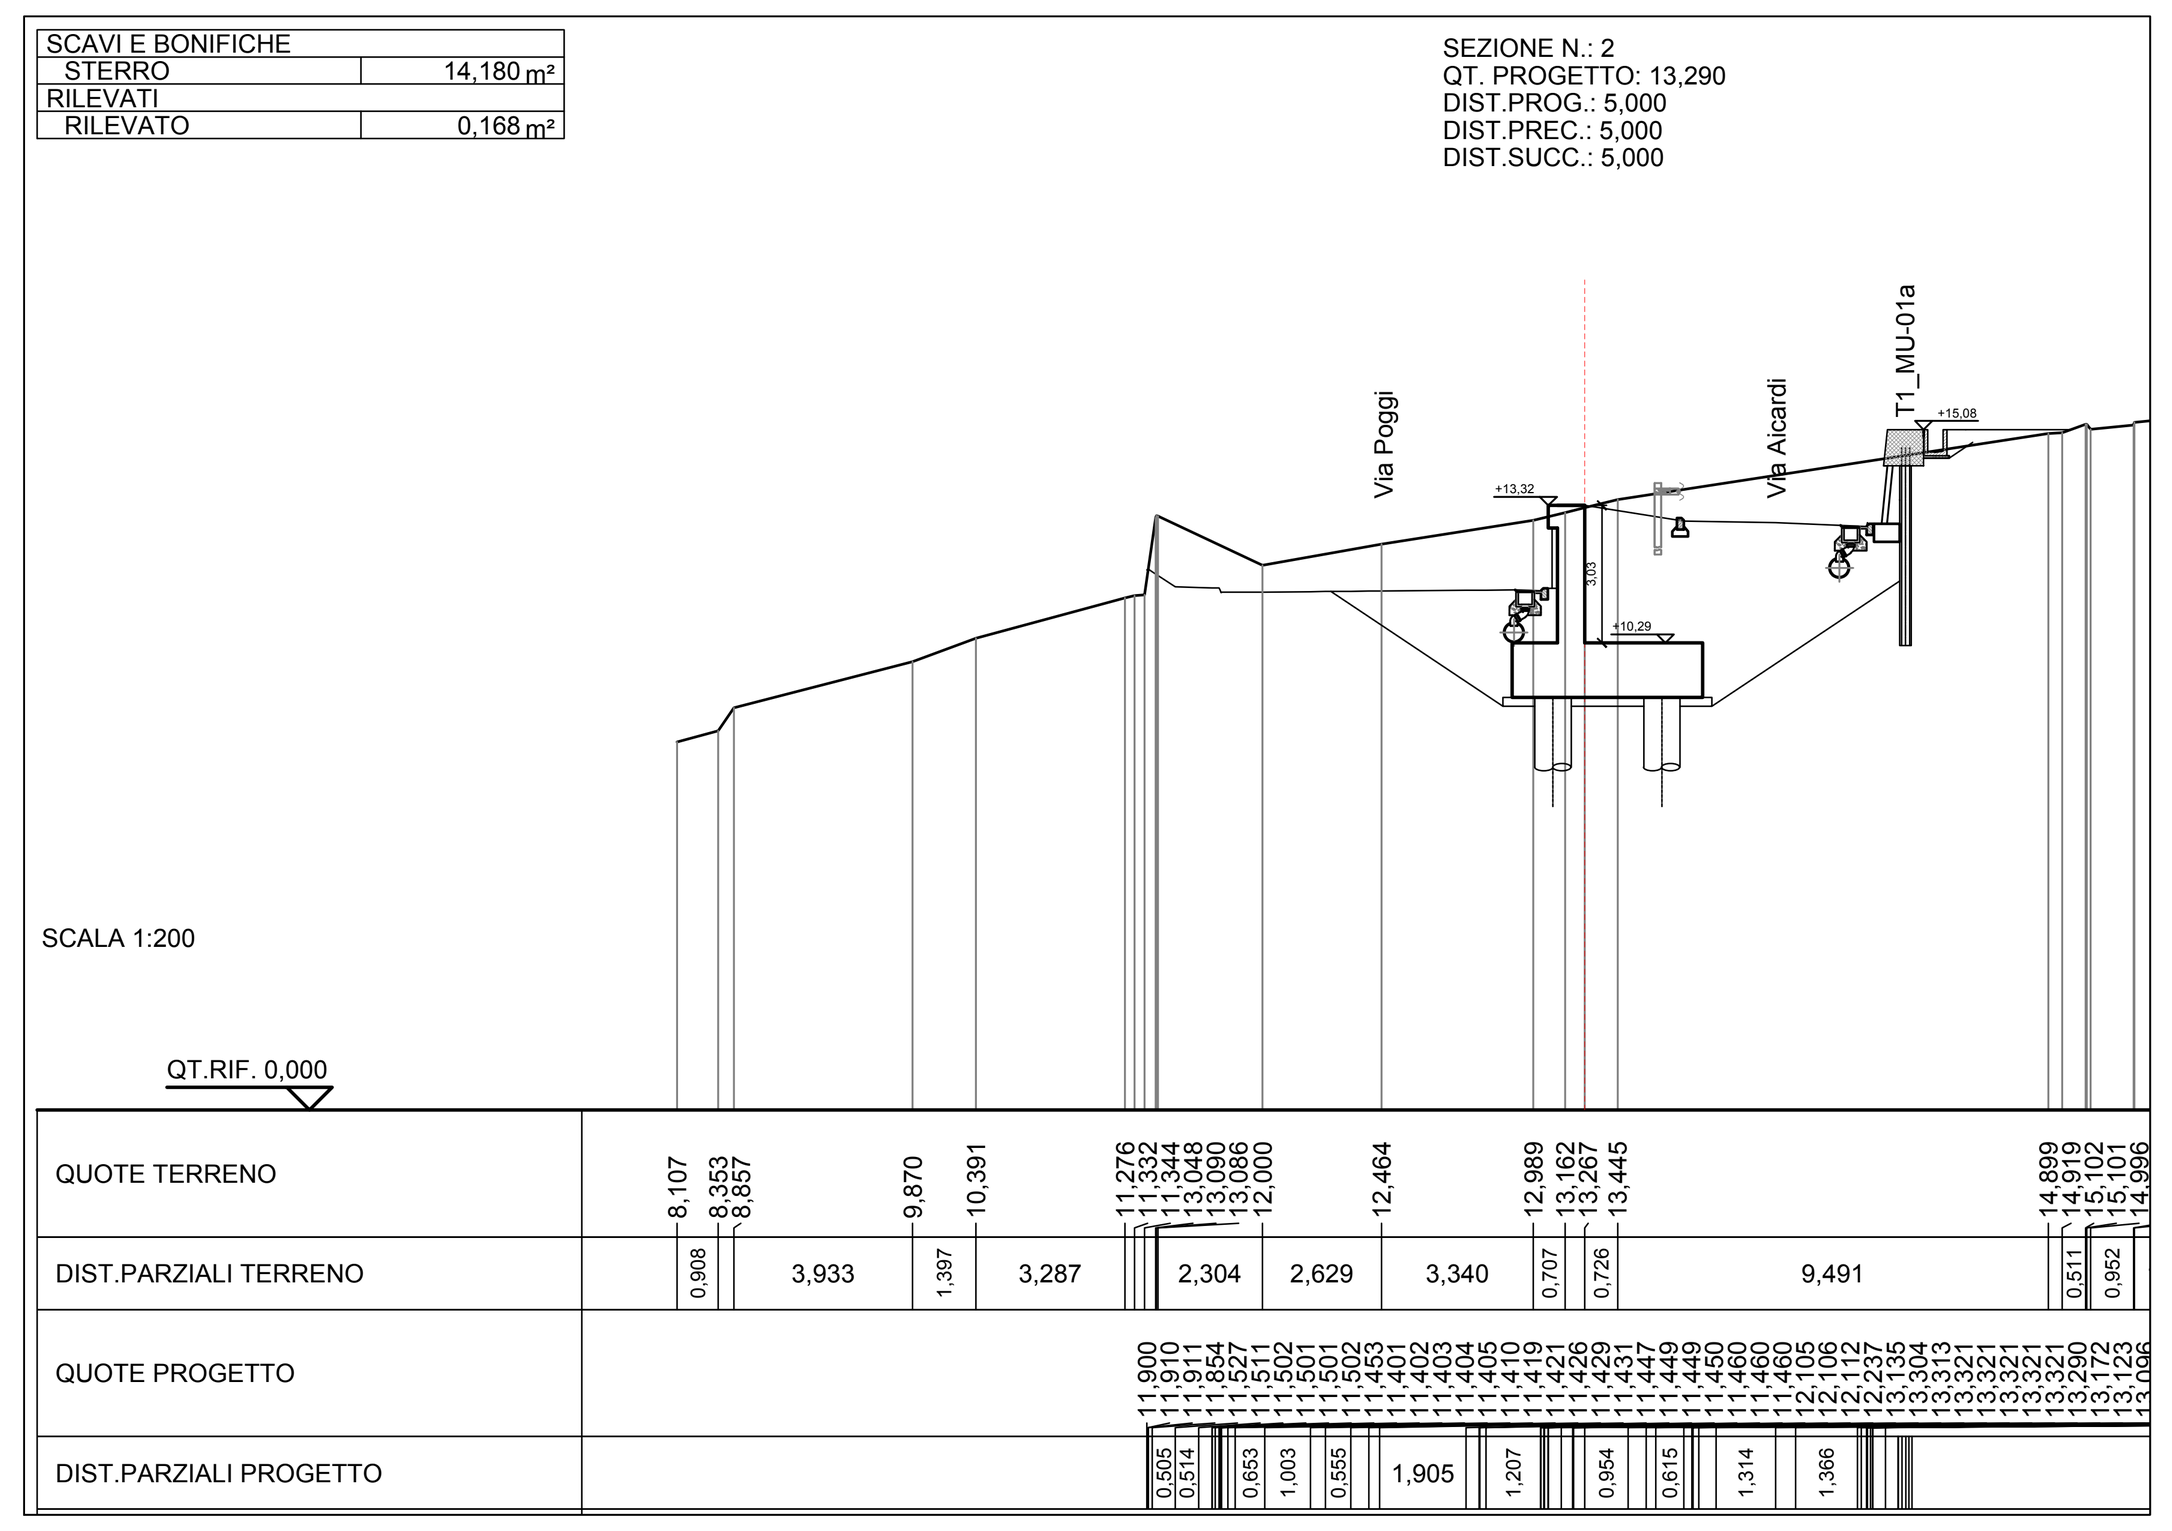


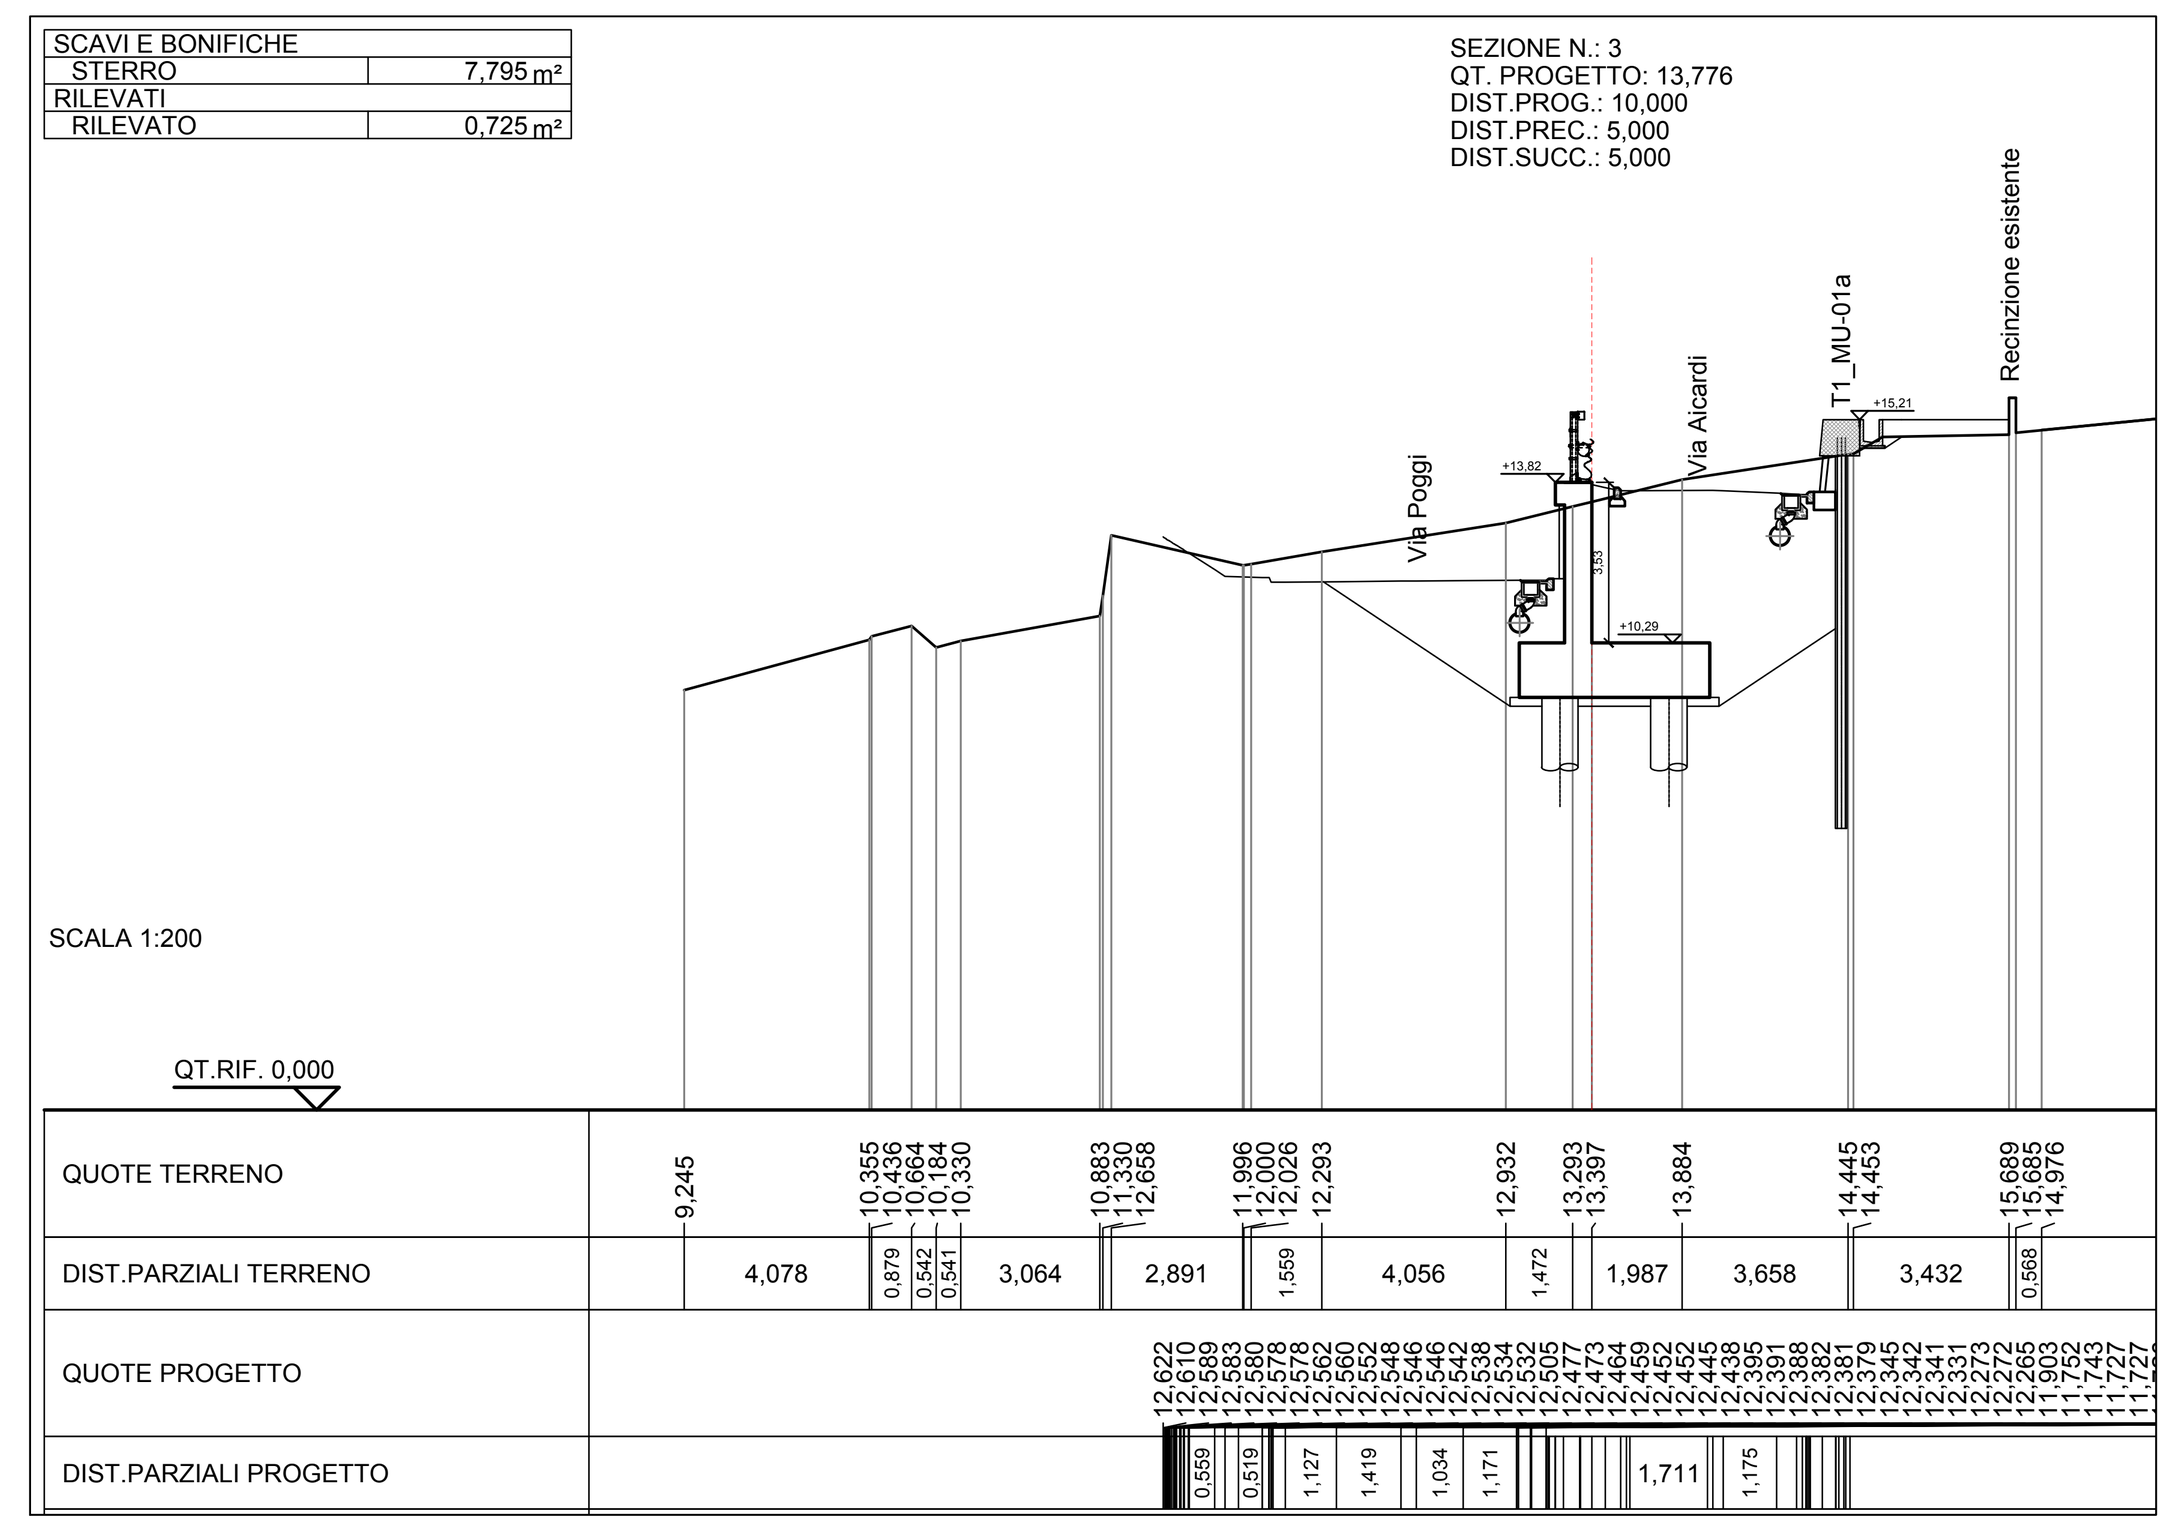

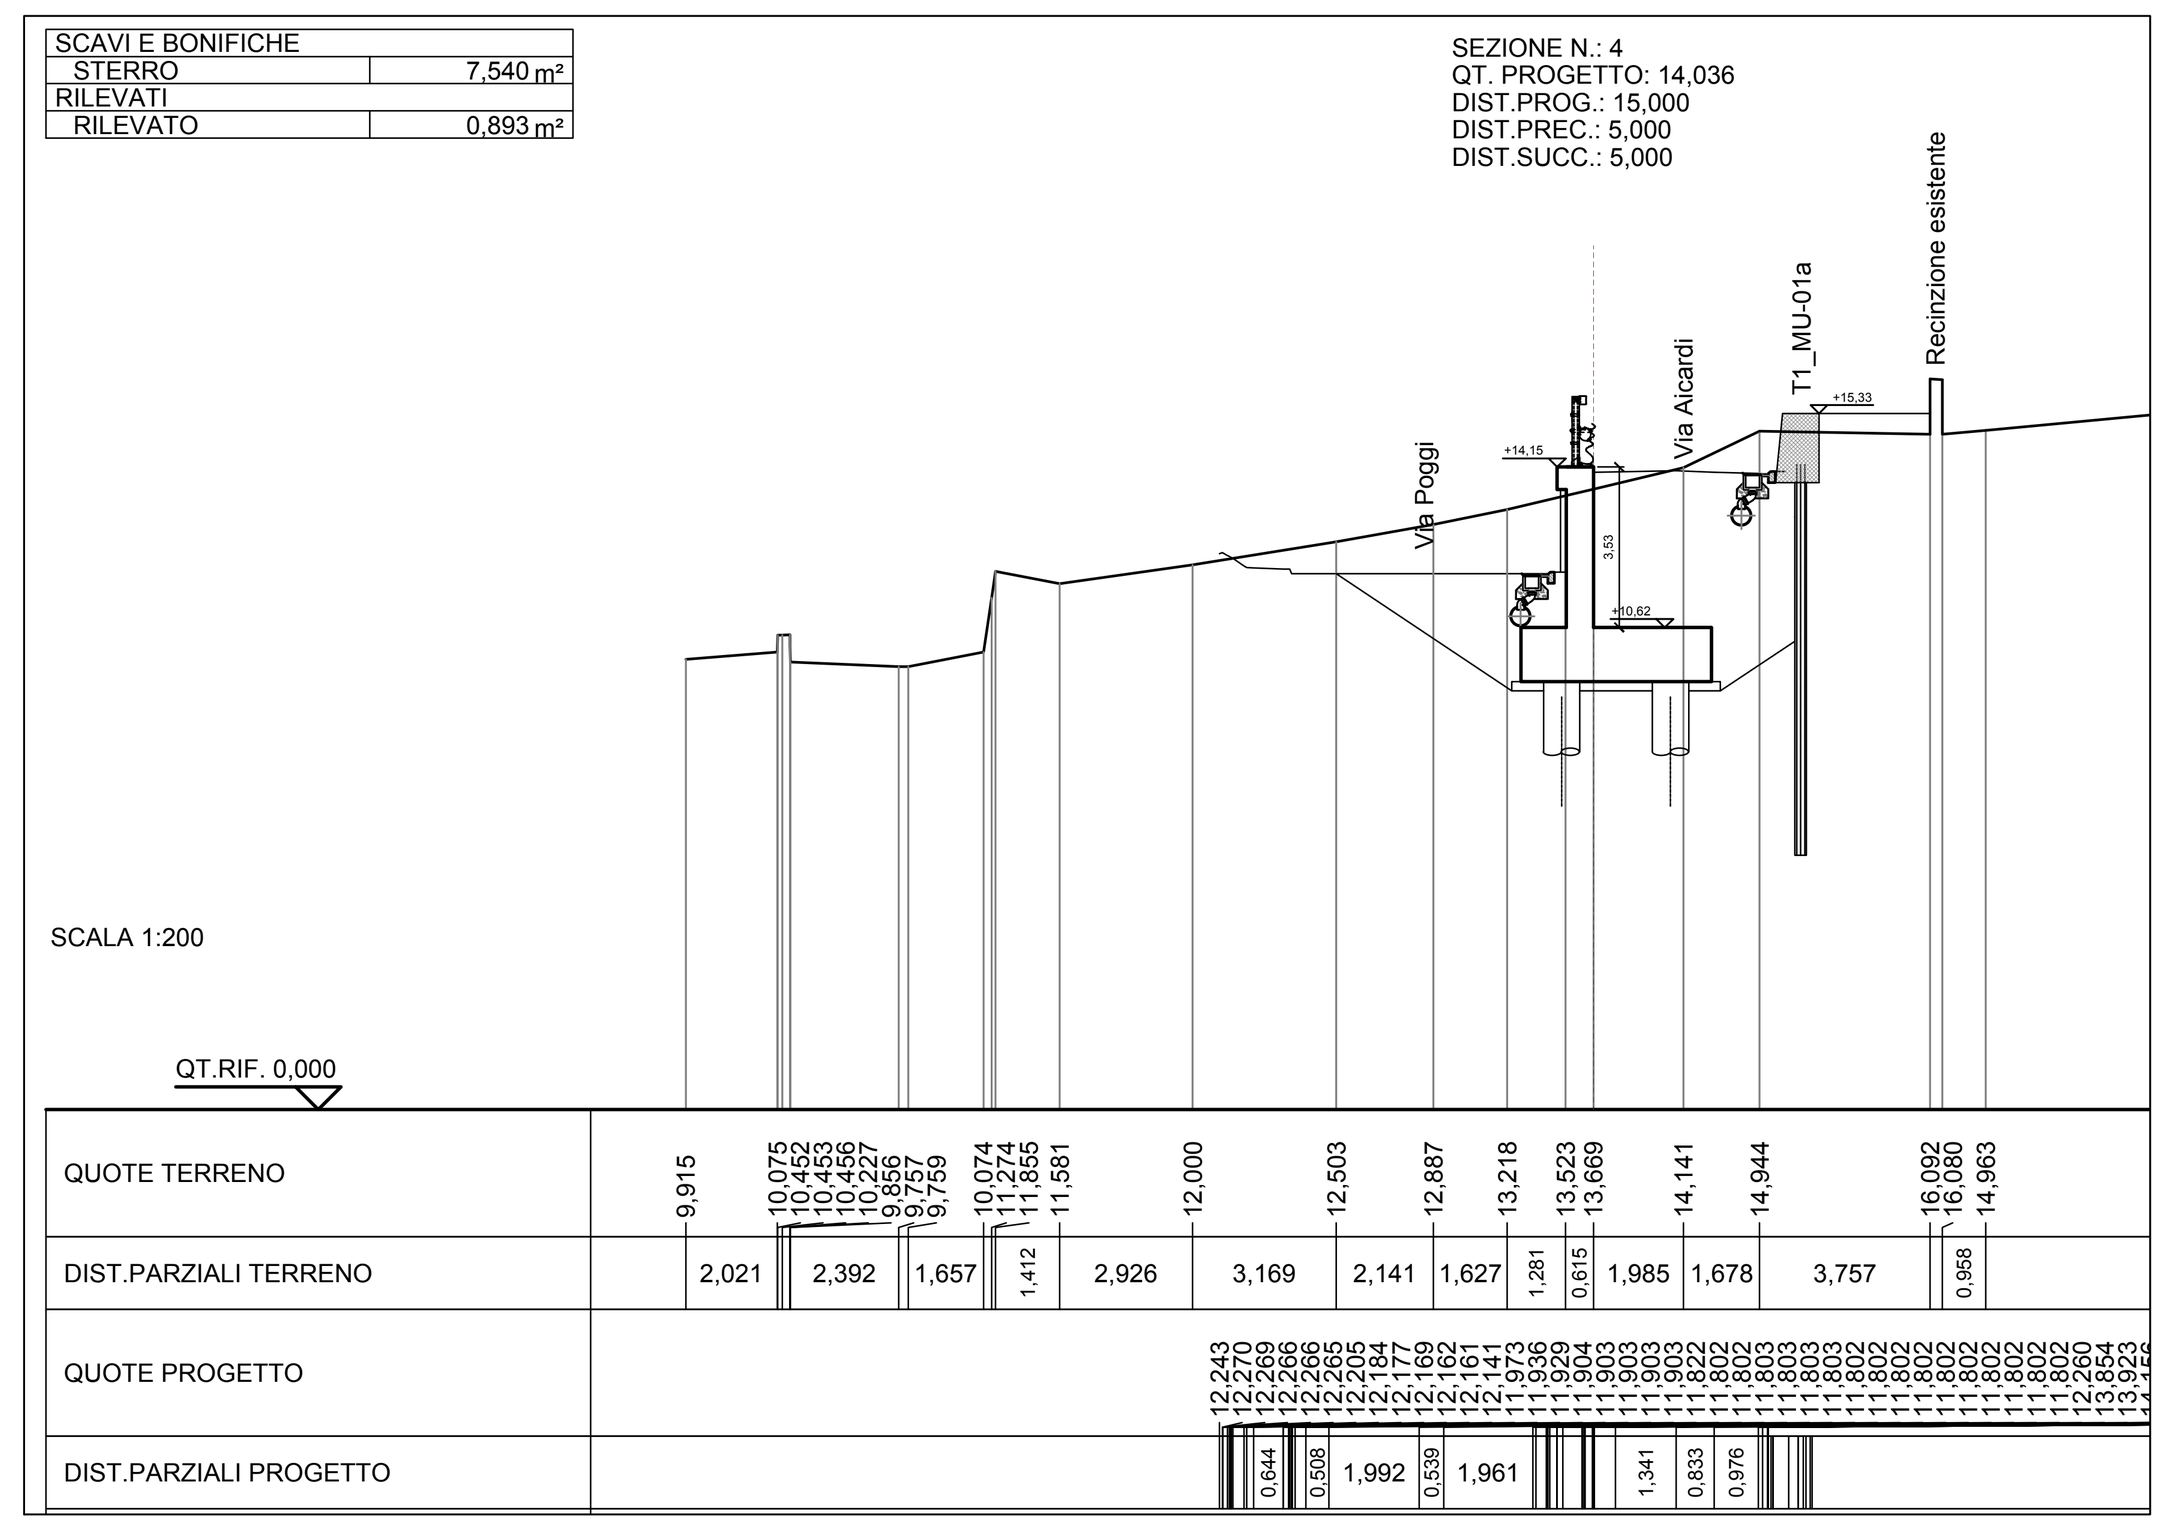


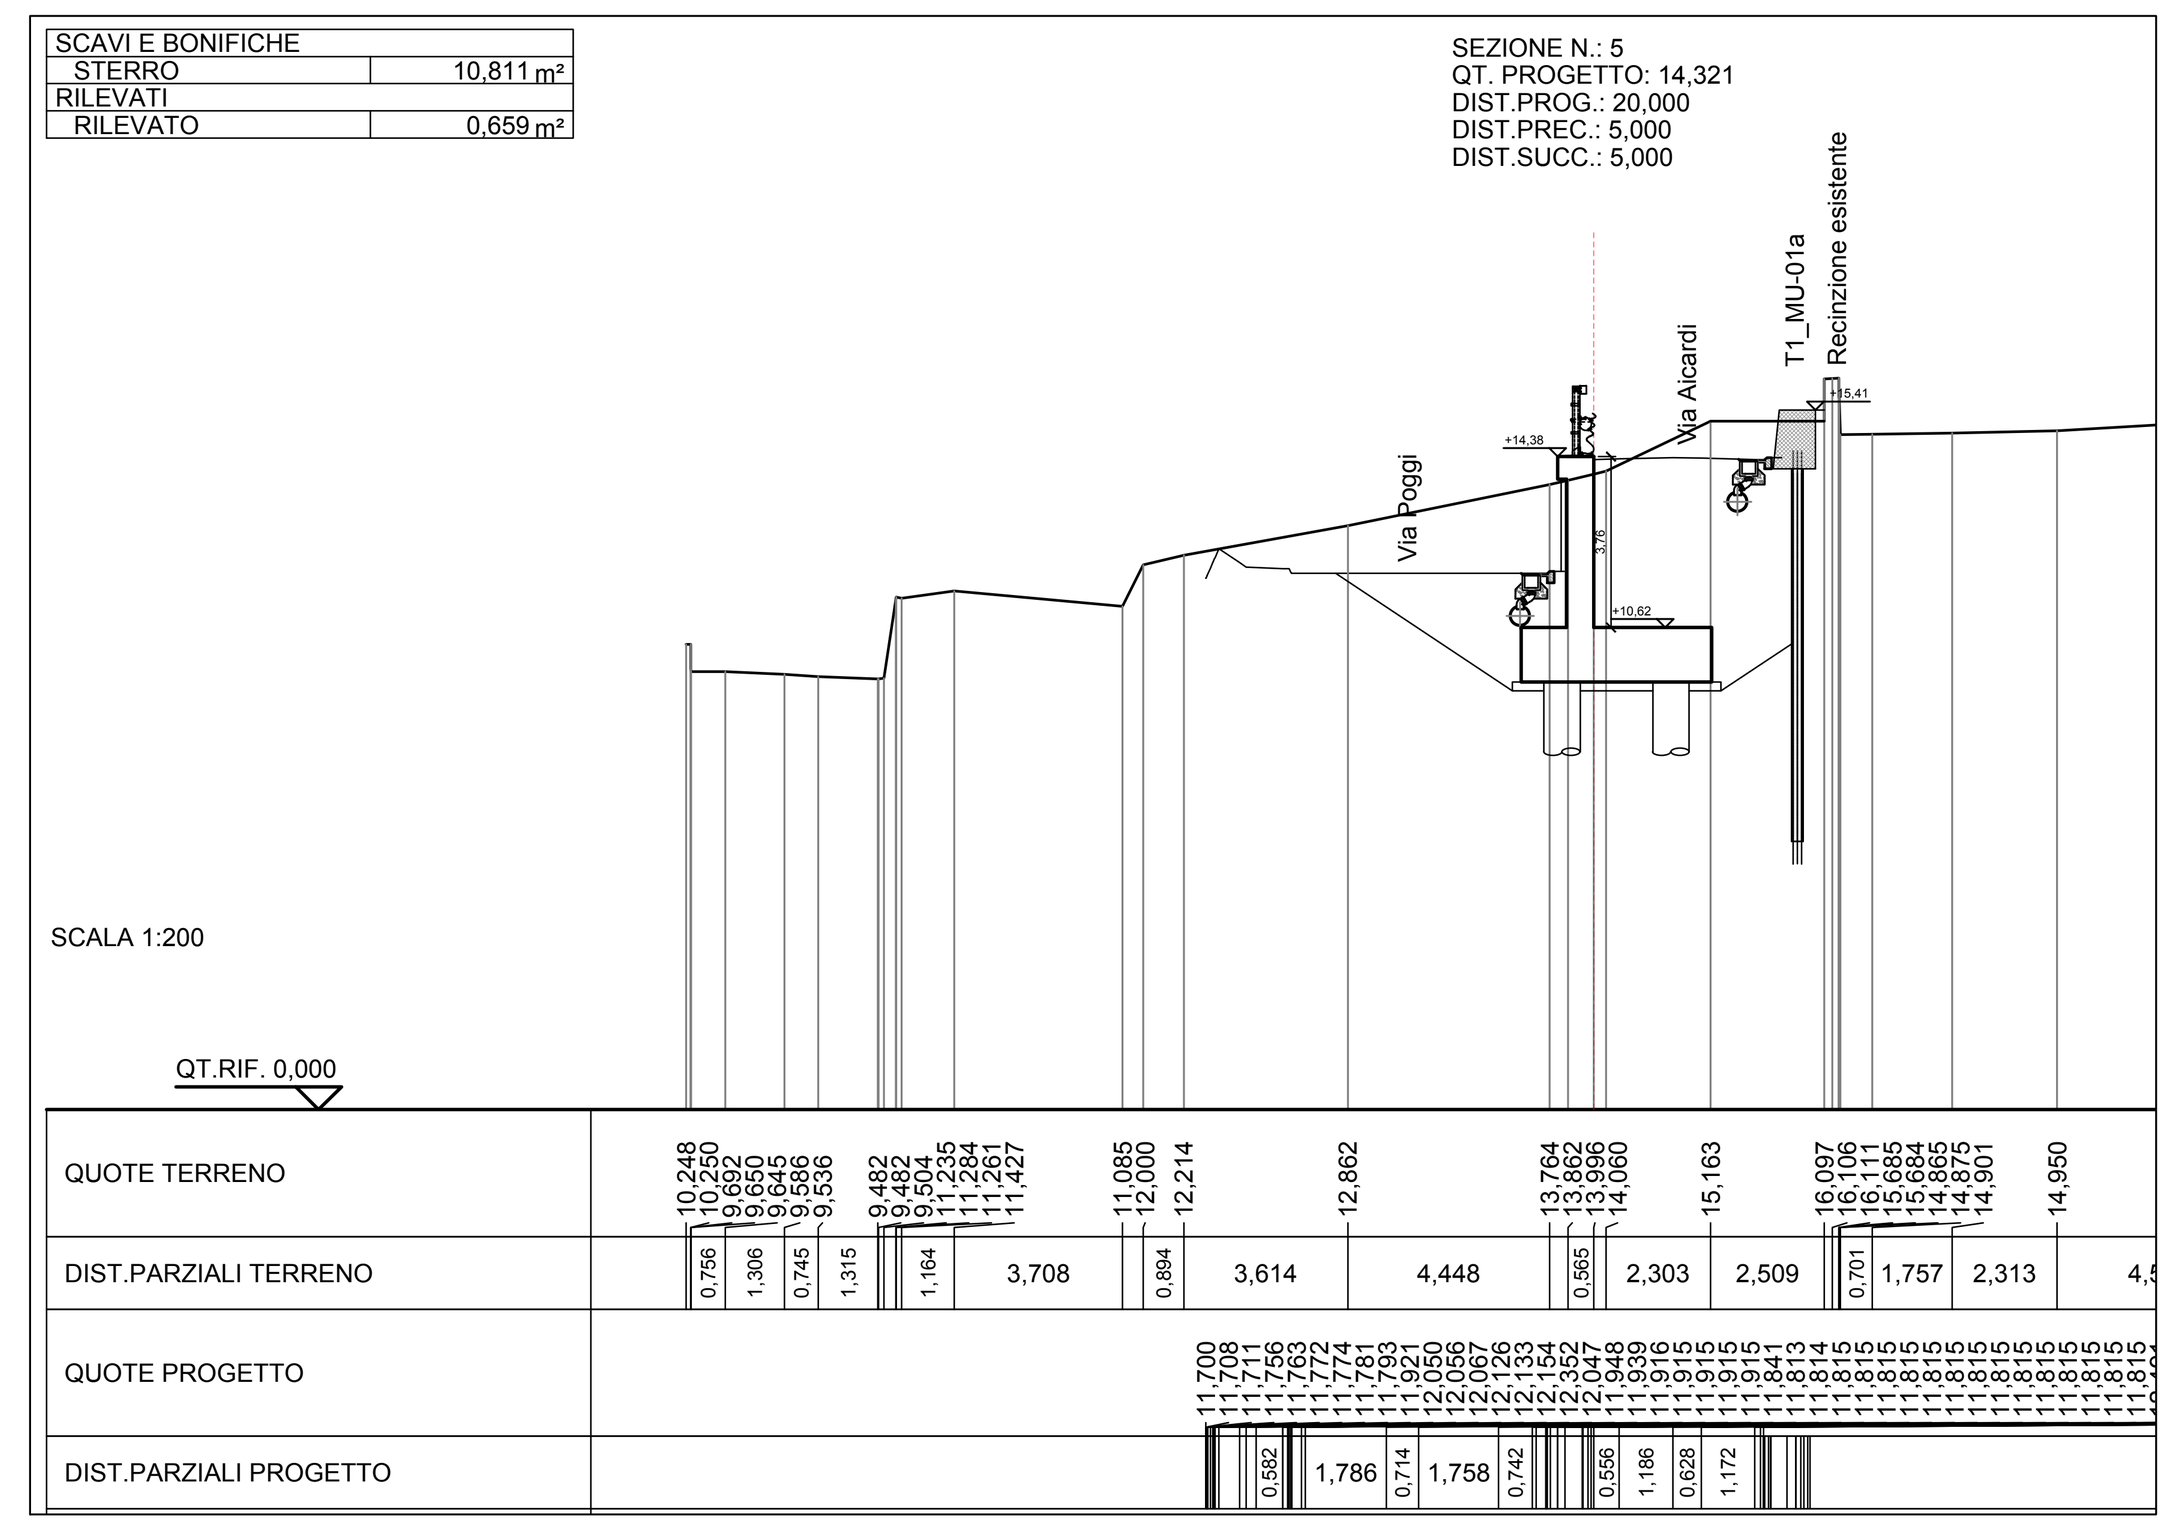

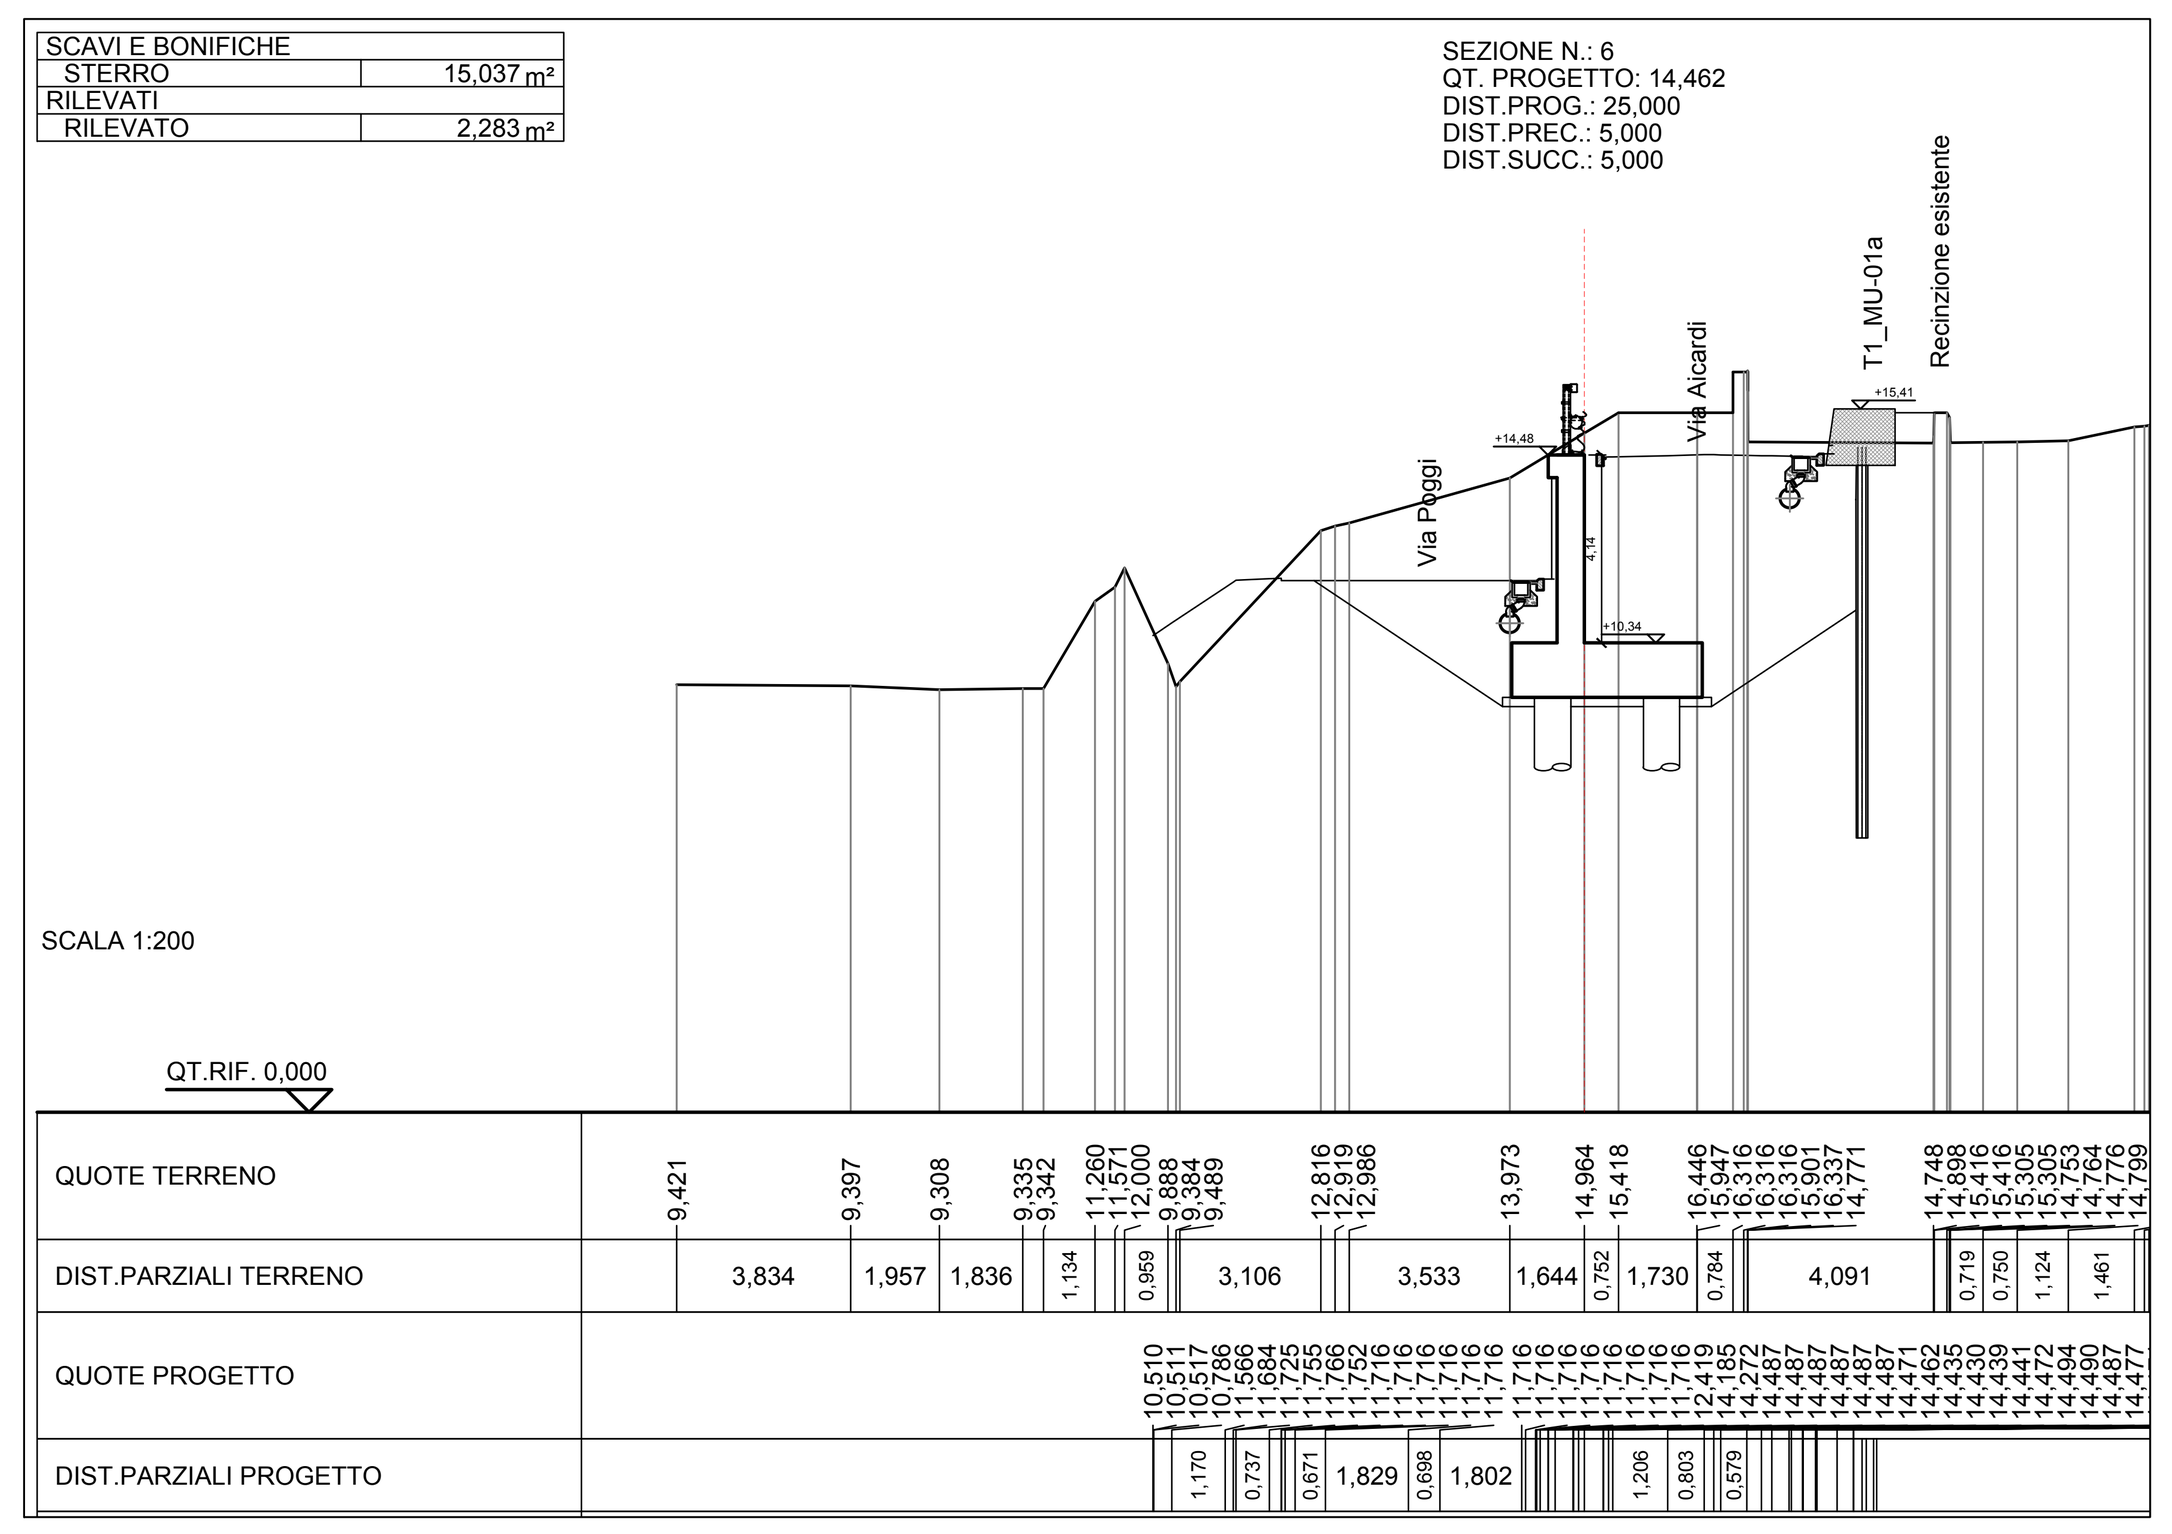

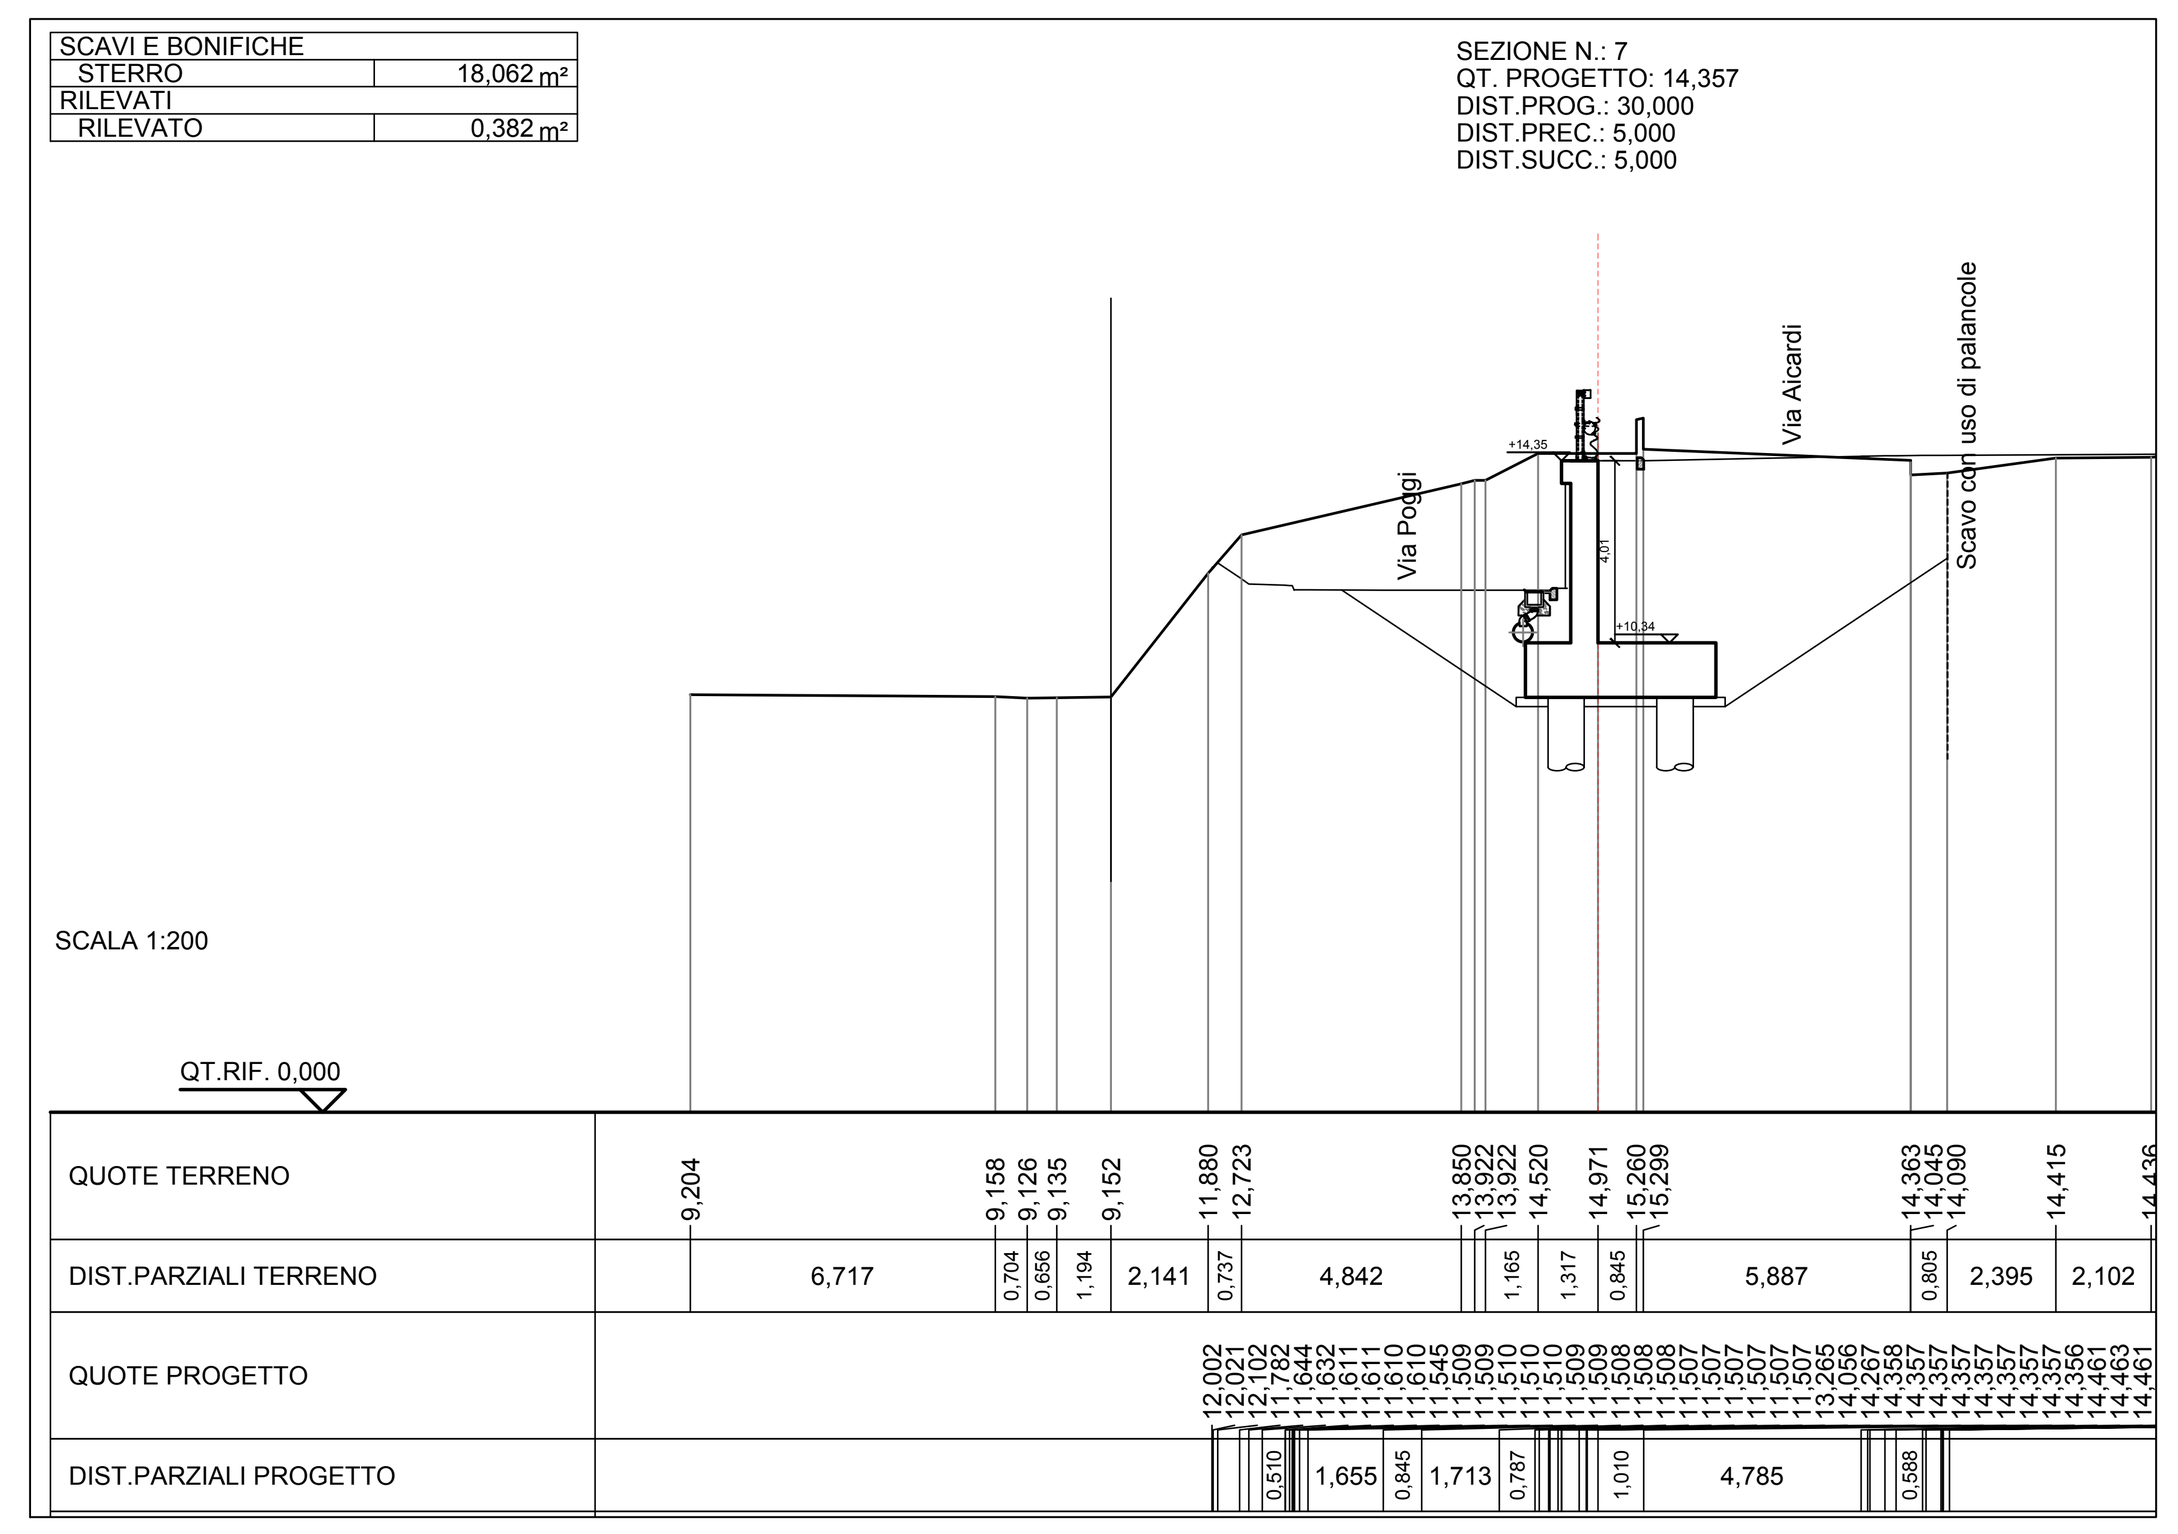


KEY PLAN

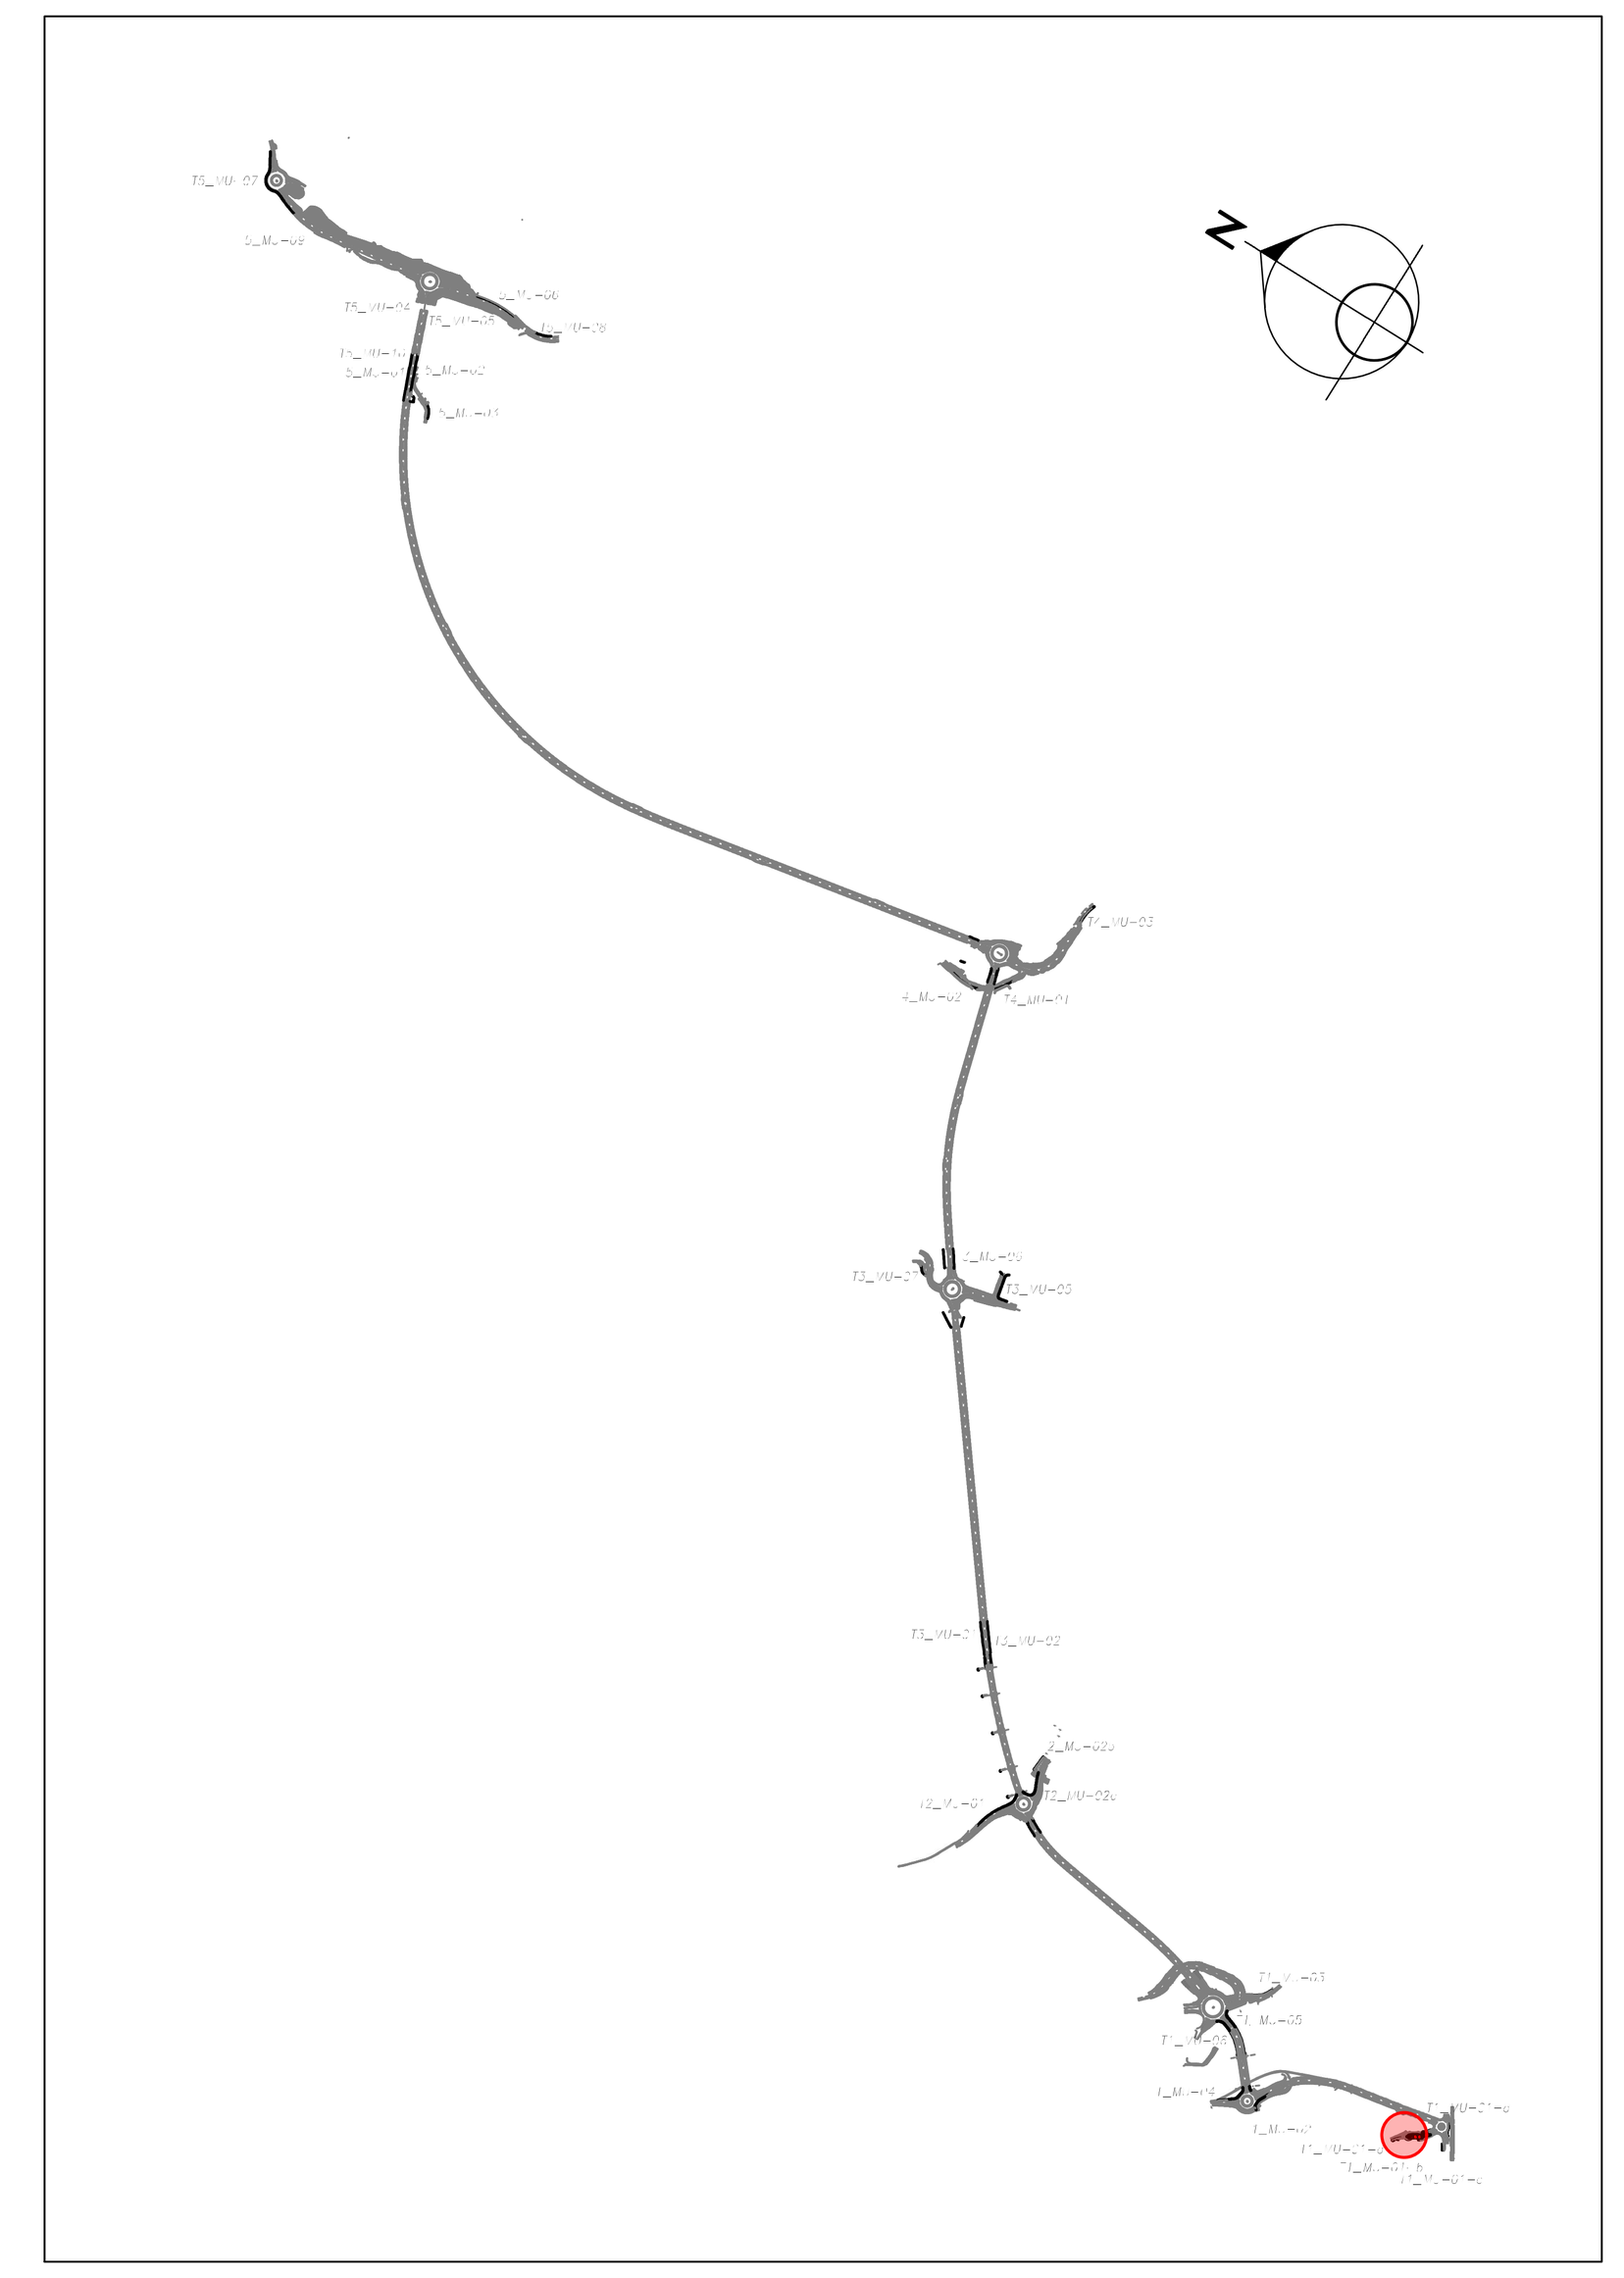


PLANIMETRIA DI INQUADRAMENTO

SCALA 1:1000

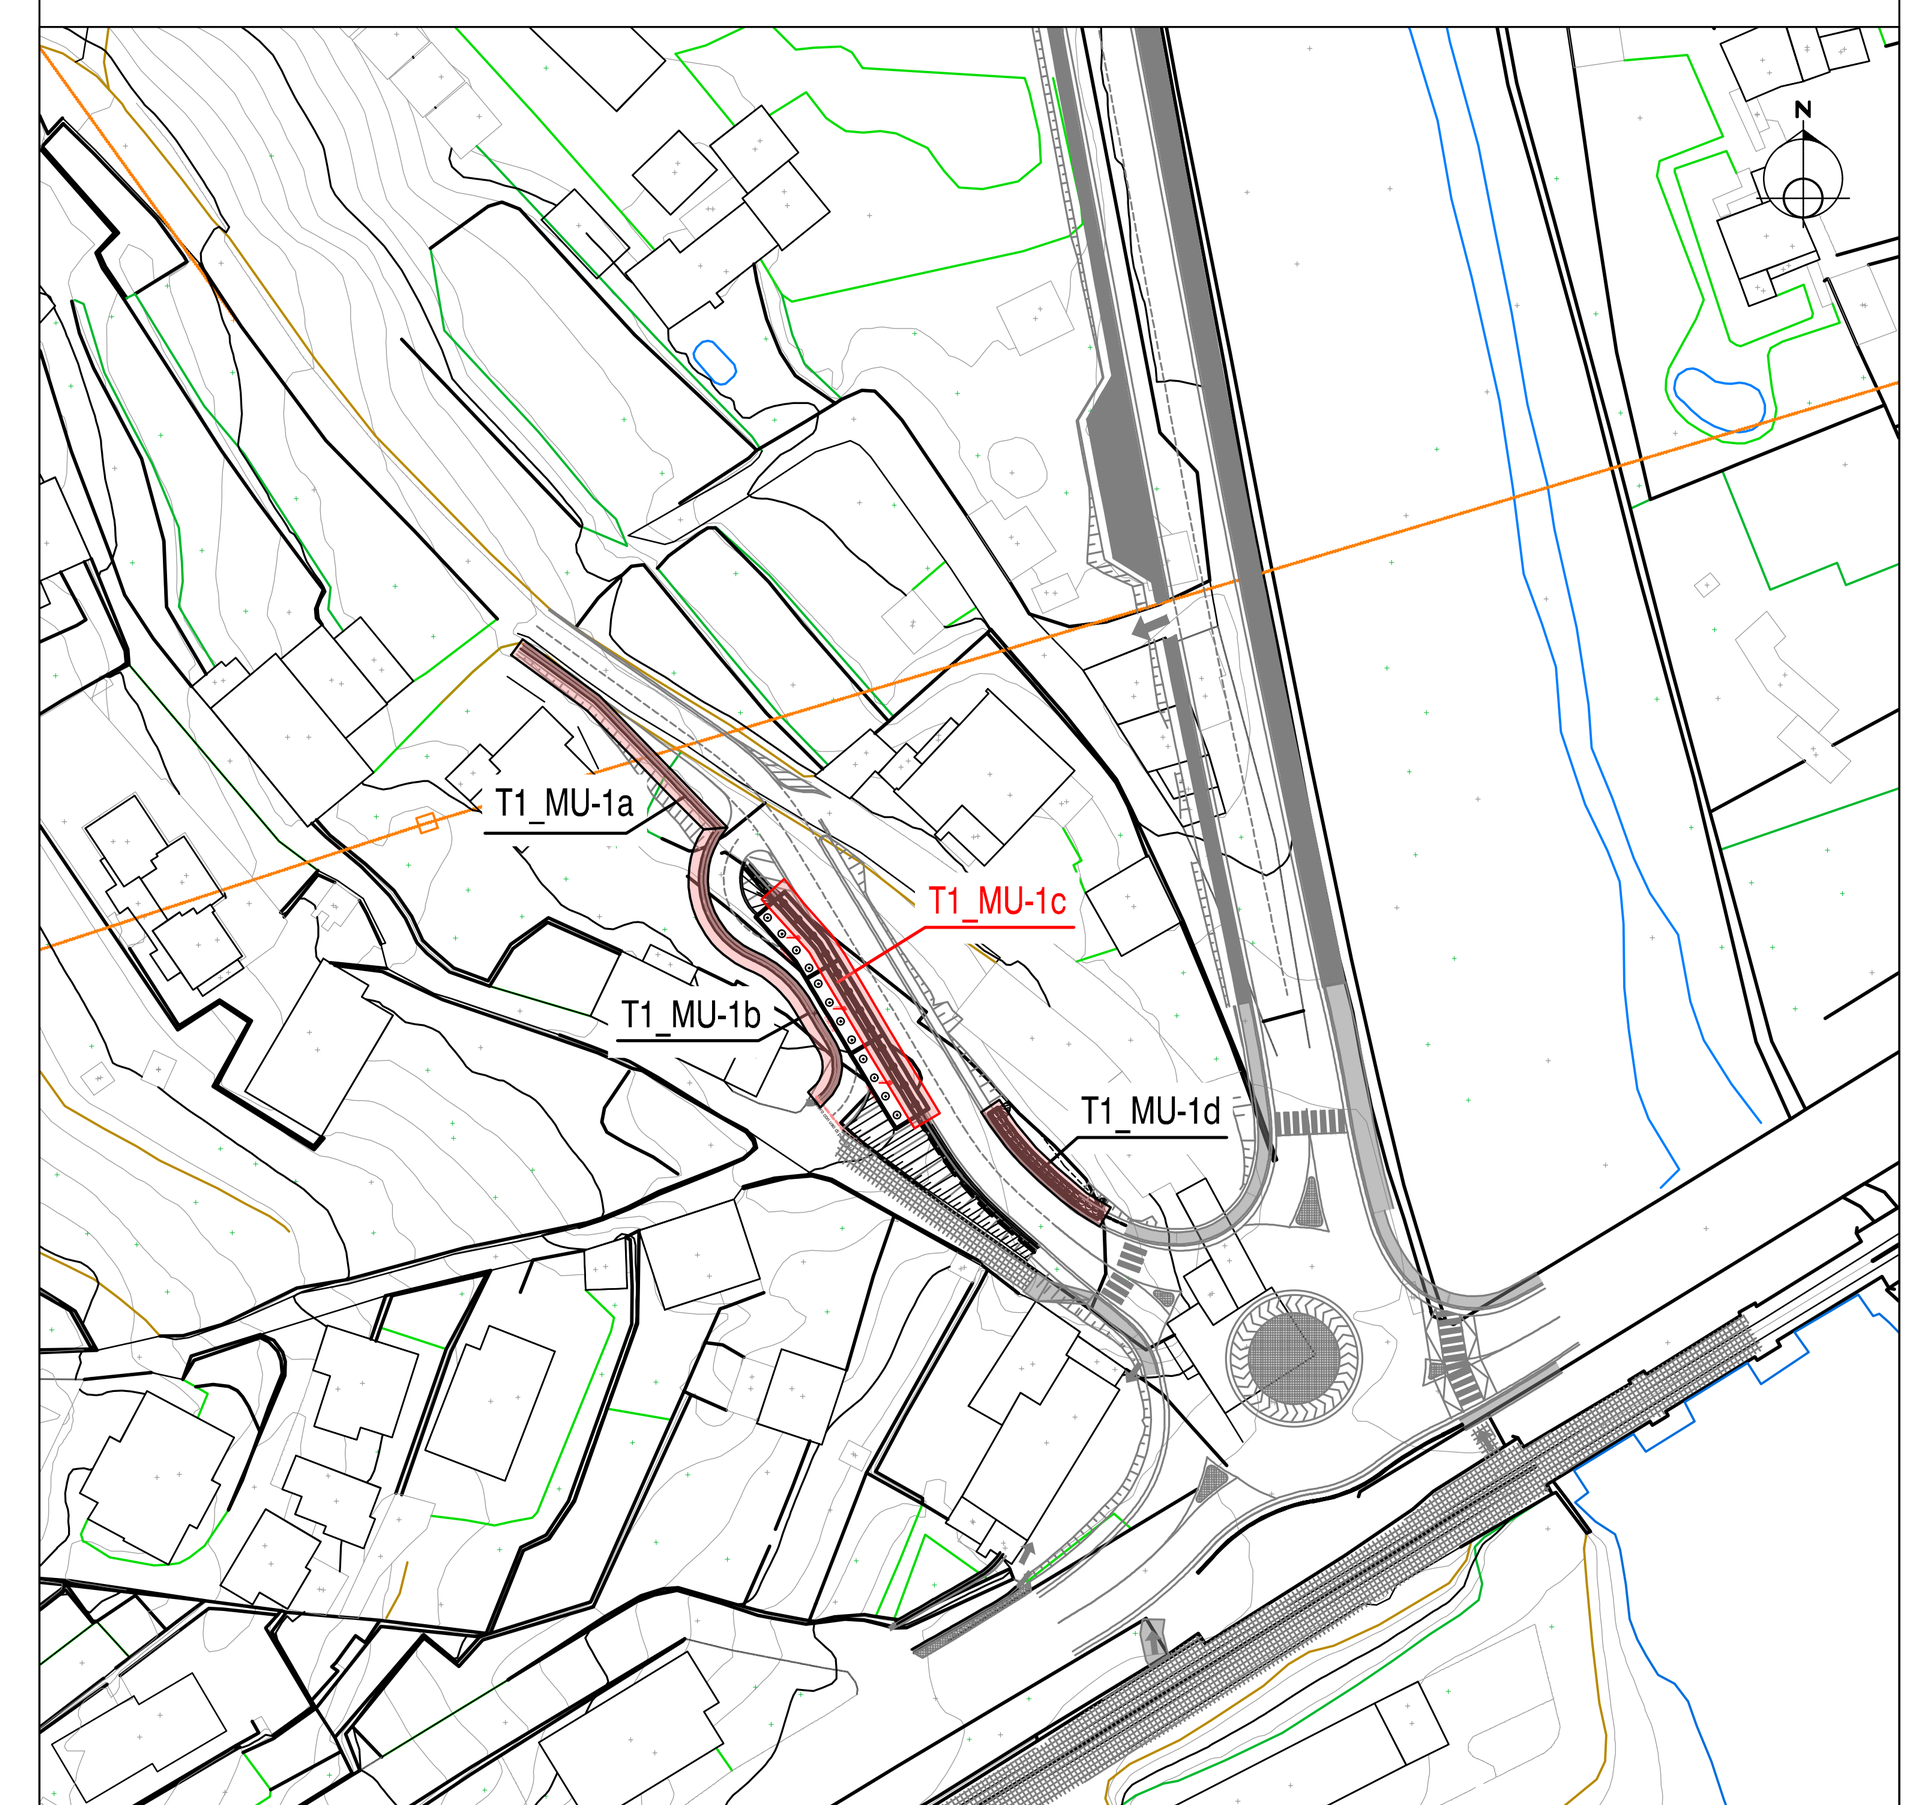

PROSPETTO LONGITUDINALE

SCALA 1:100

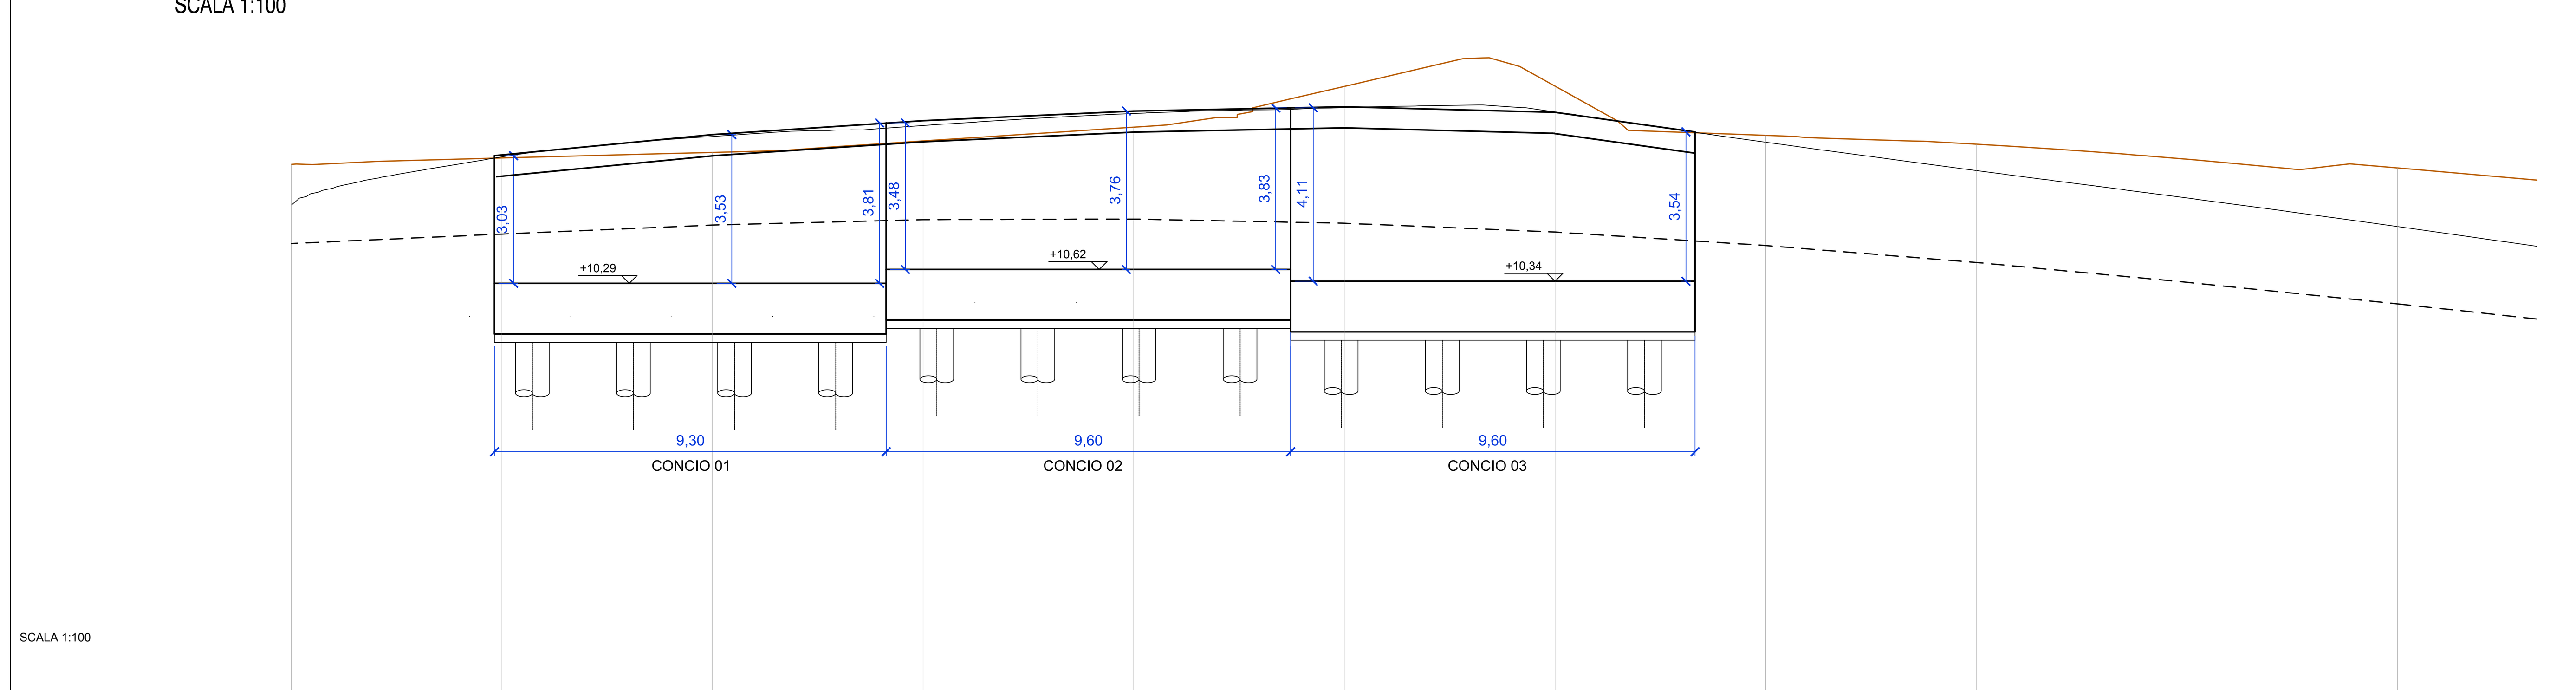

NUMERO SEZIONI	1	2	3	4	5	6	7	8	9	10	11	12
DISTANZE PARZIALI	5,000	5,000	5,000	5,000	5,000	5,000	5,000	5,000	5,000	5,000	3,307	
DISTANZE PROGRESSIVE	0,000	5,000	10,000	15,000	20,000	25,000	30,000	35,000	40,000	45,000	50,000	53,307
QUOTE TERRENO	13,111	13,267	13,397	13,669	13,996	14,964	14,971	13,800	13,593	13,235	13,029	12,740
QUOTE PROGETTO	12,153	13,290	13,776	14,036	14,321	14,462	14,357	13,639	12,967	12,316	11,638	0,000
ETTOMETRICHE	0											

anas
GRUPPO FS ITALIANE

Direzione Tecnica

S.S. n°1 AURELIA
VARIANTE ALL'ABITATO DI IMPERIA
LOTTO 1
DA SVINCOLO TORRENTE PRINO A SVINCOLO IMPERO

PROGETTO DEFINITIVO — COD. GE271

PROGETTAZIONE: RAGGRUPPAMENTO TEMPORANEO PROGETTISTI
MANDATARIA: PRO ITER Progetto Infrastrutture Territorio s.r.l.
MANDANTI: delta ingegneria; VIA INGEGNERIA

IL RESPONSABILE DELL'INTEGRAZIONE DELLE PRESTAZIONI SPECIALISTICHE:
Ing. Riccardo Formichi – Società Pro Iter Srl
Ordine Ingegneri Provincia di Milano n. 18045

IL PROGETTISTA:
Ing. Nicola D'Alessandro – Società Delta Ingegneria Srl
Ordine Ingegneri Provincia di Agrigento n. A995

IL GEOLOGO:
Geol. Massimo Mezzanzanica – Società Pro Iter Srl
Ordine Geologi Regione Lombardia n. A762

IL COORDINATORE PER LA SICUREZZA IN FASE DI PROGETTAZIONE:
Ing. Matteo Di Girolamo – Società VIA Ingegneria Srl
Ordine Ingegneri Provincia di Roma n. n° 15138

VISTO: IL RESP. DEL PROCEDIMENTO:
Ing. Fabrizio Cardone

PROTOCOLLO: DATA:

ORDINE DEGLI INGEGNERI DELLA PROVINCIA DI MILANO — DOTT.ING. FORMICHI RICCARDO — Sez. A Settori: a) civile e ambientale b) industriale c) dell'informazione — n° A 18045

Ordine degli Ingegneri della Provincia di Agrigento — Sez. A N. A 995 — Dott.Ing. Nicola D'Alessandro — settore civile ambientale, industriale, dell'informazione

OPERE D'ARTE MINORI - OPERE DI SOSTEGNO
Parte Generale
Muro di sostegno T1_MU-01 a/b/c/d- (WBS OS.01)
Pianta, prospetto e sezioni dell'opera - T1_MU-01 c

CODICE PROGETTO		NOME FILE	REVISIONE	SCALA
PROGETTO: DPGE2710	LIV. PROG.: D 23	T00OS01GETDI03A.PDF — CODICE ELAB.: T00OS01GETDI03	A	Varie

REV.	DESCRIZIONE	DATA	REDATTO	VERIFICATO	APPROVATO
D					
C					
B					
A	EMISSIONE	Gennaio 2024	D. D'Alessandro	M. Carlino	N. D'Alessandro