

PLANIMETRIA DI INQUADRAMENTO

SCALA 1:1000

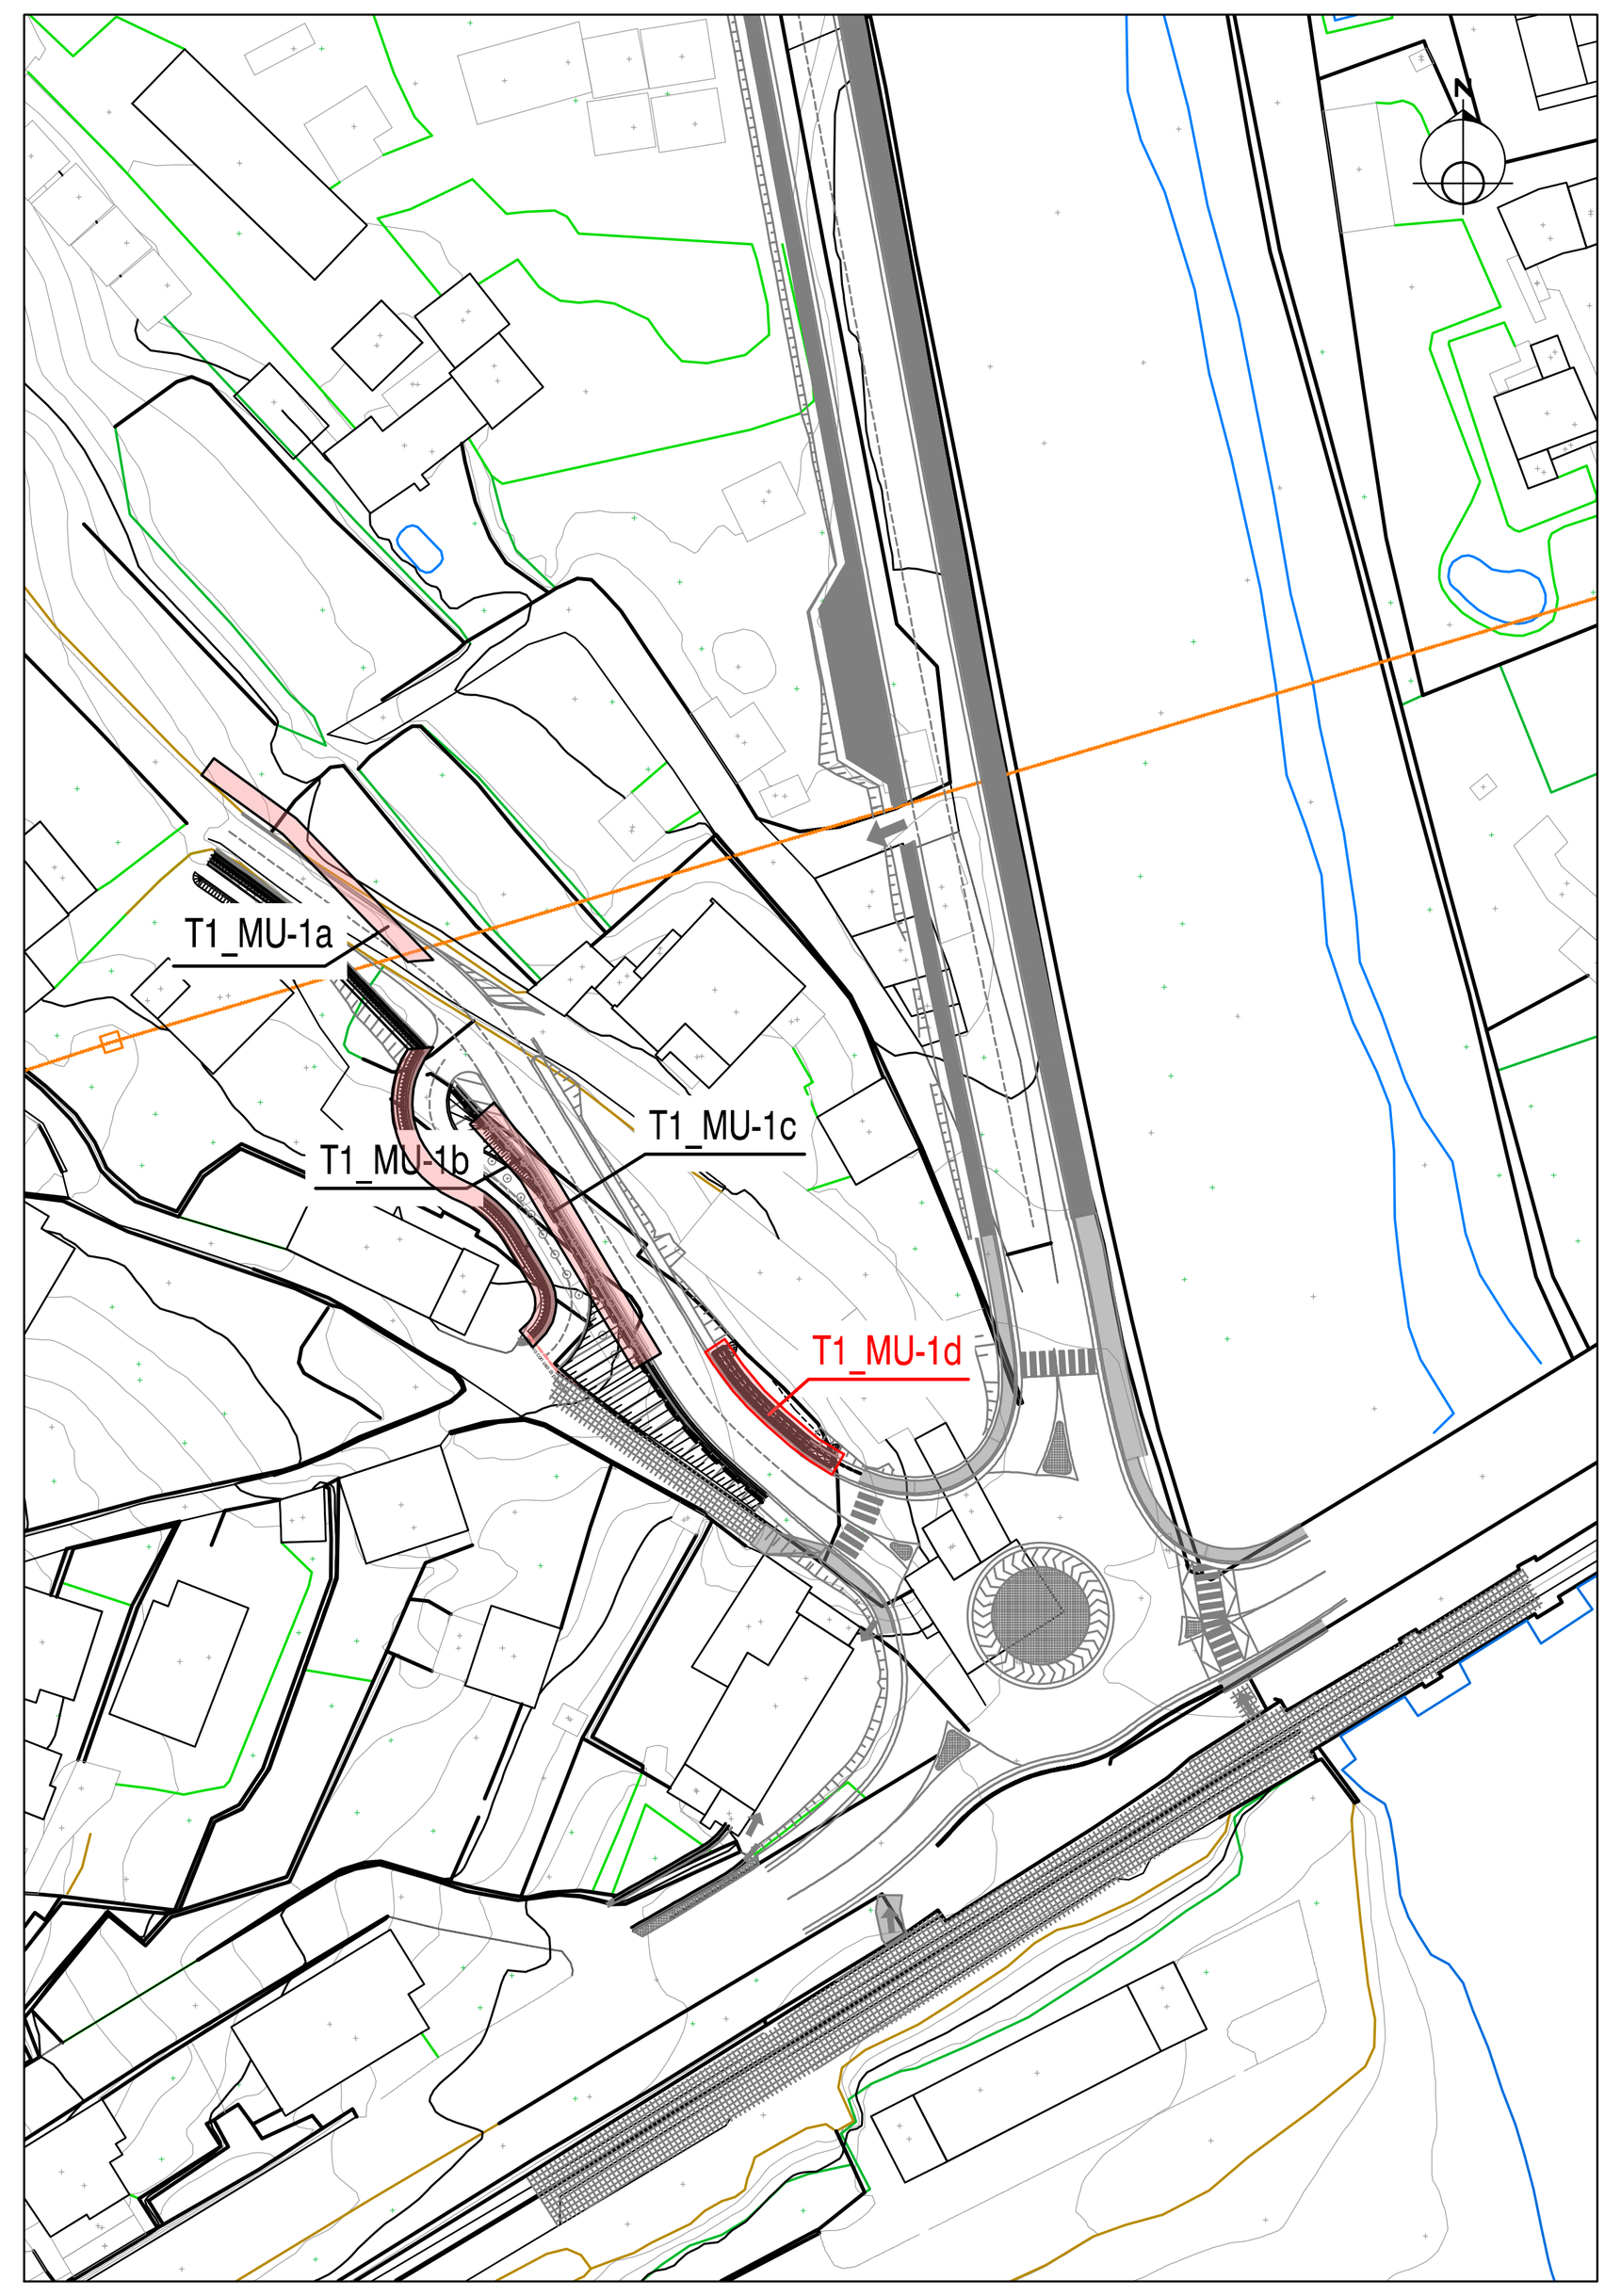


PIANTA

SCALA 1:200

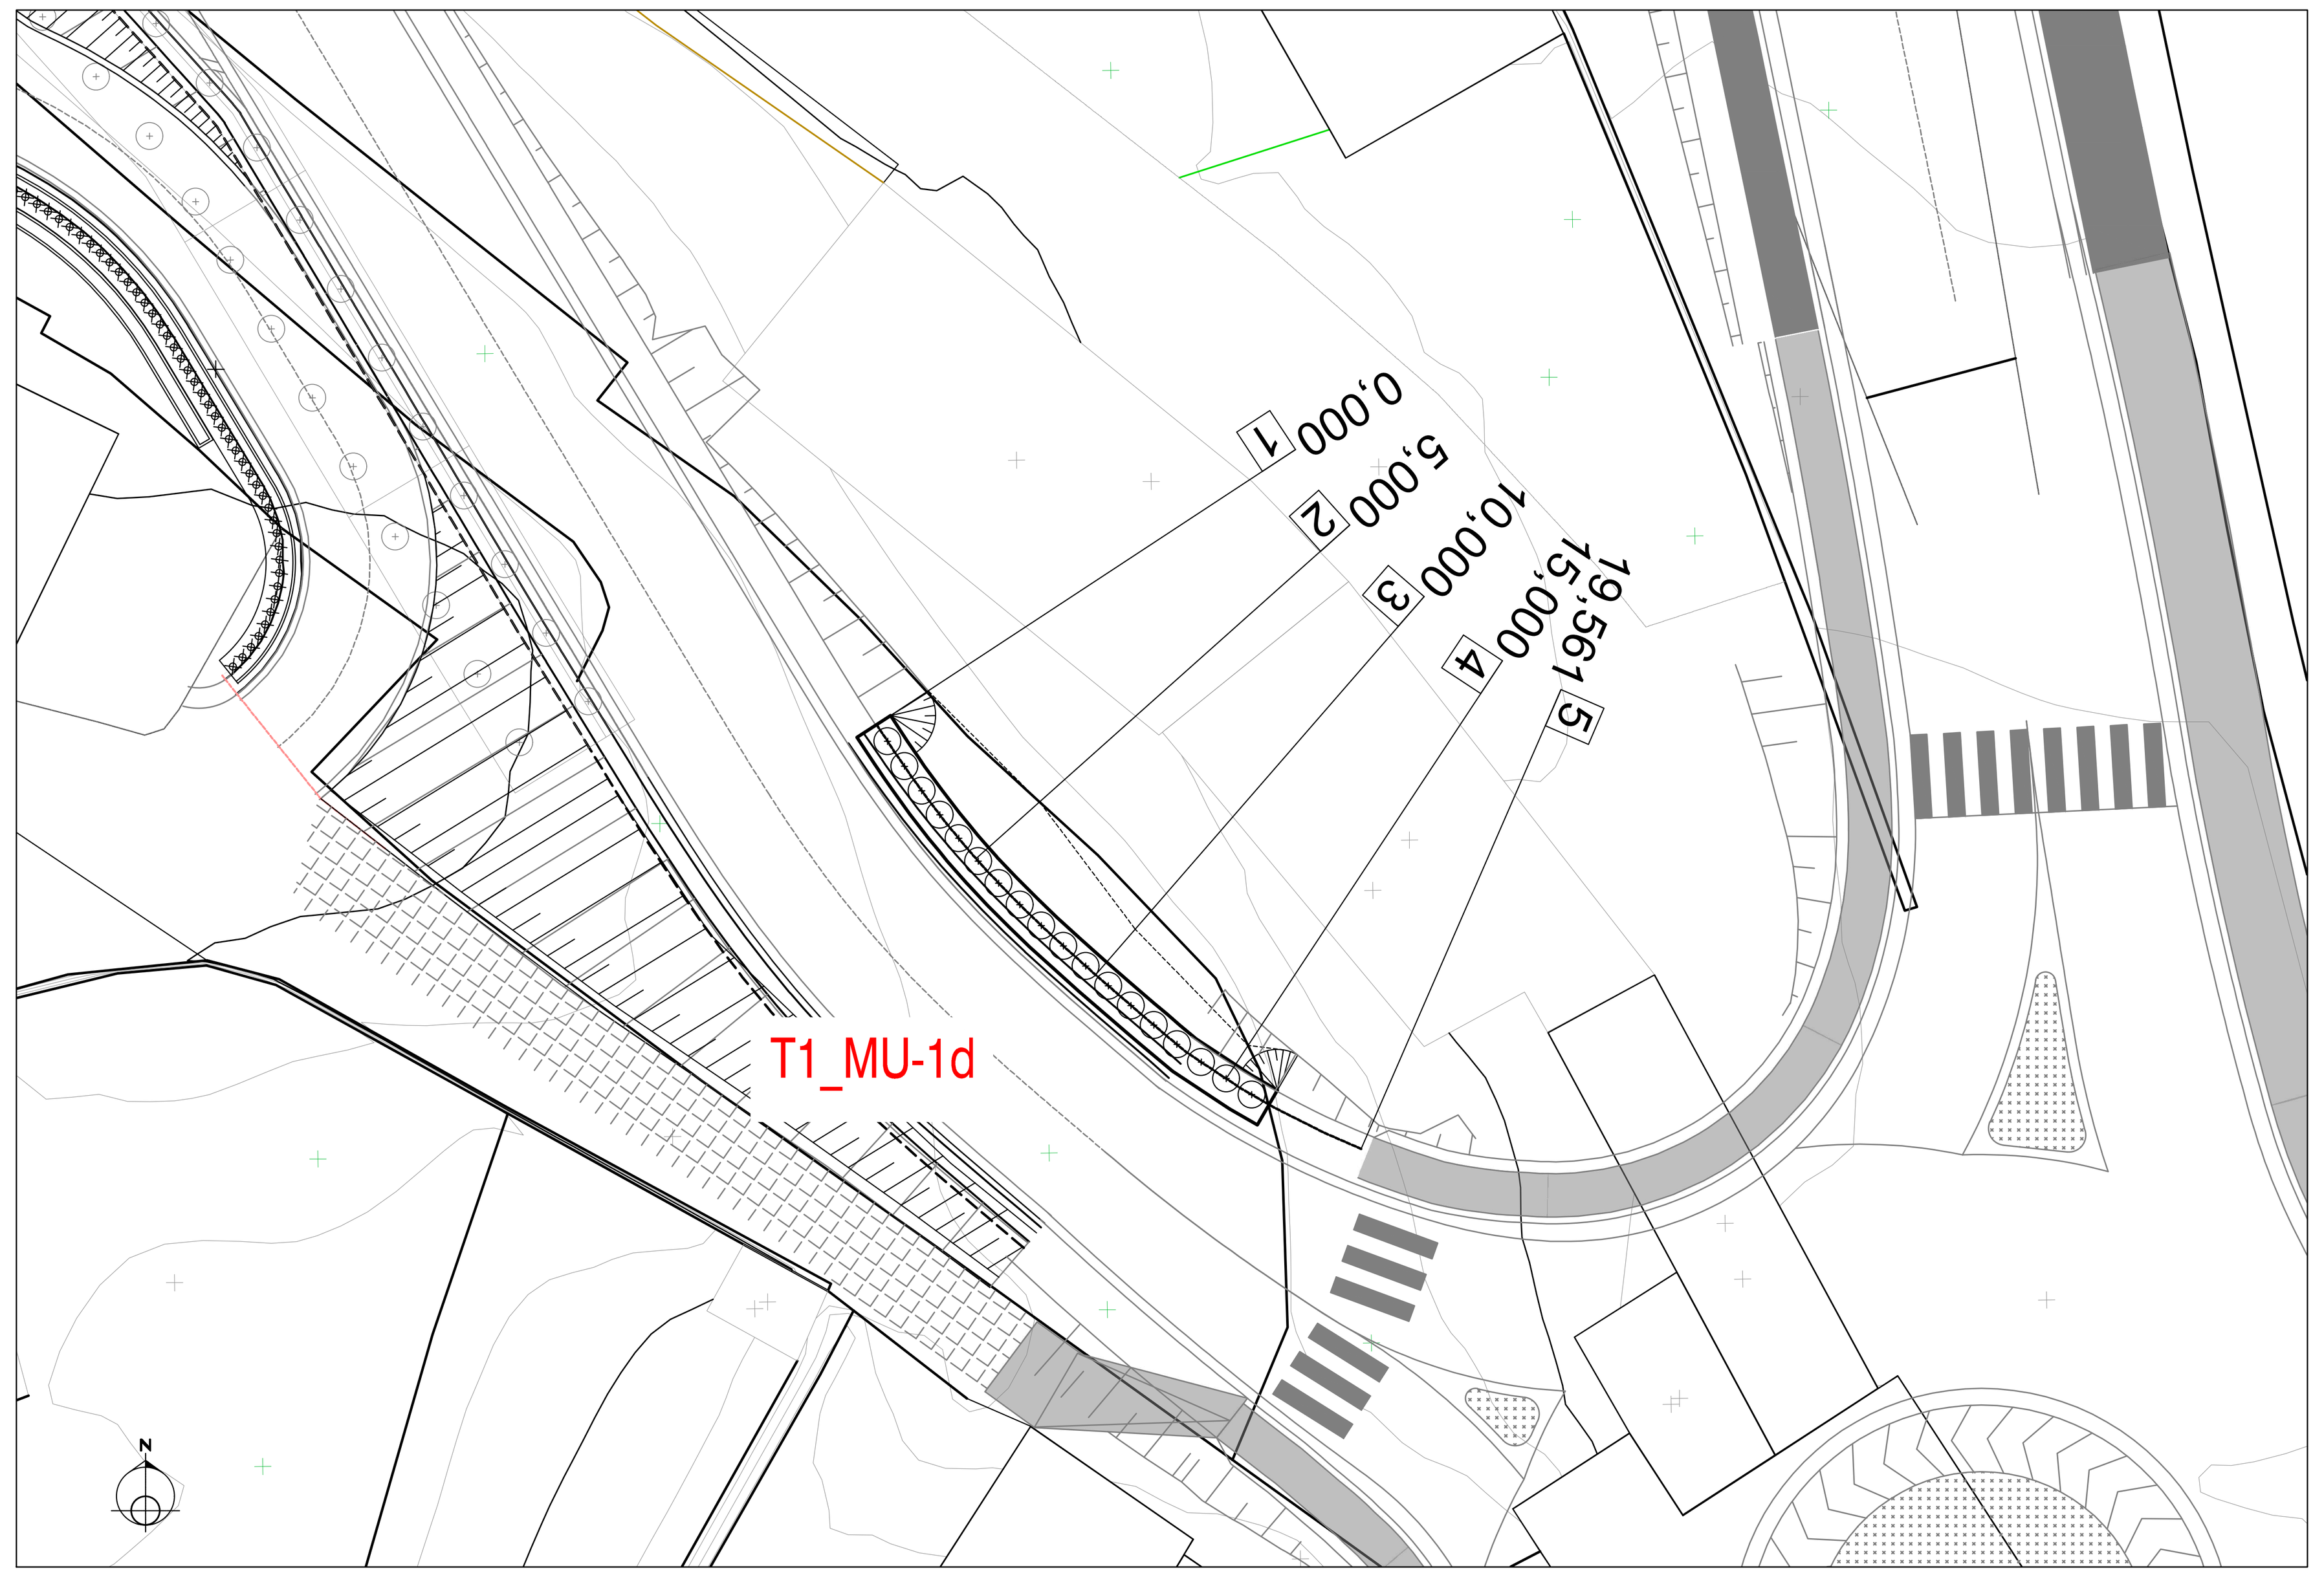


PIANTA TRACCIAMENTO

SCALA 1:200

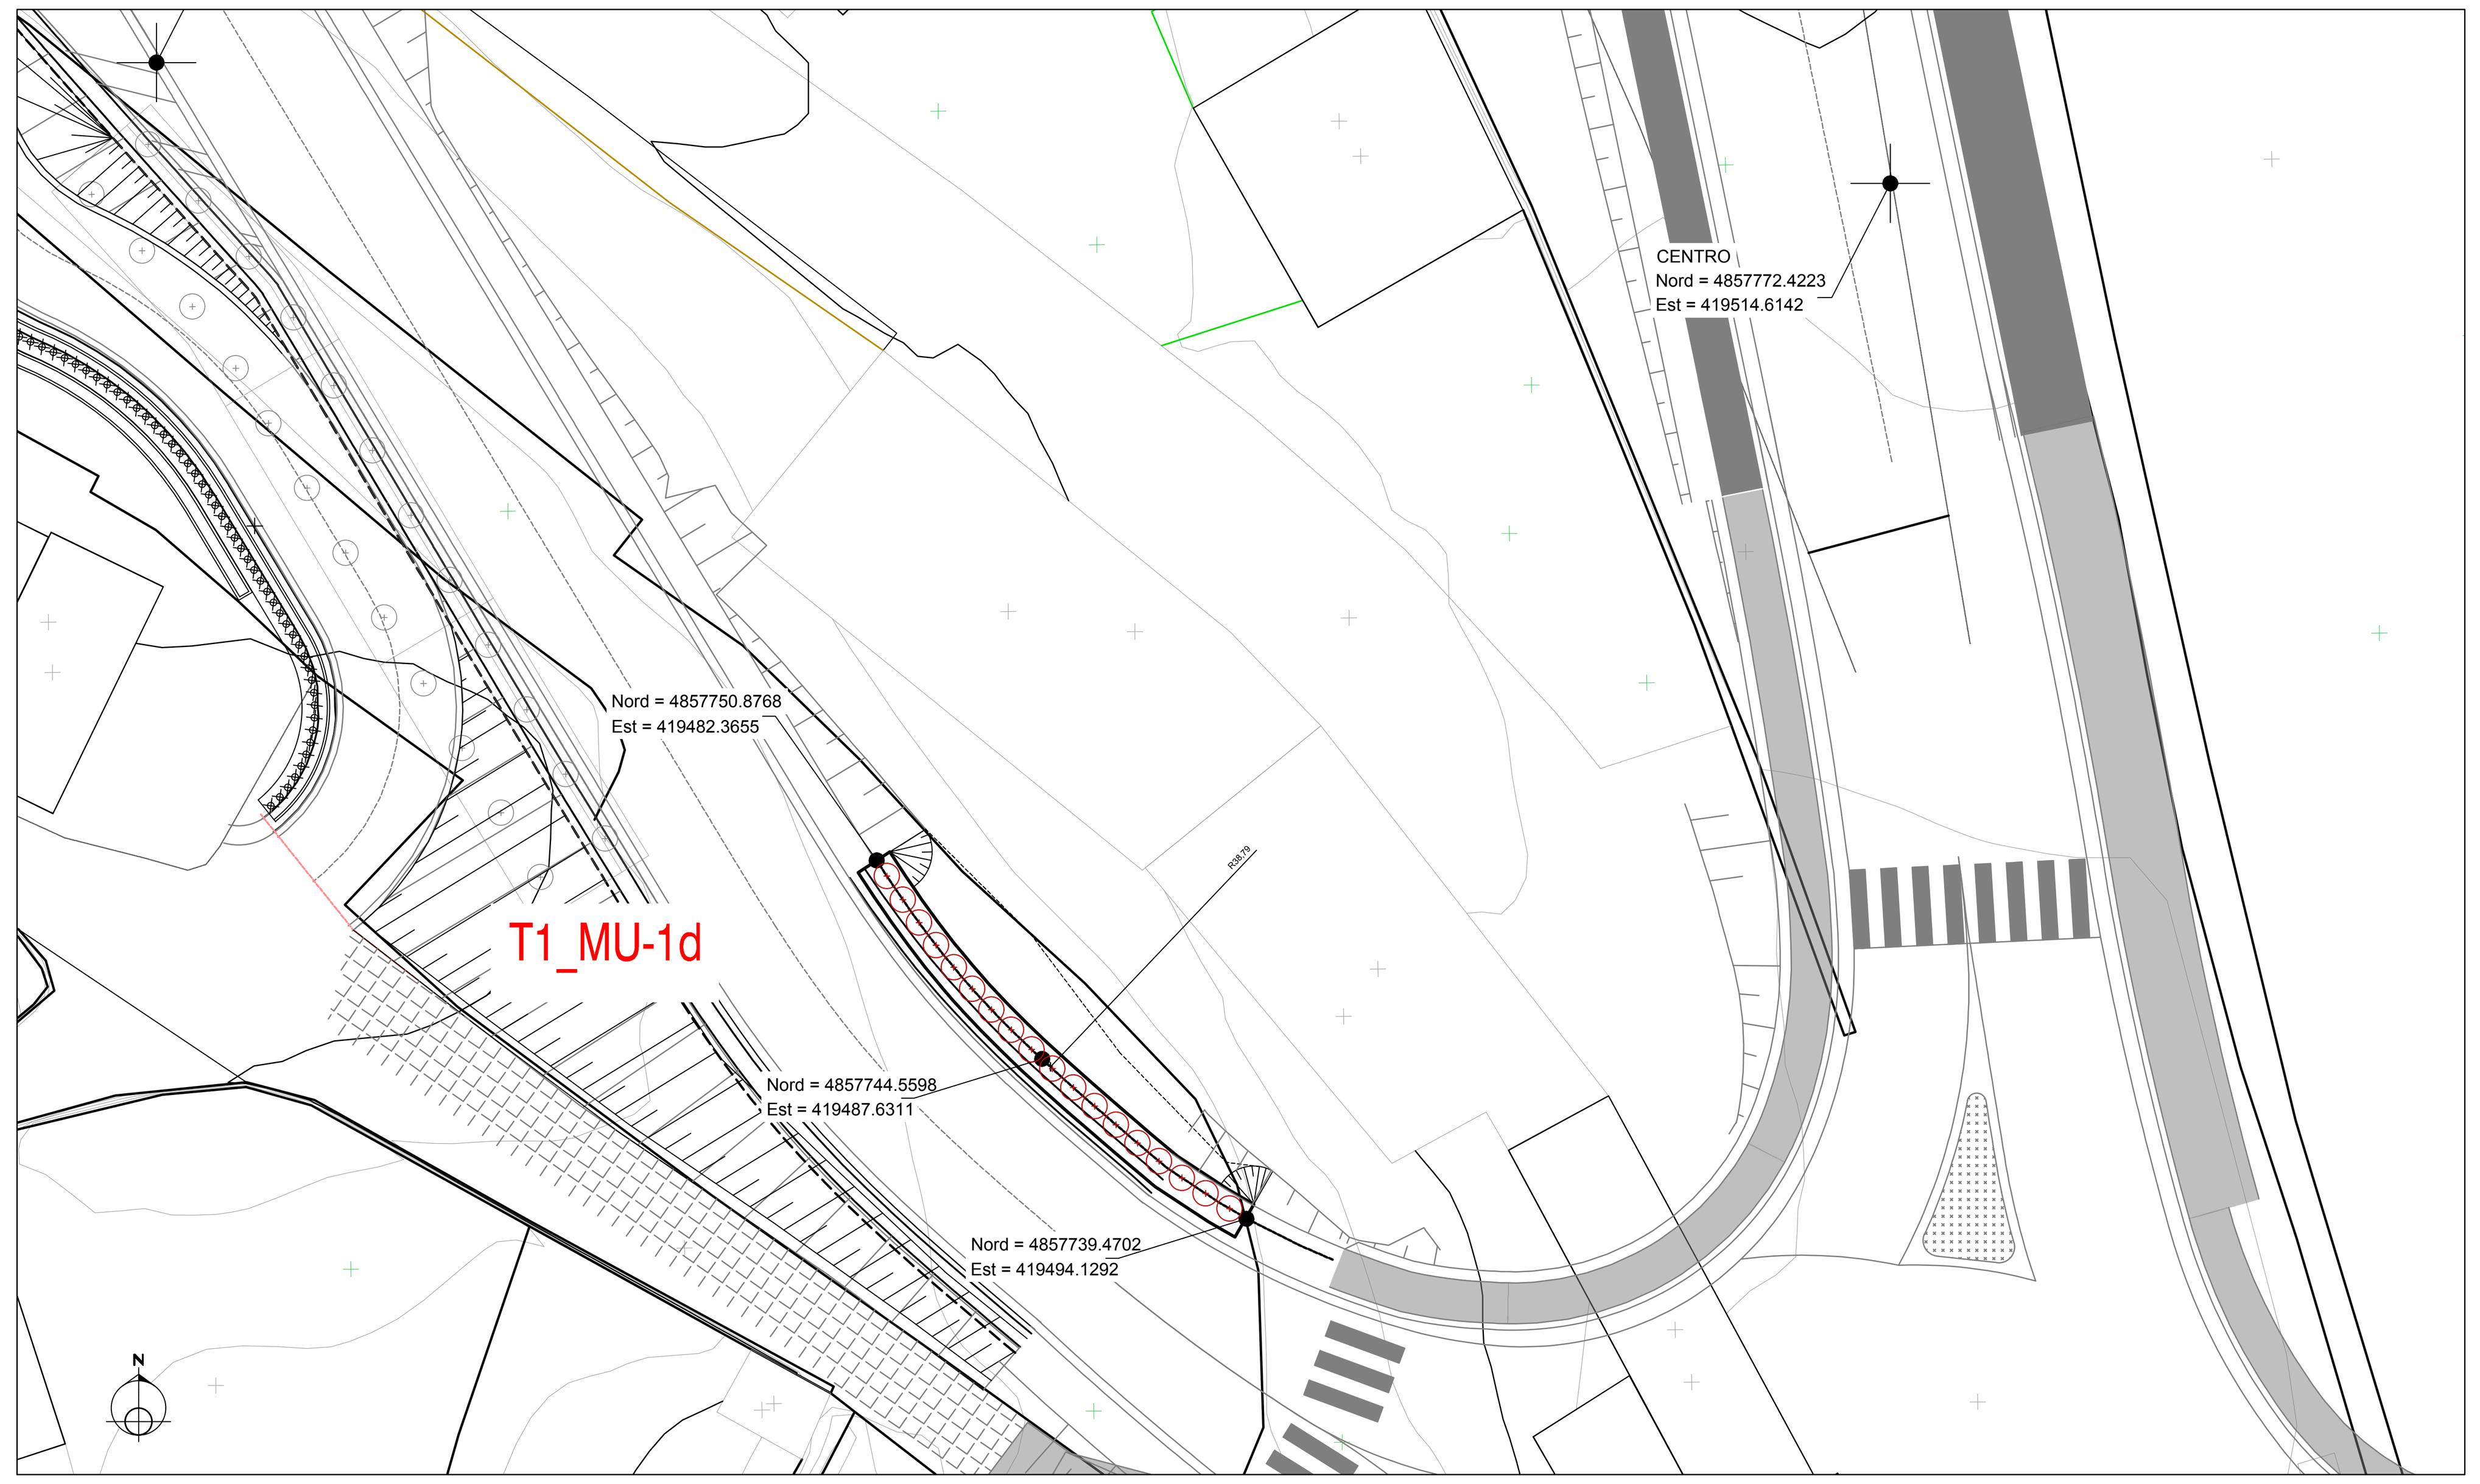


KEY PLAN

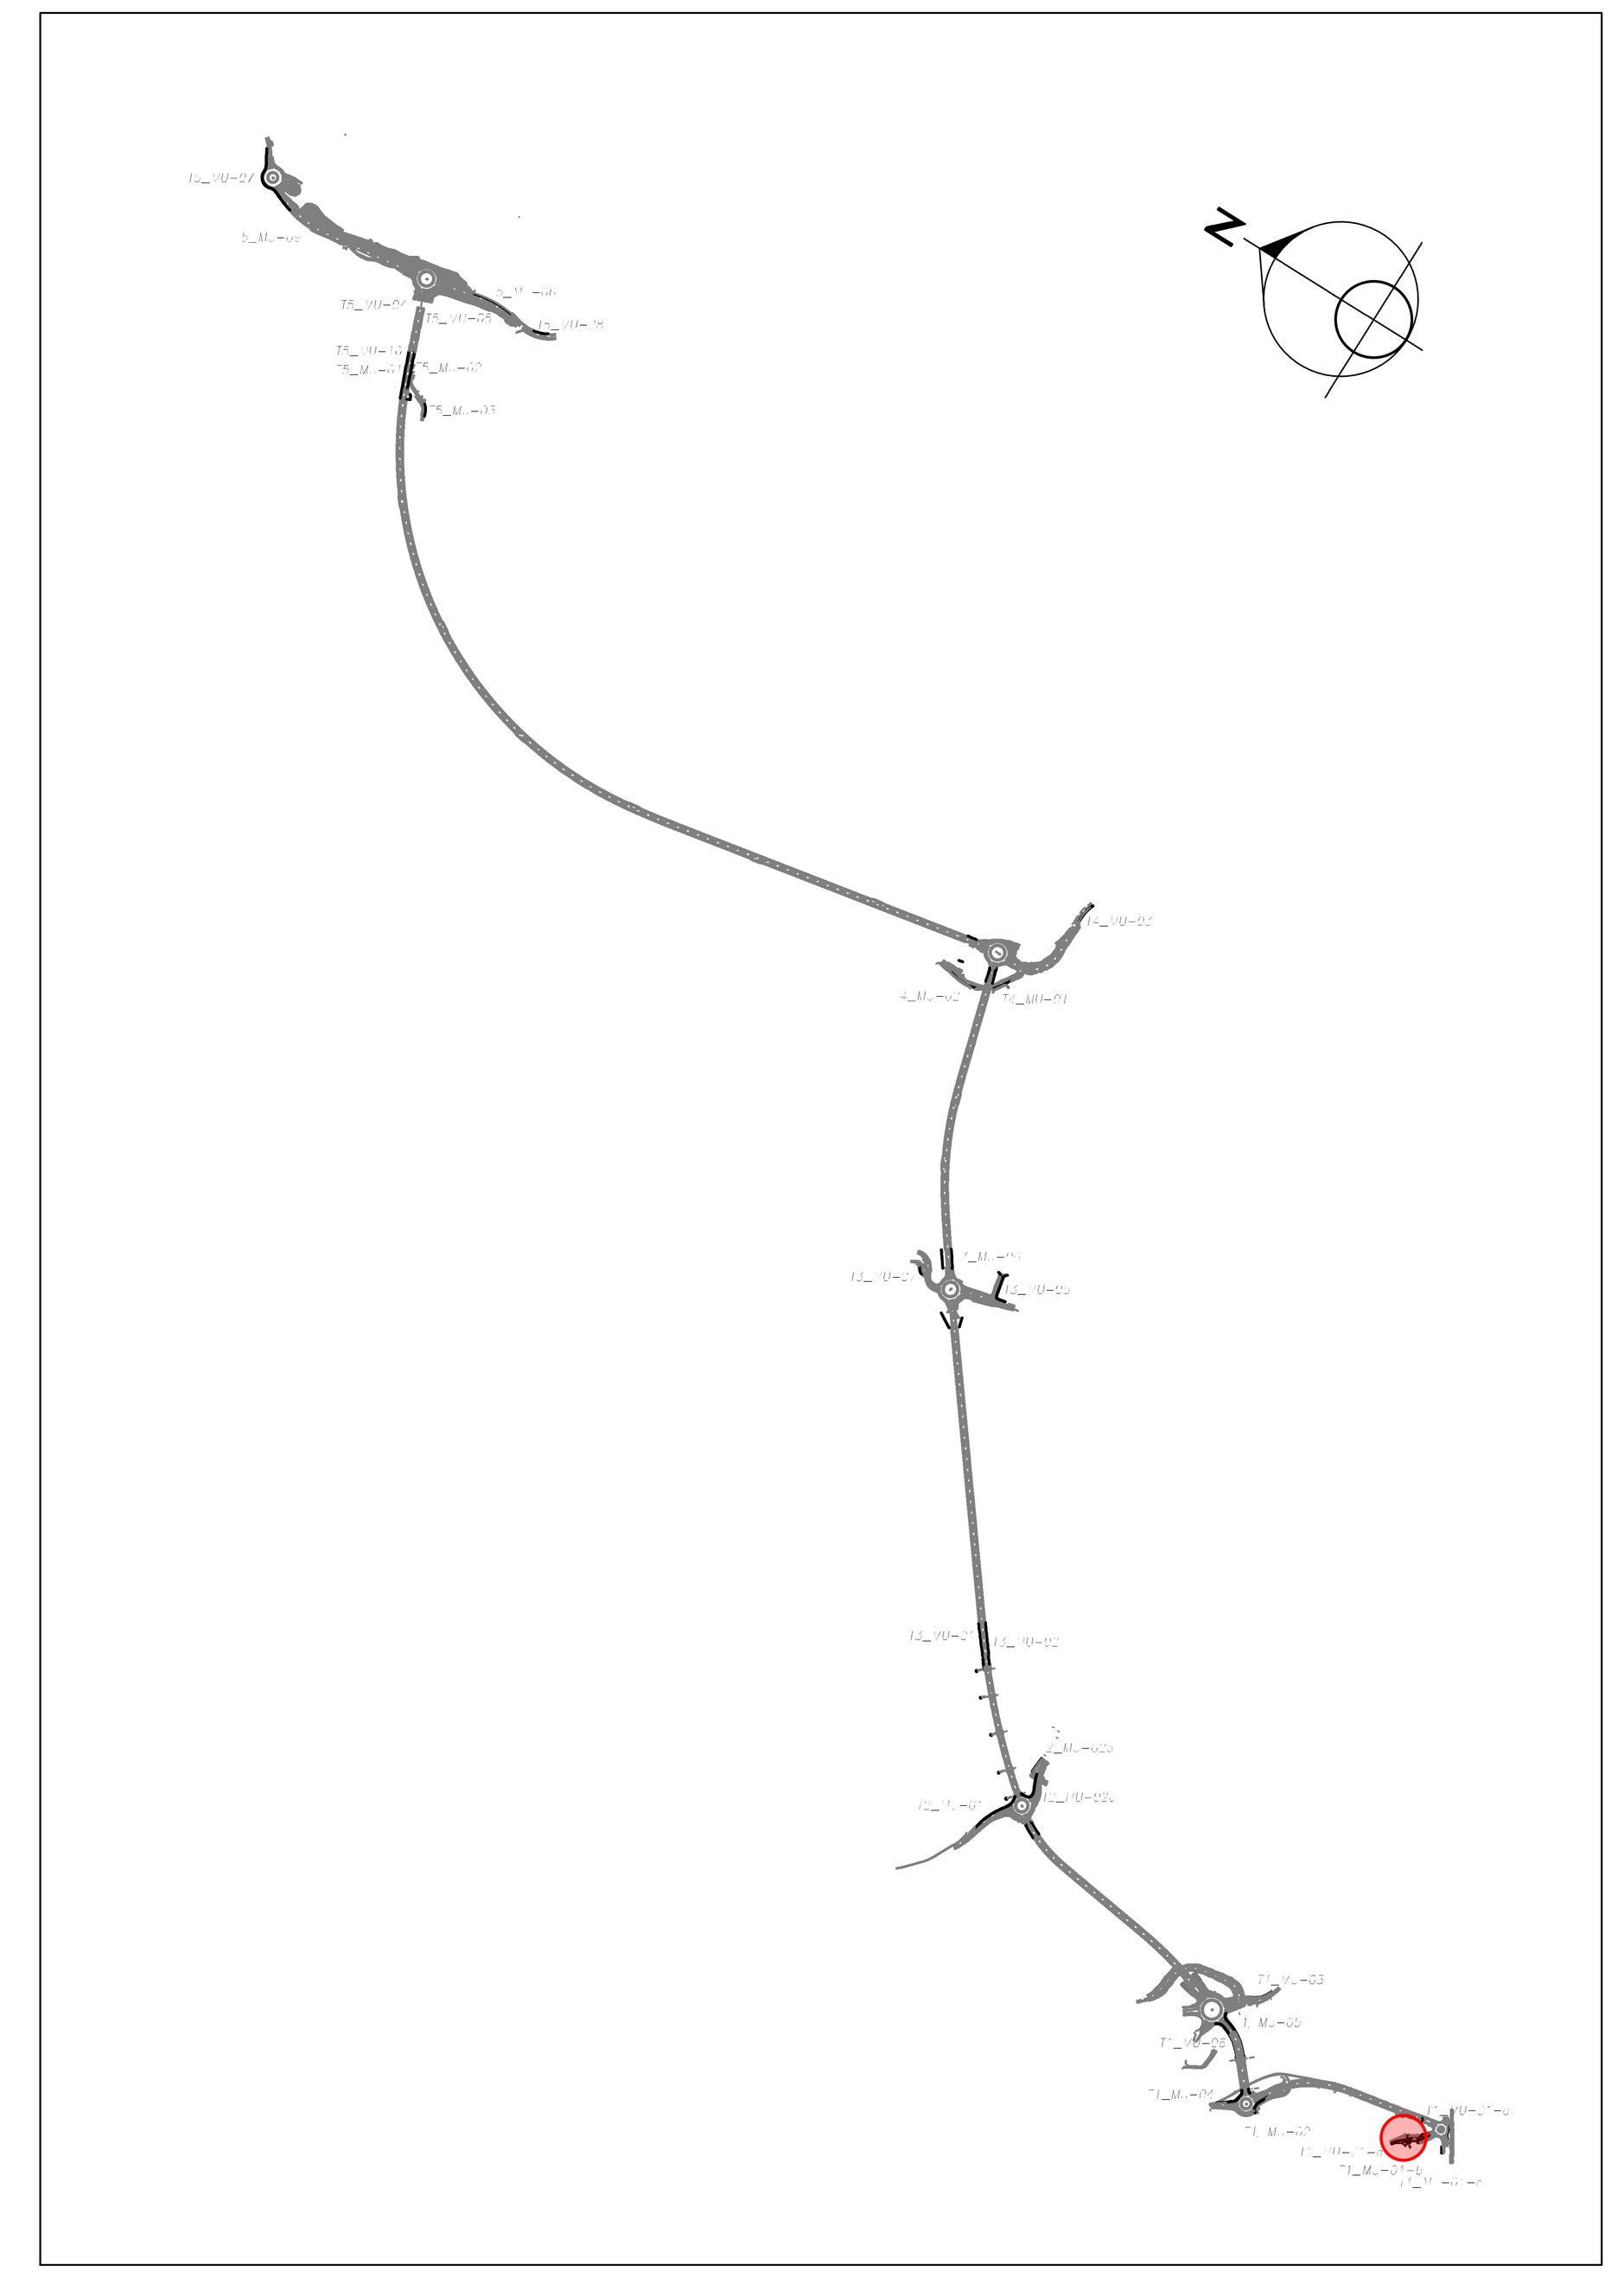

PROSPETTO LONGITUDINALE

SCALA 1:100

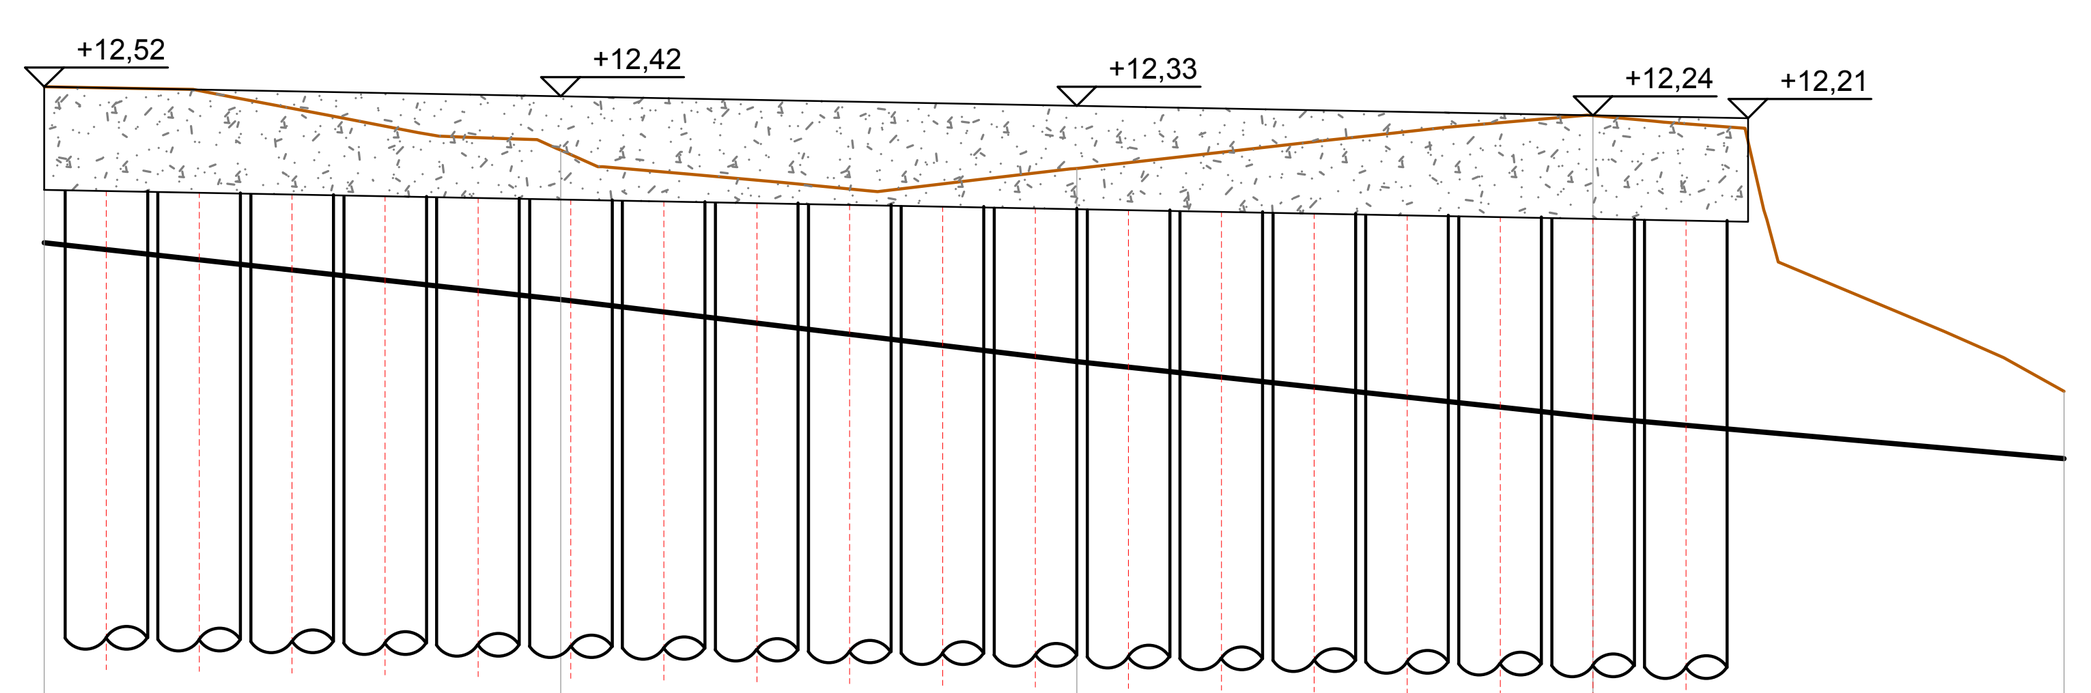

SCALA 1:100

QT.RIF. 0,000


NUMERO SEZIONI	1	2	3	4	5
DISTANZE PARZIALI	5,000	5,000	5,000	4,561	
DISTANZE PROGRESSIVE	0,000	5,000	10,000	15,000	19,561
QUOTE TERRENO	12,516	11,901	11,725	12,235	9,564
QUOTE PROGETTO	12,184	11,898	11,715	9,417	9,014
ETTOMETRICHE	0				

SEZIONI TRASVERSALI

SCALA 1:200

SCAVI E BONIFICHE	
STERRO	14,237 m²

SEZIONE N.: 1
QT. PROGETTO: 12,184
DIST.PROG.: 0,000
DIST.SUCC.: 5,000

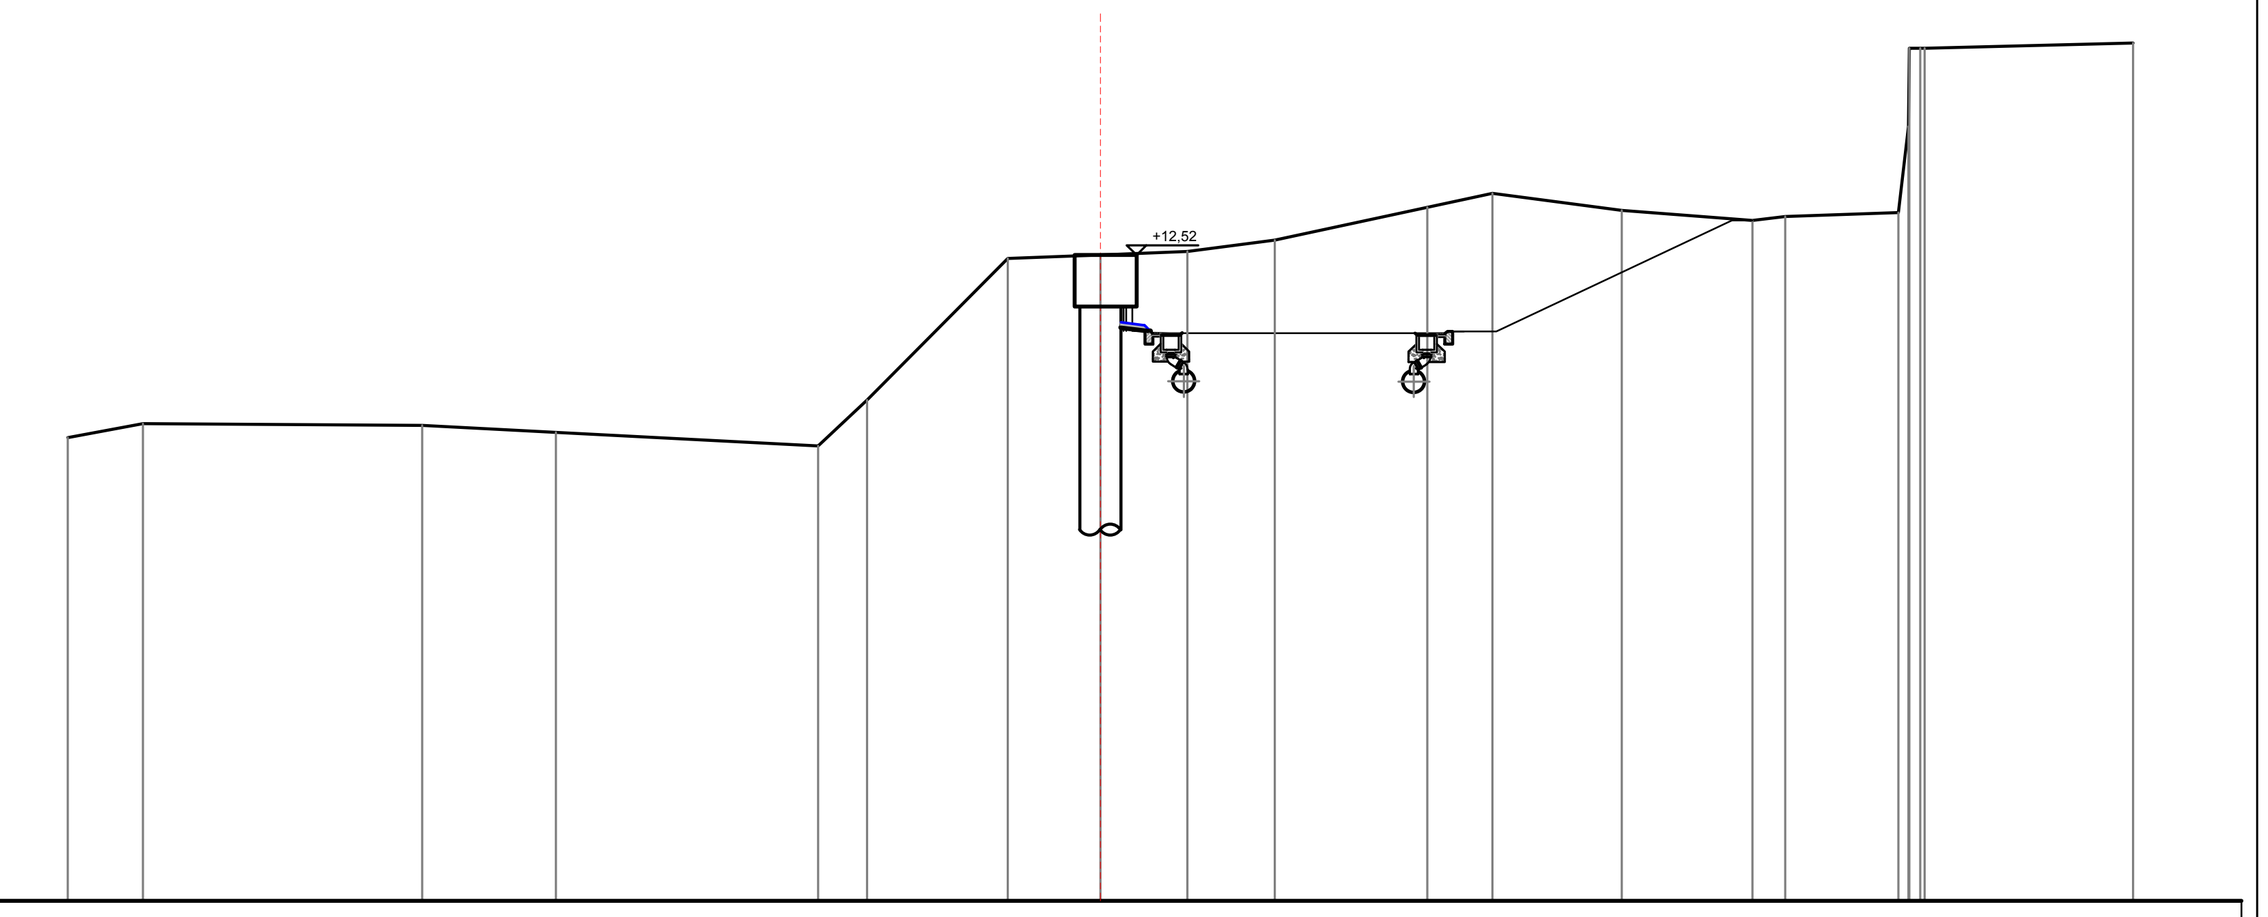


SCALA 1:200

QT.RIF. 0,000

QUOTE TERRENO	8,976 9,248 9,215 9,080 8,816 9,702 12,447 12,516 12,581 12,798 13,437 13,709 13,373 13,184 13,262 13,332 15,004 16,518 16,517 16,517 16,621
DIST.PARZIALI TERRENO	1,458 5,410 2,590 5,078 0,949 2,719 1,796 1,687 1,689 2,959 1,259 2,503 2,536 0,631 2,191 4,031
QUOTE PROGETTO	12,389 12,395 11,161 11,149 11,136 12,504 12,456 12,508 12,508 11,104 11,103 12,516 12,214 11,103 11,003 11,001 11,003 11,002 11,000 10,998 10,998 10,998 10,998 10,998 10,998 10,998 11,101 13,007 13,023 13,309 13,303 13,309 13,308 13,308 13,308 13,308
DIST.PARZIALI PROGETTO	1,848 0,486 2,429 2,372 0,511 4,898

SCAVI E BONIFICHE	
STERRO	14,716 m²
RILEVATI	
RILEVATO	0,006 m²

SEZIONE N.: 2
QT. PROGETTO: 11,898
DIST.PROG.: 5,000
DIST.PREC.: 5,000
DIST.SUCC.: 5,000

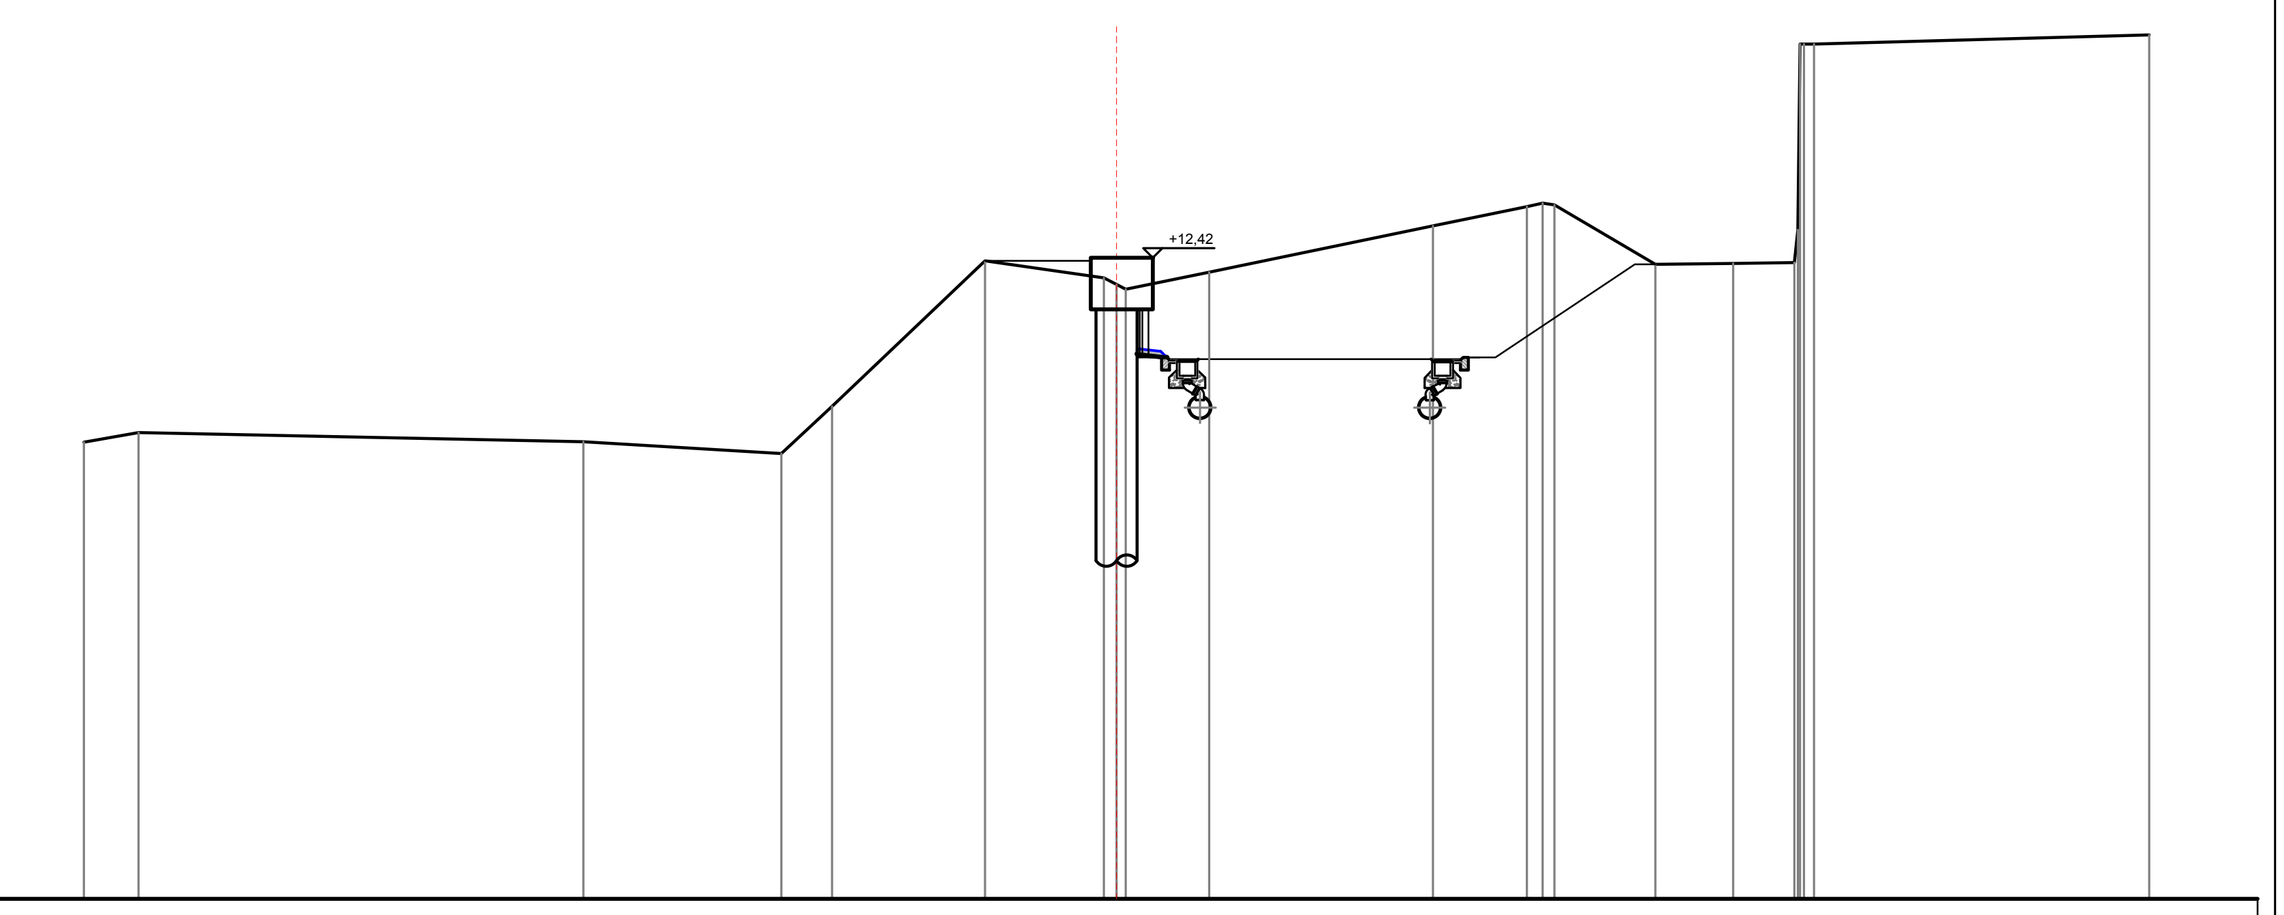


SCALA 1:200

QT.RIF. 0,000

QUOTE TERRENO	8,849 9,034 8,859 8,626 9,545 12,358 12,031 11,901 11,808 12,142 13,039 13,414 13,478 13,446 12,296 12,310 12,324 12,961 16,556 16,556 16,556 16,737
DIST.PARZIALI TERRENO	1,054 8,617 3,831 0,984 2,963 2,301 1,614 4,338 1,812 1,956 1,504 1,183 6,490
QUOTE PROGETTO	11,881 11,836 11,831 11,831 11,831 11,875 11,881 11,880 11,612 11,578 10,576 10,456 10,456 10,456 10,456 10,455 10,455 10,456 10,454 10,454 10,454 10,454 10,724 12,215 12,262 12,517 12,517 12,517 12,517 12,517 12,648 13,318 12,643 12,511 12,478 12,296
DIST.PARZIALI PROGETTO	0,487 2,140 2,177 2,527

SCAVI E BONIFICHE	
STERRO	19,297 m²

SEZIONE N.: 3
QT. PROGETTO: 11,715
DIST.PROG.: 10,000
DIST.PREC.: 5,000
DIST.SUCC.: 5,000

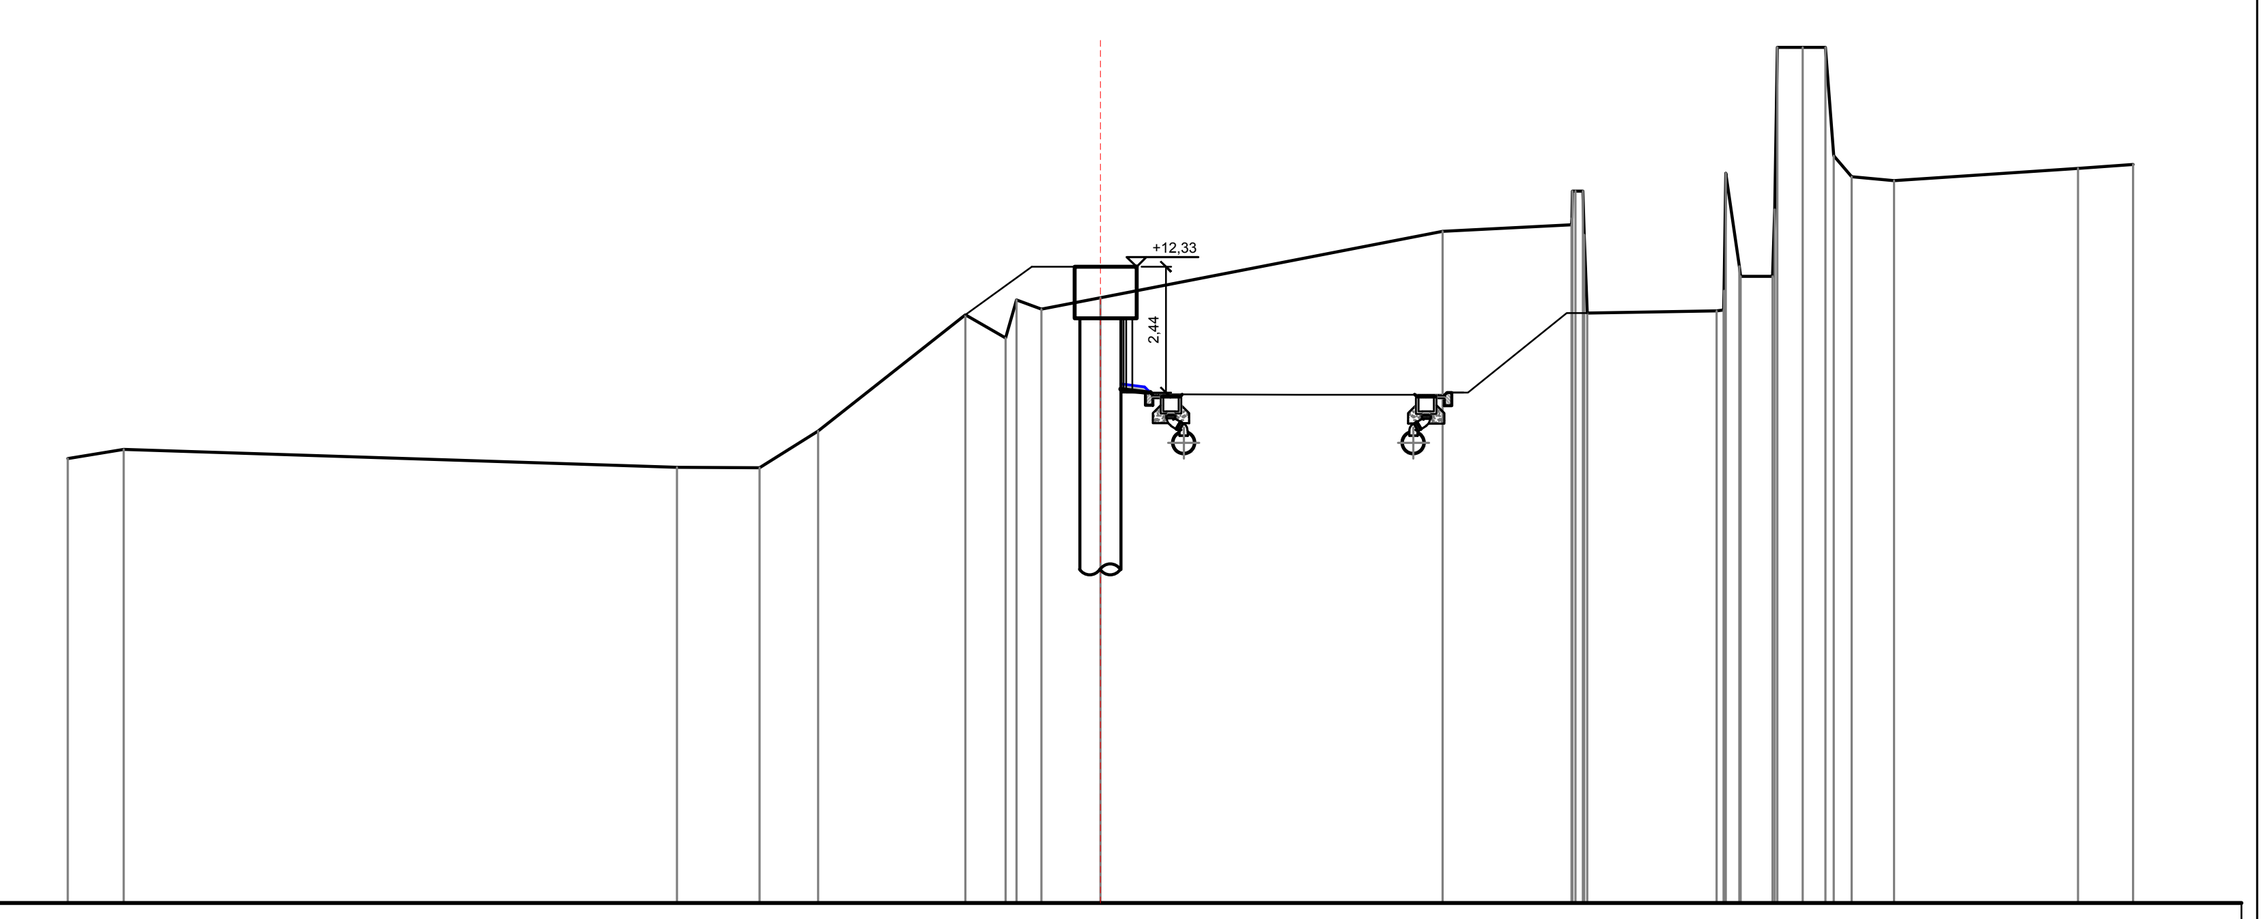


SCALA 1:200

QT.RIF. 0,000

QUOTE TERRENO	8,613 8,790 8,442 8,434 9,143 11,394 10,949 11,683 11,503 11,725 13,016 13,142 13,263 13,795 13,795 13,796 12,945 11,433 11,474 11,485 11,860 14,140 12,339 12,140 13,434 16,580 16,580 16,580 14,480 14,071 13,992 14,235 14,307
DIST.PARZIALI TERRENO	1,079 10,719 1,598 1,133 2,857 0,779 1,144 6,633 2,493 2,507 0,619 0,494 0,815 3,569 1,061
QUOTE PROGETTO	11,726 11,722 11,676 11,676 11,679 11,726 11,726 11,705 11,424 11,302 9,853 9,853 9,853 9,853 9,853 9,851 9,850 9,850 9,850 9,850 10,003 11,431 11,461 11,733 11,733 11,732 11,732 11,732 11,873 13,060 11,857 11,713 11,684 11,433
DIST.PARZIALI PROGETTO	0,514 2,323 2,290 0,495 1,727

SCAVI E BONIFICHE	
STERRO	32,559 m²
RILEVATI	
RILEVATO	0,059 m²

SEZIONE N.: 4
QT. PROGETTO: 9,417
DIST.PROG.: 15,000
DIST.PREC.: 5,000
DIST.SUCC.: 4,561

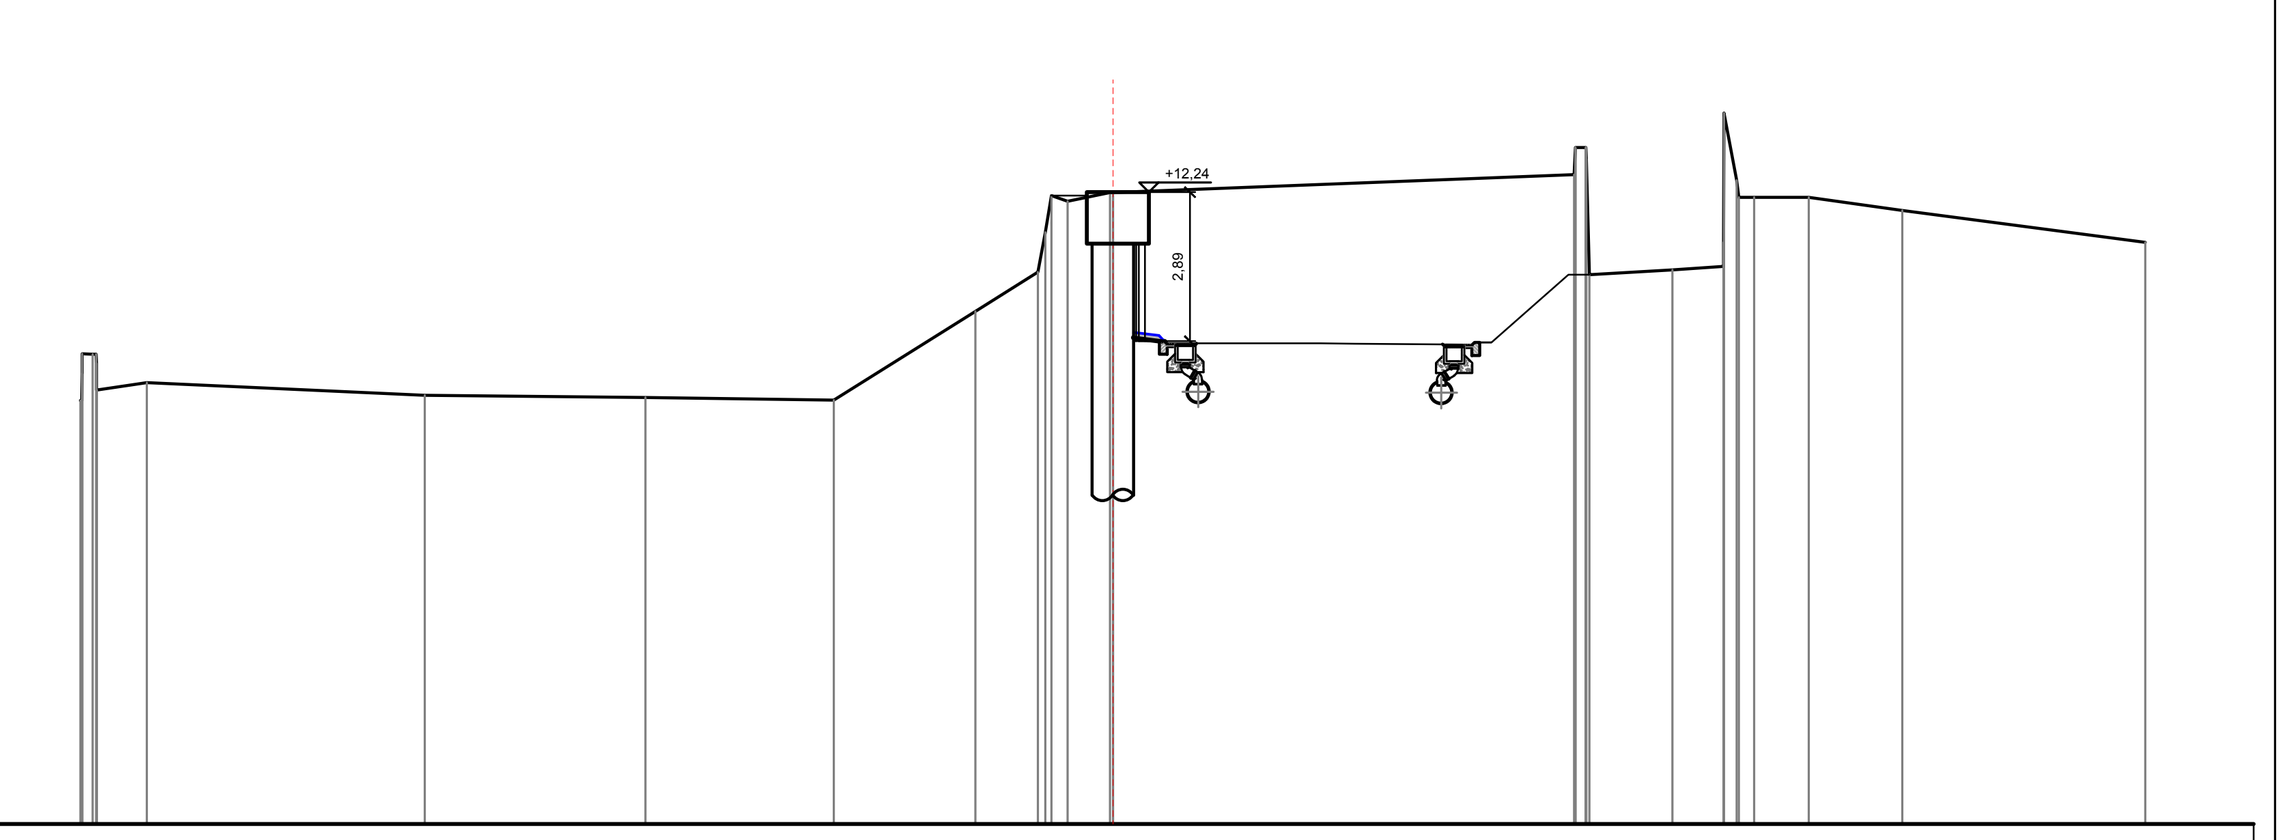

SCALA 1:200

QT.RIF. 0,000

QUOTE TERRENO	8,207 8,207 8,723 9,110 9,105 9,104 8,926 8,404 8,548 8,310 8,260 8,218 9,935 10,695 11,463 12,173 12,063 12,233 12,235 12,584 13,094 13,108 13,106 12,886 10,639 10,734 10,800 11,266 13,173 13,470 12,140 12,140 11,889 11,271
DIST.PARZIALI TERRENO	0,969 5,382 4,274 3,648 2,746 1,209 0,819 8,938 1,614 0,983 1,061 1,810 4,707
QUOTE PROGETTO	10,398 10,404 10,408 9,768 9,434 9,421 9,417 9,415 9,415 9,414 9,414 9,272 9,221 9,286 9,315 9,315 9,315 9,314 9,314 9,308 9,287 9,199 9,175 9,362 9,378 9,378 9,376 9,377 9,378 9,381 9,391 9,392 9,710 10,714 10,878 10,981
DIST.PARZIALI PROGETTO	0,961 0,503 0,590 1,714 1,255 0,668 2,263 0,734 0,489 1,546

anas
GRUPPO FS ITALIANE

Direzione Tecnica

S.S. n°1 AURELIA
VARIANTE ALL'ABITATO DI IMPERIA
LOTTO 1
DA SVINCOLO TORRENTE PRINO A SVINCOLO IMPERO

PROGETTO DEFINITIVO

COD. GE271

PROGETTAZIONE:
RAGGRUPPAMENTO TEMPORANEO PROGETTISTI

MANDATARIA: PRO ITER Progetto Infrastrutture Territorio s.r.l.

MANDANTI: delta ingegneria; VIA INGEGNERIA

IL RESPONSABILE DELL'INTEGRAZIONE DELLE PRESTAZIONI SPECIALISTICHE:
Ing. Riccardo Formichi – Società Pro Iter Srl
Ordine Ingegneri Provincia di Milano n. 18045

IL GEOLOGO:
Geol. Massimo Mezzanzanica – Società Pro Iter Srl
Ordine Geologi Regione Lombardia n. A762

IL COORDINATORE PER LA SICUREZZA IN FASE DI PROGETTAZIONE:
Ing. Matteo Di Girolamo – Società VIA Ingegneria Srl
Ordine Ingegneri Provincia di Roma n. n° 15138

VISTO: IL RESP. DEL PROCEDIMENTO:
Ing. Fabrizio Cardone

IL PROGETTISTA:
Ing. Nicola D'Alessandro – Società Delta Ingegneria Srl
Ordine Ingegneri Provincia di Agrigento n. A995

PROTOCOLLO: DATA:

OPERE D'ARTE MINORI - OPERE DI SOSTEGNO

Parte Generale

Muro di sostegno T1_MU-01 a/b/c/d- (WBS OS.01)

Pianta, prospetto e sezioni dell'opera - T1_MU-01 d

CODICE PROGETTO			NOME FILE	REVISIONE	SCALA
PROGETTO	LIV. PROG.		T00OS01GETDI04A.PDF		
DPGE2710	D	23	CODICE ELAB. T00OS01GETDI04	A	Varie

REV.	DESCRIZIONE	DATA	REDATTO	VERIFICATO	APPROVATO
D					
C					
B					
A	EMISSIONE	Gennaio 2024	D. D'Alessandro	M. Carlino	N. D'Alessandro