

PIANTA
SCALA 1:200



PIANTA SCAVI DI FONDAZIONI E TRACCIAMENTO
SCALA 1:200

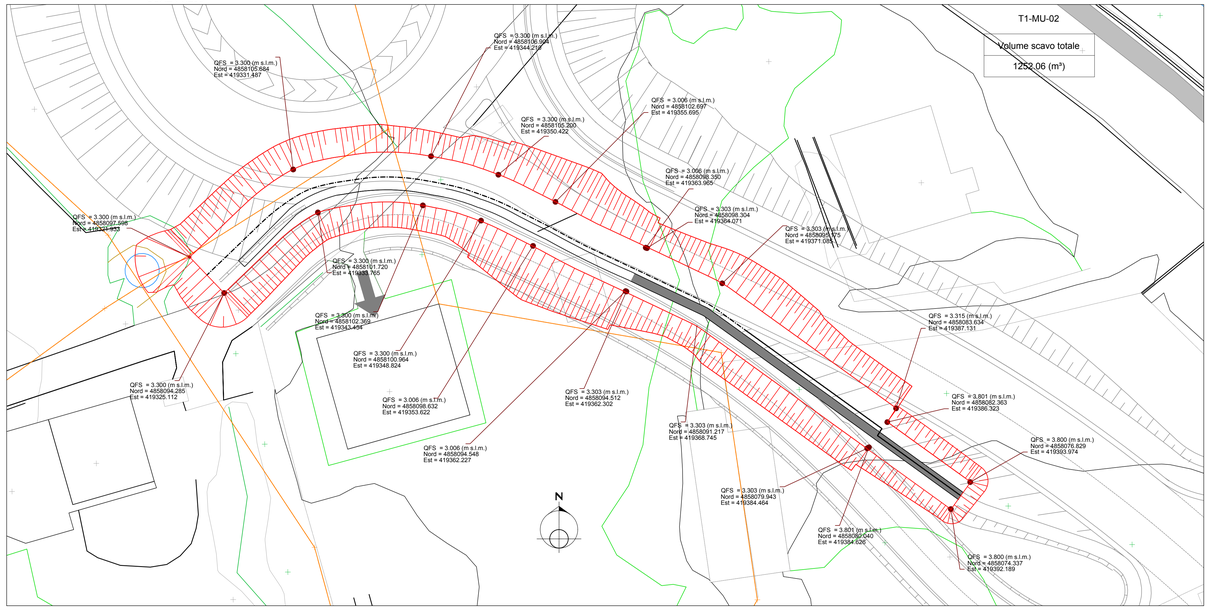


KEY PLAN

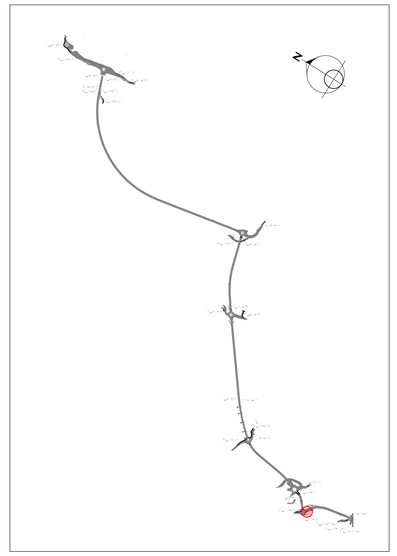

PLANIMETRIA DI INQUADRAMENTO
SCALA 1:1000



PROSPETTO LONGITUDINALE
SCALA 1:100

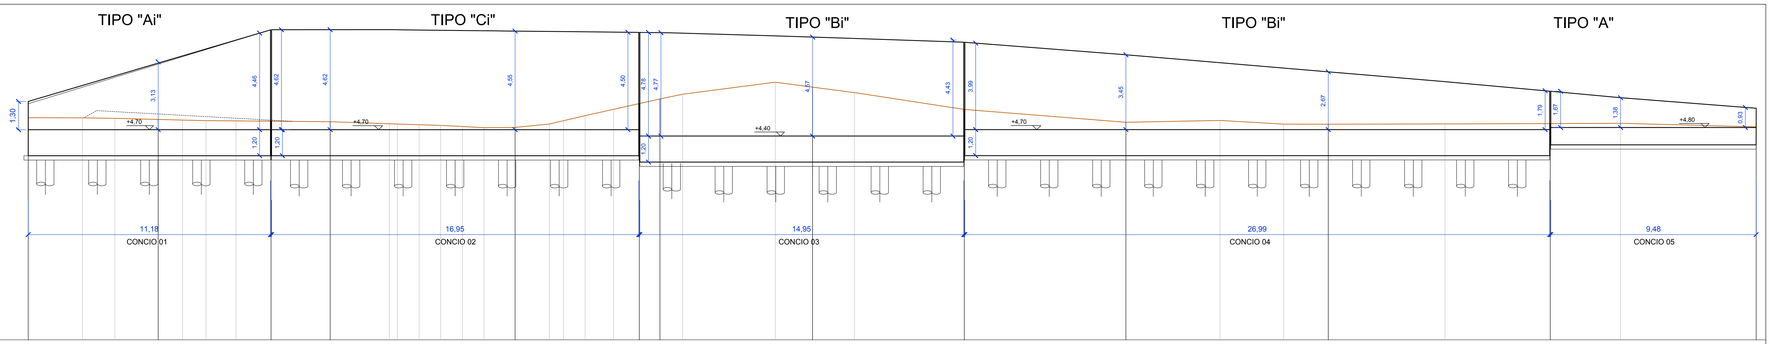



SCALA 1:100


Q.T.RIF. - 5,00


NUMERO SEZIONI	1	2	3	4	5	6	7	8	9	10	11	12	13	14	15	16	17	18	19	20	21	22	23	24	25	26	27	28	29	30	31	32	33	34	35
DISTANZE PARZIALI	2.504	1.496	2.000	1.125	1.080	1.383	1.618	2.729	2.729	0.373	1.000	1.000	1.000	0.999	1.433	1.579	0.655	1.000	1.309	1.190	0.953	1.047	4.277	1.722	1.923	5.077	7.460	4.339	2.943	2.057	5.383	4.860	3.245	6.259	
DISTANZE PROGRESSIVE	0.000	2.504	4.000	6.000	7.125	8.205	9.588	11.206	13.935	16.664	17.037	18.037	19.037	20.037	21.036	22.469	24.048	24.703	25.703	27.012	28.202	29.155	30.202	34.479	36.201	38.124	43.201	50.661	55.000	57.943	60.000	65.383	70.243	73.488	79.747
QUOTE TERRENO	5.251	5.243	5.223	5.172	5.144	5.119	5.105	5.092	5.067	4.975	4.959	4.926	4.895	4.846	4.793	4.806	4.960	5.114	5.345	5.640	5.906	6.116	6.334	6.890	6.662	6.411	5.634	5.041	5.124	4.956	4.951	4.965	4.983	4.995	4.829


SEZIONI TRASVERSALI
SCALA 1:200

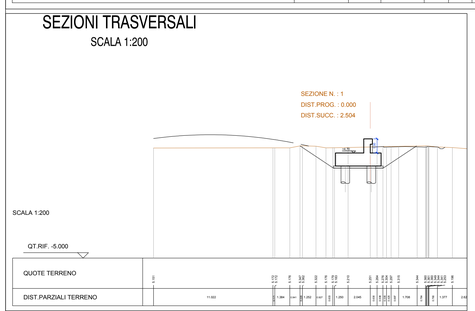


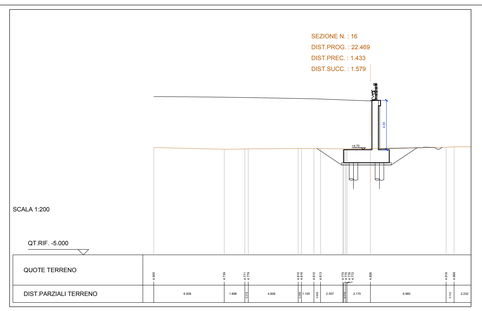


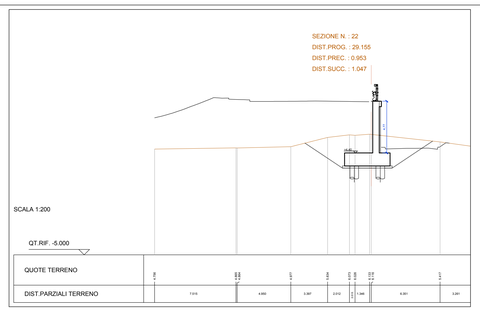


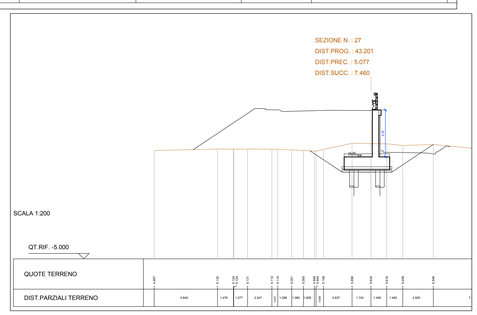

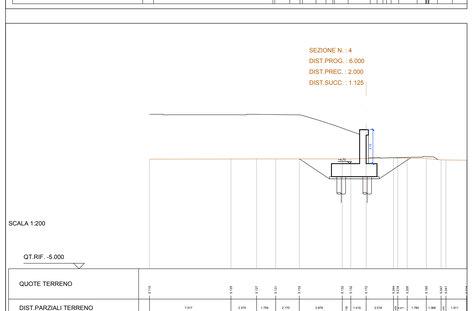

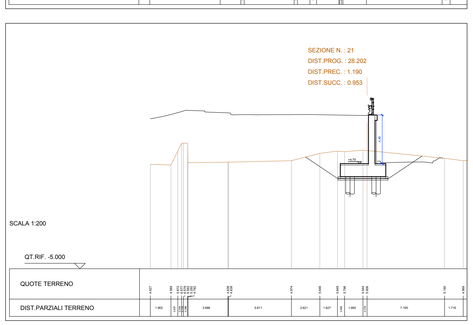

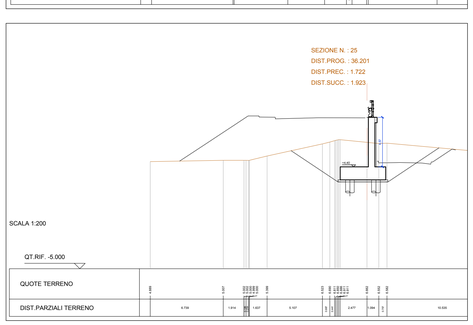

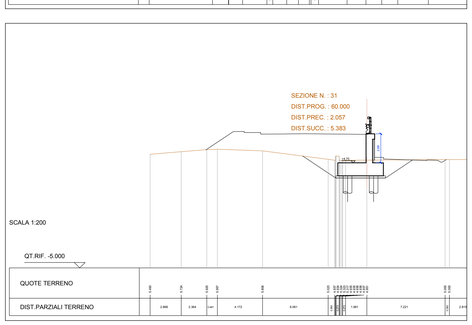

Sanas
GRUPPO FS ITALIANE

Direzione Tecnica

S.S. n°1 AURELIA
VARIANTE ALL'ABITATO DI IMPERIA
LOTTO 1
DA SVINCOLO TORRENTE PRINO A SVINCOLO IMPERO

PROGETTO DEFINITIVO — cod. GE271

PROGETTAZIONE:
RAGGRUPPAMENTO
TEMPORANEO PROGETTISTI

MANDATARIA: PRO ITER — Progetto Infrastrutture Territorio s.r.l.

MANDANTI: Delta Ingegneria; ViA INGEGNERIA

IL RESPONSABILE DELL'INTEGRAZIONE DELLE PRESTAZIONI SPECIALISTICHE:
Ing. Riccardo Formichi – Società Pro Iter Srl
Ordine Ingegneri Provincia di Milano n. 18045

IL PROGETTISTA:
Ing. Nicolò D'Alessandro – Società Delta Ingegneria Srl
Ordine Ingegneri Provincia di Agrigento n. A995

IL GEOLOGO:
Geol. Massimo Mezzanzanica – Società Pro Iter Srl
Ordine Geologi Regione Lombardia n. A762

IL COORDINATORE PER LA SICUREZZA IN FASE DI PROGETTAZIONE:
Ing. Matteo Di Girolamo – Società VIA Ingegneria Srl
Ordine Ingegneri Provincia di Roma n. n° 15138

VISTO: IL RESP. DEL PROCEDIMENTO:
Ing. Fabrizio Cardone

PROTOCOLLO: DATA:

ORDINE DEGLI INGEGNERI DELLA PROVINCIA DI MILANO — DOTT.ING. FORMICHI RICCARDO — Sez.A — Settori: a) civile e ambientale b) industriale — n° A 18045 — MILANO

ORDINE DEGLI INGEGNERI DELLA PROVINCIA DI AGRIGENTO — N. A 995 — Dr. Ordinario per la provincia di Agrigento — Nicolò D'Alessandro

OPERE D'ARTE MINORI - OPERE DI SOSTEGNO
Parte Generale
Muro di sostegno T1_MU-02 - (WBS OS.02)
Pianta, prospetto e sezioni dell'opera

CODICE PROGETTO		NOME FILE	REVISIONE	SCALA
PROGETTO: DPGE2710	LIV. PROG.: D 23	T00OS02GETDI01A.PDF		
		CODICE ELAB.: T00OS02GETDI01	A	Varie

REV.	DESCRIZIONE	DATA	REDATTO	VERIFICATO	APPROVATO
D					
C					
B					
A	EMISSIONE	Gennaio 2024	D. D'Alessandro	M. Carfino	N. D'Alessandro