

PIANTA

SCALA 1:200

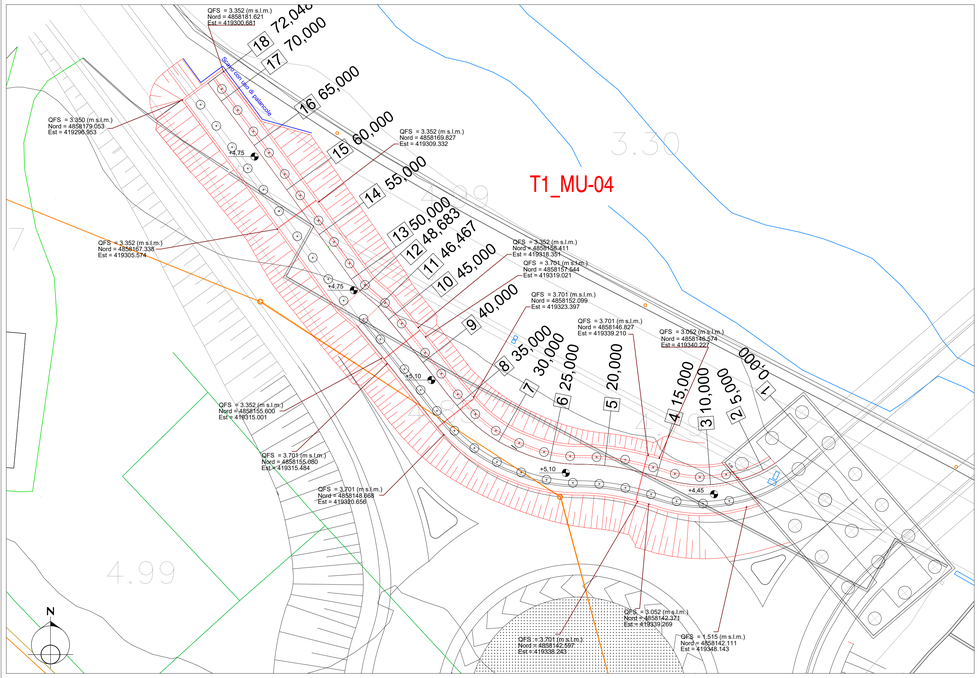


PIANTA SCAVI DI FONDAZIONI E TRACCIAMENTO

SCALA 1:200

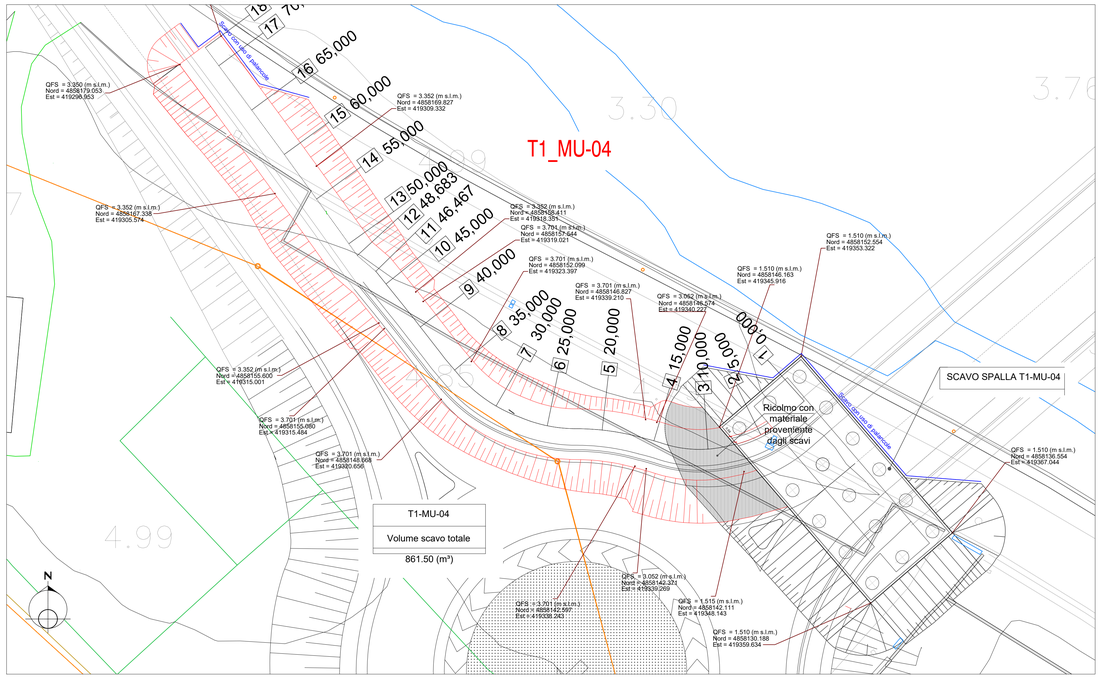


KEY PLAN

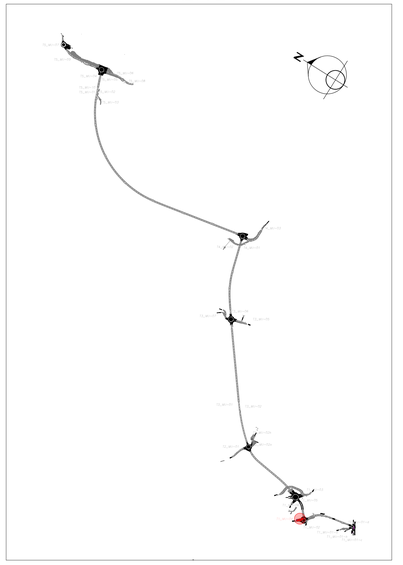

PLANIMETRIA DI INQUADRAMENTO

SCALA 1:1000

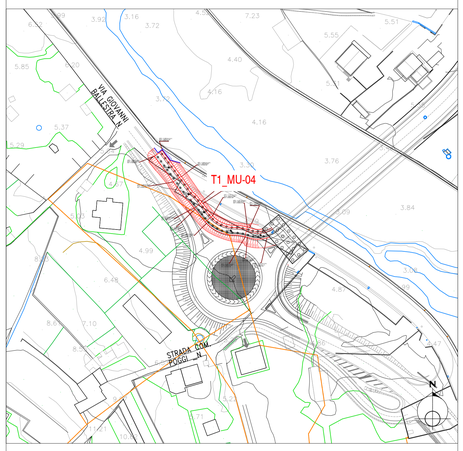

PROSPETTO LONGITUDINALE

SCALA 1:100

QT.RIF. 0.000

NUMERO SEZIONI	1	2	3	4	5	6	7	8	9	10	11	12	13	14	15	16	17	18
DISTANZE PARZIALI		5,000	5,000	5,000	5,000	5,000	5,000	5,000	5,000	5,000	1,467	2,216	1,317	5,000	5,000	5,000	5,000	2,048
DISTANZE PROGRESSIVE	0,000	5,000	10,000	15,000	20,000	25,000	30,000	35,000	40,000	45,000	46,467	48,683	50,000	55,000	60,000	65,000	70,000	72,048
QUOTE TERRENO	4,864	4,721	4,768	4,809	5,423	5,399	5,424	5,403	5,554	4,992	4,986	5,008	5,013	4,979	5,191	5,226	5,302	5,307
QUOTE PROGETTO	9,498	9,699	9,630	9,693	9,607	9,501	9,221	8,934	8,676	8,423	8,350	8,273	8,168	7,770	7,372	6,973	6,675	6,412
ETTOMETRICHE	0																	

SEZIONE N.: 3
QT. PROGETTO: 9,630
DIST.PROG.: 10,000
DIST.PREC.: 5,000
DIST.SUCC.: 5,000

SCALA 1:200

QT.RIF. 0.000

QUOTE TERRENO	4,839	5,399	5,375	5,423	5,403	5,554	4,992	4,986	5,008	5,013	4,979	5,191	5,226	5,302	5,307
DIST.PARZIALI TERRENO	12,486	4,098	2,172	3,307	1,796	2,135	1,544	2,187	4,0						
QUOTE PROGETTO	9,630	9,607	9,501	9,221	8,934	8,676	8,423	8,350	8,273	8,168	7,770	7,372	6,973	6,675	6,412
DIST.PARZIALI PROGETTO															

SEZIONE N.: 5
QT. PROGETTO: 9,667
DIST.PREC.: 5,000
DIST.SUCC.: 5,000

SCALA 1:200

QT.RIF. 0.000

QUOTE TERRENO	5,038	5,423	5,403	5,554	4,992	4,986	5,008	5,013	4,979	5,191	5,226	5,302	5,307
DIST.PARZIALI TERRENO	19,312	4,109											
QUOTE PROGETTO	9,667	9,501	9,221	8,934	8,676	8,423	8,350	8,273	8,168	7,770	7,372	6,973	6,675	6,412
DIST.PARZIALI PROGETTO	6,392	2,666	1,951	1,272	1,365	2,772	2,940							

SEZIONE N.: 6
QT. PROGETTO: 9,501
DIST.PROG.: 25,000
DIST.PREC.: 5,000
DIST.SUCC.: 5,000

SCALA 1:200

QT.RIF. 0.000

QUOTE TERRENO	5,000	5,275	5,403	5,554	4,992	4,986	5,008	5,013	4,979	5,191	5,226	5,302	5,307
DIST.PARZIALI TERRENO	13,585	3,151	2,912	2,297									
QUOTE PROGETTO	9,501	9,221	8,934	8,676	8,423	8,350	8,273	8,168	7,770	7,372	6,973	6,675	6,412
DIST.PARZIALI PROGETTO	3,957	3,717	2,810	2,812	2,293	1,992	1,732	3,021	2,9				

SEZIONE N.: 7
QT. PROGETTO: 9,221
DIST.PROG.: 30,000
DIST.PREC.: 5,000
DIST.SUCC.: 5,000

SCALA 1:200

QT.RIF. 0.000

QUOTE TERRENO	5,001	5,403	5,554	4,992	4,986	5,008	5,013	4,979	5,191	5,226	5,302	5,307
DIST.PARZIALI TERRENO	3,194	3,621	9,176	3,386	4,0							
QUOTE PROGETTO	9,221	8,934	8,676	8,423	8,350	8,273	8,168	7,770	7,372	6,973	6,675	6,412
DIST.PARZIALI PROGETTO	3,586	3,263										

SEZIONE N.: 9
QT. PROGETTO: 8,676
DIST.PROG.: 40,000
DIST.PREC.: 5,000
DIST.SUCC.: 5,000

SCALA 1:200

QT.RIF. 0.000

QUOTE TERRENO	4,801	5,439	5,554	4,992	4,986	5,008	5,013	4,979	5,191	5,226	5,302	5,307
DIST.PARZIALI TERRENO	3,402	13,798	2,707	4,951								
QUOTE PROGETTO	8,676	8,423	8,350	8,273	8,168	7,770	7,372	6,973	6,675	6,412		
DIST.PARZIALI PROGETTO	2,458	3,521										

SEZIONE N.: 10
QT. PROGETTO: 8,423
DIST.PROG.: 45,000
DIST.PREC.: 5,000
DIST.SUCC.: 1,467

SCALA 1:200

QT.RIF. 0.000

QUOTE TERRENO	4,751	4,663	5,155	5,554	4,992	4,986	5,008	5,013	4,979	5,191	5,226	5,302	5,307
DIST.PARZIALI TERRENO	3,288	9,160	6,002	2,810									
QUOTE PROGETTO	8,423	8,350	8,273	8,168	7,770	7,372	6,973	6,675	6,412				
DIST.PARZIALI PROGETTO	1,781	2,269	2,674	2,665	1,562	2,553	2,646	2,081	1,951	1,272	1,365	2,772	2,940

SEZIONE N.: 12
QT. PROGETTO: 8,273
DIST.PROG.: 48,683
DIST.PREC.: 2,216
DIST.SUCC.: 1,317

SCALA 1:200

QT.RIF. 0.000

QUOTE TERRENO	4,731	4,666	4,899	5,554	4,992	4,986	5,008	5,013	4,979	5,191	5,226	5,302	5,307
DIST.PARZIALI TERRENO	3,563	4,080	9,859	2,278	2,183	3,008	5,000	2,96					
QUOTE PROGETTO	8,273	8,168	7,770	7,372	6,973	6,675	6,412						
DIST.PARZIALI PROGETTO	2,451	2,646	2,081	1,951	1,272	1,365	2,772	2,940					

SEZIONE N.: 14
QT. PROGETTO: 7,770
DIST.PROG.: 55,000
DIST.PREC.: 5,000
DIST.SUCC.: 5,000

SCALA 1:200

QT.RIF. 0.000

QUOTE TERRENO	4,689	4,606	4,642	4,647	5,486	5,618	5,554	4,992	4,986	5,008	5,013	4,979	5,191	5,226	5,302	5,307
DIST.PARZIALI TERRENO	2,293	9,754	1,992	1,732	3,021	2,9										
QUOTE PROGETTO	7,770	7,372	6,973	6,675	6,412											
DIST.PARZIALI PROGETTO	3,717	1,378	2,810	2,812	1,378	1,365	2,772	2,940								

SEZIONE N.: 15
QT. PROGETTO: 7,372
DIST.PROG.: 60,000
DIST.PREC.: 5,000
DIST.SUCC.: 5,000

SCALA 1:200

QT.RIF. 0.000

QUOTE TERRENO	4,694	4,798	4,966	5,106	5,554	4,992	4,986	5,008	5,013	4,979	5,191	5,226	5,302	5,307
DIST.PARZIALI TERRENO	5,750	4,333	5,835	2,819										
QUOTE PROGETTO	7,372	6,973	6,675	6,412										
DIST.PARZIALI PROGETTO	3,125	1,224	2,822	2,811	1,378	1,365	2,772	2,940						

SEZIONE N.: 18
QT. PROGETTO: 6,412
DIST.PROG.: 72,048
DIST.PREC.: 2,048

SCALA 1:200

QT.RIF. 0.000

QUOTE TERRENO	4,671	4,727	4,843	5,000	5,554	4,992	4,986	5,008	5,013	4,979	5,191	5,226	5,302	5,307
DIST.PARZIALI TERRENO	6,606	5,136	2,451	3,299										
QUOTE PROGETTO	6,412	6,373	6,075	5,842	5,642	5,507	5,299	5,094	4,912	4,880				
DIST.PARZIALI PROGETTO	1,365	1,577	2,772	2,940	1,365	1,378	2,772	2,940						

KEY PLAN

PLANIMETRIA DI INQUADRAMENTO

SCALA 1:1000

GRUPPO FS ITALIANE

Direzione Tecnica

S.S. n°1 AURELIA
VARIANTE ALL'ABITATO DI IMPERIA
LOTTO 1
DA SVINCOLO TORRENTE PRINO A SVINCOLO IMPERO

PROGETTO DEFINITIVO

COD. GE271

PROGETTAZIONE:
RAGGRUPPAMENTO TEMPORANEO PROGETTISTI

MANDATARIA: PRO ITER — Progetto Infrastrutture Territorio s.r.l.

MANDANTI: delgo — ViA INGEGNERIA

IL RESPONSABILE DELL'INTEGRAZIONE DELLE PRESTAZIONI SPECIALISTICHE:
Ing. Riccardo Formichi – Società Pro Iter Srl
Ordine Ingegneri Provincia di Milano n. 18545

IL GEOLOGO:
Geol. Massimo Mezzanzanica – Società Pro Iter Srl
Ordine Geologi Regione Lombardia n. A762

IL COORDINATORE PER LA SICUREZZA IN FASE DI PROGETTAZIONE:
Ing. Matteo Di Giovanni – Società VIA Ingegneria Srl
Ordine Ingegneri Provincia di Roma n. A 15138

VISTO: IL RESP. DEL PROCEDIMENTO:
Ing. Fabrizio Cordone

IL PROGETTISTA:
Ing. Nicola D'Alessandro – Società Delta Ingegneria Srl
Ordine Ingegneri Provincia di Agrigento n. A865

PROTOCOLLO: DATA:

OPERE D'ARTE MINORI - OPERE DI SOSTEGNO
Parte Generale
Muro di sostegno T1_MU-04 - (WBS OS.03)
Pianta, prospetto e sezioni dell'opera

CODICE PROGETTO			NOME FILE	REVISIONE	SCALA
PROGETTO	LIV. PROG.		T00OS03GETDI01A.PDF		
DPGE2710	D	23	CODICE ELAB. T00OS03GETDI01	A	Varie

REV.	DESCRIZIONE	DATA	REDATTO	VERIFICATO	APPROVATO
D					
C					
B					
A	EMISSIONE	Gennaio 2024	D. D'Alessandro	M. Carlino	N. D'Alessandro