
## PROSPETTO LONGITUDINALE


SCALA 1:100

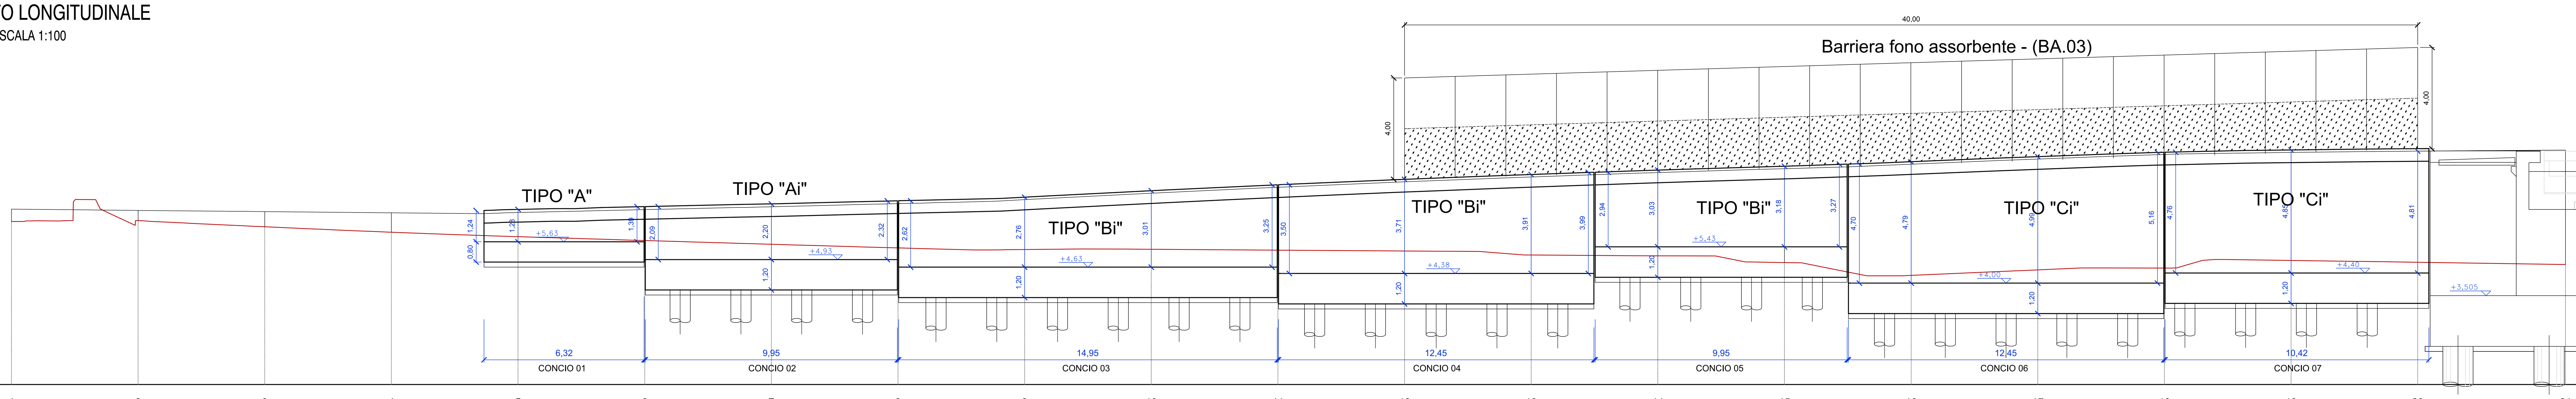


| NUMERO SEZIONI | 1 | 2 | 3 | 4 | 5 | 6 | 7 | 8 | 9 | 10 | 11 | 12 | 13 | 14 | 15 | 16 | 17 | 18 | 19 | 20 | 21 |
|---|---|---|---|---|---|---|---|---|---|---|---|---|---|---|---|---|---|---|---|---|---|
| DISTANZE PARZIALI | 5,000 | 5,000 | 5,000 | 5,000 | 5,000 | 5,000 | 5,000 | 5,000 | 5,000 | 5,000 | 5,000 | 5,000 | 5,000 | 5,000 | 5,000 | 5,000 | 5,000 | 5,000 | 5,000 | 5,834 | |
| DISTANZE PROGRESSIVE | 0,000 | 5,000 | 10,000 | 15,000 | 20,000 | 25,000 | 30,000 | 35,000 | 40,000 | 45,000 | 50,000 | 55,000 | 60,000 | 65,000 | 70,000 | 75,000 | 80,000 | 85,000 | 90,000 | 95,000 | 100,834 |
| QUOTE TERRENO | 6,430 | 6,462 | 6,223 | 6,008 | 5,832 | 5,680 | 5,533 | 5,389 | 5,326 | 5,334 | 5,299 | 5,266 | 5,108 | 5,077 | 4,811 | 4,304 | 4,523 | 4,595 | 4,894 | 4,824 | 4,736 |
| QUOTE PROGETTO | 6,918 | 6,868 | 6,821 | 6,774 | 6,787 | 6,899 | 7,010 | 7,136 | 7,294 | 7,548 | 7,782 | 7,995 | 8,189 | 8,362 | 8,515 | 8,692 | 8,894 | 9,076 | 9,156 | 9,207 | 9,245 |
| ETTOMETRICHE | 0 | | | | | | | | | | | | | | | | | | | | 1 |


## PIANTA


SCALA 1:200

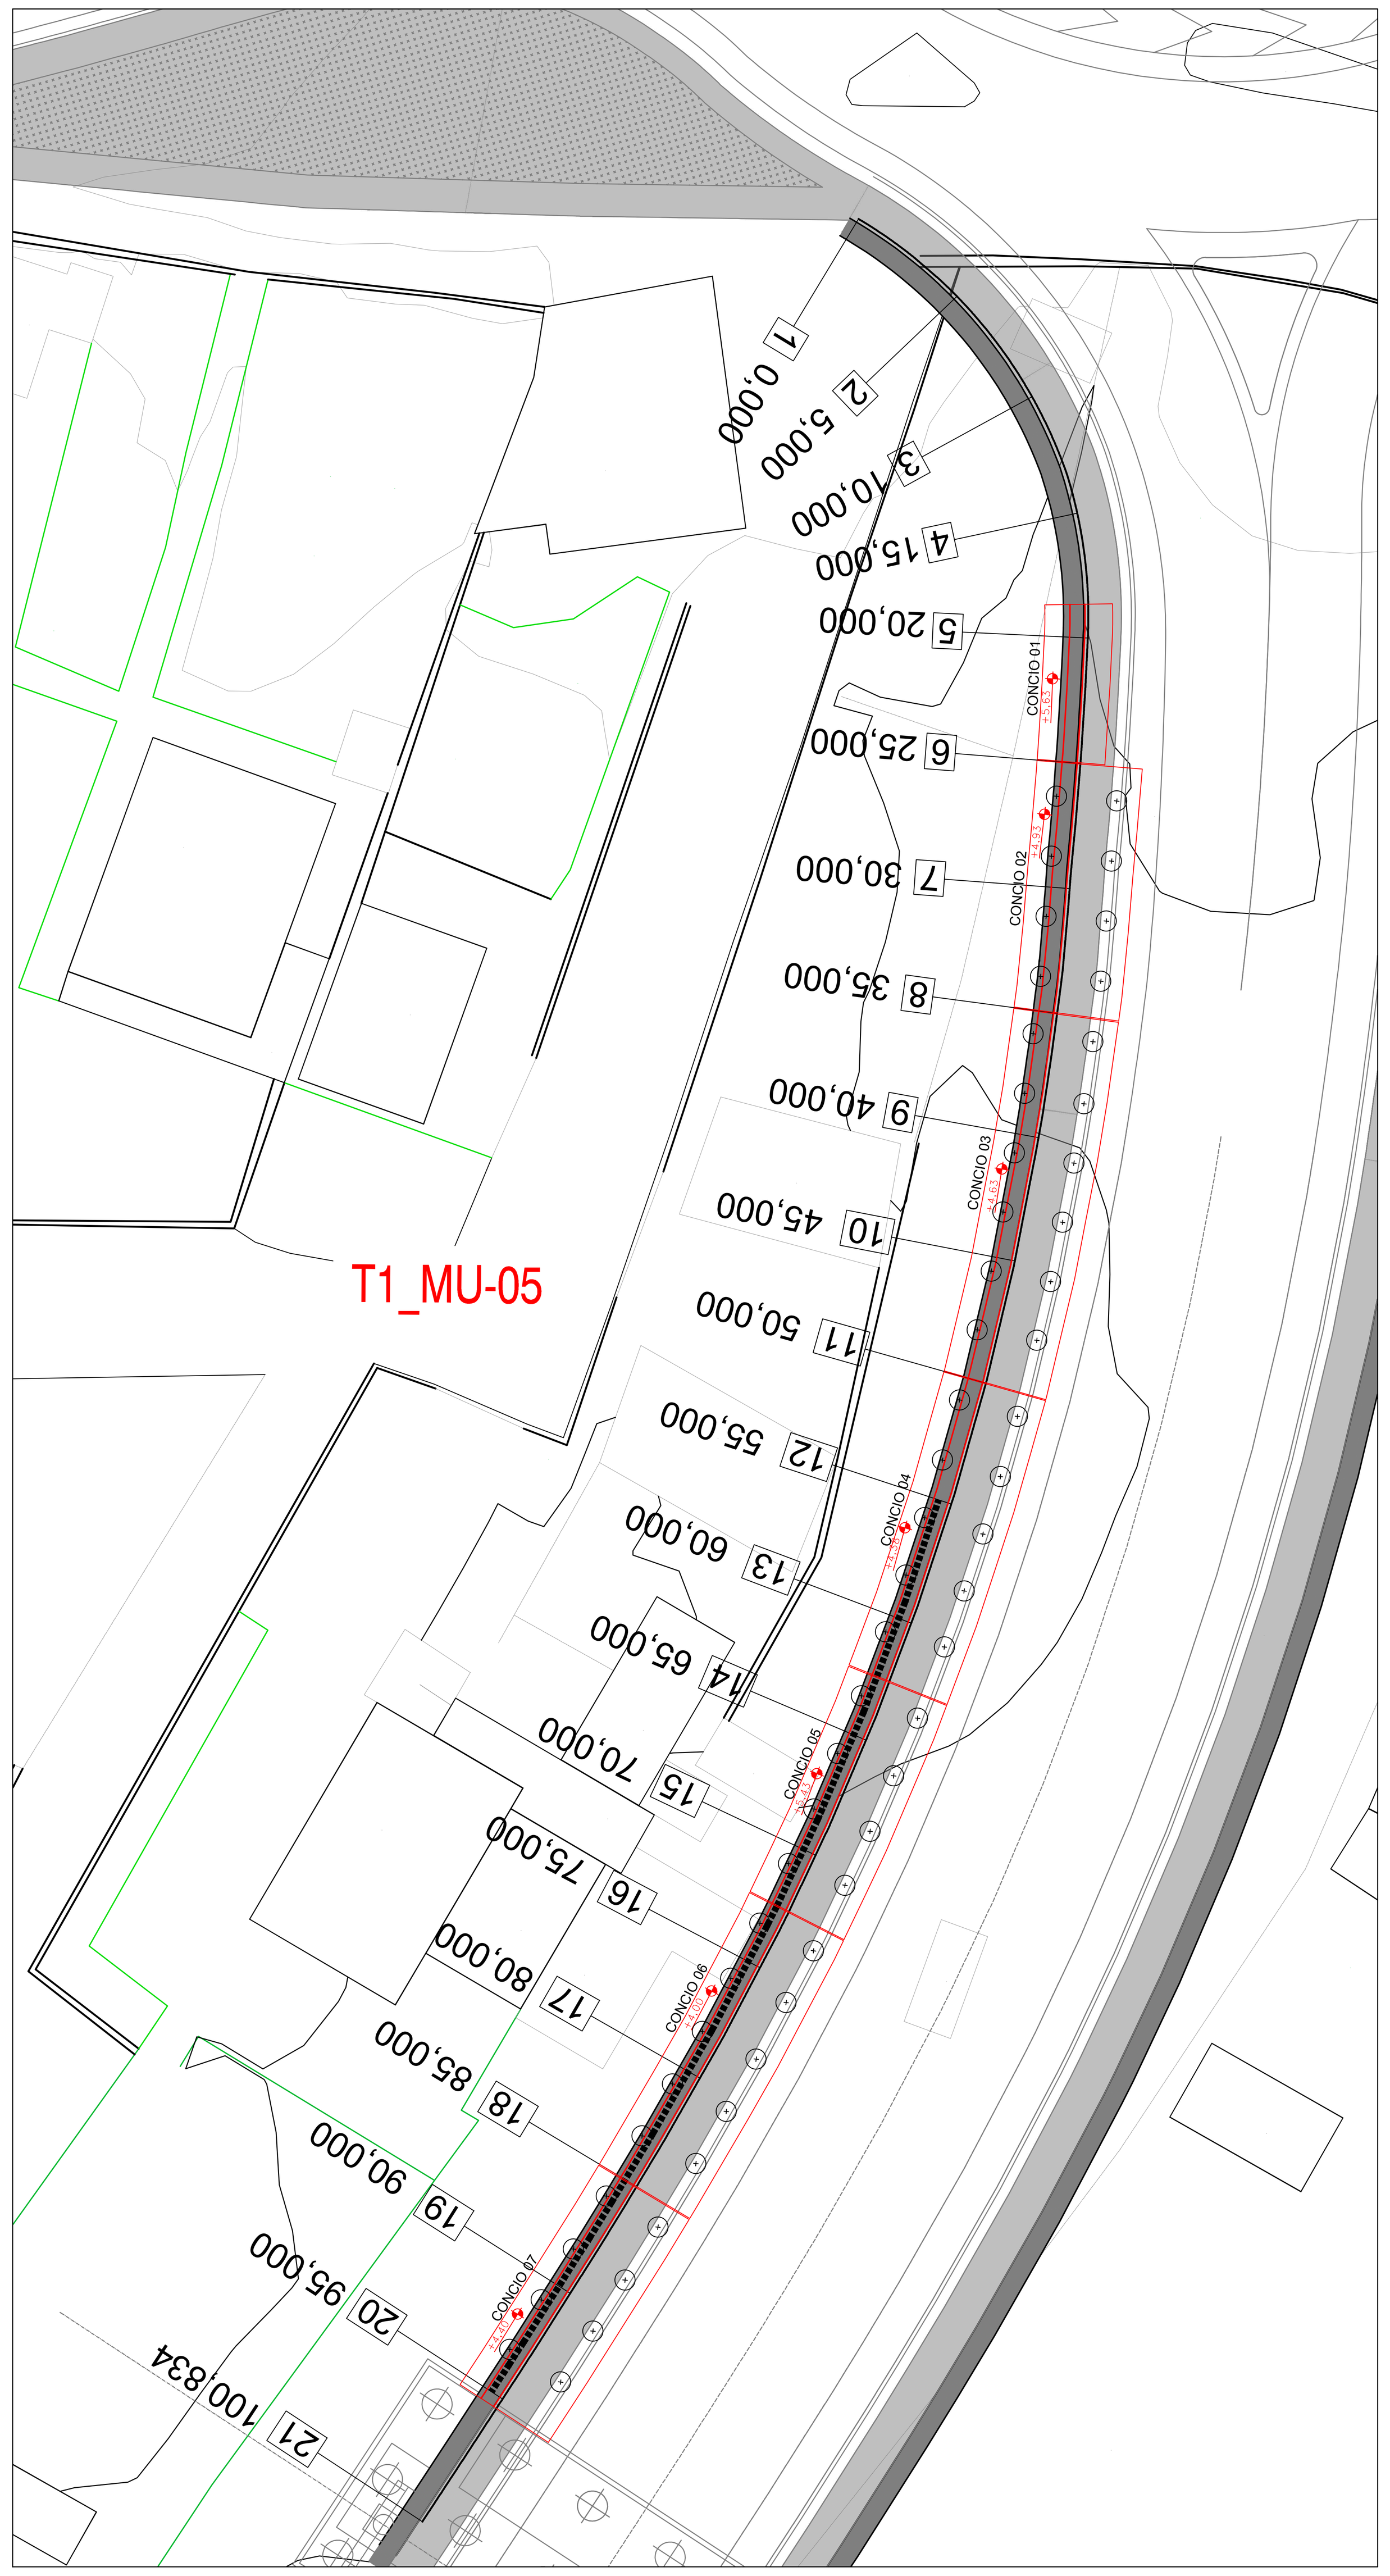




## PIANTA SCAVI DI FONDAZIONI E TRACCIAMENTO


SCALA 1:200

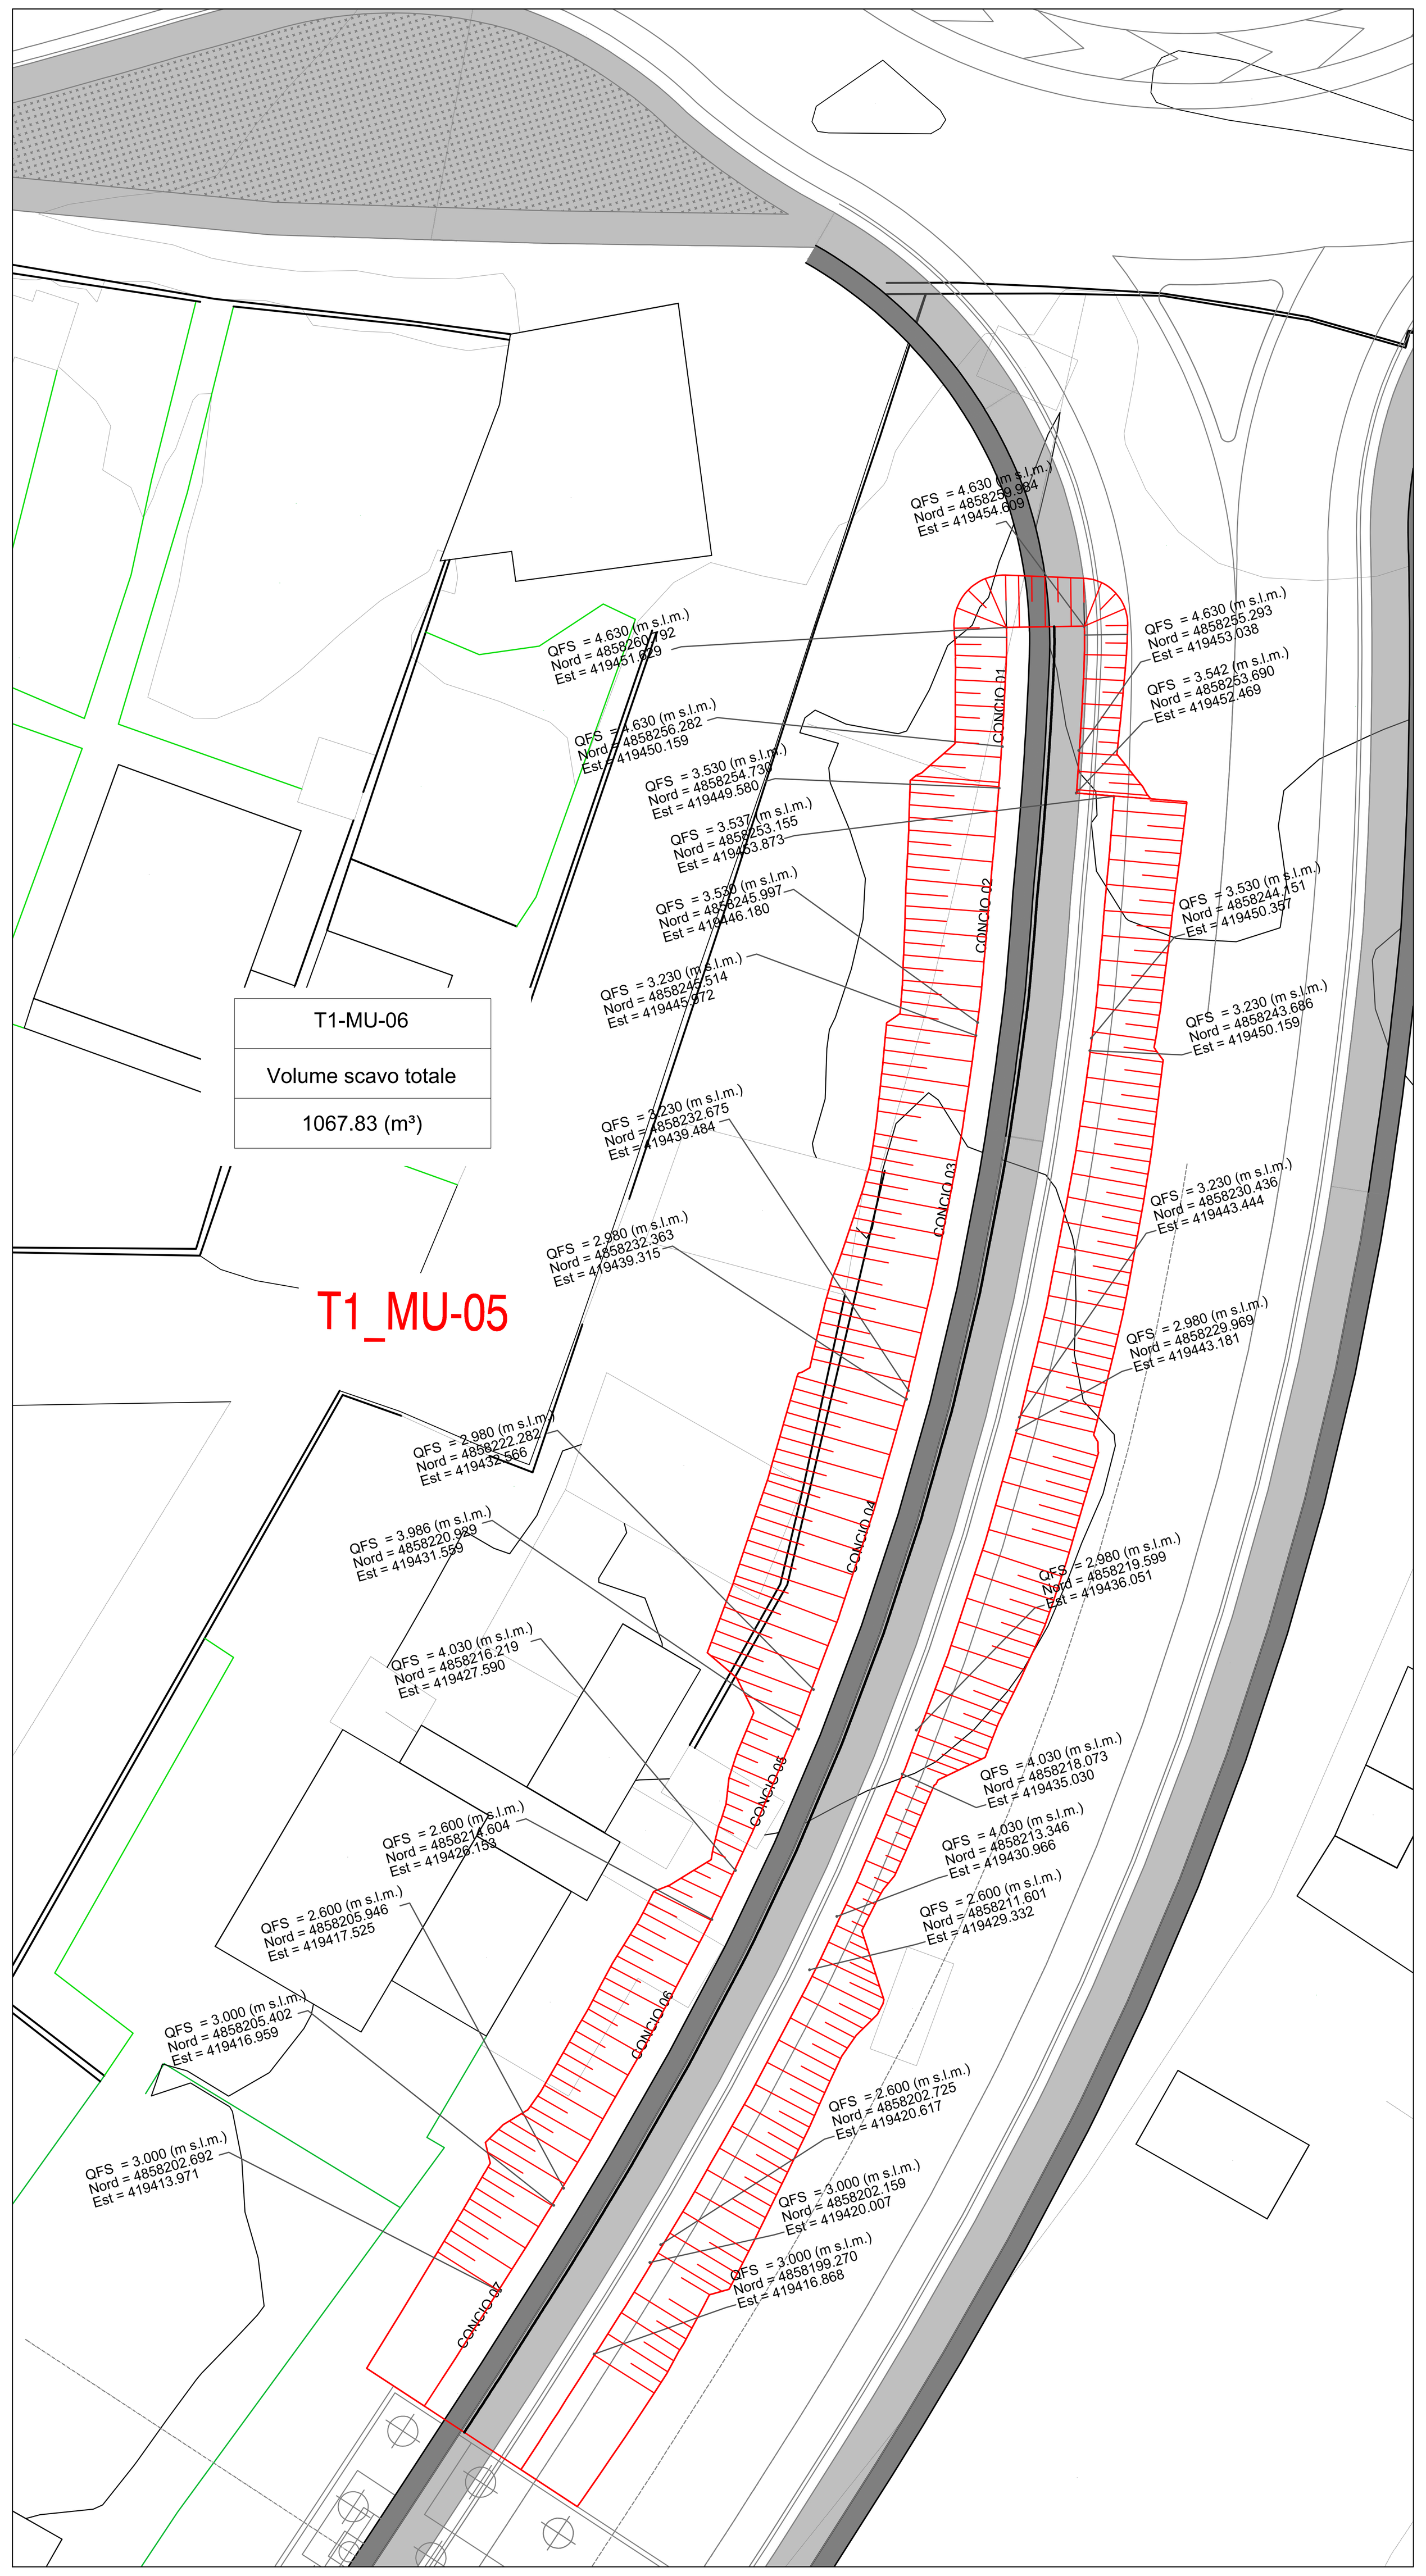


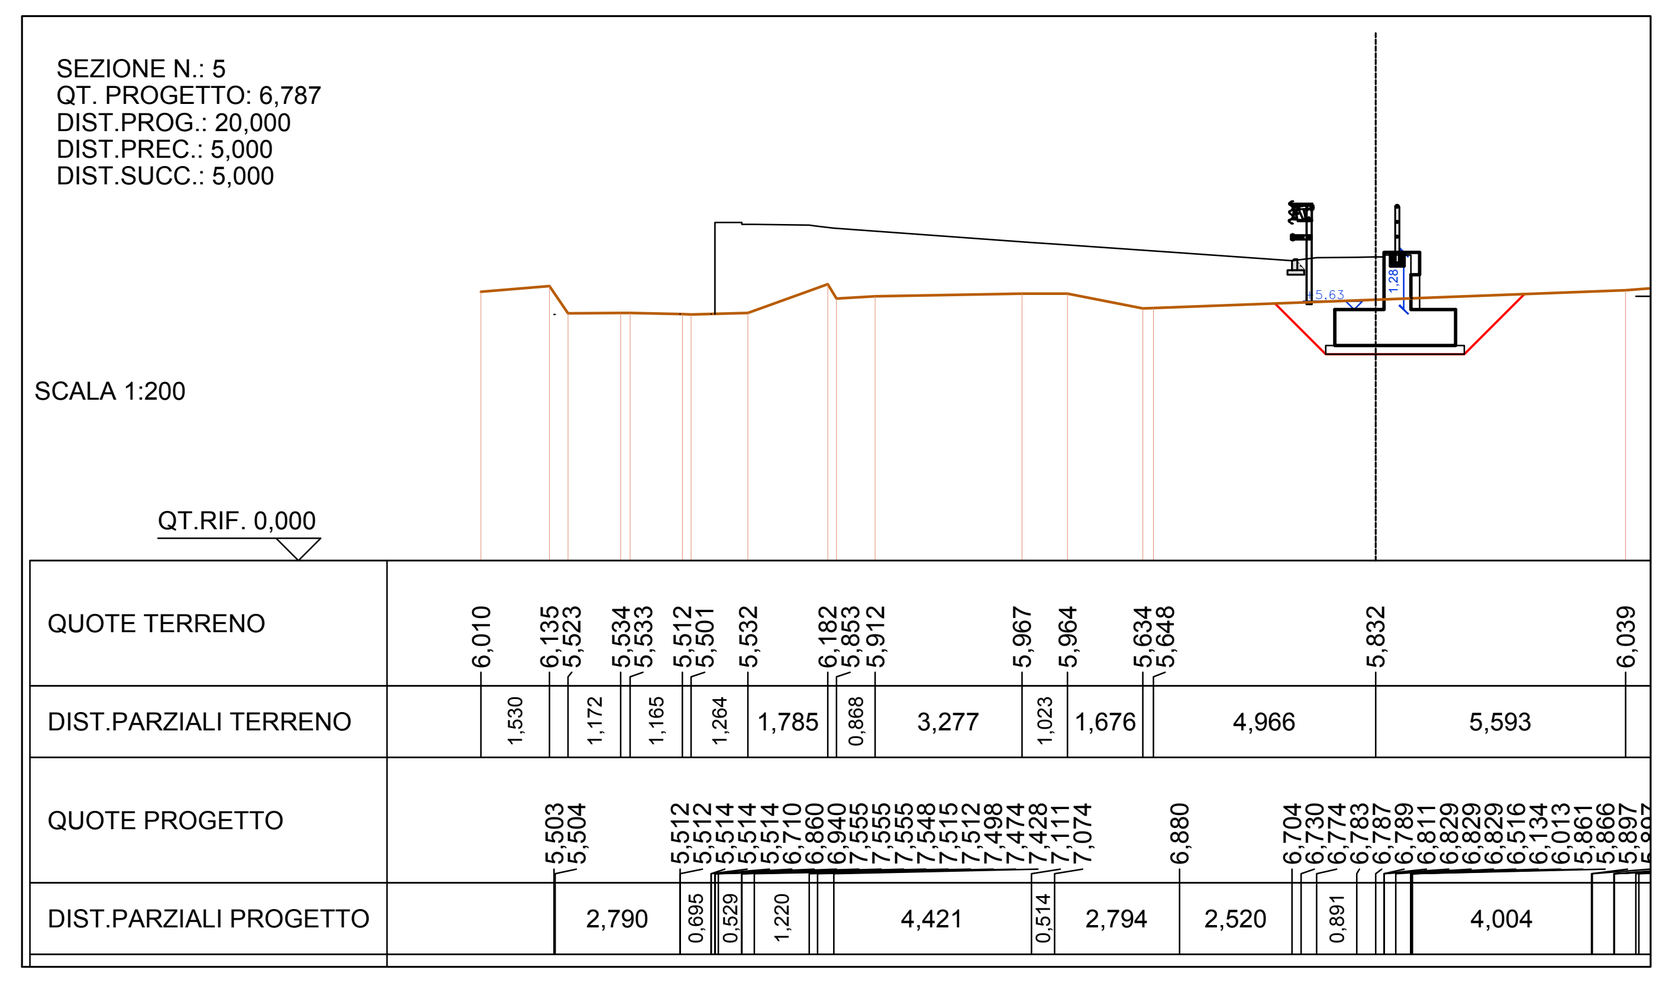


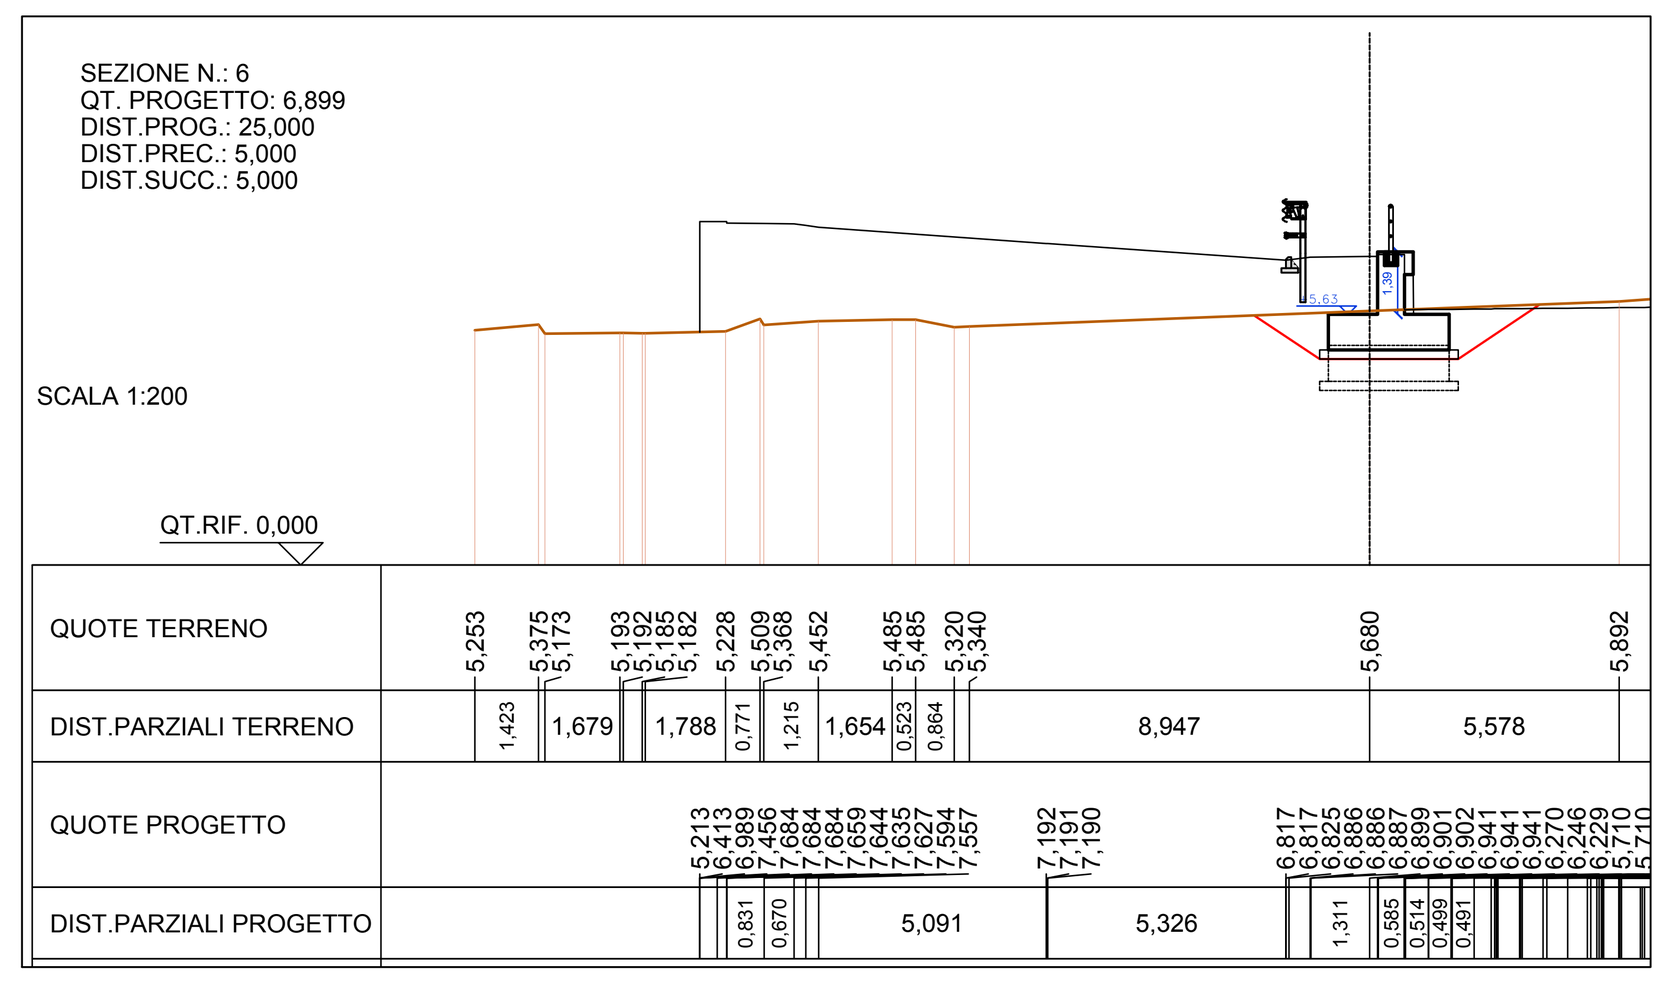
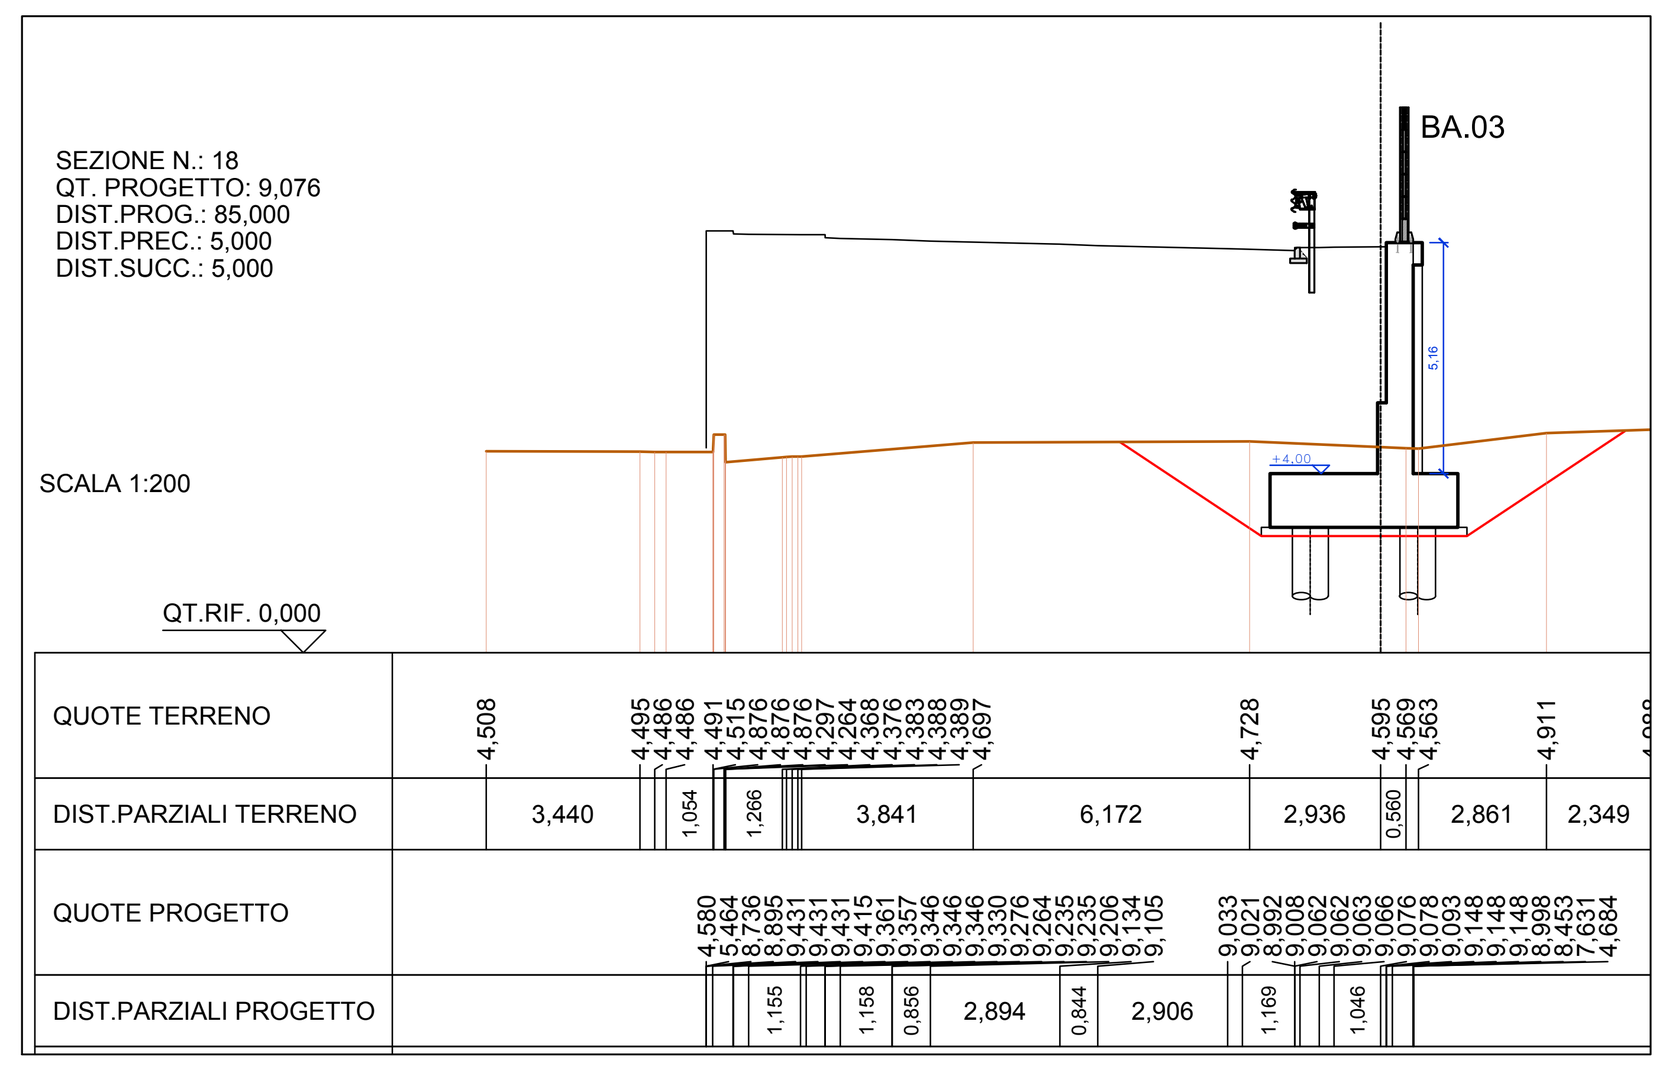


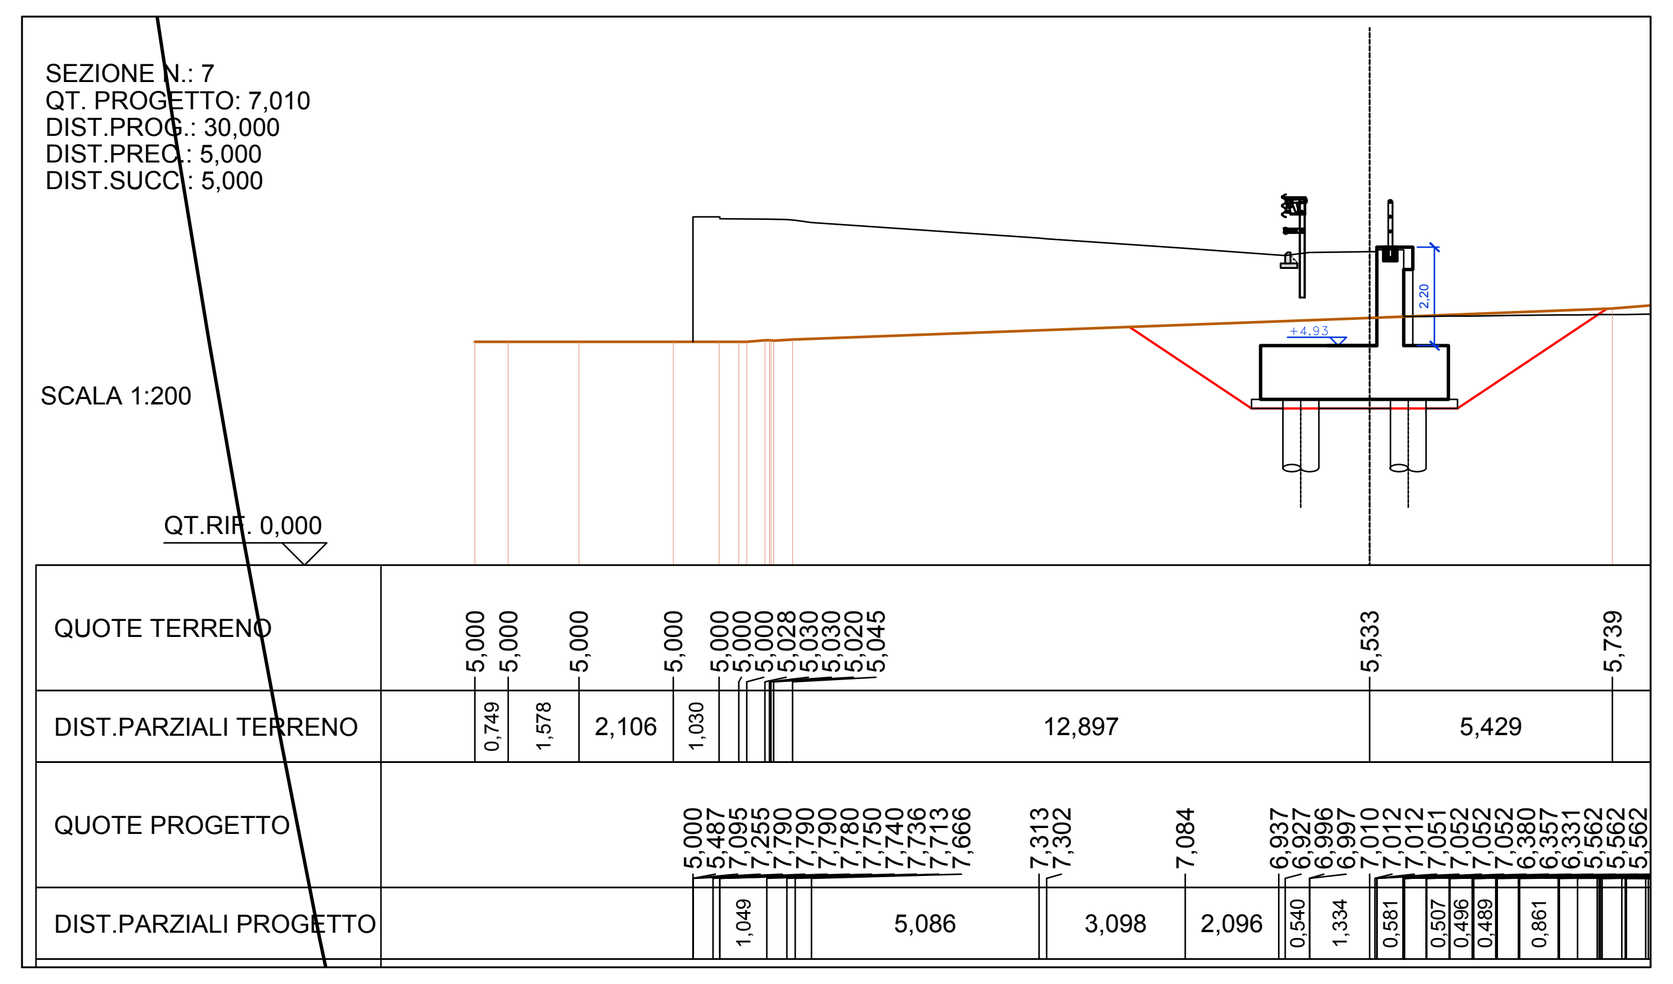
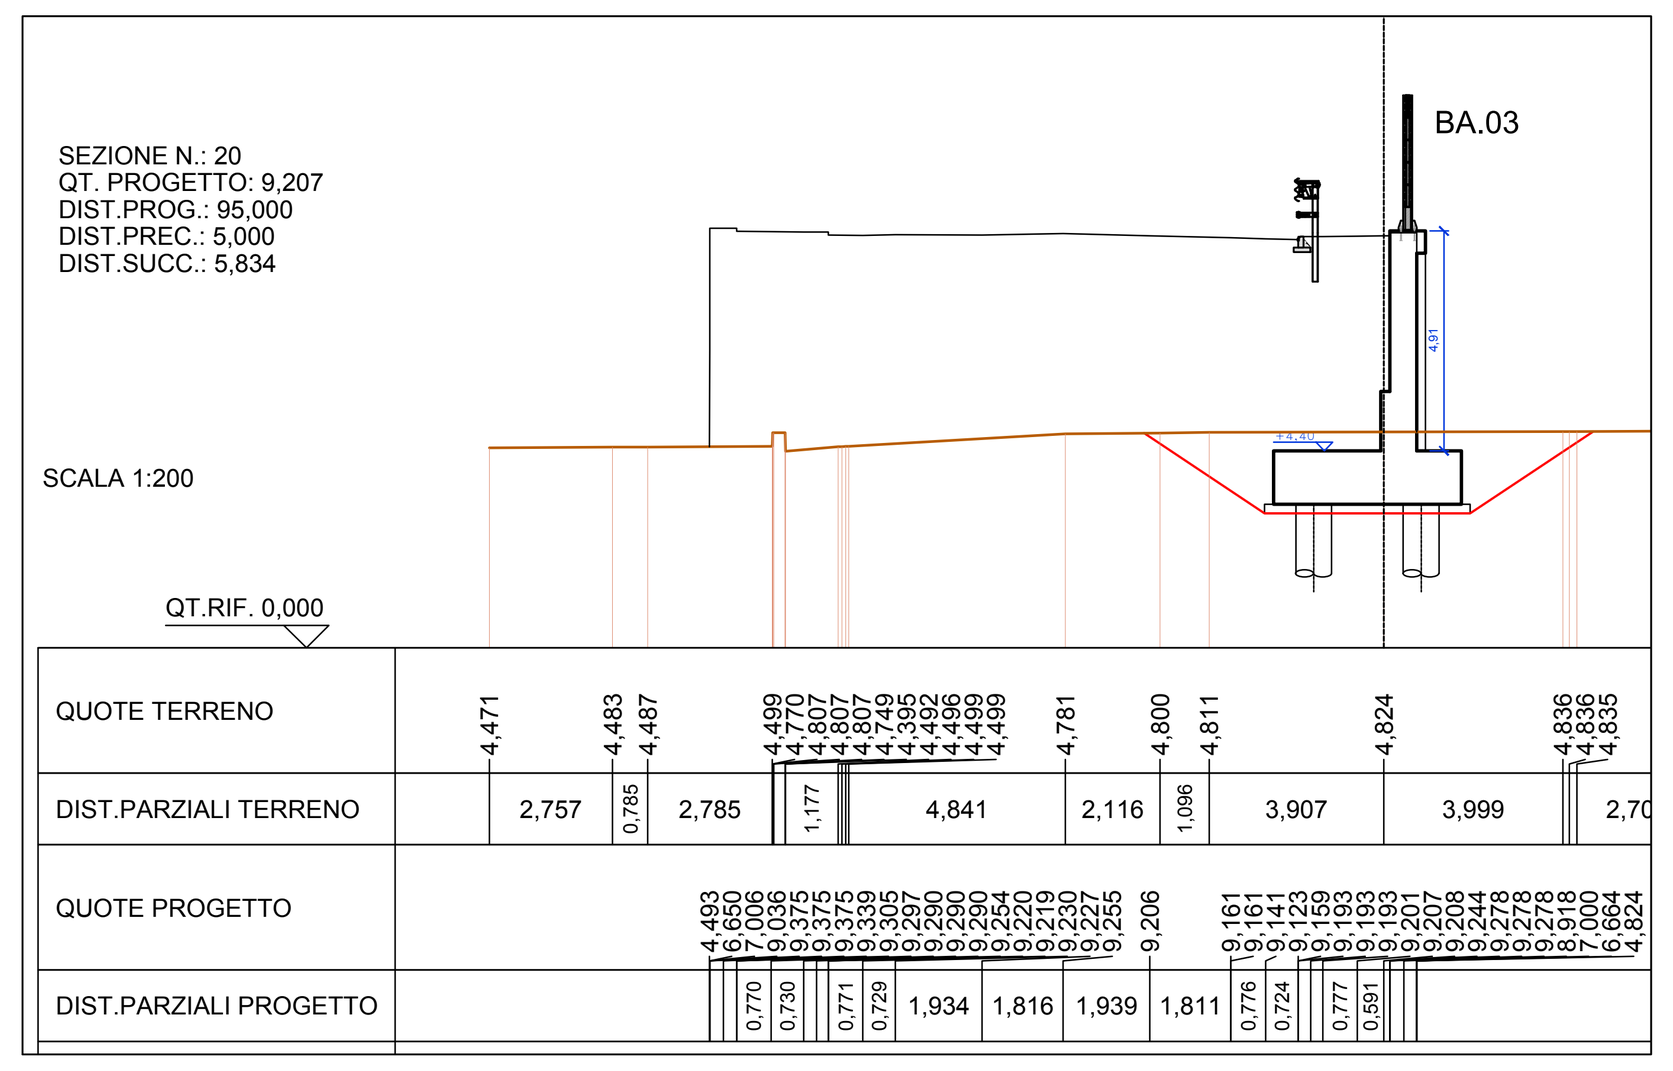


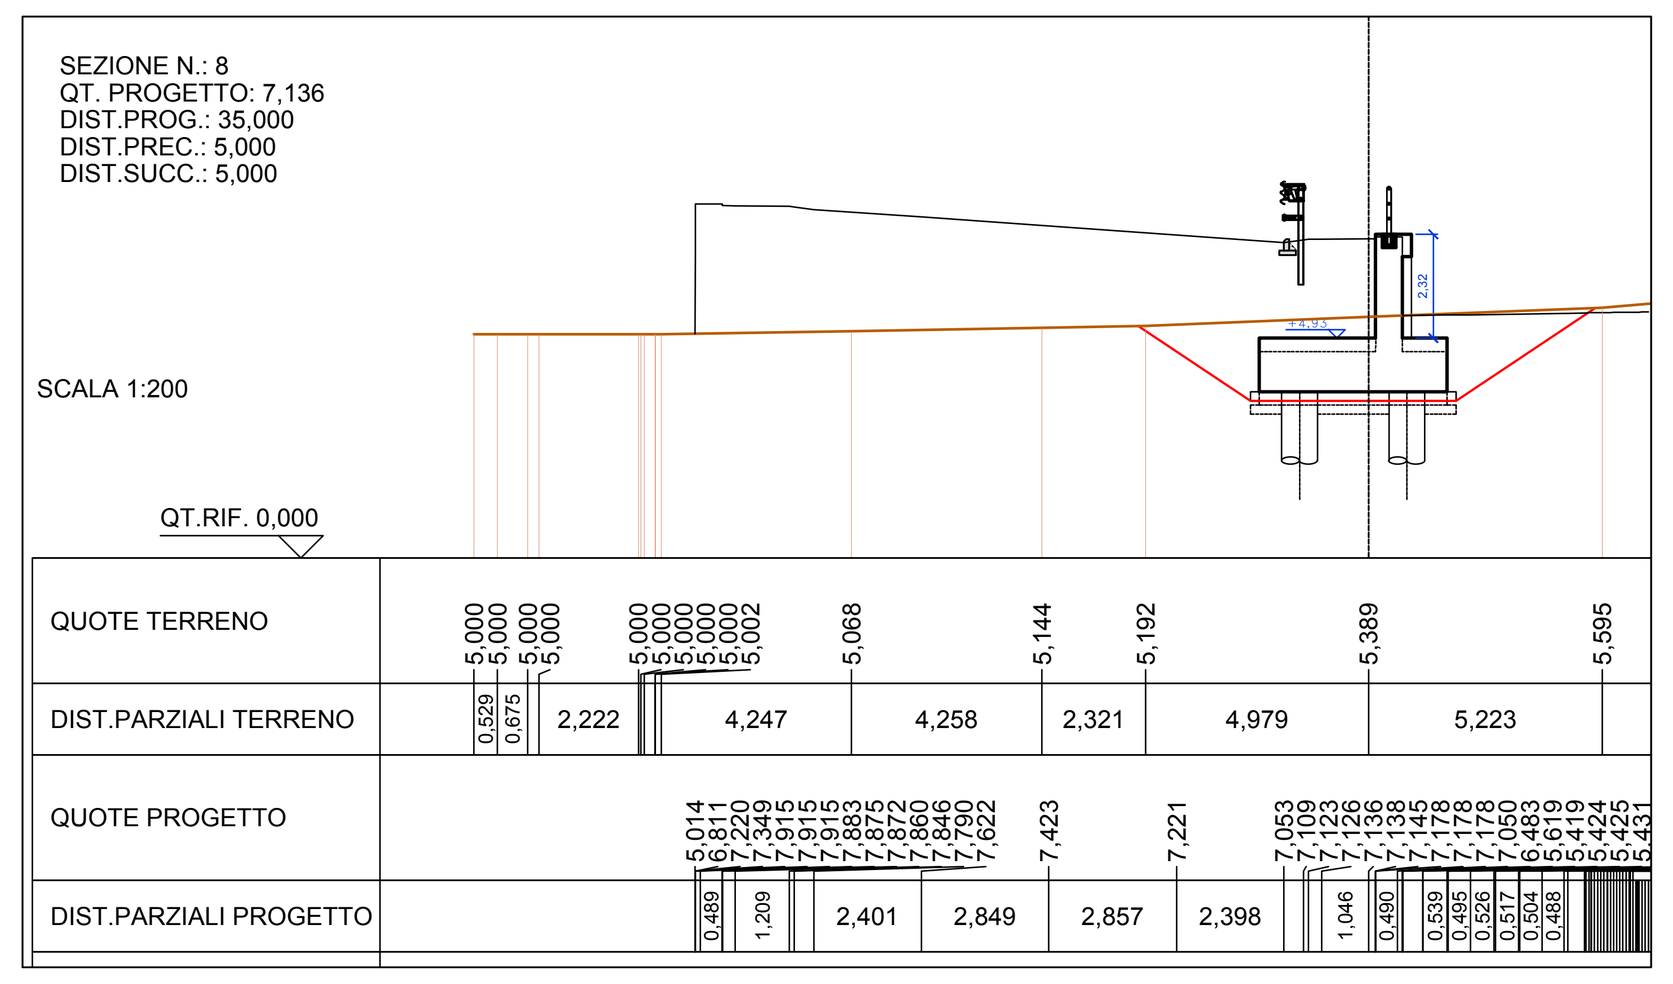
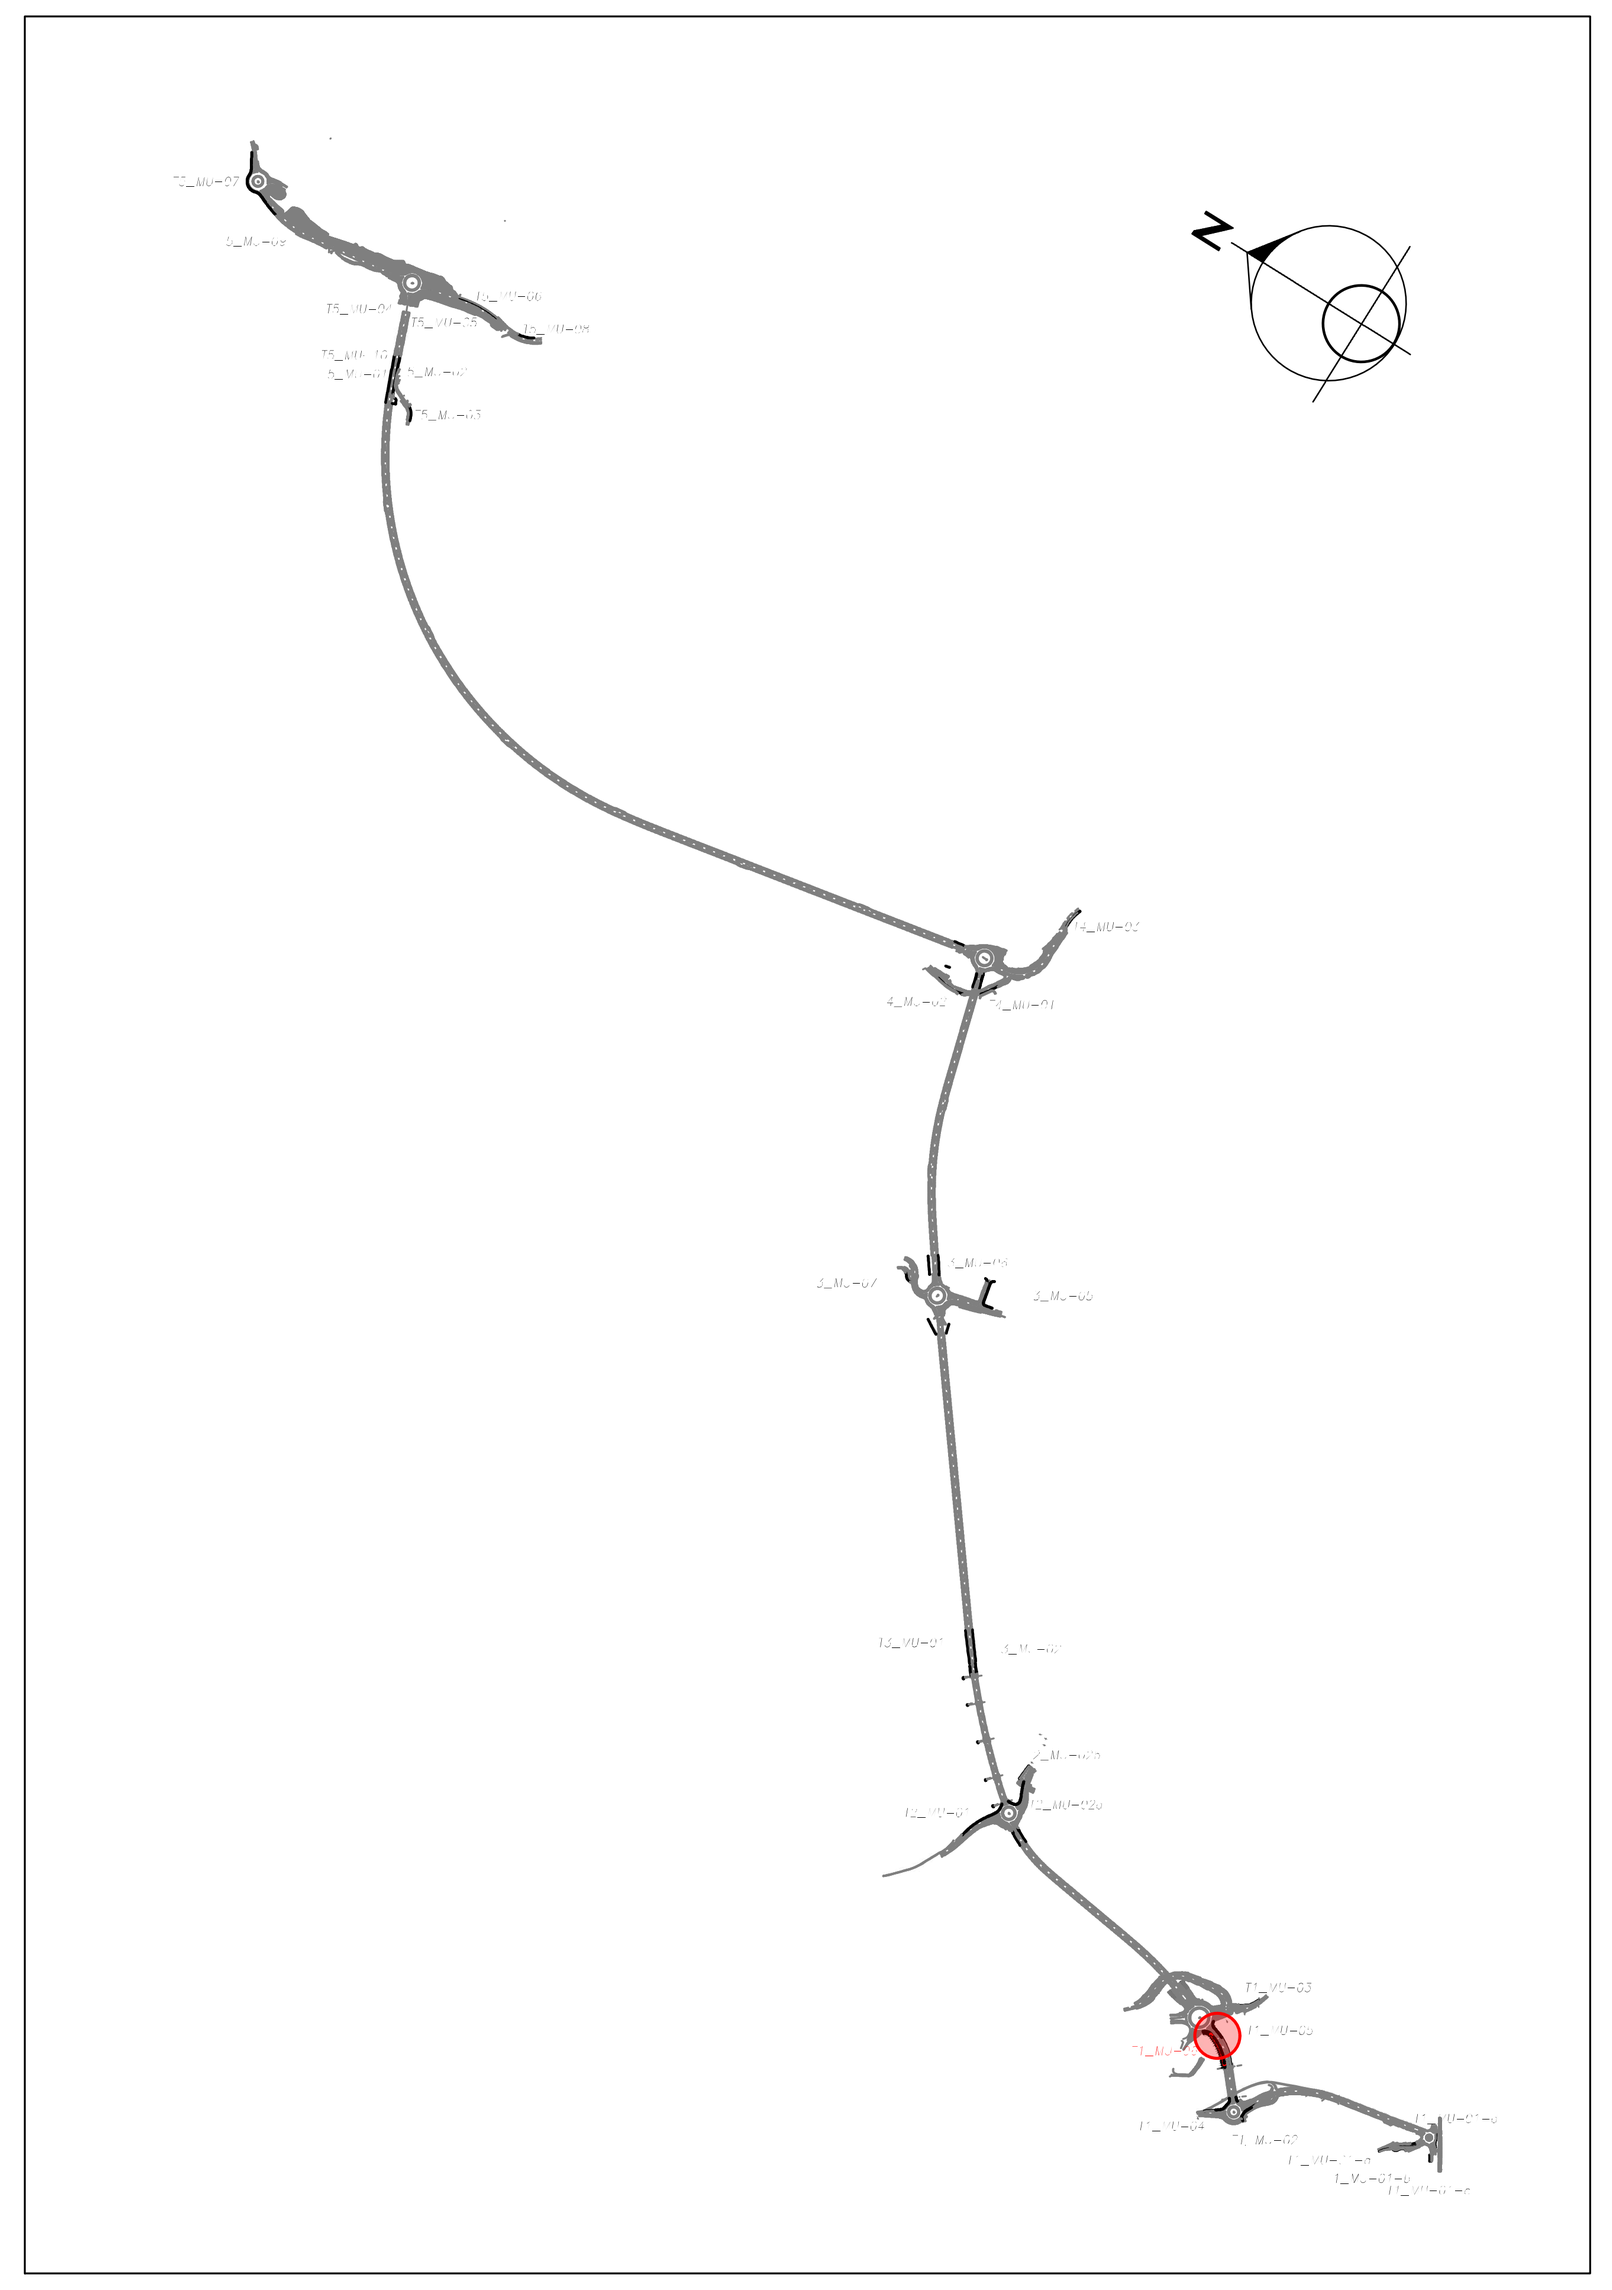


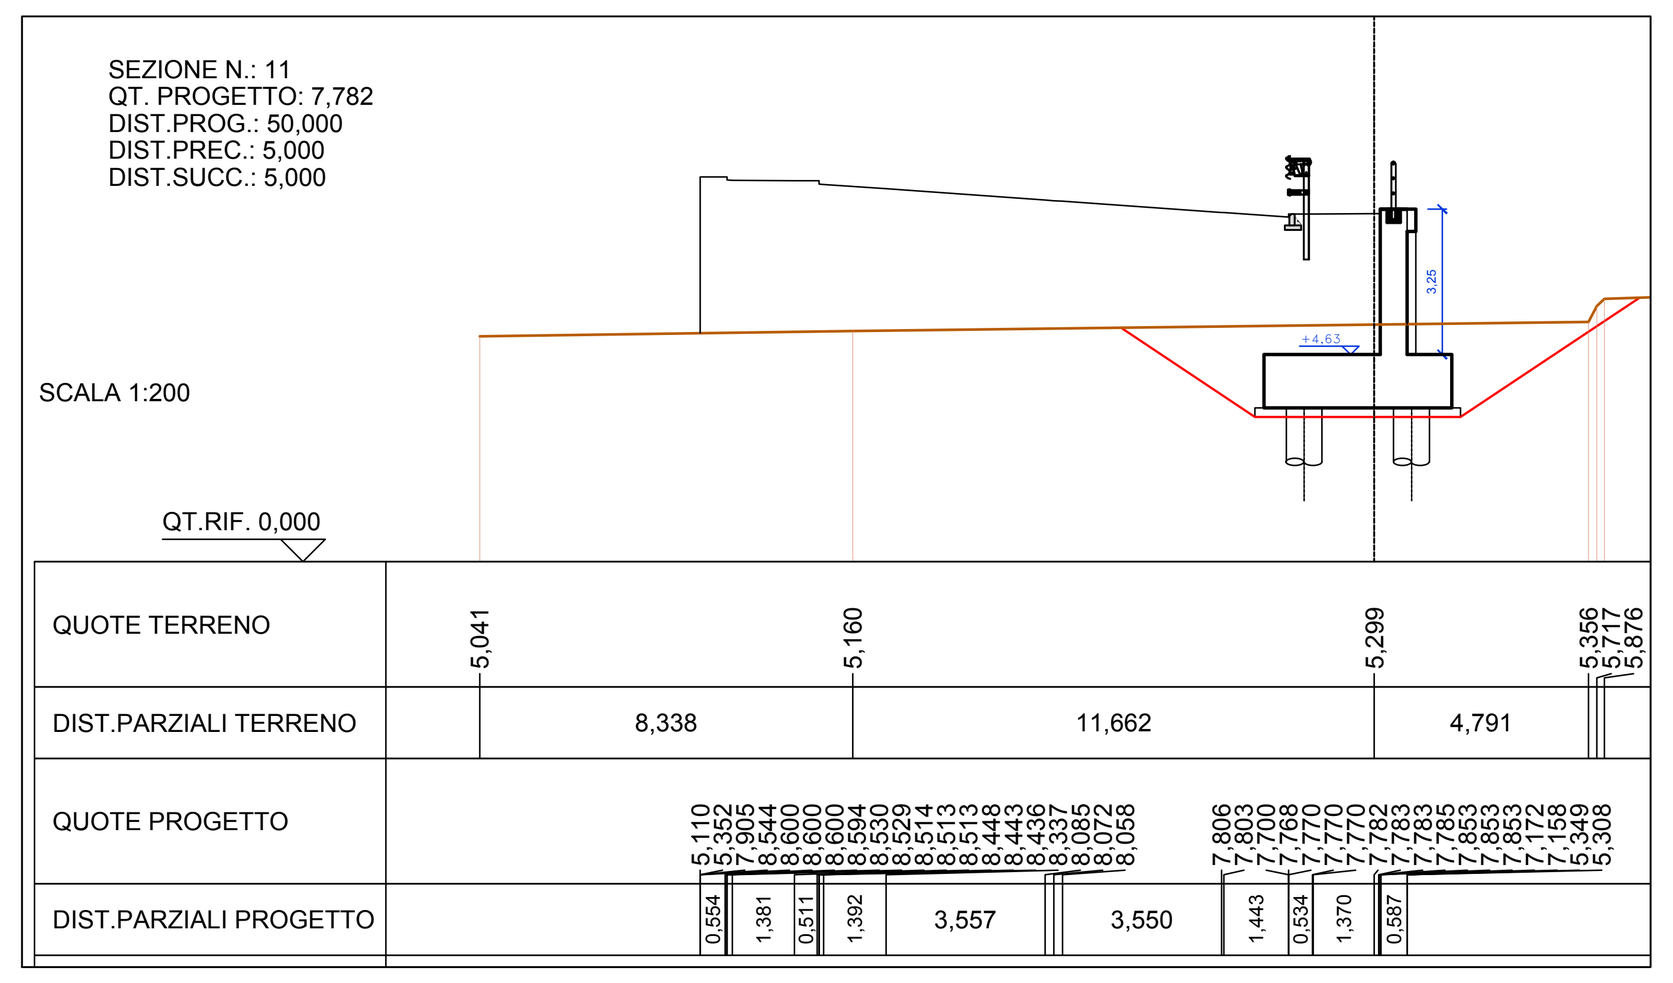
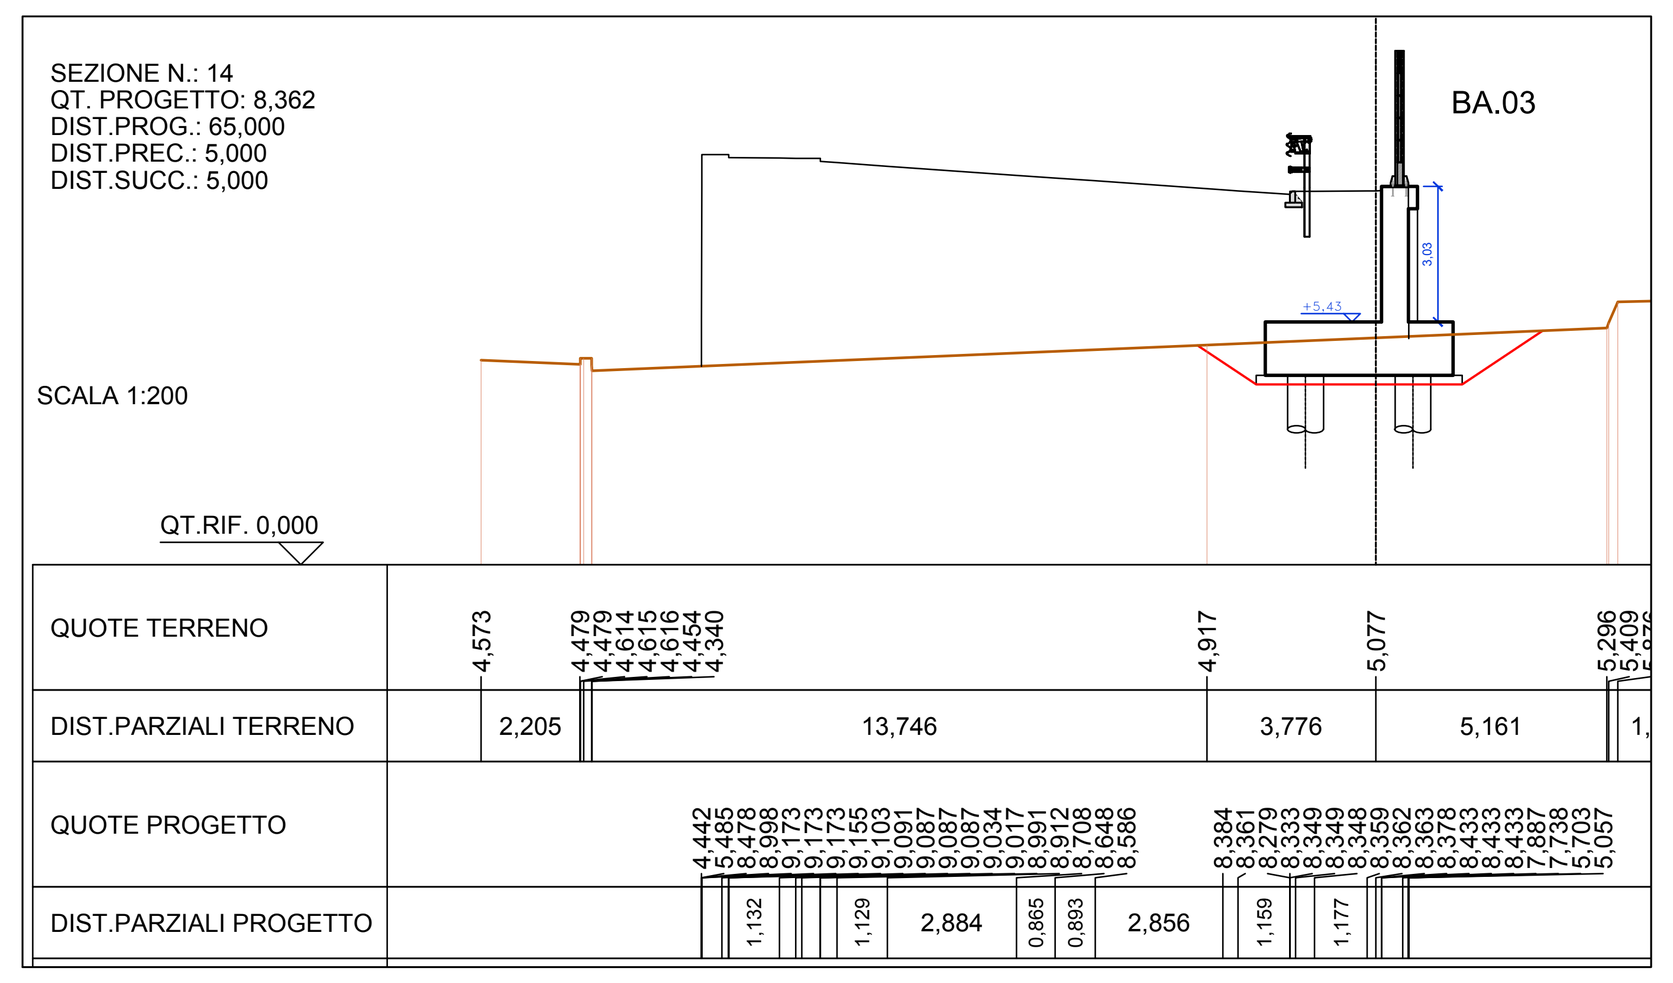
## PLANIMETRIA DI INQUADRAMENTO

SCALA 1:1000




## KEY PLAN



anas GRUPPO FS ITALIANE — Direzione Tecnica

S.S. n°1 AURELIA
VARIANTE ALL'ABITATO DI IMPERIA
LOTTO 1
DA SVINCOLO TORRENTE PRINO A SVINCOLO IMPERO

PROGETTO DEFINITIVO — COD. GE271

PROGETTAZIONE: RAGGRUPPAMENTO TEMPORANEO PROGETTISTI
MANDATARIA: PRO ITER Progetto Infrastrutture Territorio s.r.l.
MANDANTI: delta ingegneria; ViA INGEGNERIA

IL RESPONSABILE DELL'INTEGRAZIONE DELLE PRESTAZIONI SPECIALISTICHE:
*Ing. Riccardo Formichi – Società Pro Iter Srl*
*Ordine Ingegneri Provincia di Milano n. 18045*

IL PROGETTISTA:
*Ing. Nicola D'Alessandro – Società Delta Ingegneria Srl*
*Ordine Ingegneri Provincia di Agrigento n. A995*

IL GEOLOGO:
*Geol. Massimo Mezzanzanica – Società Pro Iter Srl*
*Ordine Geologi Regione Lombardia n. A762*

IL COORDINATORE PER LA SICUREZZA IN FASE DI PROGETTAZIONE:
*Ing. Matteo Di Girolamo – Società VIA Ingegneria Srl*
*Ordine Ingegneri Provincia di Roma n. n° 15138*

VISTO: IL RESP. DEL PROCEDIMENTO:
*Ing. Fabrizio Cardone*

PROTOCOLLO: DATA:

ORDINE DEGLI INGEGNERI DELLA PROVINCIA DI MILANO — DOTT.ING. FORMICHI RICCARDO — Sez.A Settori: a) civile e ambientale b) industriale c) dell'informazione — n° A 18045

Ordine degli Ingegneri della Provincia di Agrigento — Sez. A — N. A 995 — Dottore Nicola D'Alessandro — civile ambientale, industriale, dell'informazione

OPERE D'ARTE MINORI - OPERE DI SOSTEGNO
Parte Generale
Muro di sostegno T1_MU-06 - (WBS OS.05)
Pianta, prospetto e sezioni dell'opera

| CODICE PROGETTO | | | NOME FILE | REVISIONE | SCALA |
|---|---|---|---|---|---|
| PROGETTO: DPGE2710 | LIV. PROG.: D | 23 | T00OS05GETDI01A.PDF — CODICE ELAB.: T00OS05GETDI01 | A | Varie |

| REV. | DESCRIZIONE | DATA | REDATTO | VERIFICATO | APPROVATO |
|---|---|---|---|---|---|
| D | | | | | |
| C | | | | | |
| B | | | | | |
| A | EMISSIONE | Gennaio 2024 | D. D'Alessandro | M. Carlino | N. D'Alessandro |