

PIANTA

SCALA 1:200

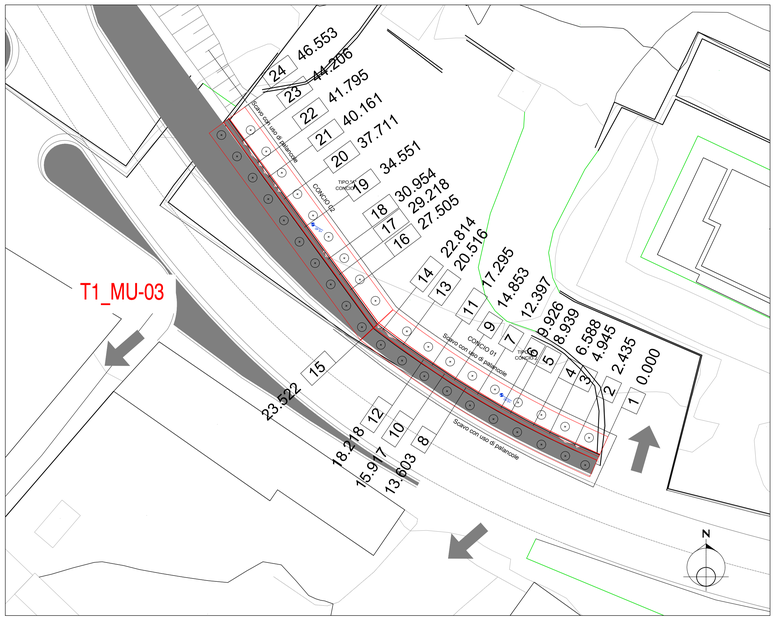



PIANTA SCAVI DI FONDAZIONI E TRACCIAMENTO

SCALA 1:200

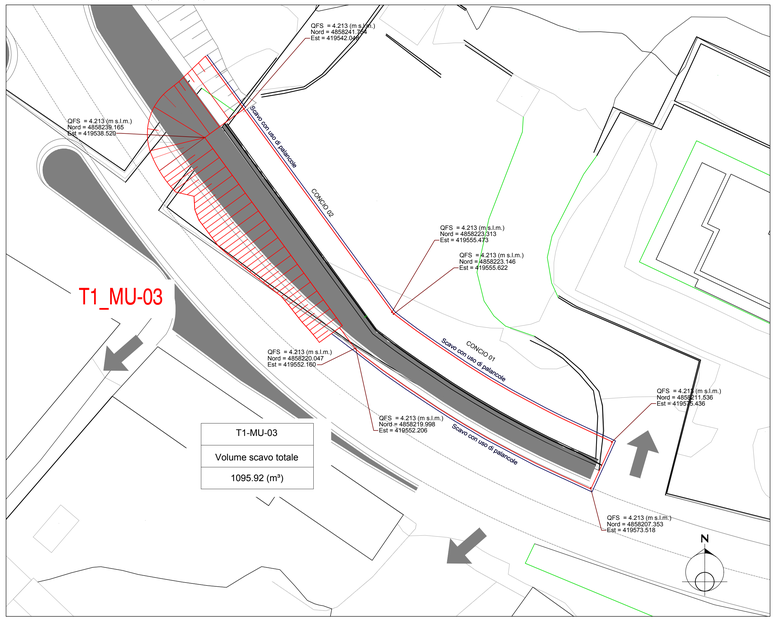


T1-MU-03
Volume scavo totale
1095.92 (m³)

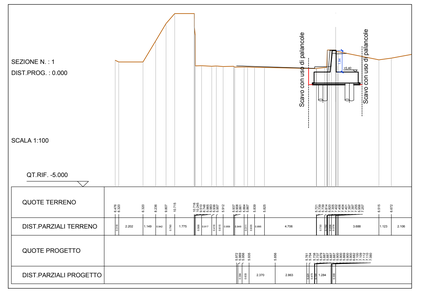

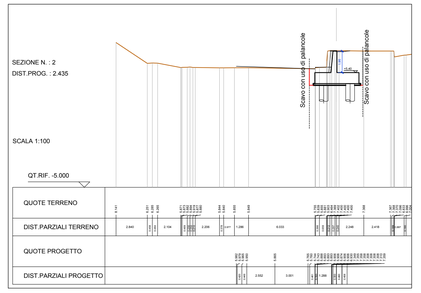

KEY PLAN

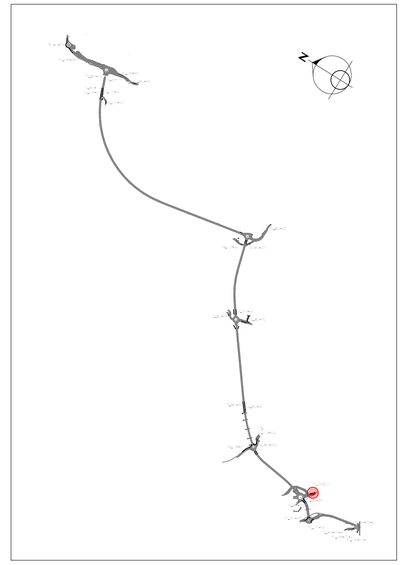


PLANIMETRIA DI INQUADRAMENTO

SCALA 1:1000



PROSPETTO LONGITUDINALE


SCALA 1:100

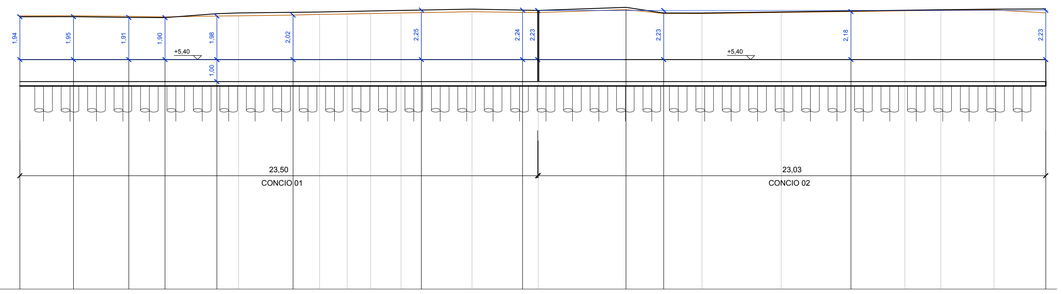


SCALA 1:100


Q.T.RIF. - 5,00


NUMERO SEZIONI	1	2	3	4	5	6	7	8	9	10	11	12	13	14	15	16	17	18	19	20	21	22	23	24
DISTANZE PARZIALI	2.435	2.510	1.643	2.351	0.587	2.471	1.206	1.250	1.064	1.378	0.923	2.298	2.298	0.708	3.983	1.713	1.736	3.597	3.160	2.450	1.634	2.411	2.347	
DISTANZE PROGRESSIVE	0.000	2.435	4.945	6.588	8.939	9.926	12.397	13.603	14.853	15.917	17.295	18.218	20.516	22.814	23.522	27.505	29.218	30.954	34.551	37.711	40.161	41.795	44.206	46.553
QUOTE TERRENO	7.397	7.400	7.376	7.346	7.389	7.399	7.432	7.460	7.483	7.500	7.527	7.542	7.585	7.555	7.543	7.681	7.502	7.500	7.548	7.591	7.625	7.648	7.665	7.531

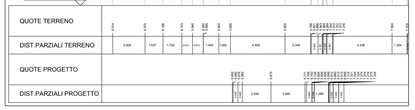





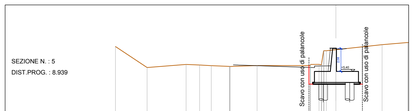


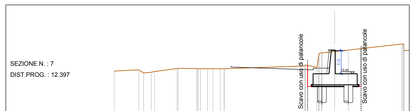


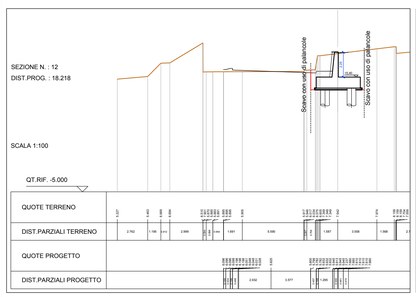

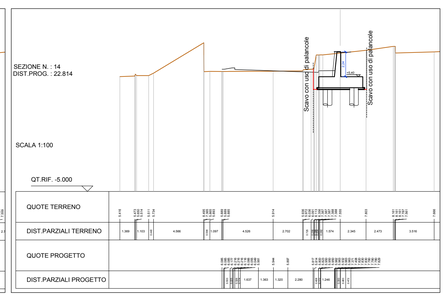

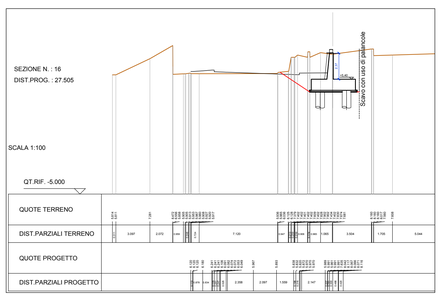

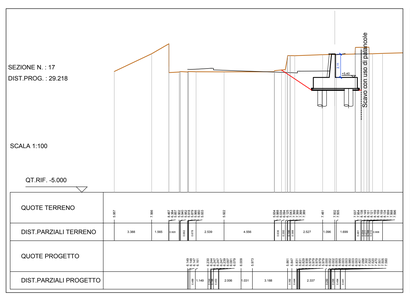

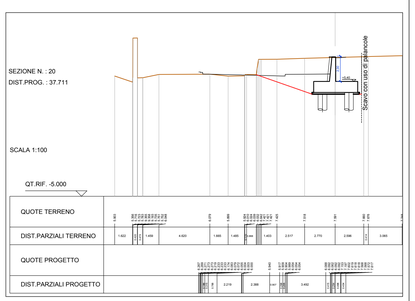

Sanas
GRUPPO FS ITALIANE

Direzione Tecnica

S.S. n°1 AURELIA
VARIANTE ALL'ABITATO DI IMPERIA
LOTTO 1
DA SVINCOLO TORRENTE PRINO A SVINCOLO IMPERO

PROGETTO DEFINITIVO — cod. GE271

PROGETTAZIONE:
RAGGRUPPAMENTO
TEMPORANEO PROGETTISTI

MANDATARIA: PRO ITER — Progetto Infrastrutture Territorio s.r.l.

MANDANTI: delta — VIA INGEGNERIA

IL RESPONSABILE DELL'INTEGRAZIONE DELLE PRESTAZIONI SPECIALISTICHE:
Ing. Riccardo Formichi – Società Pro Iter Srl
Ordine Ingegneri Provincia di Milano n. 18045

IL GEOLOGO:
Geol. Massimo Mezzanzanica – Società Pro Iter Srl
Ordine Geologi Regione Lombardia n. A762

IL COORDINATORE PER LA SICUREZZA IN FASE DI PROGETTAZIONE:
Ing. Matteo Di Ghetaldo – Società VIA Ingegneria Srl
Ordine Ingegneri Provincia di Roma n. A° 15138

VISTO: IL RESP. DEL PROCEDIMENTO:
Ing. Fabrizio Cordone

PROTOCOLLO: DATA:

IL PROGETTISTA:
Ing. Nicola D'Alessandro – Società Delta Ingegneria Srl
Ordine Ingegneri Provincia di Agrigento n. A965

ORDINE DEGLI INGEGNERI DELLA PROVINCIA DI MILANO — DOTT. ING. FORNICHI RICCARDO — Sez. A — Settore: a) civile e ambientale b) industriale c) dell'informazione — N° A 18045

ORDINE DEGLI INGEGNERI DELLA PROVINCIA DI AGRIGENTO — N. A 965 — Nicola D'Alessandro

OPERE D'ARTE MINORI - OPERE DI SOSTEGNO
Parte Generale
Muro di controripa T1_MU-03 - (WBS OS.06)
Pianta, prospetto e sezioni dell'opera

CODICE PROGETTO				NOME FILE	REVISIONE	SCALA
PROGETTO	LIV. PROG.			T00OS06GETDI01A.PDF		
DPGE2710	D	23	CODICE ELAB.	T00OS06GETDI01	A	Varie

REV.	DESCRIZIONE	DATA	REDATTO	VERIFICATO	APPROVATO
D					
C					
B					
A	EMISSIONE	Gennaio 2024	D. D'Alessandro	M. Carfino	N. D'Alessandro