

PIANTA
SCALA 1:200

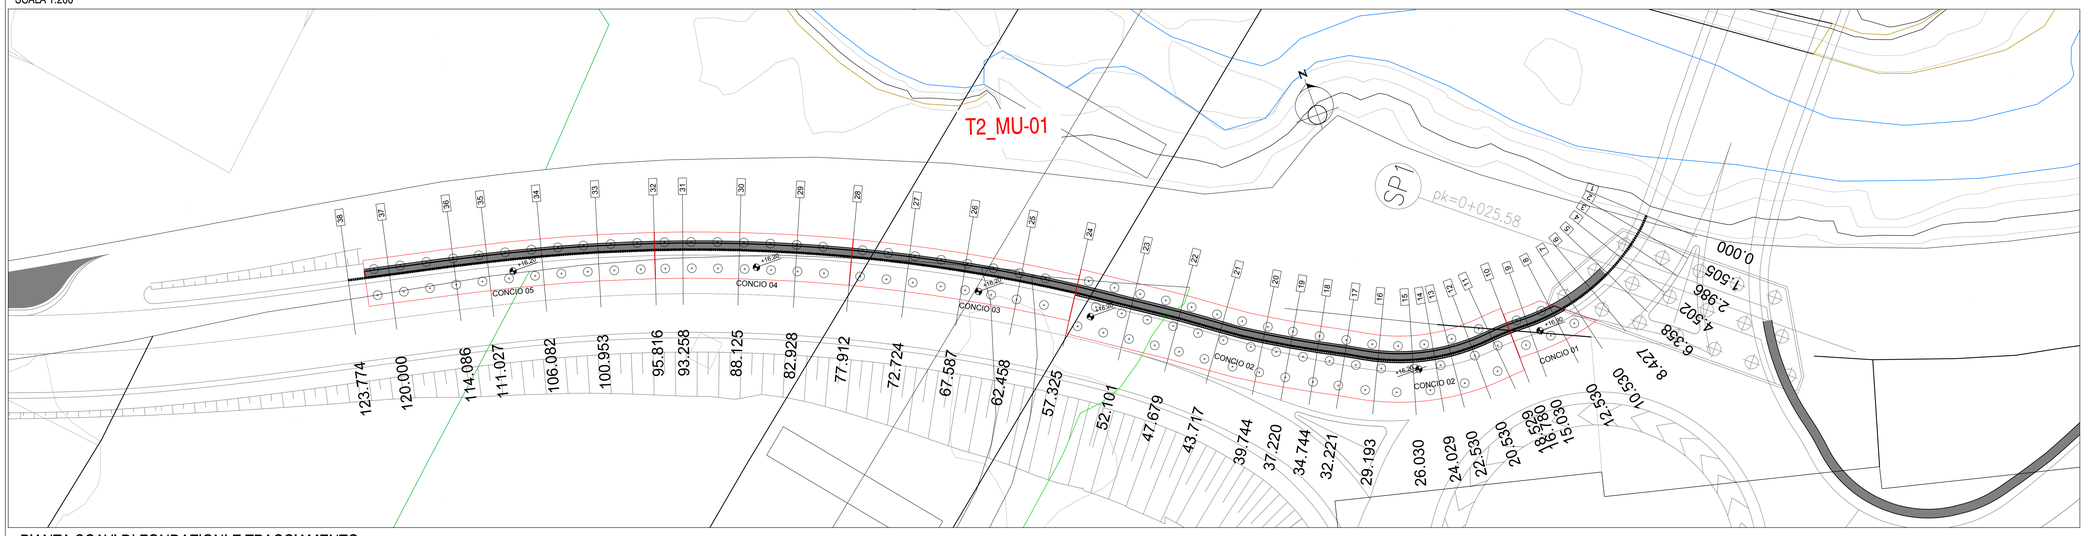


KEY PLAN

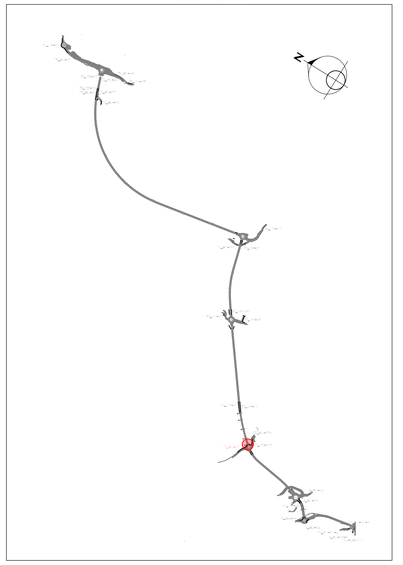


PIANTA SCAVI DI FONDAZIONI E TRACCIAMENTO
SCALA 1:200


T2-MU-01
Volume scavo totale
1492.06 (m³)

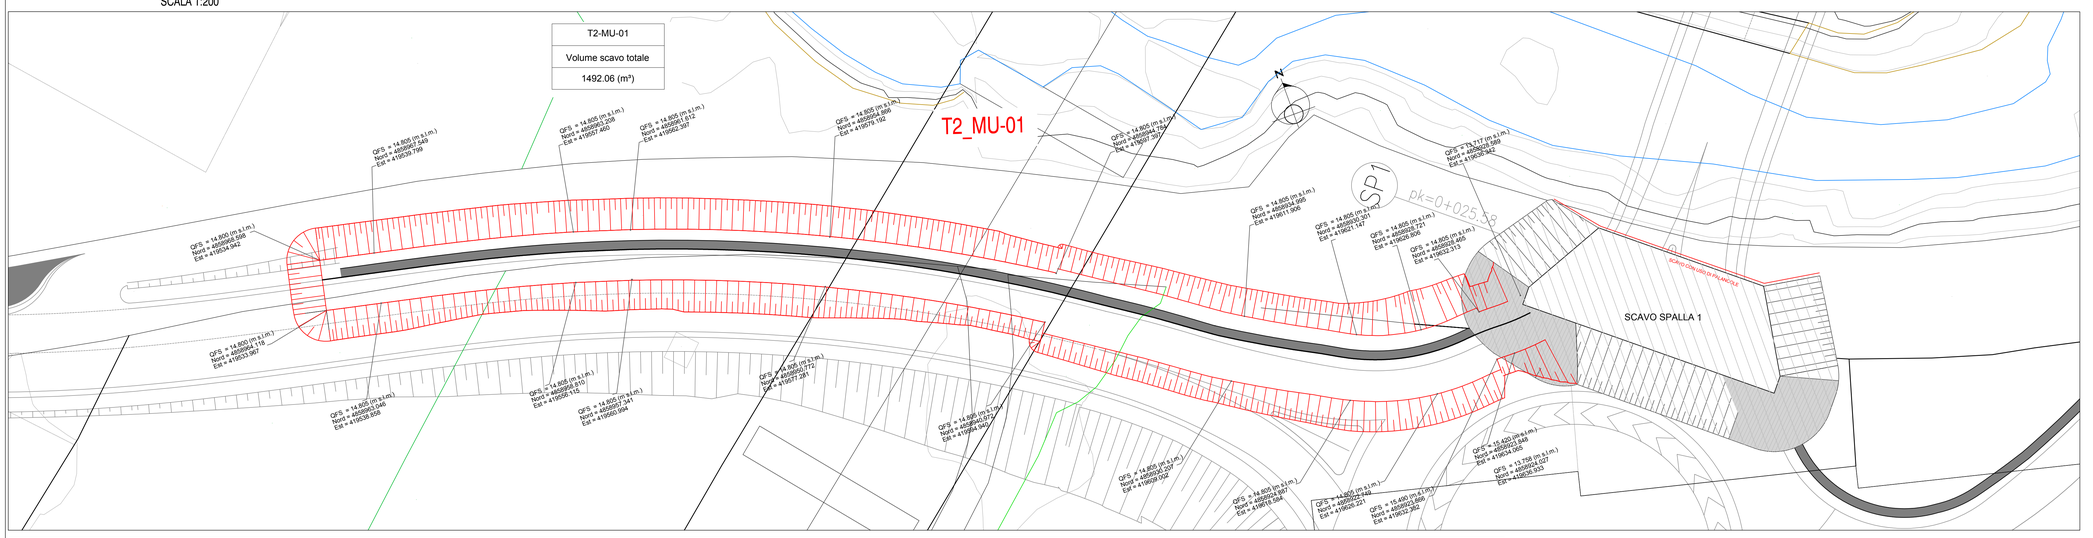

PLANIMETRIA DI INQUADRAMENTO
SCALA 1:1000

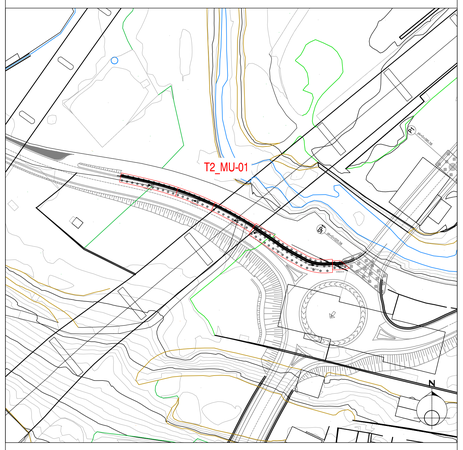



PROSPETTO LONGITUDINALE
SCALA 1:200

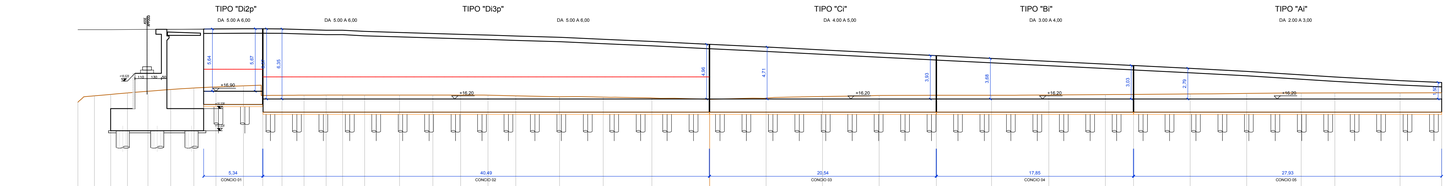



SCALA 1:200
Q.T.RIF. 5,00


NUMERO SEZIONI	1	2	
DISTANZE PARZIALI	1.505	1.481	1.516	1.856	2.069	2.103	2.000	2.500	1.750	1.749	2.001	2.000	1.499	2.001	3.163	3.028	2.523	2.476	2.324	3.973	3.962	4.422	5.224	5.133	5.129	5.137	5.188	5.016	5.197	5.133	2.558	5.137	5.129	4.945	3.059	5.914	3.774	
DISTANZE PROGRESSIVE	0.000	1.505	2.986	4.502	6.358	8.427	10.530	12.630	15.130	16.880	18.629	20.630	22.630	24.129	26.130	29.293	32.456	34.979	37.455	39.779	43.752	47.714	52.101	57.325	62.458	67.595	72.732	77.912	82.928	88.125	93.258	95.816	100.953	106.082	111.027	114.086	120.000	123.774
QUOTE TERRENO	18.905	18.900	18.902	18.701	18.702	17.696	17.731	17.730	17.730	17.730	18.030	18.030	18.030	18.030	18.030	18.030	18.030	18.030	18.030	18.030	18.030	18.030	18.030	18.030	18.030	18.030	18.030	18.030	18.030	18.030	18.030	18.030	18.030	18.030	18.030	18.030	18.030	18.030

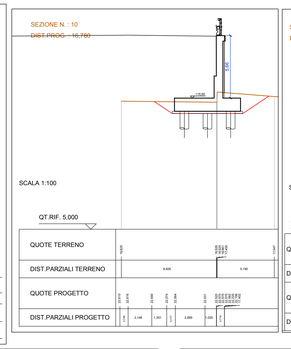


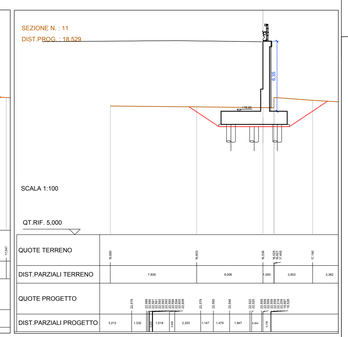


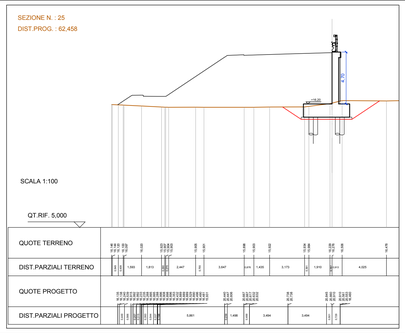

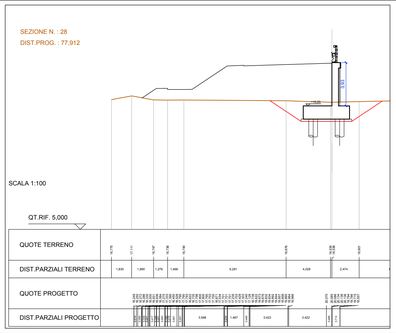

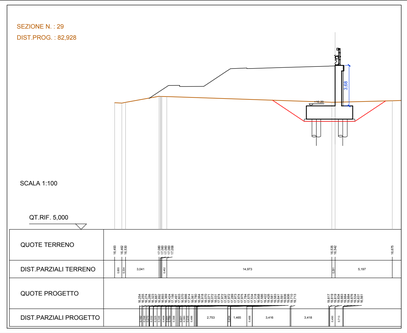

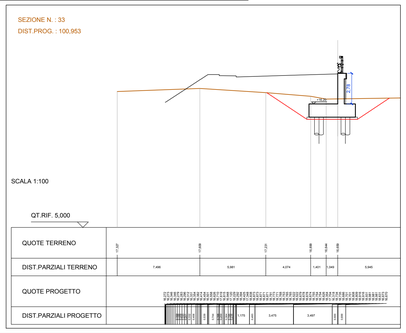

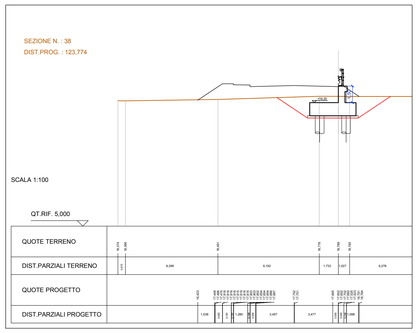

anas
GRUPPO FS ITALIANE

Direzione Tecnica

S.S. n°1 AURELIA
VARIANTE ALL'ABITATO DI IMPERIA
LOTTO 1
DA SVINCOLO TORRENTE PRINO A SVINCOLO IMPERO

PROGETTO DEFINITIVO
COD. GE271

PROGETTAZIONE:
RAGGRUPPAMENTO
TEMPORANEO PROGETTISTI

MANDATARIA:
PRO ITER
Progetto Infrastrutture Territorio s.r.l.

MANDANTI:
ViA INGEGNERIA

IL RESPONSABILE DELL'INTEGRAZIONE DELLE PRESTAZIONI SPECIALISTICHE:
Ing. Riccardo Formichi – Società Pro Iter Srl
Ordine Ingegneri Provincia di Milano n. 18045

IL GEOLOGO:
Geol. Massimo Mezzanzanica – Società Pro Iter Srl
Ordine Geologi Regione Lombardia n. A762

IL COORDINATORE PER LA SICUREZZA IN FASE DI PROGETTAZIONE:
Ing. Matteo Di Girolamo – Società VIA Ingegneria Srl
Ordine Ingegneri Provincia di Roma n. n° 13139

VISTO: IL RESP. DEL PROCEDIMENTO:
Ing. Fabrizio Cardone

PROTOCOLLO: DATA:

IL PROGETTISTA:
Ing. Nicola D'Alessandro – Società Delta Ingegneria Srl
Ordine Ingegneri Provincia di Agrigento n. A995

DOTT.ING. SIMONI RICCARDO Sez. A Settore a) civile e ambientale, b) industriale, c) dell'informazione N°A 18045 MILANO

N. A 995 Ordine degli Ingegneri della Provincia di Agrigento Sez. A Nicola D'Alessandro

OPERE D'ARTE MINORI - OPERE DI SOSTEGNO
Parte Generale
Muro di sostegno T2_MU-01 - (WBS OS.07)
Pianta, prospetto e sezioni dell'opera

CODICE PROGETTO			NOME FILE	REVISIONE	SCALA
PROGETTO	LIV. PROG.		T00OS07GETDI01A.PDF		
DPGE2710	D	23	CODICE ELAB. T00OS07GETDI01	A	Varie

REV.	DESCRIZIONE	DATA	REDATTO	VERIFICATO	APPROVATO
D					
C					
B					
A	EMISSIONE	Gennaio 2024	D. D'Alessandro	M. Carlino	N. D'Alessandro