


PIANTA
SCALA 1:200

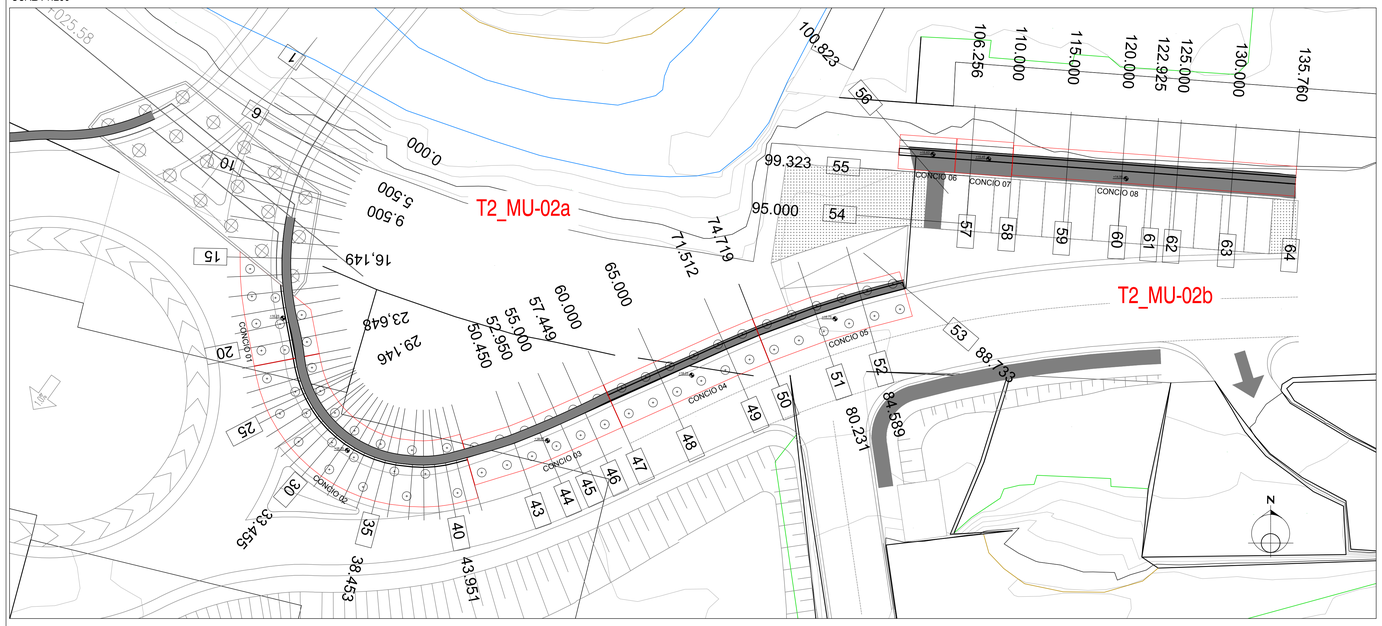


PIANTA SCAVI DI FONDAZIONI E TRACCIAMENTO
SCALA 1:200

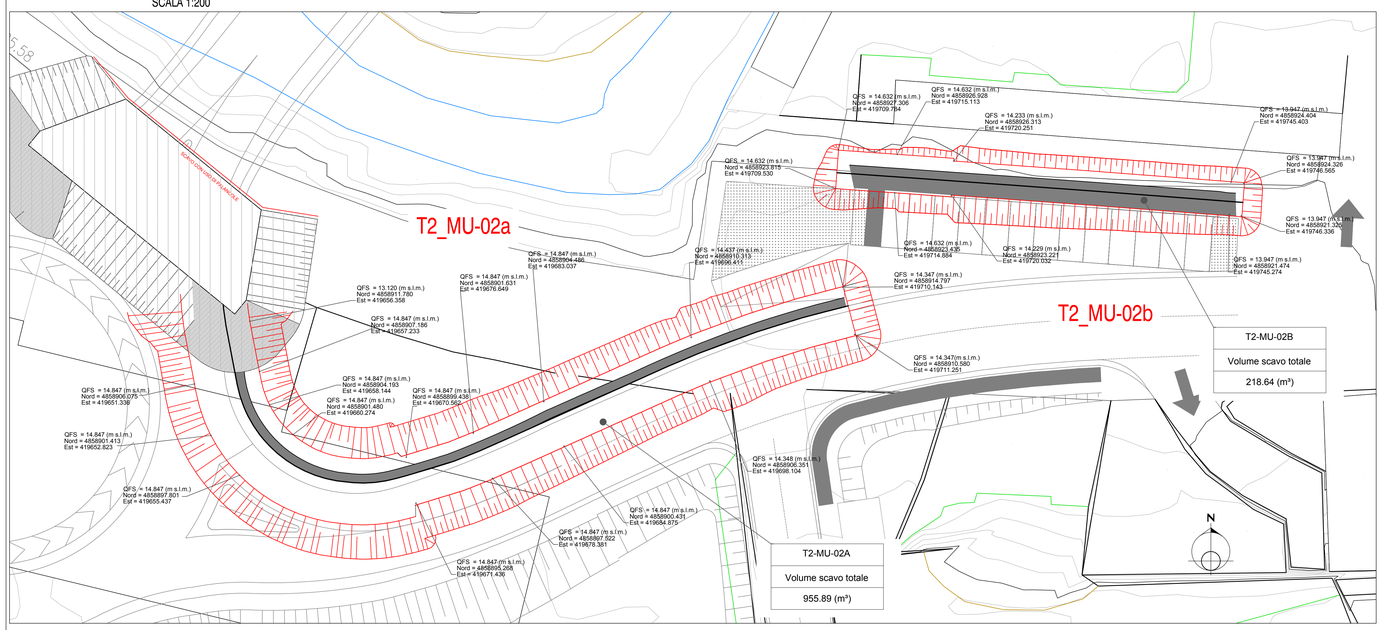

PROSPETTO LONGITUDINALE
SCALA 1:200

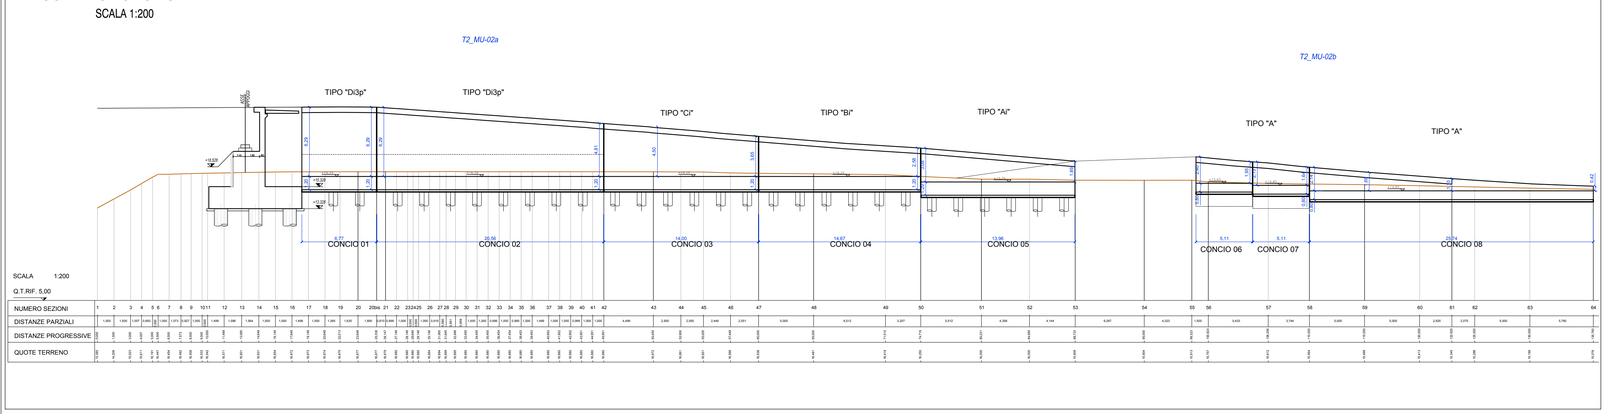


SEZIONE N. : 20
DIST.PROG. : 23,648
DIST.PREC. : 1,635
DIST.SUCC. : 2,499

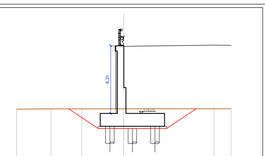

SCALA 1:200
QT.RIF. 5,000

QUOTE TERRENO	0.000	5.475	9.475	14.471	19.471	24.471	29.471
DIST.PARZIALI TERRENO	5.222	3.953	3.925	4.997	5.000	5.000	
QUOTE PROGETTO							
DIST.PARZIALI PROGETTO							


SEZIONE N. : 21
DIST.PROG. : 26,147
DIST.PREC. : 2,499
DIST.SUCC. : 0,999

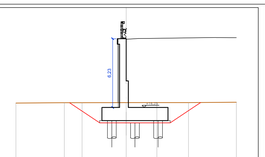

SCALA 1:200
QT.RIF. 5,000

QUOTE TERRENO	0.000	5.475	9.475	14.471	19.471	24.471	29.471
DIST.PARZIALI TERRENO	4.765	1.848	4.002	3.751	2.997	4.342	
QUOTE PROGETTO							
DIST.PARZIALI PROGETTO							


SEZIONE N. : 43
DIST.PROG. : 50,450
DIST.PREC. : 4,499
DIST.SUCC. : 2,500

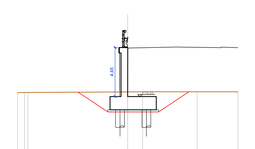

SCALA 1:200
QT.RIF. 5,000

QUOTE TERRENO	0.000	5.475	9.475	14.471	19.471	24.471	29.471
DIST.PARZIALI TERRENO	5.000	5.000	5.000	5.000	5.000		
QUOTE PROGETTO							
DIST.PARZIALI PROGETTO							


SEZIONE N. : 47
DIST.PROG. : 60,000
DIST.PREC. : 2,551
DIST.SUCC. : 5,000

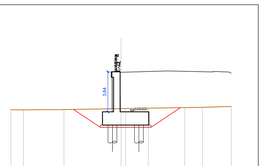

SCALA 1:200
QT.RIF. 5,000

QUOTE TERRENO	0.000	5.475	9.475	14.471	19.471	24.471	29.471
DIST.PARZIALI TERRENO	5.148	3.874	5.177	2.297	3.306	1.871	2.809
QUOTE PROGETTO							
DIST.PARZIALI PROGETTO							


SEZIONE N. : 48
DIST.PROG. : 65,000
DIST.PREC. : 5,000
DIST.SUCC. : 6,512

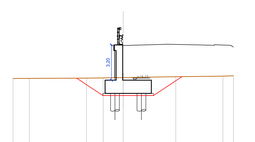

SCALA 1:200
QT.RIF. 5,000

QUOTE TERRENO	0.000	5.475	9.475	14.471	19.471	24.471	29.471
DIST.PARZIALI TERRENO	1.479	0.182	1.529	1.811	4.774	4.273	1.681
QUOTE PROGETTO							
DIST.PARZIALI PROGETTO							


SEZIONE N. : 50
DIST.PROG. : 74,719
DIST.PREC. : 3,207
DIST.SUCC. : 5,512

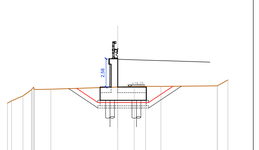

SCALA 1:200
QT.RIF. 5,000

QUOTE TERRENO	0.000	5.475	9.475	14.471	19.471	24.471	29.471
DIST.PARZIALI TERRENO	5.150	3.498	6.075	5.498	3.350	5.111	1.681
QUOTE PROGETTO							
DIST.PARZIALI PROGETTO							


SEZIONE N. : 51
DIST.PROG. : 80,231
DIST.PREC. : 5,512
DIST.SUCC. : 4,358

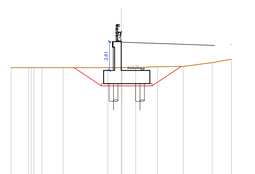

SCALA 1:200
QT.RIF. 5,000

QUOTE TERRENO	0.000	5.475	9.475	14.471	19.471	24.471	29.471
DIST.PARZIALI TERRENO	1.858	1.810	4.063	5.274	5.228	3.867	2.913
QUOTE PROGETTO							
DIST.PARZIALI PROGETTO							

SEZIONE N. : 56
DIST.PROG. : 100,623
DIST.PREC. : 1,500
DIST.SUCC. : 5,433

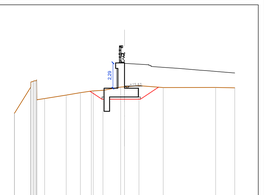

SCALA 1:200
QT.RIF. 5,000

QUOTE TERRENO	0.000	5.475	9.475	14.471	19.471	24.471	29.471
DIST.PARZIALI TERRENO	1.483	1.482	1.482	1.086	1.086	1.913	1.913	2.201	4.762	1.737
QUOTE PROGETTO							
DIST.PARZIALI PROGETTO							

SEZIONE N. : 59
DIST.PROG. : 115,000
DIST.PREC. : 5,000
DIST.SUCC. : 5,000



SCALA 1:200
QT.RIF. 5,000


QUOTE TERRENO	0.000	5.475	9.475	14.471	19.471	24.471	29.471
DIST.PARZIALI TERRENO	2.332	1.482	0.481	0.481	1.778	7.898	2.749
QUOTE PROGETTO							
DIST.PARZIALI PROGETTO						7.898	2.749

SEZIONE N. : 61
DIST.PROG. : 122,925
DIST.PREC. : 2,925
DIST.SUCC. : 2,075


SCALA 1:200
QT.RIF. 5,000

QUOTE TERRENO	0.000	5.475	9.475	14.471	19.471	24.471	29.471
DIST.PARZIALI TERRENO	2.332	1.482	2.007	2.029	0.481	10.000	5.000
QUOTE PROGETTO							
DIST.PARZIALI PROGETTO						5.000	5.000

KEY PLAN

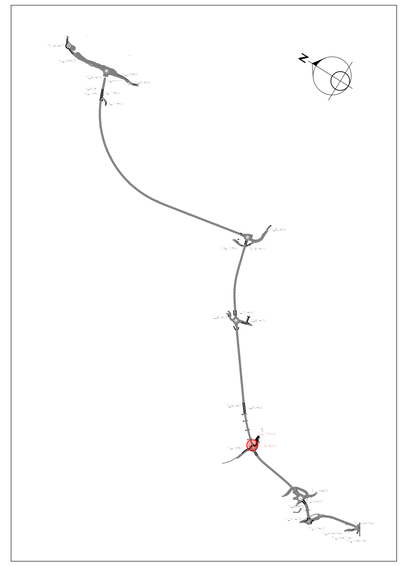

PLANIMETRIA DI INQUADRAMENTO
SCALA 1:1000

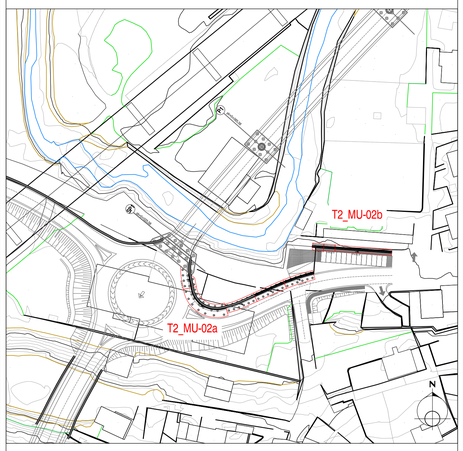

Sanas
GRUPPO FS ITALIANE

Direzione Tecnica

S.S. n°1 AURELIA
VARIANTE ALL'ABITATO DI IMPERIA
LOTTO 1
DA SVINCOLO TORRENTE PRINO A SVINCOLO IMPERO

PROGETTO DEFINITIVO — COD. GE271

PROGETTAZIONE:
RAGGRUPPAMENTO
TEMPORANEO PROGETTISTI

MANDATARIA: PRO ITER — Progettazione Infrastrutture Territorio s.r.l.

MANDANTI: delta Ingegneria; ViA INGEGNERIA

IL RESPONSABILE DELL'INTEGRAZIONE DELLE PRESTAZIONI SPECIALISTICHE:
Ing. Riccardo Formichi – Società Pro Iter Srl
Ordine Ingegneri Provincia di Milano n. 18045

IL GEOLOGO:
Geol. Massimo Mezzanzanica – Società Pro Iter Srl
Ordine Geologi Regione Lombardia n. 4762

IL COORDINATORE PER LA SICUREZZA IN FASE DI PROGETTAZIONE:
Ing. Matteo Di Giovanni – Società VIA Ingegneria Srl
Ordine Ingegneri Provincia di Roma n. n° 15138

VISTO: IL RESP. DEL PROCEDIMENTO:
Ing. Fabrizio Cordone

PROTOCOLLO: DATA:

IL PROGETTISTA:
Ing. Nicola D'Alessandro – Società Delta Ingegneria Srl
Ordine Ingegneri Provincia di Agrigento n. A865

DOTT.ING. FORMICHI RICCARDO — Sez. A — Settori: a) b) c) d) e) f) g) — N° A 18045

Dott. Ing. Nicola D'Alessandro — N. A 865 — Sez. A

OPERE D'ARTE MINORI - OPERE DI SOSTEGNO
Parte Generale
Muro di sostegno T2_MU-02 a/b - (WBS OS.08)
Pianta, prospetto e sezioni dell'opera

CODICE PROGETTO				NOME FILE	REVISIONE	SCALA
PROGETTO	LIV. PROG.	N. PROG.		T00OS08GETDI01A.PDF		
DPGE271	0	D	23	CODICE ELAB. T00OS08GETDI01	A	Varie

REV.	DESCRIZIONE	DATA	REDATTO	VERIFICATO	APPROVATO
D					
C					
B					
A	EMISSIONE	Gennaio 2024	D. D'Alessandro	M. Carbno	N. D'Alessandro