


PIANTA
SCALA 1:200

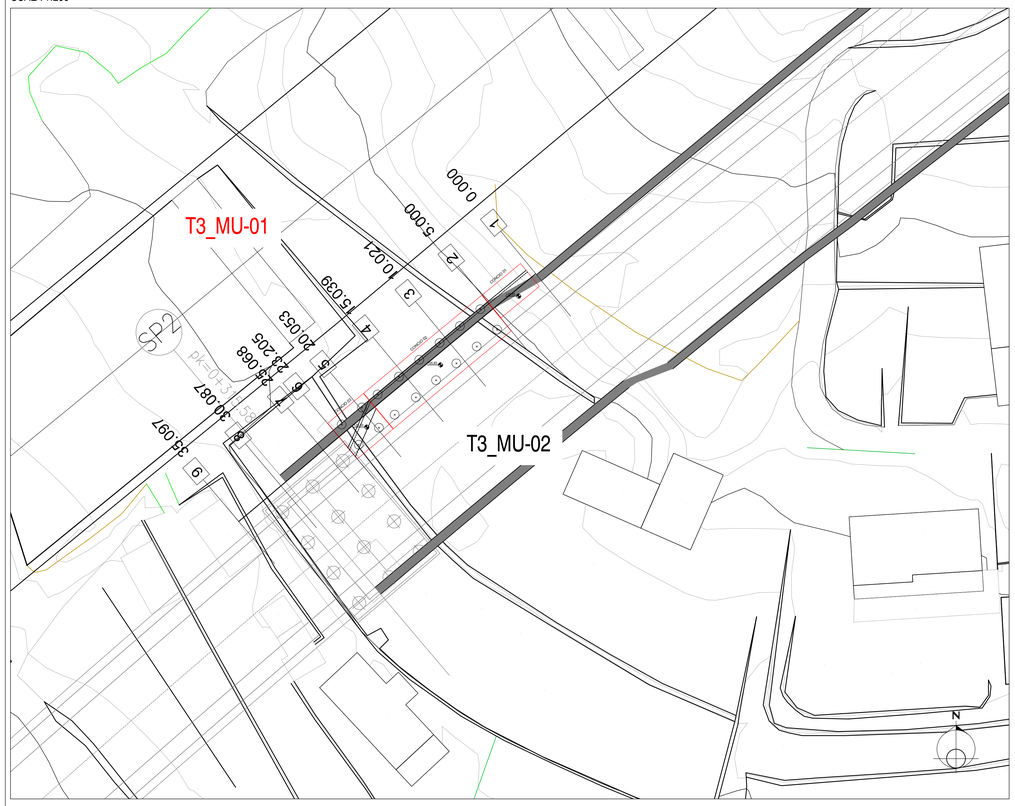


PIANTA SCAVI DI FONDAZIONI E TRACCIAMENTO
SCALA 1:200

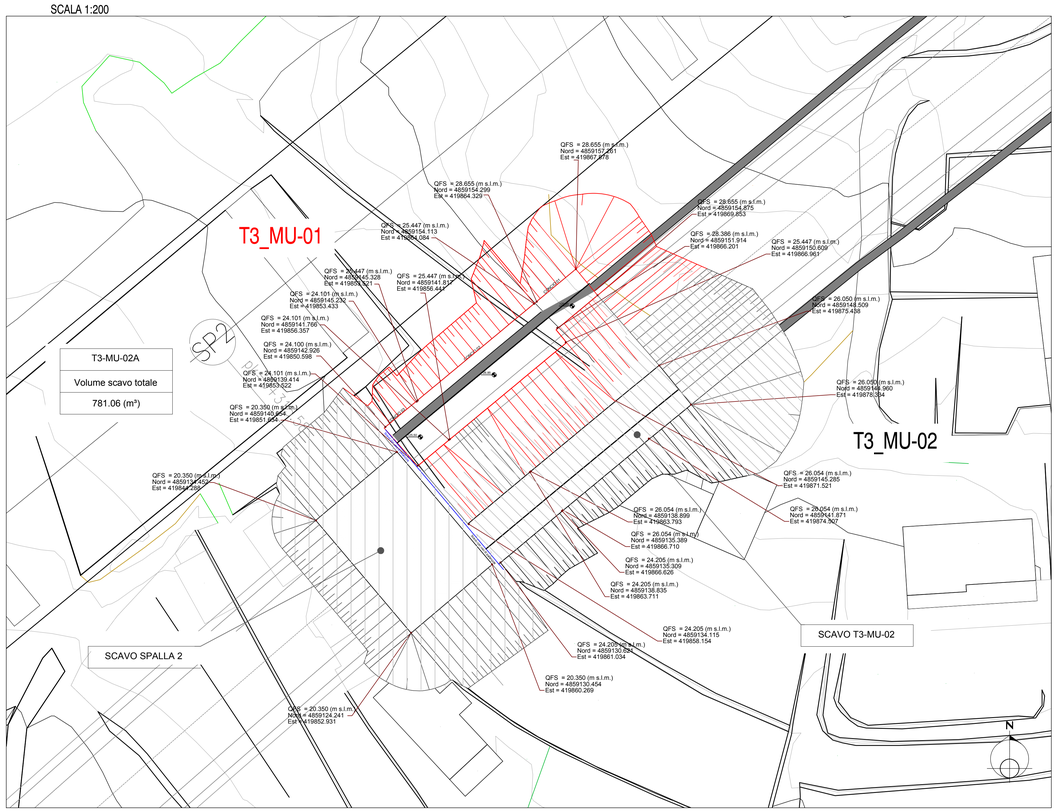


KEY PLAN

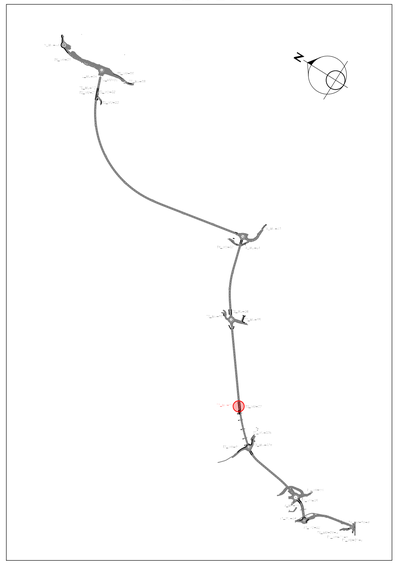

PLANIMETRIA DI INQUADRAMENTO
SCALA 1:1000

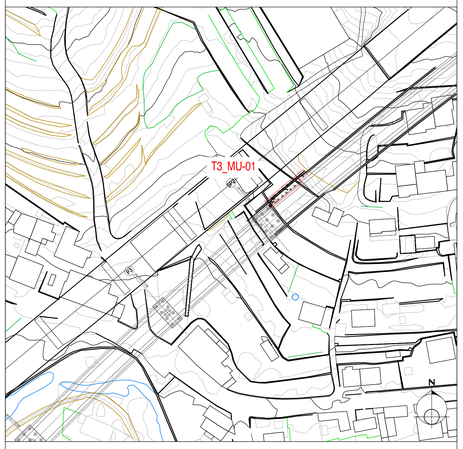


PROSPETTO LONGITUDINALE
SCALA 1:100

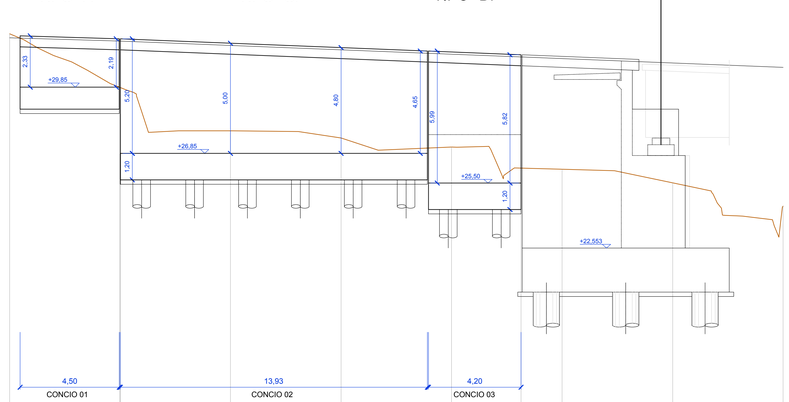



SCALA 1:100


QT.RIF. 10,00


NUMERO SEZIONI	1	2	3	4	5	6	7	8	9
DISTANZE PARZIALI		5.000	5.021	5.018	5.014	3.152	1.863	5.019	5.010
DISTANZE PROGRESSIVE	0.000	5.000	10.021	15.039	20.053	23.205	25.068	30.087	35.097
QUOTE TERRENO	32.274	29.845	27.875	27.547	27.137	26.180	26.129	25.509	24.456

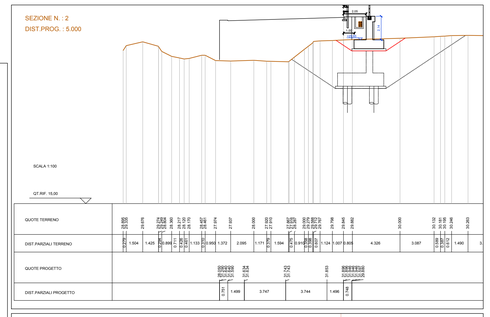

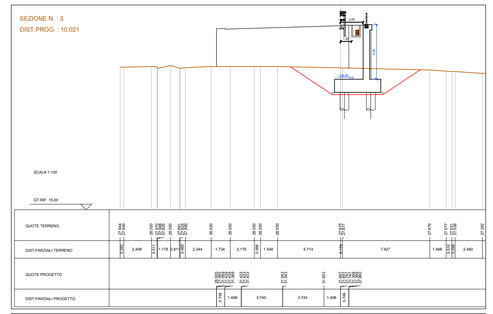

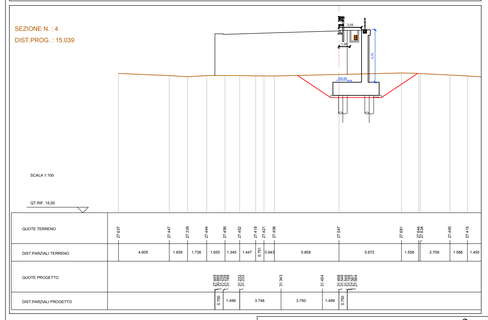

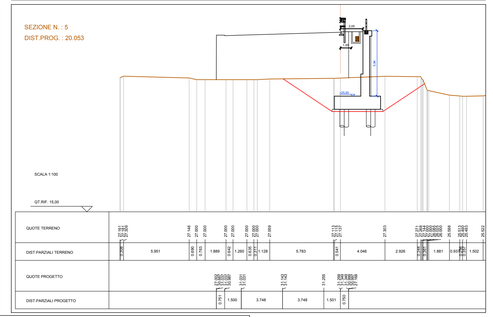

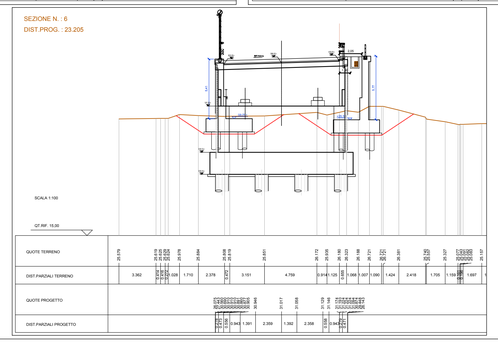

Sanas
GRUPPO FS ITALIANE

Direzione Tecnica

S.S. n°1 AURELIA
VARIANTE ALL'ABITATO DI IMPERIA
LOTTO 1
DA SVINCOLO TORRENTE PRINO A SVINCOLO IMPERO

PROGETTO DEFINITIVO — COD. GE271

PROGETTAZIONE: RAGGRUPPAMENTO TEMPORANEO PROGETTISTI

MANDATARIA: PRO ITER — Progetti Infrastrutture Territorio s.r.l.

MANDANTI: delta Ingegneria; ViA INGEGNERIA

IL RESPONSABILE DELL'INTEGRAZIONE DELLE PRESTAZIONI SPECIALISTICHE:
Ing. Riccardo Formichi – Società Pro Iter Srl
Ordine Ingegneri Provincia di Milano n. 18045

IL GEOLOGO:
Geol. Massimo Mezzanzanica – Società Pro Iter Srl
Ordine Geologi Regione Lombardia n. A762

IL COORDINATORE PER LA SICUREZZA IN FASE DI PROGETTAZIONE:
Ing. Matteo Di Giovanni – Società VIA Ingegneria Srl
Ordine Ingegneri Provincia di Roma n. A 15138

VISTO: IL RESP. DEL PROCEDIMENTO:
Ing. Fabrizio Cordone

PROTOCOLLO: DATA:

IL PROGETTISTA:
Ing. Nicola D'Alessandro – Società Delta Ingegneria Srl
Ordine Ingegneri Provincia di Agrigento n. A865

DOTT.ING. FORNONI RICCARDO — Sez.A — Settore: a) Civile e ambientale — N. Iscrizione: 18045 — ISTITUTO NAZIONALE INGEGNERI DEL TERRITORIO — MILANO

N. A 865 — Ordine degli Ingegneri della Provincia di Agrigento — Nicola D'Alessandro

OPERE D'ARTE MINORI - OPERE DI SOSTEGNO
Parte Generale
Muro di sostegno T3_MU-01 - (WBS OS.09)
Pianta, prospetto e sezioni dell'opera

CODICE PROGETTO		NOME FILE	REVISIONE	SCALA
PROGETTO: DPGE2710	LIV. PROG.: D 23	T00OS09GETDI01A.PDF		
		CODICE ELAB.: T00OS09GETDI01	A	Varie

REV.	DESCRIZIONE	DATA	REDATTO	VERIFICATO	APPROVATO
D					
C					
B					
A	EMISSIONE	Gennaio 2024	D. D'Alessandro	M. Carfino	N. D'Alessandro