

PIANTA

SCALA 1:200

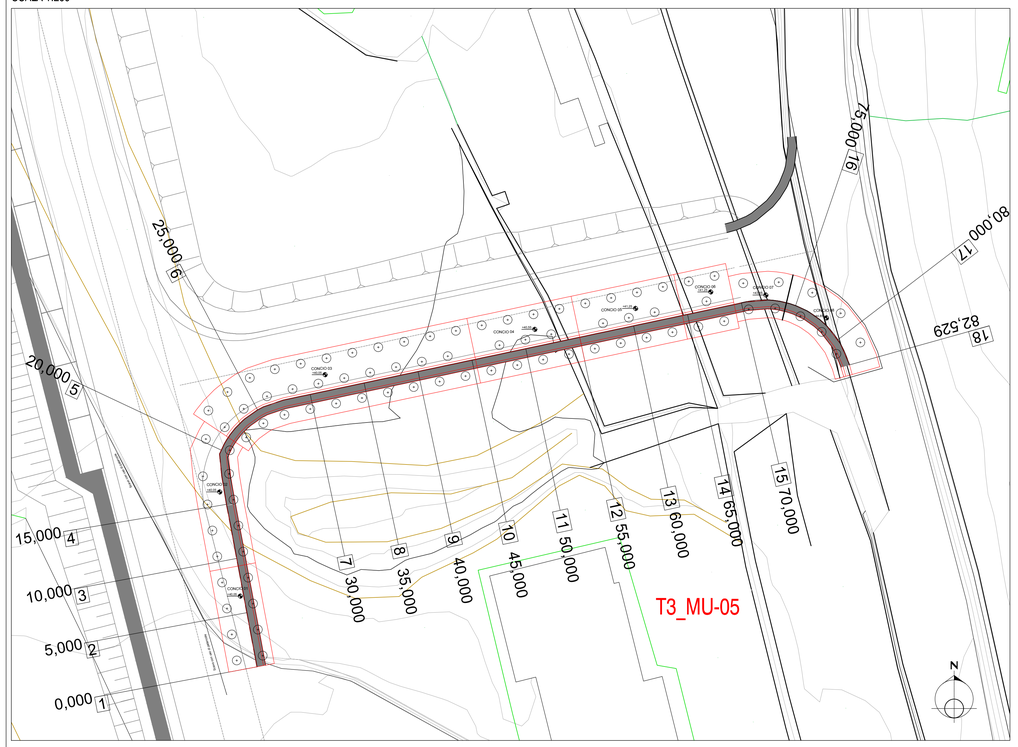


PIANTA SCAVI DI FONDAZIONI E TRACCIAMENTO

SCALA 1:200

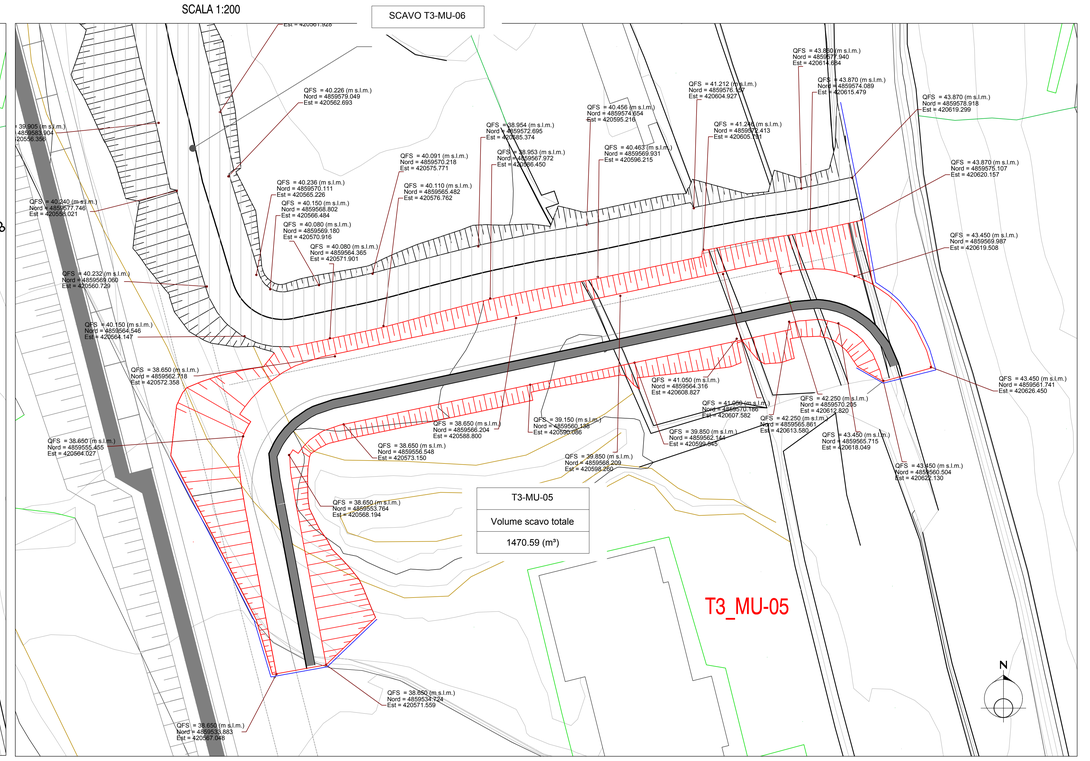

KEY PLAN

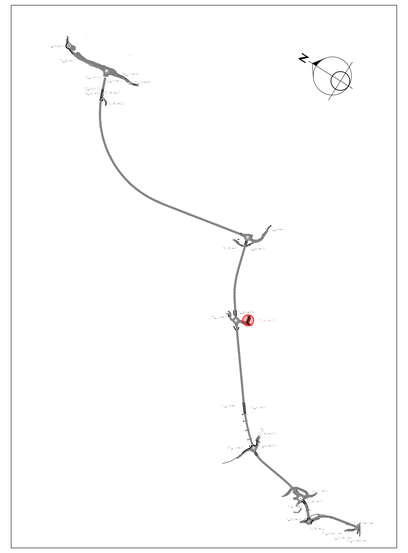


PLANIMETRIA DI INQUADRAMENTO

SCALA 1:1000



PROSPETTO LONGITUDINALE

SCALA 1:100

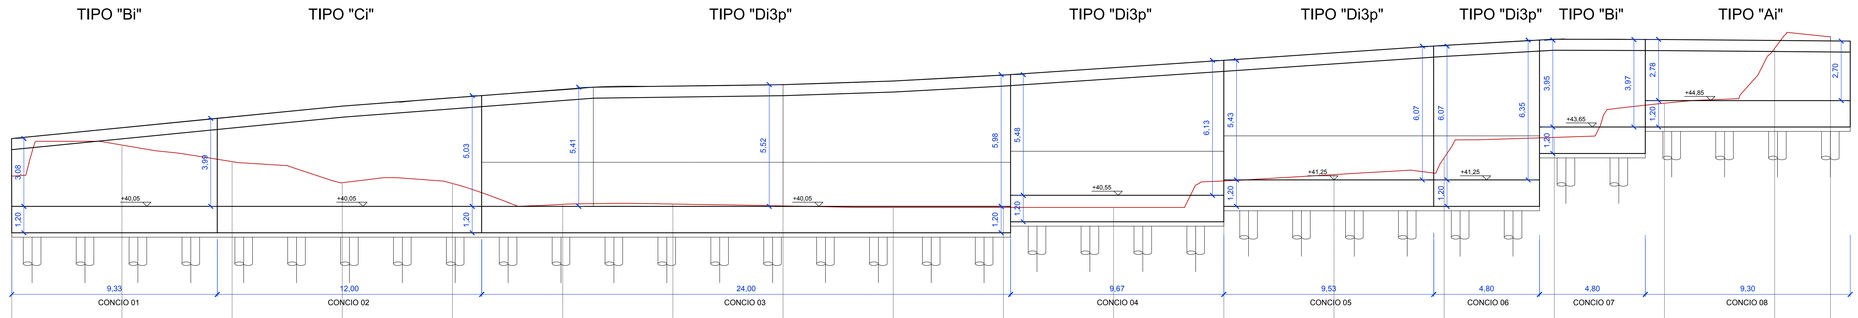

SCALA 1:100

QT RIF. 30.000

NUMERO SEZIONI	1	2	3	4	5	6	7	8	9	10	11	12	13	14	15	16	17	18	
DISTANZE PARZIALI		5,000	5,000	5,000	5,000	5,000	5,000	5,000	5,000	5,000	5,000	5,000	5,000	5,000	5,000	5,000	5,000	2,529	
DISTANZE PROGRESSIVE	0,000	5,000	10,000	15,000	20,000	25,000	30,000	35,000	40,000	45,000	50,000	55,000	60,000	65,000	70,000	75,000	80,000	82,529	
QUOTE TERRENO	+41,417	+42,830	+42,077	+41,125	+41,086	+40,140	+40,154	+40,869	+40,000	+40,000	+40,000	+41,202	+41,488	+42,256	+43,180	+44,731	+47,224	+47,749	
QUOTE PROGETTO	+43,125	+43,624	+0,000	+44,996	+44,996	+45,532	+45,553	+45,571	+45,738	+46,006	+46,340	+46,677	+47,015	+47,351	+47,632	+47,618	+47,877	+47,866	
ETTOMETRICHE	0																		

Sanas
GRUPPO FS ITALIANE

Direzione Tecnica

S.S. n°1 AURELIA
VARIANTE ALL'ABITATO DI IMPERIA
LOTTO 1
DA SVINCOLO TORRENTE PRINO A SVINCOLO IMPERO

PROGETTO DEFINITIVO — COD. GE271

PROGETTAZIONE:
RAGGRUPPAMENTO
TEMPORANEO PROGETTISTI

MANDATARIA: PRO ITER — Progetto Infrastrutture Territorio s.r.l.

MANDANTI: delta — ViA INGEGNERIA

IL RESPONSABILE DELL'INTEGRAZIONE DELLE PRESTAZIONI SPECIALISTICHE:
Ing. Riccardo Formichi – Società Pro Iter Srl
Ordine Ingegneri Provincia di Milano n. 18045

IL GEOLOGO:
Geol. Massimo Mezzanzanica – Società Pro Iter Srl
Ordine Geologi Regione Lombardia n. A762

IL COORDINATORE PER LA SICUREZZA IN FASE DI PROGETTAZIONE:
Ing. Matteo Di Giovanni – Società VIA Ingegneria Srl
Ordine Ingegneri Provincia di Roma n. A° 15138

VISTO: IL RESP. DEL PROCEDIMENTO:
Ing. Fabrizio Cordone

PROTOCOLLO: DATA:

IL PROGETTISTA:
Ing. Nicola D'Alessandro – Società Delta Ingegneria Srl
Ordine Ingegneri Provincia di Agrigento n. A995

OPERE D'ARTE MINORI - OPERE DI SOSTEGNO
Parte Generale
Muro di sostegno T3_MU-05 - (WBS OS.11)
Pianta e prospetto dell'opera

CODICE PROGETTO		NOME FILE	REVISIONE	SCALA
PROGETTO: DPGE2710 — LIV. PROG.: D 23		T00OS11GETDI01A.PDF		
		CODICE ELAB.: T00OS11GETDI01	A	Varie

REV.	DESCRIZIONE	DATA	REDATTO	VERIFICATO	APPROVATO
D					
C					
B					
A	EMISSIONE	Gennaio 2024	D. D'Alessandro	M. Carbno	N. D'Alessandro