

## PIANTA

SCALA 1:200

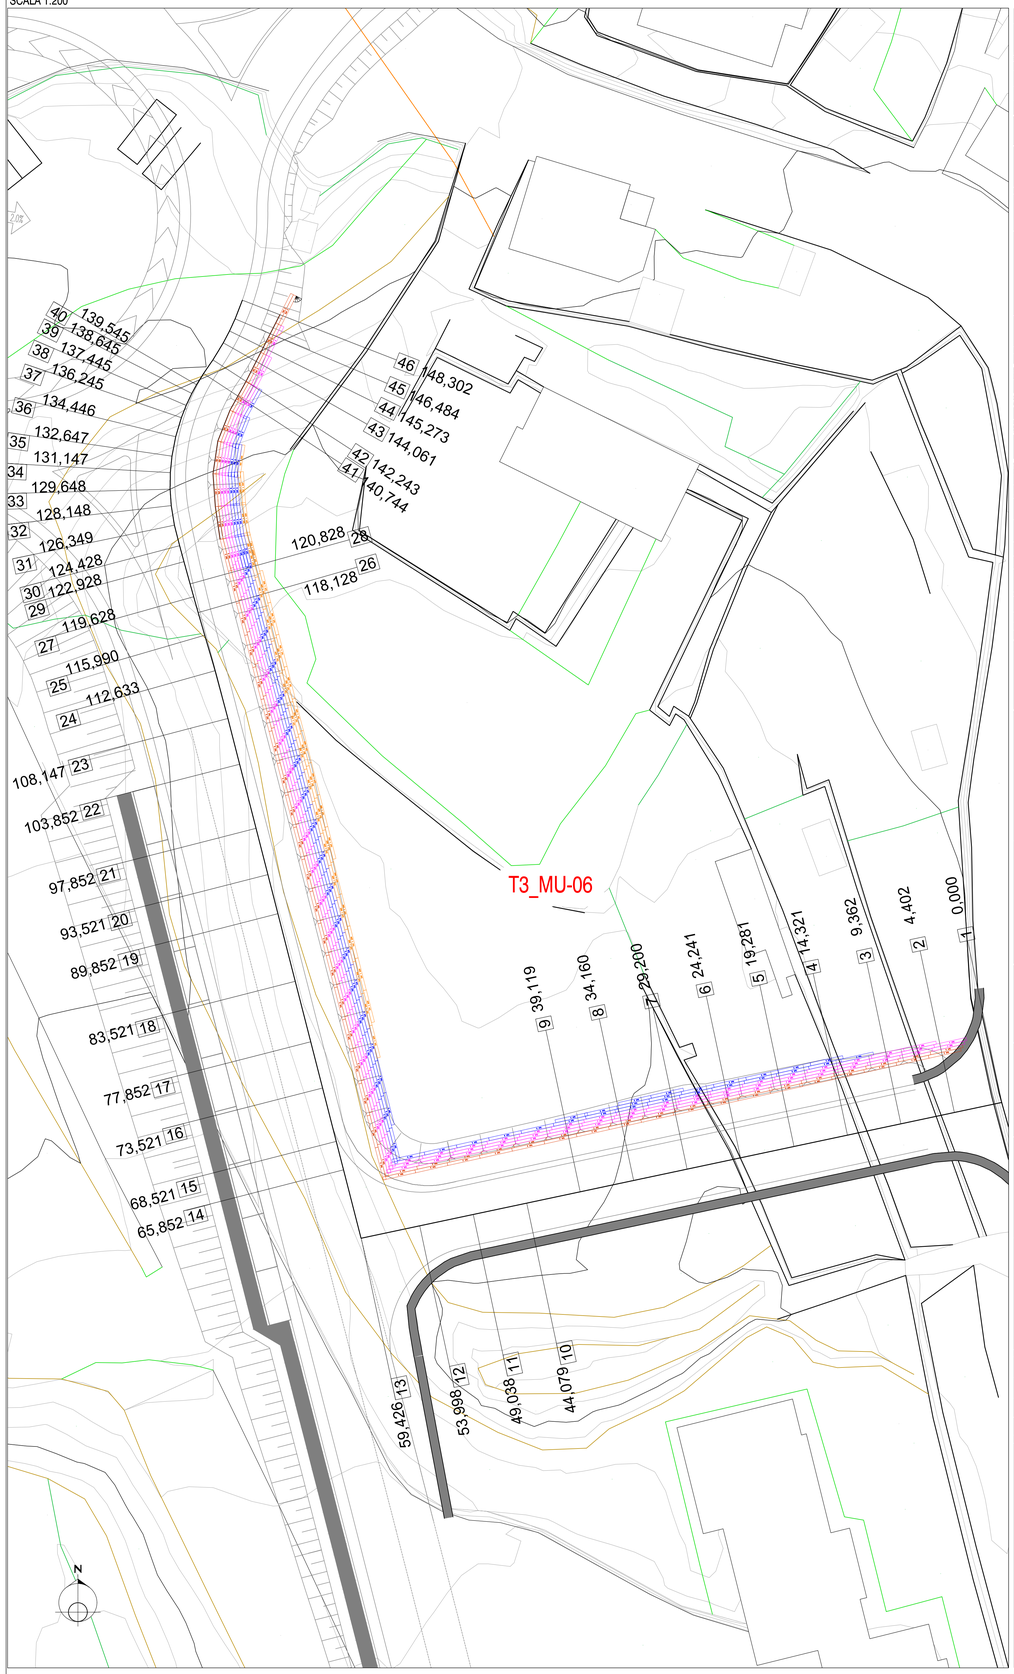



## PIANTA SCAVI DI FONDAZIONI E TRACCIAMENTO

SCALA 1:200

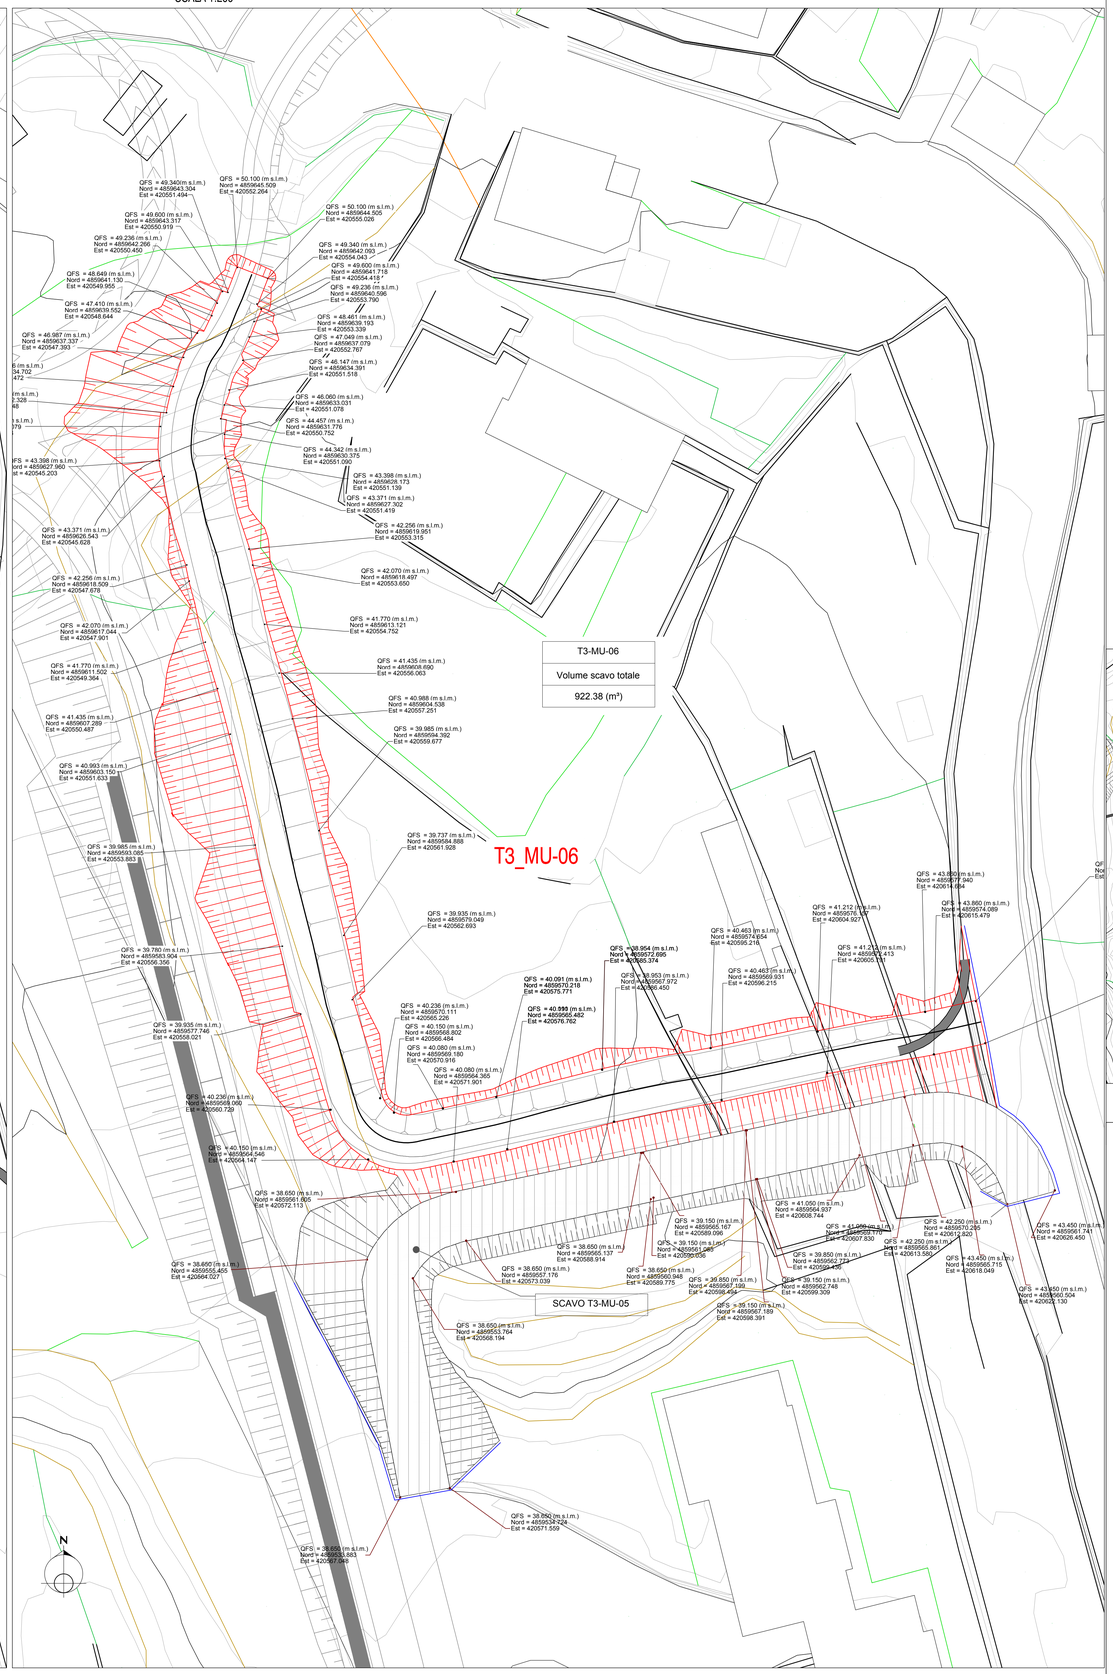


## KEY PLAN

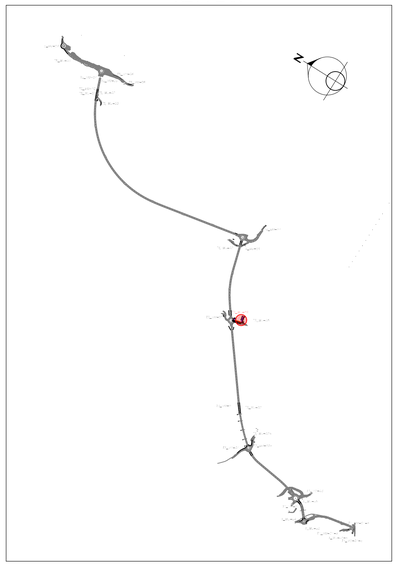


## PLANIMETRIA DI INQUADRAMENTO

SCALA 1:1000




Anas
GRUPPO FS ITALIANE

*Direzione Tecnica*

S.S. n°1 AURELIA
VARIANTE ALL'ABITATO DI IMPERIA
LOTTO 1
DA SVINCOLO TORRENTE PRINO A SVINCOLO IMPERO

PROGETTO DEFINITIVO — COD. GE271

PROGETTAZIONE:
RAGGRUPPAMENTO
TEMPORANEO PROGETTISTI

MANDATARIA: PRO ITER — Progettazioni Ingegneristiche Territoriali s.r.l.

MANDANTI: Delta Ingegneria; ViA INGEGNERIA

IL RESPONSABILE DELL'INTEGRAZIONE DELLE PRESTAZIONI SPECIALISTICHE:
*Ing. Riccardo Formichi – Società Pro Iter Srl*
*Ordine Ingegneri Provincia di Milano n. 18045*

IL GEOLOGO:
*Geol. Massimo Mezzanzanica – Società Pro Iter Srl*
*Ordine Geologi Regione Lombardia n. A762*

IL COORDINATORE PER LA SICUREZZA IN FASE DI PROGETTAZIONE:
*Ing. Matteo Di Girolamo – Società VIA Ingegneria Srl*
*Ordine Ingegneri Provincia di Roma n. A° 15138*

VISTO: IL RESP. DEL PROCEDIMENTO:
*Ing. Fabrizio Cardone*

PROTOCOLLO: DATA:

IL PROGETTISTA:
*Ing. Nicola D'Alessandro – Società Delta Ingegneria Srl*
*Ordine Ingegneri Provincia di Agrigento n. A995*

ORDINE DEGLI INGEGNERI DELLA PROVINCIA DI MILANO — SEZIONE A — SETTORE CIVILE E AMBIENTALE, INDUSTRIALE, DELL'INFORMAZIONE — BOTT.ING. TORRICINI RICCARDO — Sez.A Settori: a) Civile e ambientale, c) Industriale, e) dell'Informazione — N° A 18045 — MILANO

Consulta degli Ingegneri della Provincia di Agrigento — N. A 995 — Ingegnere Nicola D'Alessandro

OPERE D'ARTE MINORI - OPERE DI SOSTEGNO
Parte Generale
Muro di sostegno in Terra verde rinforzata T3_MU-06 - (WBS OS.12)
Piante dell'opera

| CODICE PROGETTO | | | | NOME FILE | REVISIONE | SCALA |
|---|---|---|---|---|---|---|
| PROGETTO | LIV. PROG. | | | T00OS12GETDI01A.PDF | | |
| DPGE2710 | D | 23 | CODICE ELAB. | T00OS12GETDI01 | A | Varie |

| REV. | DESCRIZIONE | DATA | REDATTO | VERIFICATO | APPROVATO |
|---|---|---|---|---|---|
| D | | | | | |
| C | | | | | |
| B | | | | | |
| A | EMISSIONE | Gennaio 2024 | D. D'Alessandro | M. Carbino | N. D'Alessandro |