

PIANTA
SCALA 1:200

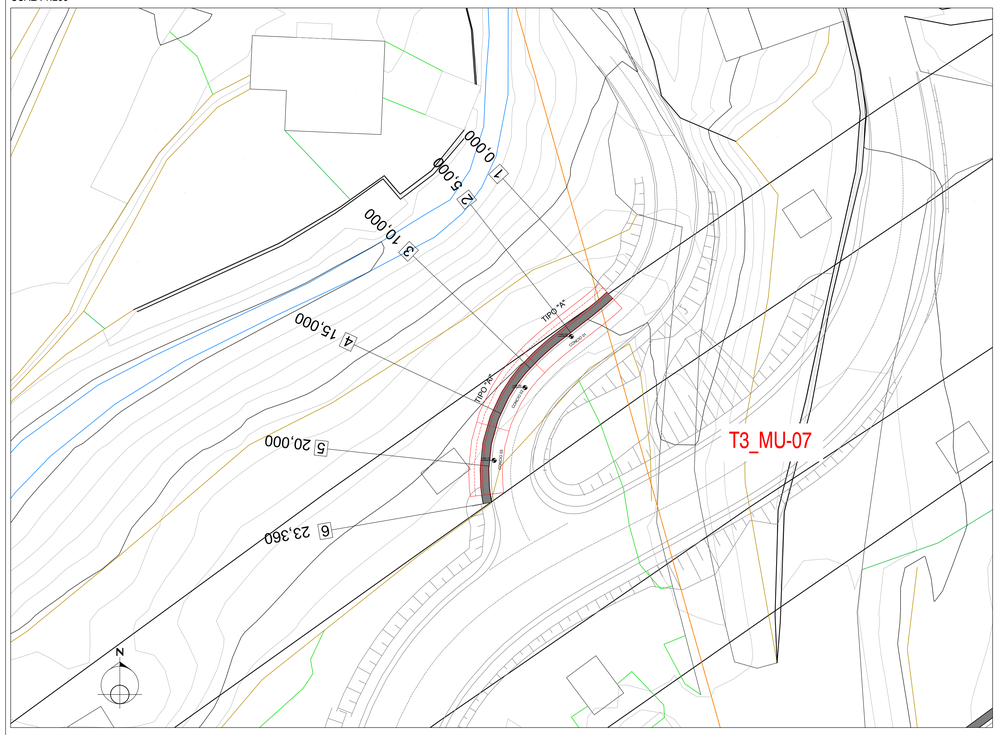


PIANTA SCAVI DI FONDAZIONI E TRACCIAMENTO
SCALA 1:200

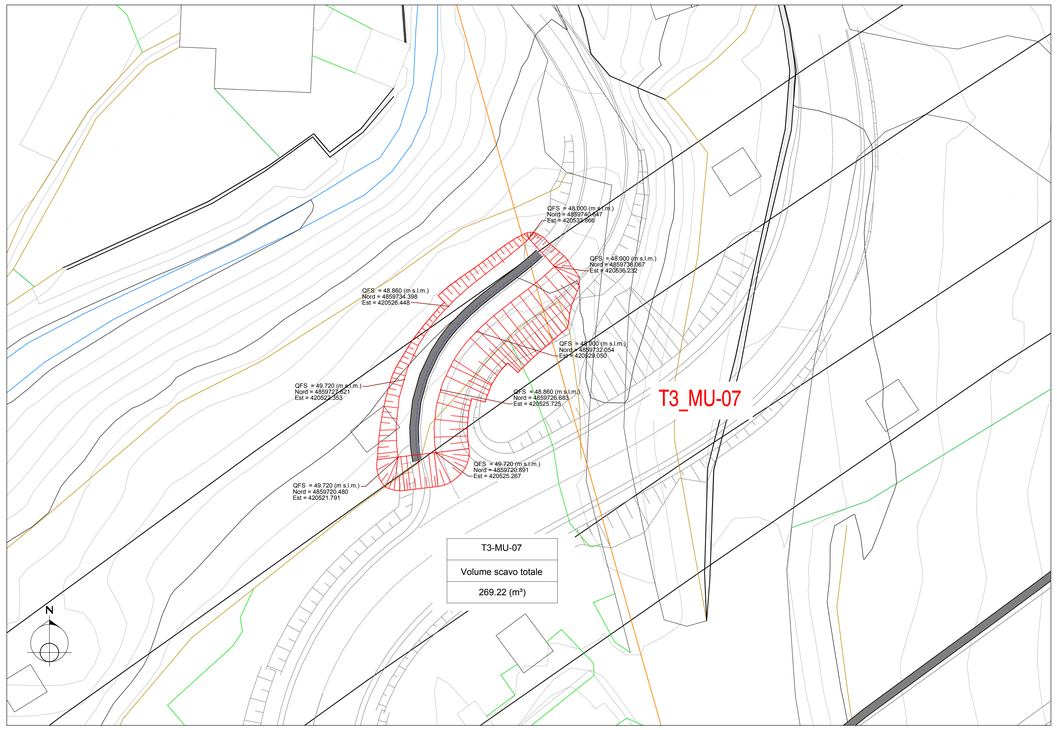


T3-MU-07
Volume scavo totale
269.22 (m³)


KEY PLAN

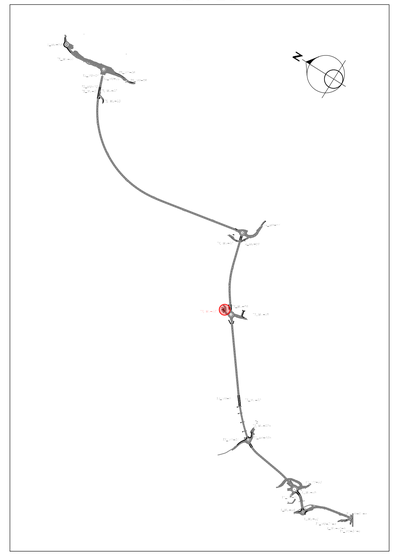

PLANIMETRIA DI INQUADRAMENTO
SCALA 1:1000

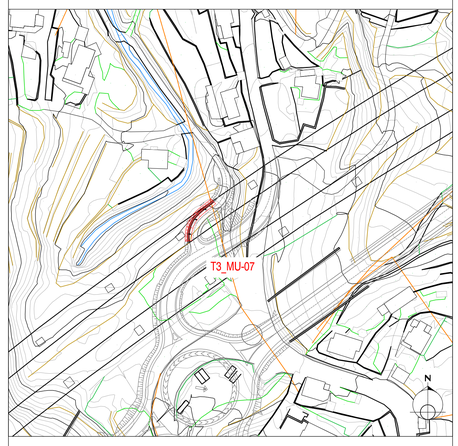


PROSPETTO LONGITUDINALE
SCALA 1:100

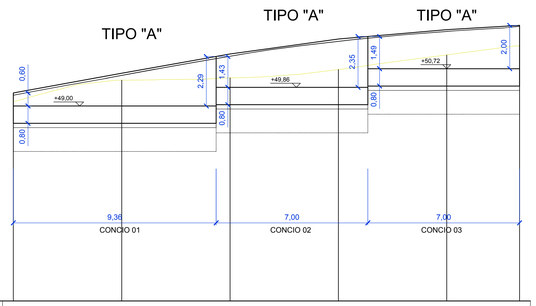

SCALA 1:100


QT.RIF. 40,000

NUMERO SEZIONI	1	2	3	4	5	6
DISTANZE PARZIALI		5,000	5,000	5,000	5,000	3,360
DISTANZE PROGRESSIVE	0,000	5,000	10,000	15,000	20,000	23,360
QUOTE TERRENO	49,192	50,190	50,266	50,879	51,360	51,774
QUOTE PROGETTO	49,492	50,403	51,290	51,977	52,425	52,888
ETTOMETRICHE	0					

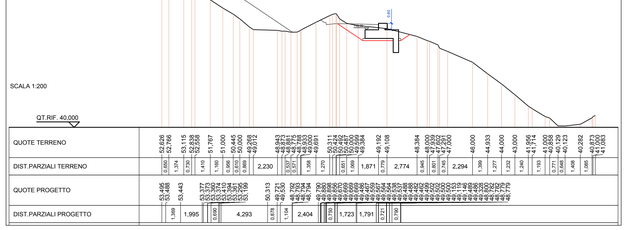


QT.RIF. 40,000

QUOTE TERRENO	52,626	52,766	52,315	52,558	51,797	51,905	50,445	50,000	49,000	48,843	48,871	48,316	48,000	50,311	50,492	50,500	50,564	48,784	48,394	48,000	47,500	47,000	46,000	44,933	44,000	43,000	41,956	41,714	40,888	40,123	40,282	40,972	41,083
DIST.PARZIALI TERRENO	0,000	1,391	2,731	1,410	1,160	3,000	5,000	5,000	2,230	0,157	0,571	0,316	1,000	0,311	0,181	0,057	0,064	1,871	0,394	0,500	0,500	0,500	1,000	1,067	0,933	1,000	1,202	1,000	1,170	0,777	0,646	1,000	1,083
QUOTE PROGETTO	53,495	53,448	53,443	53,077	52,970	52,934	52,795	52,695	50,313	49,530	49,764	49,764	49,764	49,764	49,764	49,764	49,764	49,764	49,764	49,764	49,764	49,764	49,764	49,764	49,764	49,764	49,764	49,764	49,764	49,764	49,764	49,764	49,764
DIST.PARZIALI PROGETTO	0,000	1,395	4,293	0,000	2,404	0,000	1,723	1,791	0,000	0,000	0,000	0,000	0,000	0,000	0,000	0,000	0,000	0,000	0,000	0,000	0,000	0,000	0,000	0,000	0,000	0,000	0,000	0,000	0,000	0,000	0,000	0,000	0,000

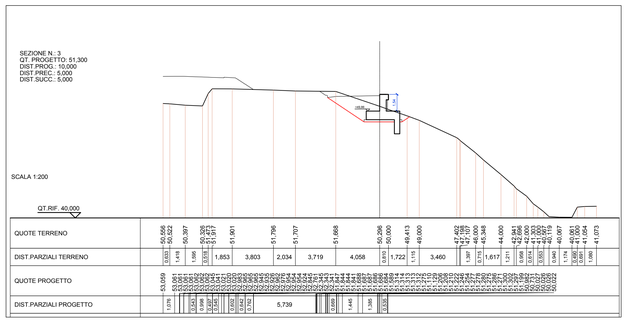


QT.RIF. 40,000

QUOTE TERRENO	50,556	50,522	50,397	50,305	50,177	51,901	51,796	51,707	51,668	50,296	50,000	49,413	49,000	47,402	47,100	46,500	45,348	44,000	43,461	42,606	41,700	41,119	40,997	41,000	41,000	41,073
DIST.PARZIALI TERRENO	0,000	1,418	1,596	0,918	0,545	1,853	3,803	2,034	3,719	4,058	0,890	1,722	1,115	3,460	1,397	0,715	1,617	1,211	0,606	1,000	0,940	1,174	0,956	1,000	1,000	1,000
QUOTE PROGETTO	53,059	53,061	53,061	53,061	53,061	53,061	53,061	53,061	53,061	53,061	53,061	53,061	53,061	53,061	53,061	53,061	53,061	53,061	53,061	53,061	53,061	53,061	53,061	53,061	53,061	53,061
DIST.PARZIALI PROGETTO	1,178	0,643	0,664	0,545	0,000	5,739	0,000	0,000	0,000	0,000	0,000	0,000	0,000	0,000	0,000	0,000	0,000	0,000	0,000	0,000	0,000	0,000	0,000	0,000	0,000	0,000

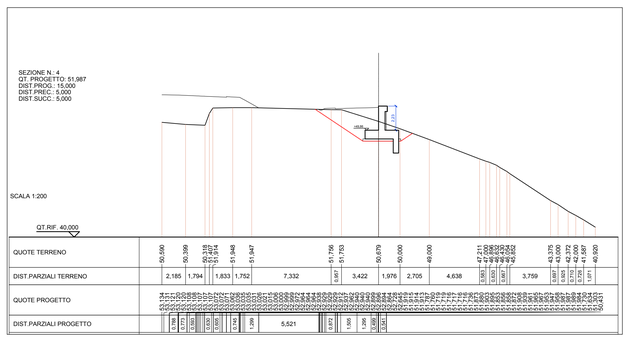


QT.RIF. 40,000

QUOTE TERRENO	50,590	50,399	50,318	51,914	51,948	51,947	51,796	51,753	50,679	50,000	49,000	47,211	46,900	46,500	45,348	43,375	43,000	42,372	42,000	41,700	41,071	40,920
DIST.PARZIALI TERRENO	0,000	2,185	1,794	1,833	1,752	7,332	0,047	3,422	1,976	2,705	4,638	0,353	0,600	0,847	3,759	0,697	0,803	0,628	0,778	0,629	1,071	0,000
QUOTE PROGETTO	53,134	53,131	53,109	53,107	53,077	53,077	53,077	53,077	53,077	53,077	53,077	53,077	53,077	53,077	53,077	53,077	53,077	53,077	53,077	53,077	53,077	53,077
DIST.PARZIALI PROGETTO	1,799	0,000	0,000	0,000	0,000	5,521	0,000	0,000	0,000	0,000	0,000	0,000	0,000	0,000	0,000	0,000	0,000	0,000	0,000	0,000	0,000	0,000

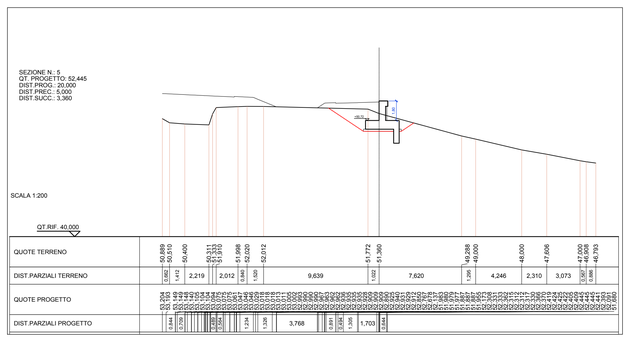

QT.RIF. 40,000

QUOTE TERRENO	50,889	50,510	50,400	50,311	51,910	51,968	52,020	52,012	51,772	51,560	49,288	48,000	48,000	47,606	47,000	46,500	46,793
DIST.PARZIALI TERRENO	0,000	0,460	1,412	2,219	2,012	0,948	1,120	9,639	1,502	7,620	1,295	4,246	2,310	3,073	0,397	0,806	0,000
QUOTE PROGETTO	53,250	53,148	53,148	53,148	53,148	53,148	53,148	53,148	53,148	53,148	53,148	53,148	53,148	53,148	53,148	53,148	53,148
DIST.PARZIALI PROGETTO	0,000	0,000	0,000	0,000	0,000	0,000	0,000	3,768	0,000	0,000	0,000	0,000	0,000	1,703	0,000	0,000	0,000

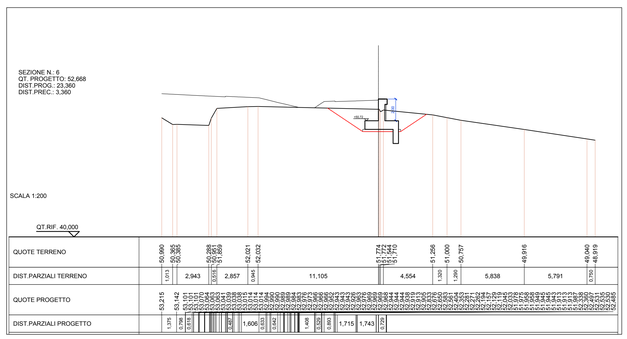

QT.RIF. 40,000

QUOTE TERRENO	50,990	50,385	50,288	51,963	52,021	52,032	51,774	51,772	51,770	51,266	51,000	50,797	49,916	49,040	48,919
DIST.PARZIALI TERRENO	0,000	1,013	2,943	2,857	0,845	11,105	0,002	0,002	11,105	4,554	1,100	5,838	5,791	0,790	0,000
QUOTE PROGETTO	53,215	53,142	53,101	53,101	53,101	53,101	53,101	53,101	53,101	53,101	53,101	53,101	53,101	53,101	53,101
DIST.PARZIALI PROGETTO	1,375	0,000	0,000	0,000	0,000	1,606	0,000	0,000	1,715	1,743	0,000	0,000	0,000	0,000	0,000

S.S. n°1 AURELIA
VARIANTE ALL'ABITATO DI IMPERIA
LOTTO 1
DA SVINCOLO TORRENTE PRINO A SVINCOLO IMPERO

PROGETTO DEFINITIVO

COD. GE271

PROGETTAZIONE: RAGGRUPPAMENTO TEMPORANEO PROGETTISTI

MANDATARIA: PRO ITER

MANDANTI: SINTAGMA, ViA INGEGNERIA

IL RESPONSABILE DELL'INTEGRAZIONE DELLE PRESTAZIONI SPECIALISTICHE:
Ing. Riccardo Formichi – Società Pro Iter Srl
Ordine Ingegneri Provincia di Milano n. 18045

IL GEOLOGO:
Geol. Massimo Mezzanzanica – Società Pro Iter Srl
Ordine Geologi Regione Lombardia n. A762

IL COORDINATORE PER LA SICUREZZA IN FASE DI PROGETTAZIONE:
Ing. Matteo Di Giralamo – Società VM Ingegneria Srl
Ordine Ingegneri Provincia di Roma n. n° 15138

VISTO: IL RESP. DEL PROCEDIMENTO:
Ing. Fabrizio Cardone

PROTOCOLLO: DATA:

IL PROGETTISTA:
Ing. Nicola D'Alessandro – Società Delta Ingegneria Srl
Ordine Ingegneri Provincia di Agrigento n. A995

ORDINE DEGLI INGEGNERI DELLA PROVINCIA DI MILANO — DOTT.ING. FORMICHI RICCARDO — Sezione A - Settore/i: a) Civile e Ambientale b) Industriale c) dell'Informazione — n° A 18045 — MILANO

ORDINE DEGLI INGEGNERI DELLA PROVINCIA DI AGRIGENTO — N. A 995 — Nicola D'Alessandro

OPERE D'ARTE MINORI - OPERE DI SOSTEGNO
Parte Generale
Muro di sostegno T3_MU-07 - (WBS OS.13)
Pianta, prospetto e sezioni dell'opera

CODICE PROGETTO		NOME FILE	REVISIONE	SCALA
PROGETTO	LIV. PROG.	T00OS13GETDI01A.PDF		
DPGE27	10 D 23	CODICE ELAB. T00OS13GETDI01	A	Varie

REV.	DESCRIZIONE	DATA	REDATTO	VERIFICATO	APPROVATO
D					
C					
B					
A	EMISSIONE	Gennaio 2024	D. D'Alessandro	M. Carlino	N. D'Alessandro