


PIANTA
SCALA 1:200

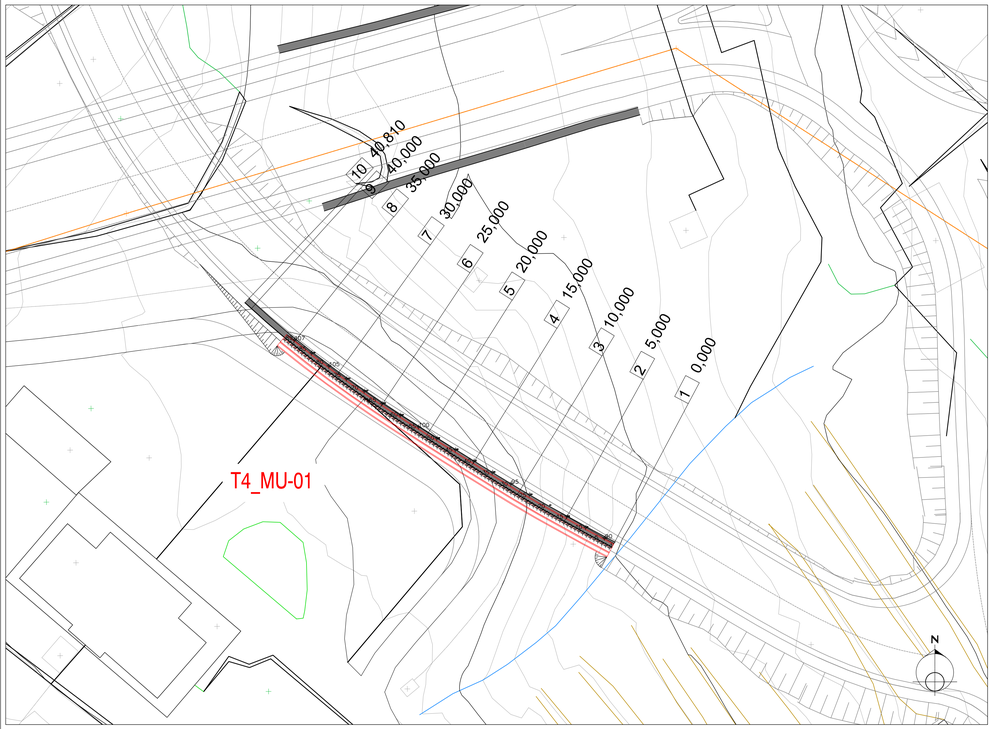


PIANTA TRACCIAMENTO
SCALA 1:200

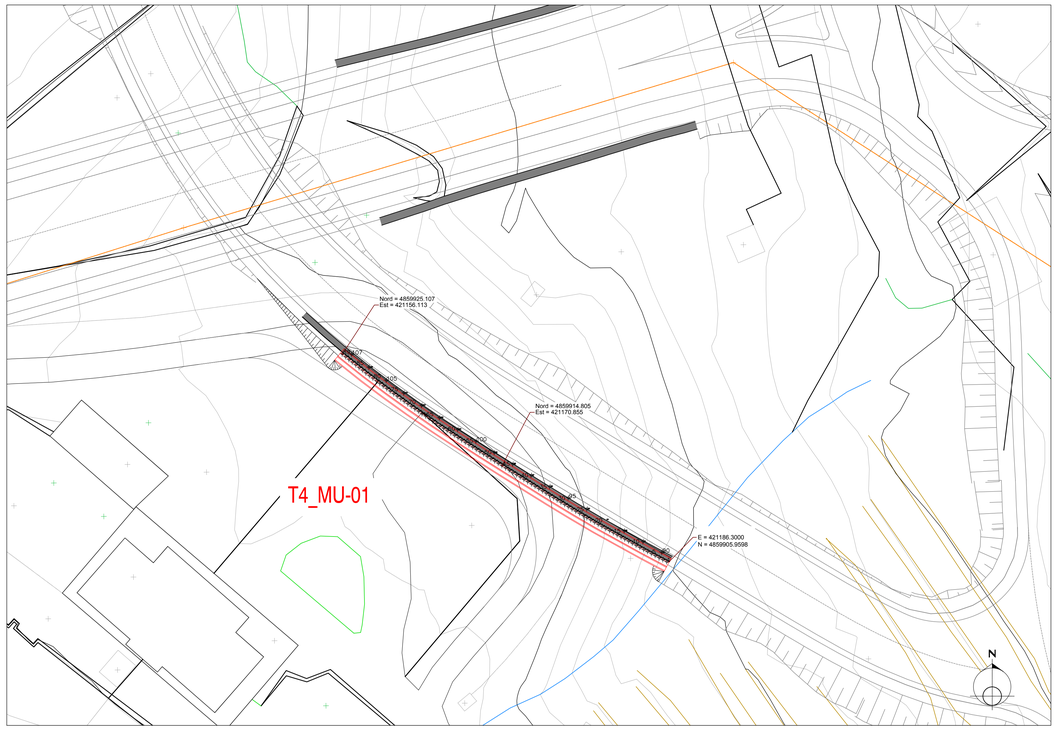


KEY PLAN

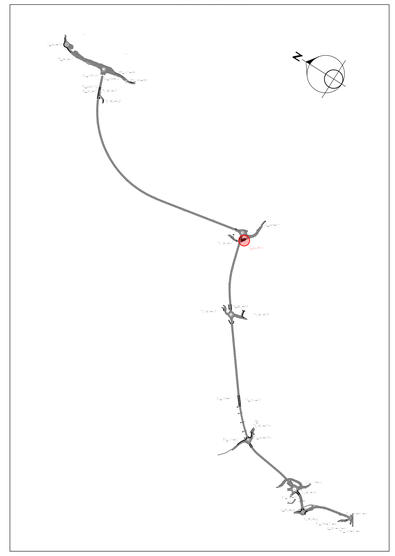

PLANIMETRIA DI INQUADRAMENTO
SCALA 1:1000

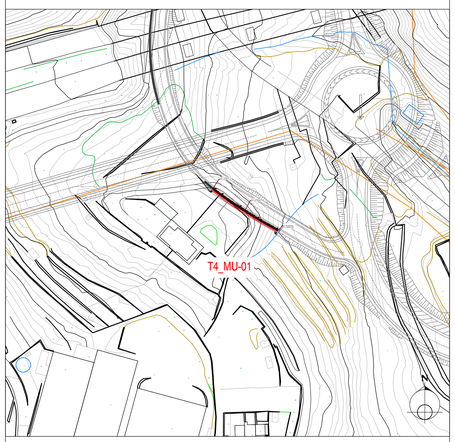

PROSPETTO LONGITUDINALE
SCALA 1:100

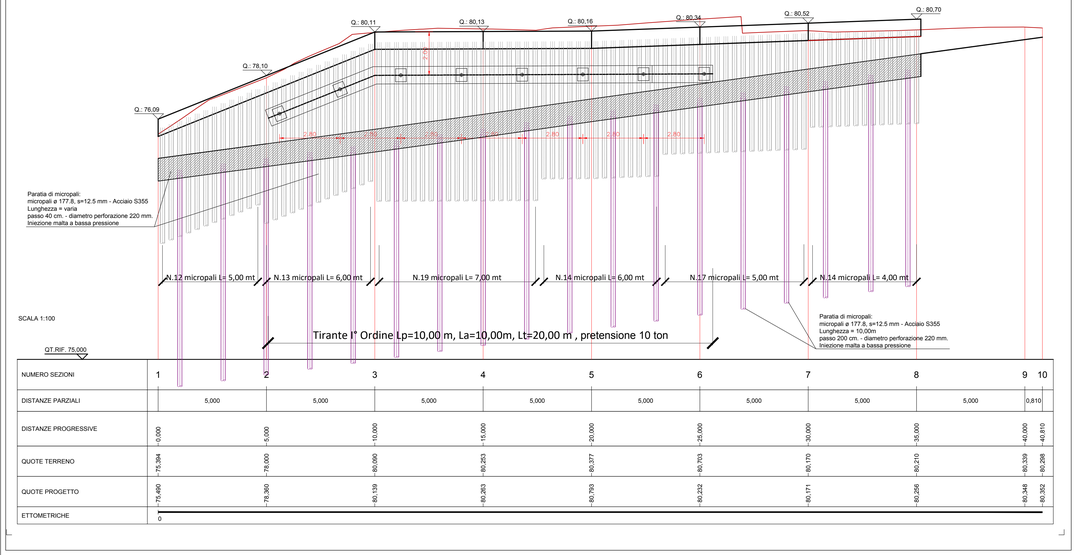


QT.RIF. 75,000

NUMERO SEZIONI	1	2	3	4	5	6	7	8	9	10
DISTANZE PARZIALI		5,000	5,000	5,000	5,000	5,000	5,000	5,000	0,810	
DISTANZE PROGRESSIVE	0,000	5,000	10,000	15,000	20,000	25,000	30,000	35,000	40,810	
QUOTE TERRENO	75,394	78,000	80,000	80,253	80,377	80,703	80,170	80,210	80,339	80,298
QUOTE PROGETTO	75,490	78,360	80,139	80,263	80,793	80,232	80,171	80,256	80,348	80,352
ETTOMETRICHE	0									

SEZIONE N.: 2
QT. PROGETTO: 78,360
DIST.PROG.: 5,000
DIST.PREC.: 5,000
DIST.SUCC.: 5,000

SCALA 1:200

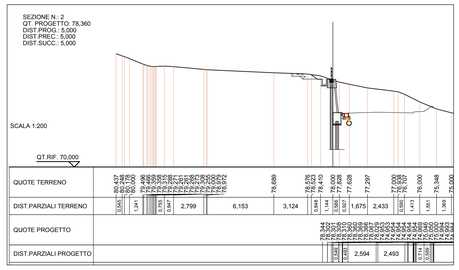


QT.RIF. 70,000

QUOTE TERRENO	80,437 80,178 80,178 79,466 79,335 79,335 79,291 79,291 79,253 79,253 79,202 79,202 79,172 78,869 78,525 78,410 78,410 77,628 77,297 77,000 76,707 76,000 75,348 75,000
DIST.PARZIALI TERRENO	1,421 1,241 0,126 0,126 0,044 0,038 0,038 0,044 2,799 6,153 3,124 0,844 1,144 0,282 0,282 1,675 2,433 1,613 1,613 1,309
QUOTE PROGETTO	78,360 78,360
DIST.PARZIALI PROGETTO	1,241 0,126 0,126 0,038 0,038 2,594 2,493 1,774 1,774 1,692

SEZIONE N.: 3
QT. PROGETTO: 80,139
DIST.PROG.: 10,000
DIST.PREC.: 5,000
DIST.SUCC.: 5,000

SCALA 1:200

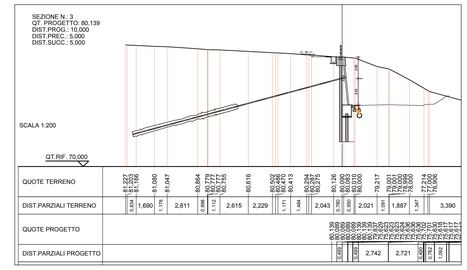


QT.RIF. 70,000

QUOTE TERRENO	81,227 81,053 81,053 81,000 81,000 80,894 80,777 80,755 80,619 80,502 80,475 80,475 80,294 80,126 80,000 80,000 79,317 79,011 79,000 79,000 77,743 77,000 76,000
DIST.PARZIALI TERRENO	0,874 1,690 1,178 2,811 0,894 1,118 2,615 2,229 1,178 0,481 2,043 0,894 0,126 2,021 1,887 1,347 3,390
QUOTE PROGETTO	80,139 80,139
DIST.PARZIALI PROGETTO	1,087 0,961 0,961 0,874 0,874 2,742 2,721 1,774 1,774 1,692

SEZIONE N.: 4
QT. PROGETTO: 80,263
DIST.PROG.: 15,000
DIST.PREC.: 5,000
DIST.SUCC.: 5,000

SCALA 1:200

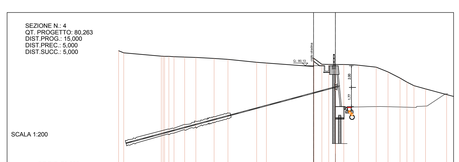


QT.RIF. 70,000

QUOTE TERRENO	81,622 81,325 81,071 81,000 81,000 80,974 80,898 80,805 80,725 80,452 80,380 80,090 80,074 80,000 80,000 79,905 79,000 78,923 78,923 78,000 77,476
DIST.PARZIALI TERRENO	3,459 0,999 0,999 1,089 1,688 1,275 2,644 0,888 4,353 0,127 0,826 0,778 0,778 0,727 1,629 1,094 1,110 0,645 1,094 1,948 1,
QUOTE PROGETTO	80,263 80,263
DIST.PARZIALI PROGETTO	2,647 2,580 0,729 1,940

SEZIONE N.: 5
QT. PROGETTO: 80,793
DIST.PROG.: 20,000
DIST.PREC.: 5,000
DIST.SUCC.: 5,000

SCALA 1:200

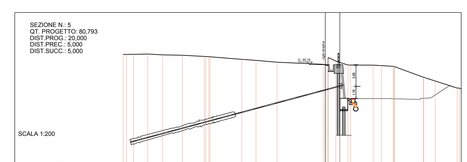


QT.RIF. 70,000

QUOTE TERRENO	81,113 81,113 81,143 81,068 81,000 80,925 80,900 80,900 80,654 80,558 80,300 80,280 80,280 80,126 80,126 80,074 80,000 80,000 79,000 78,668 78,000
DIST.PARZIALI TERRENO	0,638 0,638 1,345 1,075 1,815 2,021 2,942 1,304 1,937 4,279 0,726 0,726 0,745 2,081 0,745 0,745 2,650 1,057 1,057 2,033
QUOTE PROGETTO	80,793 80,793
DIST.PARZIALI PROGETTO	2,648 2,614 0,754 1,956

SEZIONE N.: 6
QT. PROGETTO: 80,232
DIST.PROG.: 25,000
DIST.PREC.: 5,000
DIST.SUCC.: 5,000

SCALA 1:200

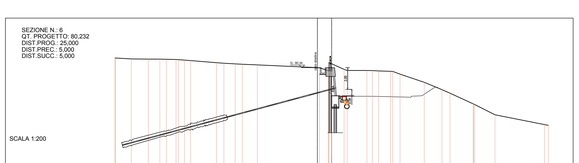


QT.RIF. 70,000

QUOTE TERRENO	81,241 81,240 81,153 81,134 81,135 81,107 81,000 81,000 80,959 80,866 80,866 80,802 80,342 80,058 80,058 80,013 80,013 79,945 79,945 79,943 79,943 79,749 79,000 78,317 78,000 77,011 76,000 76,000 75,097 75,029
DIST.PARZIALI TERRENO	1,467 1,372 1,073 0,186 0,186 0,093 0,093 0,684 1,047 0,866 0,866 1,364 5,731 2,861 1,143 1,817 0,000 0,000 0,573 0,573 1,166 0,000 0,000 2,237 1,636 2,148 1,896 4,571
QUOTE PROGETTO	80,232 80,232
DIST.PARZIALI PROGETTO	2,087 1,989 0,761 0,761 0,428 0,428

SEZIONE N.: 7
QT. PROGETTO: 80,171
DIST.PROG.: 30,000
DIST.PREC.: 5,000
DIST.SUCC.: 5,000

SCALA 1:200

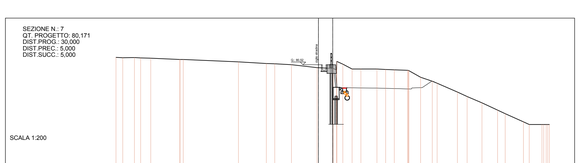


QT.RIF. 70,000

QUOTE TERRENO	81,196 81,180 81,148 81,121 81,000 81,000 80,786 80,632 80,556 80,521 80,248 80,000 80,000 79,956 79,956 79,925 79,925 79,901 79,901 79,843 79,843 79,743 79,000 78,871 78,000 77,000 76,335 76,000 75,262 75,000 75,000 74,000 74,000 73,180
DIST.PARZIALI TERRENO	0,637 1,015 0,573 0,573 0,844 2,684 5,094 2,576 0,076 1,539 2,358 1,448 0,000 0,000 0,956 0,956 1,480 0,000 0,000 0,790 0,901 1,413 0,000 0,000 1,871 0,686 1,372 1,429 0,686 1,372 77,000 1,429 0,686 1,372 1,689 1,180
QUOTE PROGETTO	80,171 80,171
DIST.PARZIALI PROGETTO	2,394 2,374 0,845 0,845 0,761 0,761

SEZIONE N.: 8
QT. PROGETTO: 80,256
DIST.PROG.: 35,000
DIST.PREC.: 5,000
DIST.SUCC.: 5,000

SCALA 1:200

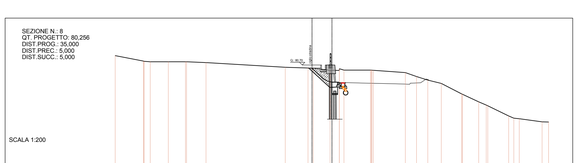

QT.RIF. 70,000

QUOTE TERRENO	81,963 81,055 81,000 81,000 81,000 80,924 80,488 80,432 80,344 80,313 80,192 80,192 80,228 80,228 80,223 80,223 80,000 79,658 79,307 79,000 78,203 78,000 77,297 77,000 76,653 76,000 75,746 75,434
DIST.PARZIALI TERRENO	2,630 0,958 1,670 1,584 1,797 7,315 2,093 0,088 0,088 2,449 0,000 0,000 2,954 1,033 1,033 1,345 1,345 0,000 1,886 1,886 1,508 1,930 2,104 1,508 1,508
QUOTE PROGETTO	80,256 80,256
DIST.PARZIALI PROGETTO	2,186 2,171 0,813 0,813

Anas GRUPPO FS ITALIANE
Direzione Tecnica

S.S. n°1 AURELIA
VARIANTE ALL'ABITATO DI IMPERIA
LOTTO 1
DA SVINCOLO TORRENTE PRINO A SVINCOLO IMPERO

PROGETTO DEFINITIVO

COD. GE271

PROGETTAZIONE:
RAGGRUPPAMENTO
TEMPORANEO PROGETTISTI

MANDATARIA:
PRO ITER
Progetti Infrastrutture Territorio s.r.l.

MANDANTI:
Delta Ingegneria
ViA INGEGNERIA

IL RESPONSABILE DELL'INTEGRAZIONE DELLE PRESTAZIONI SPECIALISTICHE:
Ing. Riccardo Formichi – Società Pro Iter Srl
Ordine Ingegneri Provincia di Milano n. 18045

IL GEOLOGO:
Geol. Massimo Mazzanzanica – Società Pro Iter Srl
Ordine Geologi Regione Lombardia n. A762

IL COORDINATORE PER LA SICUREZZA IN FASE DI PROGETTAZIONE:
Ing. Matteo Di Girolamo – Società VIA Ingegneria Srl
Ordine Ingegneri Provincia di Roma n. A° 15138

IL PROGETTISTA:
Ing. Nicola D'Alessandro – Società Delta Ingegneria Srl
Ordine Ingegneri Provincia di Agrigento n. A995

VISTO: IL RESP. DEL PROCEDIMENTO:
Ing. Fabrizio Cardone

PROTOCOLLO: DATA:

OPERE D'ARTE MINORI - OPERE DI SOSTEGNO
Parte Generale
Paratia definitiva T4_MU-01 - (WBS OS.14)
Pianta, prospetto e sezioni dell'opera

CODICE PROGETTO				NOME FILE	REVISIONE	SCALA
PROGETTO	LIV. PROG.			T00OS14GETDI01A.PDF		
DPGE2710	D	23		CODICE ELAB. T00OS14GETDI01	A	Varie

REV.	DESCRIZIONE	DATA	REDATTO	VERIFICATO	APPROVATO
D					
C					
B					
A	EMISSIONE	Gennaio 2024	D. D'Alessandro	M. Carfino	N. D'Alessandro