


PIANTA
SCALA 1:200

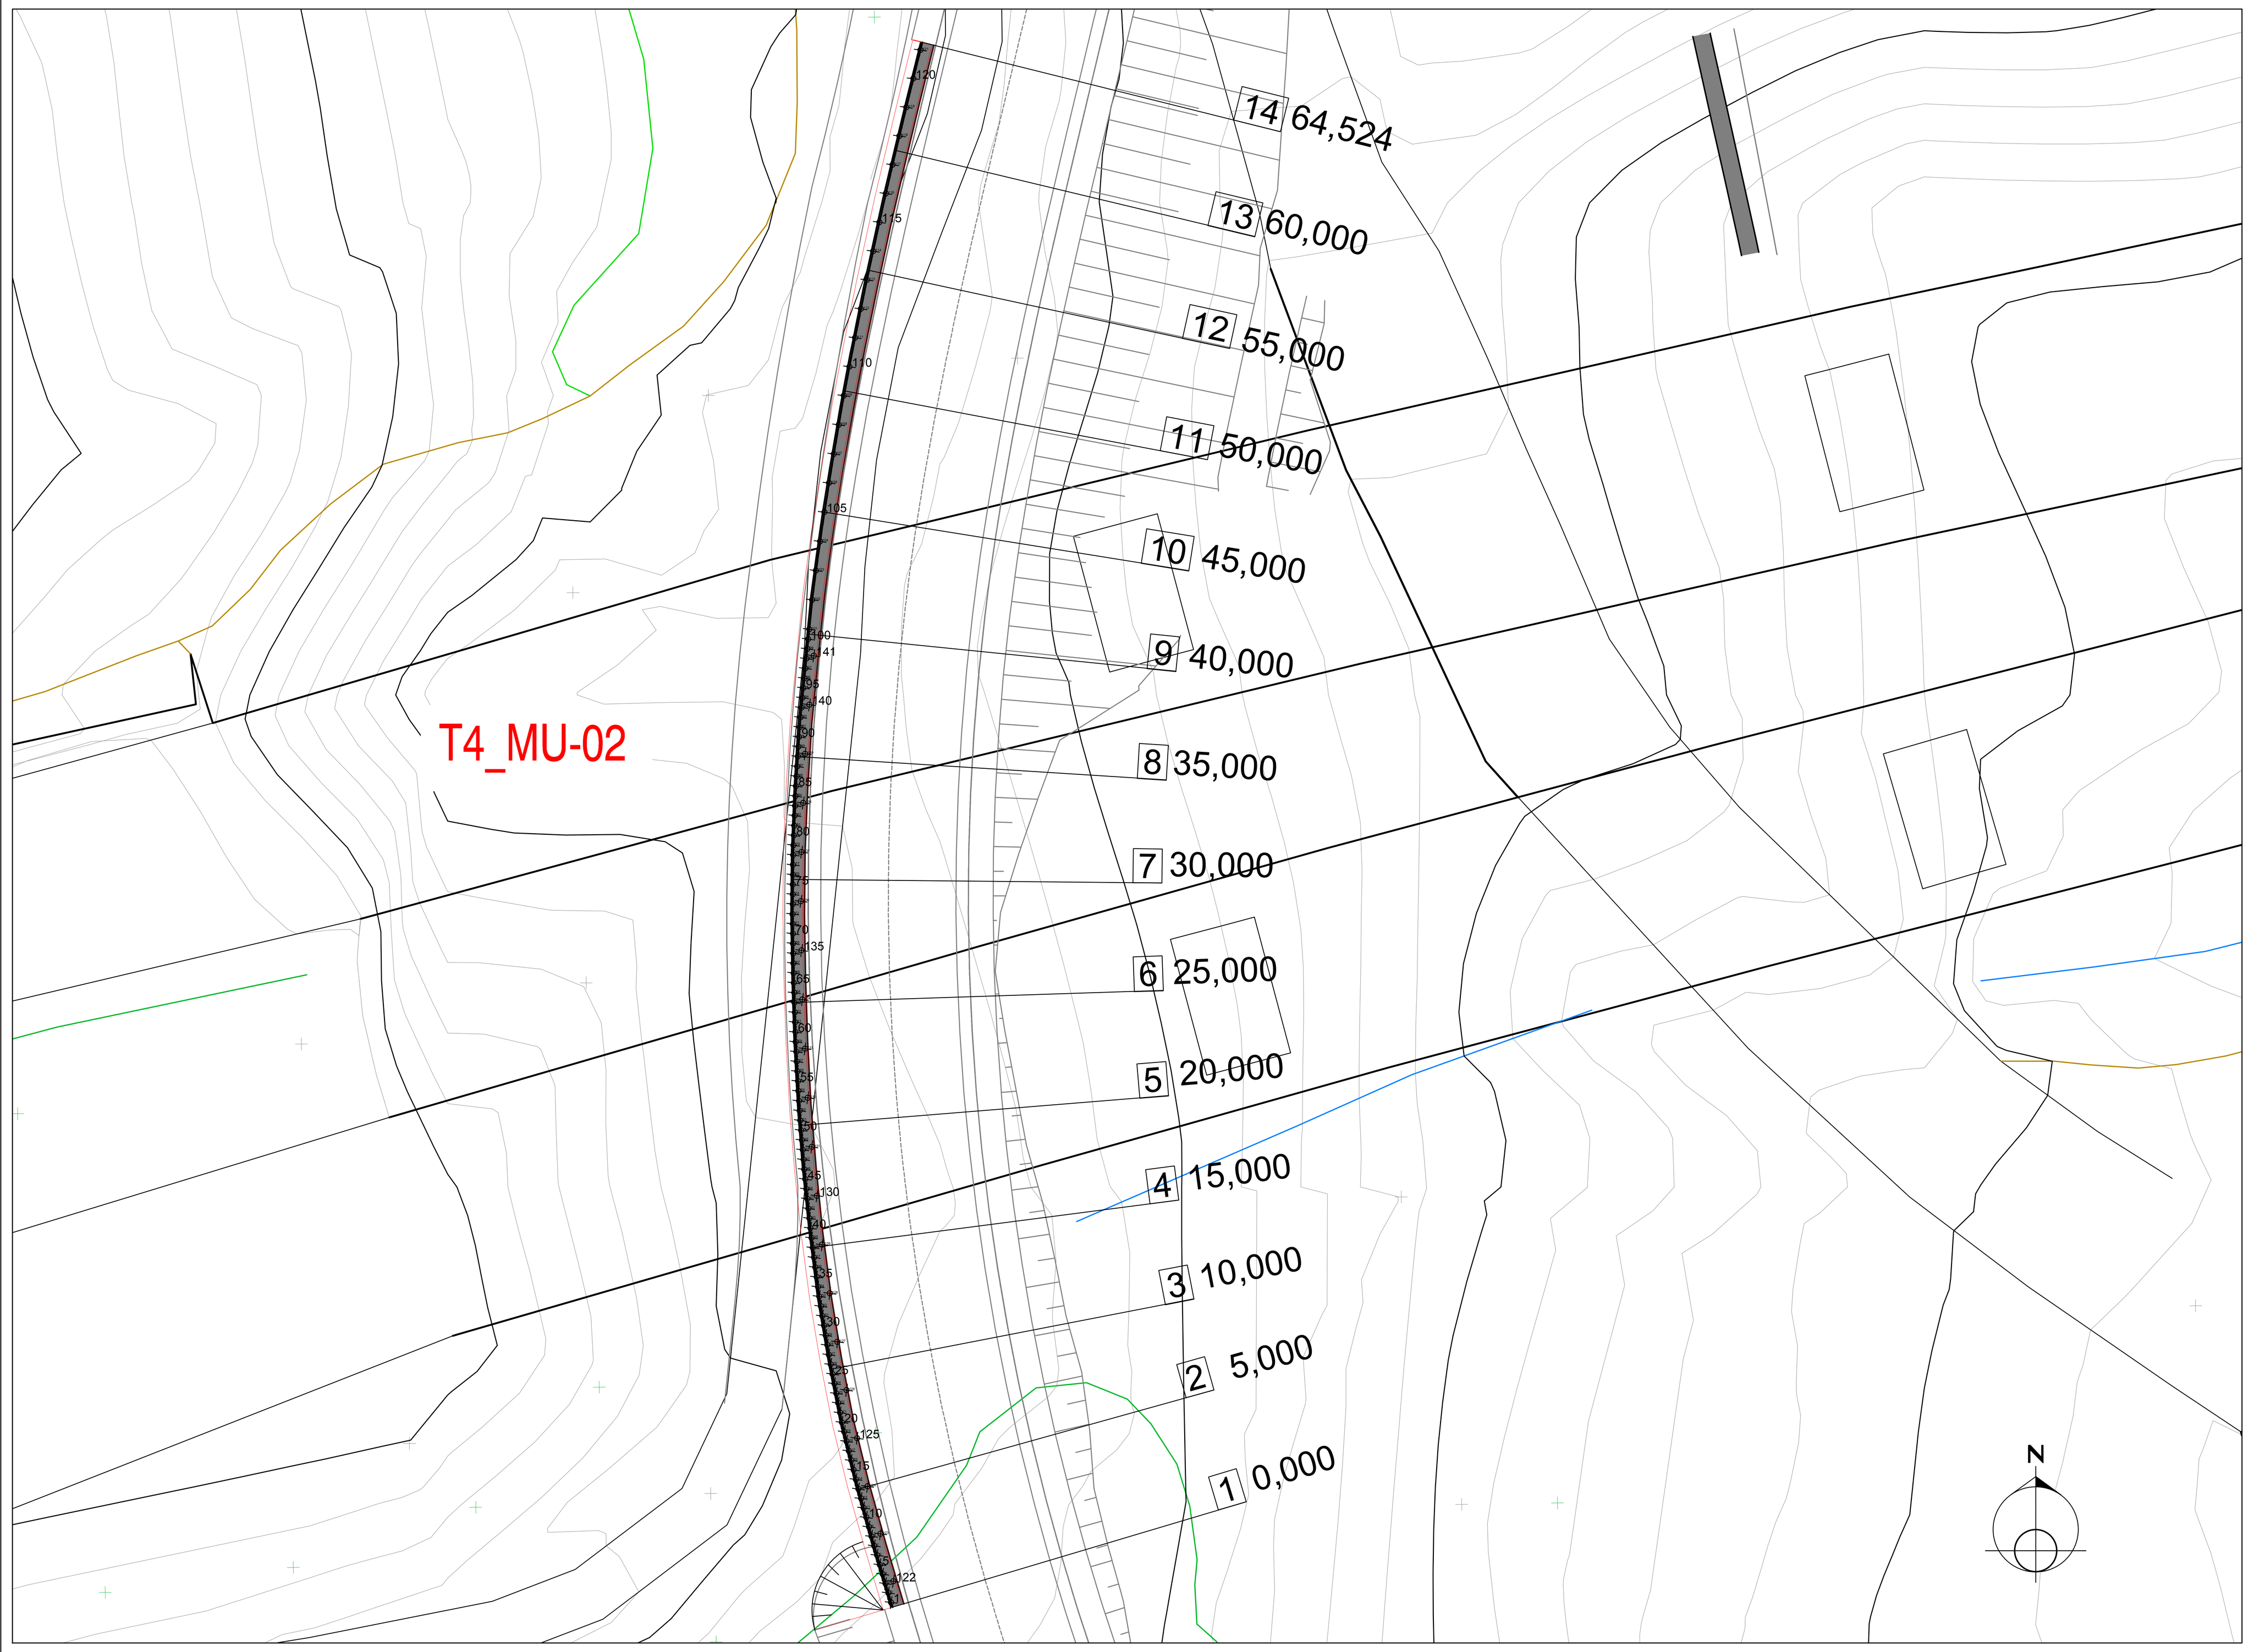


PIANTA TRACCIAMENTO
SCALA 1:200

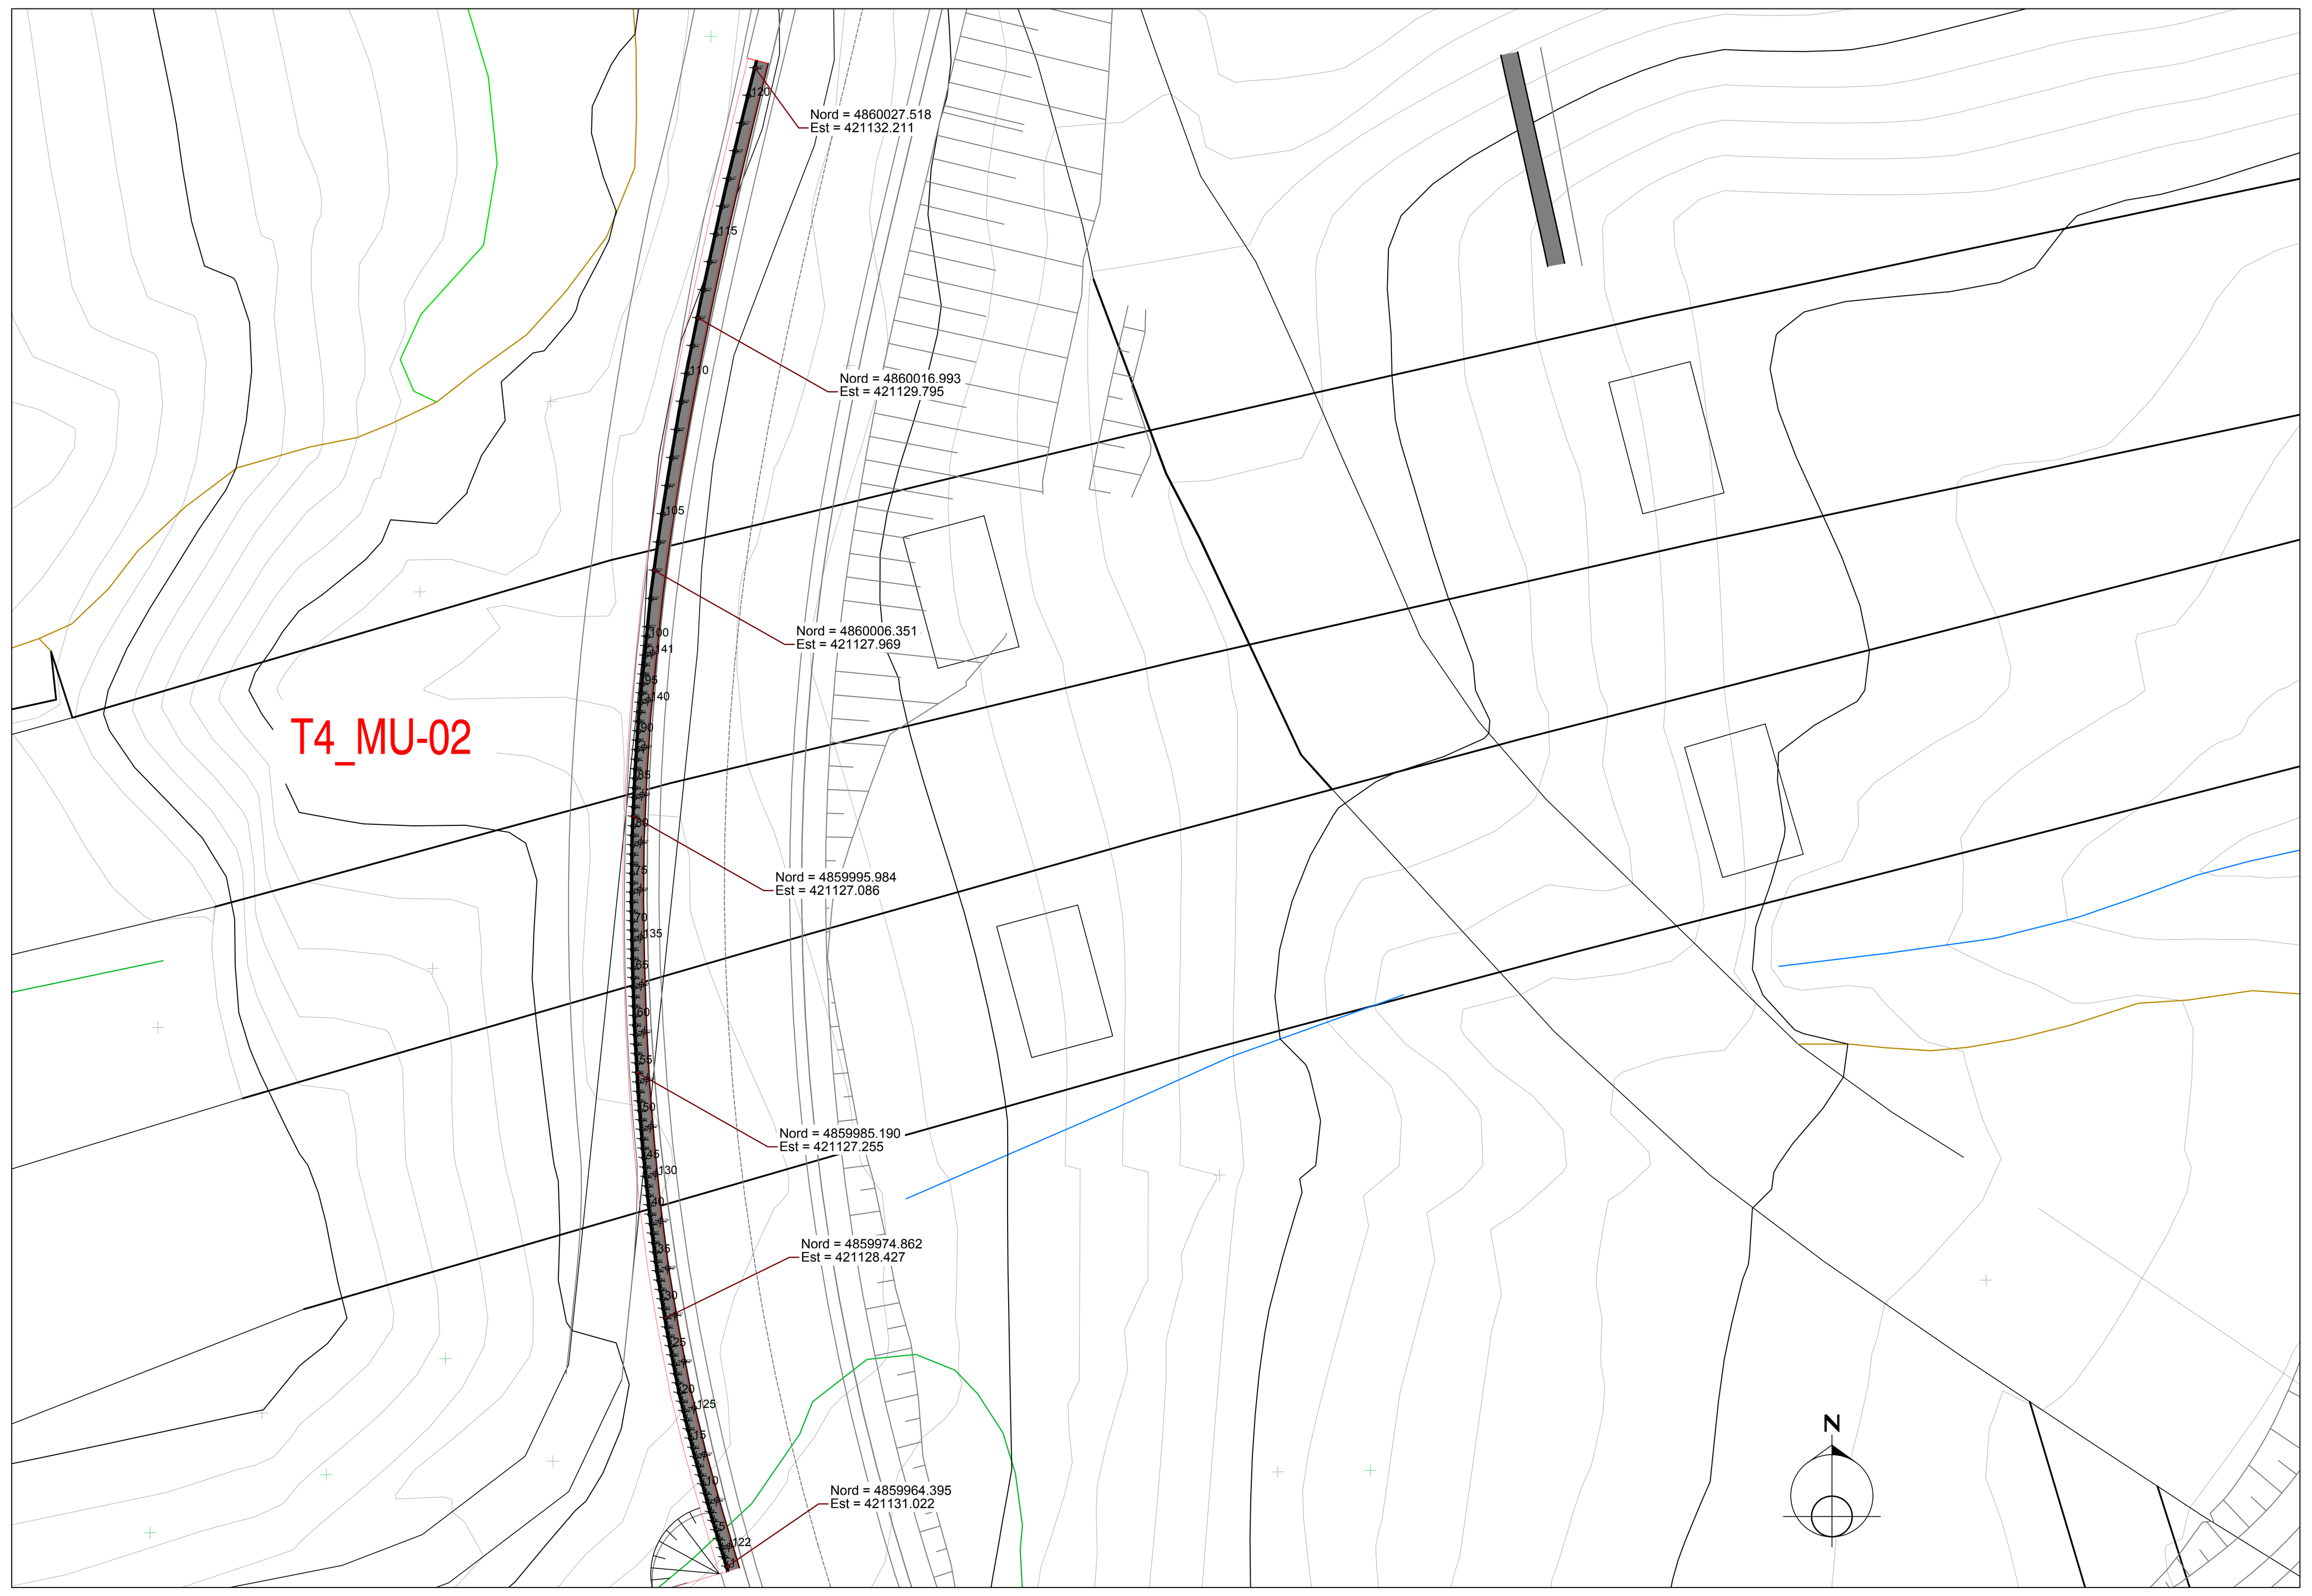


KEY PLAN

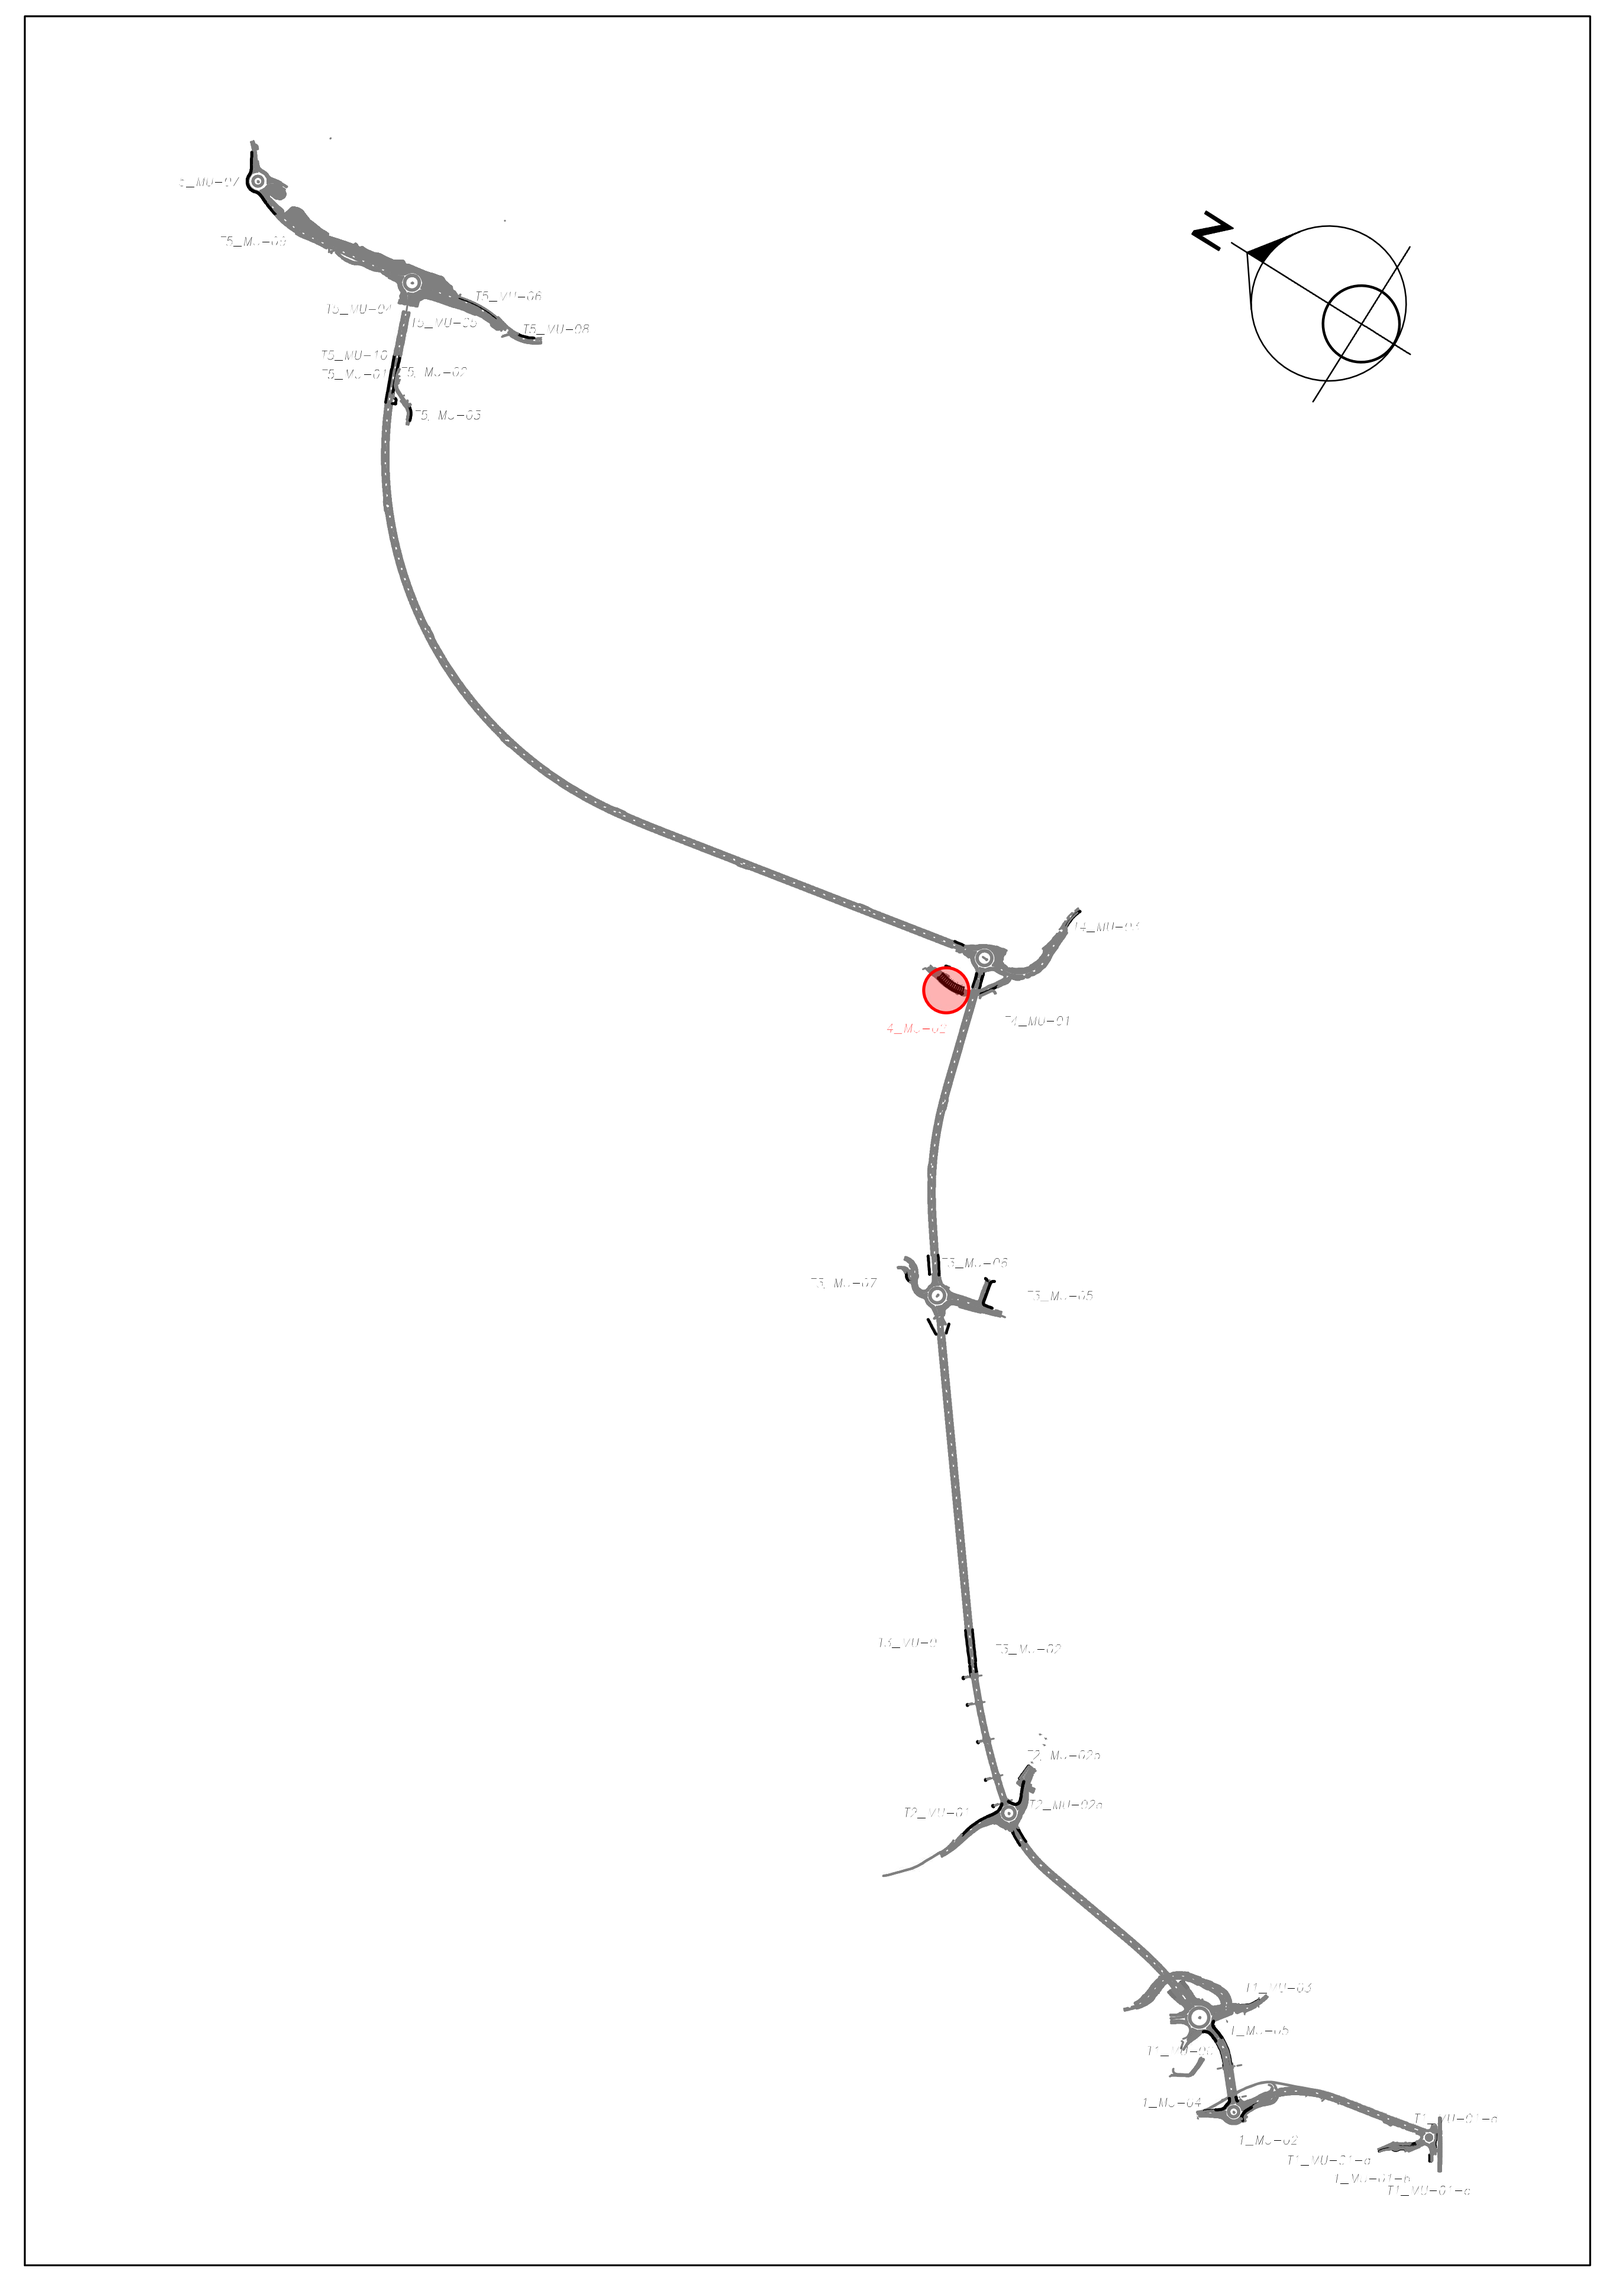

PLANIMETRIA DI INQUADRAMENTO
SCALA 1:1000

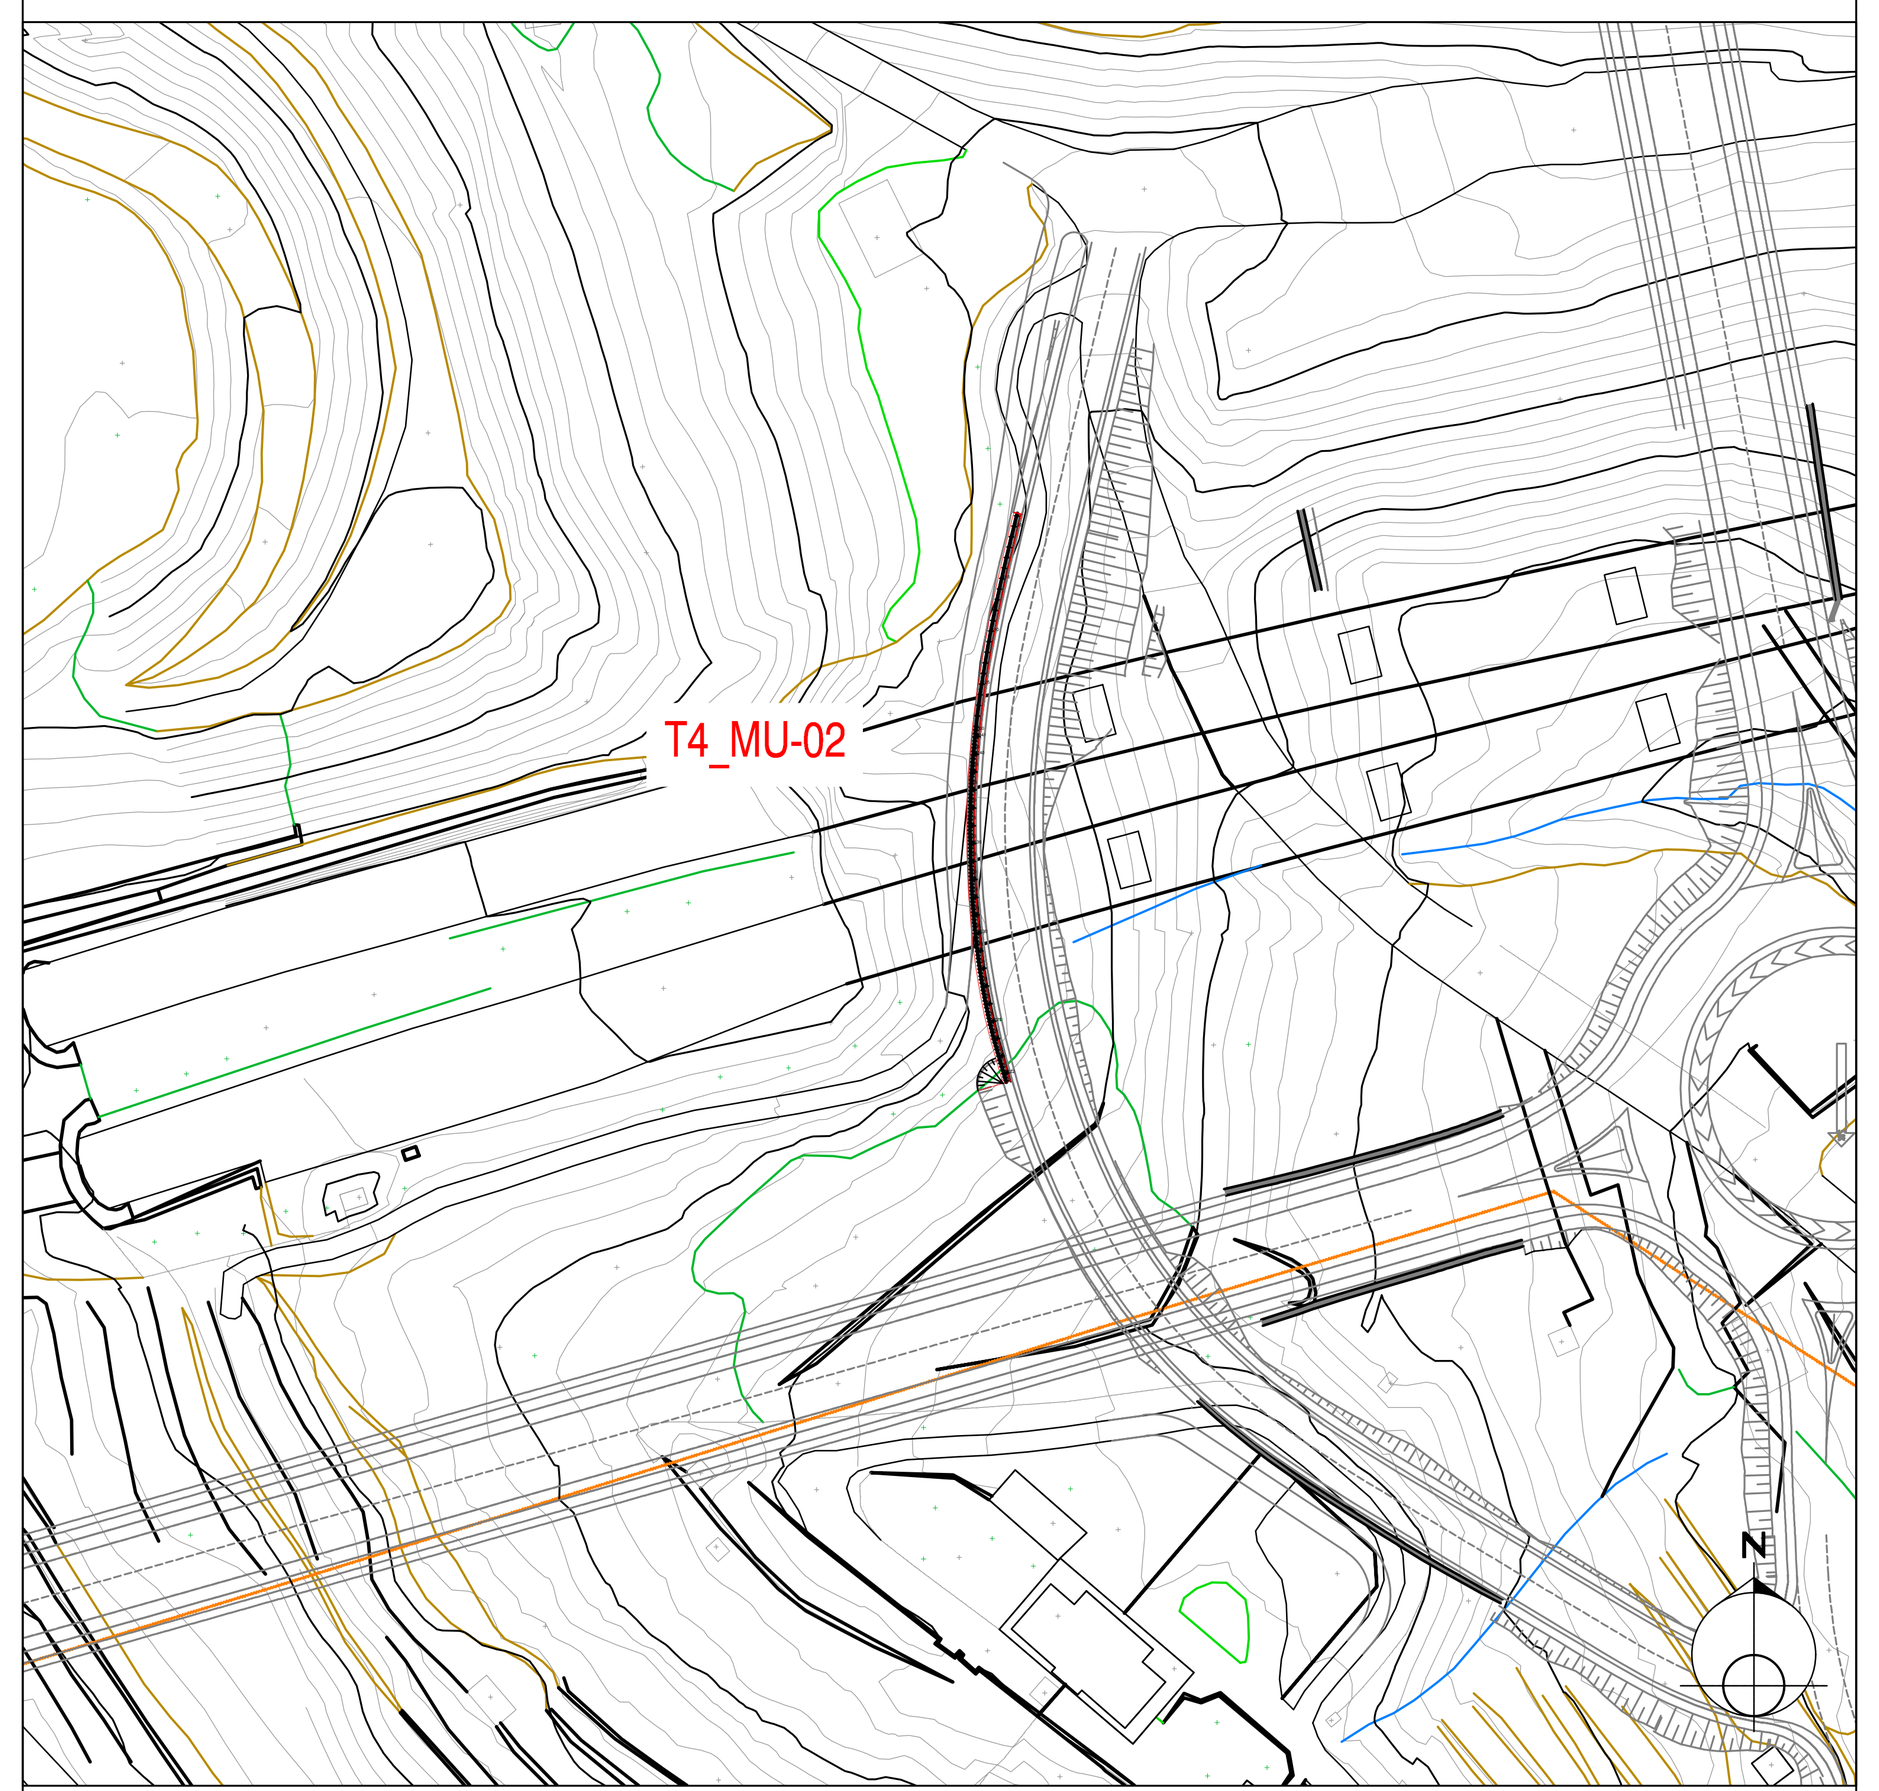


PROSPETTO LONGITUDINALE
SCALA 1:100

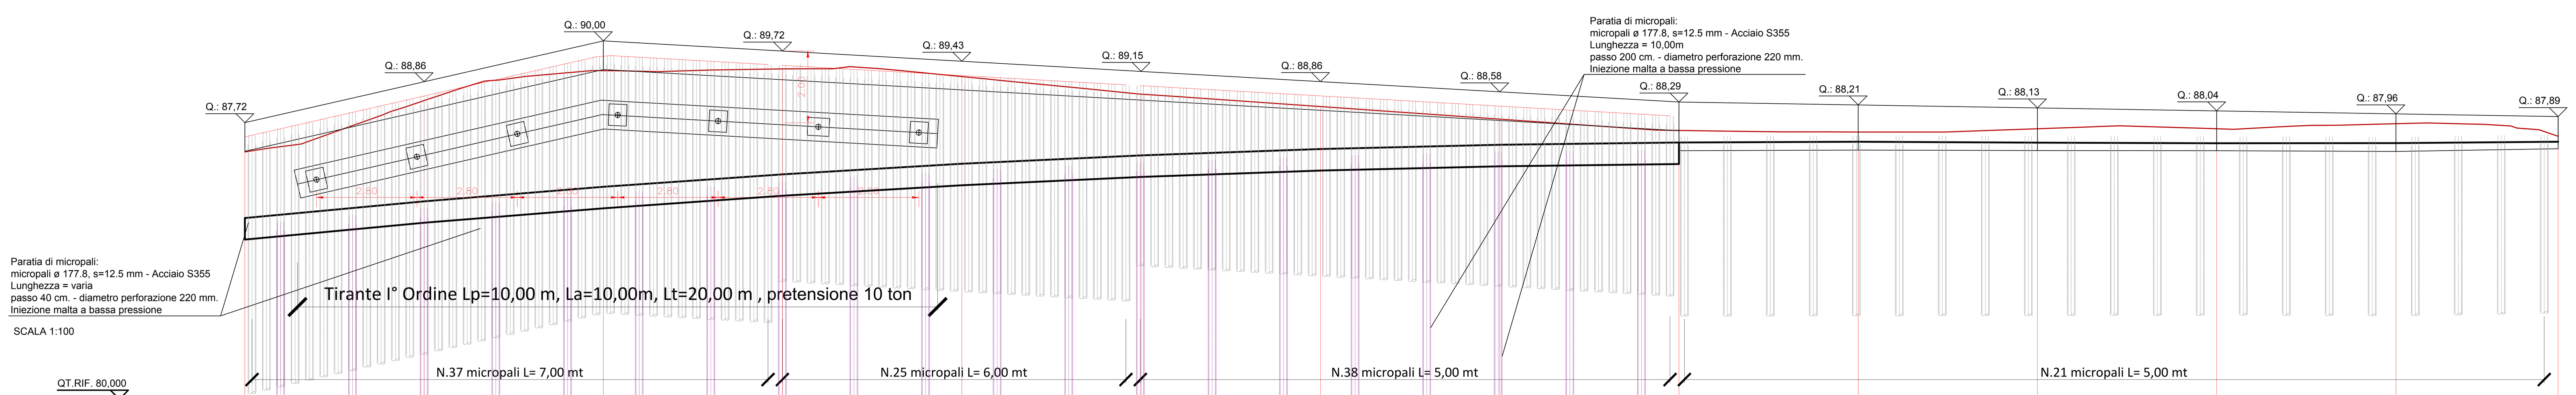

NUMERO SEZIONI	1	2	3	4	5	6	7	8	9	10	11	12	13	14
DISTANZE PARZIALI	5,000	5,000	5,000	5,000	5,000	5,000	5,000	5,000	5,000	5,000	5,000	5,000	4,524	
DISTANZE PROGRESSIVE	0,000	5,000	10,000	15,000	20,000	25,000	30,000	35,000	40,000	45,000	50,000	55,000	60,000	64,524
QUOTE TERRENO	86,900	88,333	89,167	89,214	89,001	88,513	88,164	87,814	87,499	87,456	87,547	87,545	87,687	87,334
QUOTE PROGETTO	86,298	88,646	89,586	89,513	89,026	88,568	88,496	88,143	87,698	87,636	87,819	88,088	88,218	87,882
ETTOMETRICHE	0													

SEZIONE N.: 1
QT. PROGETTO: 85,054
DIST.PROG.: 0,000
DIST.SUCC.: 5,000

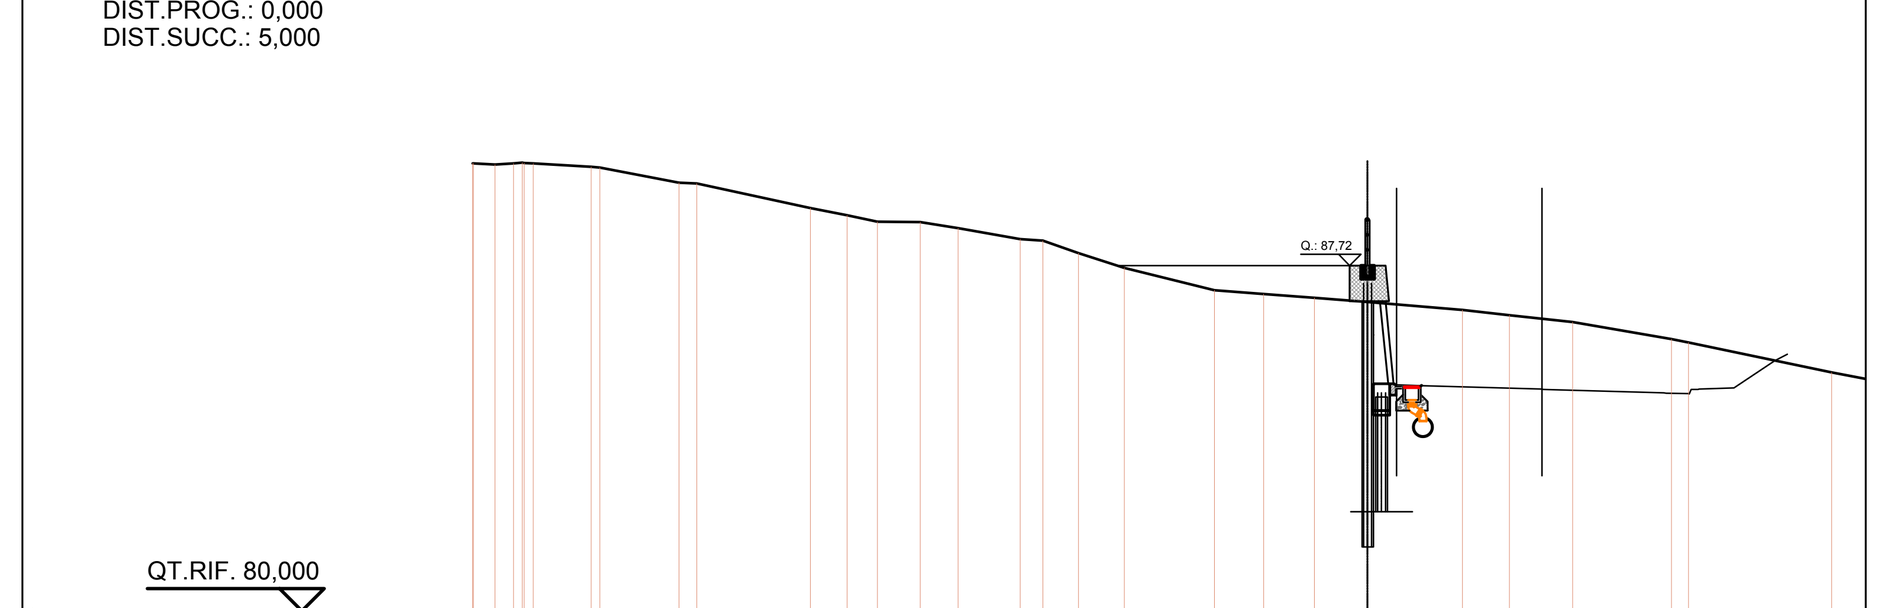

QUOTE TERRENO	90,001 90,000 89,975 90,015 90,012 90,000 89,926 89,909 89,567 89,552 89,000 88,845 88,701 88,694 88,555 88,311 88,274 88,000 87,669 87,163 87,080 87,000 86,900 86,723 86,609 86,454 86,075 86,000 85,330
DIST.PARZIALI TERRENO	1,294 1,773 2,547 0,814 0,679 0,955 0,845 1,396 0,502 0,796 1,028 2,010 1,103 1,135 1,188 2,118 1,052 1,418 2,209 3,196 2
QUOTE PROGETTO	87,153 85,491 85,601 85,714 85,186 85,977 86,000 86,298 86,426 86,154 85,153 86,989 86,687 85,154 85,054 85,053 85,054 85,054 85,053 85,038 84,953 84,869 84,868
DIST.PARZIALI PROGETTO	2,496 0,500 2,720 2,695 0,490 0,781 0,888

SEZIONE N.: 2
QT. PROGETTO: 85,521
DIST.PROG.: 5,000
DIST.PREC.: 5,000
DIST.SUCC.: 5,000


SCALA 1:200



QUOTE TERRENO	91,675 91,575 91,542 91,294 91,212 91,209 91,198 91,198 90,758 90,477 90,464 90,453 90,446 90,000 89,662 89,281 89,000 88,377 88,333 88,000 87,967 87,761 87,164 87,098 87,000 86,866 86,839 86,605 86,456 86,327
DIST.PARZIALI TERRENO	3,833 0,952 3,047 3,395 2,832 1,146 0,761 0,735 0,703 1,976 1,405 0,823 2,301 0,795 2,090 1,001 0,769 0,863
QUOTE PROGETTO	88,632 88,592 88,588 88,595 88,641 88,646 88,645 88,652 88,653 88,371 88,351 85,658 85,521 85,521 85,521 85,521 85,521 85,507 85,506 85,430 85,429 85,407
DIST.PARZIALI PROGETTO	2,715 0,796 1,957 0,755 1,284

SEZIONE N.: 3
QT. PROGETTO: 85,925
DIST.PROG.: 10,000
DIST.PREC.: 5,000
DIST.SUCC.: 5,000


SCALA 1:200

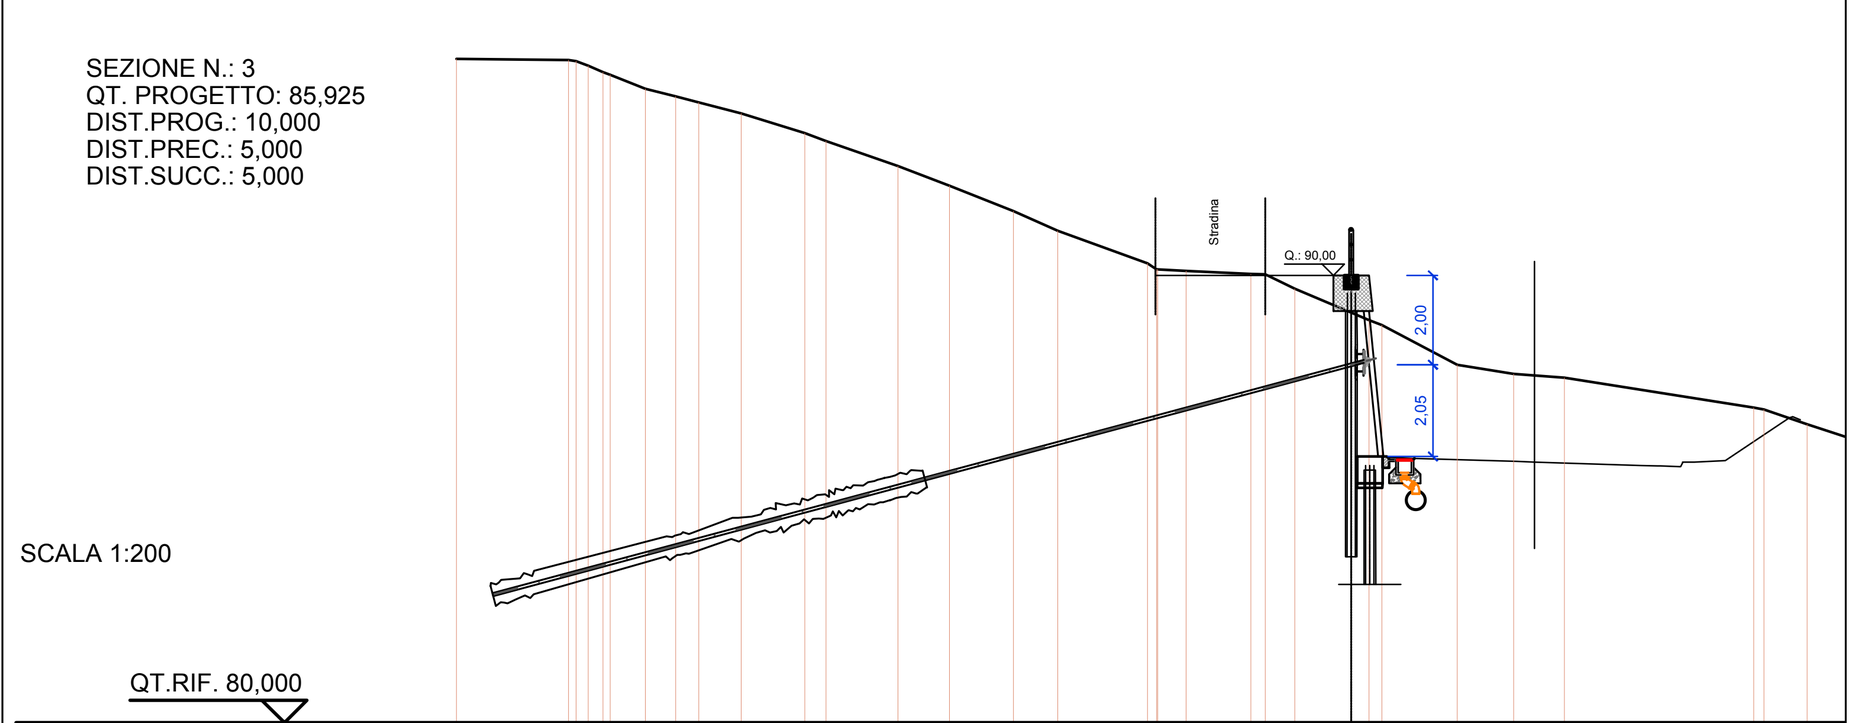

QUOTE TERRENO	94,837 94,811 94,788 94,685 94,543 94,485 94,170 94,000 93,870 93,617 93,179 93,000 92,446 92,000 91,436 91,000 90,269 90,134 90,130 90,101 90,034 90,022 89,702 89,167 89,000 88,892 88,000 87,795 87,709 87,038 87,000 86,667
DIST.PARZIALI TERRENO	2,501 0,790 0,678 0,517 0,943 1,427 1,606 1,150 1,434 0,989 2,003 0,629 1,451 0,659 1,265 1,692 1,257 1,137 4,233 0,964 2,
QUOTE PROGETTO	89,586 89,578 89,536 89,536 89,536 89,544 89,586 89,586 89,586 89,540 89,284 88,762 85,925 85,925 85,925 85,925 85,923 85,909 85,836 85,823 85,749 85,737
DIST.PARZIALI PROGETTO	2,361 2,380 0,691 1,228

SEZIONE N.: 4
QT. PROGETTO: 86,274
DIST.PROG.: 15,000
DIST.PREC.: 5,000
DIST.SUCC.: 5,000


SCALA 1:200

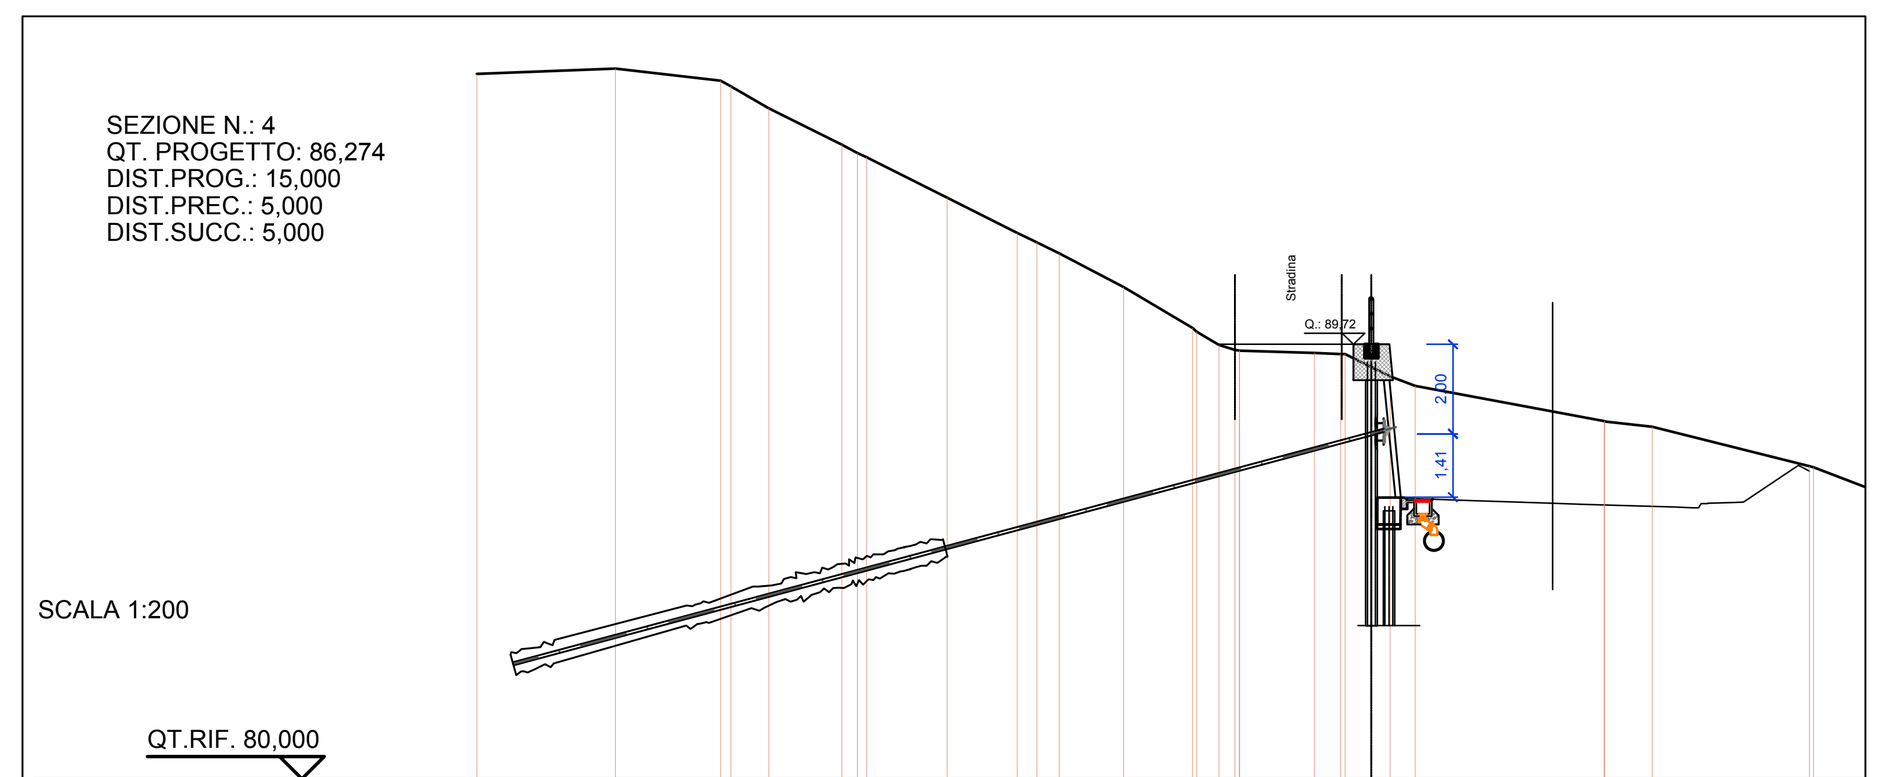

QUOTE TERRENO	95,766 95,885 95,611 95,492 95,000 94,185 94,000 93,905 93,000 92,213 92,000 91,751 91,000 90,089 90,000 89,707 89,595 89,580 89,580 89,526 89,504 89,500 89,217 89,214 89,000 88,795 88,000 87,999 87,876 87,000 86,971
DIST.PARZIALI TERRENO	3,097 2,358 0,850 1,633 1,808 1,568 0,498 1,441 1,545 0,497 1,675 0,579 0,580 0,554 4,231 1,070 3,513 2,
QUOTE PROGETTO	89,513 89,501 89,463 89,463 89,475 89,513 89,514 89,514 89,443 89,212 88,452 86,274 86,274 86,274 86,274 86,261 86,257 86,235 86,168 86,145 86,079
DIST.PARZIALI PROGETTO	0,670 2,080 0,698 2,052 0,592 0,874

SEZIONE N.: 5
QT. PROGETTO: 86,567
DIST.PROG.: 20,000
DIST.PREC.: 5,000
DIST.SUCC.: 5,000


SCALA 1:200

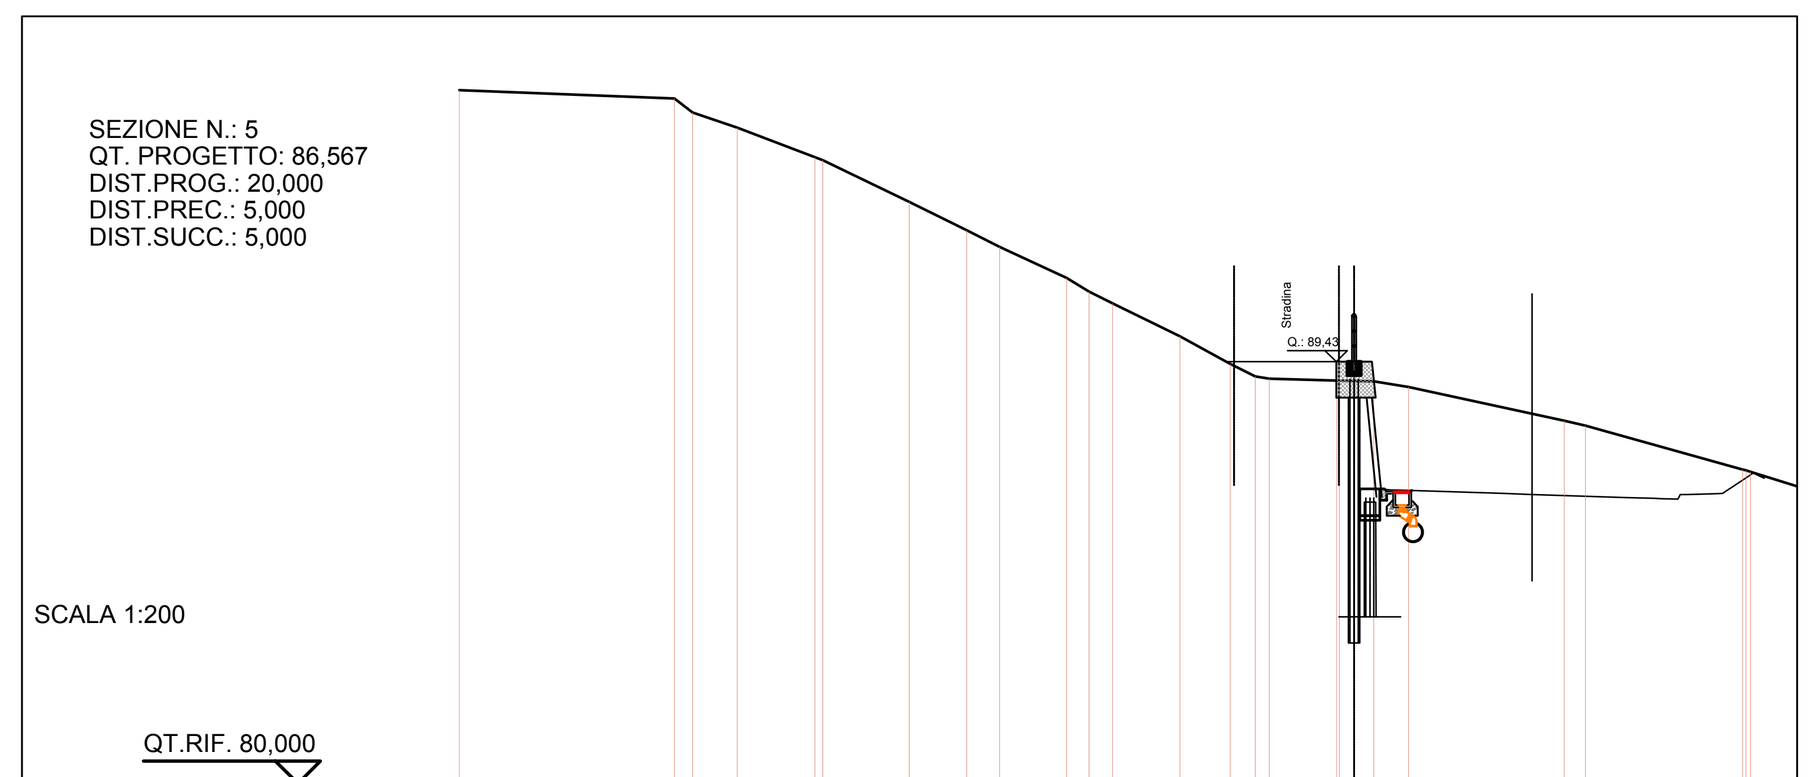

QUOTE TERRENO	95,504 95,314 95,000 94,667 94,000 93,935 93,000 92,369 92,000 91,298 91,000 90,736 90,000 89,377 89,098 89,048 89,008 89,007 89,001 88,993 88,860 88,107 88,000 87,018 87,000 86,972
DIST.PARZIALI TERRENO	4,808 0,998 1,738 1,928 1,288 0,737 1,492 0,502 0,526 1,504 1,128 0,559 1,505 0,776 3,479 3,509 3
QUOTE PROGETTO	89,025 89,015 88,976 88,976 88,976 88,987 89,026 89,026 89,026 88,960 88,724 88,187 86,567 86,567 86,567 86,566 86,566 86,553 86,550 86,482 86,472
DIST.PARZIALI PROGETTO	2,124 0,626 2,092 0,658 0,598

SEZIONE N.: 8
QT. PROGETTO: 87,097
DIST.PROG.: 35,000
DIST.PREC.: 5,000
DIST.SUCC.: 5,000

SCALA 1:200

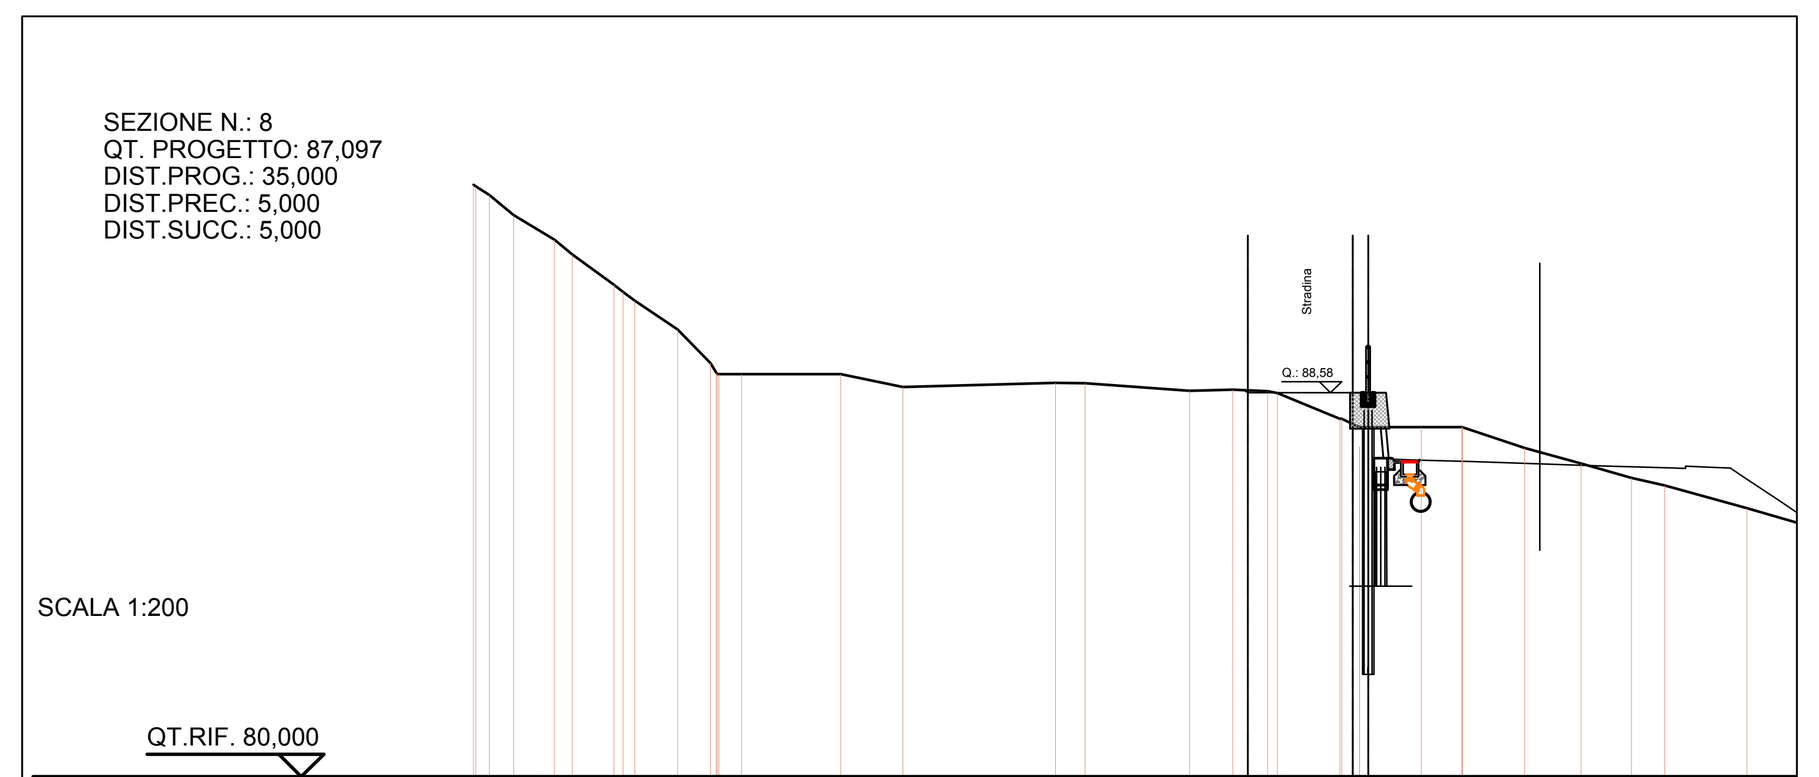

QUOTE TERRENO	93,230 93,195 93,000 92,551 92,000 91,674 91,000 90,836 90,640 90,000 89,242 89,036 89,000 89,000 89,000 88,711 88,808 88,799 88,629 88,653 88,615 88,578 88,000 87,814 87,815 87,814 87,812 87,811 87,350 87,000 86,680 86,513 86,000
DIST.PARZIALI TERRENO	0,541 0,912 0,934 0,956 0,739 0,515 2,213 1,391 3,412 0,656 2,343 0,958 0,780 1,399 1,189 0,914 1,398 1,260 1,127 0,744 1,839 1,78
QUOTE PROGETTO	88,143 88,116 88,093 88,093 88,093 88,120 88,143 88,143 88,143 88,143 87,981 87,841 87,395 87,097 87,097 87,097 87,097 87,096 87,088 87,080 87,040
DIST.PARZIALI PROGETTO	1,278 1,472 1,253 1,497 0,563 0,869

anas
GRUPPO FS ITALIANE
Direzione Tecnica

S.S. n°1 AURELIA
VARIANTE ALL'ABITATO DI IMPERIA
LOTTO 1
DA SVINCOLO TORRENTE PRINO A SVINCOLO IMPERO

PROGETTO DEFINITIVO — COD. GE271

PROGETTAZIONE: RAGGRUPPAMENTO TEMPORANEO PROGETTISTI
MANDATARIA: PRO ITER Progetto Infrastrutture Territorio s.r.l.
MANDANTI: delta ingegneria; VIA INGEGNERIA

IL RESPONSABILE DELL'INTEGRAZIONE DELLE PRESTAZIONI SPECIALISTICHE:
Ing. Riccardo Formichi – Società Pro Iter Srl
Ordine Ingegneri Provincia di Milano n. 18045

IL PROGETTISTA:
Ing. Nicola D'Alessandro – Società Delta Ingegneria Srl
Ordine Ingegneri Provincia di Agrigento n. A995

IL GEOLOGO:
Geol. Massimo Mezzanzanica – Società Pro Iter Srl
Ordine Geologi Regione Lombardia n. A762

IL COORDINATORE PER LA SICUREZZA IN FASE DI PROGETTAZIONE:
Ing. Matteo Di Girolamo – Società VIA Ingegneria Srl
Ordine Ingegneri Provincia di Roma n. n° 15138

VISTO: IL RESP. DEL PROCEDIMENTO:
Ing. Fabrizio Cardone

PROTOCOLLO: DATA:

ORDINE DEGLI INGEGNERI DELLA PROVINCIA DI MILANO — DOTT.ING. FORMICHI RICCARDO — Sez.A Settori: a) civile e ambientale b) industriale c) dell'informazione — n° A 18045

Ordine degli Ingegneri della Provincia di Agrigento — Sez. A N. A 995 — Dott. Ing. Nicola D'Alessandro — civile ambientale, industriale, dell'informazione

OPERE D'ARTE MINORI - OPERE DI SOSTEGNO
Parte Generale
Paratia definitibva T4_MU-02 - (WBS OS.15)
Pianta, prospetto e sezioni dell'opera

CODICE PROGETTO		NOME FILE	REVISIONE	SCALA
PROGETTO: DPGE2710	LIV. PROG.: D 23	T00OS15GETDI01A.PDF — CODICE ELAB.: T00OS15GETDI01	A	Varie

REV.	DESCRIZIONE	DATA	REDATTO	VERIFICATO	APPROVATO
D					
C					
B					
A	EMISSIONE	Gennaio 2024	D. D'Alessandro	M. Carlino	N. D'Alessandro