


PIANTA
SCALA 1:200

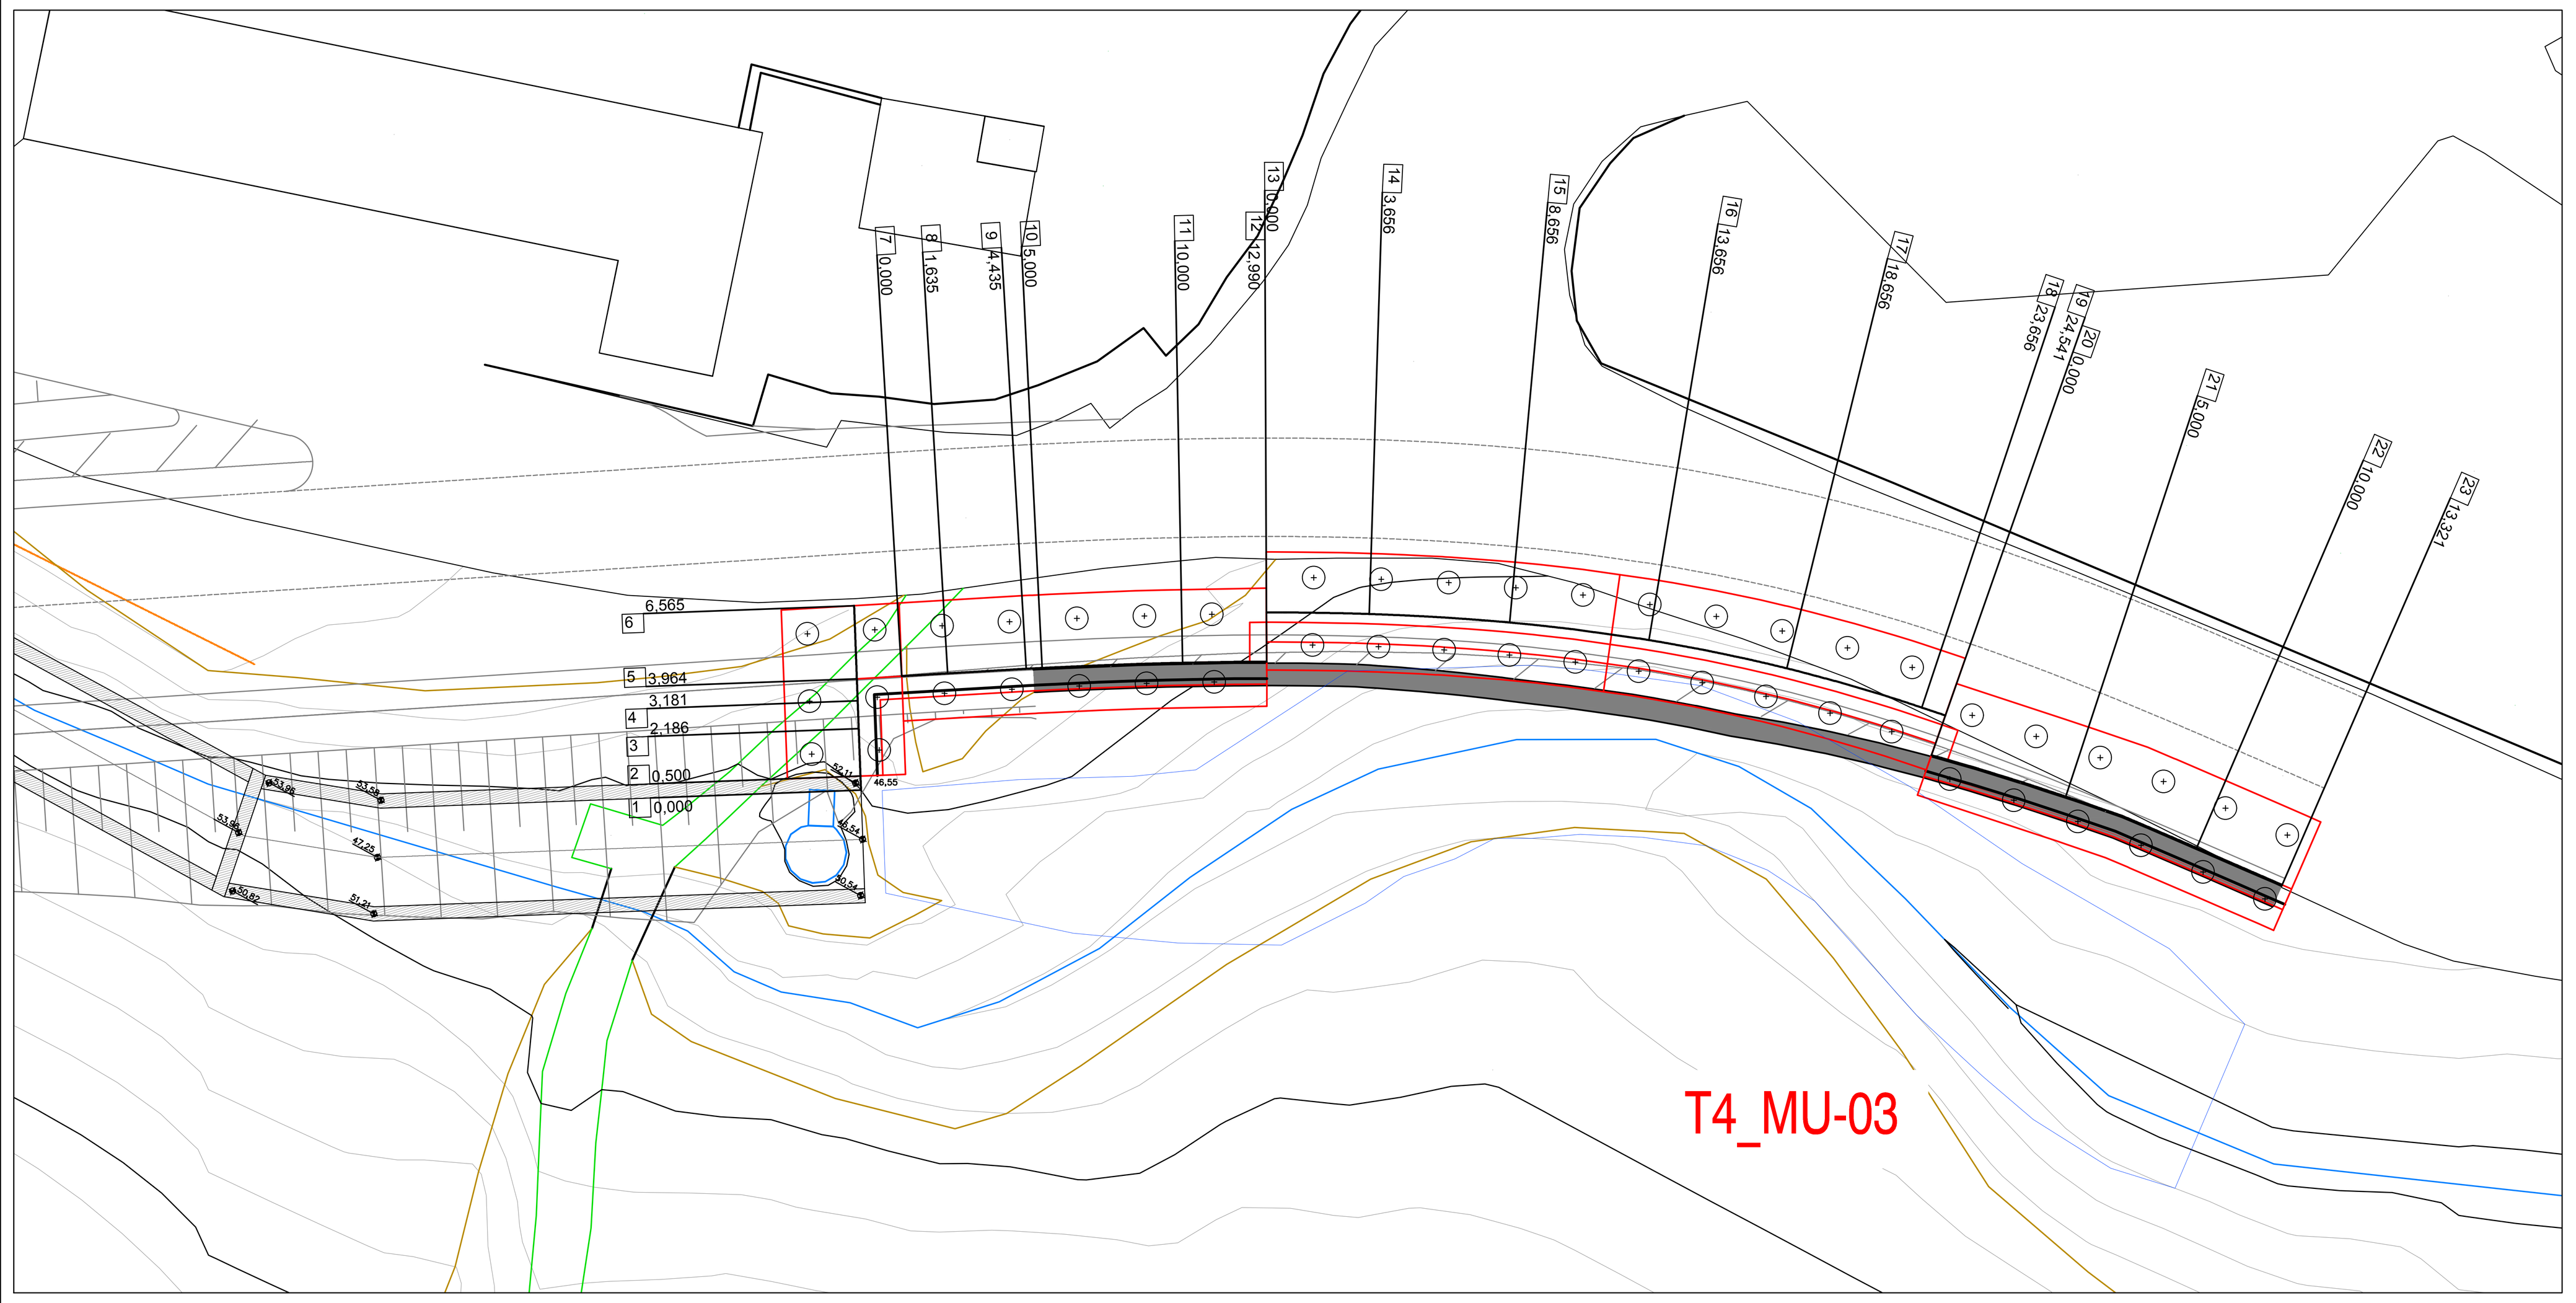


PIANTA SCAVI DI FONDAZIONI E TRACCIAMENTO
SCALA 1:200

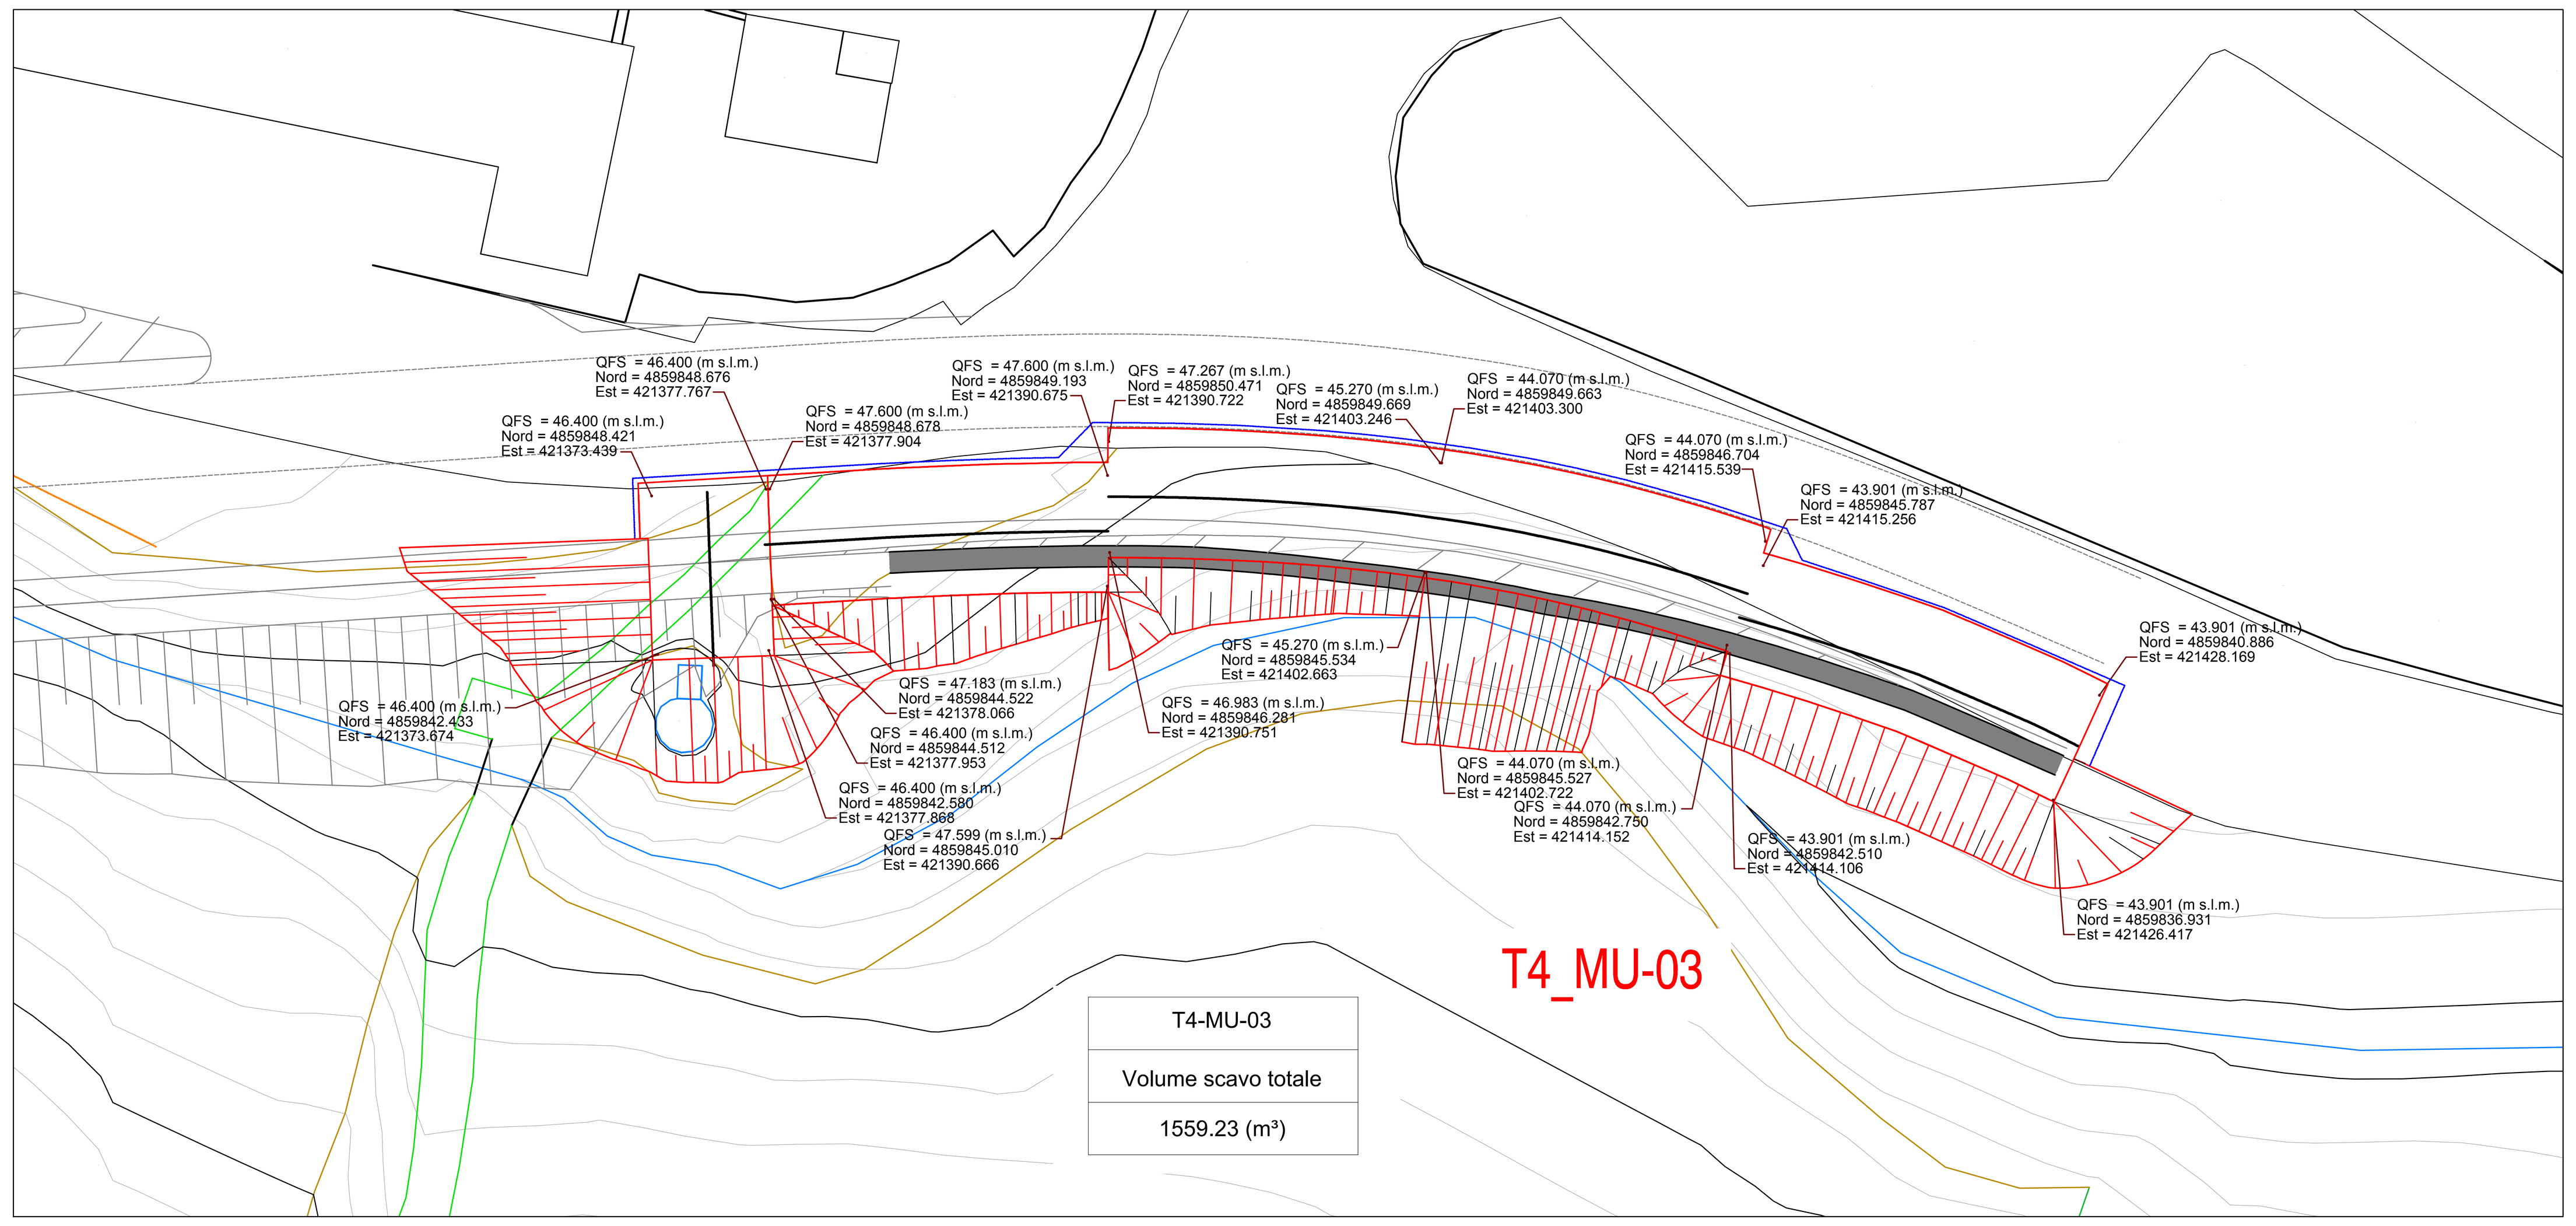


KEY PLAN

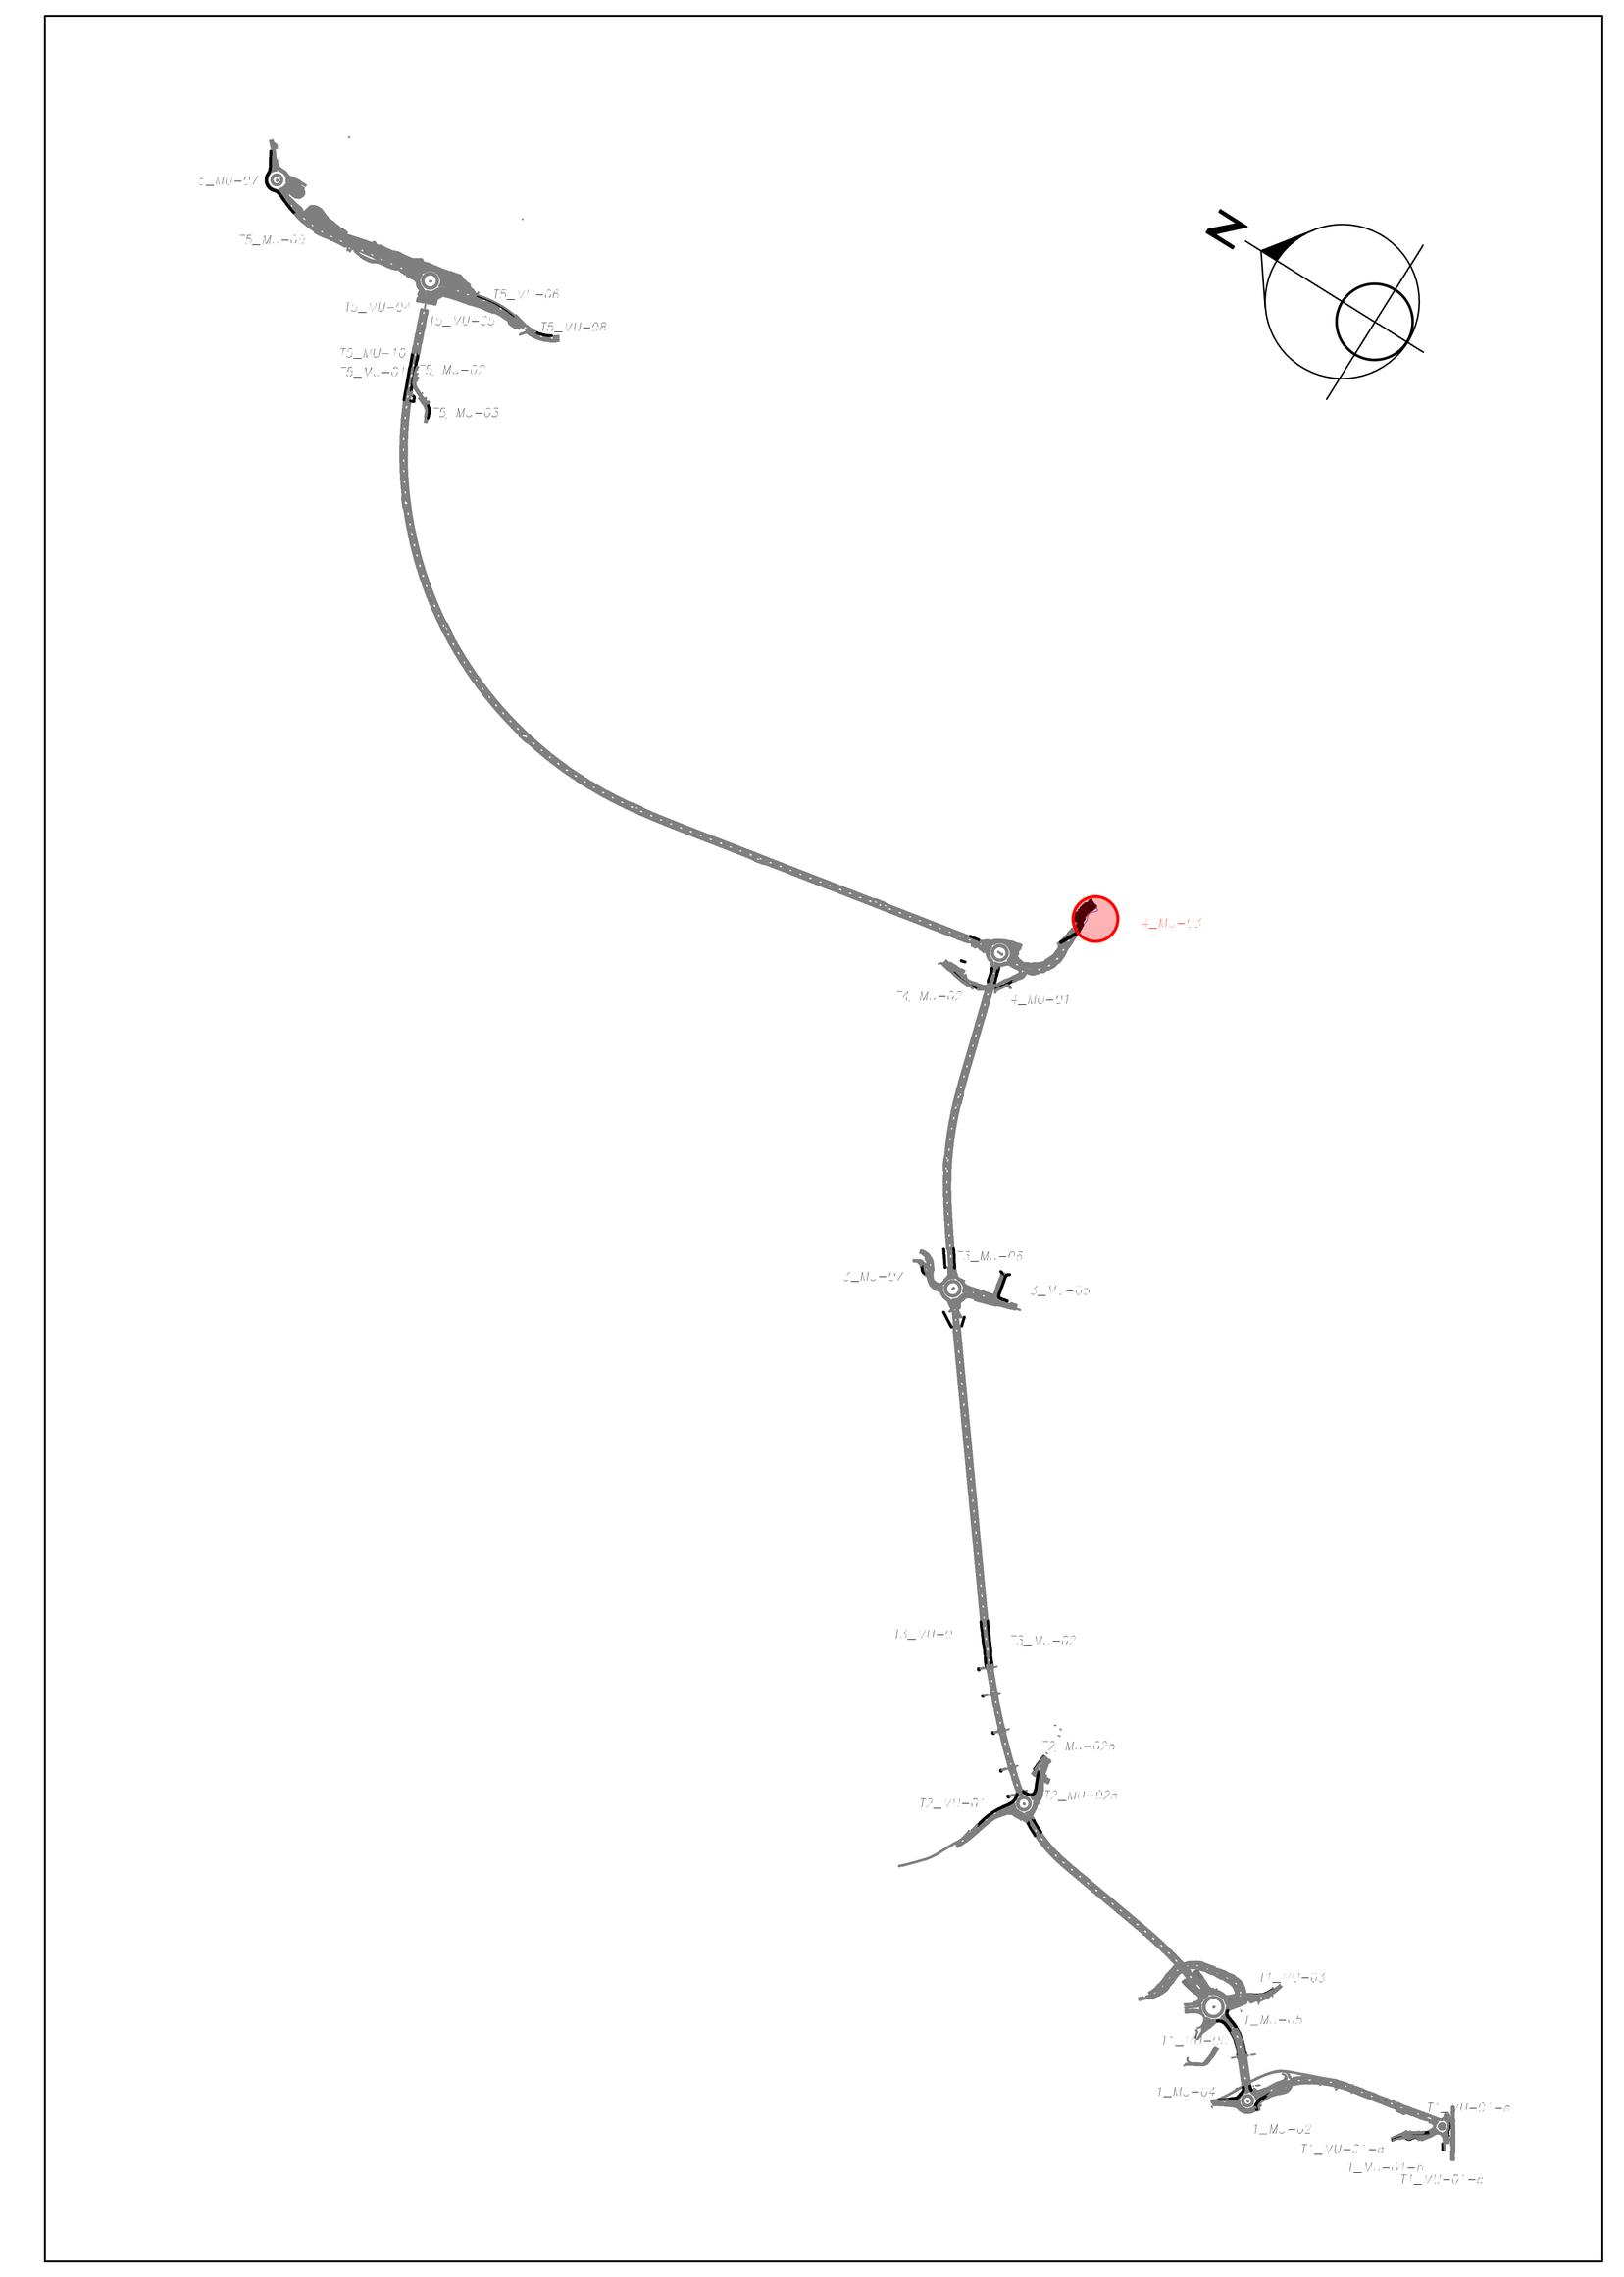


PLANIMETRIA DI INQUADRAMENTO
SCALA 1:1000

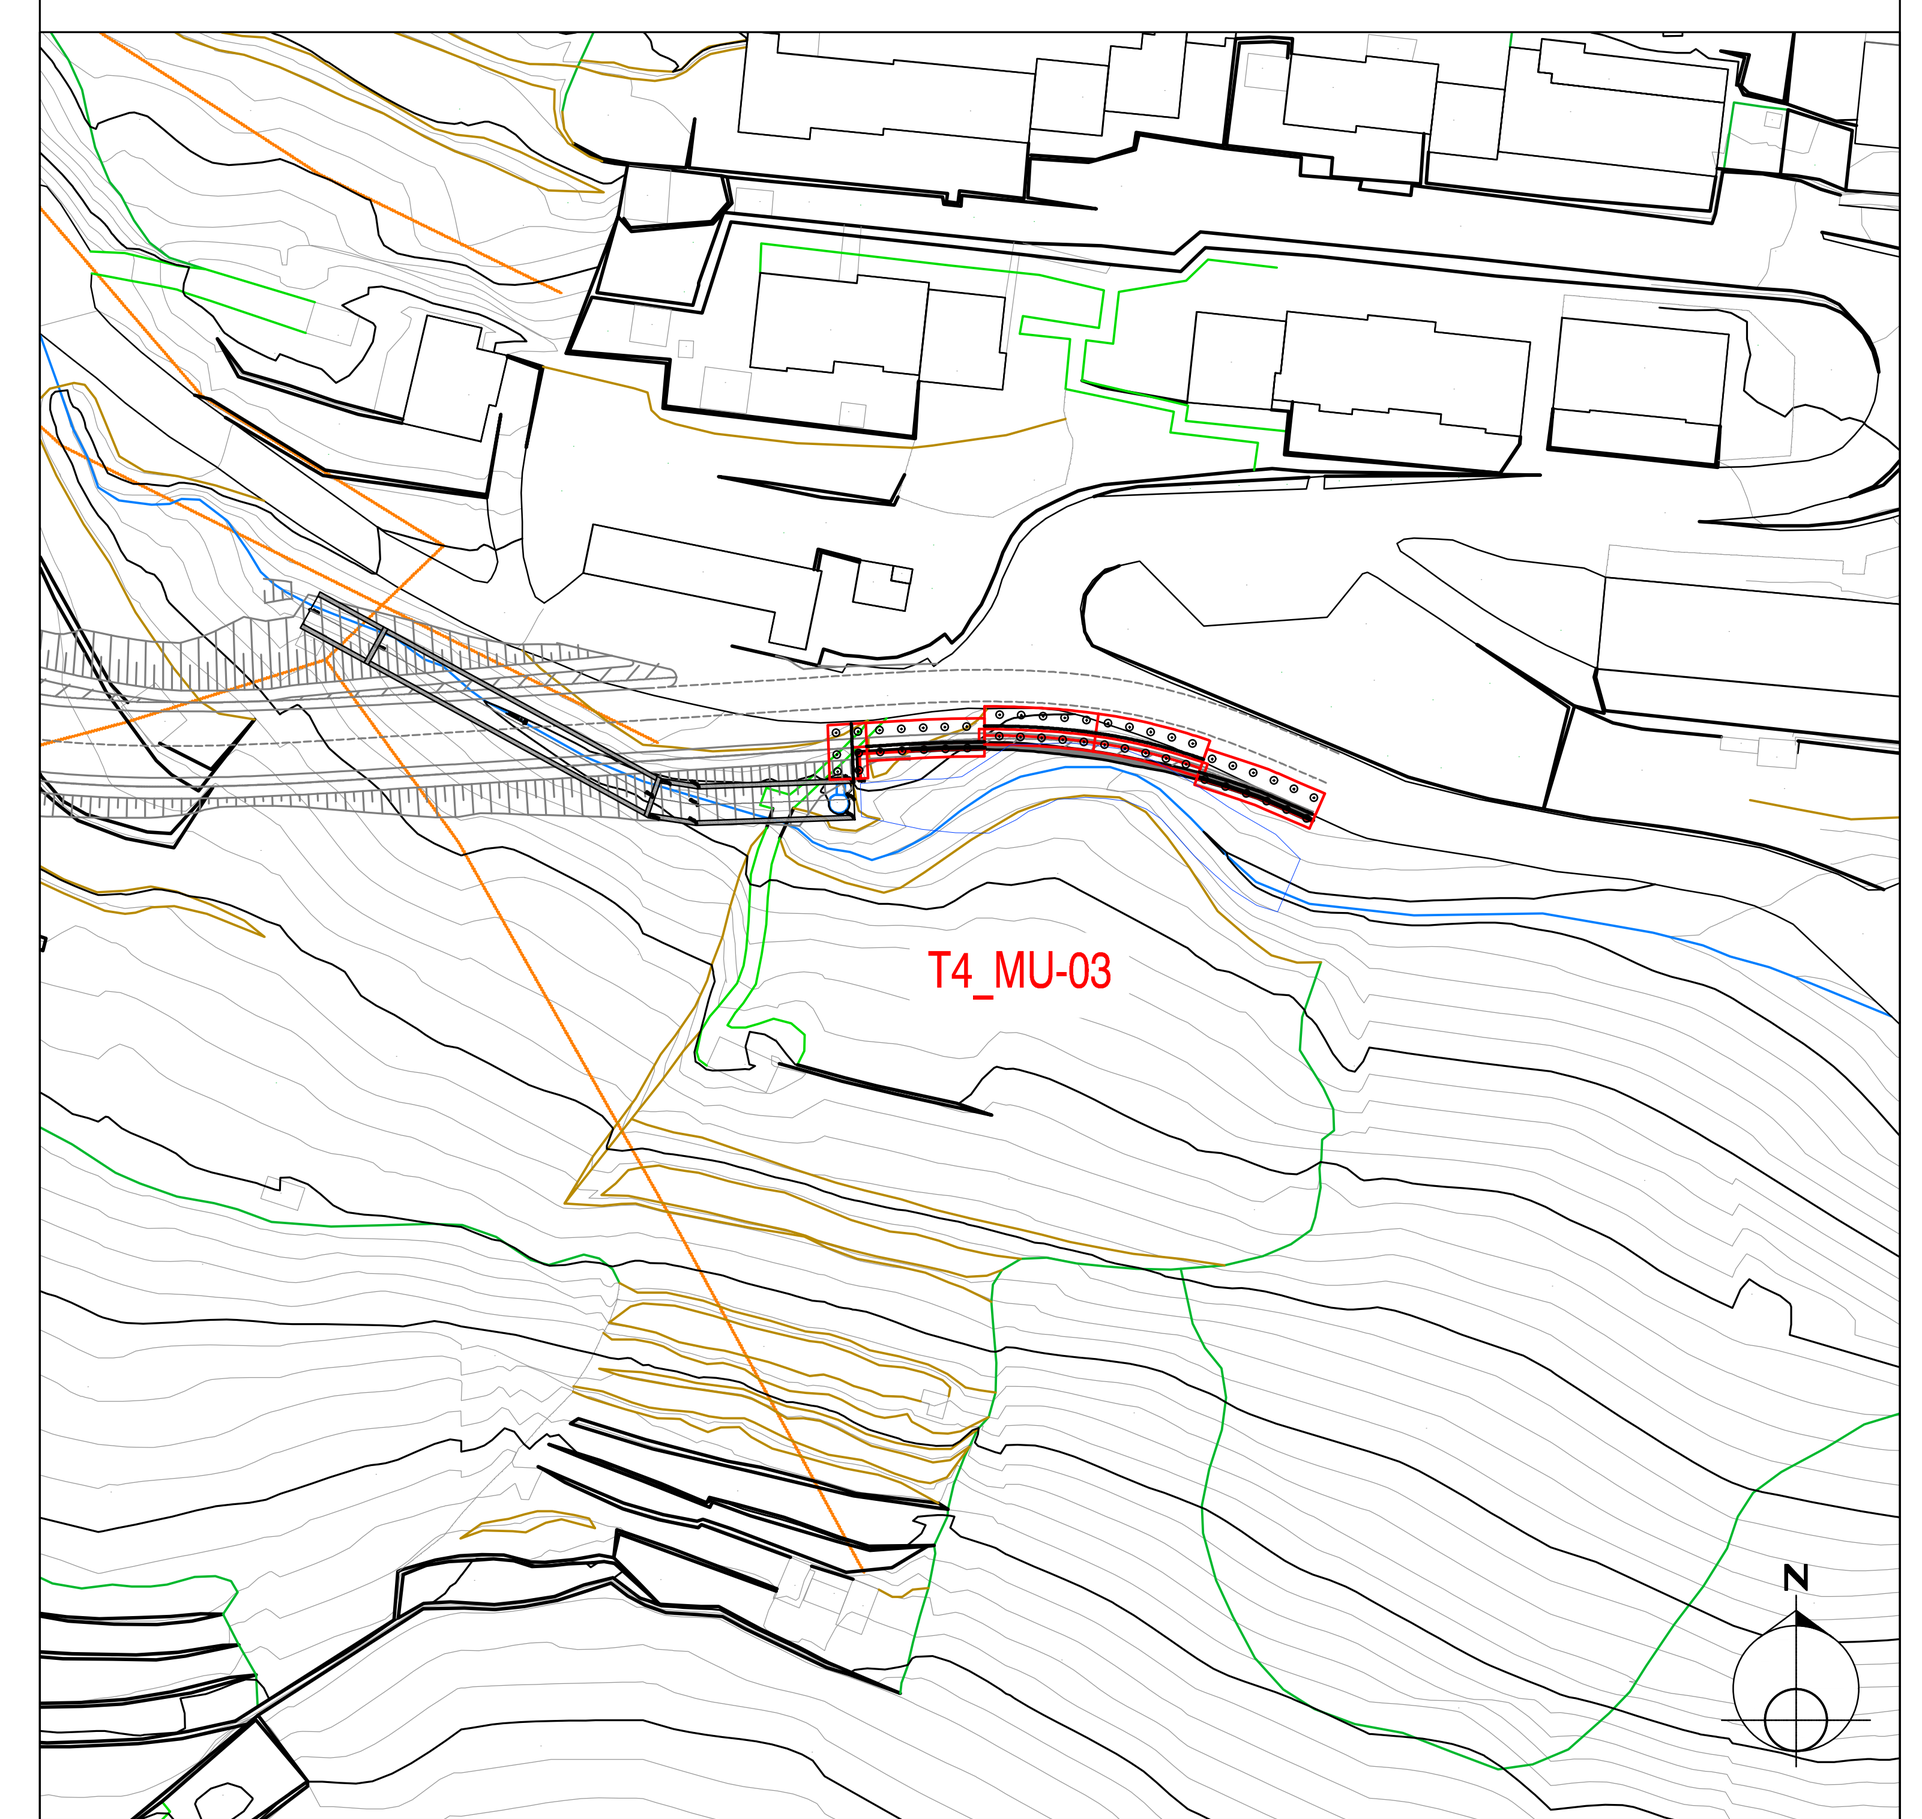


PROSPETTO LONGITUDINALE
SCALA 1:100

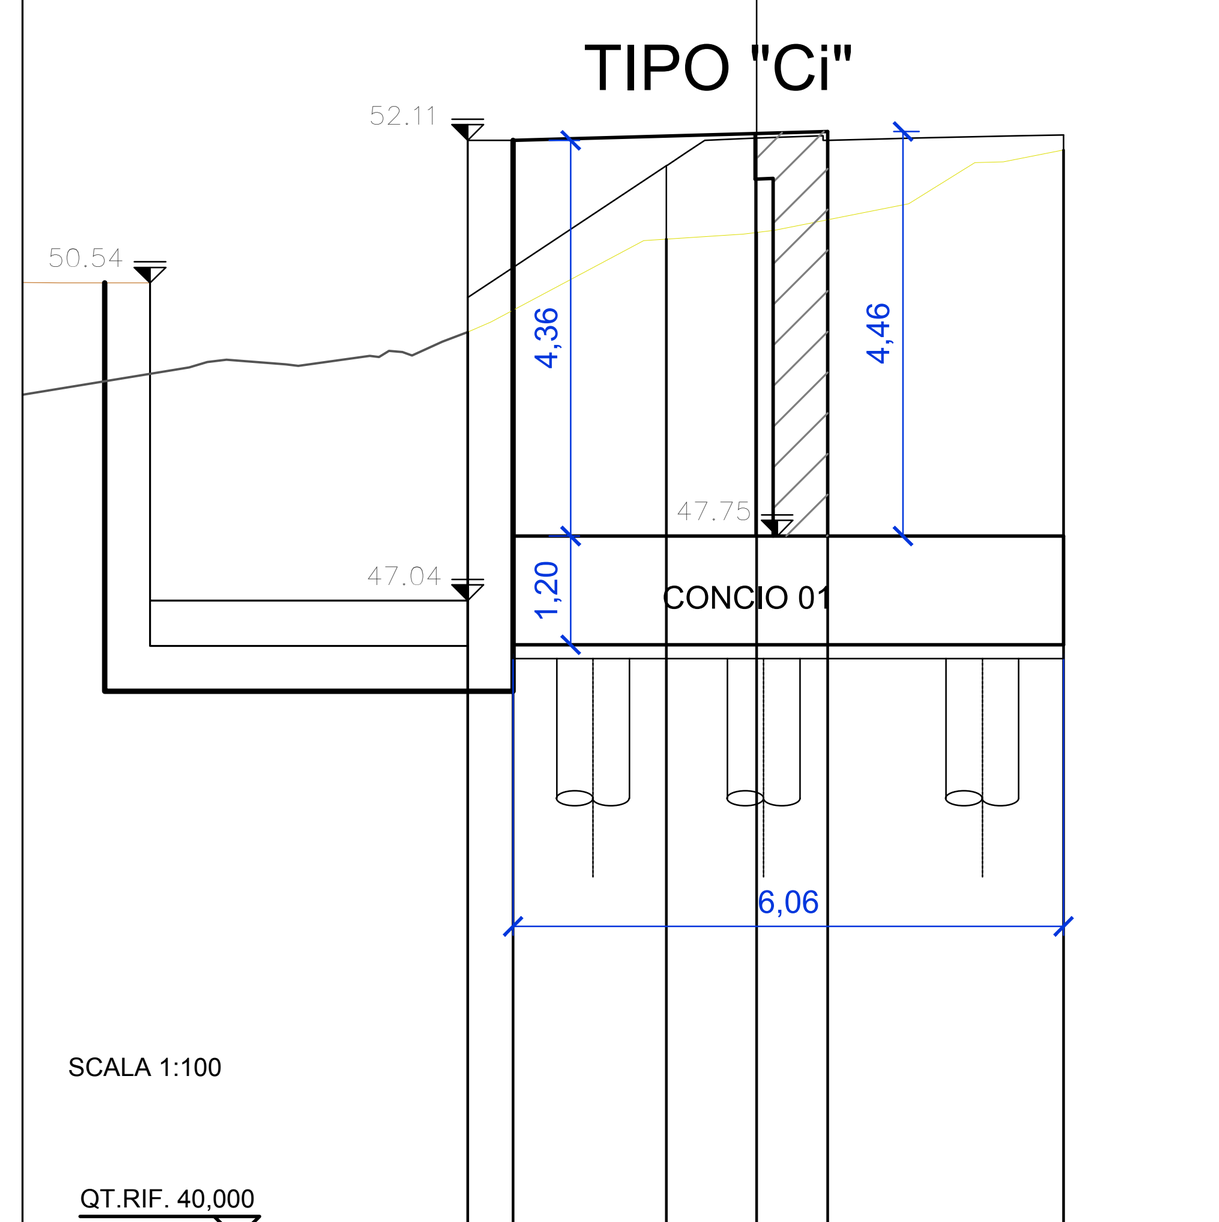


NUMERO SEZIONI	1	2	3	4	5	6
DISTANZE PARZIALI	0,500	1,686	0,995	0,783	2,601	
DISTANZE PROGRESSIVE	0,000	0,500	2,186	3,181	3,964	6,565
QUOTE TERRENO	49,998	50,238	51,021	51,093	51,236	52,004
QUOTE PROGETTO	50,377	50,709	51,829	52,134	52,112	52,171
ETTOMETRICHE	0					

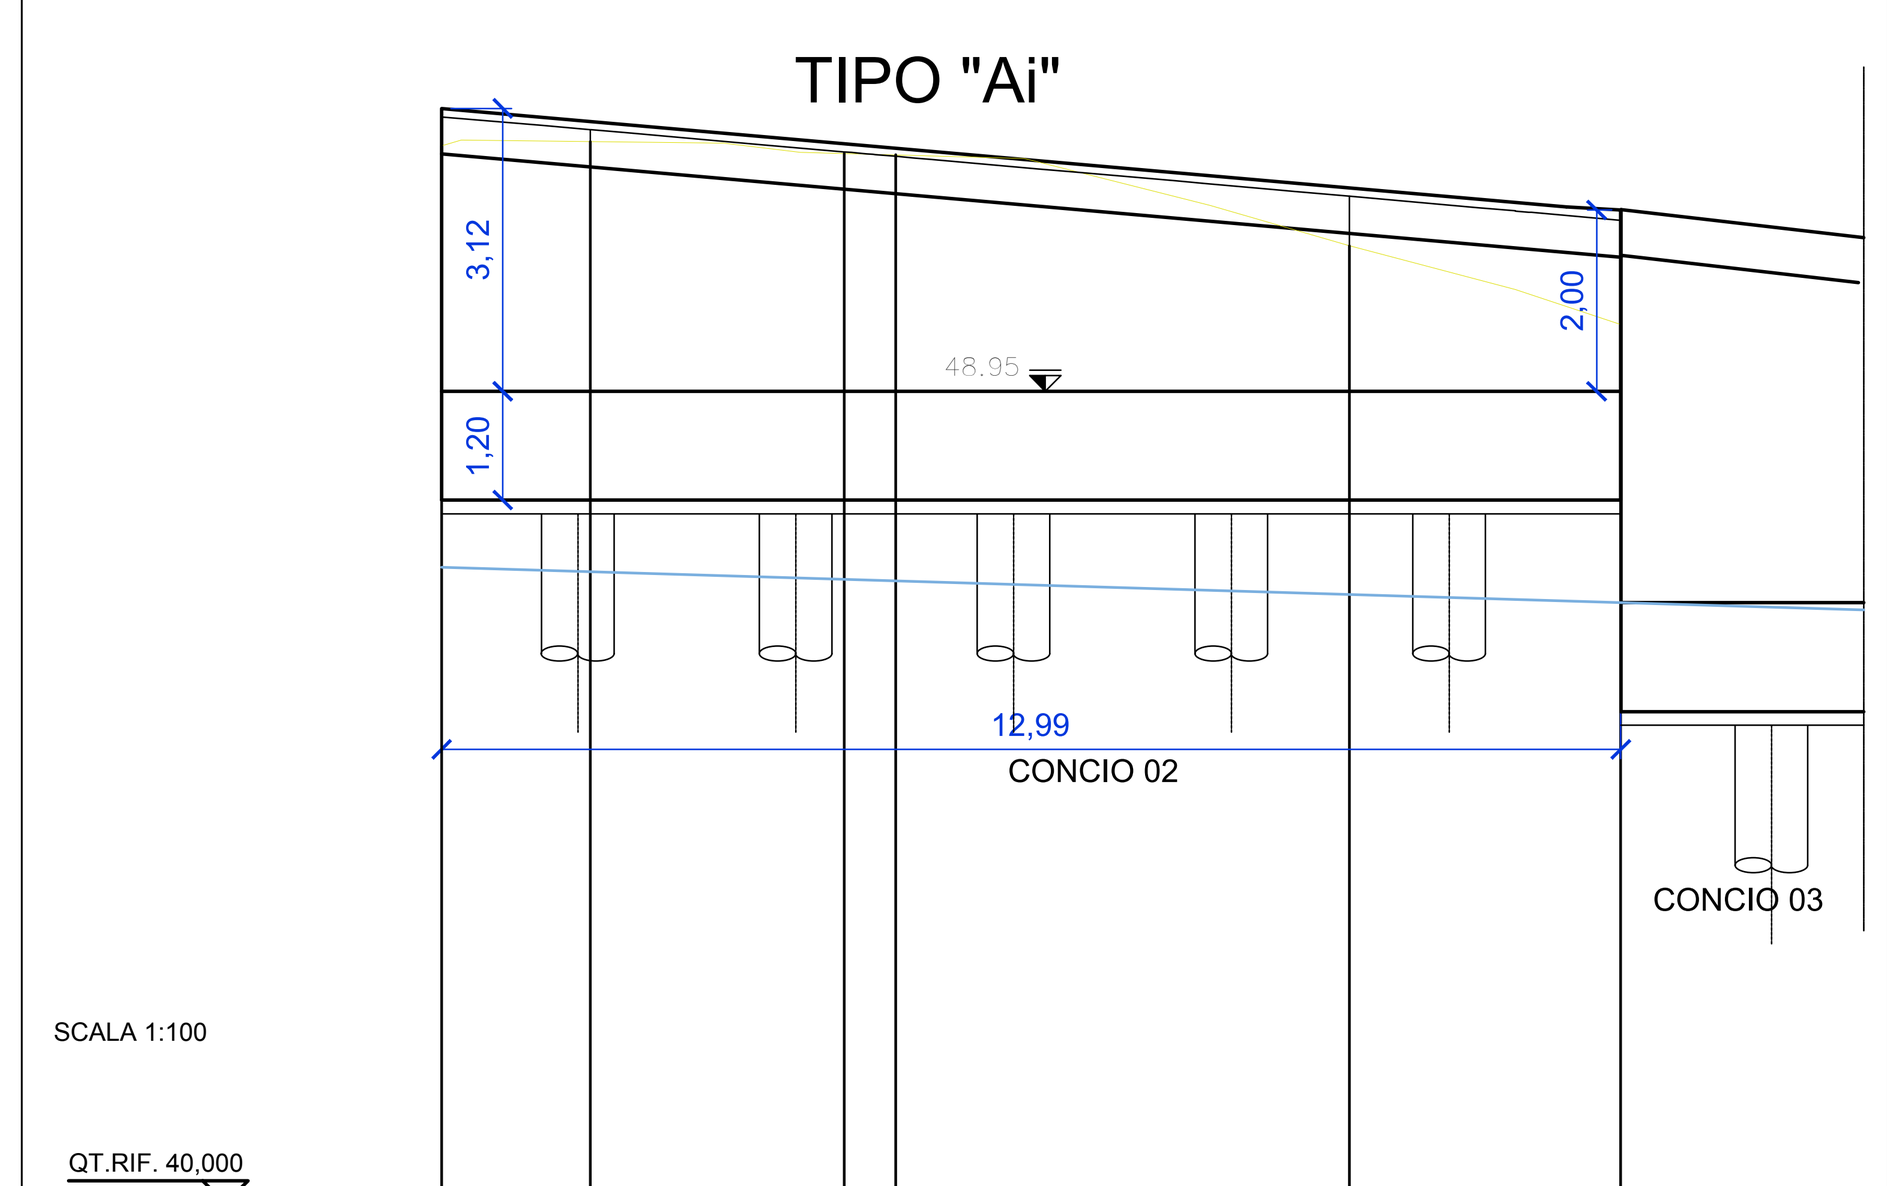

NUMERO SEZIONI	7	8	9	10	11	12
DISTANZE PARZIALI	1,635	2,800	0,565	5,000	2,990	
DISTANZE PROGRESSIVE	0,000	1,635	4,435	5,000	10,000	12,990
QUOTE TERRENO	51,656	51,701	51,569	51,556	50,554	49,685
QUOTE PROGETTO	51,974	51,832	51,588	51,539	51,099	50,833
ETTOMETRICHE	0					

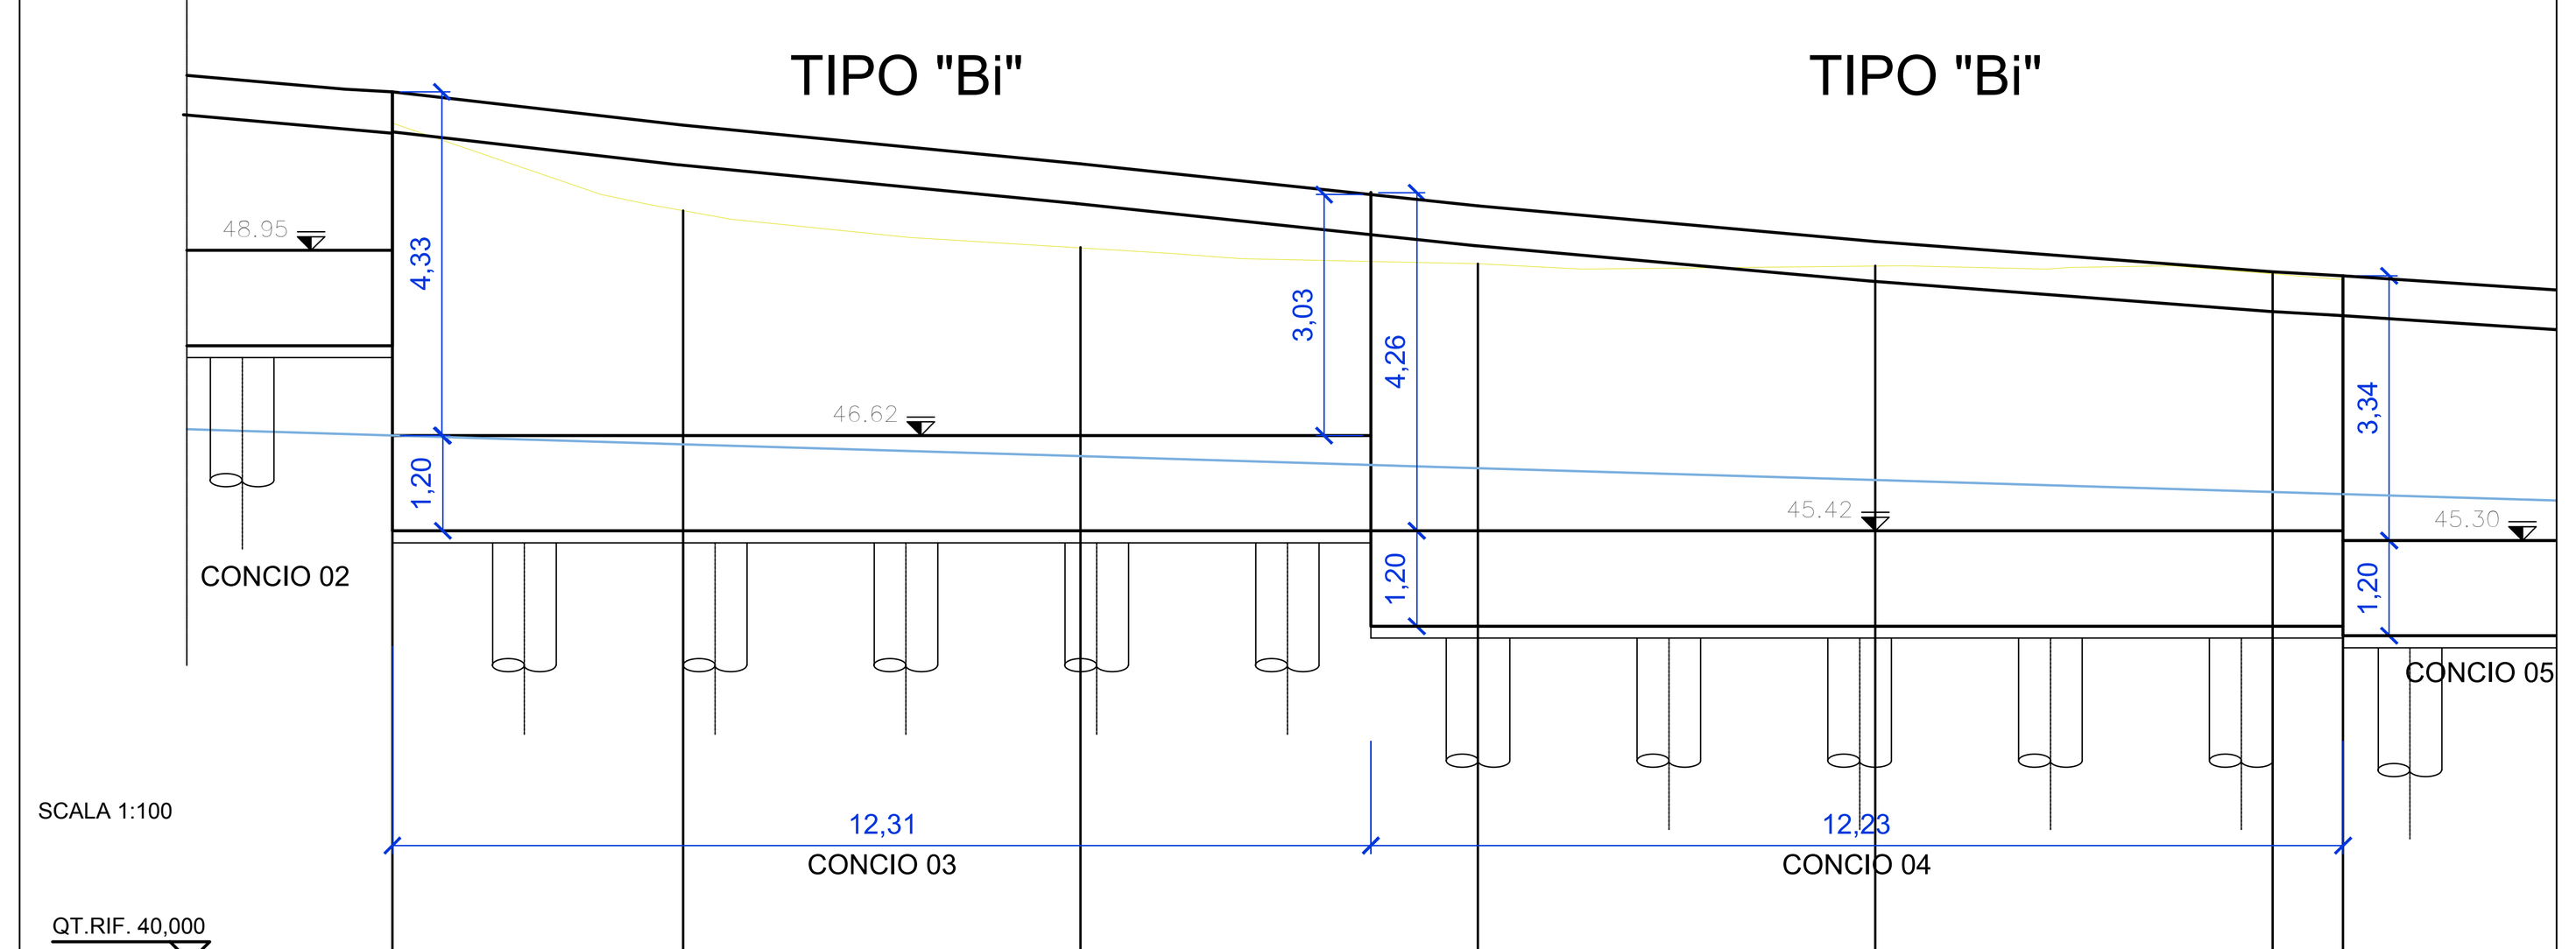


NUMERO SEZIONI	13	14	15	16	17	18	19
DISTANZE PARZIALI	3,656	5,000	5,000	5,000	5,000	0,885	
DISTANZE PROGRESSIVE	0,000	3,656	8,656	13,656	18,656	23,656	24,541
QUOTE TERRENO	50,552	49,453	48,989	48,783	48,758	48,654	48,584
QUOTE PROGETTO	50,877	50,526	50,039	49,550	49,095	48,673	48,611
ETTOMETRICHE	0						

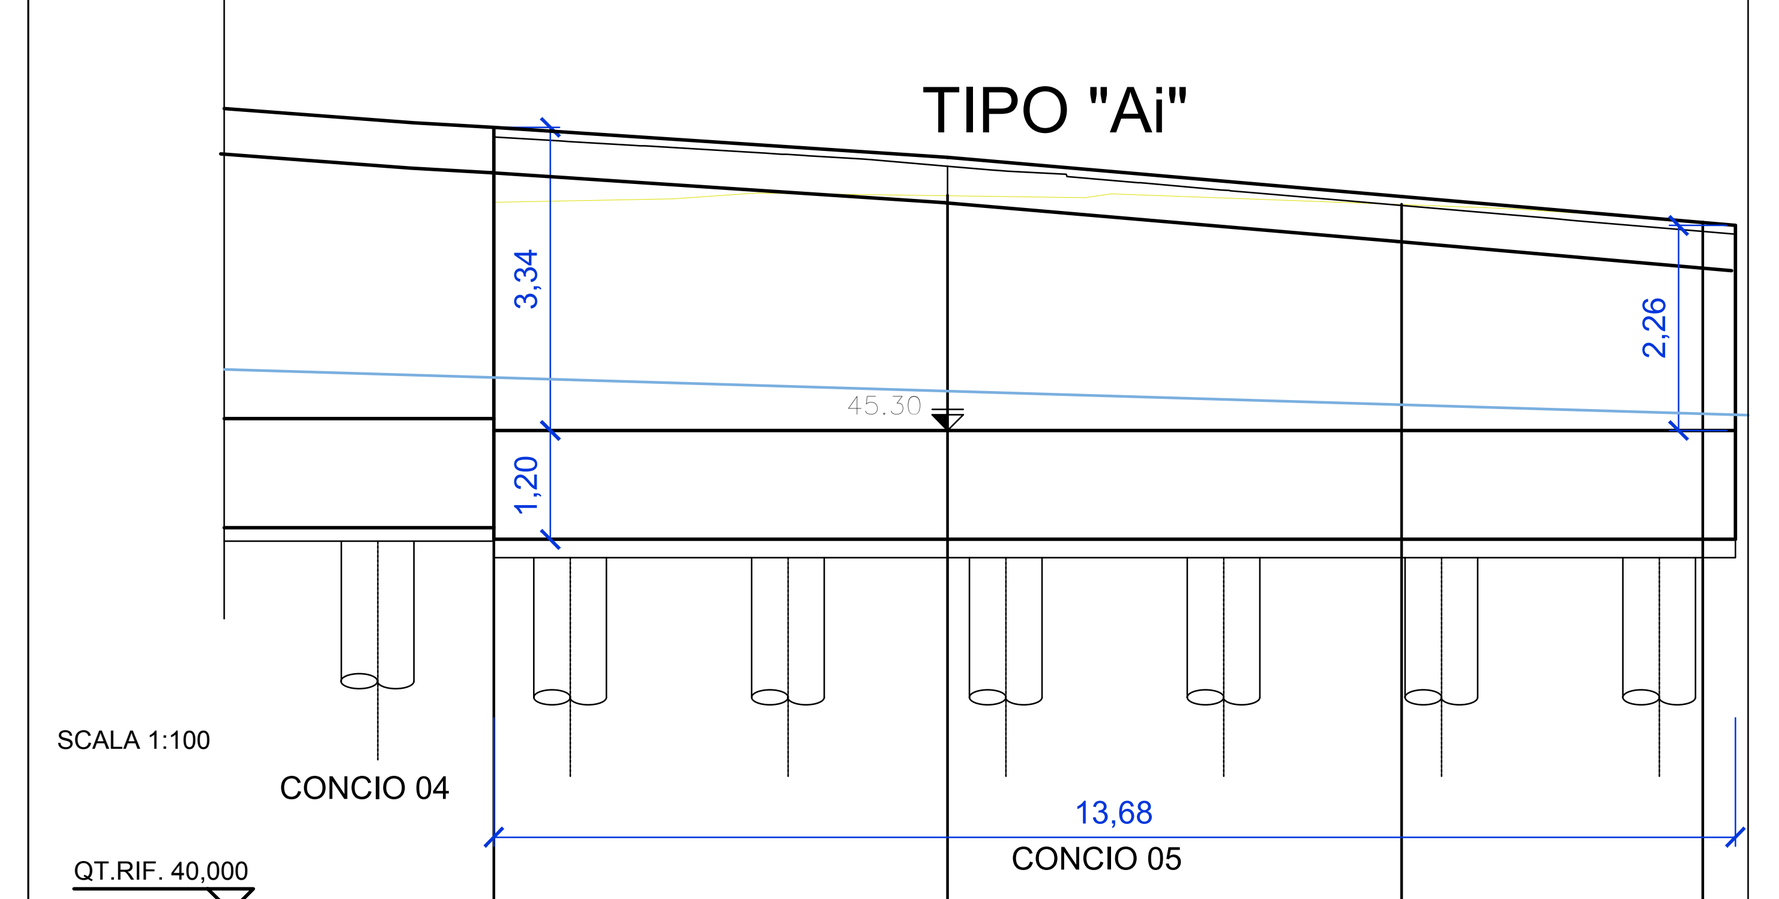

NUMERO SEZIONI	20	21	22	23
DISTANZE PARZIALI	5,000	5,000	3,321	
DISTANZE PROGRESSIVE	0,000	5,000	10,000	13,321
QUOTE TERRENO	47,813	47,894	47,793	47,601
QUOTE PROGETTO	48,535	48,213	47,779	47,493
ETTOMETRICHE	0			

SEZIONE N.: 3
QT. PROGETTO: 51,829
DIST.PROG.: 2,186
DIST.PREC.: 1,686
DIST.SUCC.: 0,995

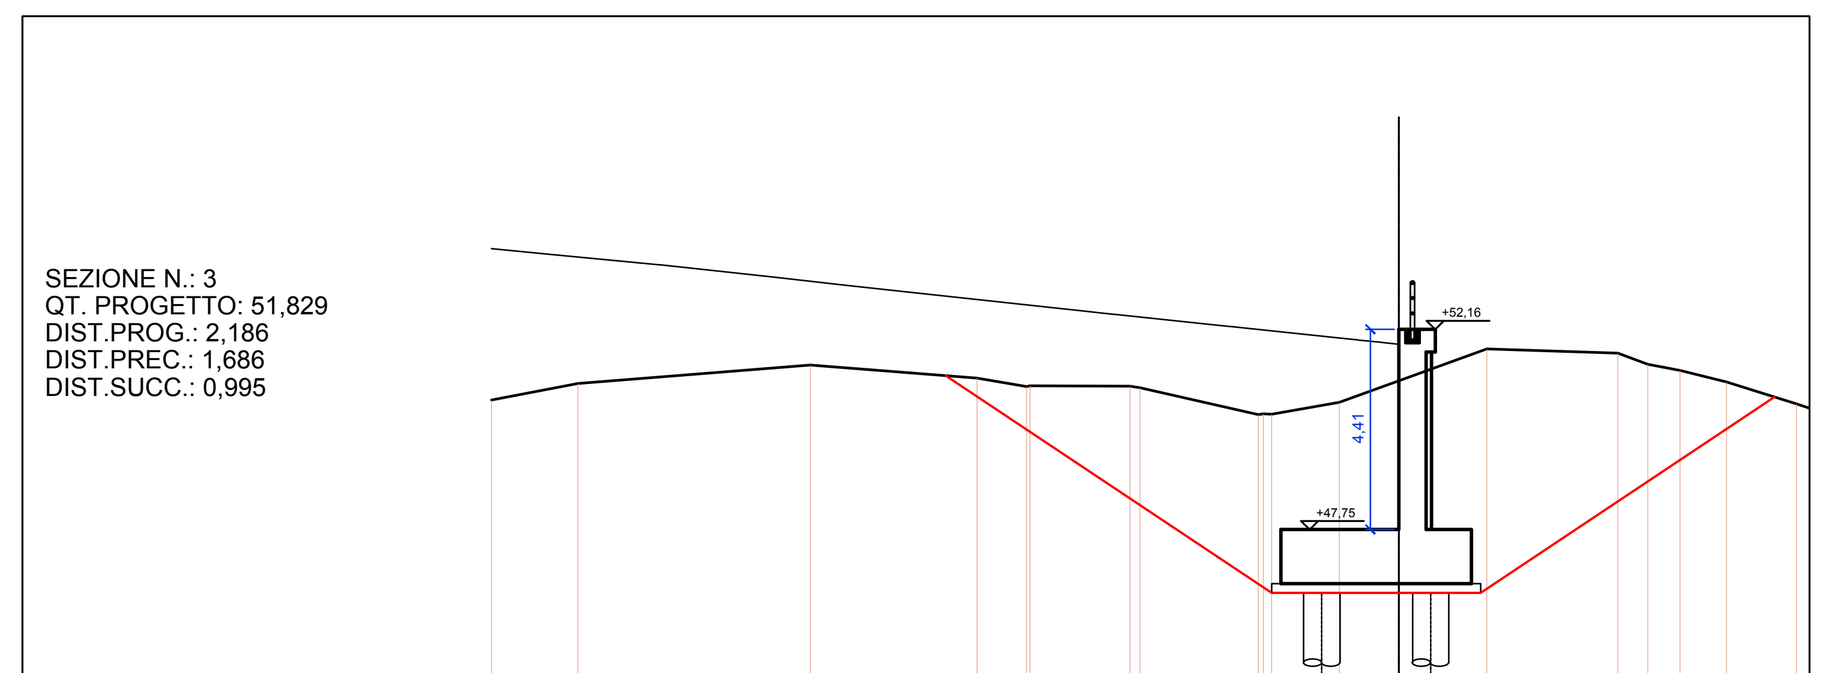


SCALA 1:200

QT.RIF. 40,000

QUOTE TERRENO	50,604 50,966 51,373 51,082 50,900 50,917 50,902 50,873 50,281 50,292 50,284 50,548 51,021 51,200 51,721 51,635 51,390 51,250 51,000 50,515
DIST.PARZIALI TERRENO	1,903 5,127 3,670 1,092 2,205 2,615 1,487 1,312 0,494 1,439 2,887 0,665 0,711 1,023 1,545
QUOTE PROGETTO	53,933 53,815 53,578 53,576 53,540 53,305 53,141 53,030 52,835 52,758 52,564 52,491 52,490 52,488 52,224 52,214 51,962 51,927 51,925 51,922 51,876 51,829 51,824 51,703 51,604 51,604
DIST.PARZIALI PROGETTO	1,213 2,480 2,111 1,491 1,010 1,797 0,704 1,806 0,687 2,488 2,405 1,163 0,967

SEZIONE N.: 5
QT. PROGETTO: 52,112
DIST.PROG.: 3,964
DIST.PREC.: 0,783
DIST.SUCC.: 2,601

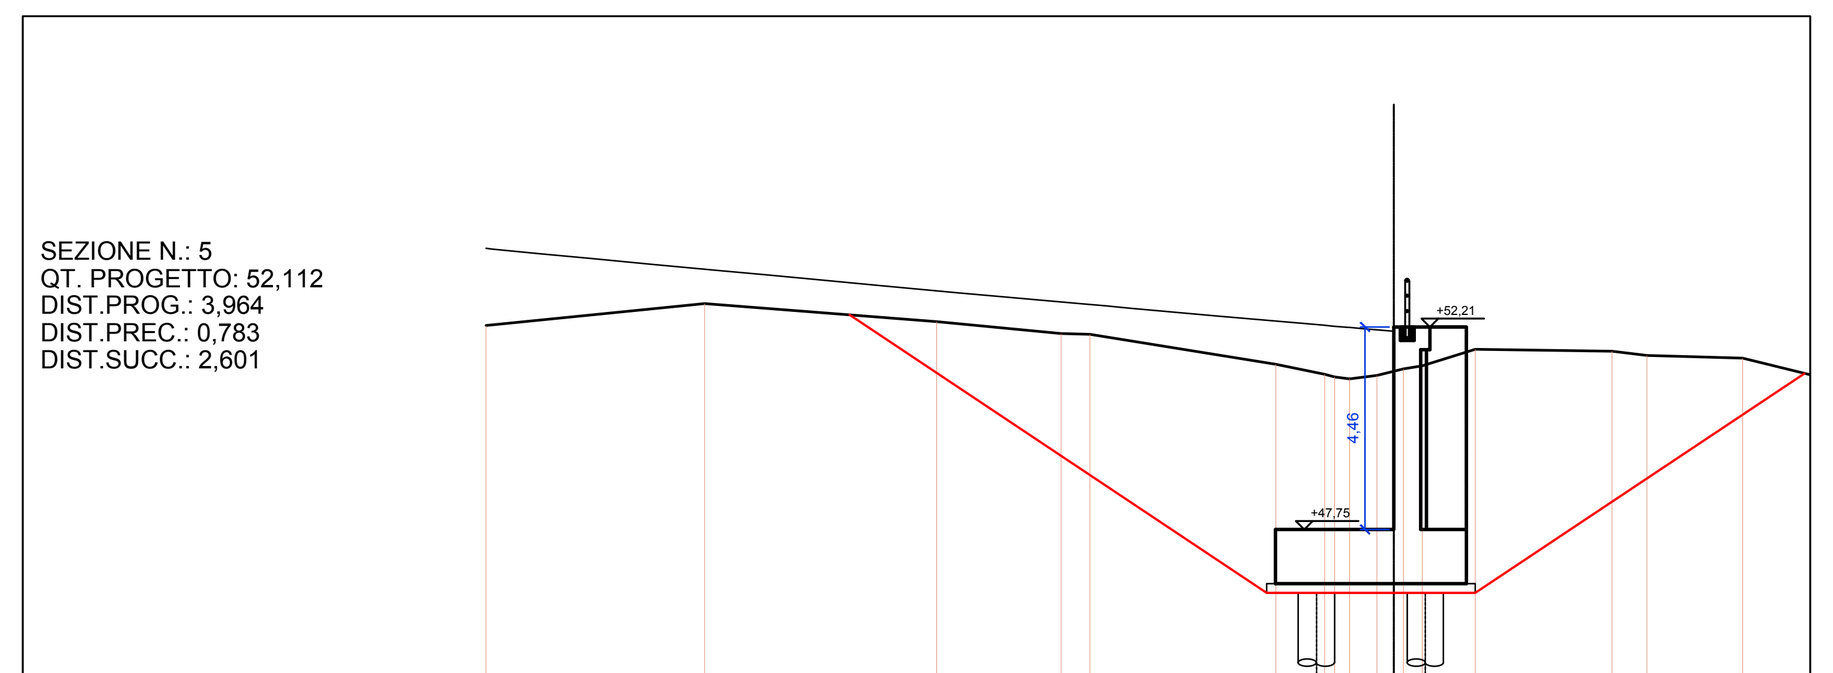


SCALA 1:200

QT.RIF. 40,000

QUOTE TERRENO	52,238 52,725 52,324 52,068 52,043 51,389 51,168 51,109 51,064 51,145 51,236 51,290 51,353 51,714 51,675 51,581 51,522
DIST.PARZIALI TERRENO	4,818 5,117 2,743 0,634 4,093 1,076 0,607 1,169 3,016 0,769 2,107 2,20[illegible]
QUOTE PROGETTO	53,941 53,929 53,828 53,715 53,590 53,461 53,355 53,264 53,124 52,965 52,895 52,722 52,669 52,624 52,447 52,248 52,228 52,199 52,197 52,158 52,156 52,112 52,077 52,011 51,943 51,967 51,989 51,925 51,846 51,844 51,837 51,627 51,629 51,615 51,608 51,607 51,582
DIST.PARZIALI PROGETTO	1,043 1,193 1,308 1,373 1,128 0,986 1,515 1,733 0,768 1,912 0,588 0,514 1,986 2,272 0,505 0,767 0,782 0,730 0,901 2,390 0,520 1,385

SEZIONE N.: 9
QT. PROGETTO: 51,588
DIST.PROG.: 4,435
DIST.PREC.: 2,800
DIST.SUCC.: 0,565

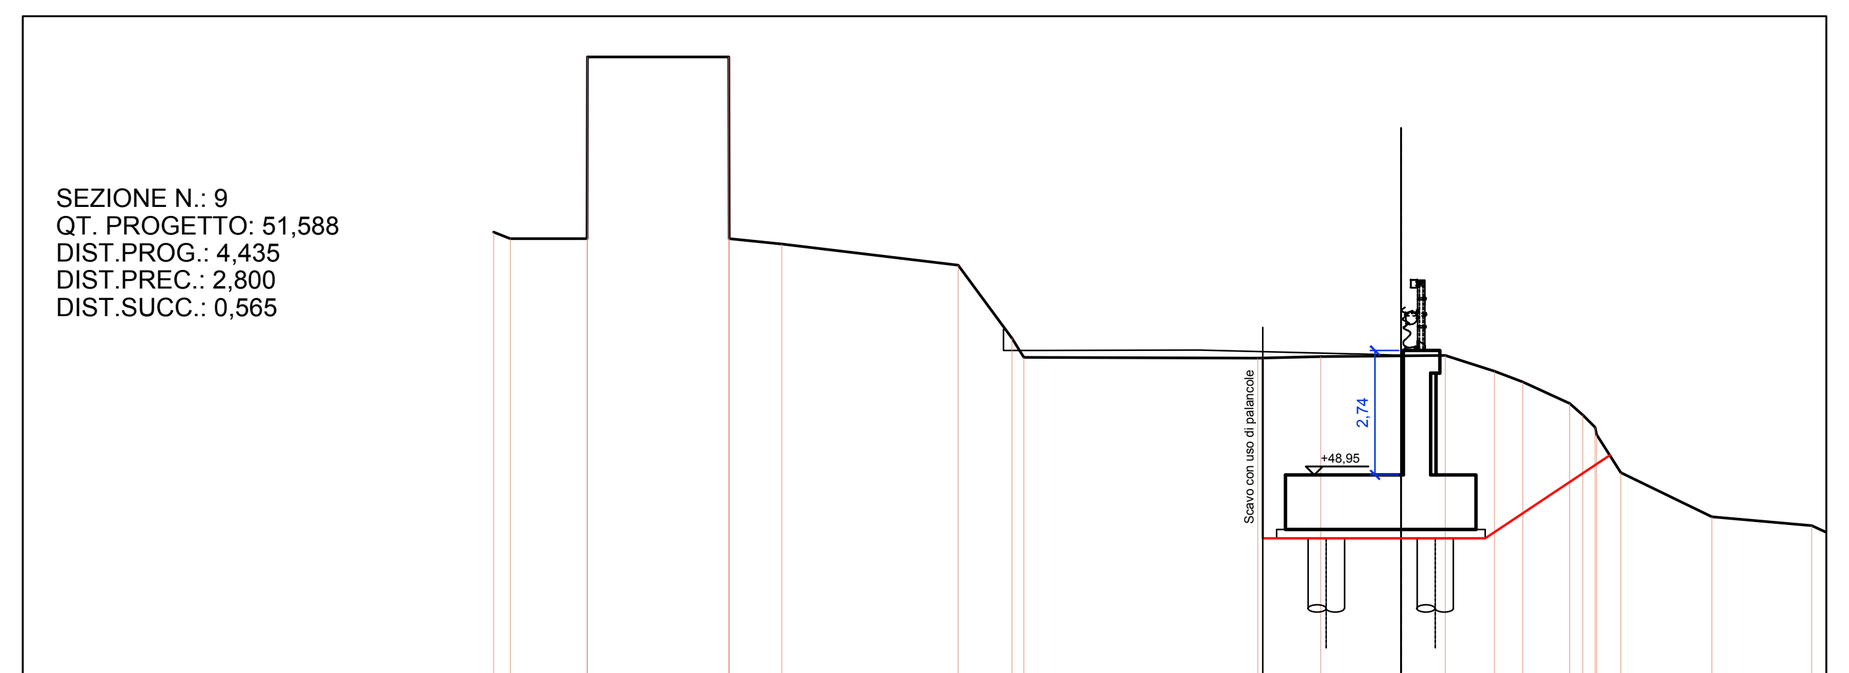


SCALA 1:200

QT.RIF. 40,000

QUOTE TERRENO	54,295 54,149 54,149 58,159 58,159 54,149 54,035 53,569 51,960 51,542 51,519 51,553 51,569 51,578 51,229 51,000 50,519 50,269 50,000 49,841 49,000 48,023 47,830
DIST.PARZIALI TERRENO	1,690 3,115 1,155 3,888 1,188 5,154 1,390 1,769 0,967 1,084 0,630 1,032 0,536 2,004 2,204
QUOTE PROGETTO	52,158 52,141 51,692 51,694 51,701 51,703 51,616 51,613 51,592 51,592 51,587 51,587 51,636 51,637 51,586 51,584 51,429 51,425 51,323 51,324 51,320
DIST.PARZIALI PROGETTO	0,763 3,340 3,378 0,799 1,264

SEZIONE N.: 11
QT. PROGETTO: 51,099
DIST.PROG.: 10,000
DIST.PREC.: 5,000
DIST.SUCC.: 2,990

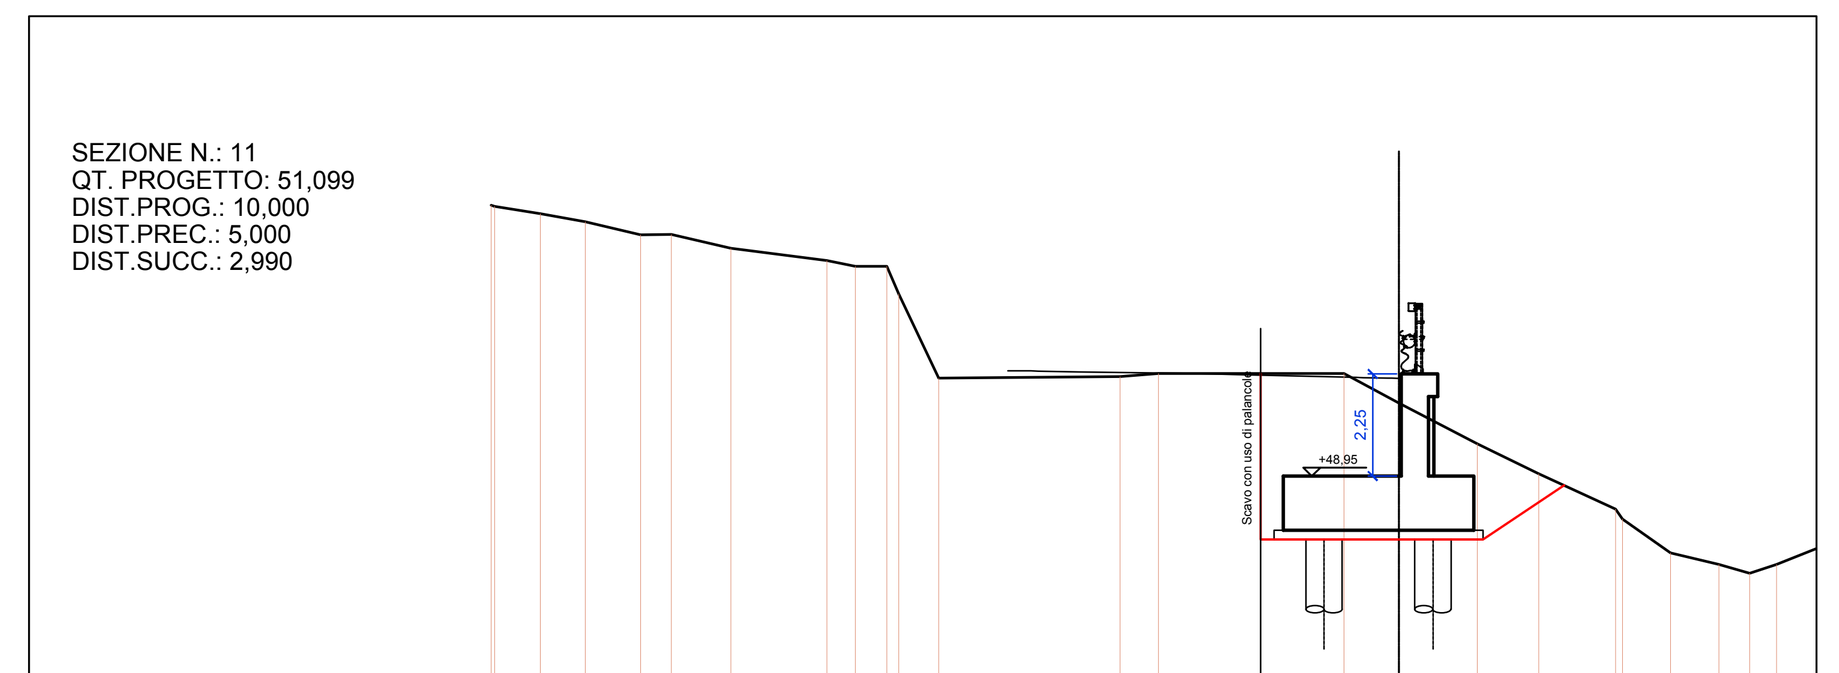


SCALA 1:200

QT.RIF. 40,000

QUOTE TERRENO	54,912 54,886 54,731 54,549 54,264 54,267 53,971 53,700 53,569 53,569 52,956 51,104 51,140 51,205 51,204 50,554 49,663 49,000 48,217 48,000 47,253 47,000 46,805 47,000
DIST.PARZIALI TERRENO	1,012 0,987 1,225 0,672 1,310 2,119 0,626 0,691 0,880 3,993 0,850 4,088 1,210 1,729 1,353 1,689 1,051 1,068 0,677 0,598 1,8[illegible]
QUOTE PROGETTO	51,269 51,263 51,259 51,240 51,209 51,186 51,122 51,118 51,105 51,103 51,099 51,098 51,110 51,148 51,147 51,148 51,062 50,824 50,160 50,159 50,155 50,155 50,154
DIST.PARZIALI PROGETTO	0,504 0,913 2,587 0,895 2,605 0,540 0,550

SEZIONE N.: 14
QT. PROGETTO: 50,526
DIST.PROG.: 3,656
DIST.PREC.: 3,656
DIST.SUCC.: 5,000

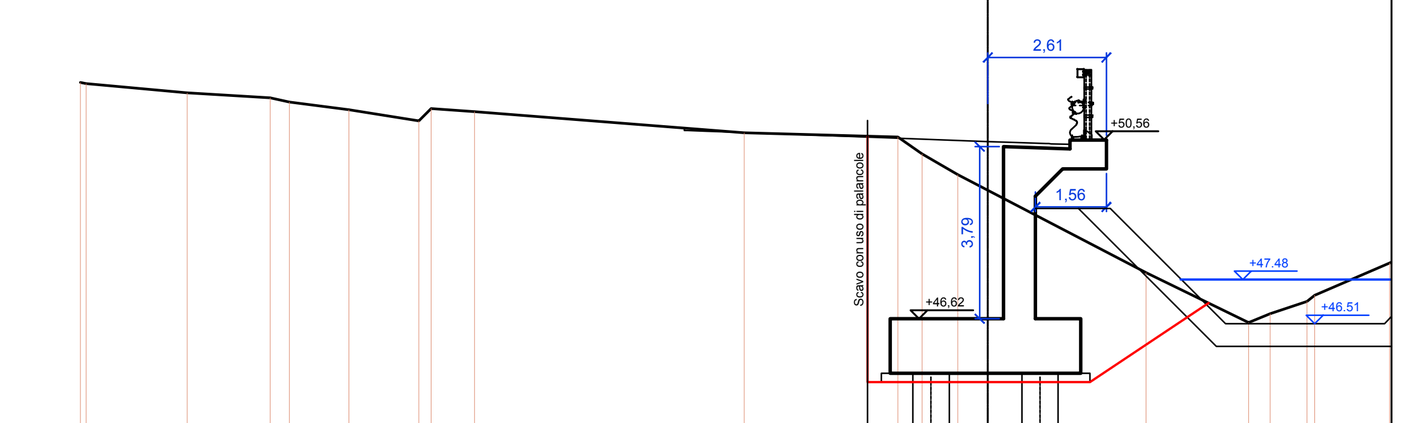


SCALA 1:200

QT.RIF. 40,000

QUOTE TERRENO	51,824 51,800 51,598 51,489 51,392 51,229 50,980 51,251 51,187 50,715 50,625 50,251 49,797 49,453 47,637 46,535 46,730 47,000 47,137 [illegible]
DIST.PARZIALI TERRENO	2,223 1,832 1,307 1,540 0,958 5,946 3,385 0,538 0,786 0,660 3,485 2,264 0,810 1,651
QUOTE PROGETTO	50,819 50,767 50,765 50,750 50,733 50,623 50,608 50,526 50,496 50,479 50,477 50,475 50,460 50,465 50,510 50,510 50,471 50,255 49,943 48,129 48,131 48,130 48,120
DIST.PARZIALI PROGETTO	0,489 3,011 2,248 0,800 0,485 0,648

SEZIONE N.: 16
QT. PROGETTO: 49,550
DIST.PROG.: 13,656
DIST.PREC.: 5,000
DIST.SUCC.: 5,000

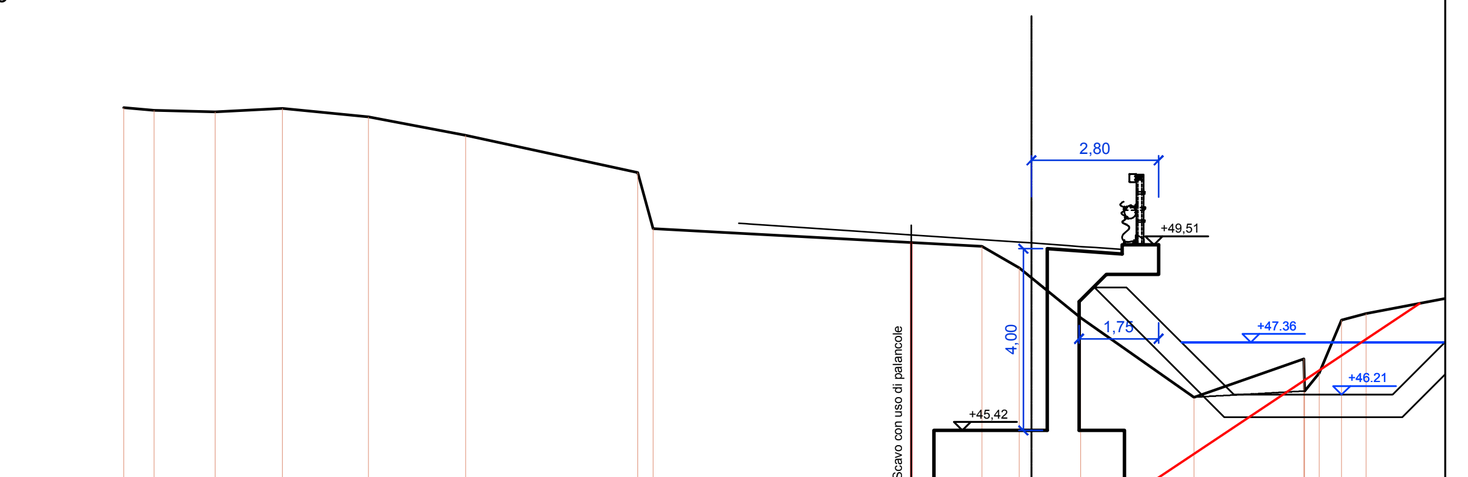


SCALA 1:200

QT.RIF. 40,000

QUOTE TERRENO	52,531 52,477 52,439 52,514 52,330 51,928 51,107 49,866 49,476 49,000 48,783 47,904 46,153 47,000 46,289 46,686 47,851 48,000
DIST.PARZIALI TERRENO	0,667 1,345 1,483 1,895 2,142 3,790 7,250 0,818 1,089 2,490 2,423 0,495 0,539
QUOTE PROGETTO	49,988 49,978 49,971 49,819 49,732 49,578 49,550 49,494 49,481 49,473 49,451 49,412 49,429 49,462 49,462 49,341 49,112 48,287 46,751 46,748 46,746
DIST.PARZIALI PROGETTO	2,274 1,226 2,304 0,800 0,582

SEZIONE N.: 21
QT. PROGETTO: 48,213
DIST.PROG.: 5,000
DIST.PREC.: 5,000
DIST.SUCC.: 5,000

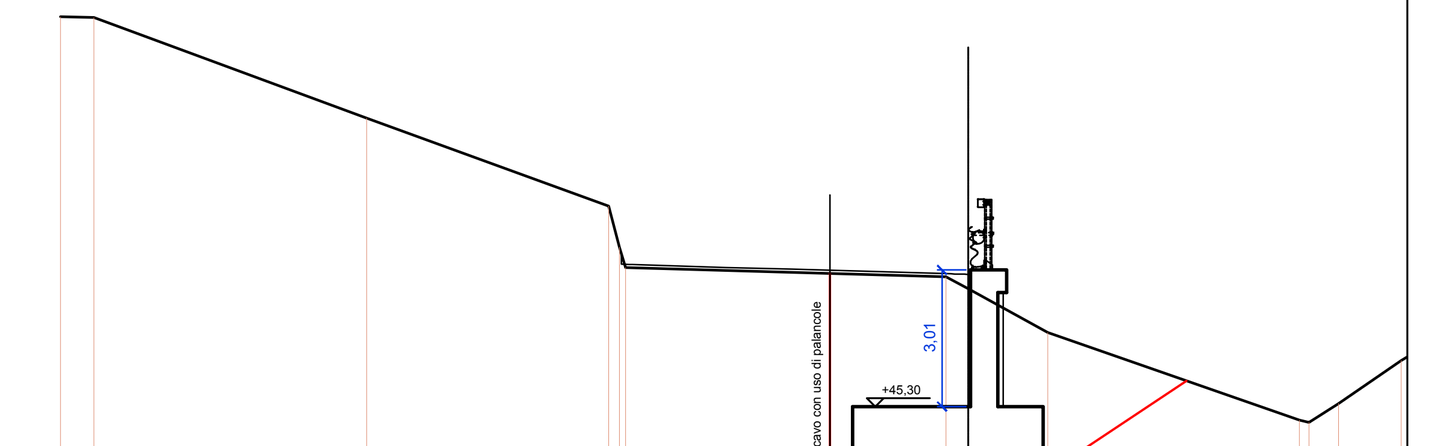


SCALA 1:200

QT.RIF. 40,000

QUOTE TERRENO	53,891 53,875 51,659 49,720 48,814 48,359 48,161 47,894 46,936 45,000 44,949 45,363 46,311
DIST.PARZIALI TERRENO	0,734 6,013 5,328 7,059 0,488 1,750 5,543 0,656 1,383
QUOTE PROGETTO	48,688 48,522 48,439 48,434 48,432 48,367 48,333 48,288 48,225 48,222 48,216 48,213 48,213 48,249 48,262 48,258 48,257 47,984 47,653 47,577 47,468 47,484 47,494
DIST.PARZIALI PROGETTO	2,073 1,434 1,474 2,033 0,563

SEZIONE N.: 23
QT. PROGETTO: 47,493
DIST.PROG.: 13,321
DIST.PREC.: 3,321

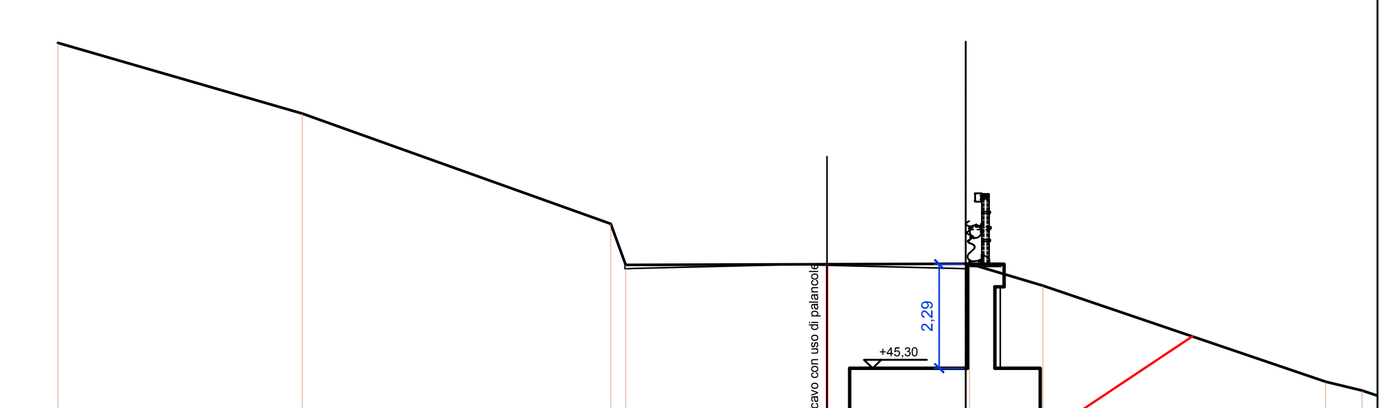

SCALA 1:200

QT.RIF. 40,000

QUOTE TERRENO	52,472 50,910 48,486 47,574 47,601 47,601 47,120 45,000 44,805
DIST.PARZIALI TERRENO	5,389 6,797 7,490 1,612 6,229 0,804 0,548
QUOTE PROGETTO	47,610 47,493 47,499 47,587 47,499 47,493 47,492 47,542 47,542
DIST.PARZIALI PROGETTO	3,500 3,500 0,730

anas GRUPPO FS ITALIANE — Direzione Tecnica

S.S. n°1 AURELIA
VARIANTE ALL'ABITATO DI IMPERIA
LOTTO 1
DA SVINCOLO TORRENTE PRINO A SVINCOLO IMPERO

PROGETTO DEFINITIVO — COD. GE271

PROGETTAZIONE: RAGGRUPPAMENTO TEMPORANEO PROGETTISTI
MANDATARIA: PRO ITER Progetto Infrastrutture Territorio s.r.l.
MANDANTI: delta ingegneria; VIA INGEGNERIA

IL RESPONSABILE DELL'INTEGRAZIONE DELLE PRESTAZIONI SPECIALISTICHE:
Ing. Riccardo Formichi – Società Pro Iter Srl
Ordine Ingegneri Provincia di Milano n. 18045

IL PROGETTISTA:
Ing. Nicola D'Alessandro – Società Delta Ingegneria Srl
Ordine Ingegneri Provincia di Agrigento n. A995

IL GEOLOGO:
Geol. Massimo Mezzanzanica – Società Pro Iter Srl
Ordine Geologi Regione Lombardia n. A762

IL COORDINATORE PER LA SICUREZZA IN FASE DI PROGETTAZIONE:
Ing. Matteo Di Girolamo – Società VIA Ingegneria Srl
Ordine Ingegneri Provincia di Roma n. n° 15138

VISTO: IL RESP. DEL PROCEDIMENTO:
Ing. Fabrizio Cardone

PROTOCOLLO: DATA:

OPERE D'ARTE MINORI - OPERE DI SOSTEGNO
Parte Generale
Muro di sostegno a sbalzo T4_MU-03 - (WBS OS.16)
Pianta, prospetto e sezioni dell'opera

CODICE PROGETTO			NOME FILE	REVISIONE	SCALA
PROGETTO	LIV. PROG.		T00OS16GETDI01A.PDF		
DPGE2710	D	23	CODICE ELAB. T00OS16GETDI01	A	Varie

REV.	DESCRIZIONE	DATA	REDATTO	VERIFICATO	APPROVATO
D					
C					
B					
A	EMISSIONE	Gennaio 2024	D. D'Alessandro	M. Carlino	N. D'Alessandro