

PIANTA
SCALA 1:200

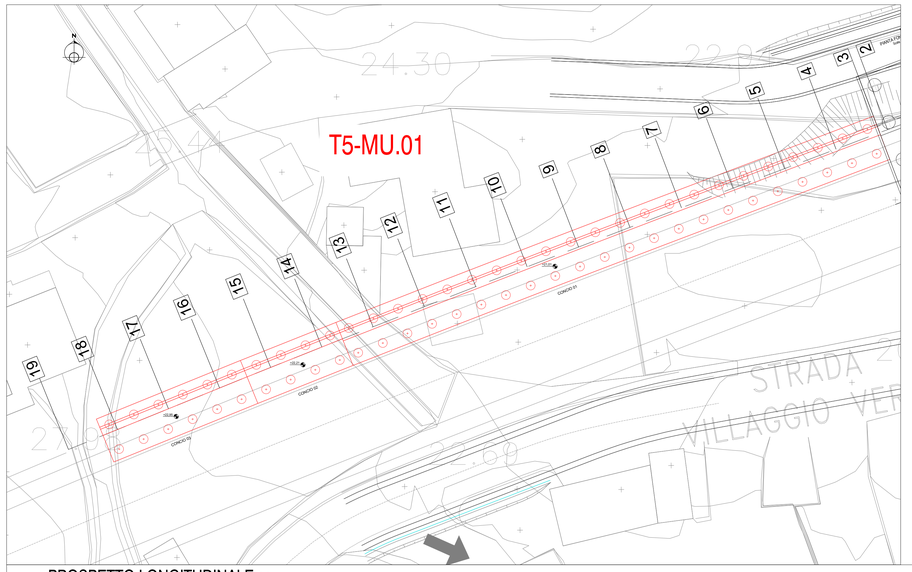


PIANTA SCAVI DI FONDAZIONI E TRACCIAMENTO
SCALA 1:200

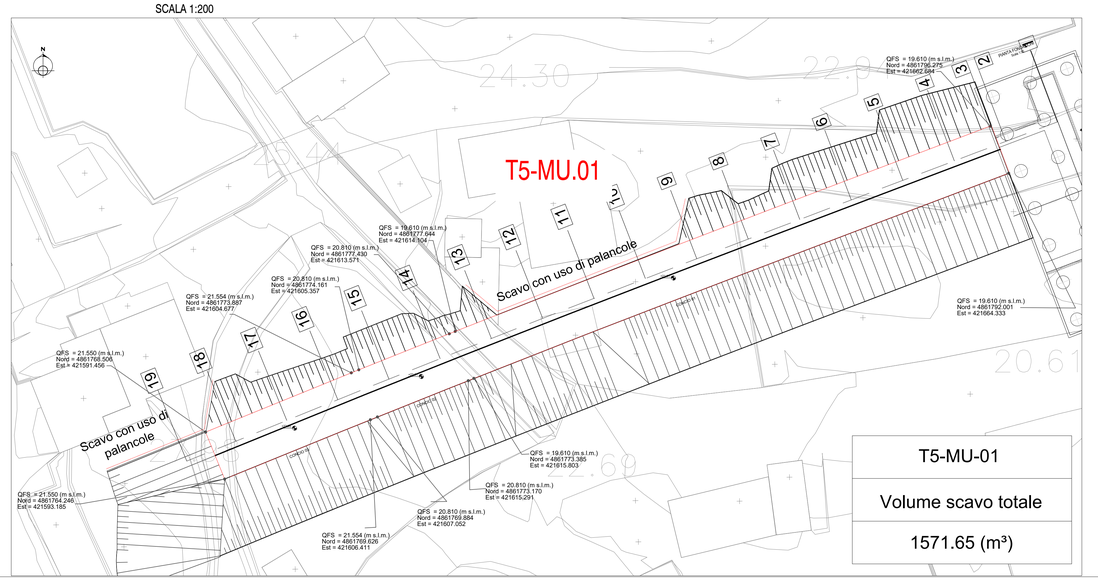


T5-MU-01
Volume scavo totale
1571.65 (m³)

KEY PLAN

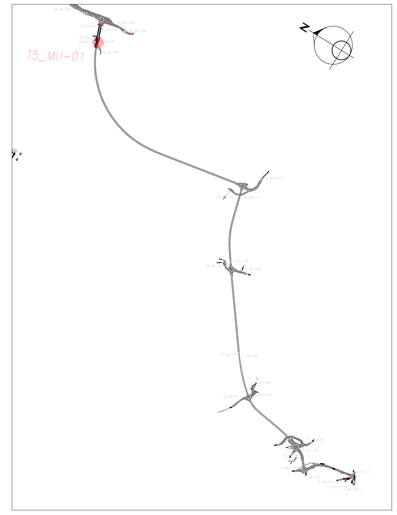

PROSPETTO LONGITUDINALE SCALA 1:100

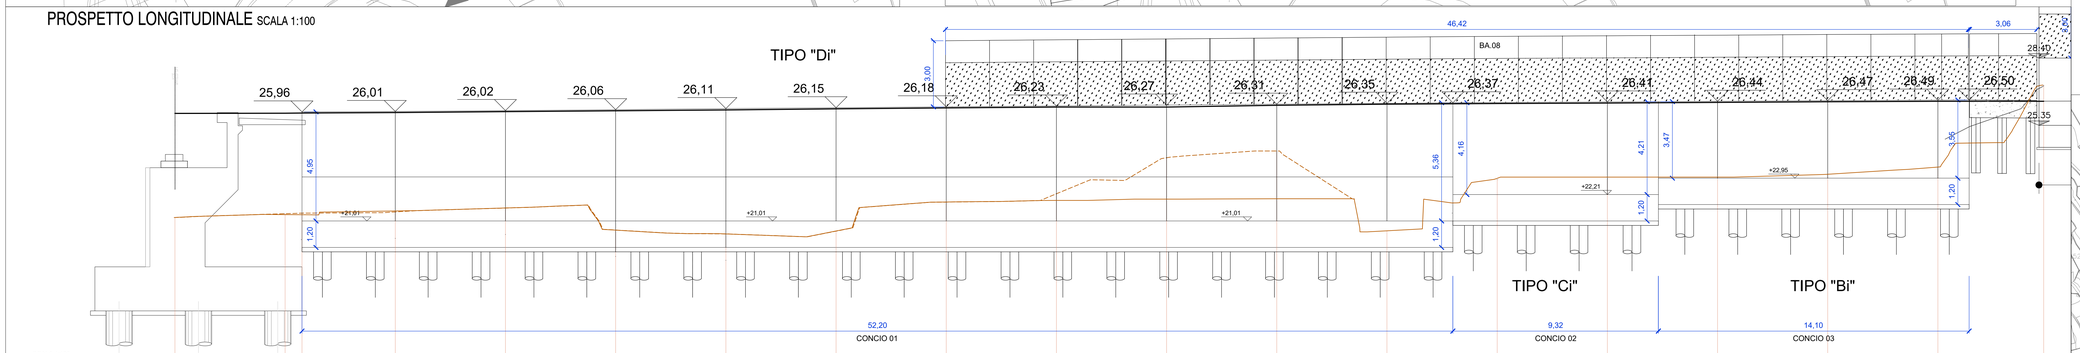


SCALA 1:100

QT.RIF. 13,000

NUMERO SEZIONI	1	2	3	4	5	6	7	8	9	10	11	12	13	14	15	16	17	18	19
DISTANZE PARZIALI		5,000	0,767	4,233	5,000	5,000	5,000	5,000	5,000	5,000	5,000	5,000	5,000	5,000	5,000	5,000	5,000	5,000	4,800
DISTANZE PROGRESSIVE	0,000	5,000	5,767	10,000	15,000	20,000	25,000	30,000	35,000	40,000	45,000	50,000	55,000	60,000	65,000	70,000	75,000	80,000	84,800
QUOTE TERRENO	21,166	21,341	21,365	21,421	21,597	20,598	20,424	20,549	21,871	22,243	23,879	24,186	20,663	22,891	22,929	22,861	23,128	23,453	27,162
ETTOMETRICHE	0																		

SEZIONI TRASVERSALI
SCALA 1:200

SEZIONE N.: 1
QT. PROGETTO: 21,166
DIST.PROG.: 0,000
DIST.SUCC.: 5,000

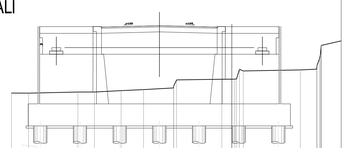

SCALA 1:200

QT.RIF. 10,000

QUOTE TERRENO	19,908	19,904	20,000	20,000	20,132	20,224	20,375	20,501	21,157	21,346	21,665	22,004	22,078	22,233	22,243
DIST.PARZIALI TERRENO	1,543	4,480	1,500	2,418	2,039	2,728	4,102	0,911	5,172	1,481	0,337	1,277	0,445	0,545	2,222
QUOTE PROGETTO	20,000	20,000	20,000	20,000	20,000	20,000	20,000	20,000	20,000	20,000	20,000	20,000	20,000	20,000	20,000
DIST.PARZIALI PROGETTO	1,543	4,480	1,500	3,733	3,733	4,481	0,911	5,172	1,481	0,337	1,277	0,445	0,545	2,222	

SEZIONE N.: 7
QT. PROGETTO: 20,424
DIST.PROG.: 25,000
DIST.PREC.: 5,000
DIST.SUCC.: 5,000




SCALA 1:200

QT.RIF. 10,000

QUOTE TERRENO	20,862	20,971	20,992	20,000	20,000	20,424	20,699	21,002	21,866	22,000	22,000	22,277	22,445	22,743
DIST.PARZIALI TERRENO	3,982	1,227	6,100	4,775	3,916	2,863	2,851	0,317	1,277	0,445	0,545	2,222		
QUOTE PROGETTO	20,424	20,424	20,424	20,424	20,424	20,424	20,424	20,424	20,424	20,424	20,424	20,424		
DIST.PARZIALI PROGETTO	3,982	1,227	6,100	4,775	3,916	2,863	2,851	0,317	1,277	0,445	0,545	2,222		

SEZIONE N.: 11
QT. PROGETTO: 23,879
DIST.PROG.: 45,000
DIST.PREC.: 5,000
DIST.SUCC.: 5,000

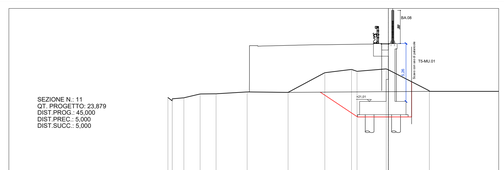


SCALA 1:200

QT.RIF. 10,000

QUOTE TERRENO	21,367	21,549	21,940	21,885	21,706	21,873	21,832	23,617	23,811	23,747	23,896	23,924	23,960	21,888		
DIST.PARZIALI TERRENO	1,003	1,472	1,451	2,822	3,713	3,339	2,422	0,806	2,650	3,717	6,319					
QUOTE PROGETTO	21,879	21,879	21,879	21,879	21,879	21,879	21,879	21,879	21,879	21,879	21,879	21,879	21,879	21,879		
DIST.PARZIALI PROGETTO	1,003	1,472	1,451	2,822	3,713	3,339	2,422	0,806	2,650	3,717	6,319					

SEZIONE N.: 12
QT. PROGETTO: 24,186
DIST.PROG.: 50,000
DIST.PREC.: 5,000
DIST.SUCC.: 5,000

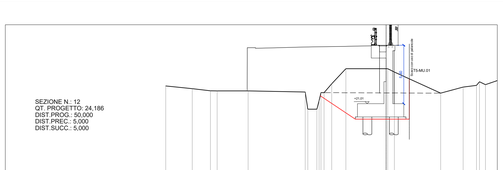


SCALA 1:200

QT.RIF. 10,000

QUOTE TERRENO	22,023	22,373	22,183	22,170	22,169	23,018	23,014	23,014	22,719	24,186	24,186	24,186	21,965	22,021	22,055	22,445	22,743	2,2
DIST.PARZIALI TERRENO	2,404	1,650	2,805	5,179	0,816	0,699	1,286	3,652	0,606	4,202	2,042	1,356	0,445	2,222				
QUOTE PROGETTO	22,220	22,220	22,220	22,220	22,220	22,220	22,220	22,220	22,220	22,220	22,220	22,220	22,220	22,220				
DIST.PARZIALI PROGETTO	2,404	1,650	2,805	5,179	0,816	0,699	1,286	3,652	0,606	4,202	2,042	1,356	0,445	2,222				

SEZIONE N.: 14
QT. PROGETTO: 22,891
DIST.PROG.: 60,000
DIST.PREC.: 5,000
DIST.SUCC.: 5,000

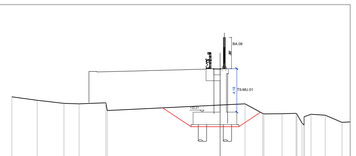

SCALA 1:200

QT.RIF. 10,000

QUOTE TERRENO	23,678	23,349	23,046	23,005	23,101	22,891	23,008	23,017	22,954	23,000	23,000	23,000	22,972	23,222
DIST.PARZIALI TERRENO	2,425	2,576	1,446	2,570	10,842	2,390	1,698	1,744	1,344	0,445	0,545	1,300	1,618	
QUOTE PROGETTO	23,101	23,101	23,101	23,101	23,101	23,101	23,101	23,101	23,101	23,101	23,101	23,101	23,101	23,101
DIST.PARZIALI PROGETTO	1,307	1,161	1,655	2,951	3,709	2,949	1,161	1,357	1,344	0,445	0,545	1,300	1,618	

SEZIONE N.: 15
QT. PROGETTO: 22,929
DIST.PROG.: 65,000
DIST.PREC.: 5,000
DIST.SUCC.: 5,000



SCALA 1:200

QT.RIF. 10,000

QUOTE TERRENO	24,377	23,862	23,964	23,811	23,785	23,058	22,880	22,617	22,447	22,929	23,096	23,096	23,096	23,096
DIST.PARZIALI TERRENO	1,881	1,091	1,111	2,112	1,846	2,169	4,081	5,576	1,939	9,260				
QUOTE PROGETTO	23,096	23,096	23,096	23,096	23,096	23,096	23,096	23,096	23,096	23,096	23,096	23,096	23,096	23,096
DIST.PARZIALI PROGETTO	1,000	1,091	1,111	2,112	1,846	1,069	1,002	2,748	1,055	2,745	1,097	0,445		

SEZIONE N.: 16
QT. PROGETTO: 22,981
DIST.PROG.: 70,000
DIST.PREC.: 5,000
DIST.SUCC.: 5,000



SCALA 1:200

QT.RIF. 10,000

QUOTE TERRENO	24,865	24,664	24,612	24,234	24,234	23,006	22,915	22,981	23,000	23,047				
DIST.PARZIALI TERRENO	1,165	5,082	4,101	8,355	3,473	6,324								
QUOTE PROGETTO	23,003	23,003	23,003	23,003	23,003	23,003	23,003	23,003	23,003	23,003	23,003	23,003	23,003	23,003
DIST.PARZIALI PROGETTO	1,217	1,419	2,860	1,857	2,314	1,893	1,747	1,055	2,745	1,097	0,445			

SEZIONE N.: 18
QT. PROGETTO: 23,453
DIST.PROG.: 80,000
DIST.PREC.: 5,000
DIST.SUCC.: 4,800



SCALA 1:200

QT.RIF. 10,000

QUOTE TERRENO	24,367	24,146	24,015	24,000	24,000	23,496	23,325	23,510	23,496	23,453	23,276	23,376	24,186	24,163	24,163	24,022	
DIST.PARZIALI TERRENO	0,221	1,106	0,783	0,307	3,782	0,668	1,693	4,144	4,453	0,665	0,665	2,210	1,861	0,665	0,665	6,4	
QUOTE PROGETTO	24,000	24,000	24,000	24,000	24,000	24,000	24,000	24,000	24,000	24,000	24,000	24,000	24,000	24,000	24,000	24,000	
DIST.PARZIALI PROGETTO	2,407	1,106	0,783	0,307	3,782	0,668	1,693	4,144	4,453	0,665	0,665	2,210	1,861	0,665	0,665	6,4	

PLANIMETRIA DI INQUADRAMENTO
SCALA 1:1000

anas
GRUPPO FS ITALIANE

Direzione Tecnica

S.S. n°1 AURELIA
VARIANTE ALL'ABITATO DI IMPERIA
LOTTO 1
DA SVINCOLO TORRENTE PRINO A SVINCOLO IMPERO

PROGETTO DEFINITIVO — COD. GE271

PROGETTAZIONE:
RAGGRUPPAMENTO
TEMPORANEO PROGETTISTI

MANDATARIA: PRO ITER Progetto Infrastrutture Territorio s.r.l.

MANDANTI: delta ingegneria; ViA INGEGNERIA

IL RESPONSABILE DELL'INTEGRAZIONE DELLE PRESTAZIONI SPECIALISTICHE:
Ing. Riccardo Formichi – Società Pro Iter Srl
Ordine Ingegneri Provincia di Milano n. 18045

IL GEOLOGO:
Geol. Massimo Mezzanzanica – Società Pro Iter Srl
Ordine Geologi Regione Lombardia n. A762

IL COORDINATORE PER LA SICUREZZA IN FASE DI PROGETTAZIONE:
Ing. Matteo Di Girolamo – Società VIA Ingegneria Srl
Ordine Ingegneri Provincia di Roma n. A° 7513

VISTO: IL RESP. DEL PROCEDIMENTO:
Ing. Fabrizio Cardone

PROTOCOLLO: DATA:

IL PROGETTISTA:
Ing. Nicola D'Alessandro – Società Delta Ingegneria Srl
Ordine Ingegneri Provincia di Agrigento n. A995

ORDINE DEGLI INGEGNERI DELLA PROVINCIA DI MILANO — DOTT.ING. D'ALESSANDRO RICCARDO NICOLA — Sezione A — Settore a) Civile e Ambientale — n° A 18045

N. A 995 — Dottore Ingegnere D'Alessandro Nicola — ORDINE DEGLI INGEGNERI DELLA PROVINCIA DI AGRIGENTO

OPERE D'ARTE MINORI - OPERE DI SOSTEGNO
Parte Generale
Muro di sostegno T5_MU-01 (WBS OS.17)
Pianta, prospetto e sezioni dell'opera

CODICE PROGETTO (PROGETTO / LIV. PROG.)	NOME FILE	REVISIONE	SCALA
DPGE2710 D 23	CODICE ELAB. T00OS17GETDI01A.PDF	A	Varie

REV.	DESCRIZIONE	DATA	REDATTO	VERIFICATO	APPROVATO
D					
C					
B					
A	EMISSIONE	Gennaio 2024	D. D'Alessandro	M. Carbino	N. D'Alessandro