

PIANTA SCALA 1:200

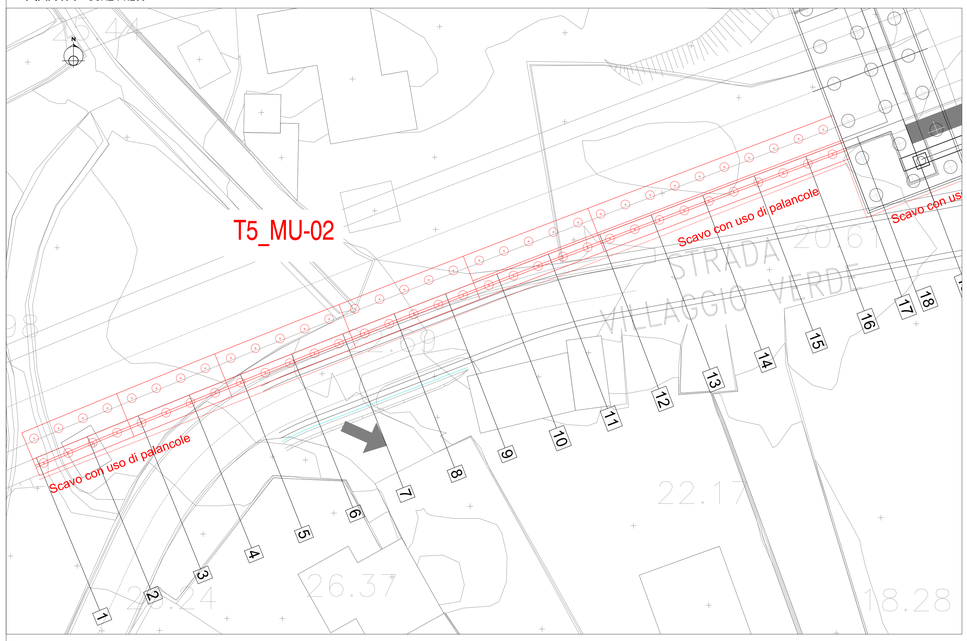


PIANTA SCAVI DI FONDAZIONI E TRACCIAMENTO SCALA 1:200

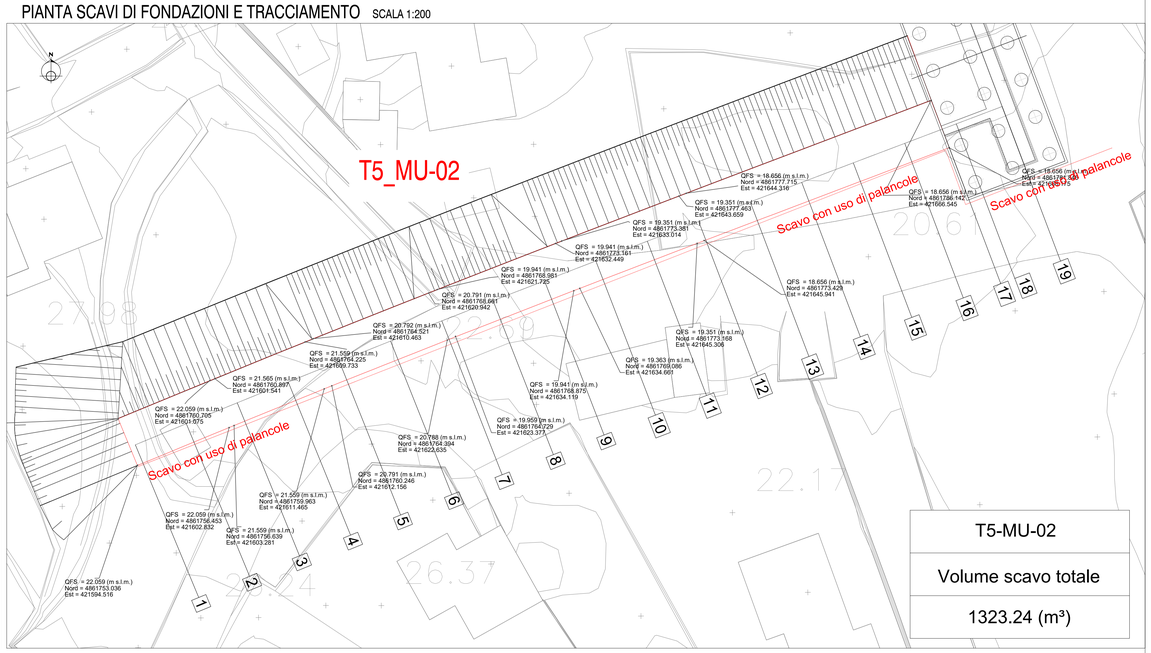


T5-MU-02
Volume scavo totale
1323.24 (m³)

KEY PLAN

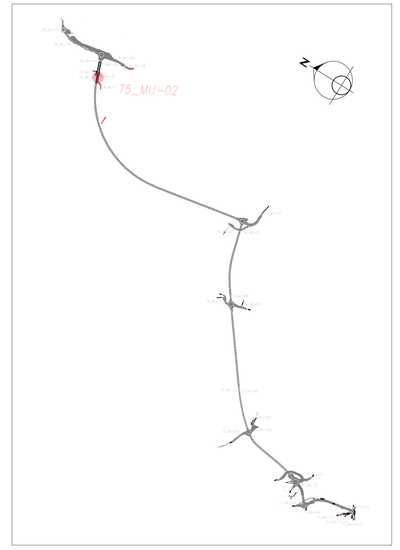


PLANIMETRIA DI INQUADRAMENTO

SCALA 1:1000

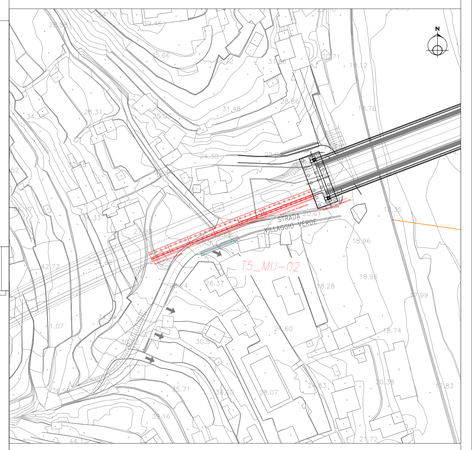

PROSPETTO LONGITUDINALE SCALA 1:100

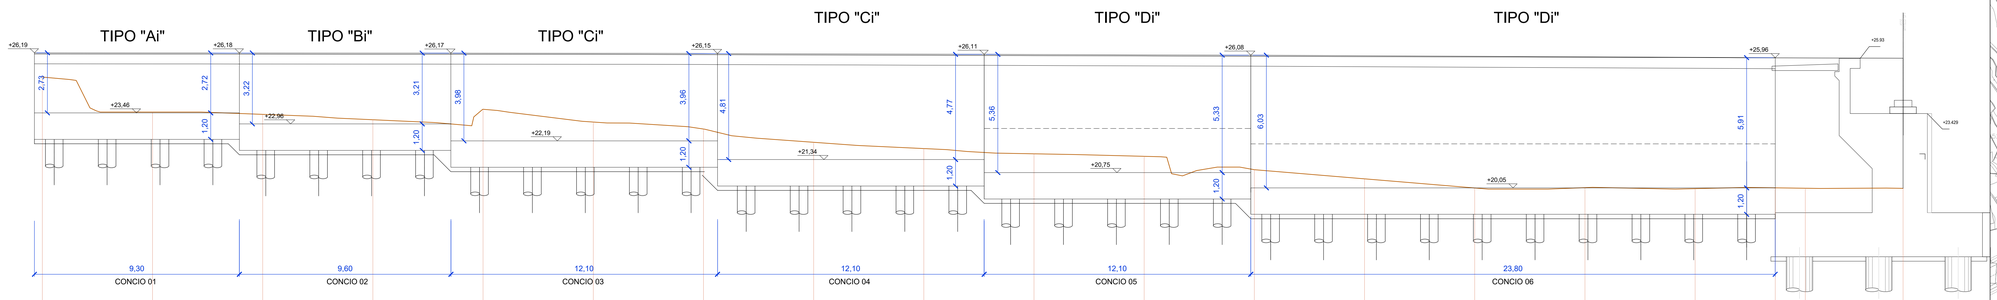


SCALA 1:100

QT.RIF. 13,000

NUMERO SEZIONI	1	2	3	4	5	6	7	8	9	10	11	12	13	14	15	16	17	18	19
DISTANZE PARZIALI		5,000	5,000	5,000	5,000	5,000	5,000	5,000	5,000	5,000	5,000	5,000	5,000	5,000	5,000	5,000	3,638	1,362	4,438
DISTANZE PROGRESSIVE	0,000	5,000	10,000	15,000	20,000	25,000	30,000	35,000	40,000	45,000	50,000	55,000	60,000	65,000	70,000	75,000	78,638	80,000	84,438
QUOTE TERRENO	25,082	23,496	23,388	23,148	23,671	23,043	22,735	22,123	21,839	21,605	21,485	20,880	20,462	20,044	20,066	20,014	20,055	20,036	20,033
QUOTE PROGETTO	26,135	26,131	26,127	26,123	26,119	26,115	26,103	26,089	26,073	26,058	26,043	26,028	26,013	25,998	25,983	25,968	25,957	25,952	25,939
ETTOMETRICHE	0																		

SEZIONI TRASVERSALI SCALA 1:200

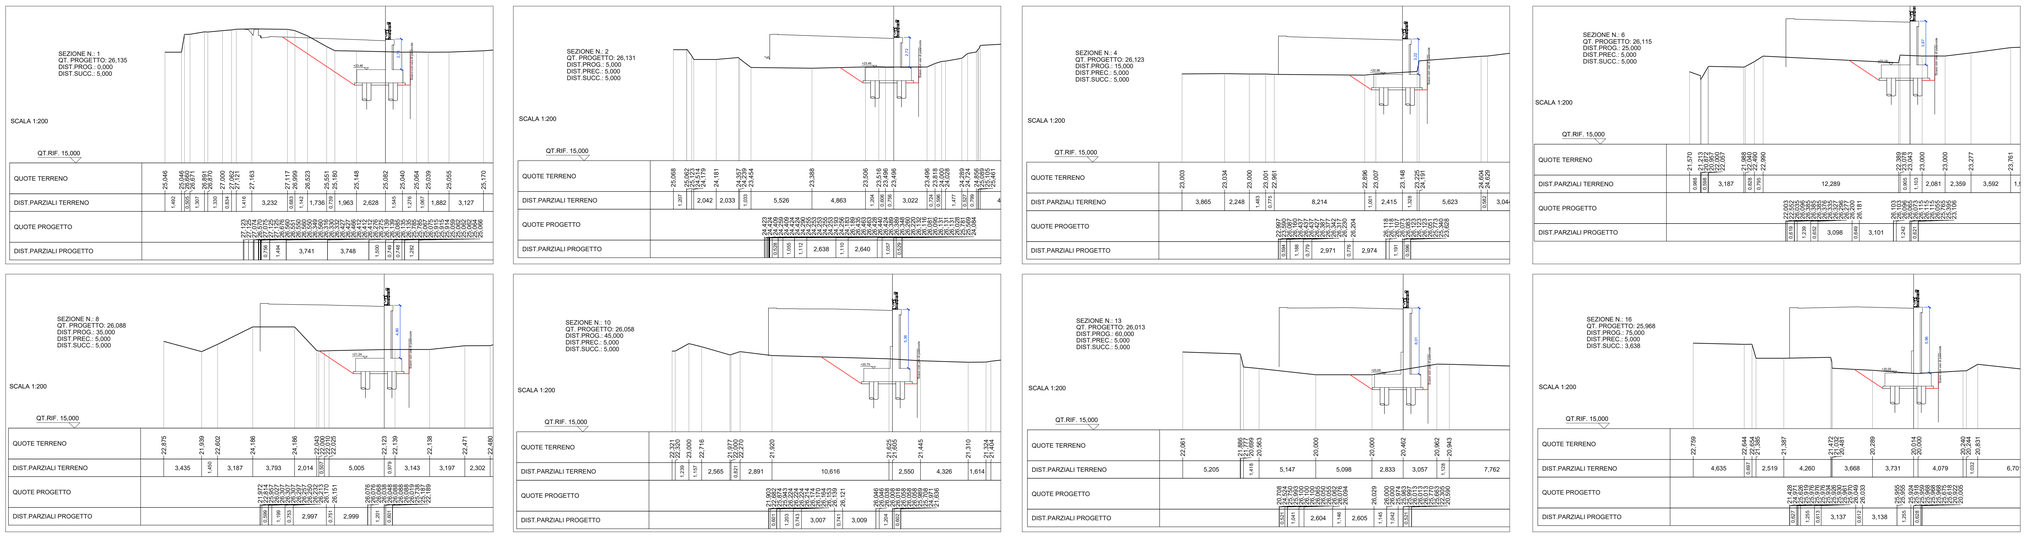

S.S. n°1 AURELIA
VARIANTE ALL'ABITATO DI IMPERIA
LOTTO 1
DA SVINCOLO TORRENTE PRINO A SVINCOLO IMPERO

PROGETTO DEFINITIVO

COD. GE271

PROGETTAZIONE: RAGGRUPPAMENTO TEMPORANEO PROGETTISTI

MANDATARIA: PROITER Progetto Infrastrutture Territorio s.r.l.

MANDANTI: Delta Ingegneria; ViA INGEGNERIA

IL RESPONSABILE DELL'INTEGRAZIONE DELLE PRESTAZIONI SPECIALISTICHE:
Ing. Riccardo Formichi – Società Pro iter Srl
Ordine Ingegneri Provincia di Milano n. 18045

IL GEOLOGO:
Geol. Massimo Mezzanzanica – Società Pro iter Srl
Ordine Geologi Regione Lombardia n. A762

IL COORDINATORE PER LA SICUREZZA IN FASE DI PROGETTAZIONE:
Ing. Matteo Di Girolamo – Società VIA Ingegneri Srl
Ordine Ingegneri Provincia di Roma n. A° 15138

VISTO: IL RESP. DEL PROCEDIMENTO:
Ing. Fabrizio Cardone

PROTOCOLLO: DATA:

IL PROGETTISTA:
Ing. Nicola D'Alessandro – Società Delta Ingegneria Srl
Ordine Ingegneri Provincia di Agrigento n. A995

Nicola D'Alessandro

OPERE D'ARTE MINORI - OPERE DI SOSTEGNO

Parte Generale

Muro di sostegno T5_MU-02 (WBS OS.18)

Pianta, prospetto e sezioni dell'opera

CODICE PROGETTO										NOME FILE	REVISIONE	SCALA
PROGETTO			LIV. PROG.							T00OS18GETDI01A.PDF		
D	P	G	E	2	7	1	0	D	2 3	CODICE ELAB. T 0 0 O S 1 8 G E T D I 0 1	A	Varie

REV.	DESCRIZIONE	DATA	REDATTO	VERIFICATO	APPROVATO
D					
C					
B					
A	EMISSIONE	Gennaio 2024	D. D'Alessandro	M. Carfino	N. D'Alessandro