

PIANTA
SCALA 1:200

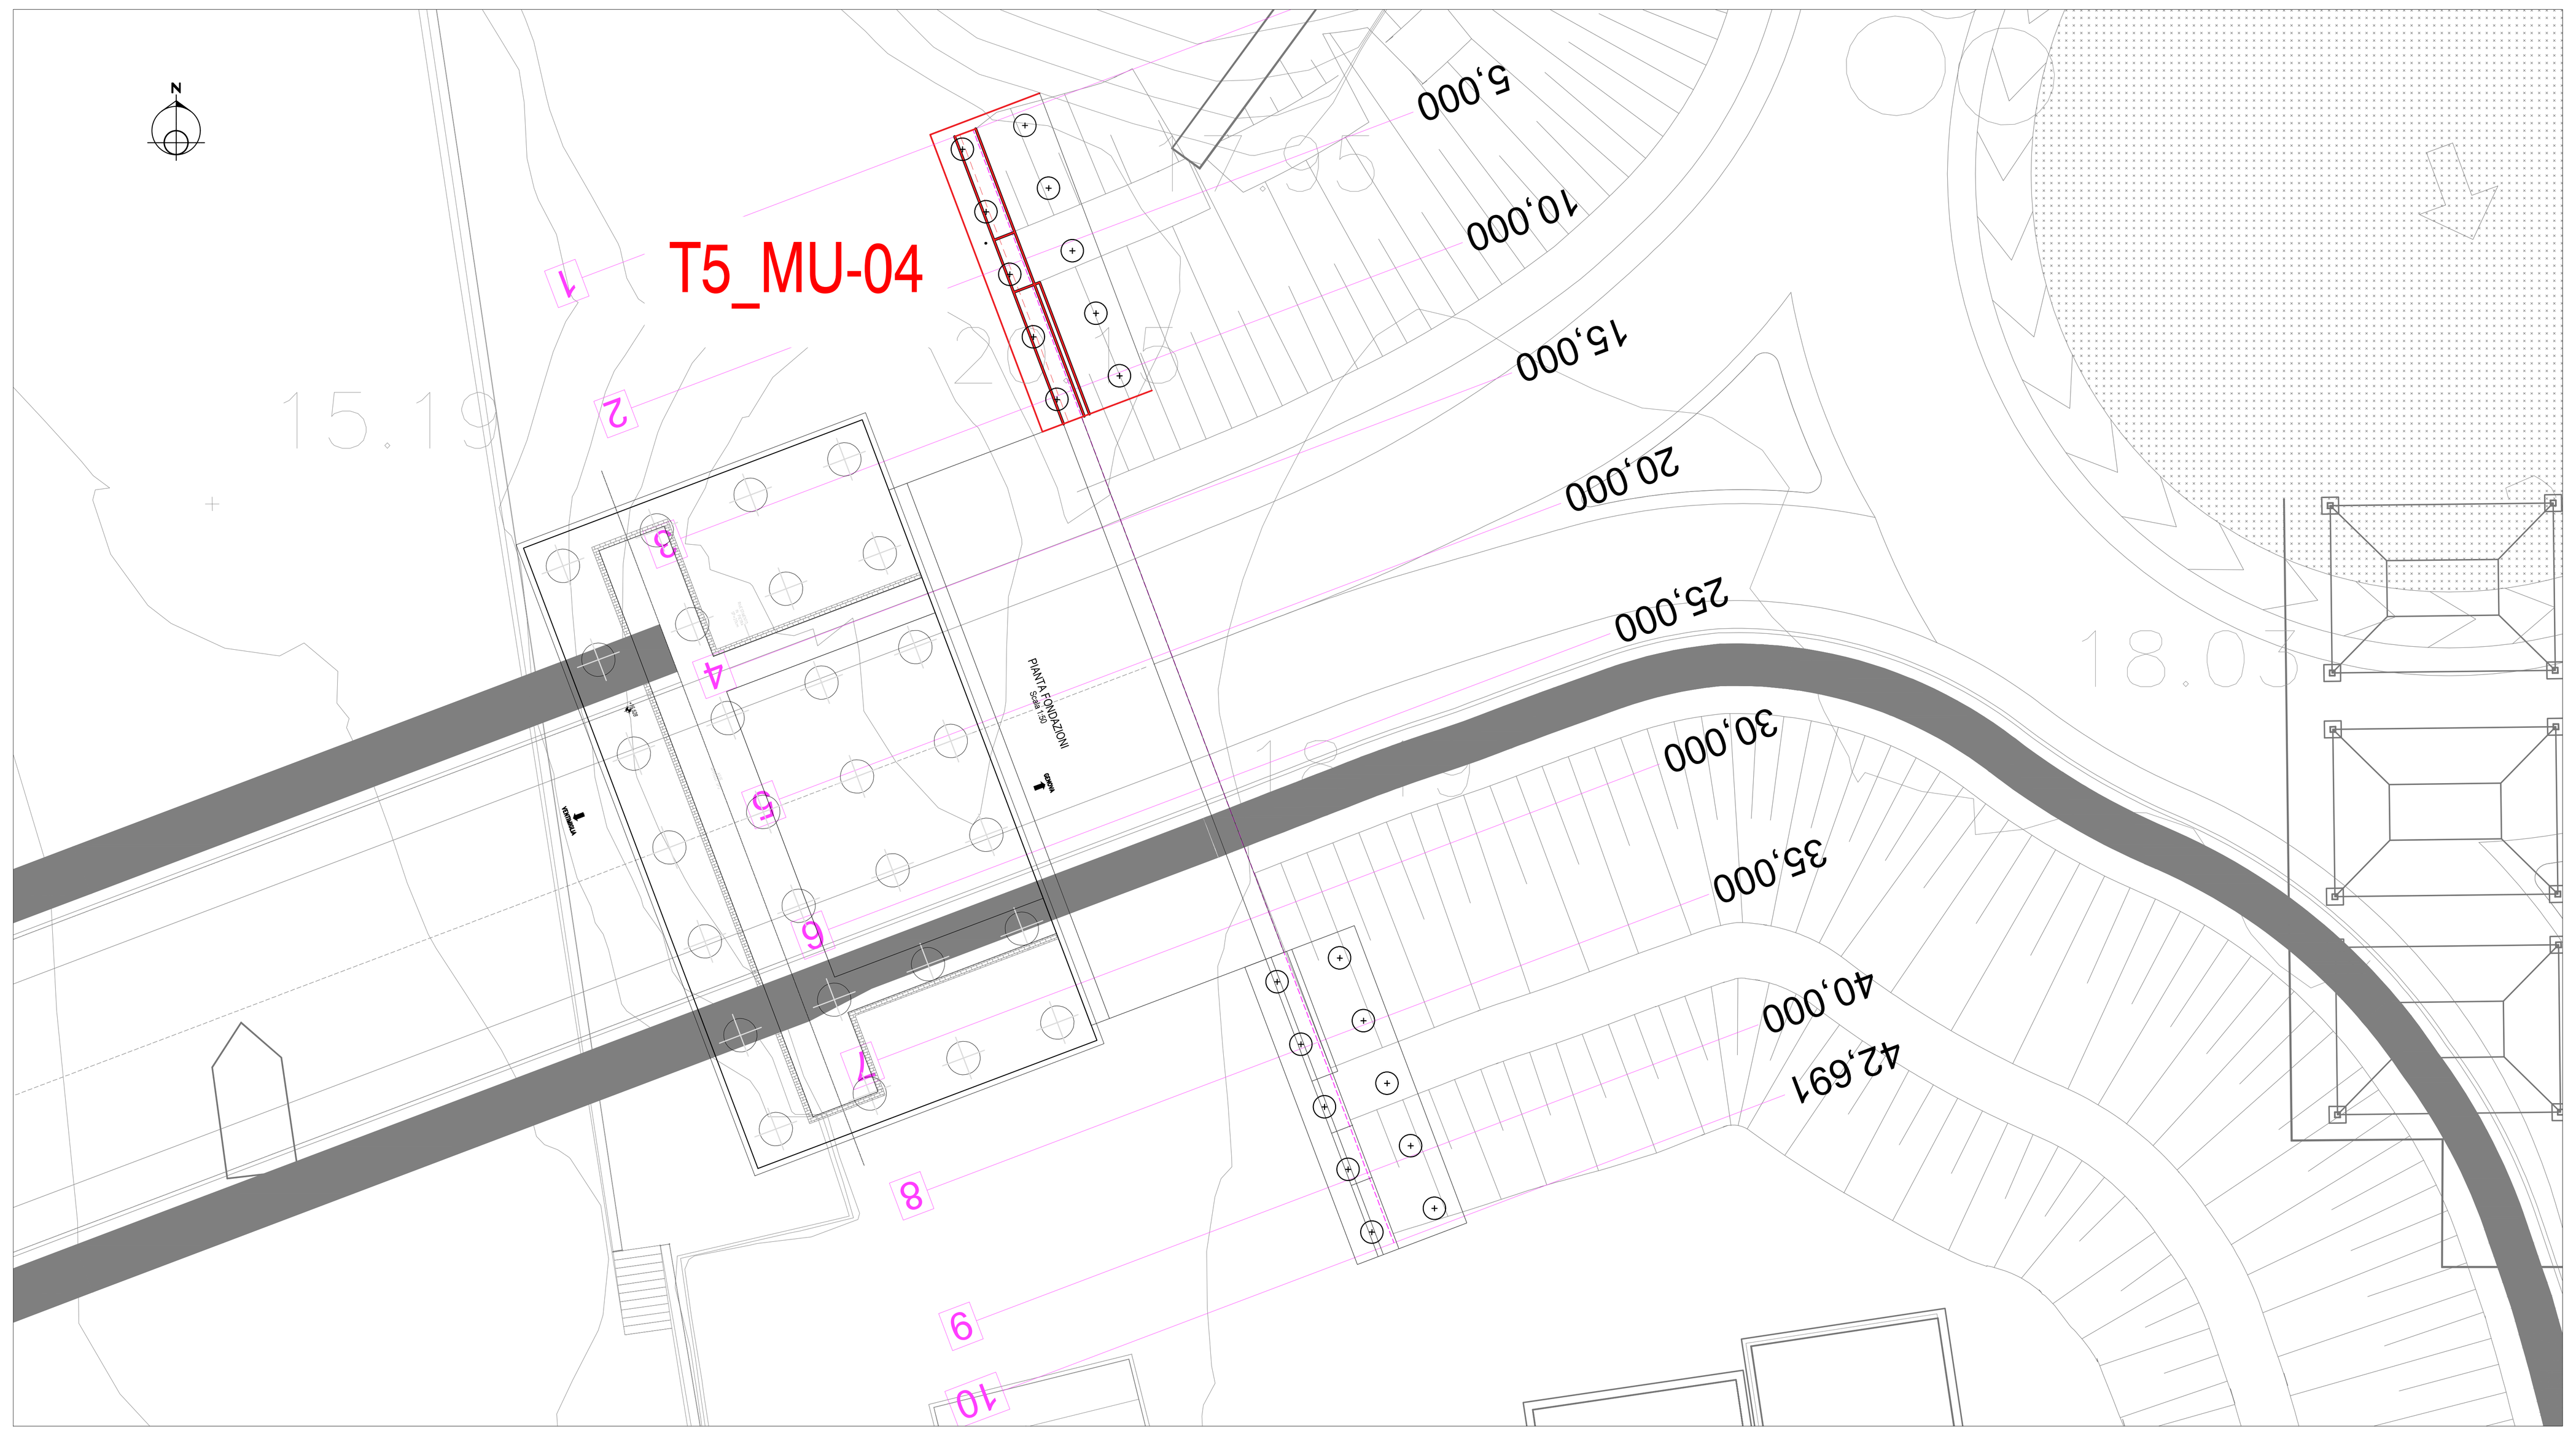


PIANTA SCAVI DI FONDAZIONI E TRACCIAMENTO
SCALA 1:200

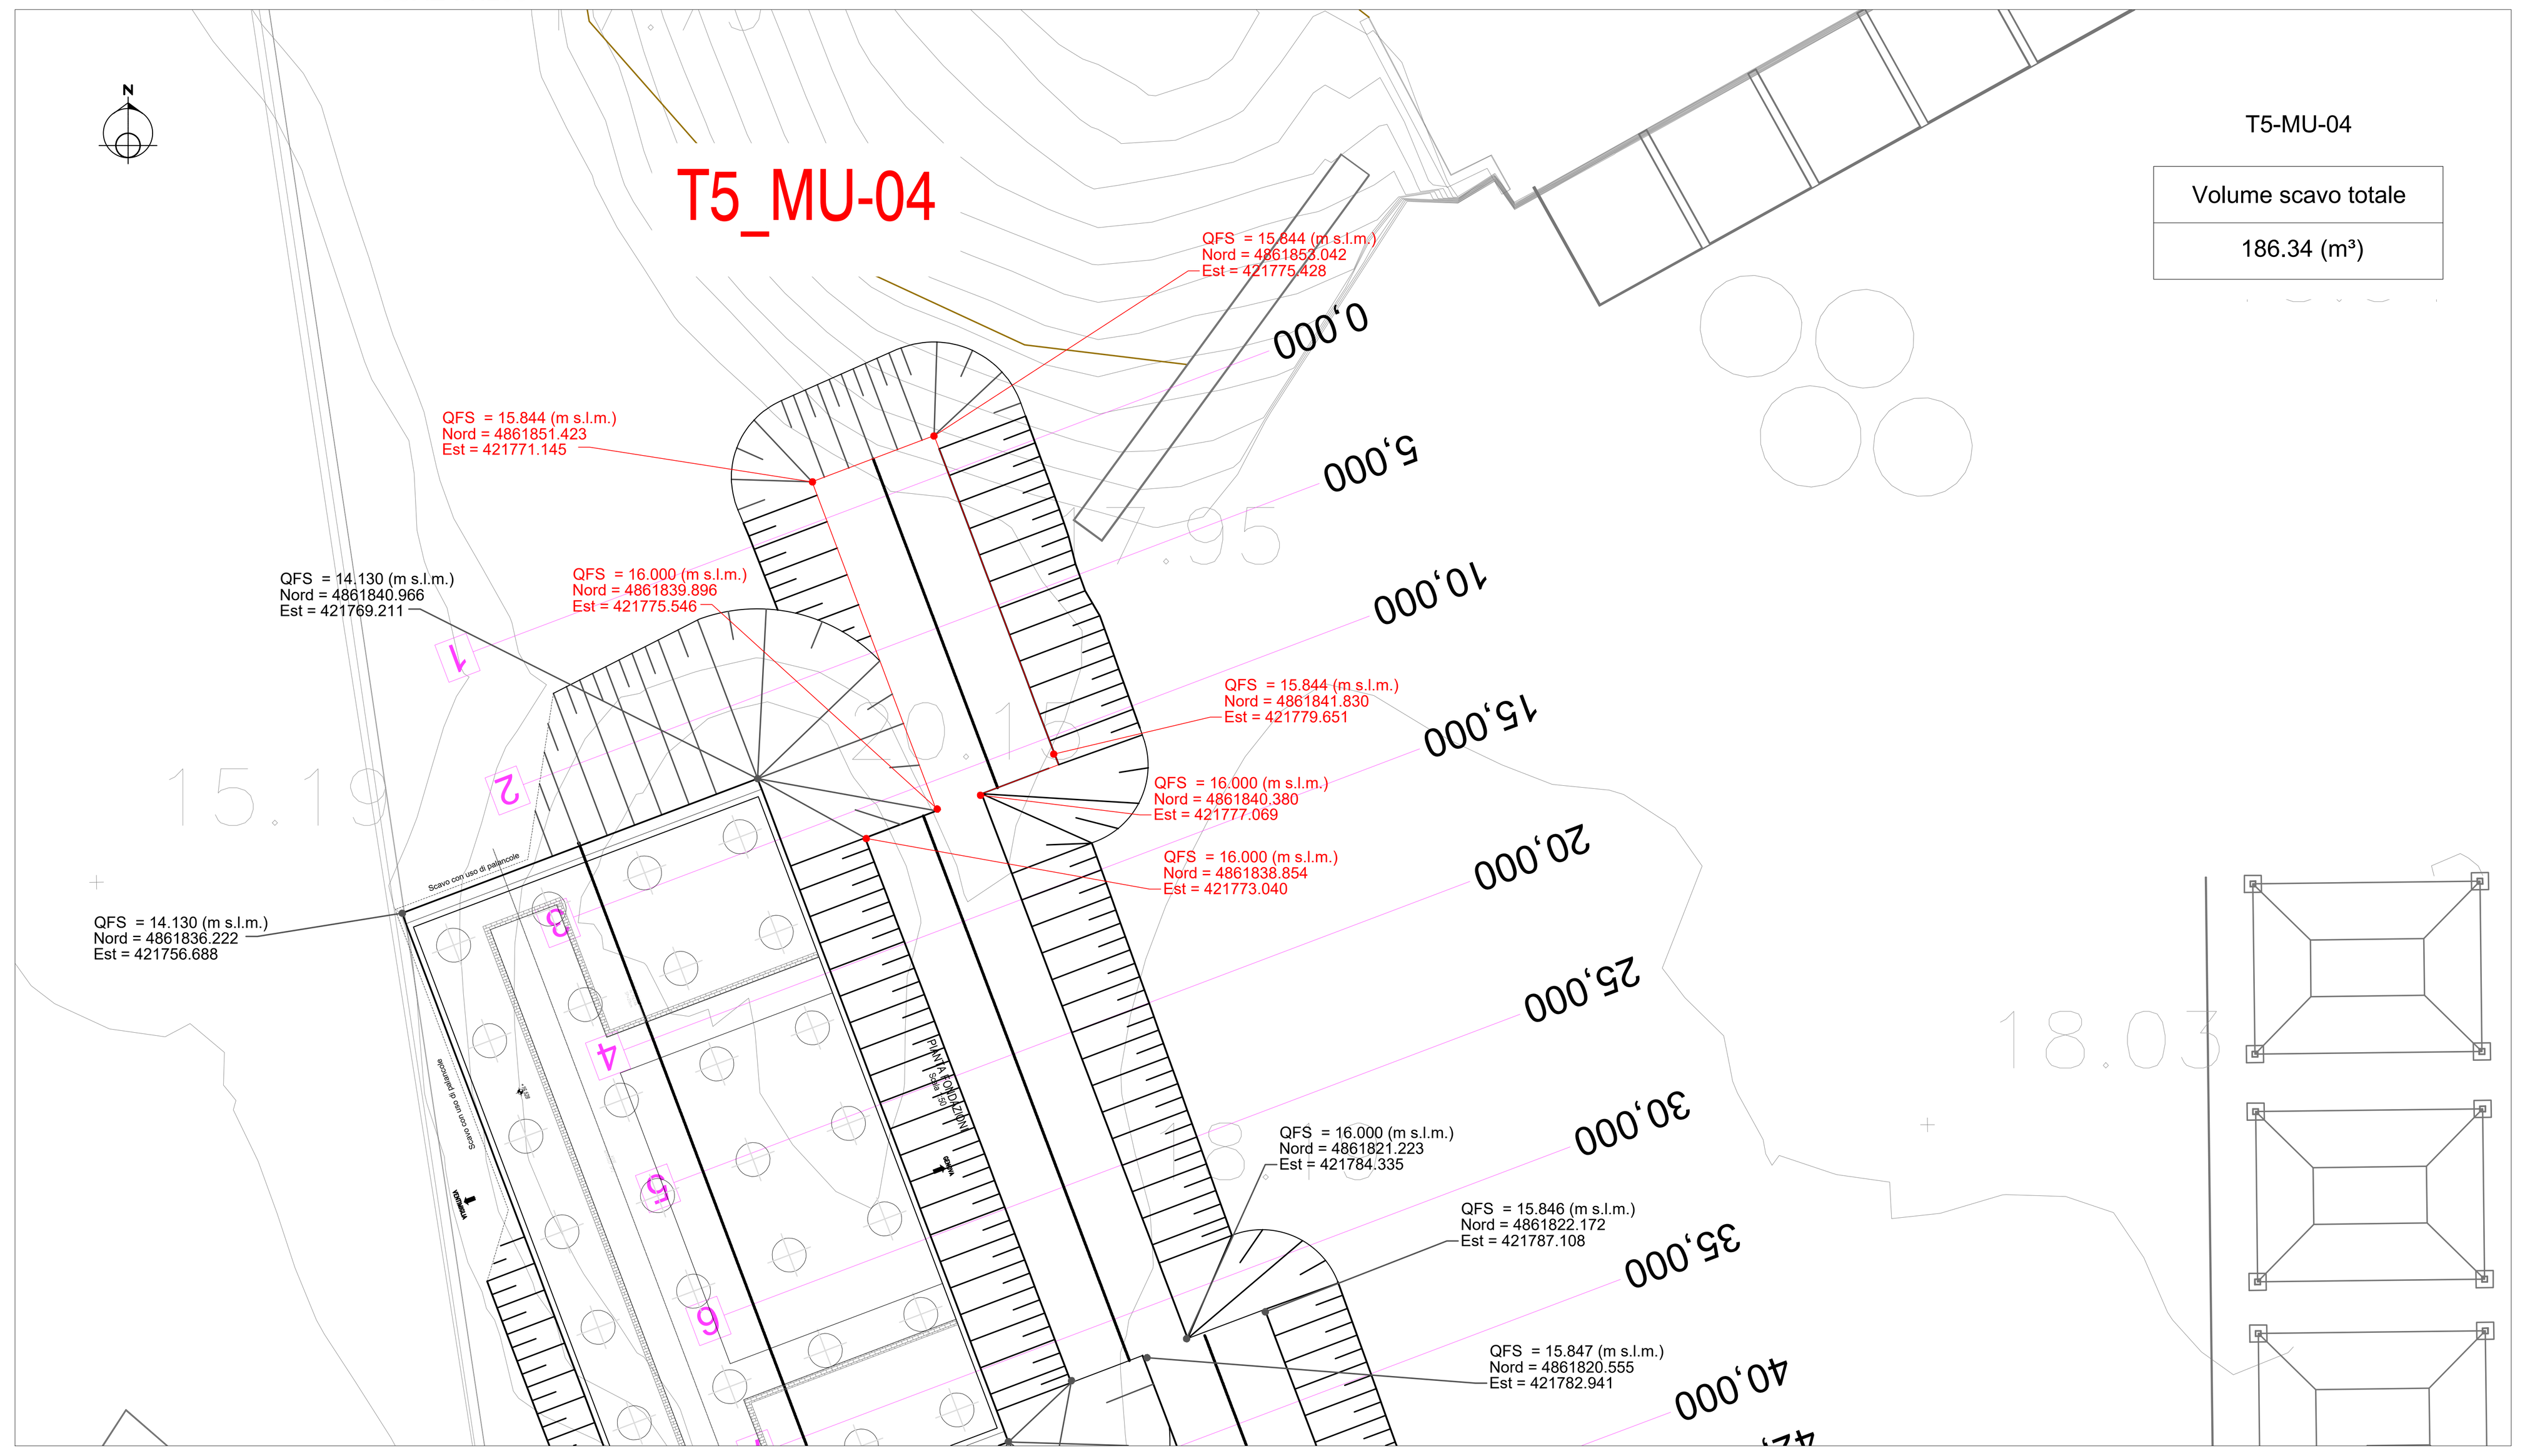


T5-MU-04
Volume scavo totale
186.34 (m³)

KEY PLAN

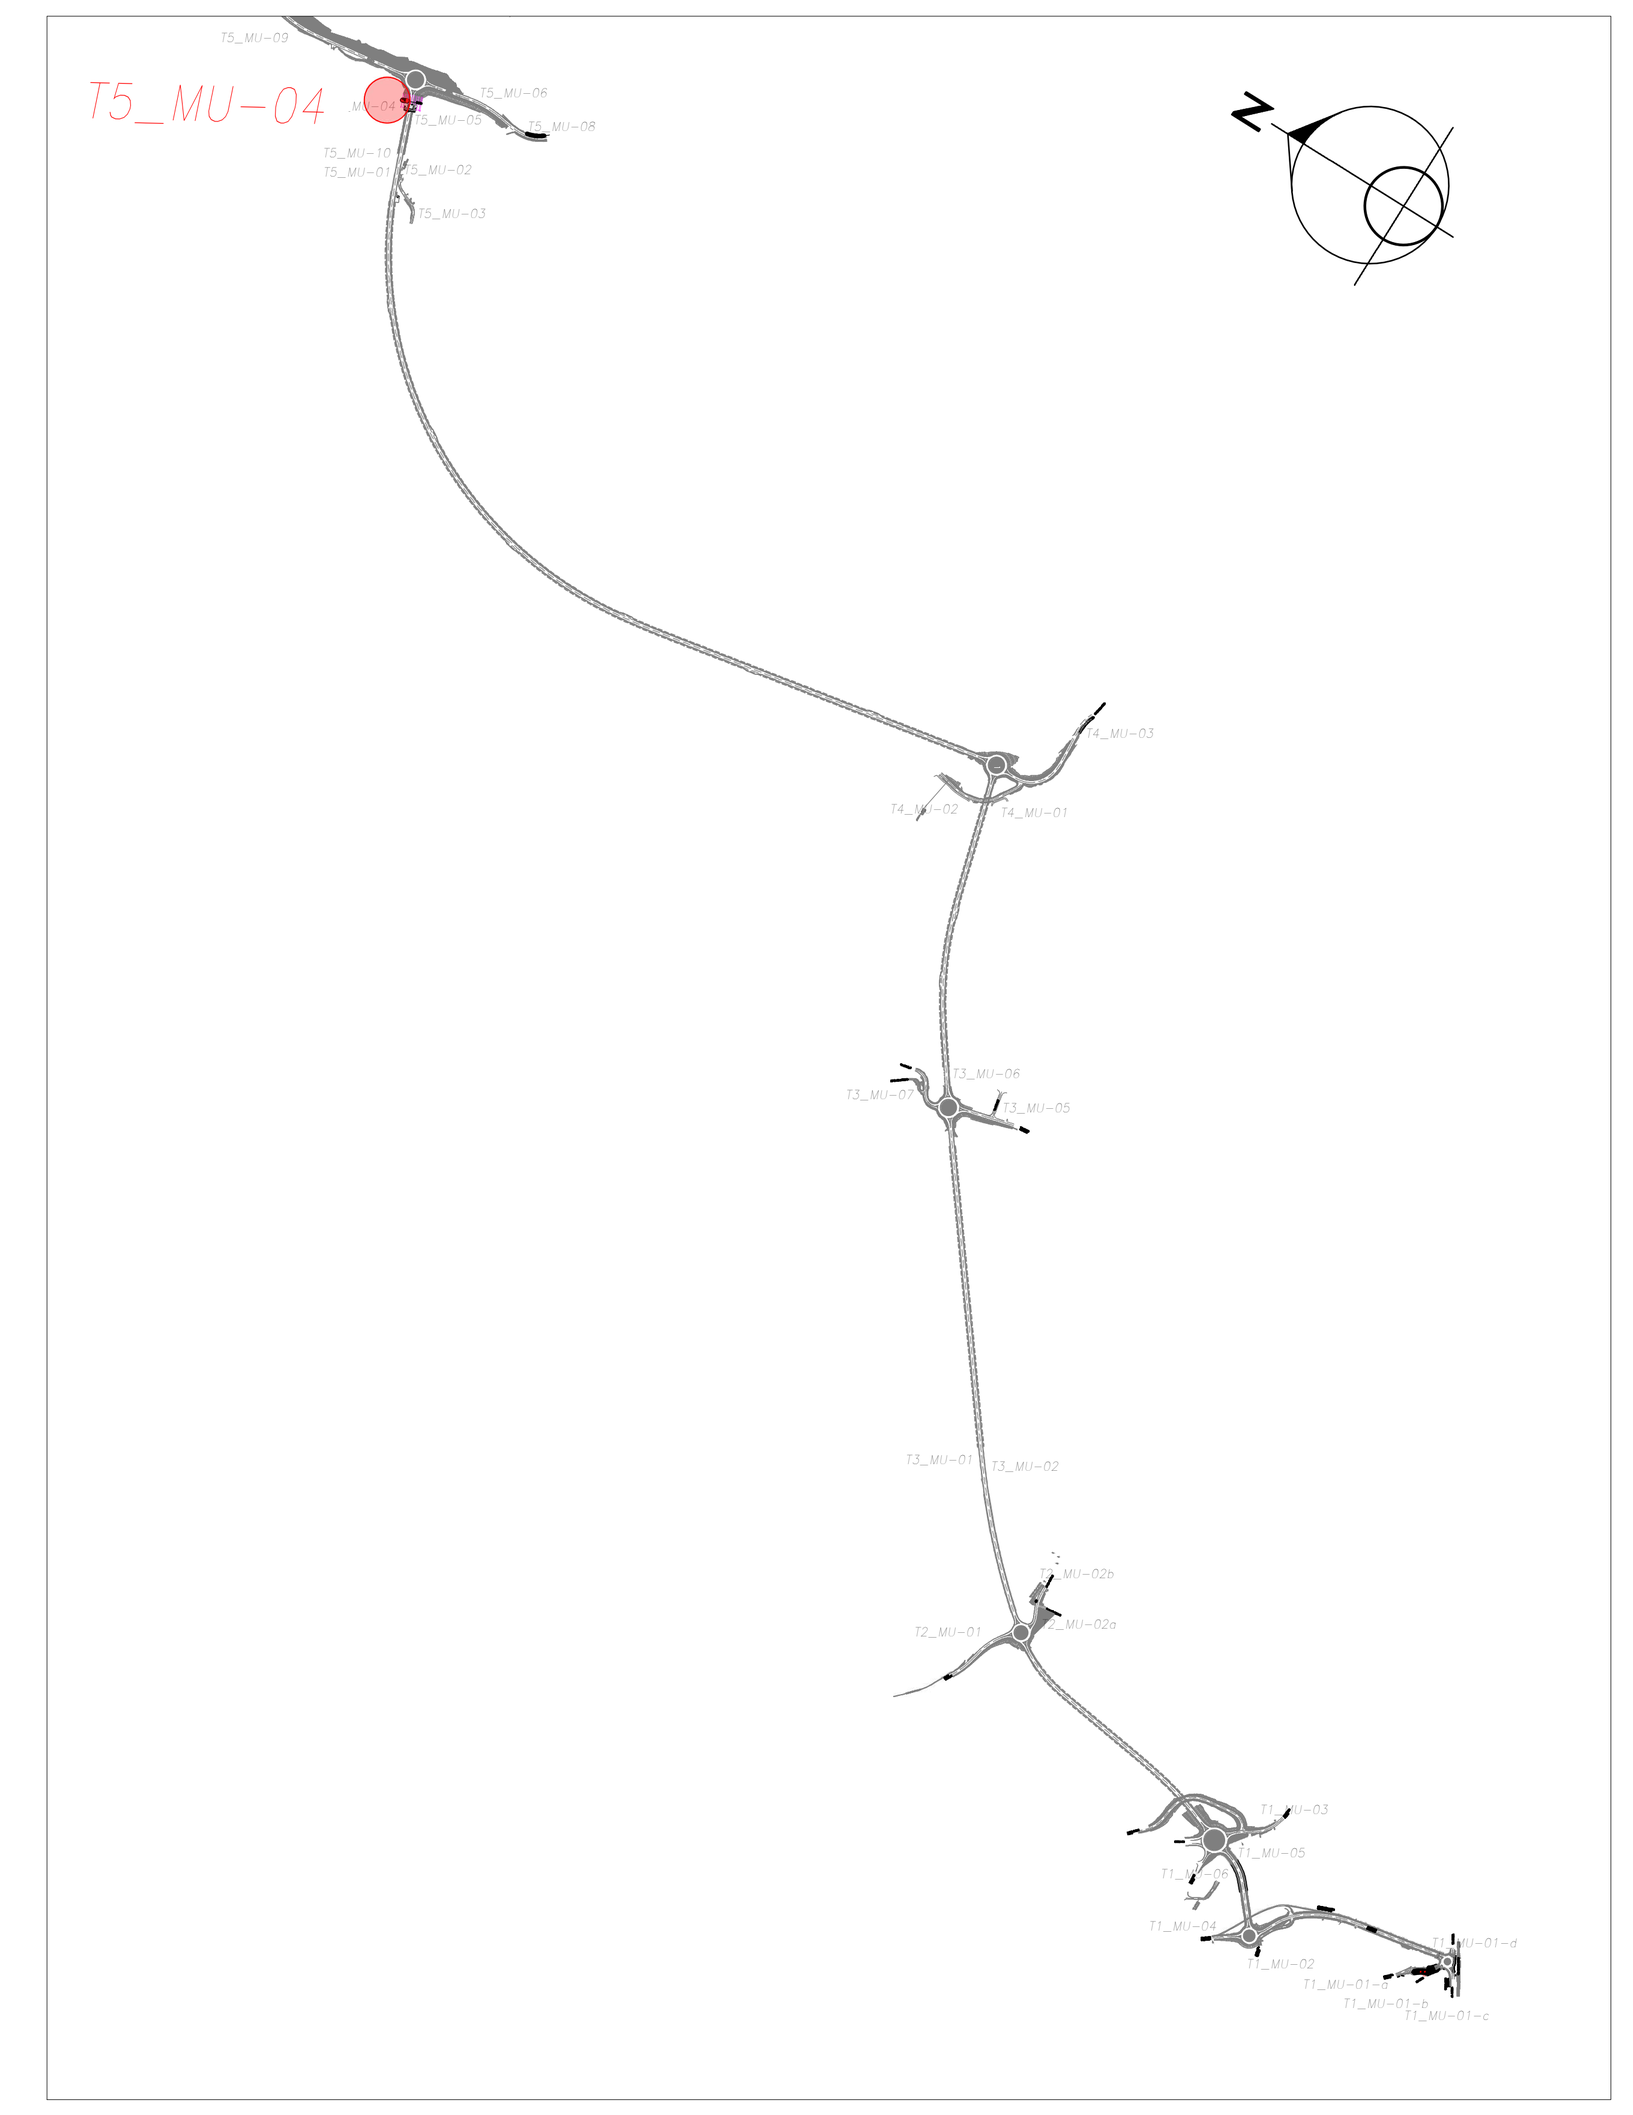


PLANIMETRIA DI INQUADRAMENTO
SCALA 1:1000

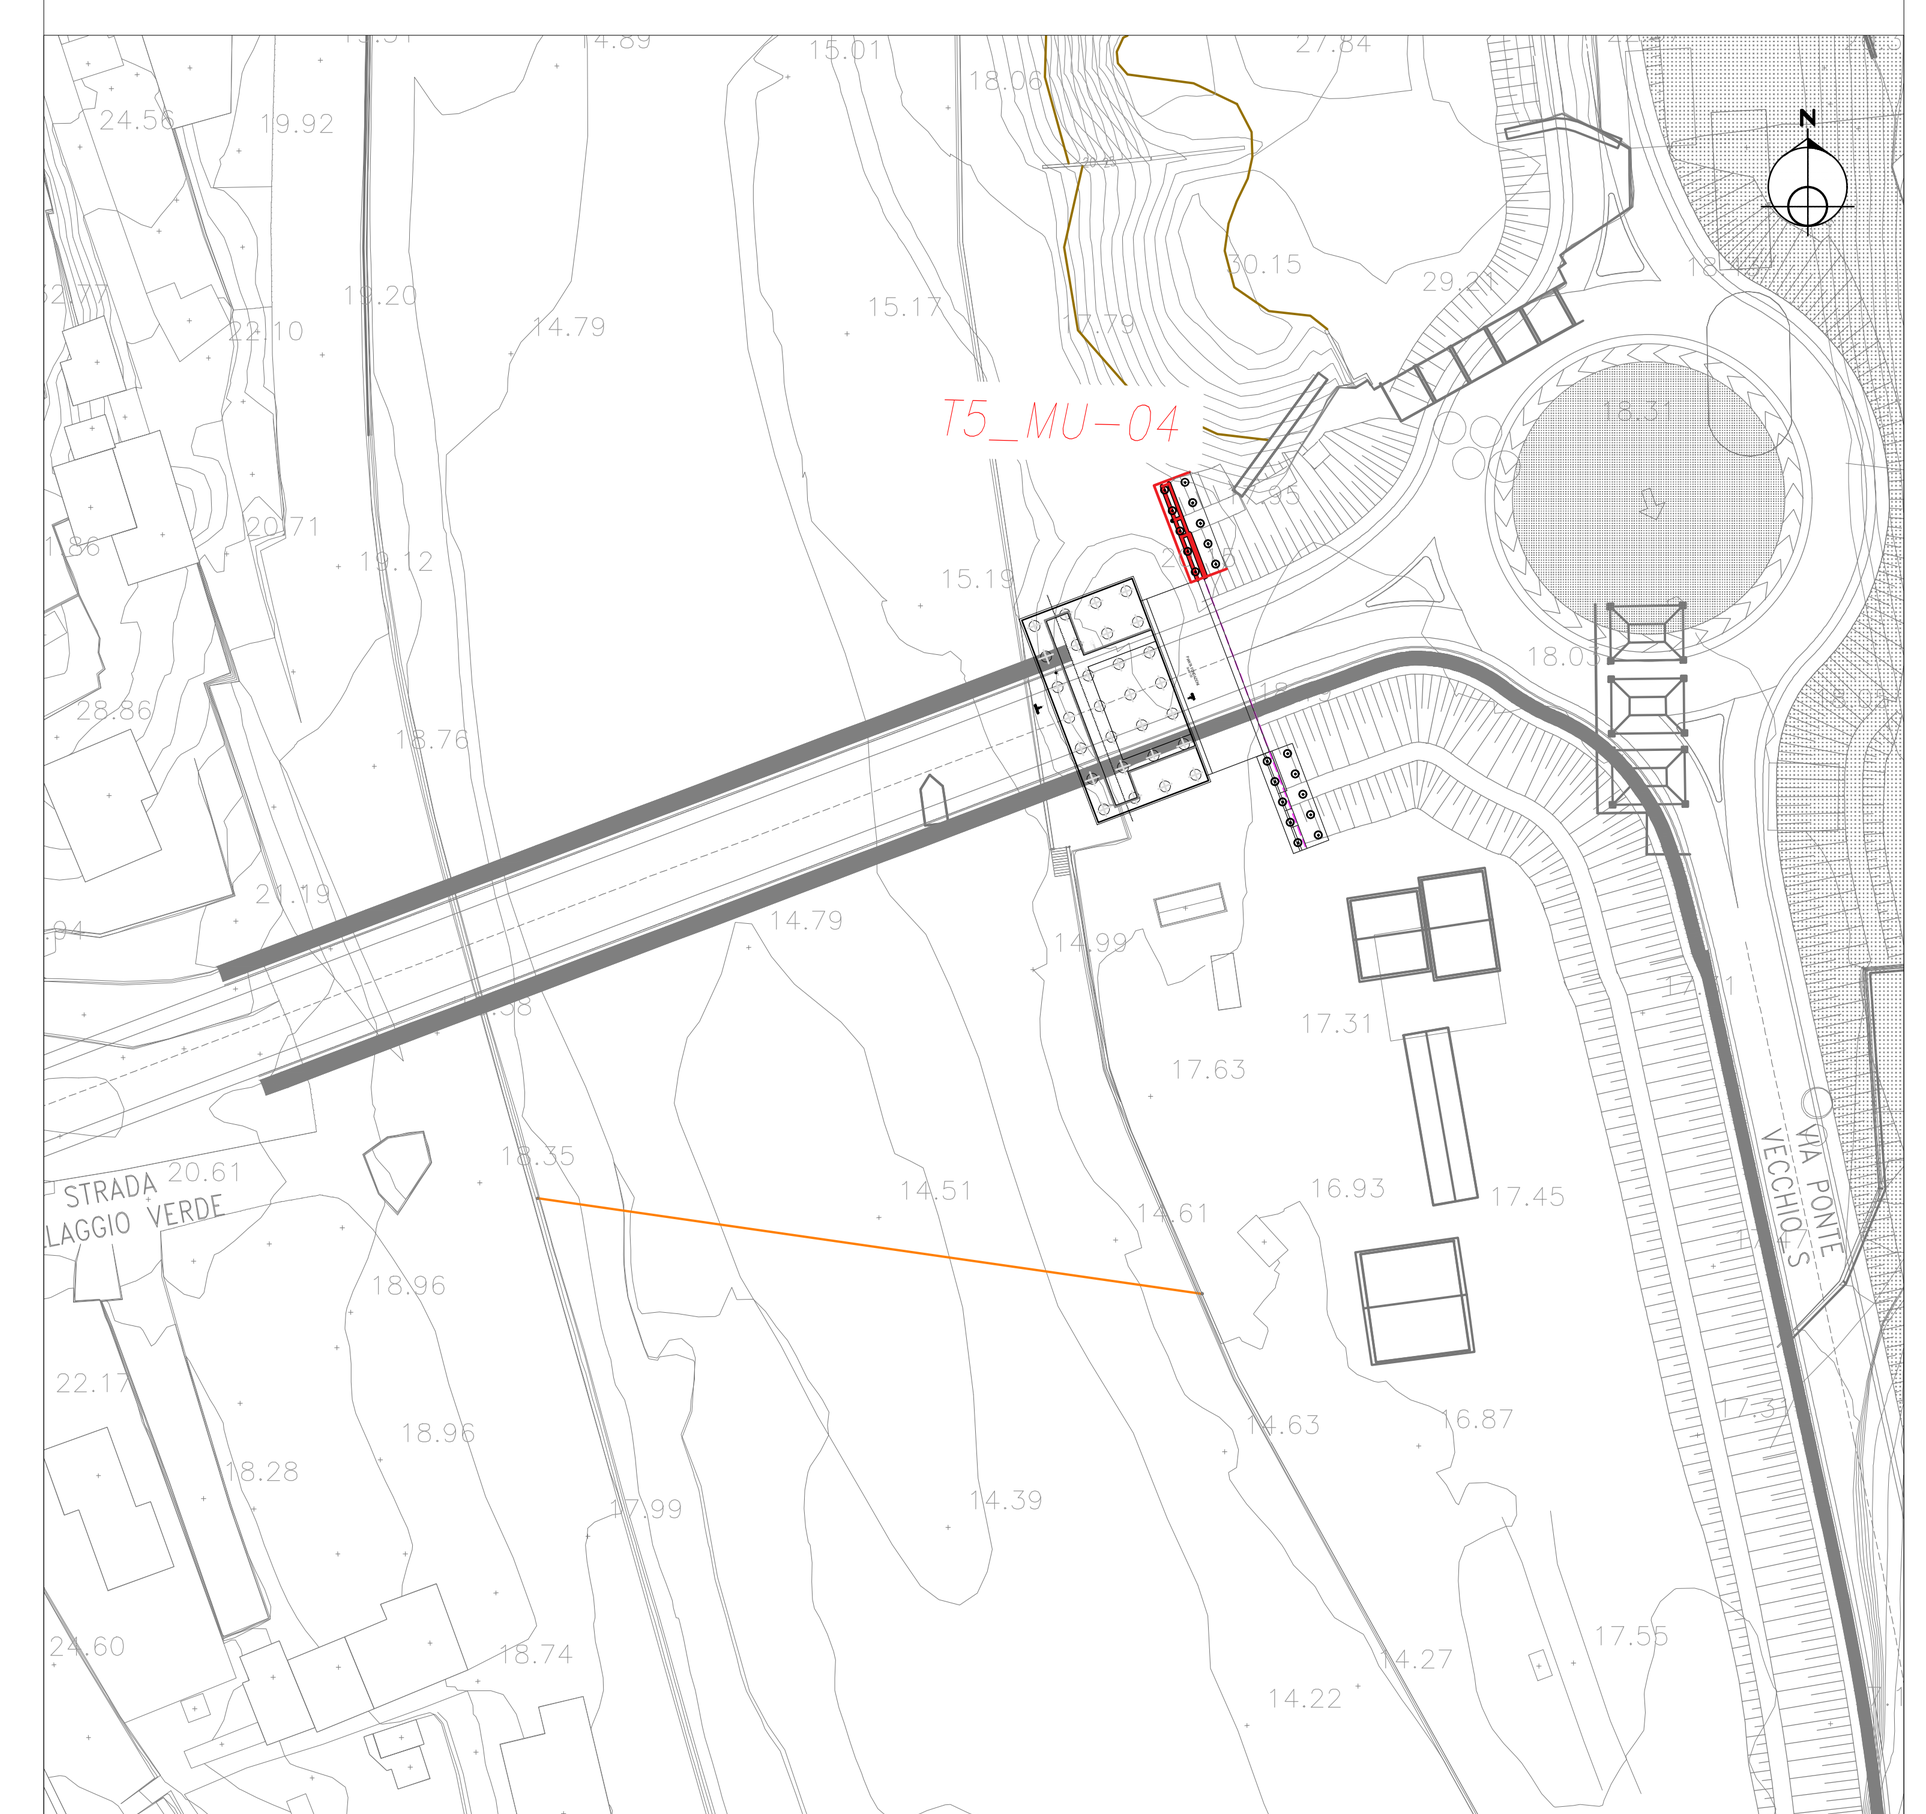

PROSPETTO LONGITUDINALE
SCALA 1:100

SOTTOVIA SCATOLARE 600X600

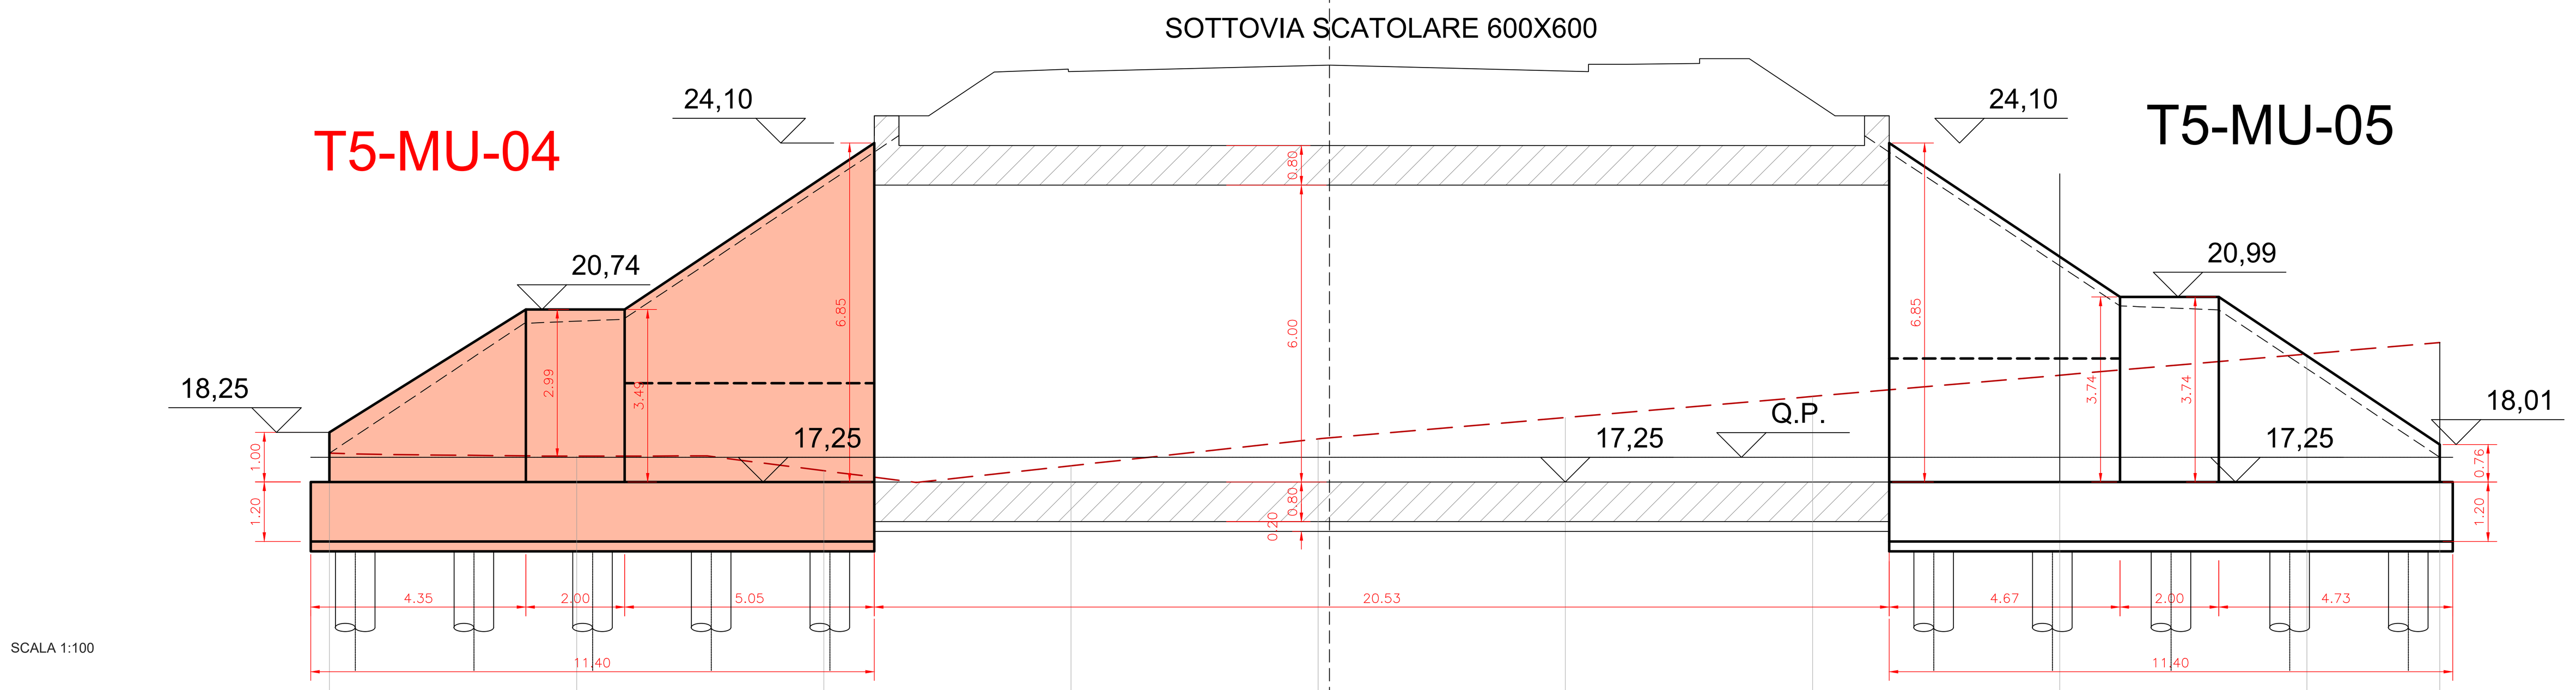


SCALA 1:100

QT.RIF.12,000

NUMERO SEZIONI	1	2	3	4	5	6	7	8	9	10
DISTANZE PARZIALI	5,000	5,000	5,000	5,000	5,000	5,000	5,000	5,000	2,691	
DISTANZE PROGRESSIVE	0,000	5,000	10,000	15,000	20,000	25,000	30,000	35,000	40,000	42,691
QUOTE TERRENO	17,832	17,775	17,477	17,578	18,120	18,551	18,979	19,408	19,837	20,068
QUOTE PROGETTO	17,832	20,500	23,241	25,548	25,672	25,557	24,955	21,622	19,542	17,748
ETTOMETRICHE	0									

SEZIONI TRASVERSALI
SCALA 1:200

SEZIONE N.: 1
QT. PROGETTO: 17,832
DIST.PROG.: 0,000
DIST.SUCC.: 5,000

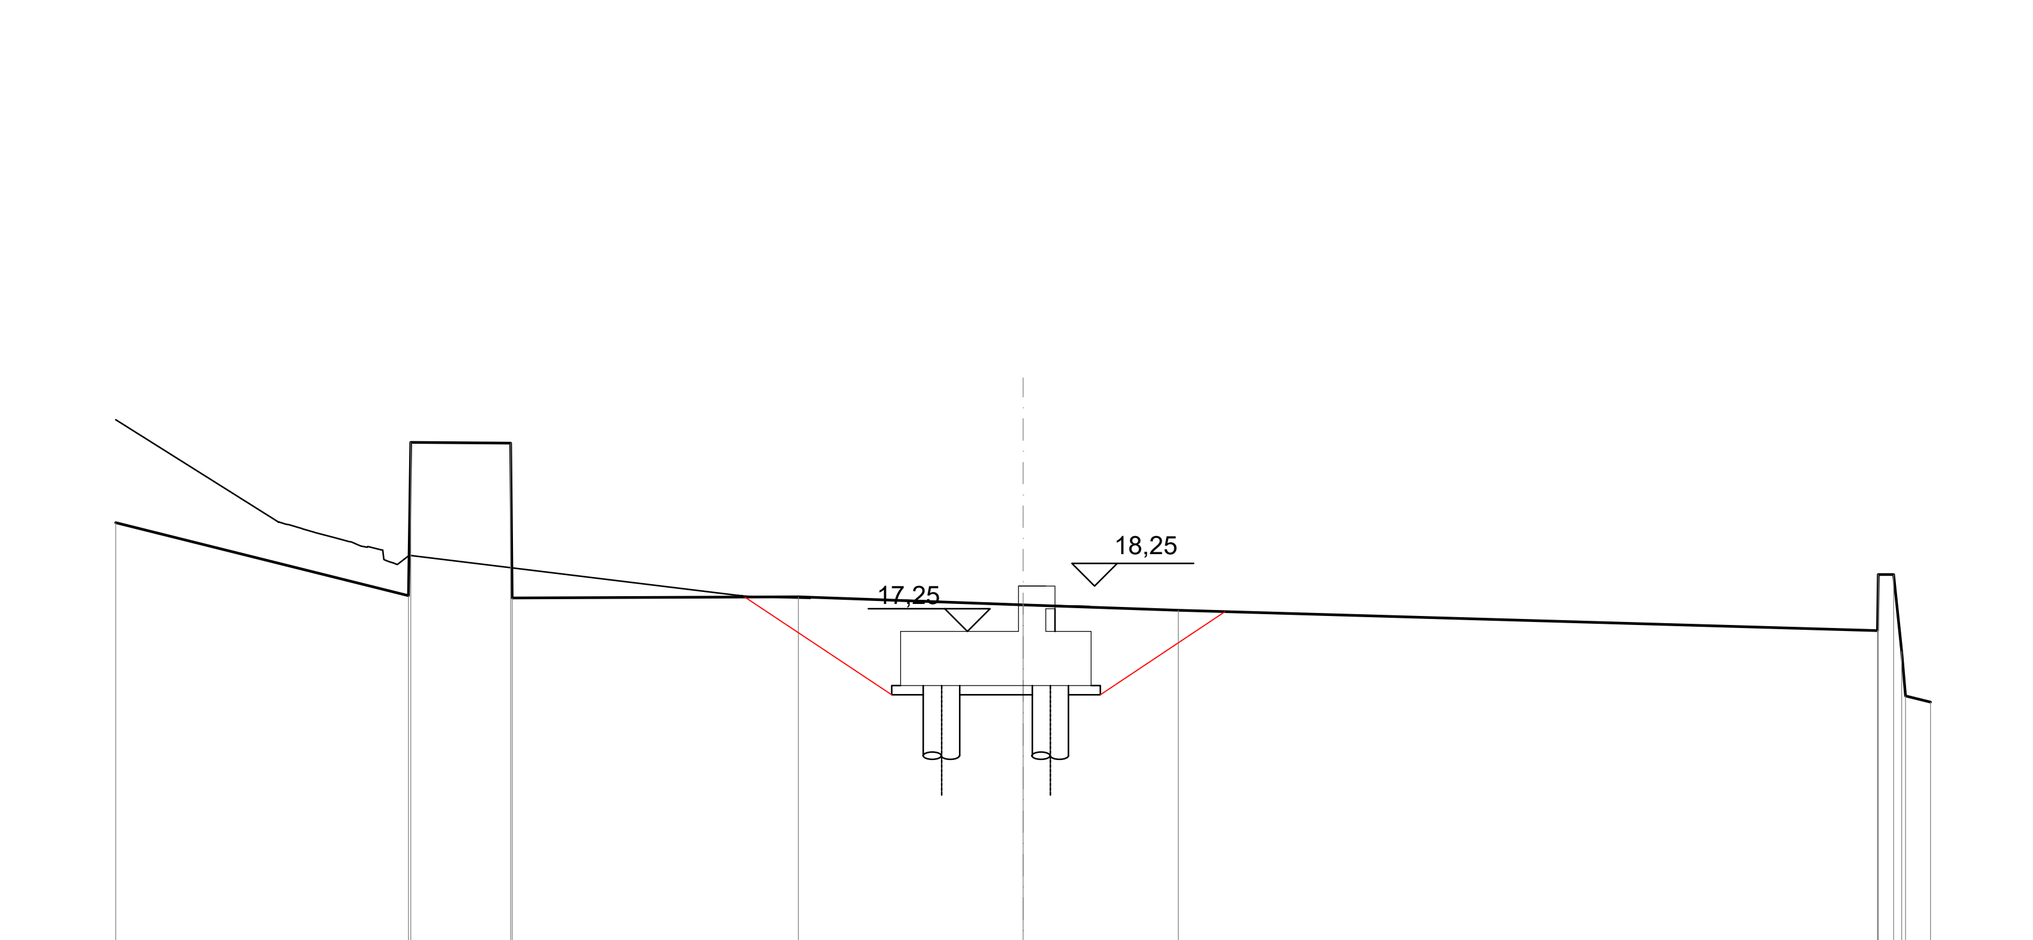


SCALA 1:200

QT.RIF. 10,000

QUOTE TERRENO	19,647 18,033 21,412 21,400 17,980 18,007 17,832 17,711 17,260 18,498 18,497 16,807 15,824 15,688
DIST.PARZIALI TERRENO	6,455 2,199 6,308 4,952 3,421 15,406 0,549
QUOTE PROGETTO	21,908 19,658 19,657 19,656 19,656 19,656 19,658 19,658 19,612 19,612 19,603 19,603 19,601 19,533 19,532 19,513 19,508 19,435 19,426 19,331 19,320 19,238 19,237 19,230 19,216 19,139 19,134 19,129 19,120 19,100 19,119 19,042 19,038 18,828 18,807 18,783 18,755 18,723 18,927 18,054 18,046 18,041 18,038 18,036 18,035 18,033 18,032 18,031 18,030 18,029 18,029 18,028 18,027 18,008 18,008 18,007 18,007 18,000 17,997 17,991 17,983 17,973 17,934 17,914 17,894 17,874 17,853 17,833 17,832 17,821 17,821 17,809 17,809
DIST.PARZIALI PROGETTO	3,584 7,152 2,093 0,513 0,513 0,513 0,514 0,514 0,499

SEZIONE N.: 2
QT. PROGETTO: 20,500
DIST.PROG.: 5,000
DIST.PREC.: 5,000
DIST.SUCC.: 5,000

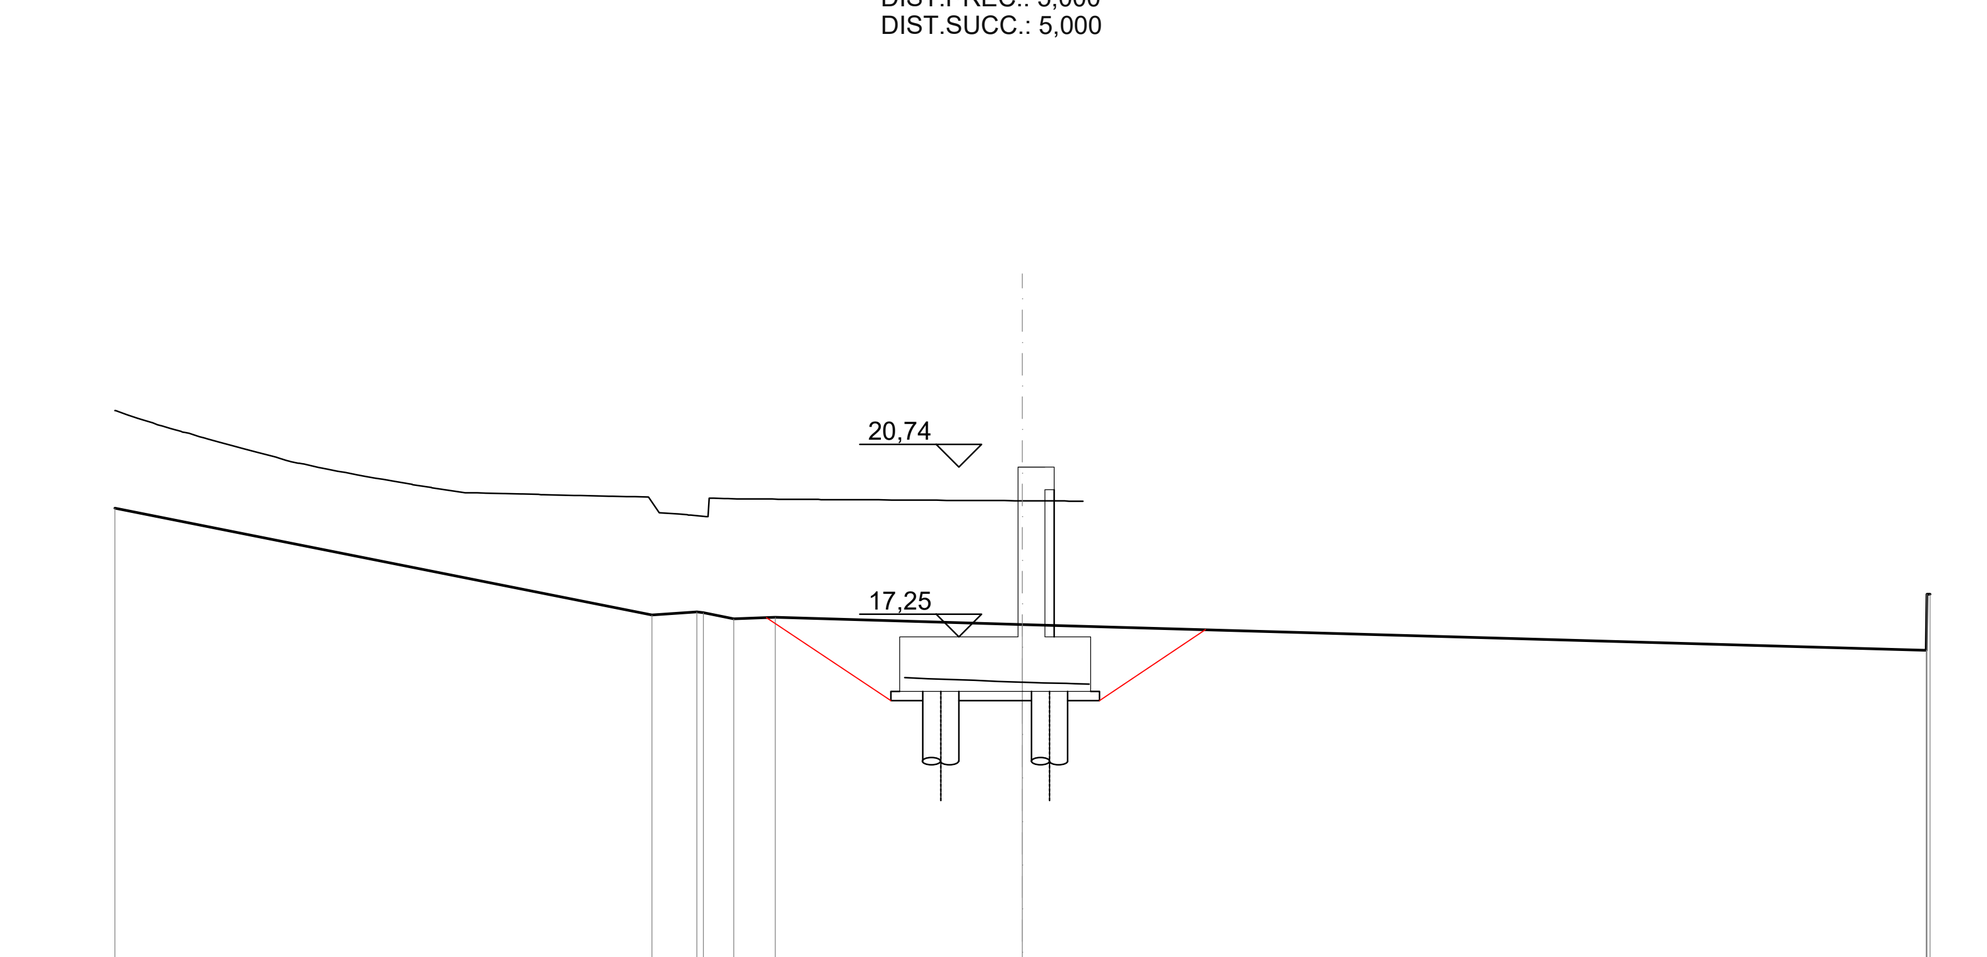


SCALA 1:200

QT.RIF. 10,000

QUOTE TERRENO	20,341 17,980 18,052 18,035 17,902 17,932 17,775 17,202 18,440 18,440
DIST.PARZIALI TERRENO	11,836 0,991 0,665 0,919 5,445 19,918
QUOTE PROGETTO	22,491 22,485 22,399 22,321 22,284 22,214 22,178 22,158 22,148 22,091 22,063 22,029 22,017 22,003 21,984 21,931 21,914 21,893 21,883 21,860 21,793 21,699 21,672 21,649 21,565 21,563 21,555 21,461 21,442 21,386 21,370 21,363 21,330 21,324 21,322 21,310 21,237 21,203 21,154 21,122 21,075 21,044 20,999 20,969 20,927 20,860 20,857 20,793 20,792 20,790 20,729 20,680 20,678 20,673 20,667 20,658 20,657 20,648 20,647 20,638 20,637 20,627 20,619 20,617 20,616 20,608 20,601 20,599 20,592 20,590 20,588 20,581 20,236 20,209 20,190 20,188 20,183 20,152 20,149
DIST.PARZIALI PROGETTO	

SEZIONE N.: 3
QT. PROGETTO: 23,241
DIST.PROG.: 10,000
DIST.PREC.: 5,000
DIST.SUCC.: 5,000

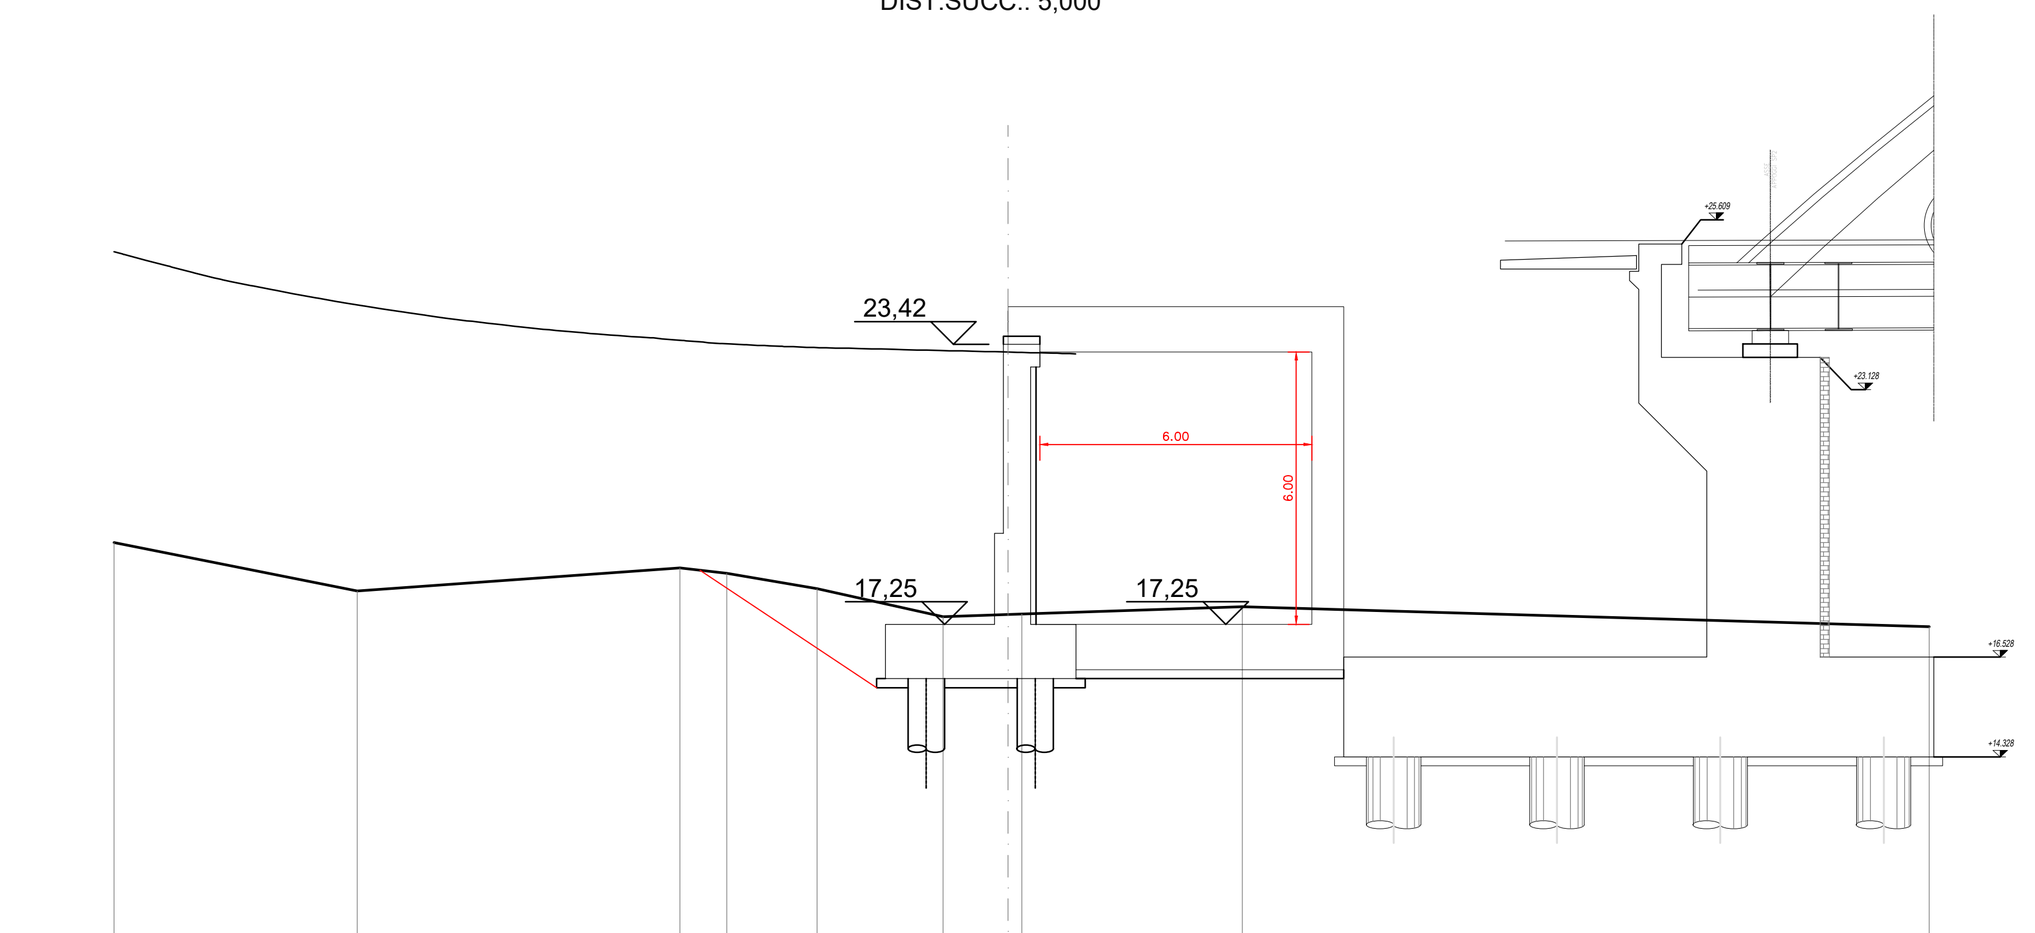

SCALA 1:200

QT.RIF. 10,000

QUOTE TERRENO	19,051 17,982 18,496 18,374 18,034 17,420 17,477 17,636 17,201
DIST.PARZIALI TERRENO	5,357 7,108 1,033 1,989 2,779 1,733 4,862 15,138
QUOTE PROGETTO	25,461 25,408 25,405 25,400 25,267 25,153 25,145 25,135 25,134 25,124 25,006 24,998 24,887 24,846 24,841 24,801 24,801 24,717 24,703 24,620 24,609 24,530 24,520 24,444 24,434 24,362 24,352 24,335 24,274 24,257 24,199 24,146 24,129 24,112 24,062 24,054 24,031 24,007 23,999 23,956 23,940 23,924 23,884 23,847 23,832 23,817 23,783 23,752 23,738 23,725 23,696 23,671 23,658 23,647 23,624 23,613 23,593 23,581 23,566 23,560 23,542 23,513 23,502 23,500 23,496 23,486 23,466 23,457 23,439 23,437 23,436 23,426 23,410 23,408 23,408 23,397 23,390 23,385 23,375 23,373 23,372 23,365 23,355 23,353
DIST.PARZIALI PROGETTO	0,498

anas GRUPPO FS ITALIANE — Direzione Tecnica

S.S. n°1 AURELIA
VARIANTE ALL'ABITATO DI IMPERIA
LOTTO 1
DA SVINCOLO TORRENTE PRINO A SVINCOLO IMPERO

PROGETTO DEFINITIVO — COD. GE271

PROGETTAZIONE: RAGGRUPPAMENTO TEMPORANEO PROGETTISTI
MANDATARIA: PRO ITER Progetto Infrastrutture Territorio s.r.l.
MANDANTI: delta ingegneria; VIA INGEGNERIA

IL RESPONSABILE DELL'INTEGRAZIONE DELLE PRESTAZIONI SPECIALISTICHE:
Ing. Riccardo Formichi – Società Pro Iter Srl
Ordine Ingegneri Provincia di Milano n. 18045

IL PROGETTISTA:
Ing. Nicola D'Alessandro – Società Delta Ingegneria Srl
Ordine Ingegneri Provincia di Agrigento n. A995

IL GEOLOGO:
Geol. Massimo Mezzanzanica – Società Pro Iter Srl
Ordine Geologi Regione Lombardia n. A762

IL COORDINATORE PER LA SICUREZZA IN FASE DI PROGETTAZIONE:
Ing. Matteo Di Girolamo – Società VIA Ingegneria Srl
Ordine Ingegneri Provincia di Roma n. n° 15138

VISTO: IL RESP. DEL PROCEDIMENTO:
Ing. Fabrizio Cardone

ORDINE DEGLI INGEGNERI DELLA PROVINCIA DI MILANO — DOTT.ING. FORMICHI RICCARDO — Sez. A Settori: a) civile e ambientale b) industriale c) dell'informazione — n° A 18045

Ordine degli Ingegneri della Provincia di Agrigento — Sez. A N. A 995 — Dott. Ing. Nicola D'Alessandro — settore civile ambientale, industriale, dell'informazione

PROTOCOLLO: DATA:

OPERE D'ARTE MINORI - OPERE DI SOSTEGNO
Parte Generale
Muro di sostegno T5_MU-04 (WBS OS.20)
Pianta, prospetto e sezioni dell'opera

CODICE PROGETTO		NOME FILE	REVISIONE	SCALA
PROGETTO: DPGE2710	LIV. PROG.: D 23	T00OS20GETDI01A.PDF — CODICE ELAB. T00OS20GETDI01	A	Varie

REV.	DESCRIZIONE	DATA	REDATTO	VERIFICATO	APPROVATO
D					
C					
B					
A	EMISSIONE	Gennaio 2024	D. D'Alessandro	M. Carlino	N. D'Alessandro