

PIANTA
SCALA 1:200

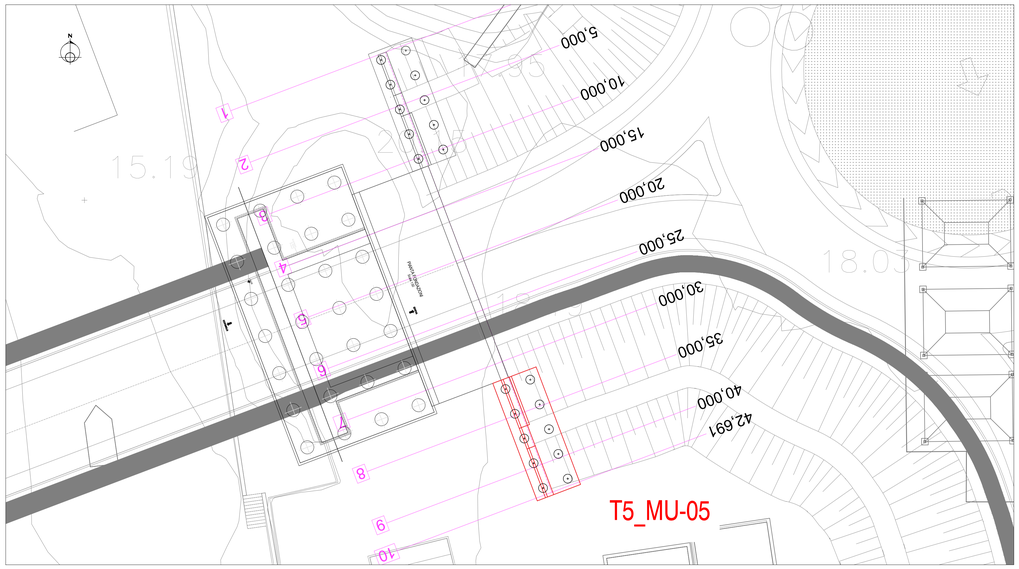


PIANTA SCAVI DI FONDAZIONI E TRACCIAMENTO
SCALA 1:200

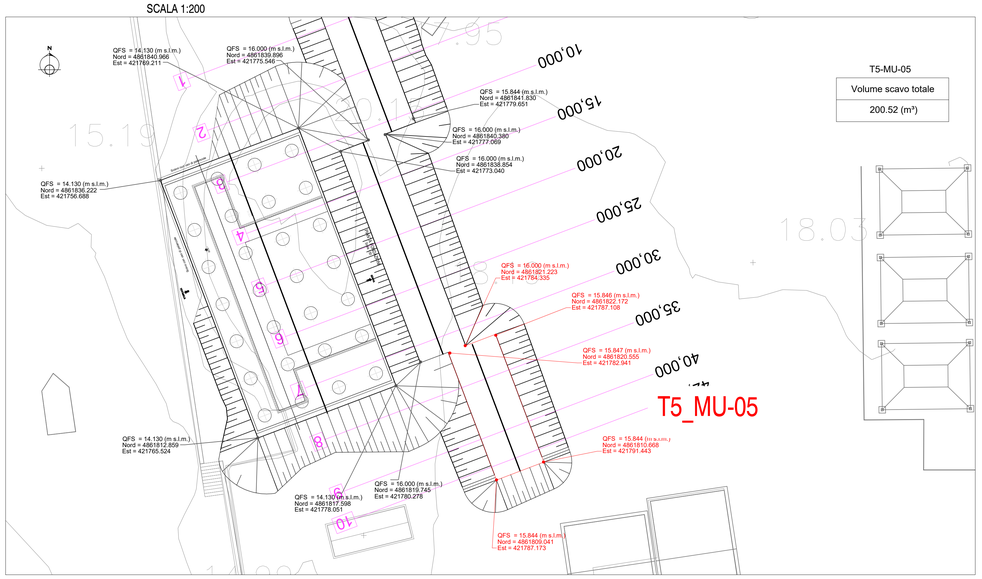

T5-MU-05


Volume scavo totale
200.52 (m³)

KEY PLAN

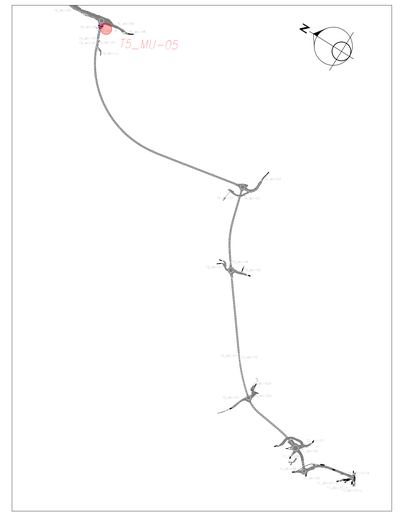

PROSPETTO LONGITUDINALE
SCALA 1:100

SOTTOVIA SCATOLARE 600X600

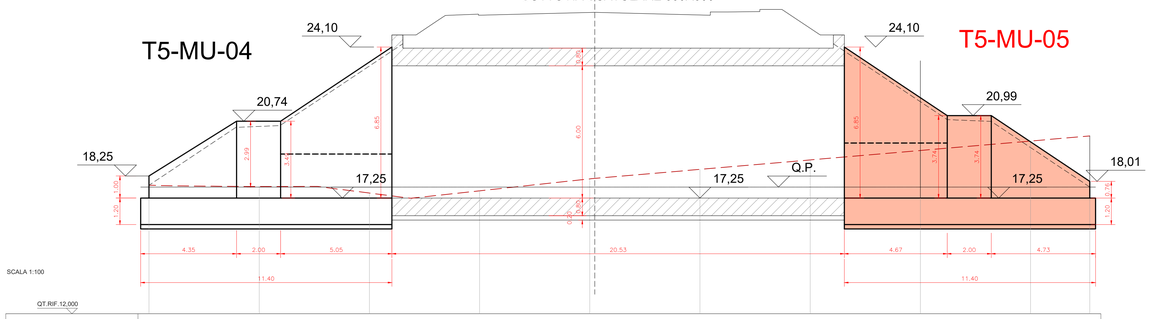


SCALA 1:100

QT.RIF.12,000


NUMERO SEZIONI	1	2	3	4	5	6	7	8	9	10
DISTANZE PARZIALI		5,000	5,000	5,000	5,000	5,000	5,000	5,000	2,691	
DISTANZE PROGRESSIVE	0,000	5,000	10,000	15,000	20,000	25,000	30,000	35,000	40,000	42,691
QUOTE TERRENO	17,832	17,775	17,477	17,578	18,120	18,551	18,979	19,408	19,837	20,668
QUOTE PROGETTO	17,832	20,500	23,241	25,548	25,672	25,587	24,565	21,622	19,542	17,748
ETTOMETRICHE	0									

PLANIMETRIA DI INQUADRAMENTO
SCALA 1:1000

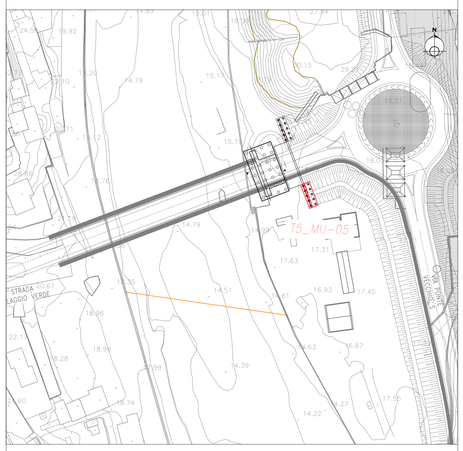

SEZIONI TRASVERSALI
SCALA 1:200

SEZIONE N.: 8
QT. PROGETTO: 21,622
DIST.PROG.: 35,000
DIST.PREC.: 5,000
DIST.SUCC.: 5,000

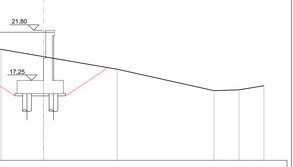


SCALA 1:200

QT.RIF. 10,000

QUOTE TERRENO	19,945	20,714	20,087	19,408	18,268	16,324	16,397	16,773
DIST.PARZIALI TERRENO	10,659	5,476	3,865	6,684	8,788	2,277	2,252	
QUOTE PROGETTO	20,500	20,500	20,500	20,500	20,500	20,500	20,500	20,500
DIST.PARZIALI PROGETTO								

SEZIONE N.: 9
QT. PROGETTO: 19,542
DIST.PROG.: 40,000
DIST.PREC.: 5,000
DIST.SUCC.: 2,691

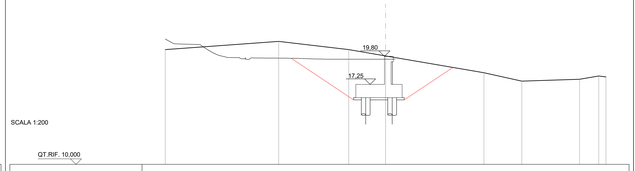


SCALA 1:200

QT.RIF. 10,000

QUOTE TERRENO	20,414	21,158	20,406	19,837	18,315	17,553	17,720	18,012	17,934
DIST.PARZIALI TERRENO	10,297	6,365	3,338	8,923	3,445	5,236	1,749	2,691	
QUOTE PROGETTO	23,241	23,241	23,241	23,241	23,241	23,241	23,241	23,241	23,241
DIST.PARZIALI PROGETTO									

SEZIONE N.: 10
QT. PROGETTO: 17,748
DIST.PROG.: 42,691
DIST.PREC.: 2,691

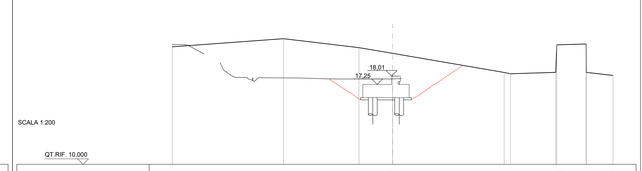

SCALA 1:200

QT.RIF. 10,000

QUOTE TERRENO	20,657	21,397	20,589	20,088	18,348	18,214	18,345	20,844	20,822	18,345	18,865
DIST.PARZIALI TERRENO	10,103	6,843	3,054	10,128	0,000	4,114	2,665	2,425			
QUOTE PROGETTO	25,587	25,587	25,587	25,587	25,587	25,587	25,587	25,587	25,587	25,587	25,587
DIST.PARZIALI PROGETTO											

Sanas
GRUPPO FS ITALIANE

Direzione Tecnica

S.S. n°1 AURELIA
VARIANTE ALL'ABITATO DI IMPERIA
LOTTO 1
DA SVINCOLO TORRENTE PRINO A SVINCOLO IMPERO

PROGETTO DEFINITIVO — COD. GE271

PROGETTAZIONE:
RAGGRUPPAMENTO
TEMPORANEO PROGETTISTI

MANDATARIA: PRO ITER — Progetto Infrastrutture Territorio s.r.l.

MANDANTI: Delta Ingegneria; ViA INGEGNERIA

IL RESPONSABILE DELL'INTEGRAZIONE DELLE PRESTAZIONI SPECIALISTICHE:
Ing. Riccardo Formichi – Società Pro Iter Srl
Ordine Ingegneri Provincia di Milano n. 18045

IL GEOLOGO:
Geol. Massimo Mezzanzanica – Società Pro Iter Srl
Ordine Geologi Regione Lombardia n. A762

IL COORDINATORE PER LA SICUREZZA IN FASE DI PROGETTAZIONE:
Ing. Matteo Di Girolamo – Società VIA Ingegneria Srl
Ordine Ingegneri Provincia di Roma n. n° 15138

VISTO: IL RESP. DEL PROCEDIMENTO:
Ing. Fabrizio Cardone

PROTOCOLLO: DATA:

IL PROGETTISTA:
Ing. Nicola D'Alessandro – Società Delta Ingegneria Srl
Ordine Ingegneri Provincia di Agrigento n. A995

ORDINE DEGLI INGEGNERI DELLA PROVINCIA DI MILANO — DOTT.ING. TORRICINI RICCARDO — Sez.A — Settori: a) Civile e ambientale b) Industriale — n° A 18045

ORDINE DEGLI INGEGNERI DELLA PROVINCIA DI AGRIGENTO — N. A 995 — Dott. Ing. Nicola D'Alessandro — Settore: a) Civile e Ambientale

OPERE D'ARTE MINORI - OPERE DI SOSTEGNO
Parte Generale
Muro di sostegno T5_MU-05 (WBS OS.21)
Pianta, prospetto e sezioni dell'opera

CODICE PROGETTO		NOME FILE	REVISIONE	SCALA
PROGETTO: DPGE2710	LIV. PROG.: D 23	T00OS21GETDI01A.PDF		
		CODICE ELAB.: T00OS21GETDI01	A	Varie

REV.	DESCRIZIONE	DATA	REDATTO	VERIFICATO	APPROVATO
D					
C					
B					
A	EMISSIONE	Gennaio 2024	D. D'Alessandro	M. Carbino	N. D'Alessandro