

PIANTA
SCALA 1:200




PIANTA SCAVI DI FONDAZIONI E TRACCIAMENTO
SCALA 1:200

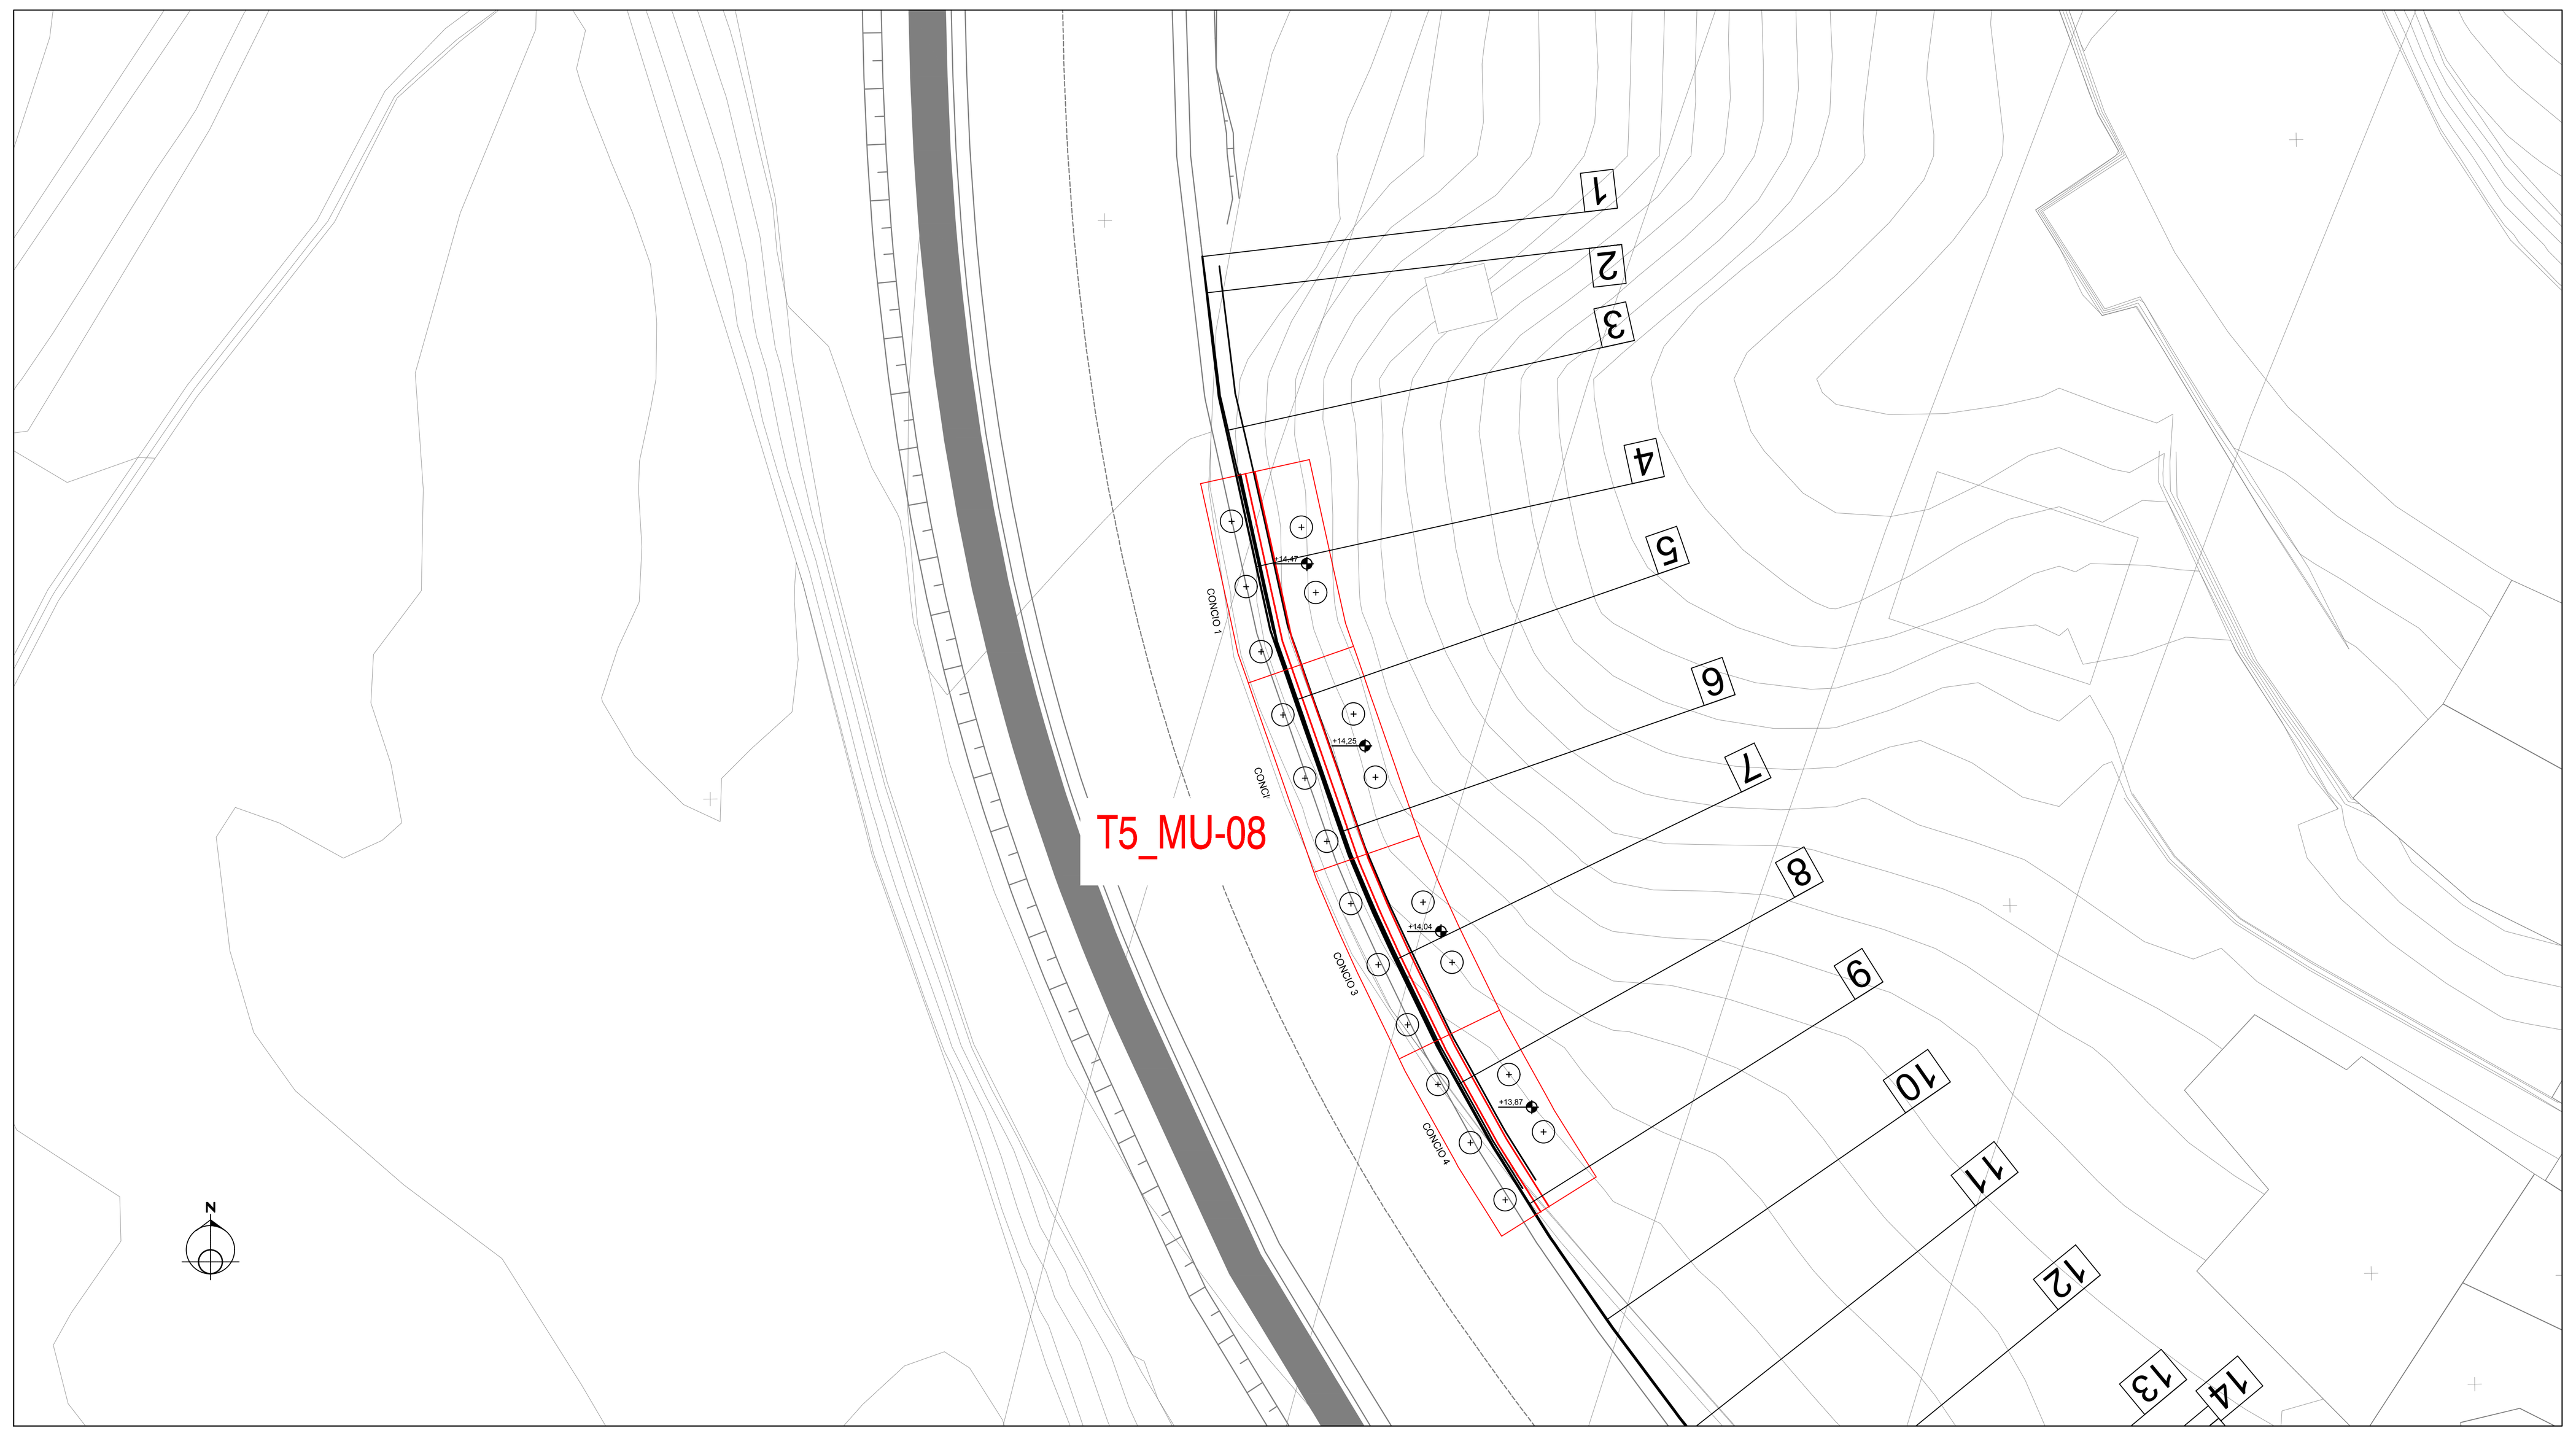

KEY PLAN

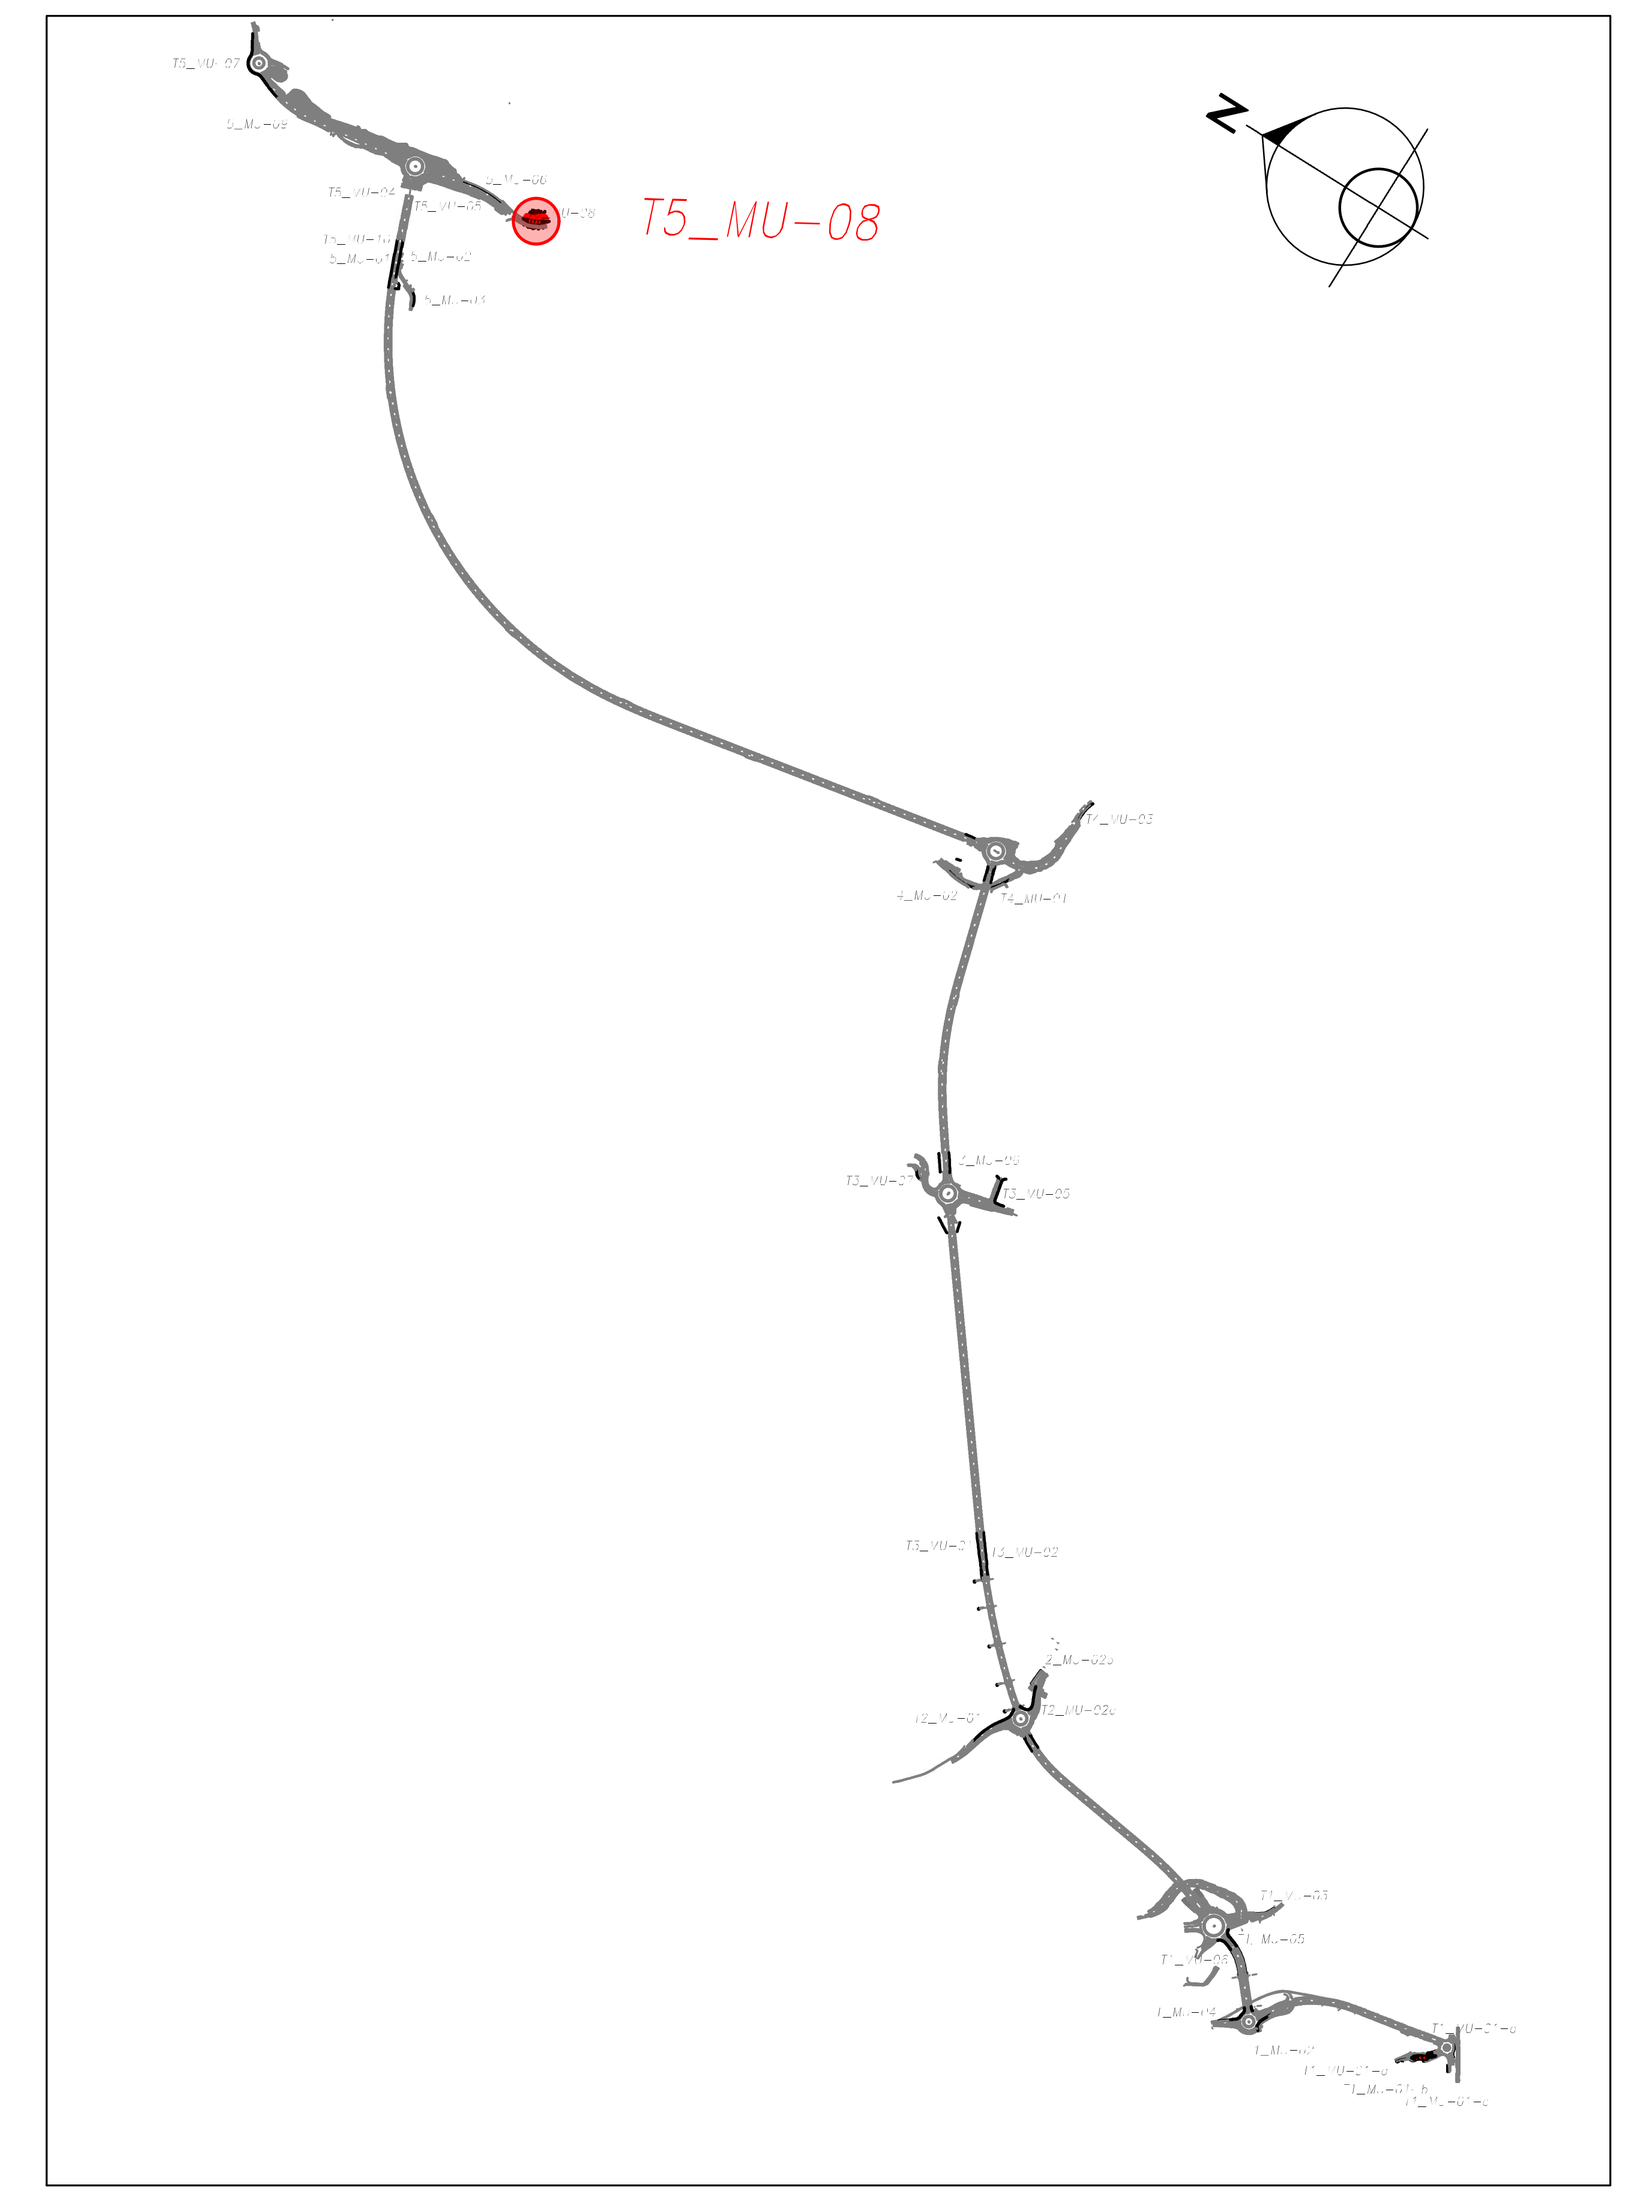

PROSPETTO LONGITUDINALE
SCALA 1:100

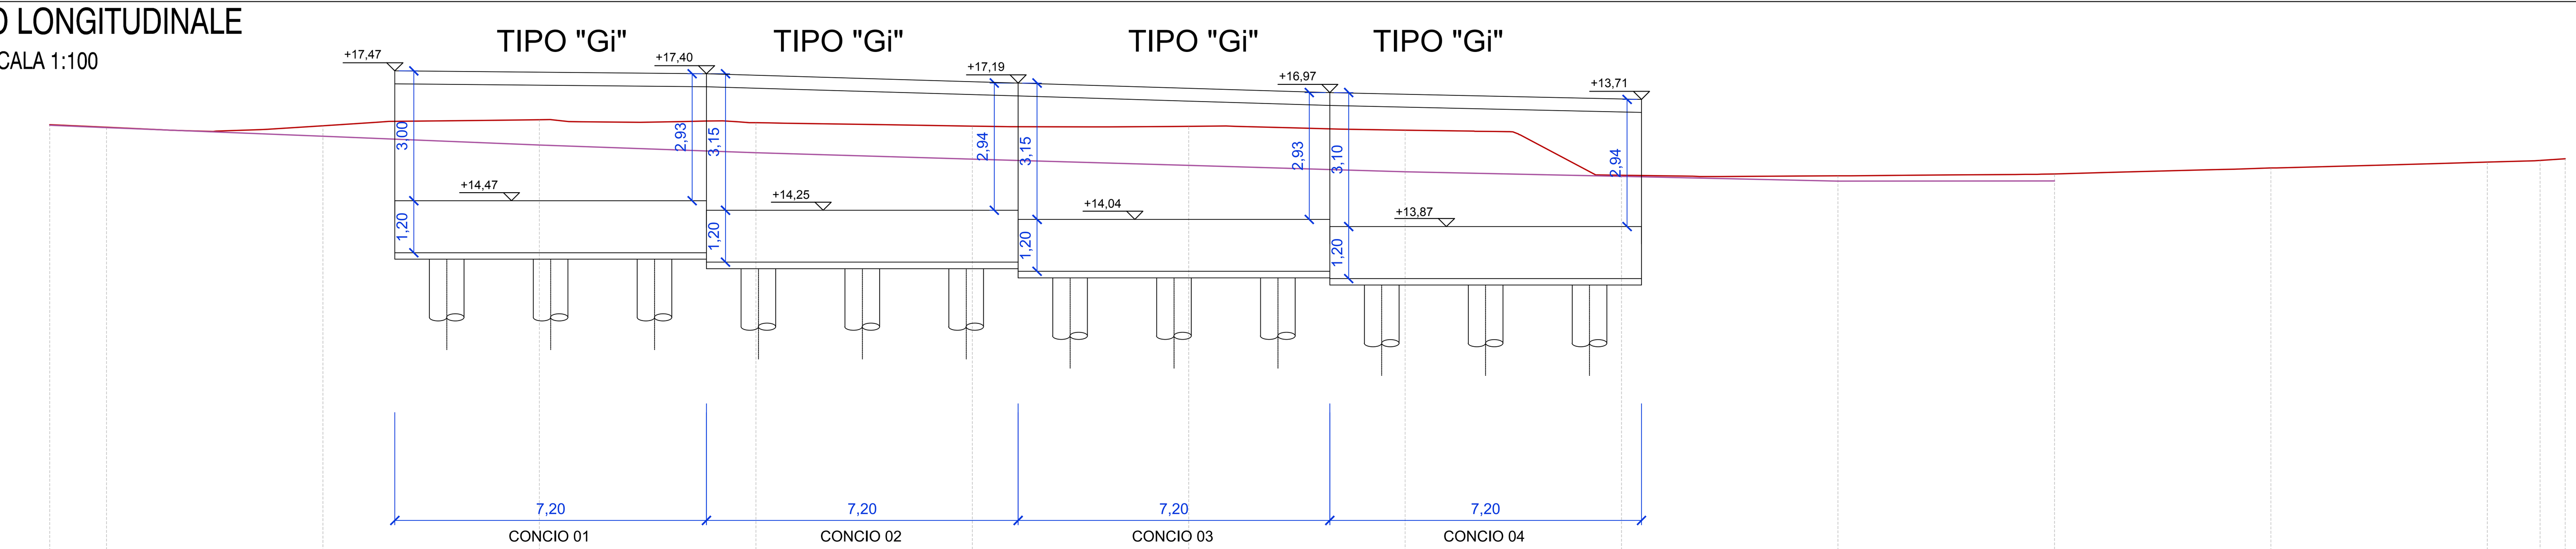

SCALA 1:100


QT.RIF. 0,000

NUMERO SEZIONI	1	2	3	4	5	6	7	8	9	10	11	12	13	14	15
DISTANZE PARZIALI		1,314	5,000	5,000	5,000	5,000	5,000	5,000	5,000	5,000	5,000	5,000	5,000	1,222	0,580
DISTANZE PROGRESSIVE	0,000	1,314	6,314	11,314	16,314	21,314	26,314	31,314	36,314	41,314	46,314	51,314	56,314	57,536	58,116
QUOTE TERRENO	16,226	16,167	16,204	16,343	16,274	16,195	16,189	16,103	15,061	15,047	15,092	15,227	15,362	15,401	15,442

SEZIONI TRASVERSALI
SCALA 1:200

SCAVI E BONIFICHE	
STERRO	0,594 m²
RILEVATI	
RILEVATO	0,987 m²

SEZIONE N.: 4
QT. PROGETTO: 23,934
DIST.PROG.: 11,314
DIST.PREC.: 5,000
DIST.SUCC.: 5,000

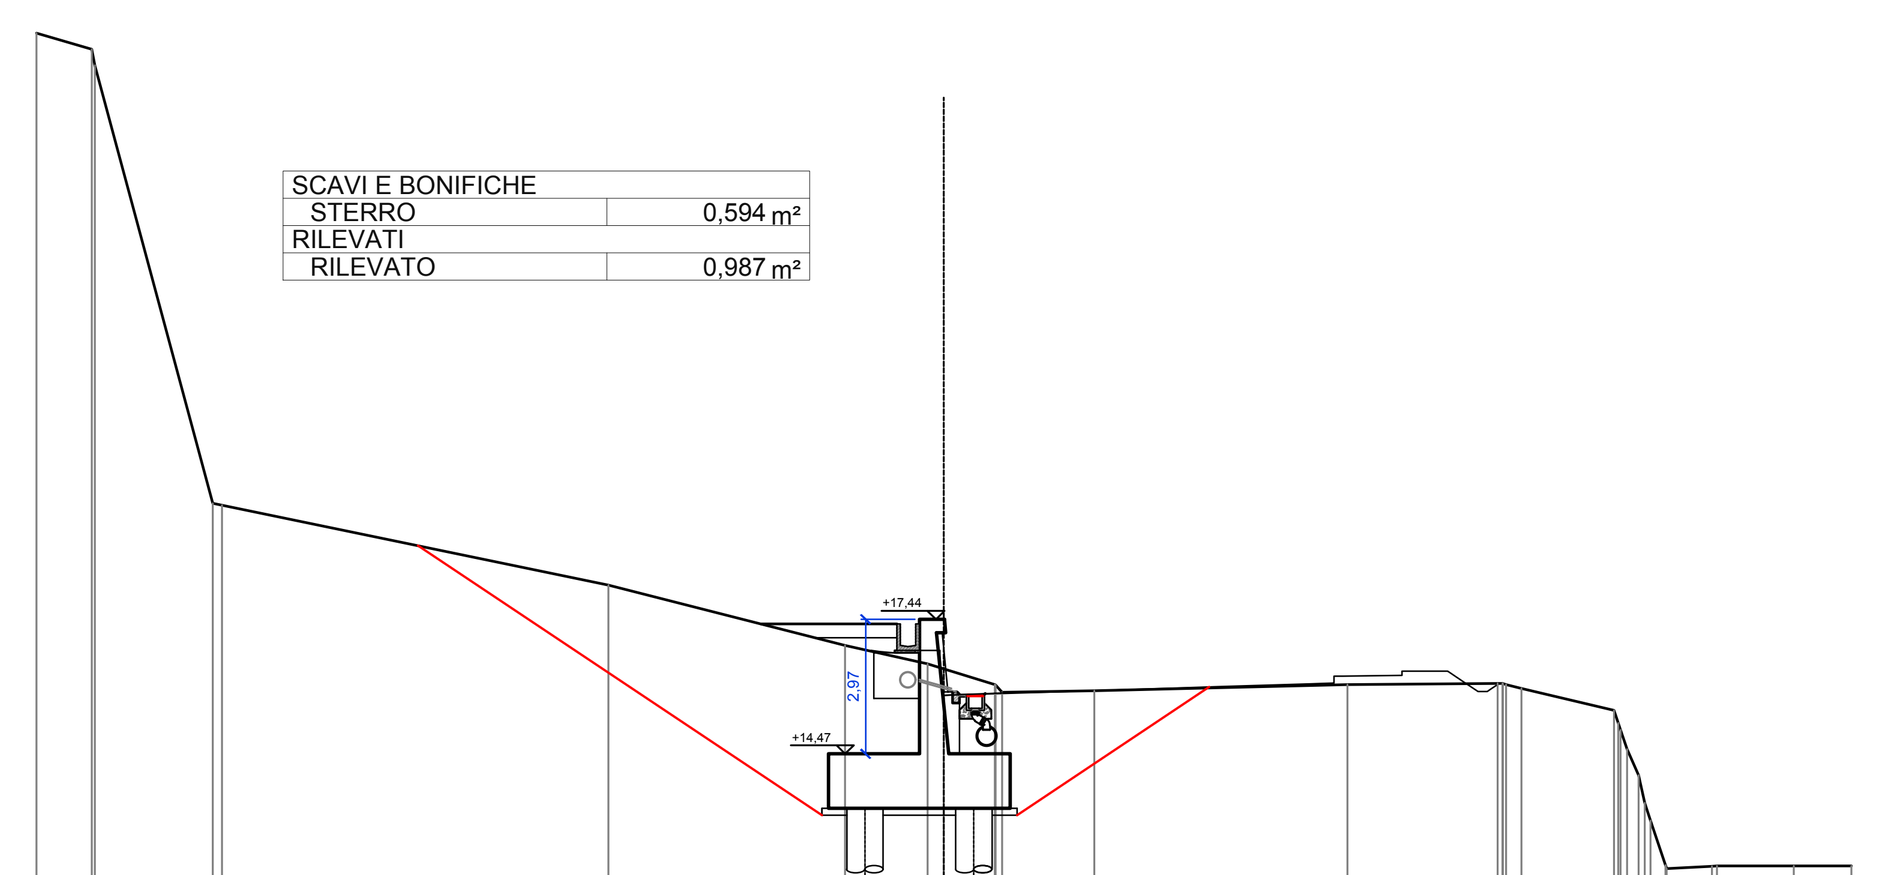


SCALA 1:200

QT.RIF. 10,000


QUOTE TERRENO	30,350 30,000 29,639 19,991 19,948 18,188 16,860 16,453 16,343 16,000 15,986 15,824 15,860 16,000 16,022 16,018 16,018 16,000 15,913 15,428 15,149 15,000 14,571 14,000 13,386 13,000 12,015 12,000 11,938 11,994 12,000 12,000 12,000
DIST.PARZIALI TERRENO	1,226 2,594 8,516 5,218 1,813 1,123 2,032 5,578 3,311 2,045 0,999 1,699 1,265
QUOTE PROGETTO	16,747 16,728 16,698 16,698 16,698 16,718 16,748 16,748 16,749 16,627 16,345 16,165 15,759 15,759 15,759 15,759 15,759 15,765 15,775 15,825 15,906 15,951 16,016 16,023 16,032 16,101 16,182 16,182 16,188 16,196 16,197 16,242 16,244 16,296 16,296 16,296 16,296 16,296 16,083 15,846 15,847 15,846 15,846 15,846 15,919 16,016
DIST.PARZIALI PROGETTO	1,671 2,429 1,518 1,983 0,598 0,702

PLANIMETRIA DI INQUADRAMENTO
SCALA 1:1000

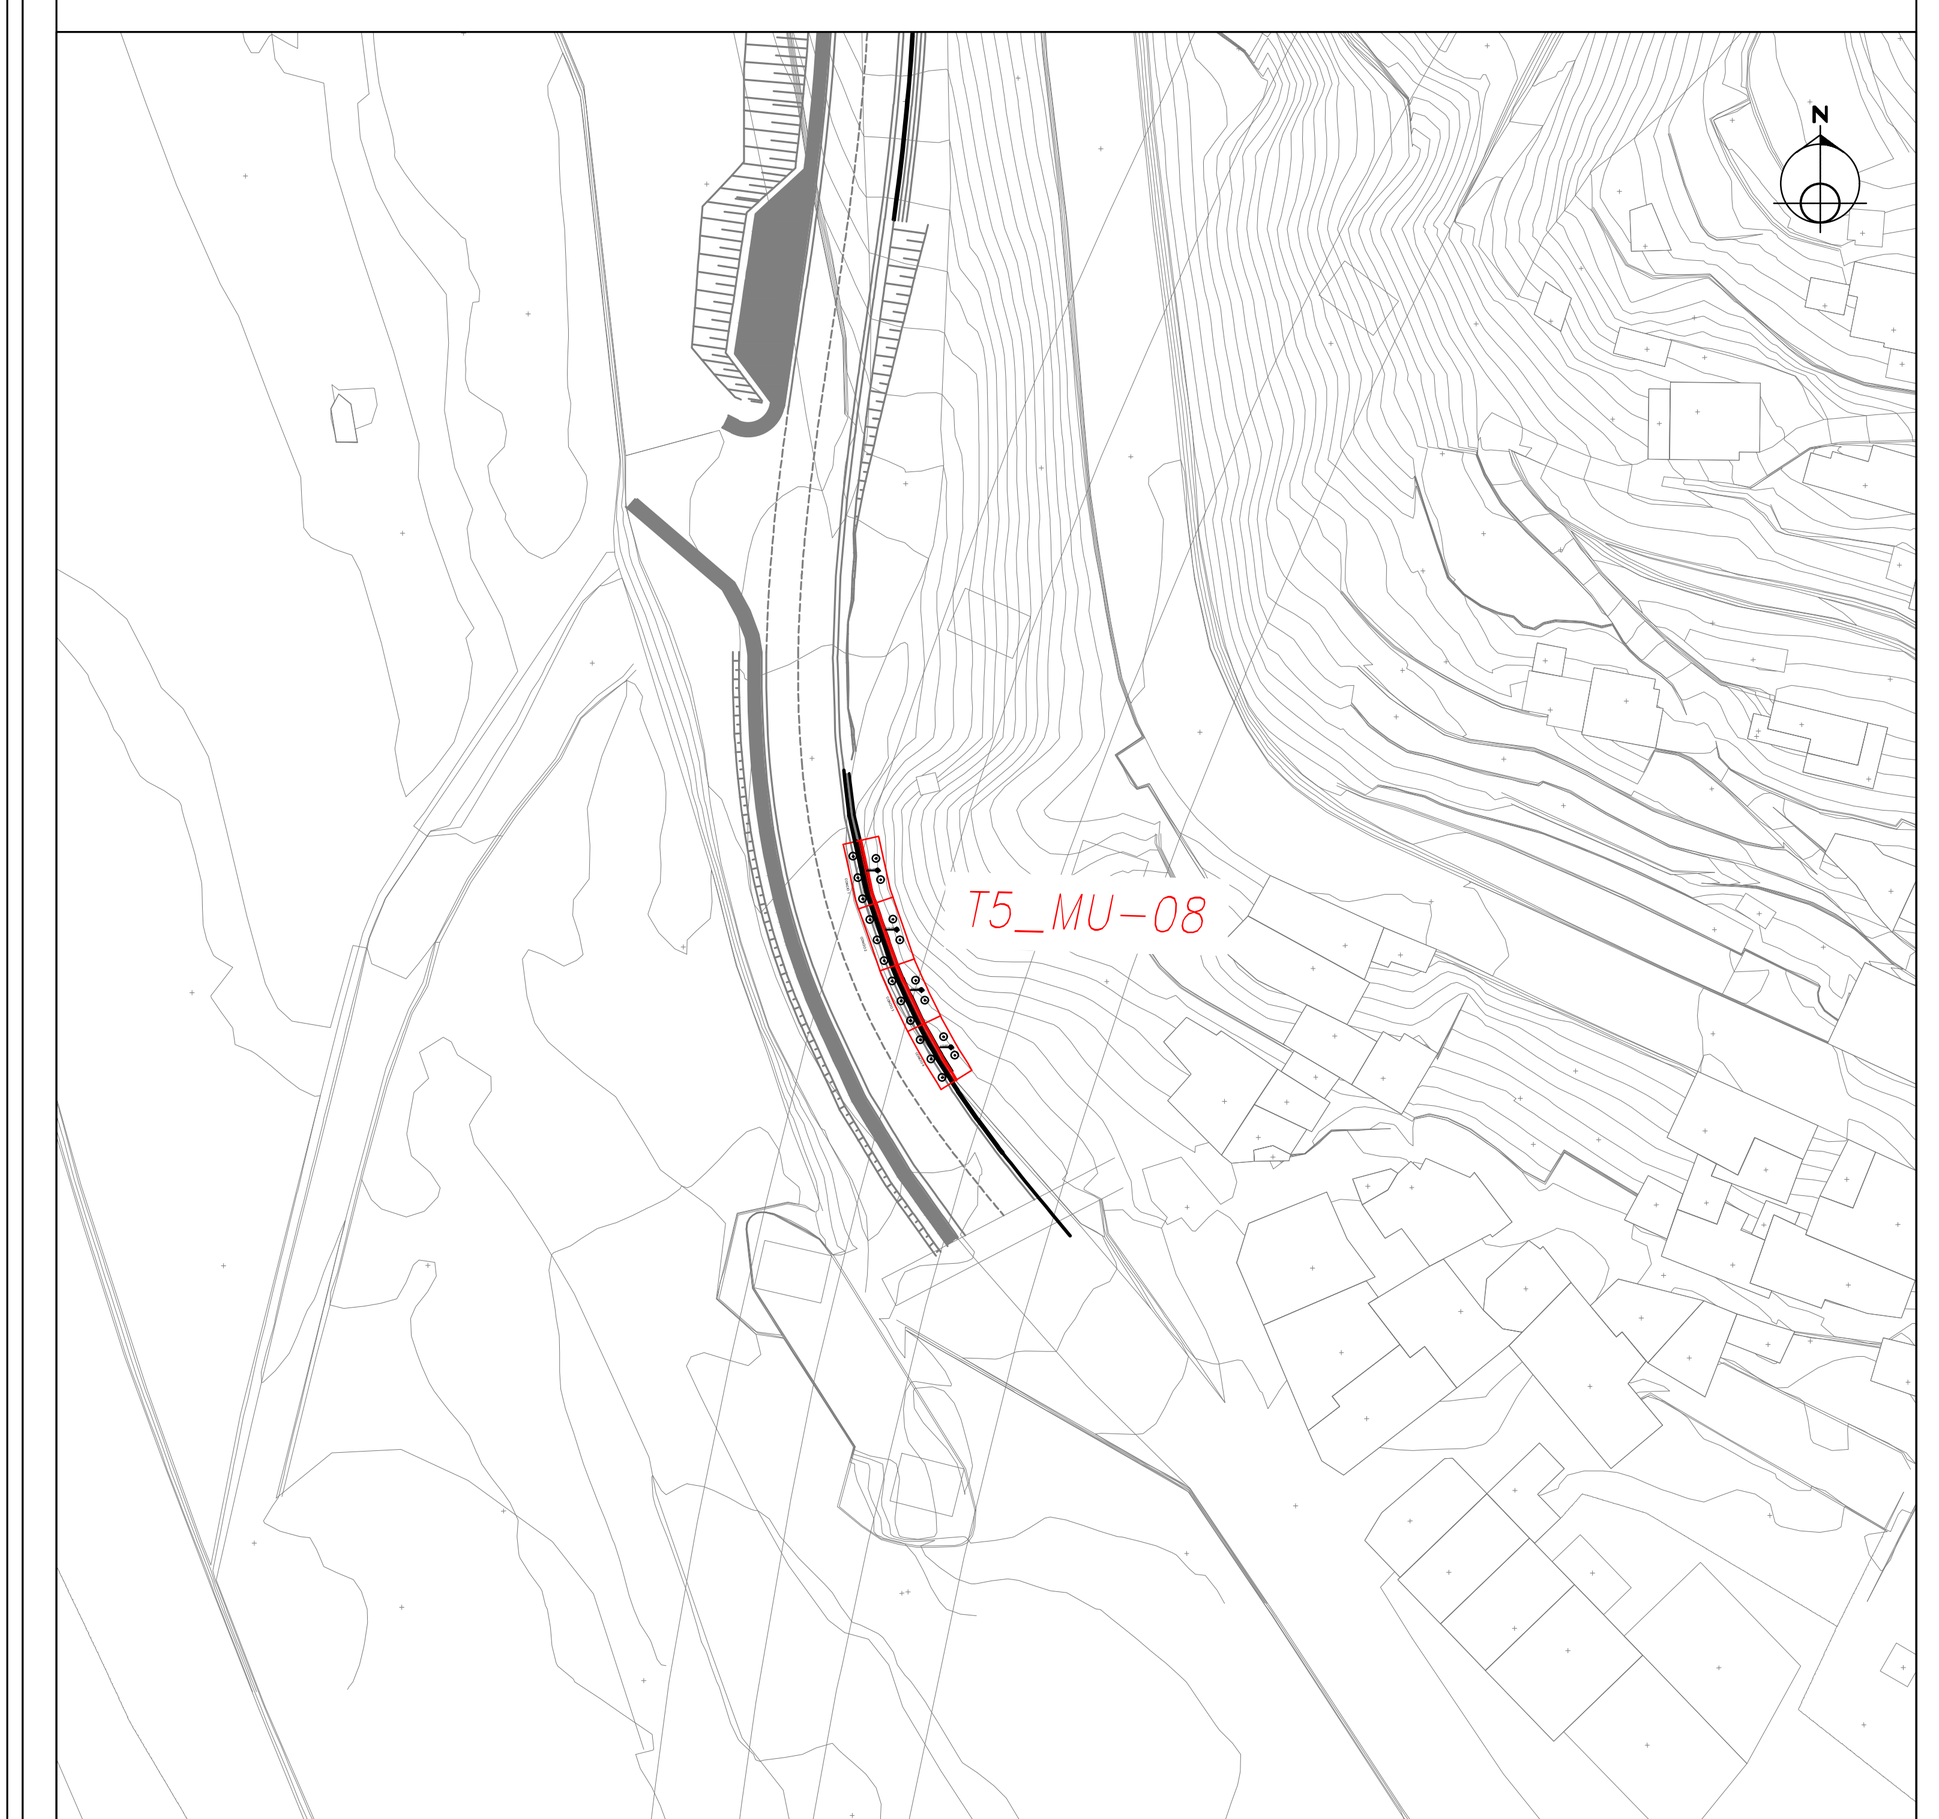

SCAVI E BONIFICHE	
STERRO	0,857 m²
RILEVATI	
RILEVATO	1,178 m²

SEZIONE N.: 5
QT. PROGETTO: 23,831
DIST.PROG.: 16,314
DIST.PREC.: 5,000
DIST.SUCC.: 5,000

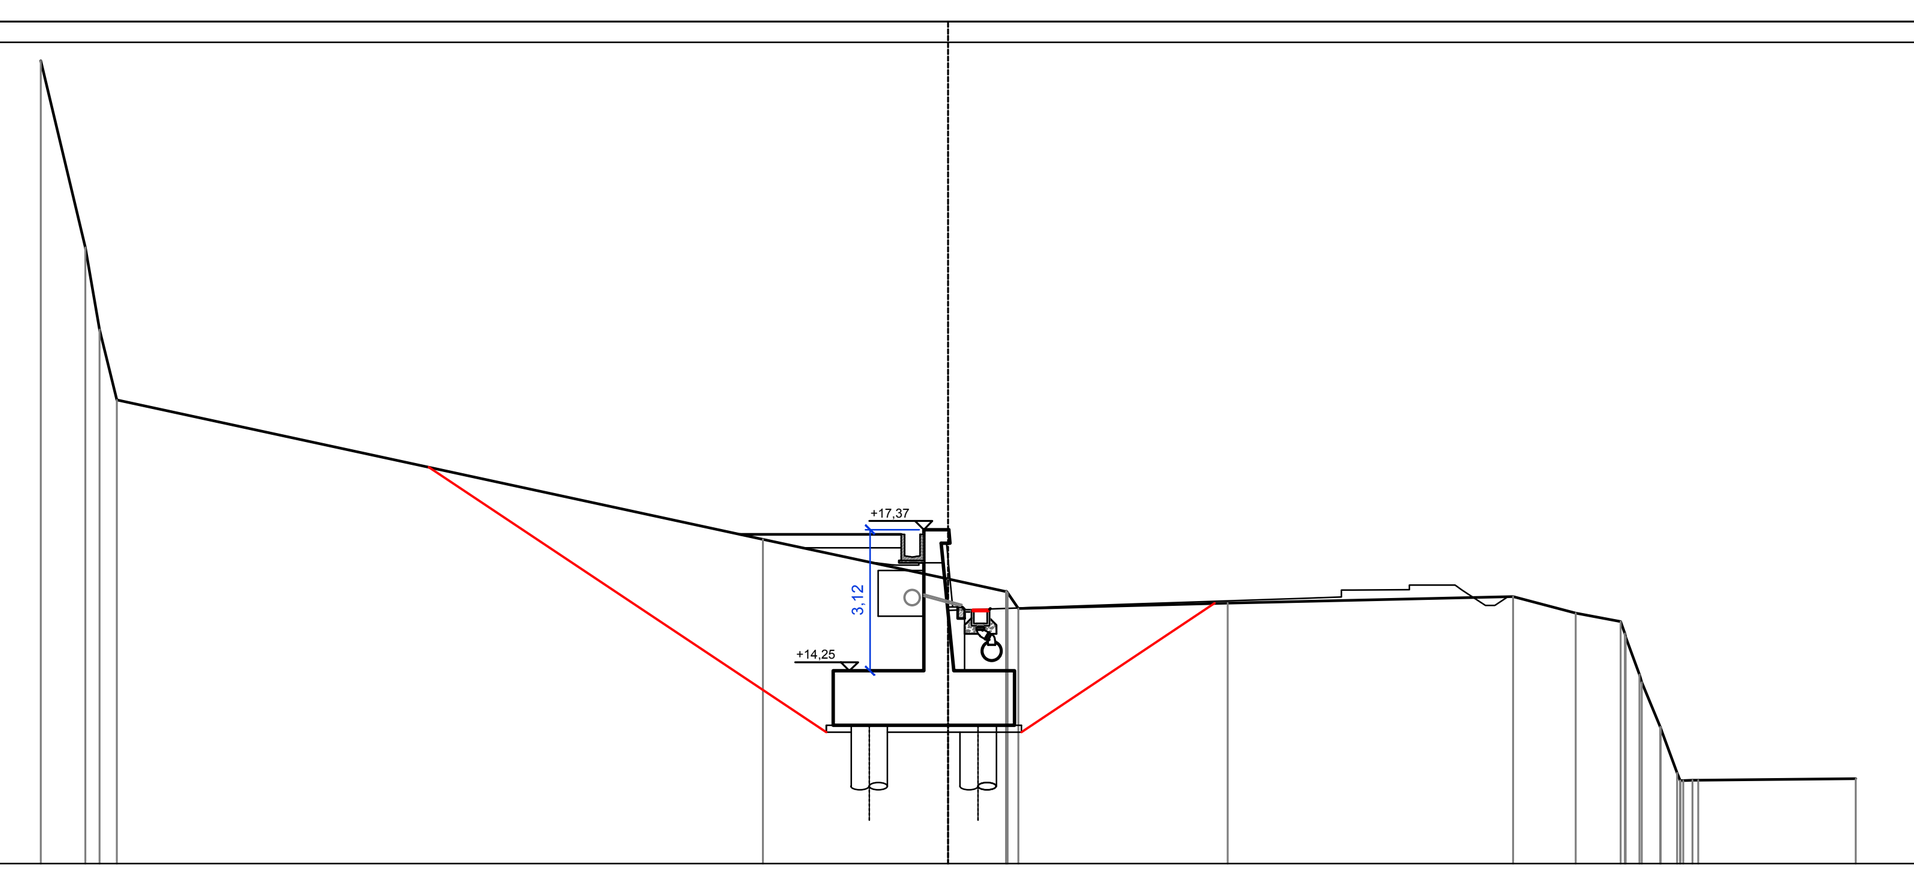


SCALA 1:200

QT.RIF. 10,000

QUOTE TERRENO	27,695 23,580 21,772 20,224 17,147 16,274 16,000 16,002 15,972 15,623 15,746 15,886 15,519 15,337 15,073 15,000 14,166 14,000 13,020 13,000 12,995 12,000 11,834 11,832 11,836 11,838 11,839
DIST.PARZIALI TERRENO	0,983 14,244 4,079 1,280 4,610 6,293 1,382 0,985 3,464
QUOTE PROGETTO	16,630 16,591 16,579 16,579 16,578 16,618 16,628 16,628 16,388 15,801 15,739 15,739 15,581 15,581 15,581 15,595 15,722 15,740 15,853 15,860 15,861 15,877 16,021 16,027 16,027 16,027 16,039 16,041 16,043 16,139 16,139 16,139 16,139 16,138 16,032 15,688 15,689 15,688 15,688 15,688 15,697 15,883
DIST.PARZIALI PROGETTO	3,633 0,533 3,302 1,251 0,789 0,516

SCAVI E BONIFICHE	
STERRO	0,898 m²
RILEVATI	
RILEVATO	1,269 m²

SEZIONE N.: 6
QT. PROGETTO: 23,717
DIST.PROG.: 21,314
DIST.PREC.: 5,000
DIST.SUCC.: 5,000

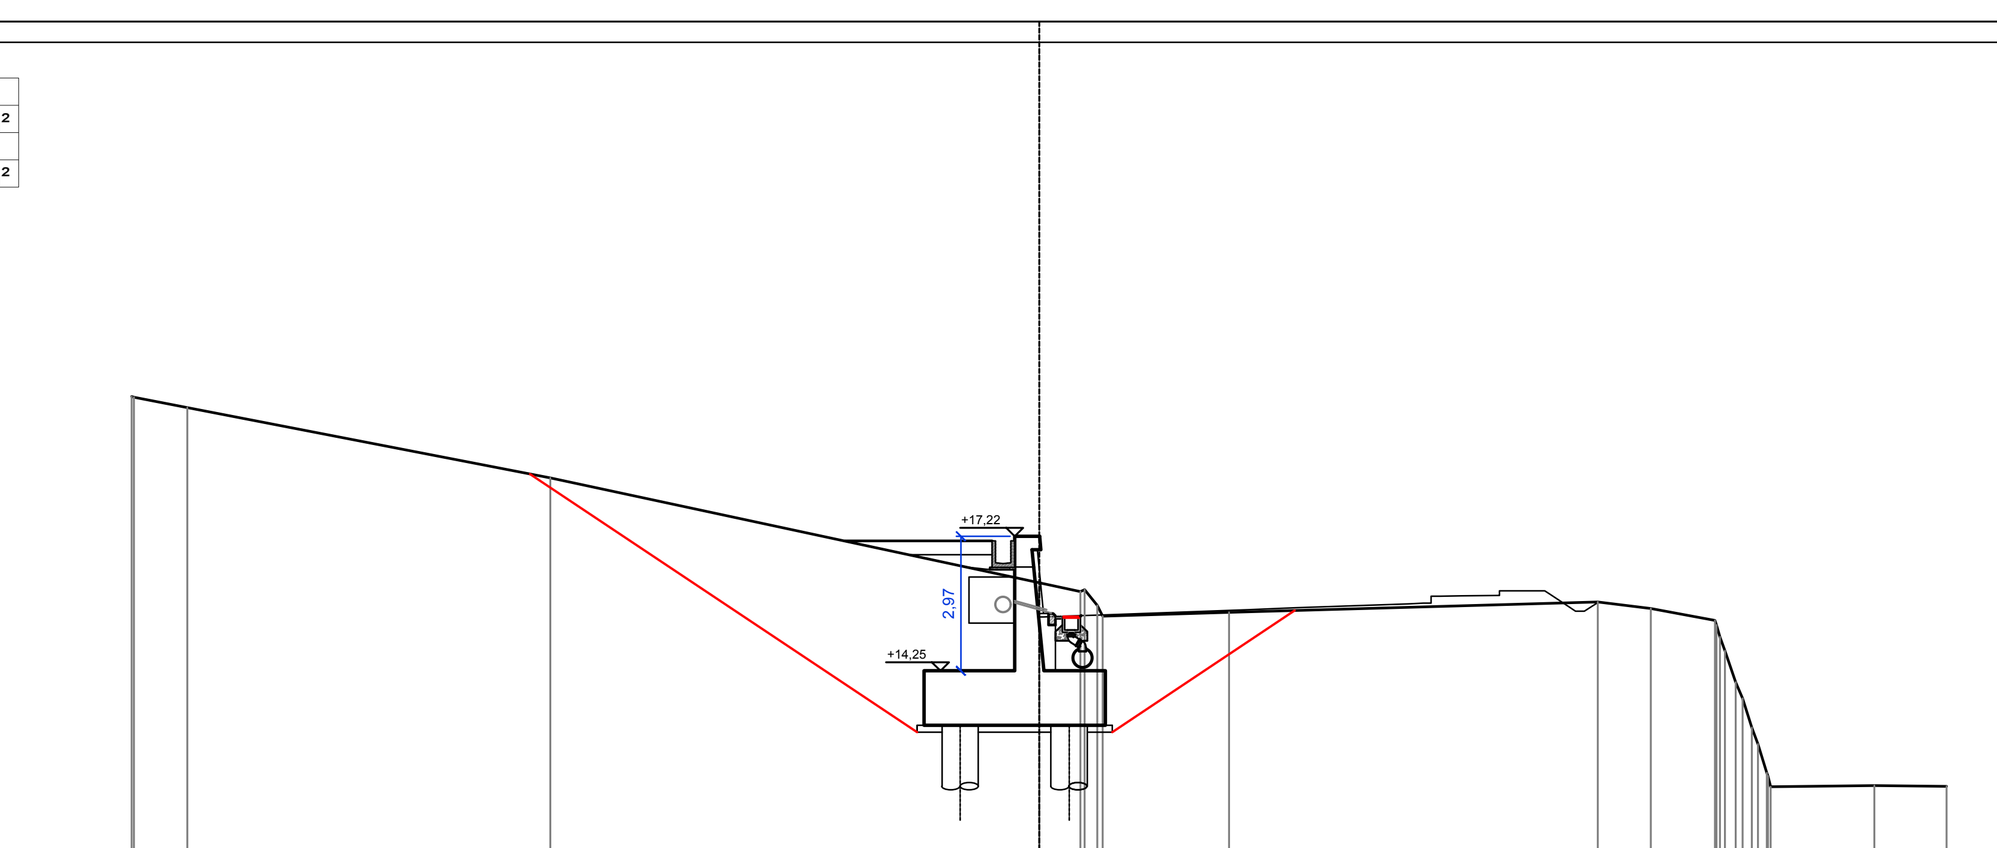


SCALA 1:200

QT.RIF. 10,000

QUOTE TERRENO	20,296 20,278 20,050 18,503 16,195 16,000 16,040 15,690 15,451 15,540 15,766 15,621 15,360 15,264 15,000 14,689 14,000 13,642 13,000 12,638 12,000 11,937 11,696 11,721 11,704
DIST.PARZIALI TERRENO	1,175 7,997 10,779 0,909 2,787 8,127 1,172 1,413 2,282 1,593
QUOTE PROGETTO	16,539 16,532 16,490 16,490 16,499 16,540 16,540 16,540 16,485 16,342 16,095 15,434 15,434 15,434 15,437 15,452 15,482 15,601 15,637 15,727 15,739 15,745 15,842 15,895 15,895 15,900 15,909 15,910 15,912 15,949 16,009 16,010 16,010 16,012 15,561 15,561 15,562 15,562 15,561 15,640 15,762
DIST.PARZIALI PROGETTO	0,855 3,285 1,013 2,488 0,832 0,487

SCAVI E BONIFICHE	
STERRO	1,041 m²
RILEVATI	
RILEVATO	0,918 m²

SEZIONE N.: 7
QT. PROGETTO: 23,584
DIST.PROG.: 26,314
DIST.PREC.: 5,000
DIST.SUCC.: 5,000

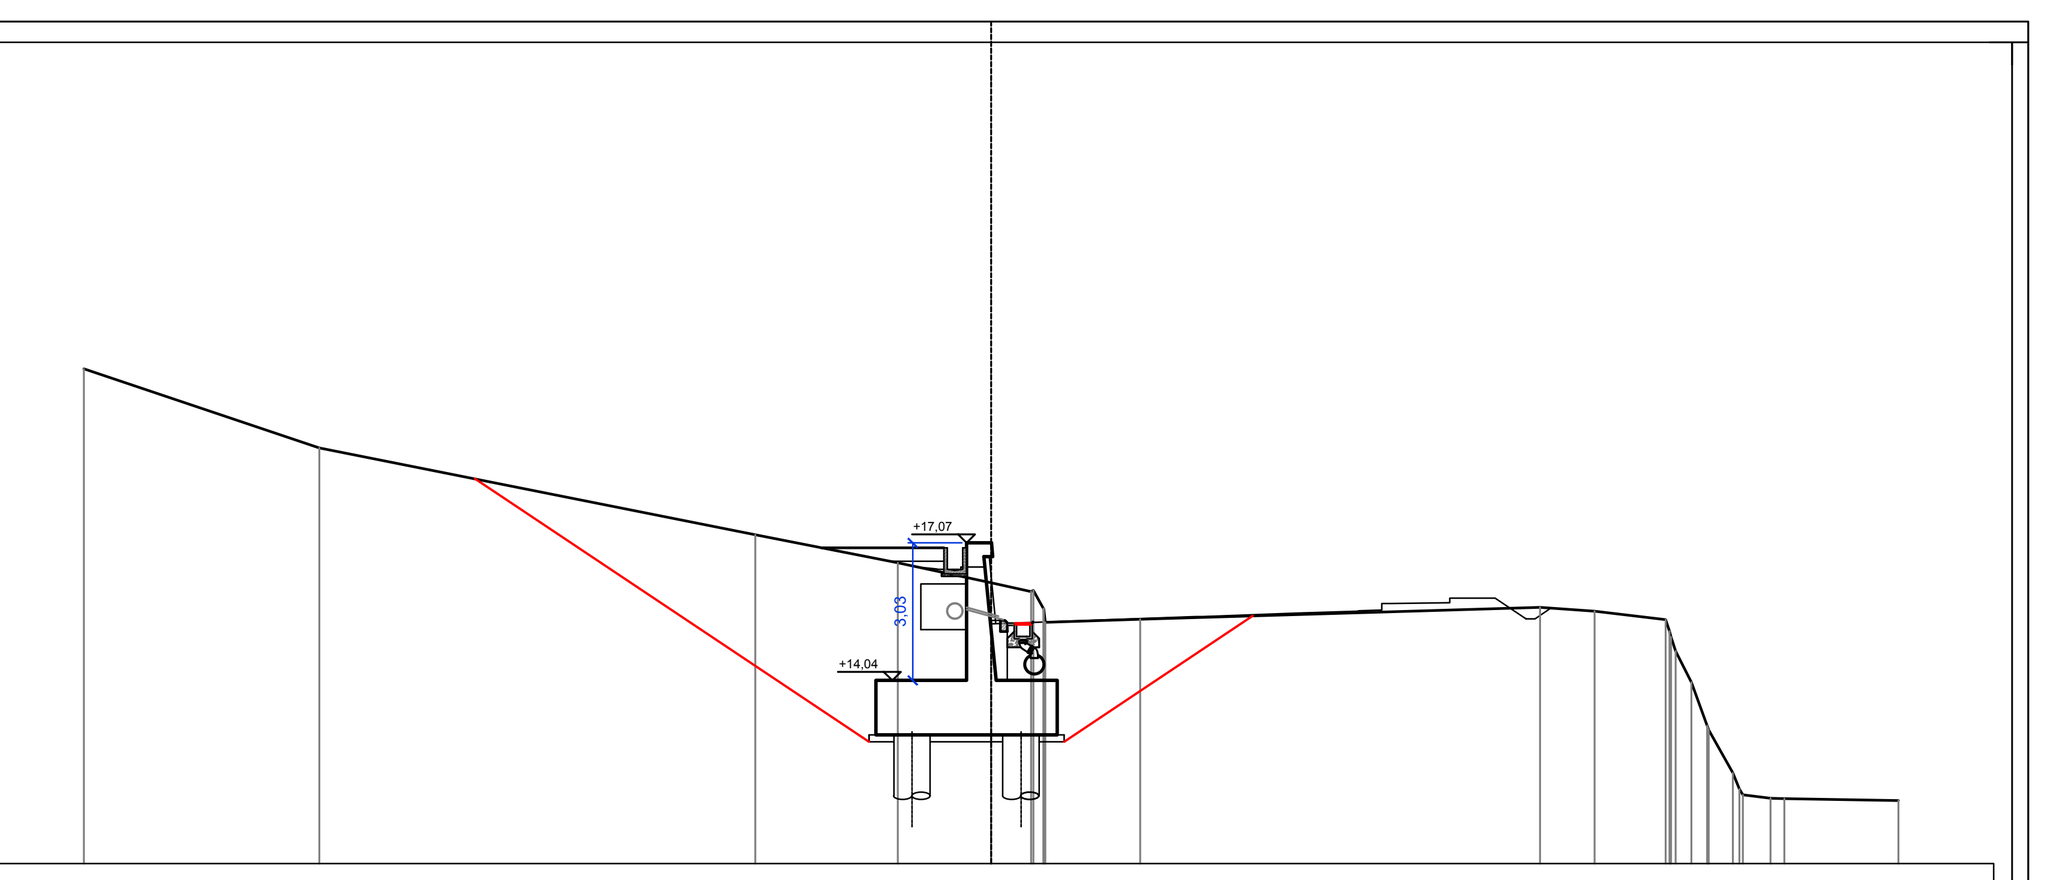


SCALA 1:200

QT.RIF. 10,000

QUOTE TERRENO	20,906 19,163 17,253 16,629 16,189 16,000 16,023 15,621 15,612 15,318 15,390 15,647 15,565 15,379 15,120 15,000 14,685 14,000 13,042 13,000 12,947 12,000 11,649 11,517 11,440 11,438 11,388
DIST.PARZIALI TERRENO	5,193 9,606 3,146 2,055 0,879 2,096 8,812 1,201 1,570 0,537 0,609 2,521
QUOTE PROGETTO	16,537 16,492 16,487 16,487 16,487 16,534 16,537 16,538 16,538 16,257 16,236 15,253 15,287 15,287 15,287 15,303 15,304 15,444 15,447 15,450 15,521 15,568 15,569 15,587 15,587 15,726 15,737 15,750 15,752 15,849 15,850 15,849 15,849 15,404 15,399 15,400 15,399 15,399 15,399 15,629 15,631
DIST.PARZIALI PROGETTO	0,510 4,009 2,047 1,362 0,516 1,292 0,794 0,669

SCAVI E BONIFICHE	
STERRO	0,550 m²
RILEVATI	
RILEVATO	1,263 m²

SEZIONE N.: 8
QT. PROGETTO: 23,408
DIST.PROG.: 31,314
DIST.PREC.: 5,000
DIST.SUCC.: 5,000

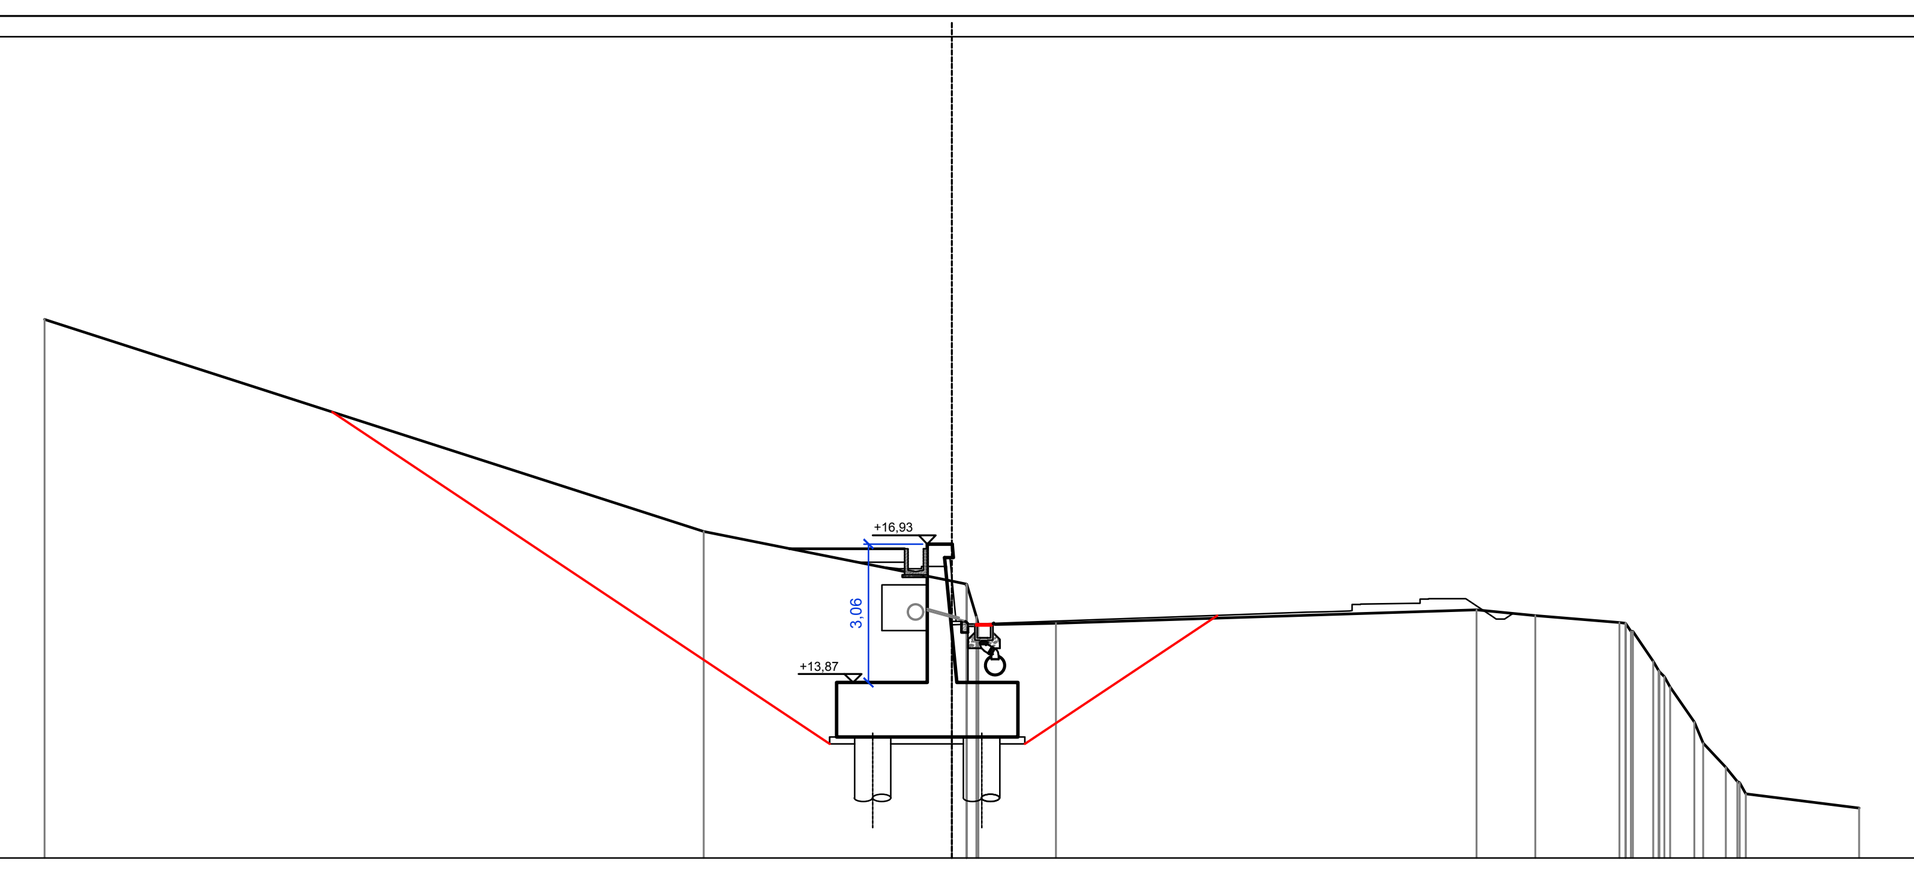


SCALA 1:200

QT.RIF. 10,000

QUOTE TERRENO	21,869 17,197 16,103 16,039 16,000 16,027 15,442 15,323 15,137 15,173 15,469 15,348 15,188 15,176 15,176 15,000 15,000 14,341 14,136 14,108 14,000 13,769 13,000 12,530 12,000 11,690 11,661
DIST.PARZIALI TERRENO	14,527 5,473 1,712 9,274 1,294 1,856 0,535 0,499 2,503
QUOTE PROGETTO	16,429 16,386 16,379 16,379 16,421 16,429 16,429 16,429 16,171 16,127 15,287 15,141 15,141 15,141 15,141 15,156 15,159 15,282 15,301 15,417 15,432 15,450 15,452 15,587 15,587 15,602 15,614 15,616 15,618 15,706 15,706 15,706 15,706 15,716 15,716 15,716 15,307 15,266 15,267 15,266 15,286 15,387 15,387 15,392
DIST.PARZIALI PROGETTO	3,514 0,524 3,284 0,505 1,171 0,725 0,613

SCAVI E BONIFICHE	
STERRO	0,117 m²
RILEVATI	
RILEVATO	1,311 m²

SEZIONE N.: 9
QT. PROGETTO: 23,221
DIST.PROG.: 36,314
DIST.PREC.: 5,000
DIST.SUCC.: 5,000

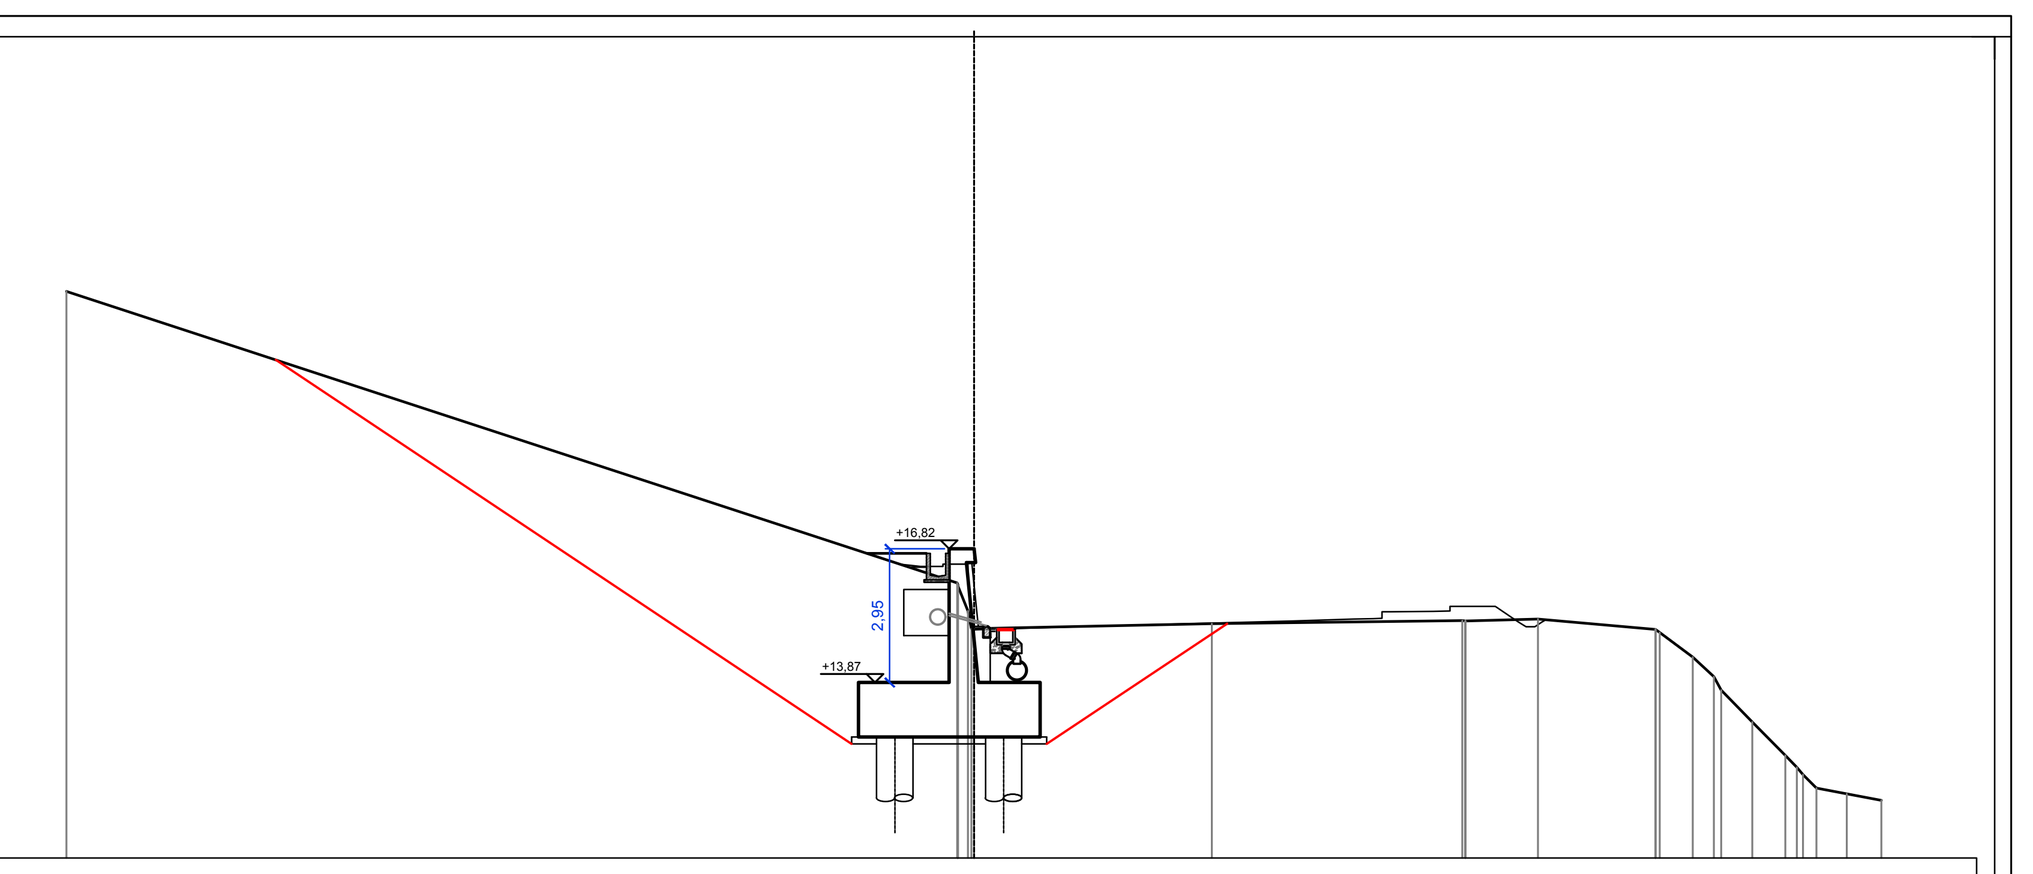

SCALA 1:200

QT.RIF. 10,000

QUOTE TERRENO	22,492 16,063 16,020 16,000 15,442 15,059 15,061 15,166 15,236 15,229 15,265 15,043 15,043 14,975 14,434 14,000 13,699 13,000 12,264 12,000 11,836 11,544 11,417 11,273
DIST.PARZIALI TERRENO	19,627 5,245 5,521 1,598 2,587 0,731 0,692 0,728 0,672 0,763
QUOTE PROGETTO	16,480 16,454 16,430 16,431 16,457 16,481 16,481 16,482 16,319 16,180 15,551 15,034 15,034 15,034 15,034 15,042 15,048 15,113 15,156 15,229 15,264 15,276 15,281 15,386 15,431 15,431 15,441 15,445 15,447 15,518 15,545 15,545 15,545 15,546 15,210 15,096 15,097 15,097 15,097 15,197 15,237
DIST.PARZIALI PROGETTO	2,320 1,637 2,577 1,344 0,931 0,589 0,504

anas
GRUPPO FS ITALIANE
Direzione Tecnica

S.S. n°1 AURELIA
VARIANTE ALL'ABITATO DI IMPERIA
LOTTO 1
DA SVINCOLO TORRENTE PRINO A SVINCOLO IMPERO

PROGETTO DEFINITIVO — COD. GE271

PROGETTAZIONE: RAGGRUPPAMENTO TEMPORANEO PROGETTISTI
MANDATARIA: PRO ITER Progetto Infrastrutture Territorio s.r.l.
MANDANTI: delta ingegneria; VIA INGEGNERIA

IL RESPONSABILE DELL'INTEGRAZIONE DELLE PRESTAZIONI SPECIALISTICHE:
Ing. Riccardo Formichi – Società Pro Iter Srl
Ordine Ingegneri Provincia di Milano n. 18045

IL PROGETTISTA:
Ing. Nicola D'Alessandro – Società Delta Ingegneria Srl
Ordine Ingegneri Provincia di Agrigento n. A995

IL GEOLOGO:
Geol. Massimo Mezzanzanica – Società Pro Iter Srl
Ordine Geologi Regione Lombardia n. A762

IL COORDINATORE PER LA SICUREZZA IN FASE DI PROGETTAZIONE:
Ing. Matteo Di Girolamo – Società VIA Ingegneria Srl
Ordine Ingegneri Provincia di Roma n. n° 15138

VISTO: IL RESP. DEL PROCEDIMENTO:
Ing. Fabrizio Cardone

PROTOCOLLO: DATA:

ORDINE DEGLI INGEGNERI DELLA PROVINCIA DI MILANO — DOTT.ING. FORMICHI RICCARDO — Sez.A Settori: a) civile e ambientale b) industriale c) dell'informazione — n° A 18045

Ordine degli Ingegneri della Provincia di Agrigento — Sez. A N. A 995 — Dott.Ing. Nicola D'Alessandro — settori civile ambientale, industriale, dell'informazione

OPERE D'ARTE MINORI - OPERE DI SOSTEGNO
Parte Generale
Muro di controripa T5_MU-08 (WBS OS.24)
Pianta, prospetto e sezioni dell'opera

CODICE PROGETTO		NOME FILE	REVISIONE	SCALA
PROGETTO: DPGE2710	LIV. PROG.: D 23	T00OS24GETDI01A.PDF — CODICE ELAB.: T00OS24GETDI01	A	Varie

REV.	DESCRIZIONE	DATA	REDATTO	VERIFICATO	APPROVATO
D					
C					
B					
A	EMISSIONE	Gennaio 2024	D. D'Alessandro	M. Carlino	N. D'Alessandro