

PIANTA
SCALA 1:200

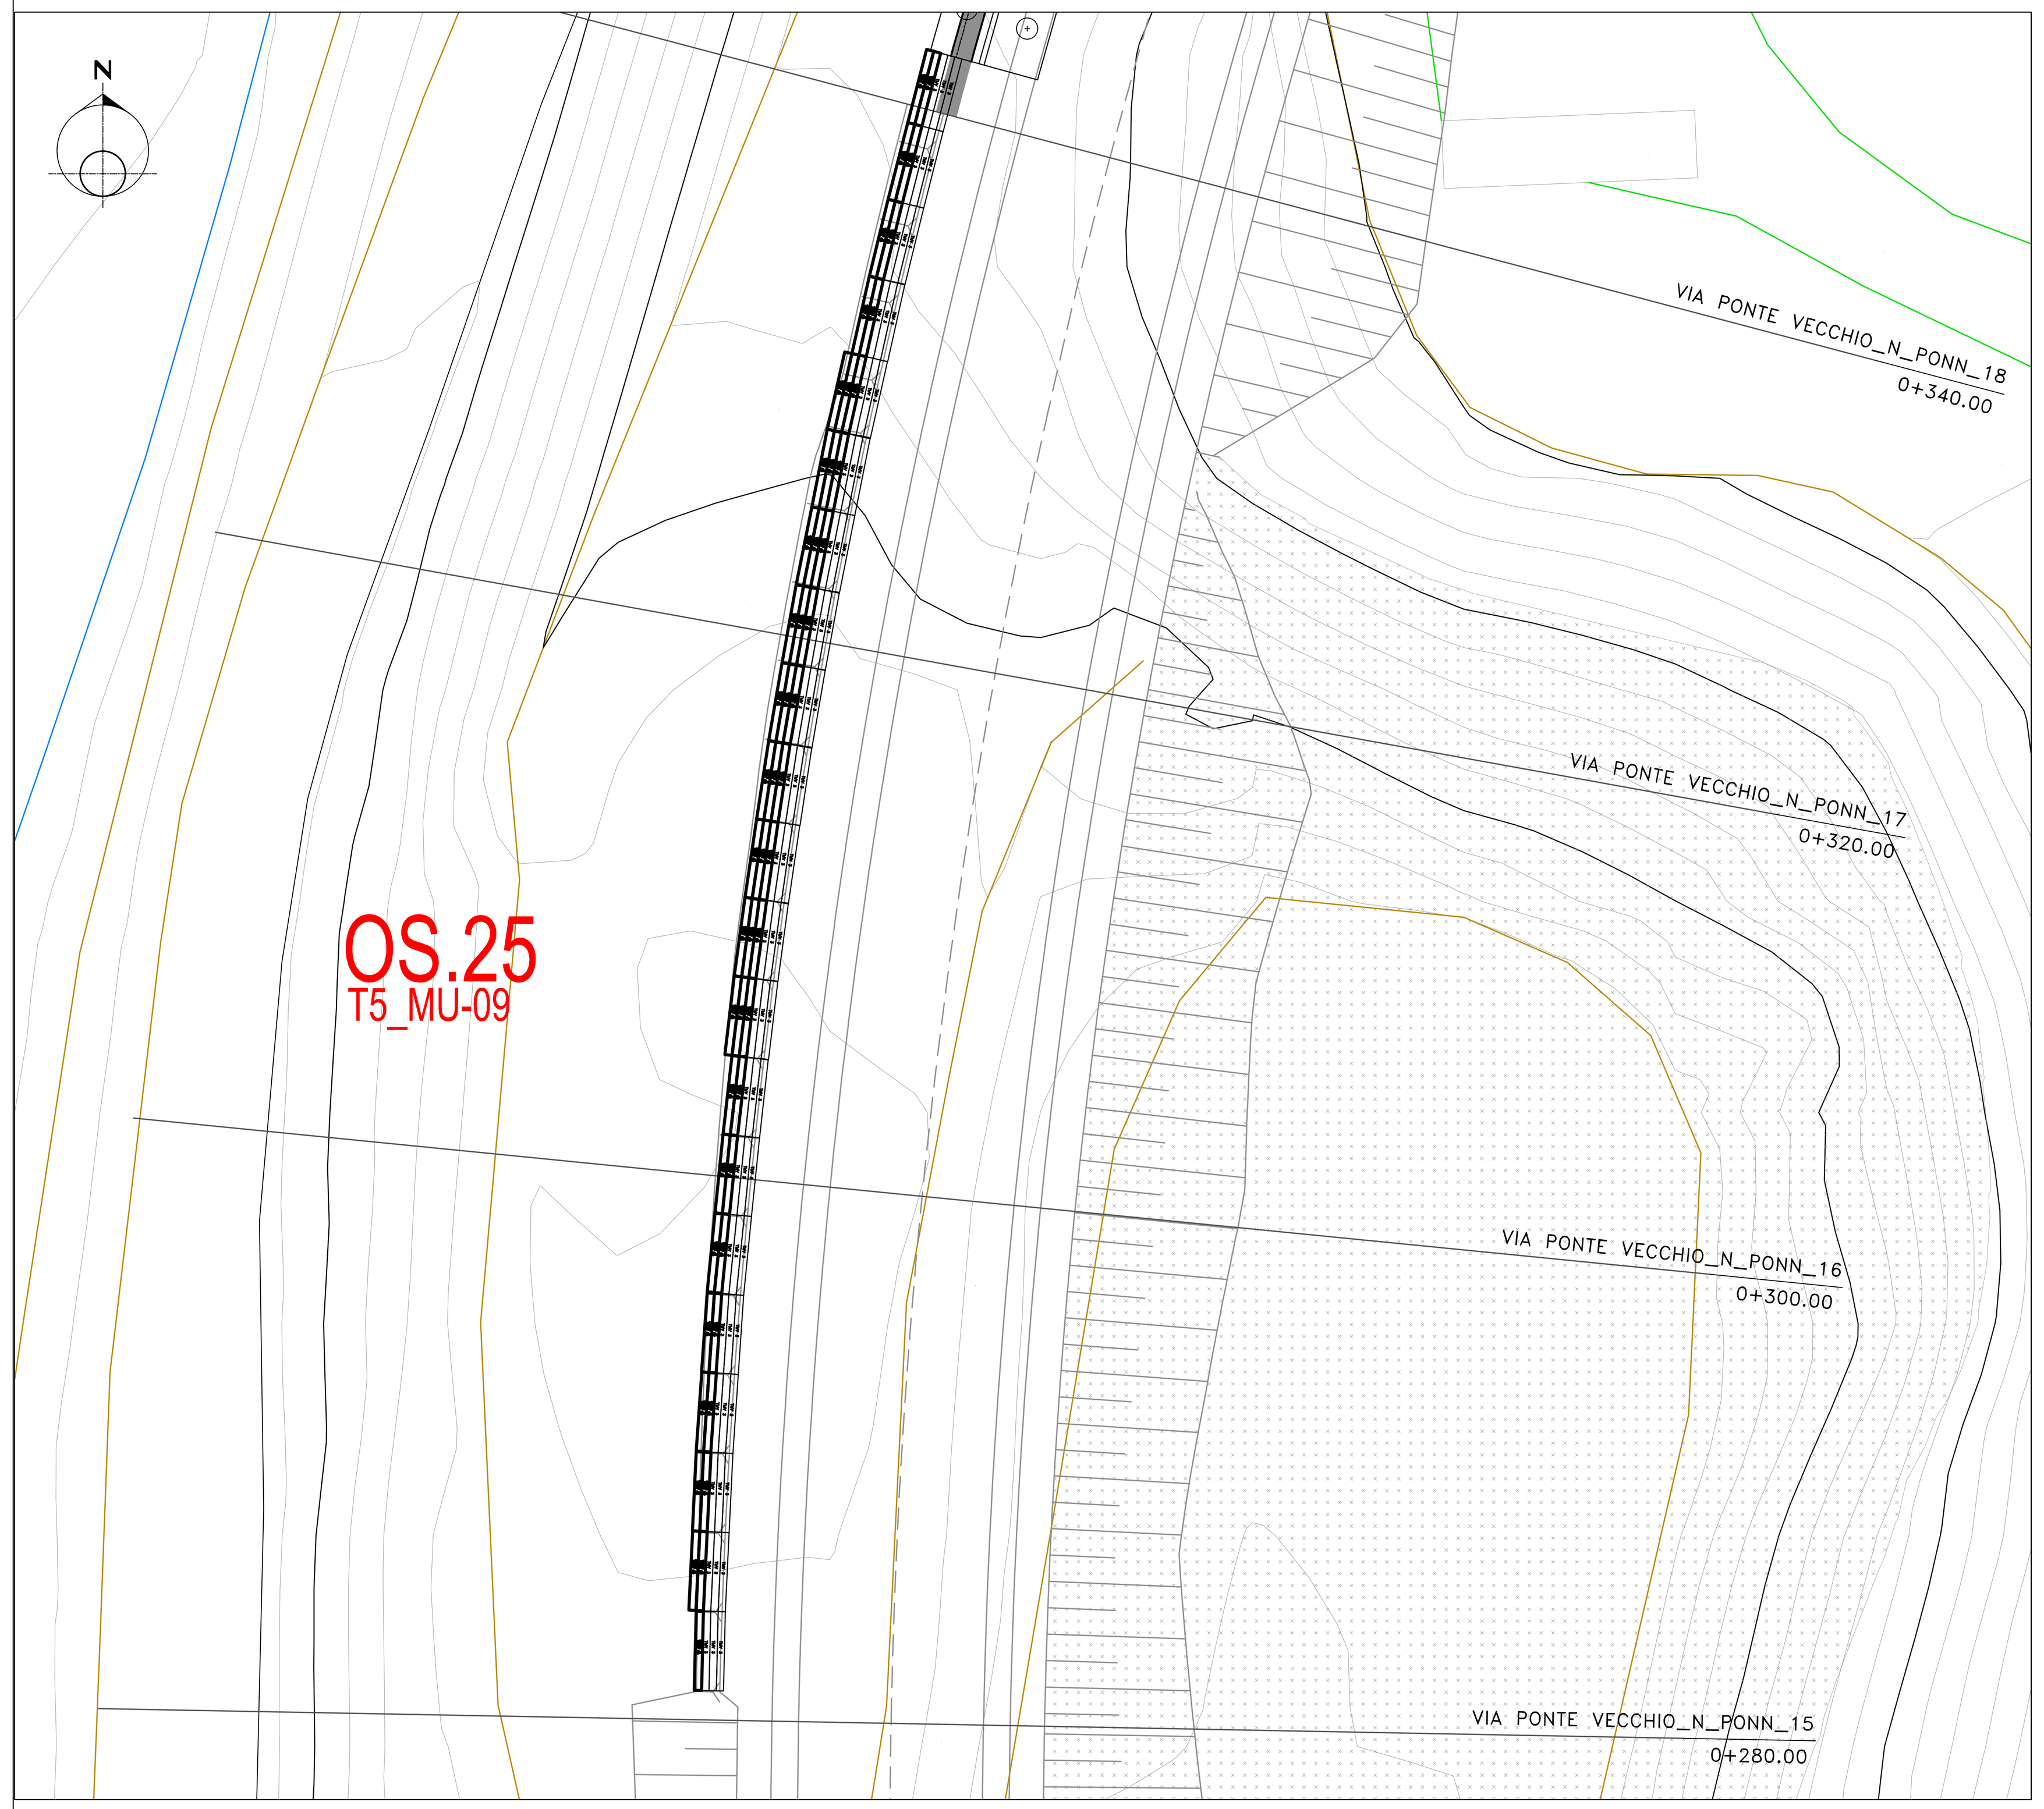


PIANTA SCAVI DI FONDAZIONI E TRACCIAMENTO
SCALA 1:200

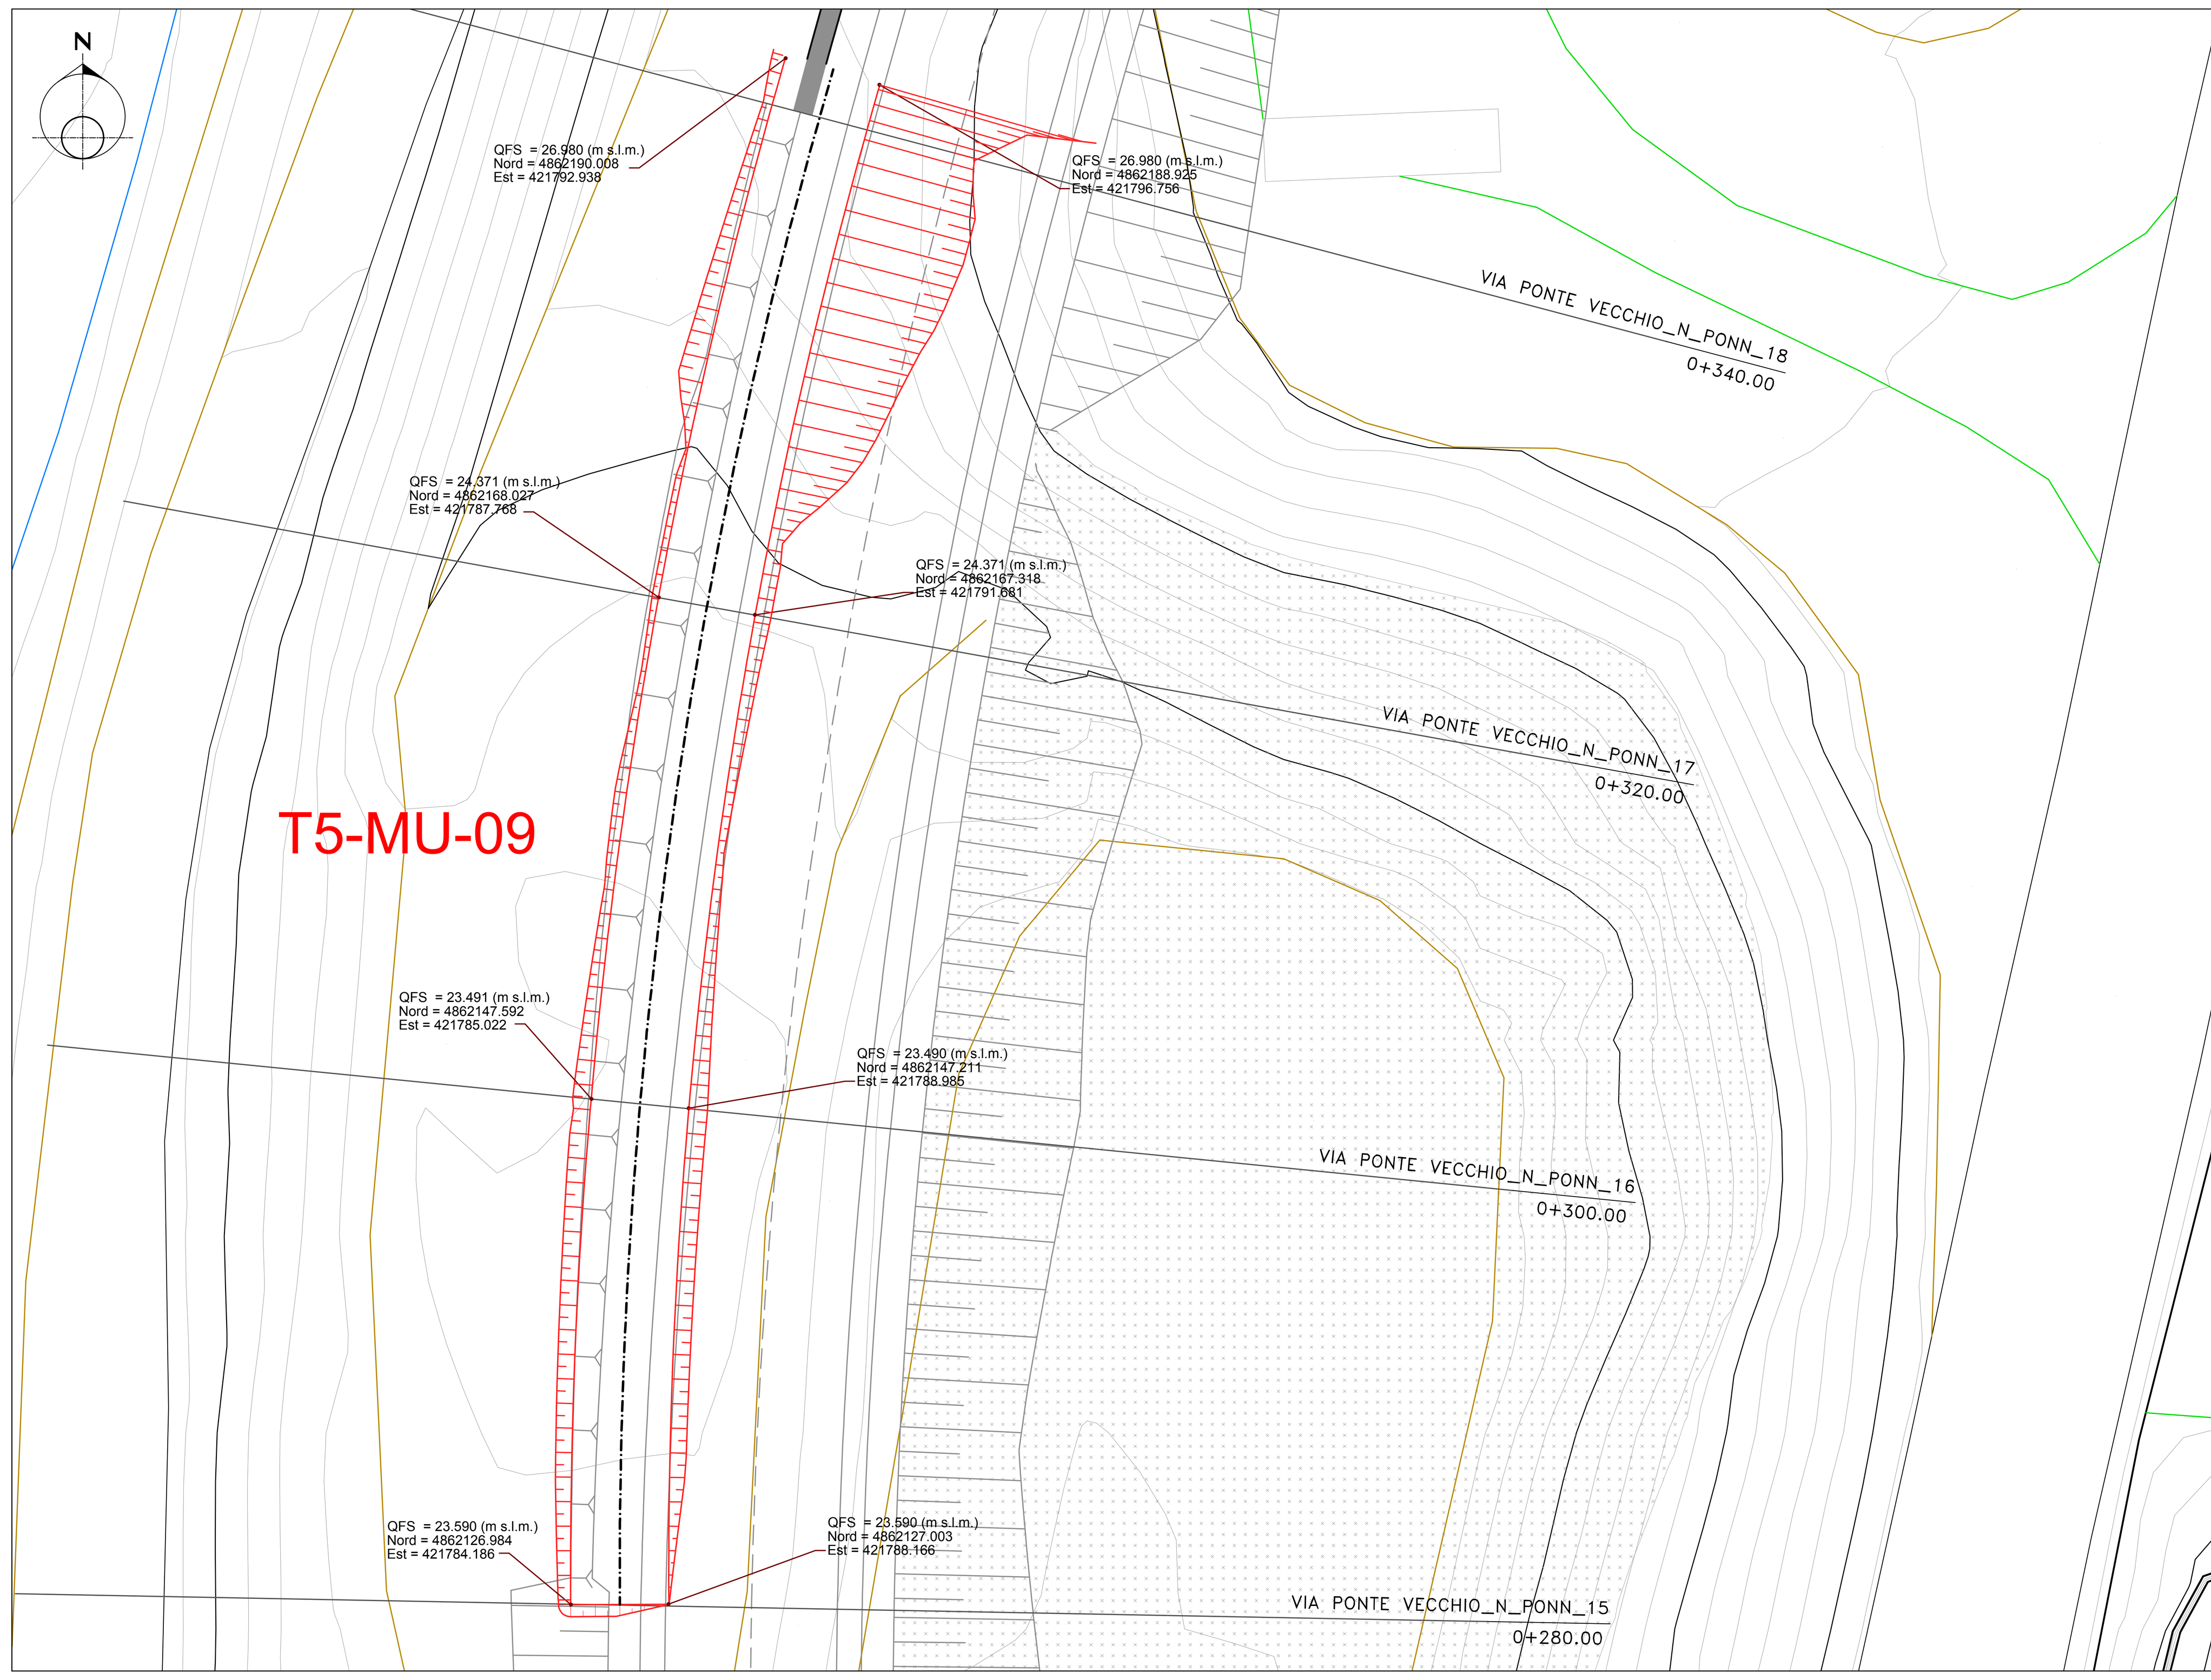


T5-MU-09
Volume scavo totale
223.88 (m³)


KEY PLAN

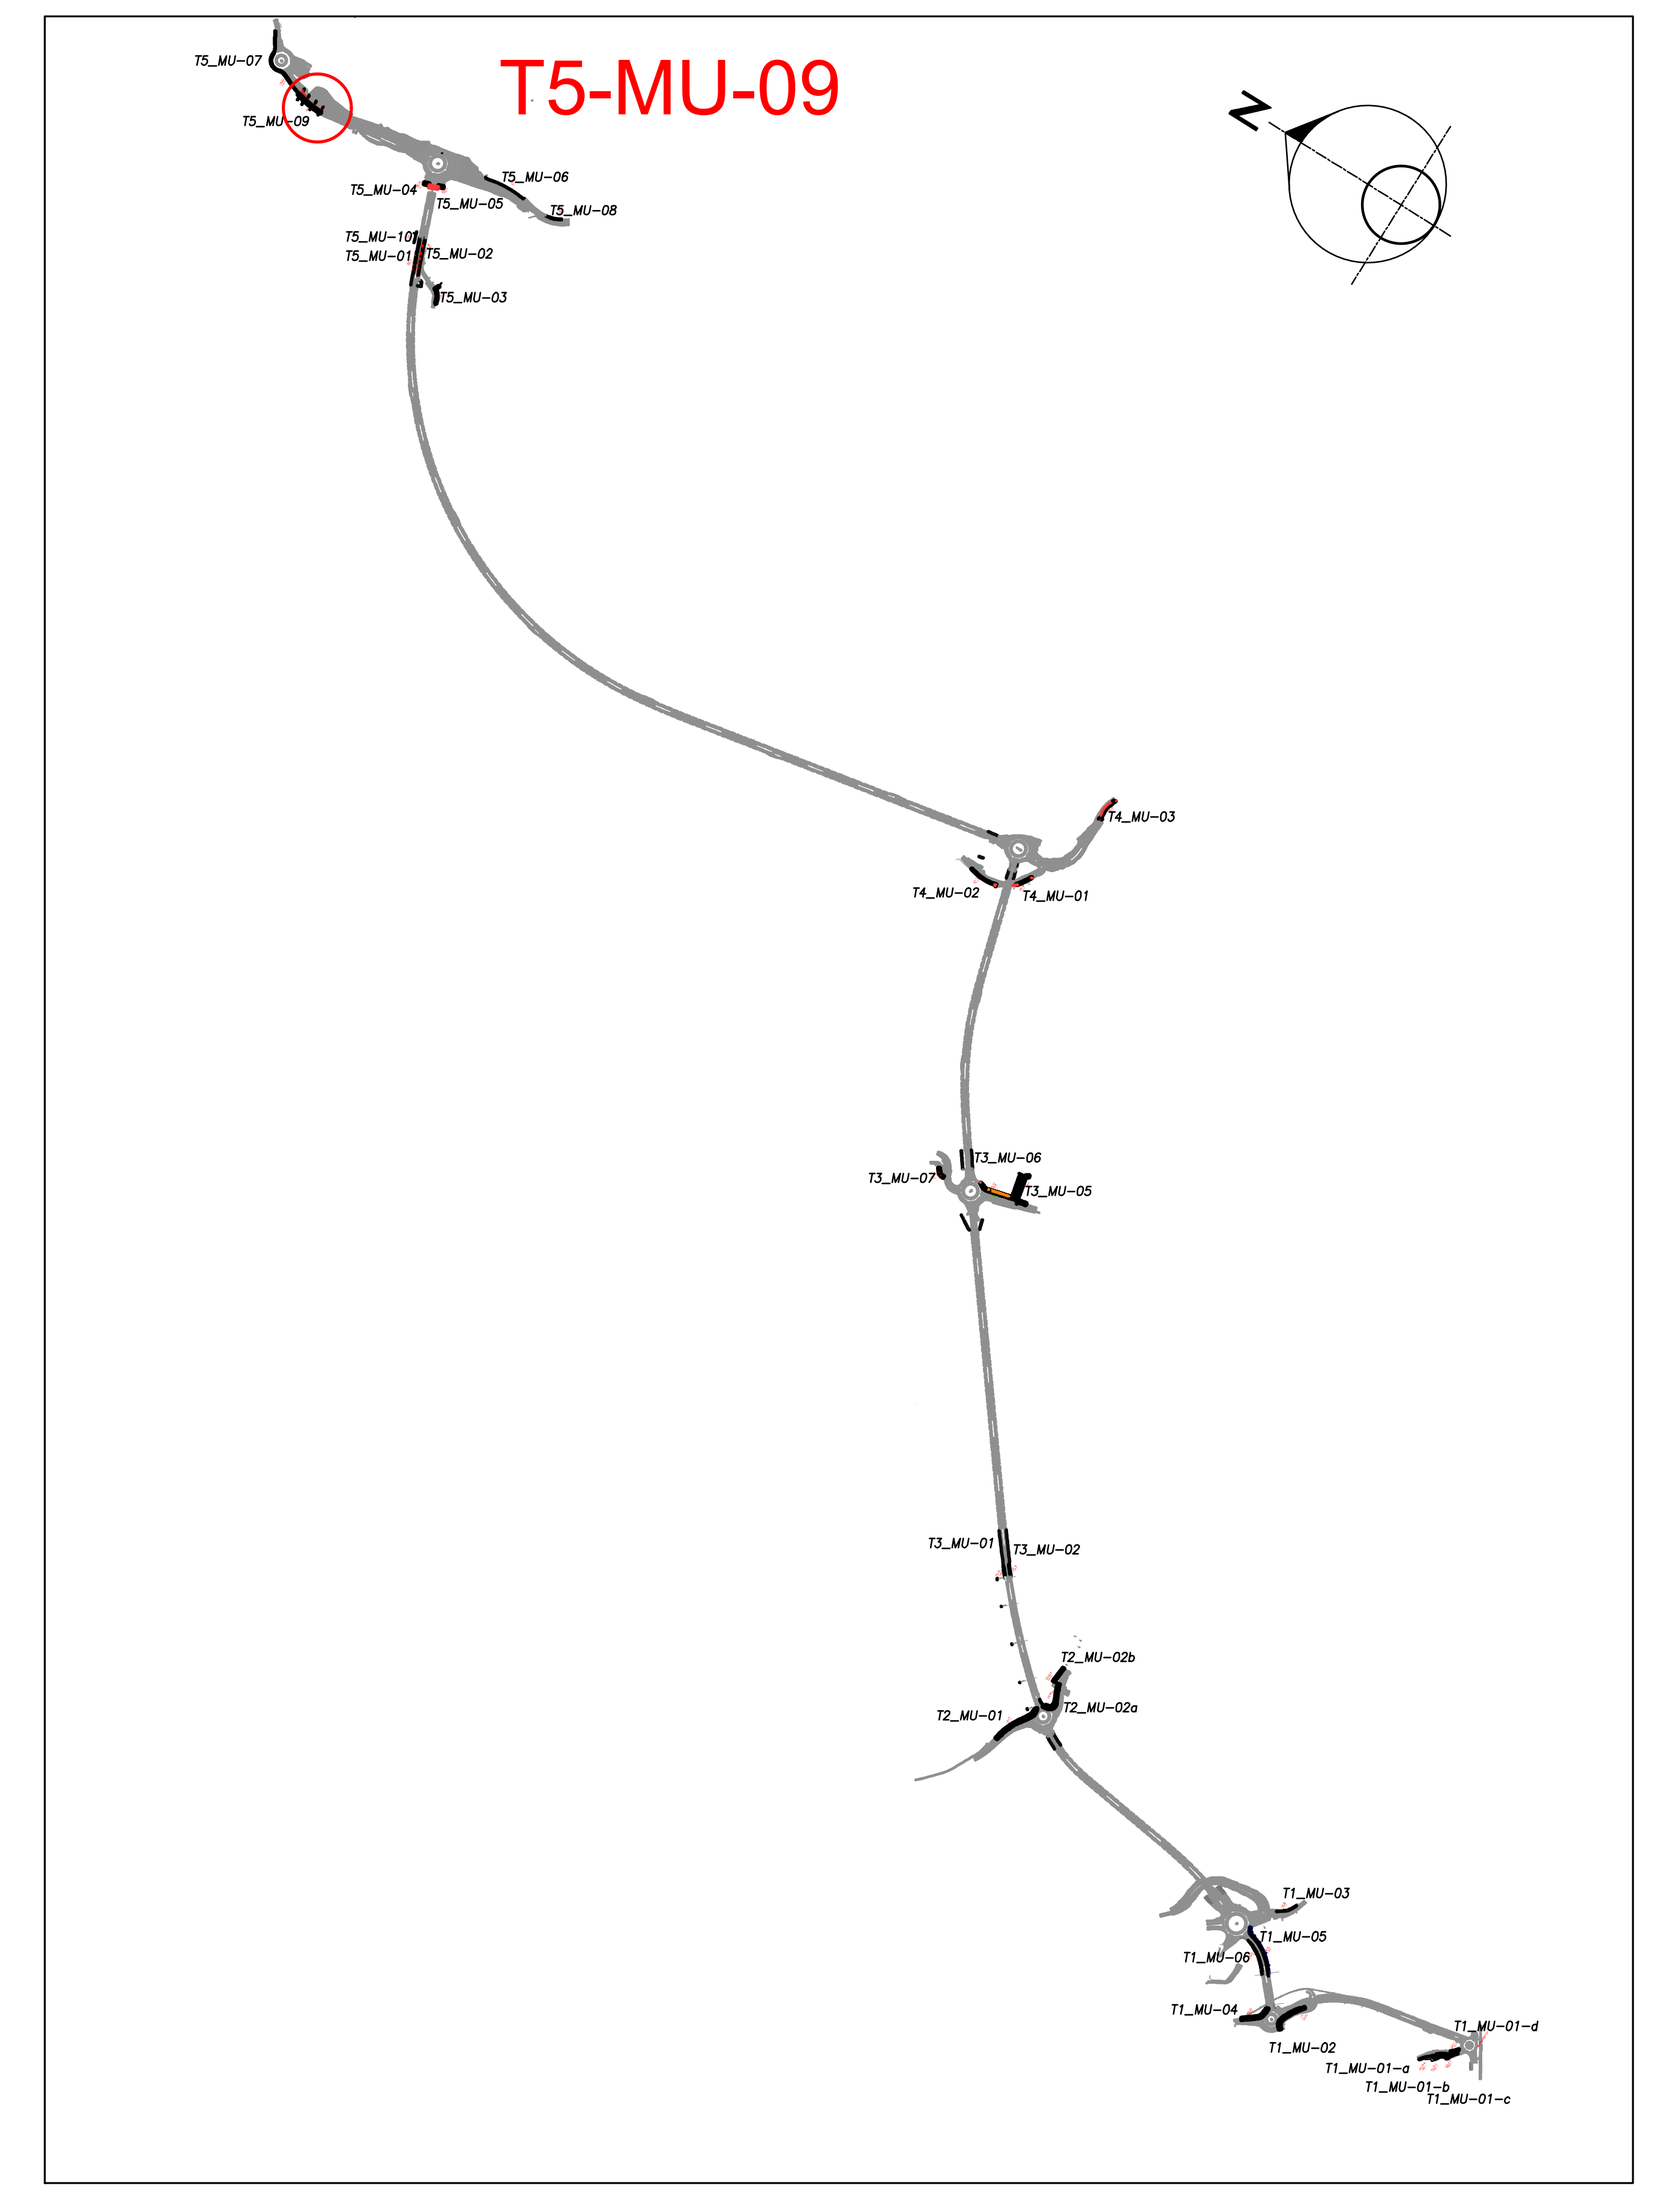

PLANIMETRIA DI INQUADRAMENTO
SCALA 1:1000

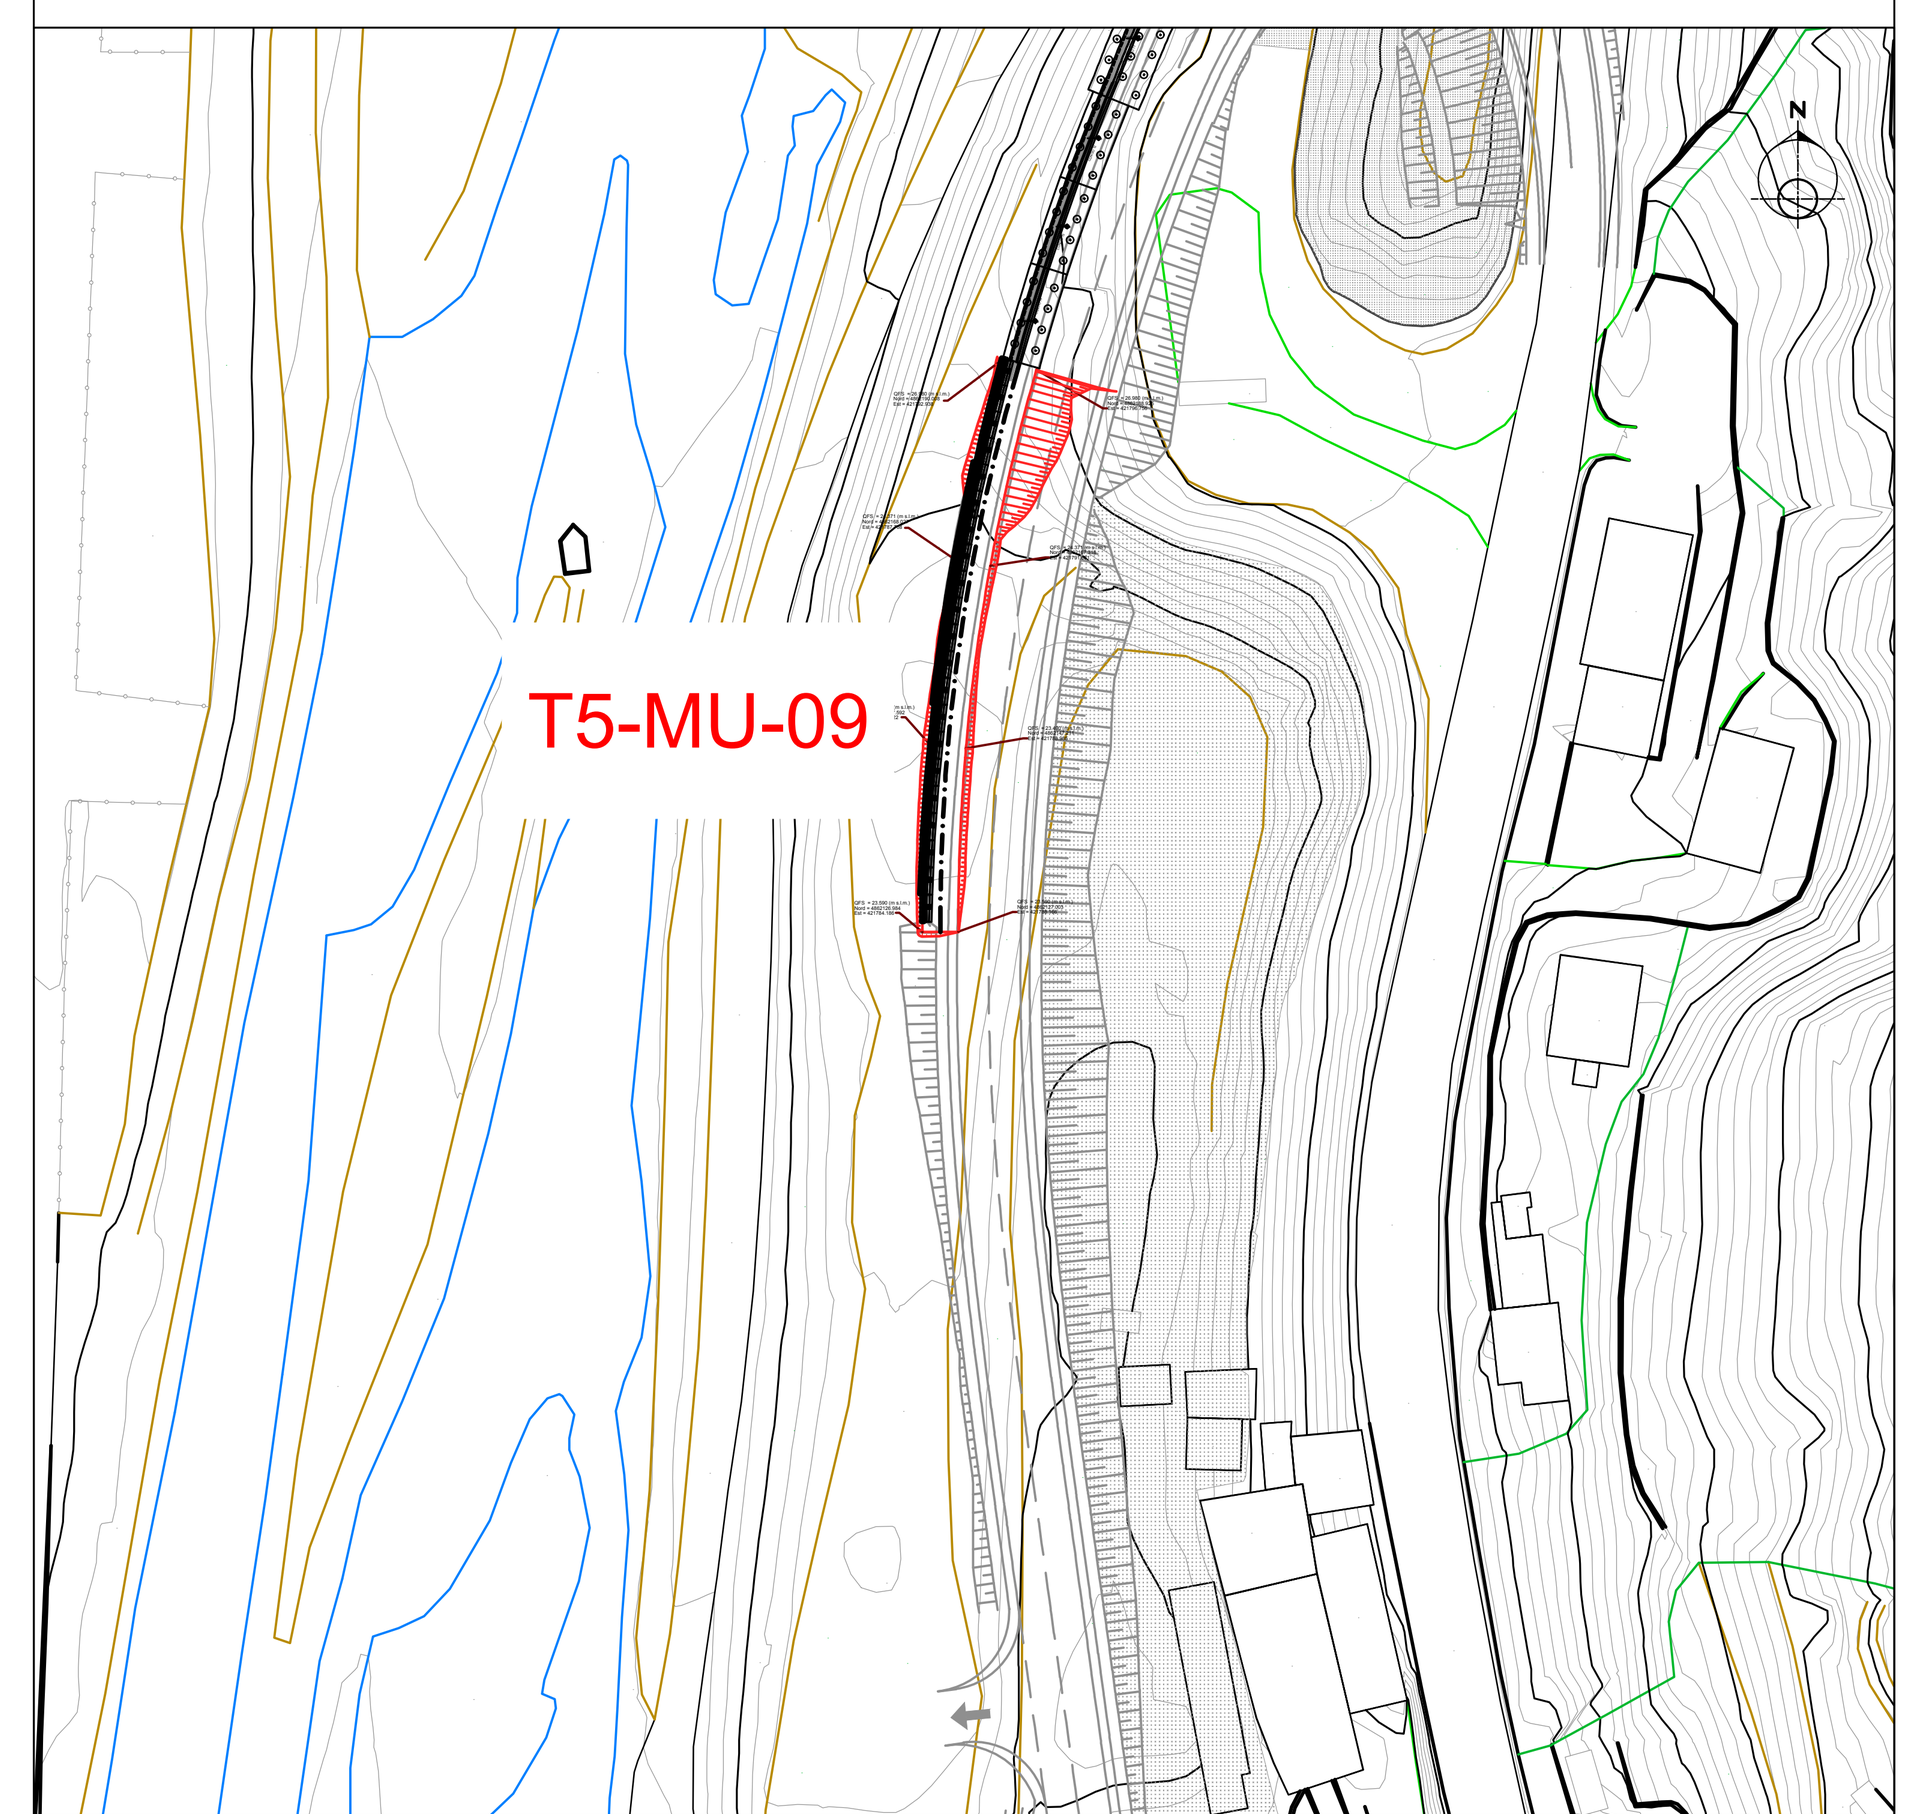


SEZIONI TRASVERSALI
SCALA 1:200

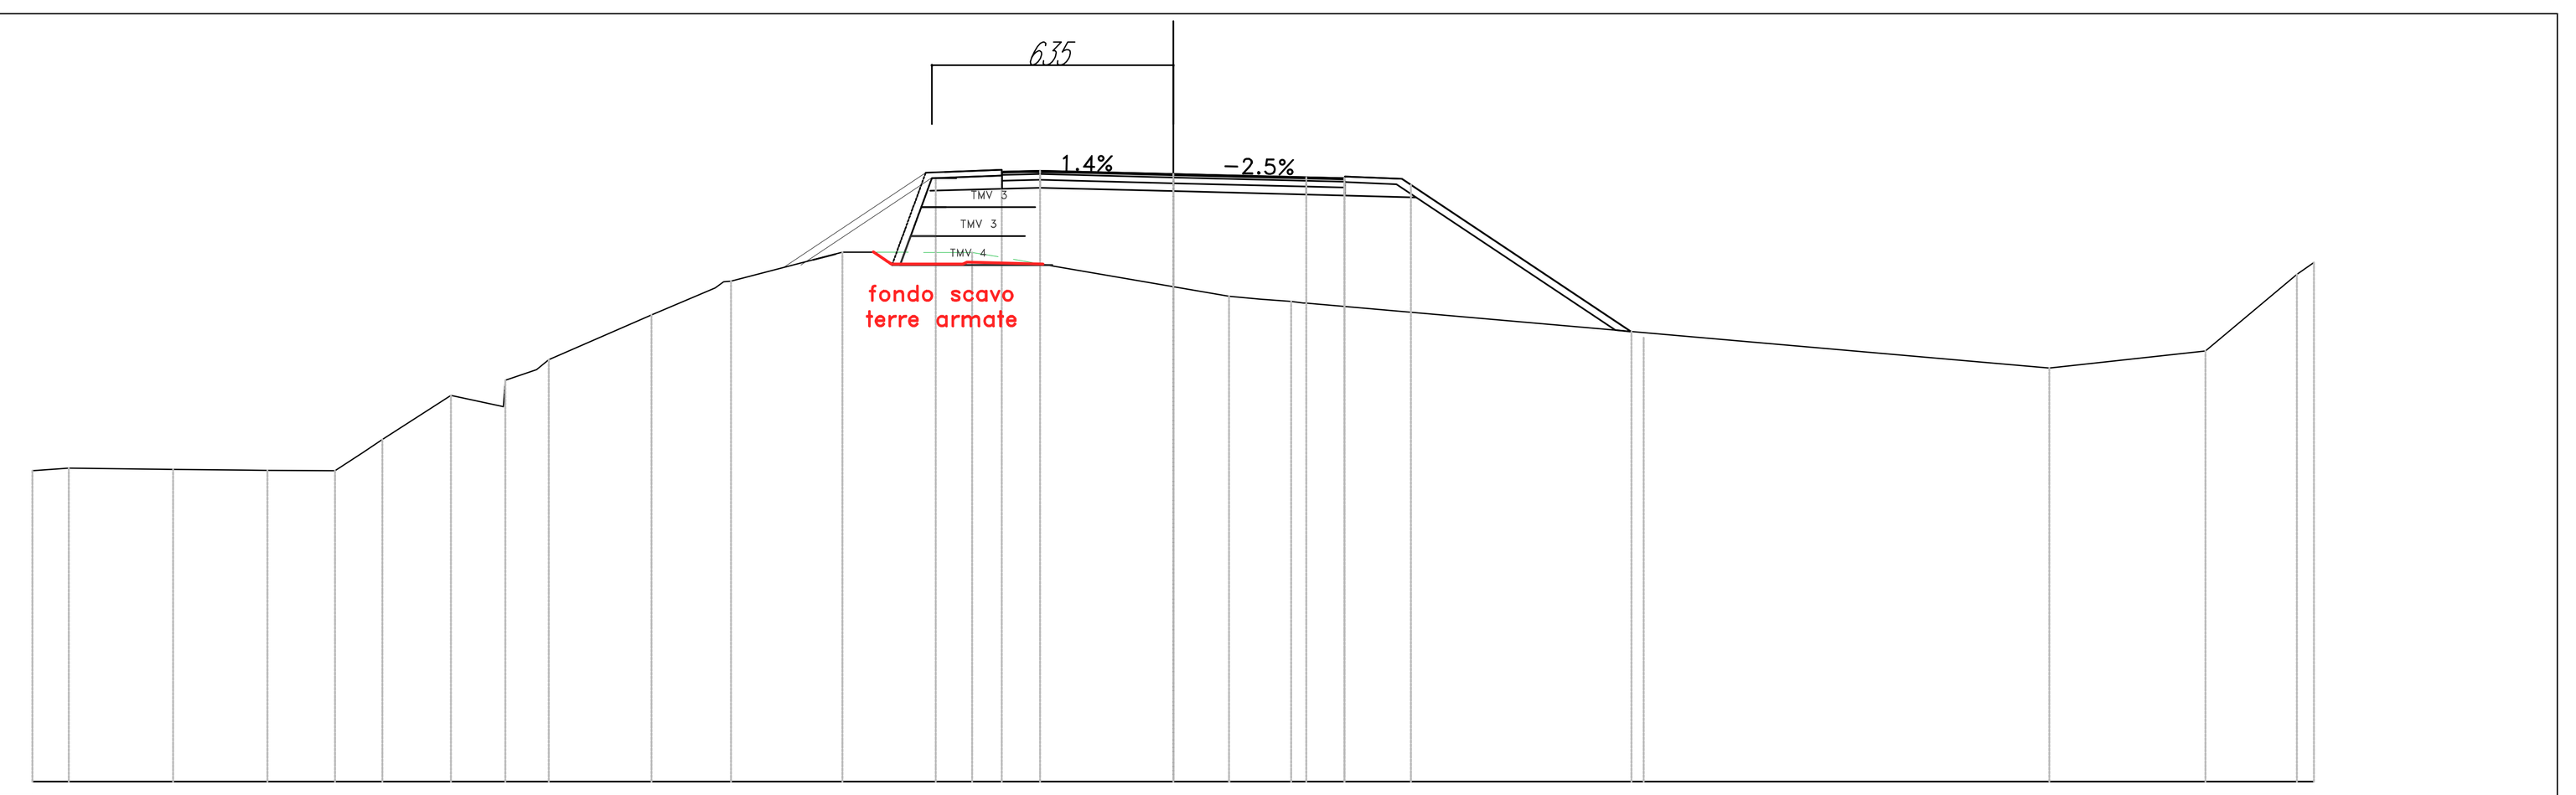


VIA PONTE VECCHIO_N
Sez. PONN_15
Progr.: 0+280.00
Scala : 1:200
Q.Rif. : 10.00

PROGRESSIVE TERRENO	-30.00 -29.05 -26.31 -24.50 -23.82 -22.04 -21.32 -20.80 -18.99 -17.57 -16.42 -13.72 -11.63 -8.70 -5.29 0.00 1.47 2.29 3.10 23.04 27.15 29.55 30.00
PARZIALI TERRENO	0.95 2.74 1.81 0.68 1.78 0.72 0.51 1.80 1.37 0.06 0.82 2.70 1.68 2.93 2.99 5.29 1.47 0.82 0.82 19.57 4.11 2.40 0.45
QUOTE TERRENO	18.17 18.25 18.20 18.19 18.18 18.18 18.65 19.00 20.16 20.56 21.10 22.27 23.16 23.92 23.92 23.01 22.76 22.69 22.63 20.88 21.32 23.34 23.65
PROGRESSIVE PROGETTO	-6.25 -4.51 -3.50 0.00 4.50 6.25 12.95
PARZIALI PROGETTO	0.24 1.50 0.00 3.50 3.50 1.00 0.01 0.24 5.79 0.01
QUOTE PROGETTO	25.87 26.09 26.07 25.98 25.89 25.87 25.70 21.83
QUOTE FONDO SCAVO	23.92 23.60 23.60 23.60 23.60

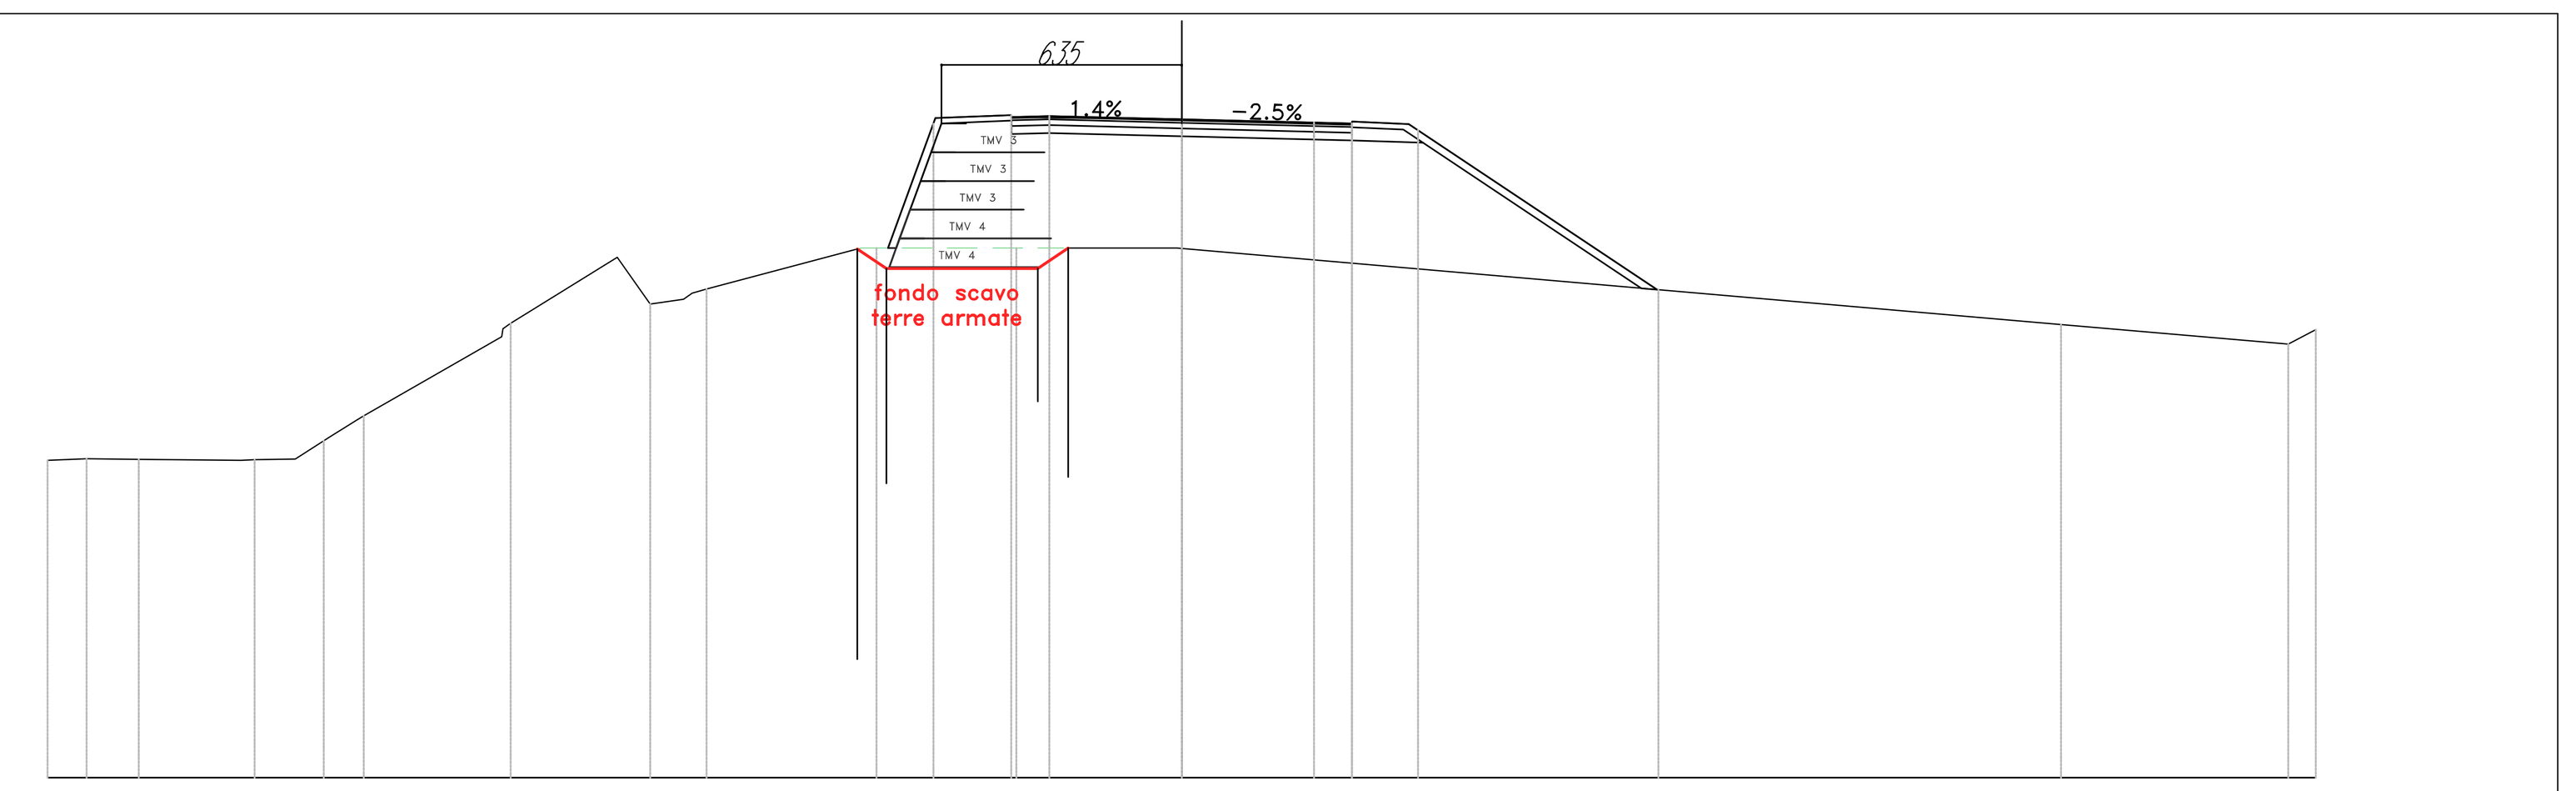


VIA PONTE VECCHIO_N
Sez. PONN_16
Progr.: 0+300.00
Scala : 1:200
Q.Rif. : 10.00

PROGRESSIVE TERRENO	-30.00 -28.97 -27.59 -24.52 -23.45 -22.55 -21.64 -17.75 -14.93 -14.06 -13.18 -12.57 -8.08 -4.37 0.00 23.26 29.27 30.00
PARZIALI TERRENO	0.63 1.38 2.70 1.07 0.75 0.72 3.65 2.82 0.88 0.88 4.08 3.71 4.25 23.26 6.01 0.68
QUOTE TERRENO	18.39 18.43 18.41 18.40 18.42 19.00 19.56 22.01 23.76 22.52 22.65 22.91 24.00 24.00 23.99 21.98 21.46 21.84
PROGRESSIVE PROGETTO	-6.57 -4.51 -3.50 0.00 4.50 6.25 12.61
PARZIALI PROGETTO	0.06 0.00 3.50 3.50 1.00 0.01 0.24 6.33 0.03
QUOTE PROGETTO	27.28 27.52 27.49 27.40 27.32 27.29 27.12
QUOTE FONDO SCAVO	23.99 23.49 23.49 24.00

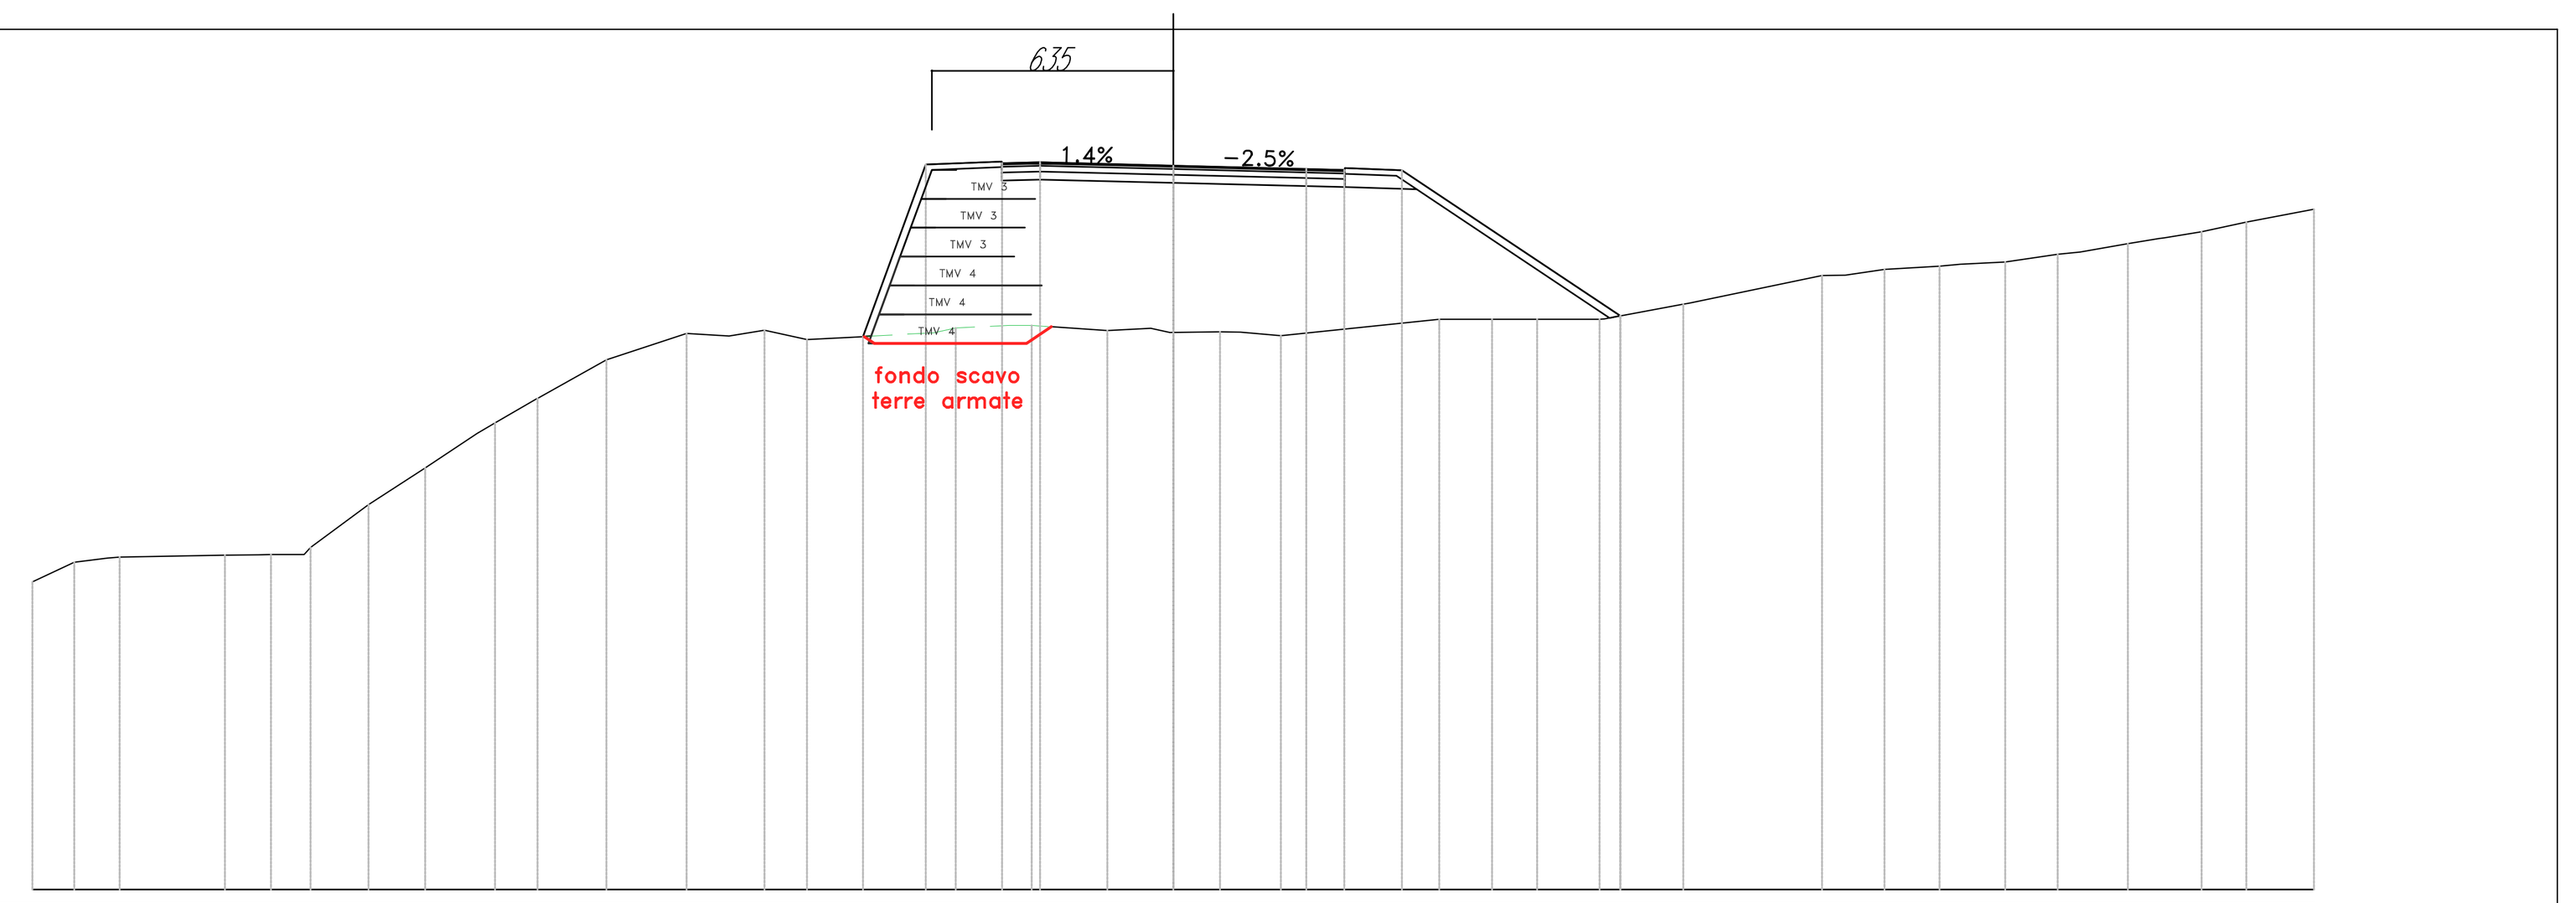

VIA PONTE VECCHIO_N
Sez. PONN_17
Progr.: 0+320.00
Scala : 1:200
Q.Rif. : 10.00

PROGRESSIVE TERRENO	-30.00 -28.90 -27.71 -24.94 -23.73 -22.68 -21.17 -19.67 -17.84 -16.72 -14.91 -12.80 -11.68 -10.75 -9.63 -6.30 -5.72 -4.32 -3.72 -1.73 -0.59 0.00 1.23 1.77 2.83 6.99 7.56 8.38 9.57 11.22 13.41 17.07 17.67 18.70 20.16 20.69 21.88 23.26 23.85 25.10 25.93 27.04 28.22 30.00
PARZIALI TERRENO	1.10 0.88 2.77 0.88 0.87 1.52 1.35 1.36 0.47 1.11 1.82 2.11 1.12 0.93 1.12 3.33 0.58 1.41 0.59 1.99 1.14 0.50 1.23 0.54 1.06 4.16 0.82 1.19 1.32 2.08 3.50 0.60 1.04 1.45 0.54 1.19 1.38 0.59 1.25 0.83 0.98 1.18 1.78
QUOTE TERRENO	18.09 18.61 18.75 18.80 18.81 19.00 20.12 21.09 22.28 22.92 23.94 24.63 24.56 24.71 24.47 24.65 24.78 24.84 24.84 24.70 24.76 24.66 24.67 24.66 24.57 25.00 25.00 25.00 25.00 25.00 25.40 26.16 26.16 26.31 26.40 26.45 26.51 26.71 26.77 26.99 27.12 27.31 27.56 27.90
PROGRESSIVE PROGETTO	-8.16 -6.51 -4.50 -3.50 0.00 3.50 4.50 6.01 11.78
PARZIALI PROGETTO	1.60 2.00 1.00 3.50 3.50 1.00 1.50 0.24 5.50
QUOTE PROGETTO	24.55 29.08 29.11 29.13 29.04 28.96 28.93 28.92 25.09
QUOTE FONDO SCAVO	24.54 24.37 24.37 24.81

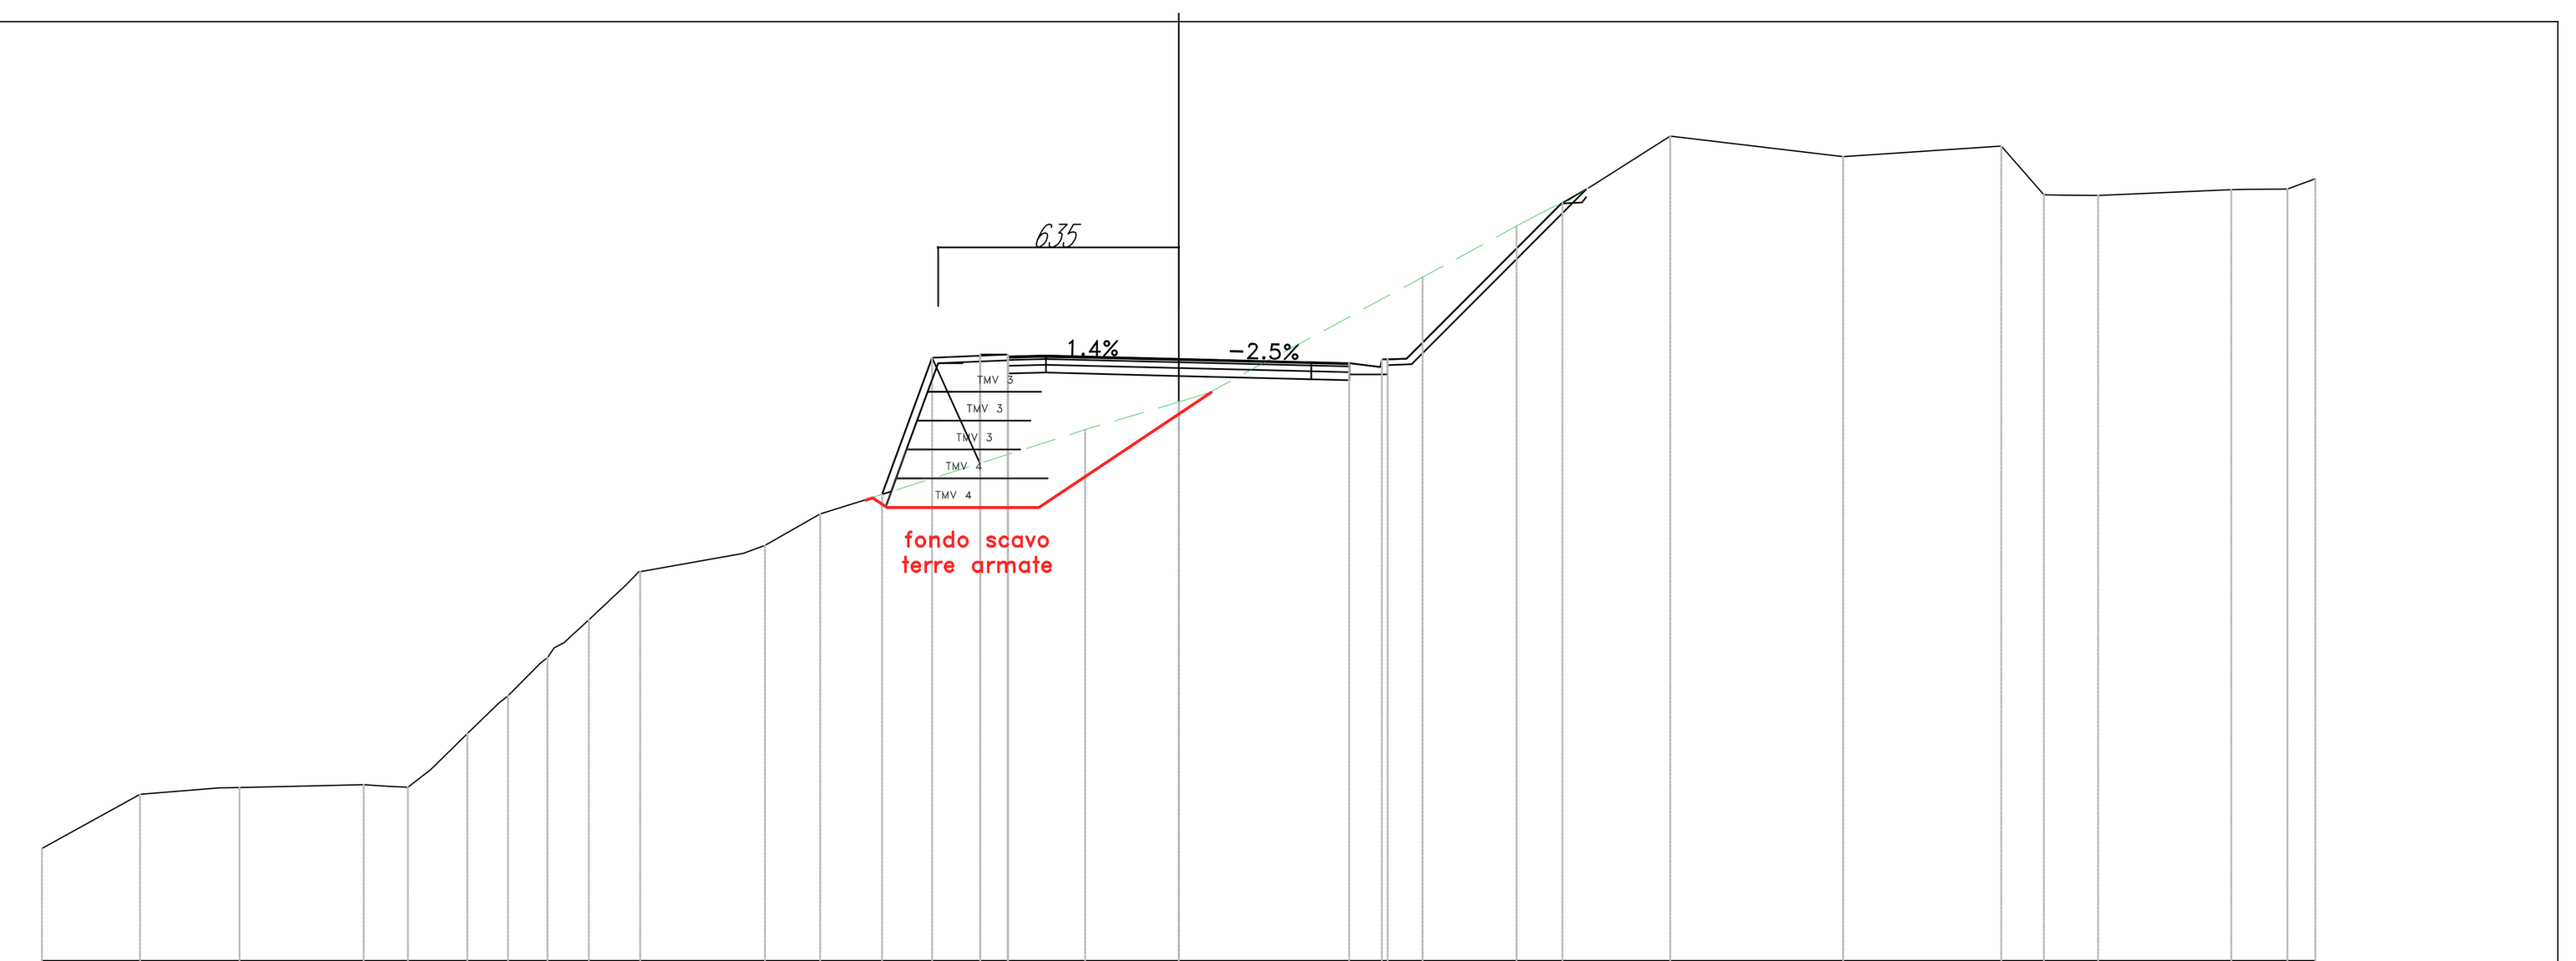

VIA PONTE VECCHIO_N
Sez. PONN_18
Progr.: 0+340.00
Scala : 1:200
Q.Rif. : 15.00

PROGRESSIVE TERRENO	-30.00 -27.42 -25.31 -24.79 -21.51 -20.87 -20.34 -19.74 -18.78 -17.70 -16.85 -16.22 -15.57 -14.22 -11.49 -10.92 -9.46 -2.47 0.00 0.80 6.44 8.92 9.53 10.13 12.98 17.54 21.72 22.84 24.27 27.78 29.26 30.00
PARZIALI TERRENO	2.58 1.88 0.52 3.28 0.64 0.53 0.60 0.96 0.83 0.84 0.65 0.97 2.58 0.58 1.46 6.99 2.33 0.80 5.64 2.48 0.61 2.68 4.56 4.18 1.12 0.94 3.51 1.10 0.74
QUOTE TERRENO	17.96 19.39 19.57 19.58 19.65 19.61 19.58 20.05 21.00 22.00 22.85 23.40 24.00 25.28 25.75 25.97 26.79 29.02 29.75 30.00 33.05 34.40 34.72 35.00 36.77 36.23 36.51 35.22 35.21 35.36 35.37 35.65
PROGRESSIVE PROGETTO	-7.83 -6.51 -5.24 -4.50 0.00 5.35 5.37
PARZIALI PROGETTO	1.26 1.25 0.73 0.01 3.50 0.82 [illegible]
QUOTE PROGETTO	27.31 30.92 30.90 30.90 30.89 30.67 30.88 30.88 30.88
QUOTE FONDO SCAVO	27.22 26.98 26.98 30.00

anas GRUPPO FS ITALIANE — Direzione Tecnica

S.S. n°1 AURELIA
VARIANTE ALL'ABITATO DI IMPERIA
LOTTO 1
DA SVINCOLO TORRENTE PRINO A SVINCOLO IMPERO

PROGETTO DEFINITIVO — COD. GE271

PROGETTAZIONE: RAGGRUPPAMENTO TEMPORANEO PROGETTISTI
MANDATARIA: PRO ITER Progetto Infrastrutture Territorio s.r.l.
MANDANTI: delta ingegneria; VIA INGEGNERIA

IL RESPONSABILE DELL'INTEGRAZIONE DELLE PRESTAZIONI SPECIALISTICHE:
Ing. Riccardo Formichi – Società Pro Iter Srl
Ordine Ingegneri Provincia di Milano n. 18045

IL GEOLOGO:
Geol. Massimo Mezzanzanica – Società Pro Iter Srl
Ordine Geologi Regione Lombardia n. A762

IL COORDINATORE PER LA SICUREZZA IN FASE DI PROGETTAZIONE:
Ing. Matteo Di Girolamo – Società VIA Ingegneria Srl
Ordine Ingegneri Provincia di Roma n. n° 15138

VISTO: IL RESP. DEL PROCEDIMENTO:
Ing. Fabrizio Cardone

IL PROGETTISTA:
Ing. Nicola D'Alessandro – Società Delta Ingegneria Srl
Ordine Ingegneri Provincia di Agrigento n. A995

PROTOCOLLO: DATA:

OPERE D'ARTE MINORI - OPERE DI SOSTEGNO
Parte Generale
Muro di sostegno in terra verde rinforzata T05_MU-09 - (WBS OS.25)
Pianta e sezioni dell'opera

CODICE PROGETTO (PROGETTO / LIV. PROG.)	NOME FILE	REVISIONE	SCALA
DPGE2710 D 23	T00OS25GETDI01A.PDF — CODICE ELAB. T00OS25GETDI01	A	Varie

REV.	DESCRIZIONE	DATA	REDATTO	VERIFICATO	APPROVATO
D					
C					
B					
A	EMISSIONE	Gennaio 2024	D. D'Alessandro	M. Carlino	N. D'Alessandro