


PIANTA
SCALA 1:200

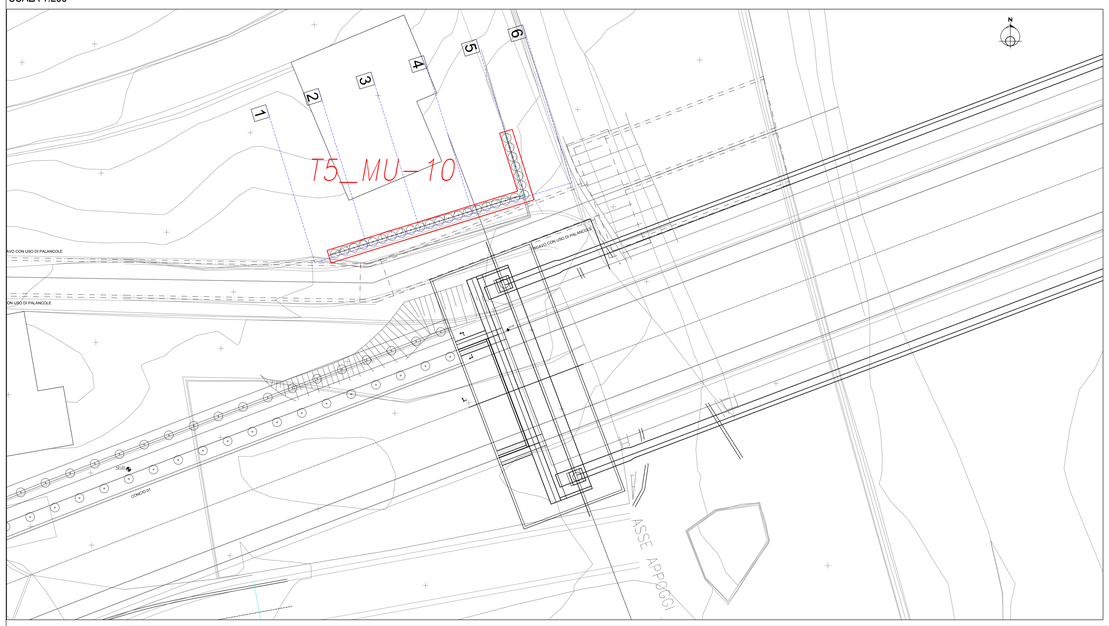


PIANTA TRACCIAMENTO
SCALA 1:200

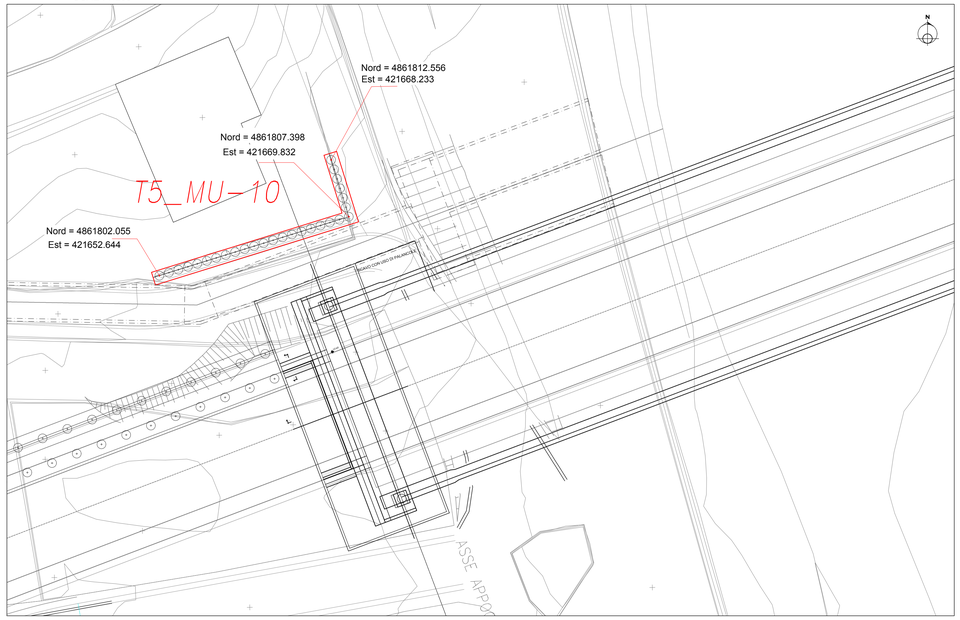


KEY PLAN

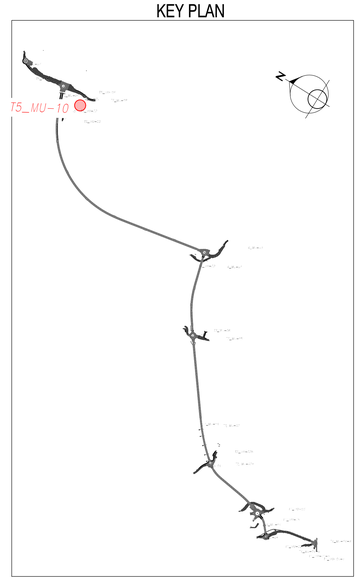

PLANIMETRIA DI INQUADRAMENTO
SCALA 1:1000

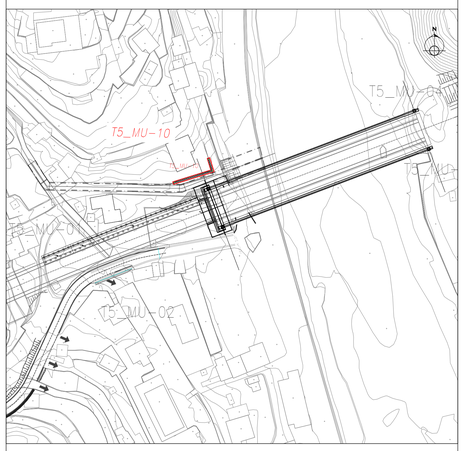


PROSPETTO LONGITUDINALE
SCALA 1:100

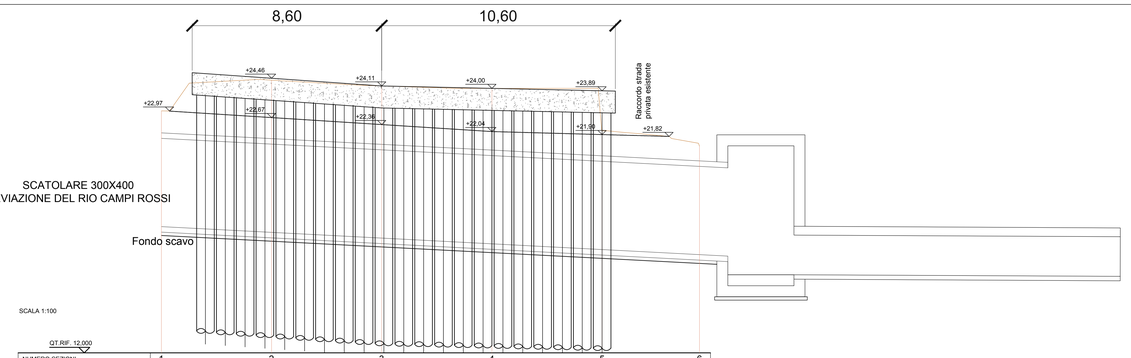


NUMERO SEZIONI	1	2	3	4	5	6
DISTANZE PARZIALI	5,000	5,000	5,000	5,000	4,420	
DISTANZE PROGRESSIVE	0,000	5,000	10,000	15,000	20,000	24,420
QUOTE TERRENO	22,981	24,374	24,108	24,000	22,082	21,380
QUOTE PROGETTO	17,324	17,065	16,805	16,545	16,285	16,056
ETTOMETRICHE	0					

SEZIONI TRASVERSALI
SCALA 1:200


SEZIONE N.: 1
QT. PROGETTO: 17,324
DIST.PROG.: 0,000
DIST.SUCC.: 5,000

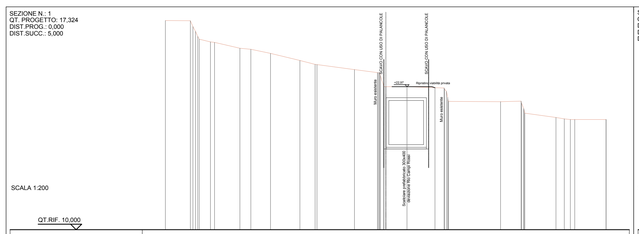


SEZIONE N.: 2
QT. PROGETTO: 17,065
DIST.PROG.: 5,000
DIST.PREC.: 5,000
DIST.SUCC.: 5,000

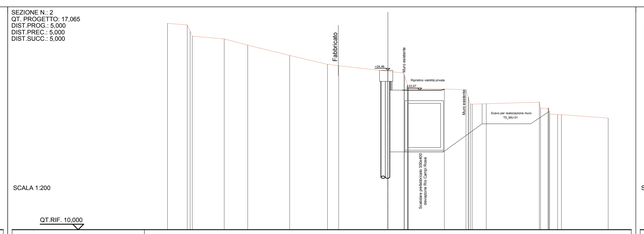


SEZIONE N.: 3
QT. PROGETTO: 16,805
DIST.PROG.: 10,000
DIST.PREC.: 5,000
DIST.SUCC.: 5,000

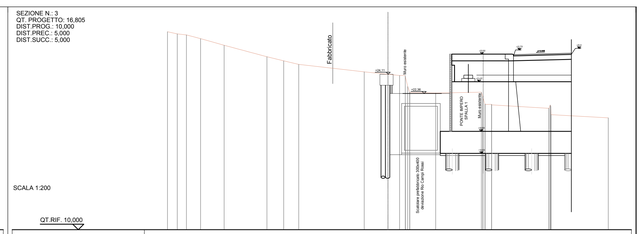


SEZIONE N.: 4
QT. PROGETTO: 16,545
DIST.PROG.: 15,000
DIST.PREC.: 5,000
DIST.SUCC.: 5,000

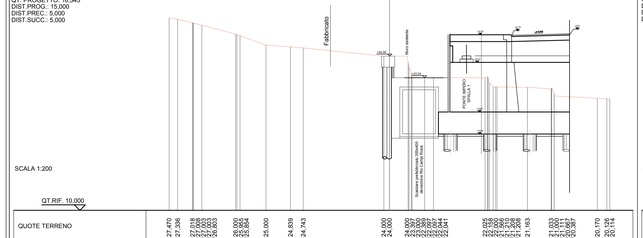

SEZIONE N.: 5
QT. PROGETTO: 16,285
DIST.PROG.: 20,000
DIST.PREC.: 5,000
DIST.SUCC.: 4,420

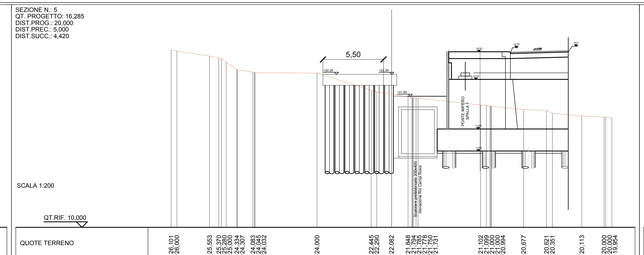

SEZIONE N.: 6
QT. PROGETTO: 16,056
DIST.PROG.: 24,420
DIST.PREC.: 4,420

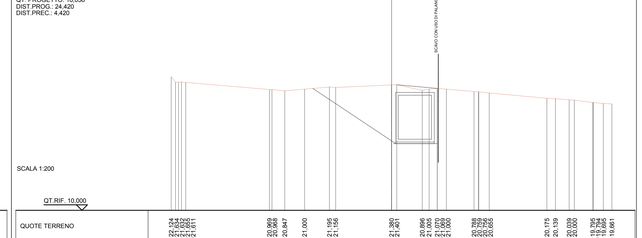

anas
GRUPPO FS ITALIANE

Direzione Tecnica

S.S. n°1 AURELIA
VARIANTE ALL'ABITATO DI IMPERIA
LOTTO 1
DA SVINCOLO TORRENTE PRINO A SVINCOLO IMPERO

PROGETTO DEFINITIVO — COD. GE271

PROGETTAZIONE: RAGGRUPPAMENTO TEMPORANEO PROGETTISTI

MANDATARIA: PRO ITER — Progetto Infrastructure Territorio s.r.l.

MANDANTI: dpa Engineering; ViA INGEGNERIA

IL RESPONSABILE DELL'INTEGRAZIONE DELLE PRESTAZIONI SPECIALISTICHE:
Ing. Riccardo Formichi – Società Pro Iter Srl
Ordine Ingegneri Provincia di Milano n. 18045

IL GEOLOGO:
Geol. Massimo Mezzanzanica – Società Pro Iter Srl
Ordine Geologi Regione Lombardia n. 4762

IL COORDINATORE PER LA SICUREZZA IN FASE DI PROGETTAZIONE:
Ing. Matteo Di Girolamo – Società VK Ingegneria Srl
Ordine Ingegneri Provincia di Rieti n. 151.B

VISTO: IL RESP. DEL PROCEDIMENTO:
Ing. Fabrizio Cardone

PROTOCOLLO: DATA:

IL PROGETTISTA:
Ing. Nicola D'Alessandro – Società Delta Ingegneria Srl
Ordine Ingegneri Provincia di Agrigento n. 4995

DOTT.ING. RICCARDO FORMICHI — Sez. A — Settore c) Civile e ambientale — n°A 18045 — MILANO

Ordine degli Ingegneri della Provincia di Agrigento — N. A 995 — Dott. Ing. Nicola D'Alessandro

OPERE D'ARTE MINORI - OPERE DI SOSTEGNO
Parte Generale
Paratia di pali definitiva T05_MU-10- (WBS OS.26)
Pianta, prospetto e sezioni dell'opera

CODICE PROGETTO		NOME FILE	REVISIONE	SCALA
PROGETTO	LIV. PROG.	T00OS26GETDI01A.PDF		
DPGE2710	D 23	CODICE ELAB. T00OS26GETDI01	A	Varie

REV.	DESCRIZIONE	DATA	REDATTO	VERIFICATO	APPROVATO
D					
C					
B					
A	EMISSIONE	Gennaio 2024	D. D'Alessandro	M. Carlino	N. D'Alessandro