
SEZIONE LONGITUDINALE
R=1:100

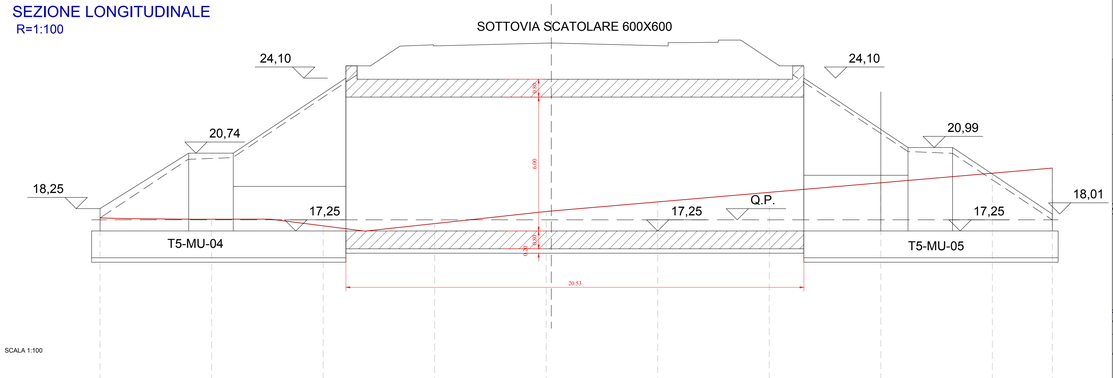


SCALA 1:100


QT.RIF. 10.000

NUMERO SEZIONI	1	2	3	4	5	6	7	8	9	10
DISTANZE PARZIALI		5,000	5,000	5,000	5,000	5,000	5,000	5,000	5,000	2,691
DISTANZE PROGRESSIVE	0,000	5,000	10,000	15,000	20,000	25,000	30,000	35,000	40,000	42,691
QUOTE TERRENO	17,632	17,775	17,477	17,578	18,120	18,551	18,979	19,408	19,837	20,066
QUOTE PROGETTO	17,632	20,500	23,241	25,948	25,672	25,507	24,955	21,622	19,542	17,748
ETTOMETRICHE	0									


SEZIONE TRASVERSALE
R=1:100

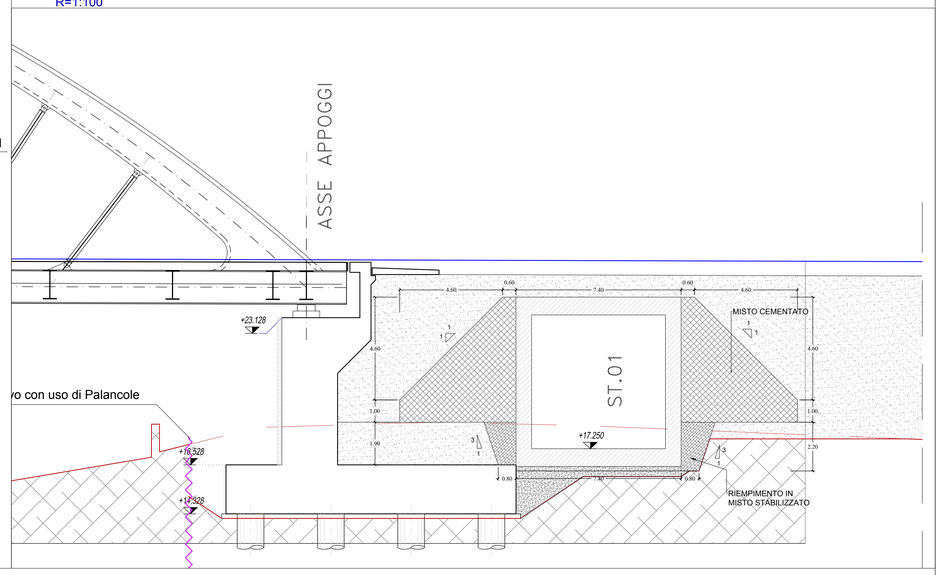


KEY PLAN

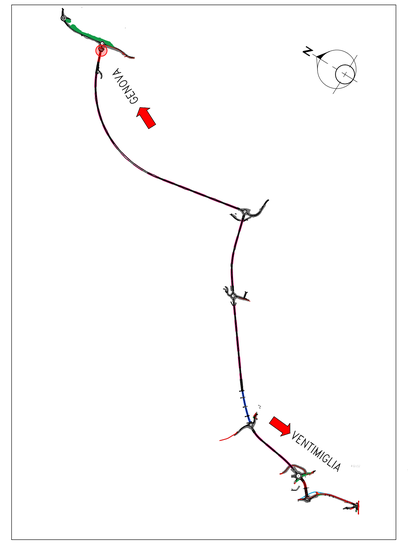


PLANIMETRIA DI INQUADRAMENTO
SCALA 1:1000

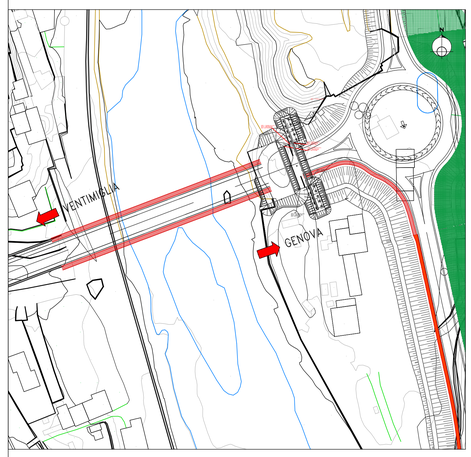


CARPENTERIA FONDAZIONE
R=1:50

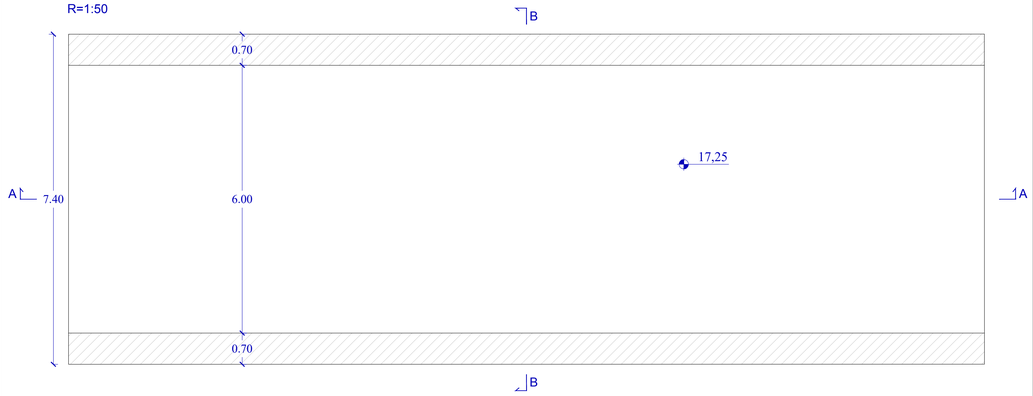


CARPENTERIA COPERTURA
R=1:50

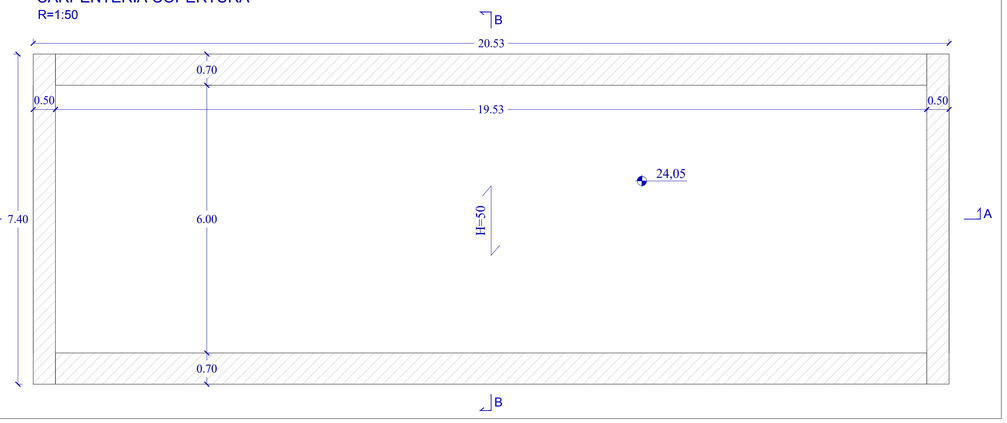

SEZIONE B-B
R=1:50

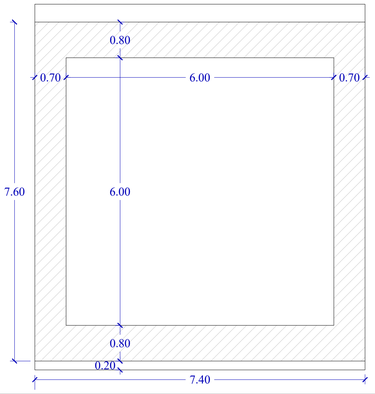

SEZIONE A-A
R=1:50

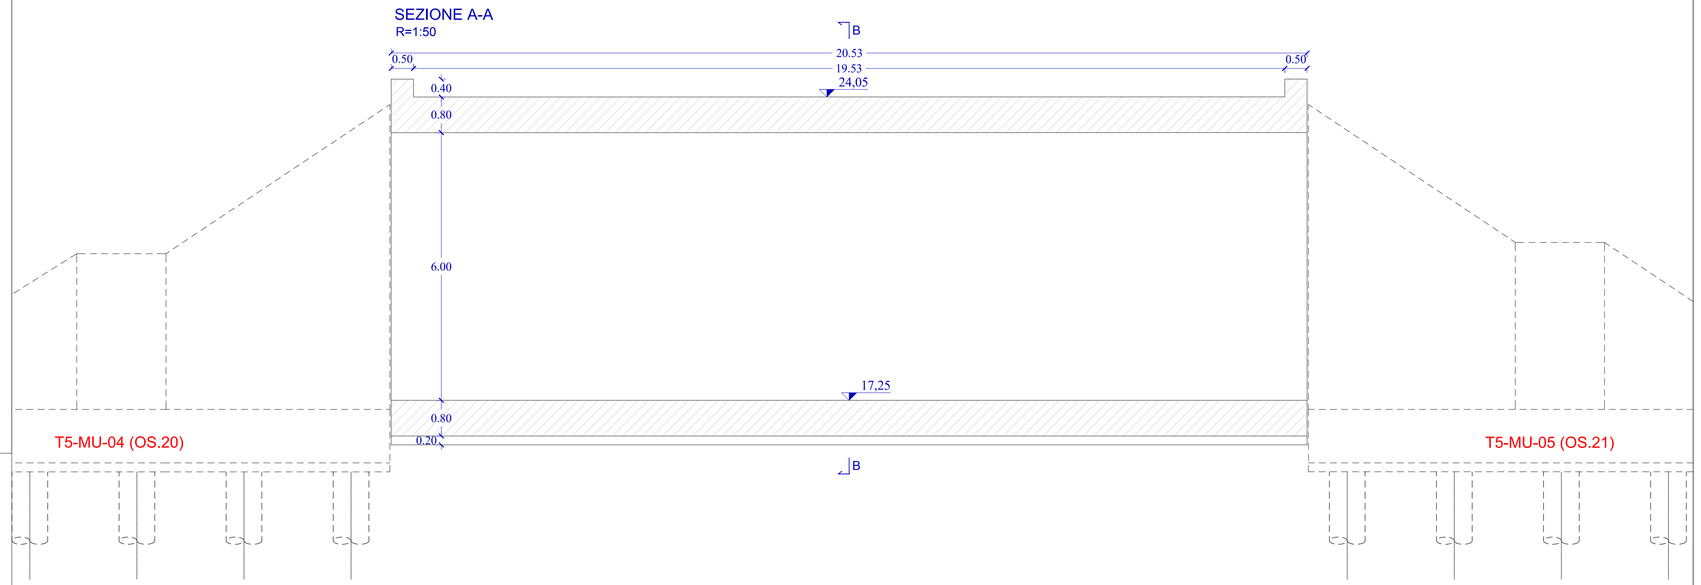

Sanas
GRUPPO FS ITALIANE

Direzione Tecnica

S.S. n°1 AURELIA
VARIANTE ALL'ABITATO DI IMPERIA
LOTTO 1
DA SVINCOLO TORRENTE PRINO A SVINCOLO IMPERO

PROGETTO DEFINITIVO — COD. GE271

PROGETTAZIONE:
RAGGRUPPAMENTO
TEMPORANEO PROGETTISTI

MANDATARIA: PRO ITER Progetti Infrastrutture Territorio s.r.l.

MANDANTI: delta Ingegneria; ViA INGEGNERIA

IL RESPONSABILE DELL'INTEGRAZIONE DELLE PRESTAZIONI SPECIALISTICHE:
Ing. Riccardo Formichi – Società Pro Iter Srl
Ordine Ingegneri Provincia di Milano n. 18045

IL GEOLOGO:
Geol. Massimo Mezzanzanica – Società Pro Iter Srl
Ordine Geologi Regione Lombardia n. A762

IL COORDINATORE PER LA SICUREZZA IN FASE DI PROGETTAZIONE:
Ing. Matteo Di Girolamo – Società VIA Ingegneria Srl
Ordine Ingegneri Provincia di Rome n. n° 19138

VISTO: IL RESP. DEL PROCEDIMENTO:
Ing. Fabrizio Cardone

PROTOCOLLO: DATA:

IL PROGETTISTA:
Ing. Nicola D'Alessandro – Società Delta Ingegneria Srl
Ordine Ingegneri Provincia di Agrigento n. A865

DOTT.ING. FORMICHI RICCARDO – Sez.A. Settori: b) Dighe e sbarramenti; c) Strutture; e) Infrastrutture – n° A 18045 – MILANO

Nicola D'Alessandro – N. A 865 – Ordine degli Ingegneri della Provincia di Agrigento – Sez. A

OPERE D'ARTE MINORI - SOTTOVIA
Sottovia veicolare per accesso area cava (WBS ST.01)
Pianta, prospetto, sezioni e carpenteria dell'opera

CODICE PROGETTO				NOME FILE	REVISIONE	SCALA
PROGETTO	LIV. PROG.			T00ST01DISTRDI01A.PDF		
DPGE2710	D	23		CODICE ELAB. T00ST01STRDI01	A	Varie

REV.	DESCRIZIONE	DATA	REDATTO	VERIFICATO	APPROVATO
D					
C					
B					
A	EMISSIONE	Gennaio 2024	D. D'Alessandro	M. Carbino	N. D'Alessandro