

	DEMOLIZIONI SU SBALZO IMPALCATO E SU CORDOLO ESISTENTE
	RIFACIMENTO CORDOLO ESISTENTE
	DEMOLIZIONE SOMMITA' MURO D'ARGINE


PLANIMETRIA
Scala 1:200

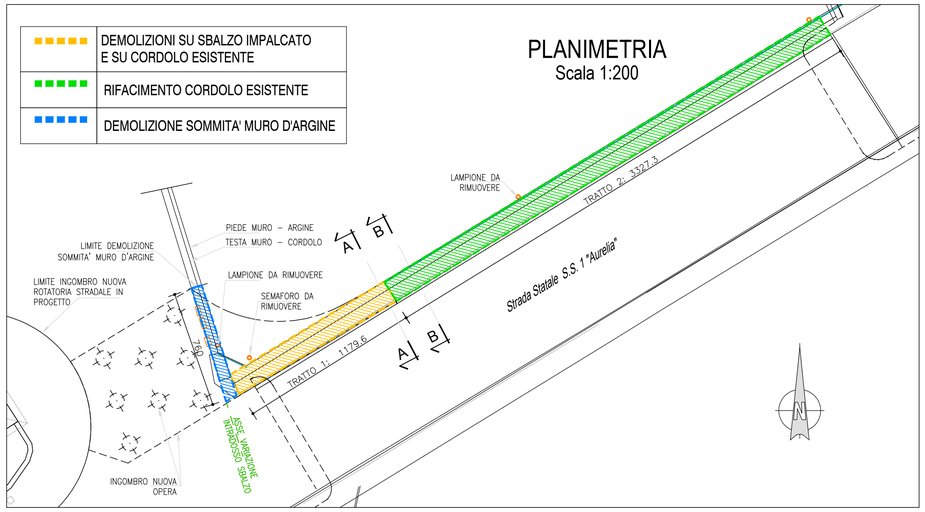


PROSPETTO SOMMITA' MURO D'ARGINE DEMOLIZIONE
Scala 1:100

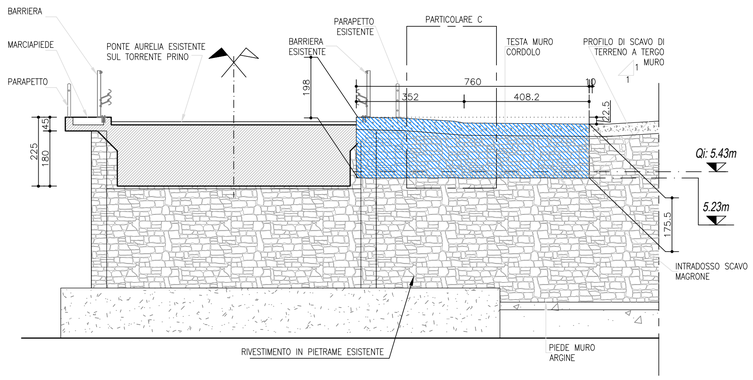


PARTICOLARE C DEMOLIZIONI
Scala 1:25

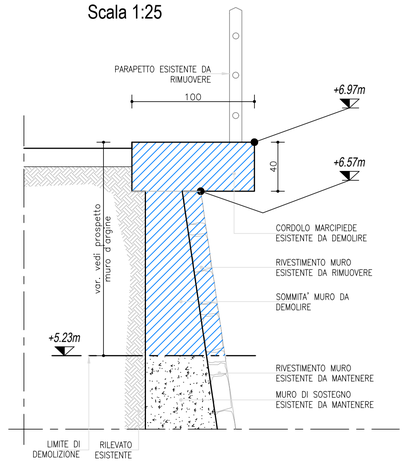


PARTICOLARE C INTERVENTI
Scala 1:25

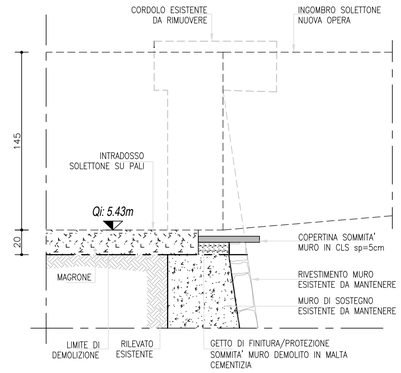


SEZIONE A-A
Scala 1:100

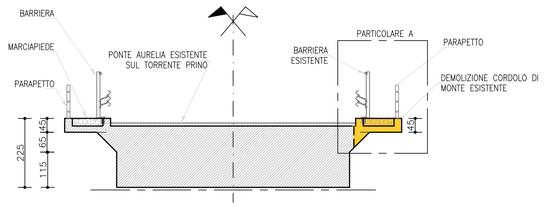


SEZIONE B-B
Scala 1:100

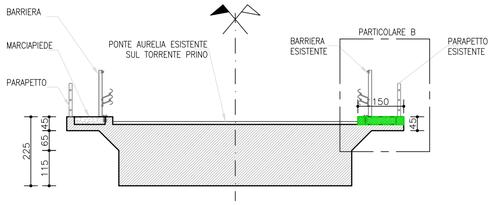


PARTICOLARE A: TRATTO 1 DEMOLIZIONI
Scala 1:25

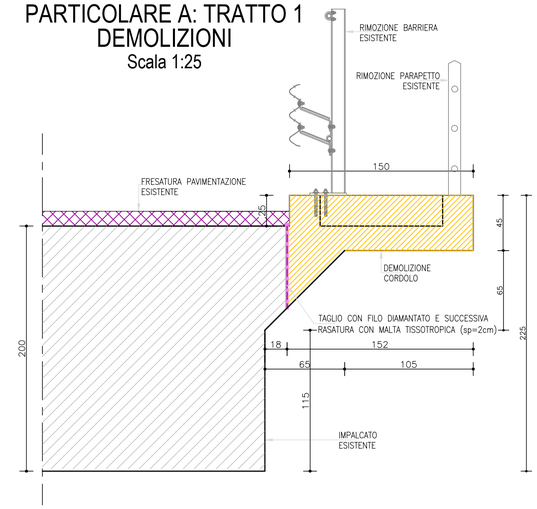


PARTICOLARE B: TRATTO 2 DEMOLIZIONI
Scala 1:25

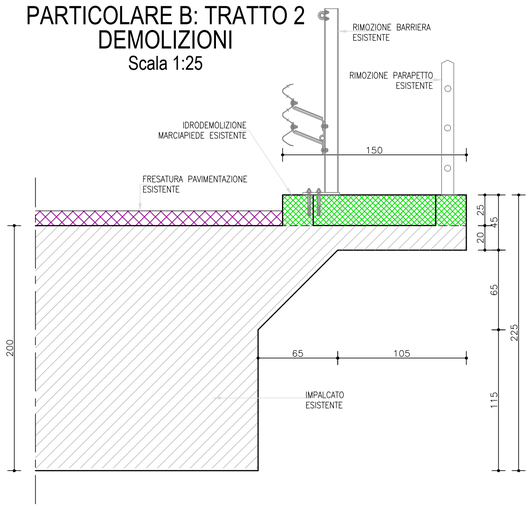


PARTICOLARE A: TRATTO 1 INTERVENTI
Scala 1:25

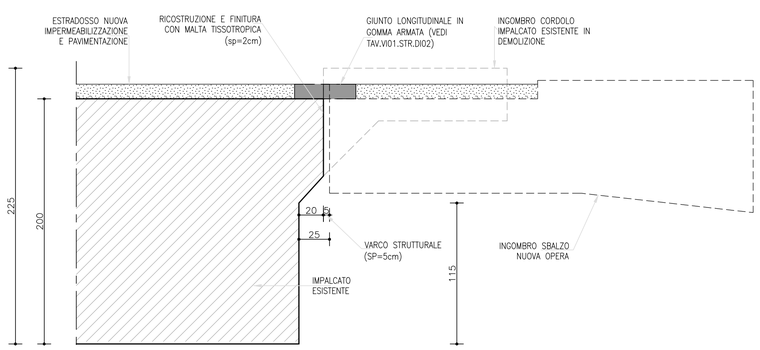

PARTICOLARE B: TRATTO 2 INTERVENTI
Scala 1:25

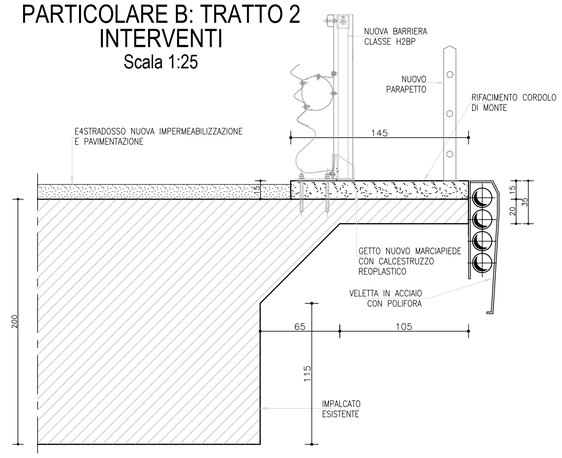

SEZIONE PARZIALIZZAZIONE TRAFFICO DURANTE LE LAVORAZIONI
Scala 1:100

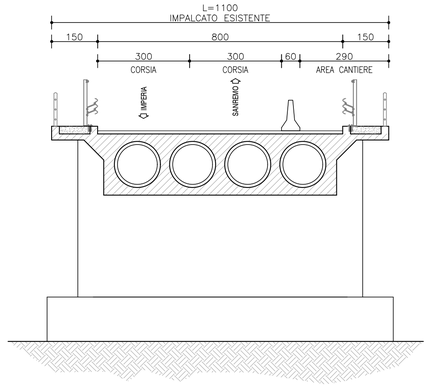

NOTA:

1. PER LA TABELLA MATERIALI FARE RIFERIMENTO ALL'ELABORATO TOOGEOOSTRDC01.
2. VERIFICARE IN SITO LE DIMENSIONI INDICATE NEL PRESENTE ELABORATO.

anas
GRUPPO FS ITALIANE

Direzione Tecnica

S.S. n°1 AURELIA
VARIANTE ALL'ABITATO DI IMPERIA
LOTTO 1
DA SVINCOLO TORRENTE PRINO A SVINCOLO IMPERO

PROGETTO DEFINITIVO — COD. GE271

PROGETTAZIONE:
RAGGRUPPAMENTO
TEMPORANEO PROGETTISTI

MANDATARIA: PRO ITER Progetto Infrastrutture Territorio s.r.l.

MANDANTI: delta Ingegneria; ViA INGEGNERIA

IL RESPONSABILE DELL'INTEGRAZIONE DELLE PRESTAZIONI SPECIALISTICHE:
Ing. Riccardo Formichi – Società Pro Iter Srl
Ordine Ingegneri Provincia di Milano n. 18045

IL GEOLOGO:
Geol. Massimo Mezzanzanica – Società Pro Iter Srl
Ordine Geologi Regione Lombardia n. A762

IL COORDINATORE PER LA SICUREZZA IN FASE DI PROGETTAZIONE:
Ing. Matteo Di Girolamo – Società ViA Ingegneria Srl
Ordine Ingegneri Provincia di Roma n. n° 15138

VISTO: IL RESP. DEL PROCEDIMENTO:
Ing. Fabrizio Cardone

PROTOCOLLO: — DATA: Gennaio 2024

IL PROGETTISTA:
Ing. Nicola D'Alessandro – Società Delta Ingegneria Srl
Ordine Ingegneri Provincia di Agrigento n. A995

ORDINE DEGLI INGEGNERI DELLA PROVINCIA DI MILANO — DOTT.ING. FORMICHI RICCARDO — Sez. A — Settori: a) civile e ambientale b) industriale c) dell'informazione — n° A 18045

Ordine degli Ingegneri della Provincia di Agrigento — Sez. A — N. A 995 — Nicola D'Alessandro

06 - OPERE D'ARTE
06.02 - OPERE D'ARTE MAGGIORI - VIADOTTI
06.02.01 - Allargamento ponte su Aurelia - (WBS PO.01)

Opera esistenti - Demolizioni

CODICE PROGETTO		NOME FILE	REVISIONE	SCALA
PROGETTO: DPGE2710	LIV. PROG.: D 23	T00VI01STRDI01A		
		CODICE ELAB.: T00VI01STRDI01	A	VARIE

REV.	DESCRIZIONE	DATA	REDATTO	VERIFICATO	APPROVATO
D					
C					
B					
A	EMISSIONE	Gennaio 2024	D. D'Alessandro	M. Carlino	N. D'Alessandro