

PLANIMETRIA INDIVIDUAZIONE DELL'OPERA
Scala 1:500

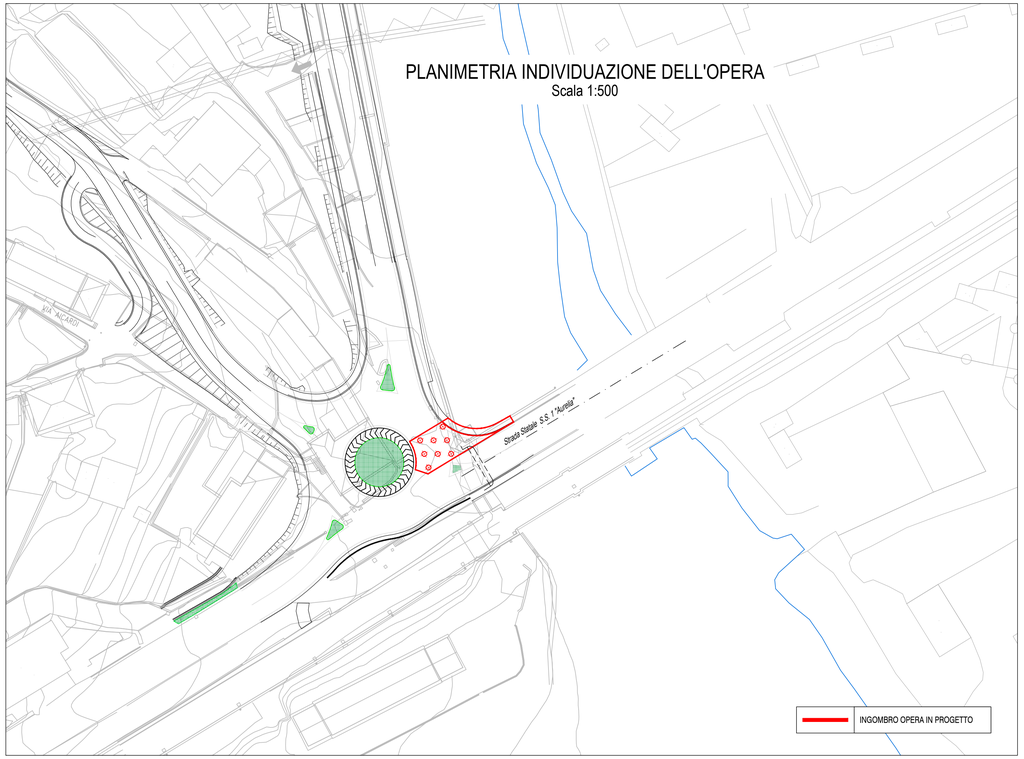


TRACCIAMENTO PALI		
PALI	Coordinate X	Coordinate Y
P1	419523.7680	4857727.9818
P2	419528.3868	4857730.7794
P3	419526.5023	4857727.9943
P4	419524.6178	4857725.2091
P5	419529.2366	4857728.0067
P6	419527.3521	4857725.2216
P7	419525.4676	4857722.4364
P8	419530.0864	4857725.2340


PLANIMETRIA TRACCIAMENTO OPERA
Scala 1:100

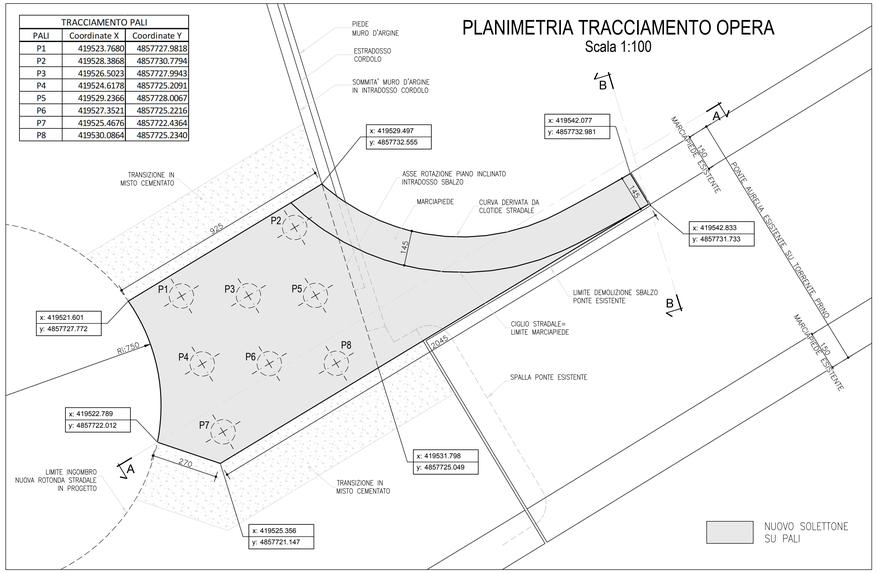

SEZIONE B-B
(parallela all'asse di rotazione del piano inclinato intradosso sbalzo)
Scala 1:100

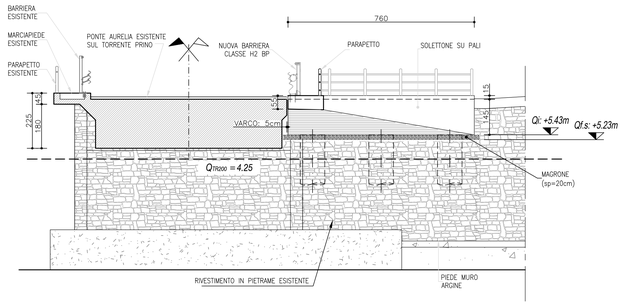

SEZIONE A-A
Scala 1:100

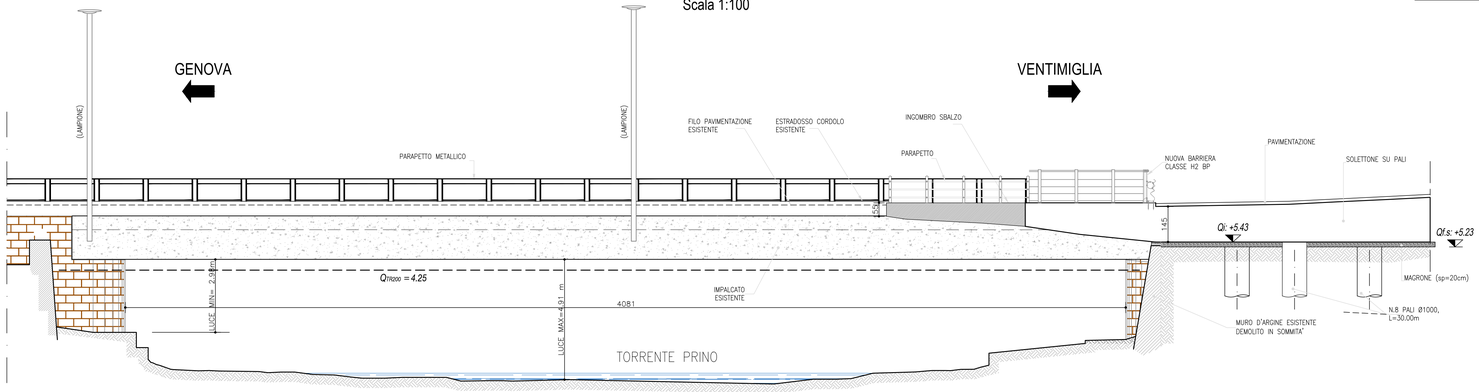

LEGENDA:
Qf.s: Quota fondo scavo
Qi: Quota intradosso soletton

NOTA:
1. VERIFICARE IN SITO LE DIMENSIONI INDICATE NEL PRESENTE ELABORATO

anas
GRUPPO FS ITALIANE

Direzione Tecnica

S.S. n°1 AURELIA
VARIANTE ALL'ABITATO DI IMPERIA
LOTTO 1
DA SVINCOLO TORRENTE PRINO A SVINCOLO IMPERO

PROGETTO DEFINITIVO — COD. GE271

PROGETTAZIONE: RAGGRUPPAMENTO TEMPORANEO PROGETTISTI
MANDATARIA: PRO ITER Progetto Infrastrutture Territorio a.r.l.
MANDANTI: Delta Ingegneria, ViA INGEGNERIA

IL RESPONSABILE DELL'INTEGRAZIONE DELLE PRESTAZIONI SPECIALISTICHE:
Ing. Riccardo Formichi – Società Pro Iter Srl
Ordine Ingegneri Provincia di Milano n. 18045

IL GEOLOGO:
Geol. Massimo Mezzanzanica – Società Pro Iter Srl
Ordine Geologi Regione Lombardia n. A762

IL COORDINATORE PER LA SICUREZZA IN FASE DI PROGETTAZIONE:
Ing. Matteo Di Girolamo – Società VIA Ingegneri Srl
Ordine Ingegneri Provincia di Roma n. n° 15138

VISTO: IL RESP. DEL PROCEDIMENTO:
Ing. Fabrizio Cardone

PROTOCOLLO: DATA: Gennaio 2024

IL PROGETTISTA:
Ing. Nicola D'Alessandro – Società Delta Ingegneria Srl
Ordine Ingegneri Provincia di Agrigento n. A995

DOTT.ING. FORMICHI RICCARDO Sez.A. Settore: a) civile e ambientale b) industriale c) dell'informazione n°A 18045 MILANO

ORDINE DEGLI INGEGNERI DELLA PROVINCIA DI AGRIGENTO — Sez. A — N. A 995 — Nicola D'Alessandro

06 - OPERE D'ARTE
06.02 - OPERE D'ARTE MAGGIORI - VIADOTTI
06.02.01 - Allargamento ponte su Aurelia - (WBS PO.01)

Tavola generale e tracciamento

CODICE PROGETTO PROGETTO	LIV. PROG.	NOME FILE	REVISIONE	SCALA
DPGE2710	D 23	CODICE ELAB. T00VI01STRPL01	A	1:500, 1:100

REV.	DESCRIZIONE	DATA	REDATTO	VERIFICATO	APPROVATO
D					
C					
B					
A	EMISSIONE	Gennaio 2024	D. D'Alessandro	M. Carlino	N. D'Alessandro