


PLANIMETRIA
SCALA 1:200

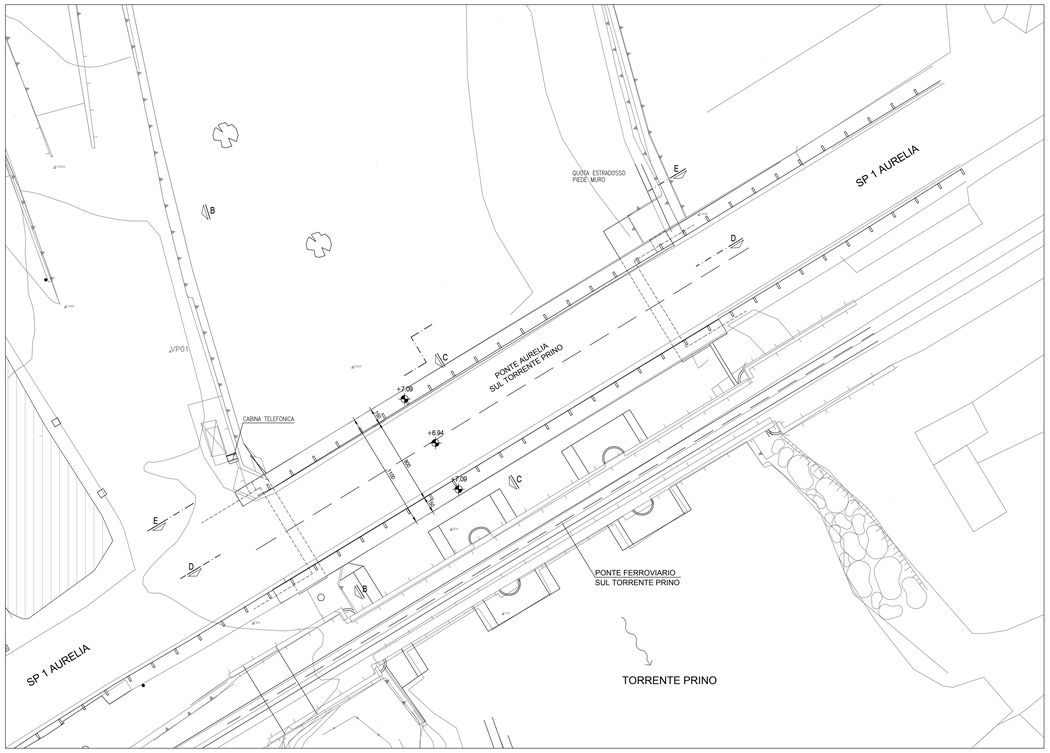


SEZIONE A-A
SCALA 1:200

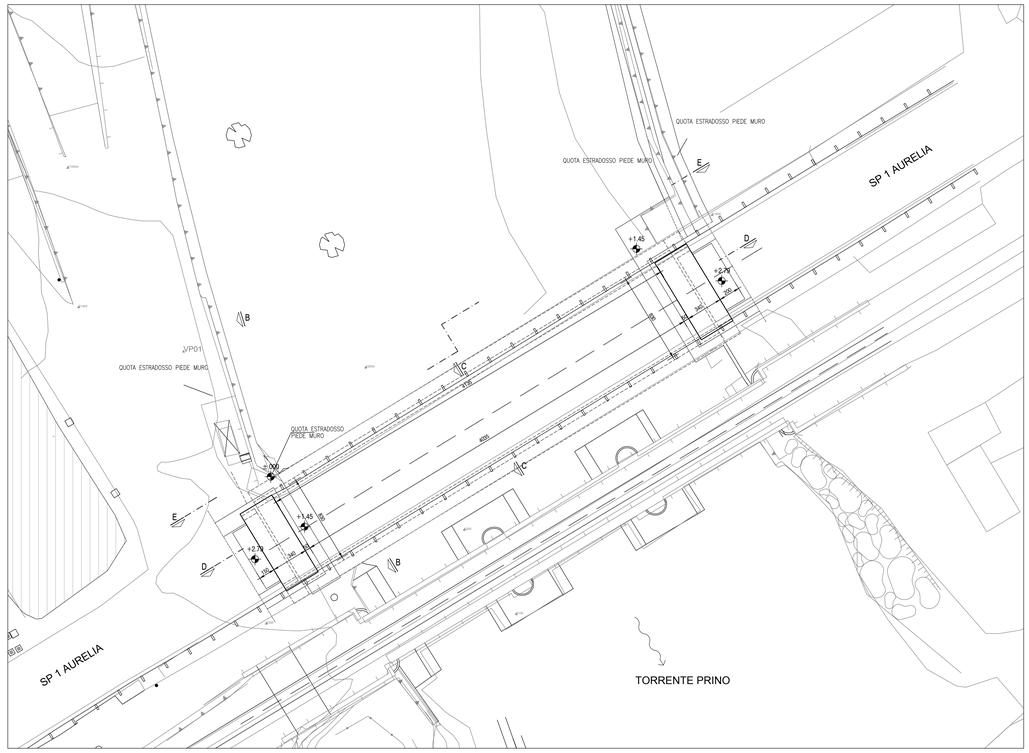


KEY PLAN

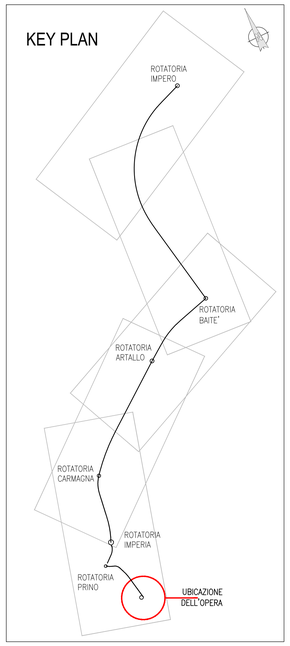


SEZIONE B-B
SCALA 1:100

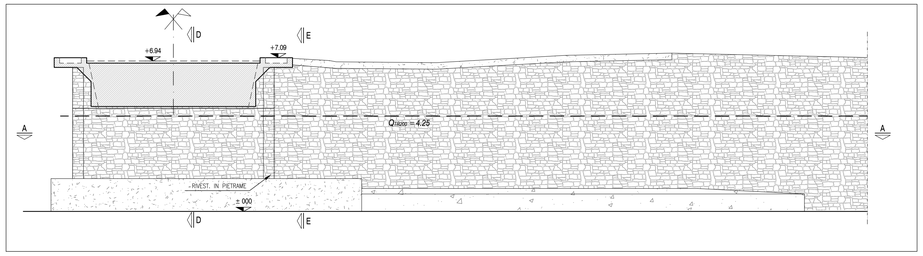


SEZIONE C-C
SCALA 1:100

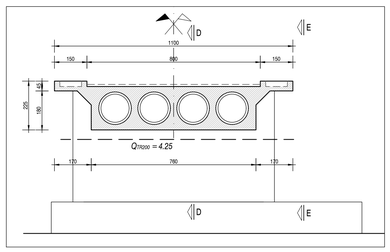

SEZIONE LONGITUDINALE D-D
SCALA 1:100

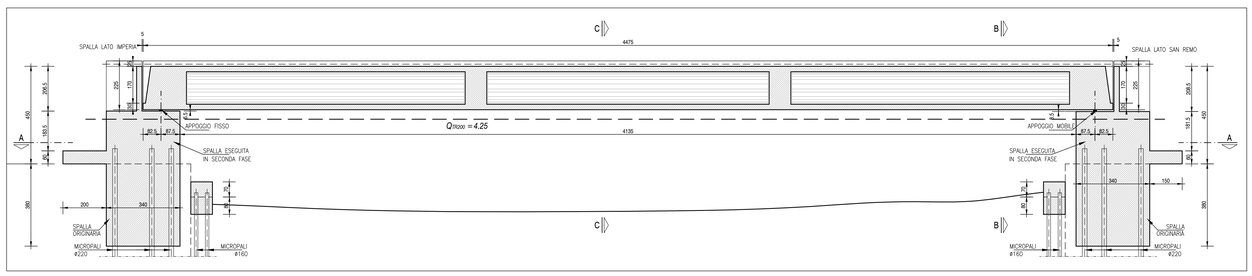

SEZIONE LONGITUDINALE E-E
SCALA 1:100

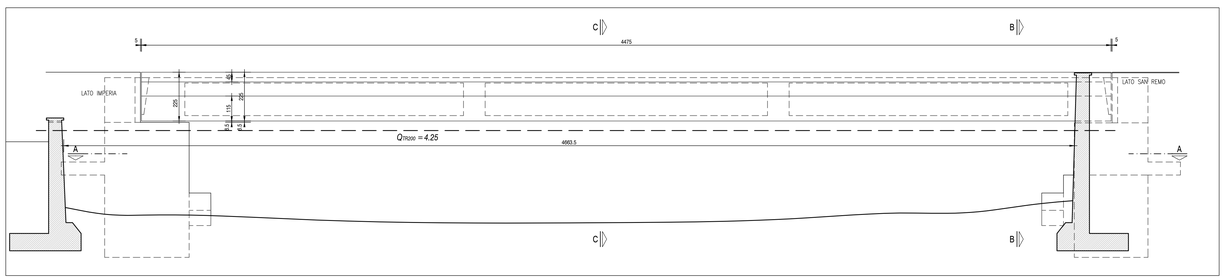

NOTE:
- LE QUOTE LINEARI SONO ESPRESSE IN CENTIMETRI SALVO DOVE ESPRESSAMENTE INDICATO
- LE QUOTE ANGOLARI SONO ESPRESSE IN GRADI SESSADECIMALI
- LE QUOTE PLANO-ALTIMETRICHE SONO APPROSSIMATE AL CENTIMETRO
- VERIFICARE IN SITO LE DIMENSIONI INDICATE NEL PRESENTE ELABORATO.

LEGENDA QUOTE ALTIMETRICHE

PC	PIANO CAMPAGNA	QP	QUOTA PROGETTO
Qef	QUOTA ESTRADOSSO FONDAZIONE	QPB	QUOTA PROGETTO A BORDO STRADA
Qif	QUOTA INTRADOSSO FONDAZIONE	QC	QUOTA CORDOLO - CALCESTRUZZO
Qfs	QUOTA FONDO SCAVO	Qep	QUOTA ESTRADOSSO PILA
Qtr200	QUOTA PIENA DUECENTENNALE	QF	QUOTA FALDA

Sanas GRUPPO FS ITALIANE

Direzione Tecnica

S.S. n°1 AURELIA
VARIANTE ALL'ABITATO DI IMPERIA
LOTTO 1
DA SVINCOLO TORRENTE PRINO A SVINCOLO IMPERO

PROGETTO DEFINITIVO — COD. GE271

PROGETTAZIONE: RAGGRUPPAMENTO TEMPORANEO PROGETTISTI
MANDATARIA: PRO ITER Progetto Infrastrutture Territorio s.r.l.
MANDANTI: tekne Ingegneria; ViA INGEGNERIA

IL RESPONSABILE DELL'INTEGRAZIONE DELLE PRESTAZIONI SPECIALISTICHE:
Ing. Riccardo Formichi – Società Pro Iter Srl
Ordine Ingegneri Provincia di Milano n. 18045

IL GEOLOGO:
Geol. Massimo Mazzanzanica – Società Pro Iter Srl
Ordine Geologi Regione Lombardia n. A762

IL COORDINATORE PER LA SICUREZZA IN FASE DI PROGETTAZIONE:
Ing. Matteo Di Girolamo – Società VIA Ingegneria Srl
Ordine Ingegneri Provincia di Roma n. A° 15138

VISTO: IL RESP. DEL PROCEDIMENTO:
Ing. Fabrizio Cardone

IL PROGETTISTA:
Ing. Nicola D'Alessandro – Società Delta Ingegneria Srl
Ordine Ingegneri Provincia di Agrigento n. A995

DOTT.ING. TORRICINI RICCARDO — Sez.A - Settori: a) Civile e Ambientale; b) Industriale; c) dell'Informazione — N° A 18045

N. A 995 — Dott. Ing. Nicola D'Alessandro

PROTOCOLLO: — DATA: Gennaio 2024

06 - OPERE D'ARTE
06.02 - OPERE D'ARTE MAGGIORI - VIADOTTI
06.02.01 - Allargamento ponte su Aurelia - (WBS PO.01)

Stato di fatto

CODICE PROGETTO		NOME FILE	REVISIONE	SCALA
PROGETTO: DPGE2710 — LIV. PROG.: D 23	CODICE ELAB.: T00VI01STRPV01	T00VI01STRPV01A	A	1:200,1:100

REV.	DESCRIZIONE	DATA	REDATTO	VERIFICATO	APPROVATO
D					
C					
B					
A	EMISSIONE	Gennaio 2024	D. D'Alessandro	M. Carfino	N. D'Alessandro