


PLANIMETRIA
Scala 1:200

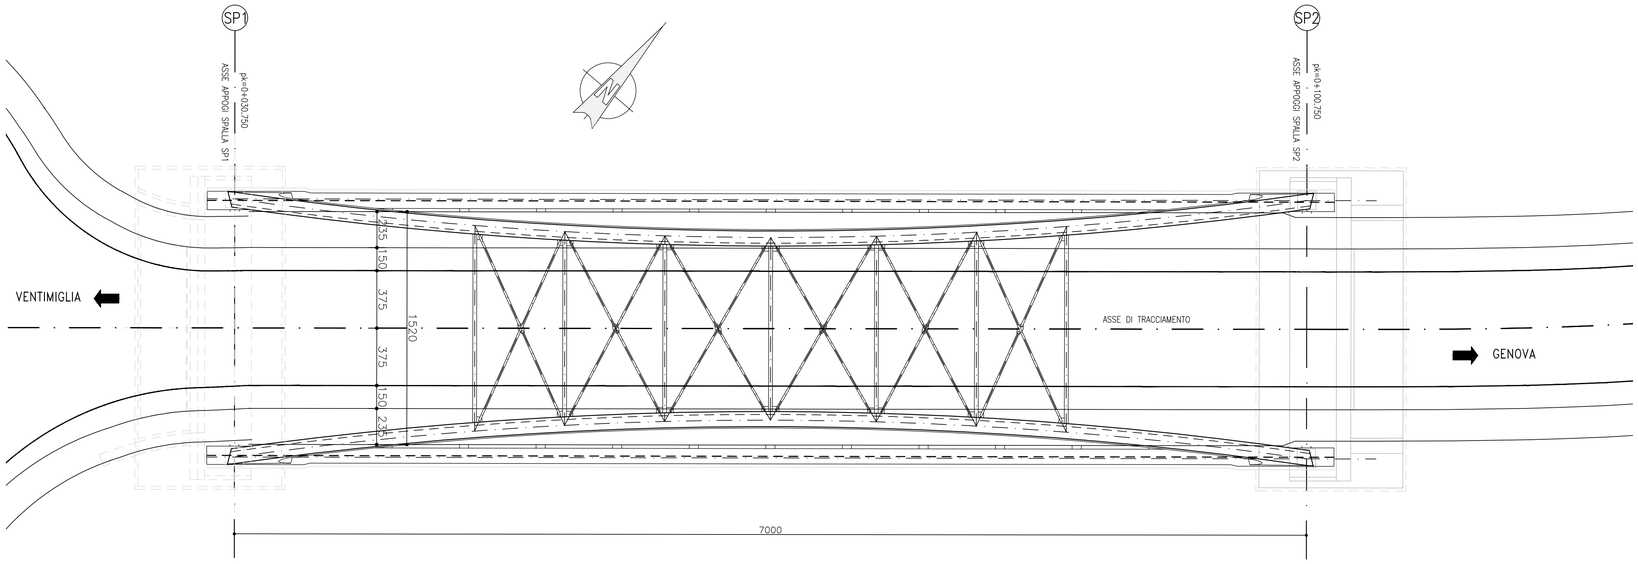


SEZIONE TRASVERSALE
Scala 1:100

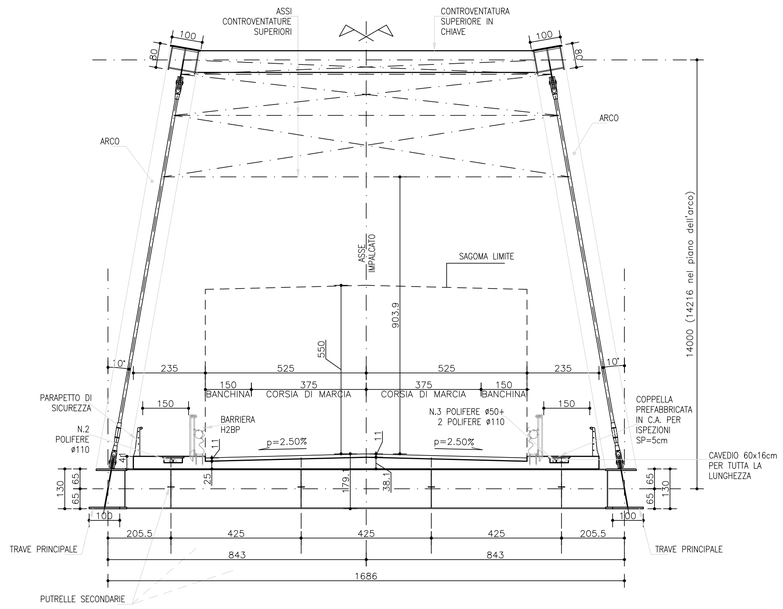

SEZIONE LONGITUDINALE
Scala 1:200

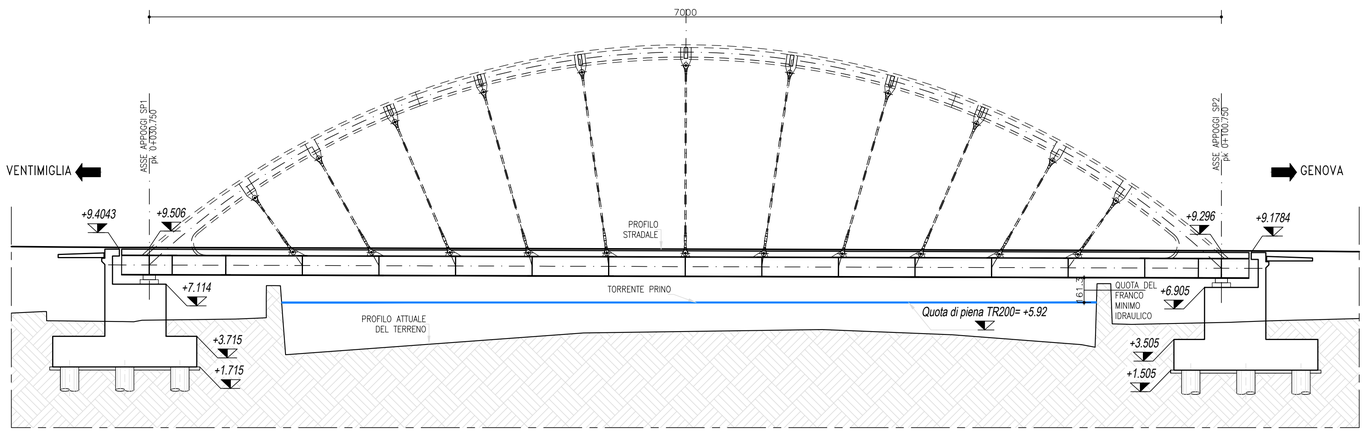

PROSPETTO
Scala 1:200

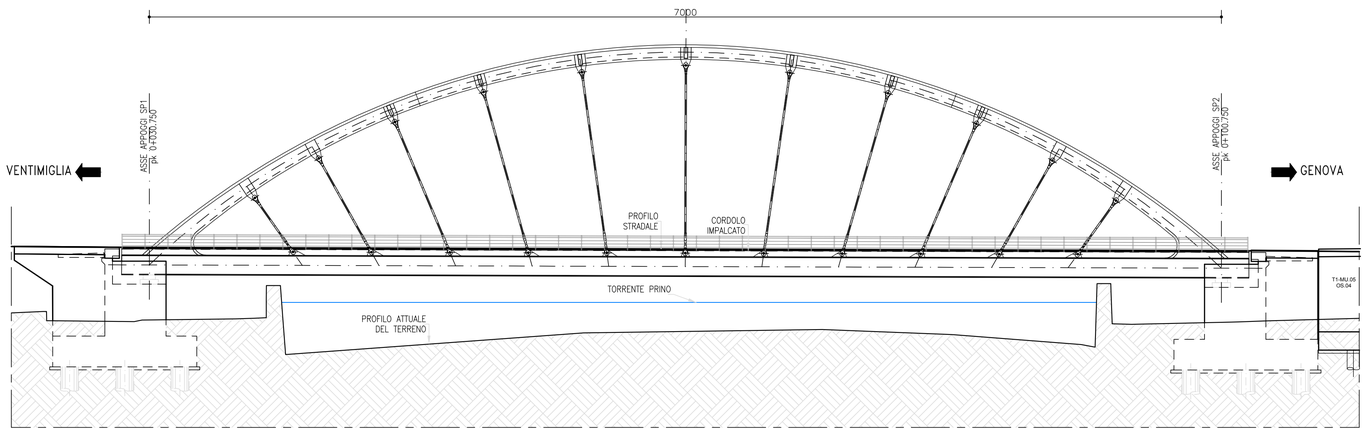

anas
GRUPPO FS ITALIANE

Direzione Tecnica

S.S. n°1 AURELIA
VARIANTE ALL'ABITATO DI IMPERIA
LOTTO 1
DA SVINCOLO TORRENTE PRINO A SVINCOLO IMPERO

PROGETTO DEFINITIVO — COD. GE271

PROGETTAZIONE: RAGGRUPPAMENTO TEMPORANEO PROGETTISTI

MANDATARIA: PRO ITER Progetto Infrastrutture Territorio s.r.l.

MANDANTI: delta ingegneria; ViA INGEGNERIA

IL RESPONSABILE DELL'INTEGRAZIONE DELLE PRESTAZIONI SPECIALISTICHE:
Ing. Riccardo Formichi – Società Pro Iter Srl
Ordine Ingegneri Provincia di Milano n. 18045

IL GEOLOGO:
Geol. Massimo Mezzanzanica – Società Pro Iter Srl
Ordine Geologi Regione Lombardia n. A762

IL COORDINATORE PER LA SICUREZZA IN FASE DI PROGETTAZIONE:
Ing. Matteo Di Girolamo – Società VIA Ingegneria Srl
Ordine Ingegneri Provincia di Roma n. n° 15138

VISTO: IL RESP. DEL PROCEDIMENTO:
Ing. Fabrizio Cardone

PROTOCOLLO: — DATA: Gennaio 2024

IL PROGETTISTA:
Ing. Nicola D'Alessandro – Società Delta Ingegneria Srl
Ordine Ingegneri Provincia di Agrigento n. A995

ORDINE DEGLI INGEGNERI DELLA PROVINCIA DI MILANO — DOTT.ING. FORMICHI RICCARDO — Sez. A — Settori: a) civile e ambientale b) industriale c) dell'informazione — n° A 18045

ORDINE DEGLI INGEGNERI della Provincia di Agrigento — Sez. A — N. A 995 — Nicola D'Alessandro

06 - OPERE D'ARTE
06.02 - OPERE D'ARTE MAGGIORI - VIADOTTI
06.02.02 - Ponte sul torrente Prino - (WBS PO.02)

Sezione longitudinale, prospetto, planimetria e sezione trasversale

CODICE PROGETTO		NOME FILE	REVISIONE	SCALA
PROGETTO / LIV. PROG.		T00VI02STRDI02A		
DPGE2710	D 23	CODICE ELAB. T00VI02STRDI02	A	1:200,1:100

REV.	DESCRIZIONE	DATA	REDATTO	VERIFICATO	APPROVATO
D					
C					
B					
A	EMISSIONE	Gennaio 2024	D. D'Alessandro	M. Carlino	N. D'Alessandro