

FASE 1
REALIZZAZIONE SPALLE
Scala 1:200

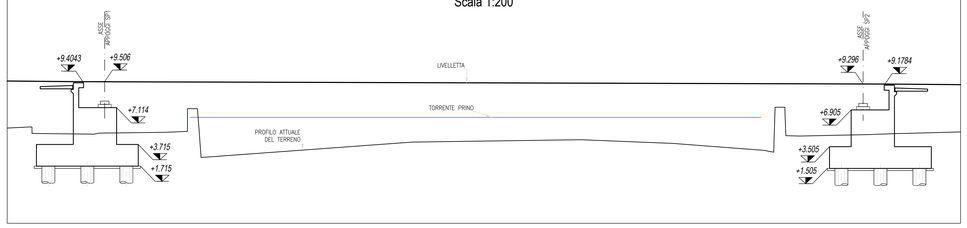


FASE 2
REALIZZAZIONE PILE PROVVISORIE
Scala 1:200

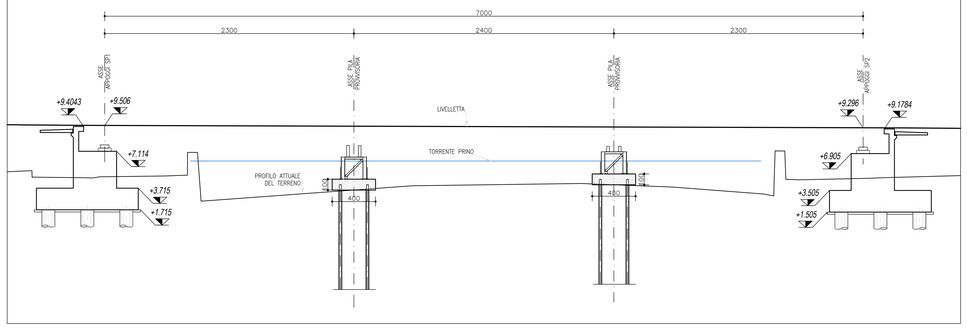


FASE 3
VARO CONCI LATERALI
Scala 1:200


FASE 4
VARO CONCIO CENTRALE
Scala 1:200

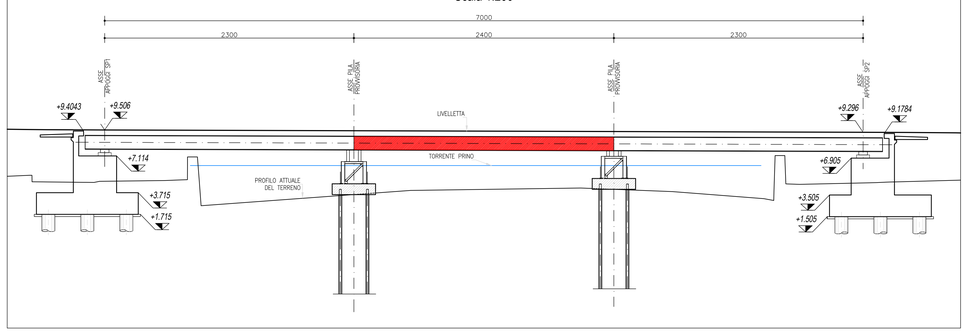


FASE 5
VARO CONCI LATERALI ARCHI
Scala 1:200

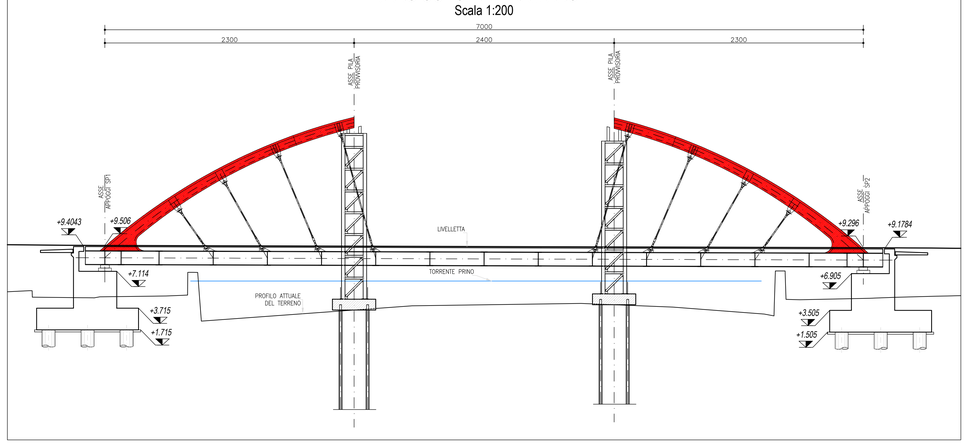

FASE 6
VARO CONCI CENTRALI ARCHI
Scala 1:200

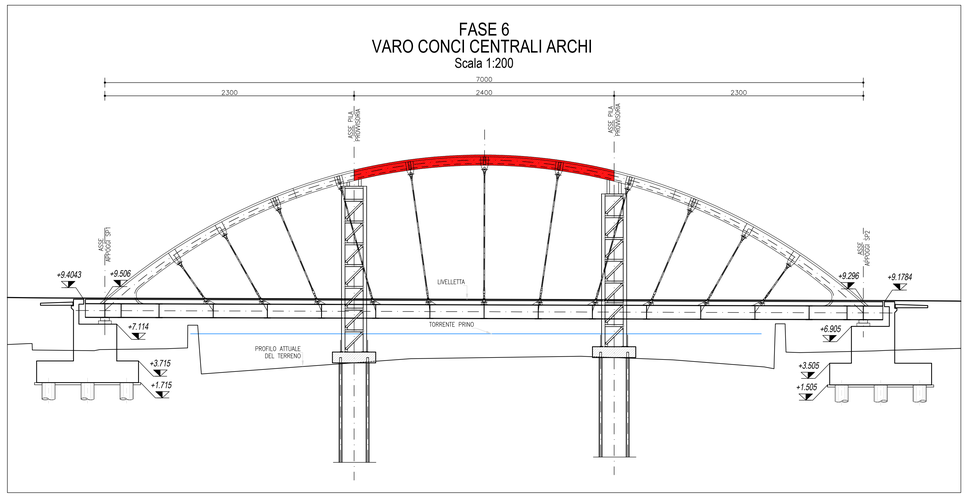

FASE 7
SISTEMAZIONE DEFINITIVA
Scala 1:200

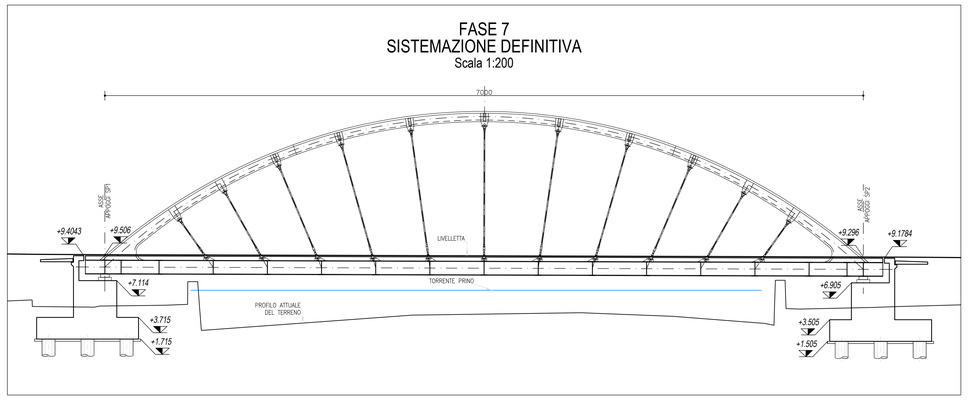

FASI REALIZZATIVE:

1. REALIZZAZIONE DELLE SPALLE DELL'OPERA;
2. REALIZZAZIONE DELLE PILE PROVVISORIE IN ALVEO A 23m DA CIASCUN ASSE APPOGGIO SU SPALLA;
3. VARO DEI CONCI LATERALI DI IMPALCATO I QUALI, SARANNO PREASSEMBLATI A TERRA;
4. VARO DEL CONCIO CENTRALE, ANCH'ESSO PREASSEMBLATO A TERRA;
5. VARO DEI CONCI LATERALI DEGLI ARCHI IN APPOGGIO SULLE PILE PROVVISORIE, CON IL MONTAGGIO DEI PENDINI DI APPENSIONE;
6. VARO DEL CONCIO CENTRALE DEGLI ARCHI, CON IL MONTAGGIO DEI PENDINI DI APPENSIONE;
7. RIMOZIONE DELLE PILE PROVVISORIE E GETTO DELLA SOLETTA IN C.A.

Sanas
GRUPPO FS ITALIANE

Direzione Tecnica

S.S. n°1 AURELIA
VARIANTE ALL'ABITATO DI IMPERIA
LOTTO 1
DA SVINCOLO TORRENTE PRINO A SVINCOLO IMPERO

PROGETTO DEFINITIVO — COD. GE271

PROGETTAZIONE:
RAGGRUPPAMENTO
TEMPORANEO PROGETTISTI

MANDATARIA: PRO ITER Progetto Infrastrutture Territorio s.r.l.

MANDANTI: delta Ingegneria; ViA INGEGNERIA

IL RESPONSABILE DELL'INTEGRAZIONE DELLE PRESTAZIONI SPECIALISTICHE:
Ing. Riccardo Formichi – Società Pro Iter Srl
Ordine Ingegneri Provincia di Milano n. 18045

IL GEOLOGO:
Geol. Massimo Mazzanenica – Società Pro Iter Srl
Ordine Geologi Regione Lombardia n. A762

IL COORDINATORE PER LA SICUREZZA IN FASE DI PROGETTAZIONE:
Ing. Matteo Di Girolamo – Società VIA Ingegneria Srl
Ordine Ingegneri Provincia di Roma n. n° 15138

VISTO: IL RESP. DEL PROCEDIMENTO:
Ing. Fabrizio Cardone

PROTOCOLLO: DATA: Gennaio 2024

IL PROGETTISTA:
Ing. Nicola D'Alessandro – Società Delta Ingegneria Srl
Ordine Ingegneri Provincia di Agrigento n. A995

DOTT.ING. FORMICHI RICARDO Sezione A Settori: a) Civile e Ambientale b) Industriale c) dell'Informazione n°A 18045 MILANO

N. A 995 Nicola D'Alessandro

06 - OPERE D'ARTE
06.02 - OPERE D'ARTE MAGGIORI - VIADOTTI
06.02.02 - Ponte sul torrente Prino - (WBS PO.02)

Metodi costruttivi (Fasi costruttive, sistemi di varo)

CODICE PROGETTO		NOME FILE		REVISIONE	SCALA
PROGETTO	LIV. PROG.	T00V02STRDI03A			
DPGE2710	D 23	CODICE ELAB. T00V02STRDI03		A	1:200

REV.	DESCRIZIONE	DATA	REDATTO	VERIFICATO	APPROVATO
D					
C					
B					
A	EMISSIONE	Gennaio 2024	D. D'Alessandro	M. Carfino	N. D'Alessandro