

PIANTA SCAVI

SCALA 1:500

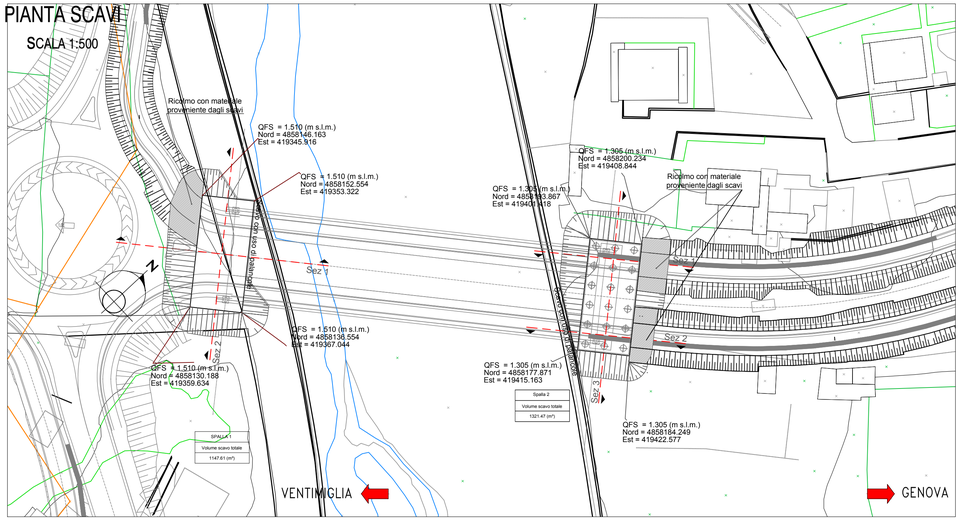


SEZIONE LONGITUDINALE

Scala 1:500

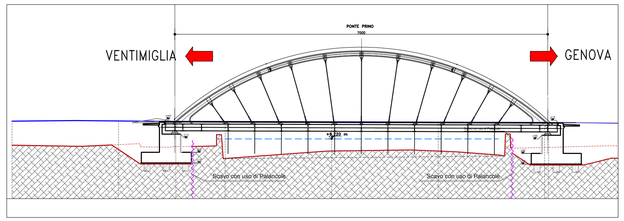


KEY PLAN

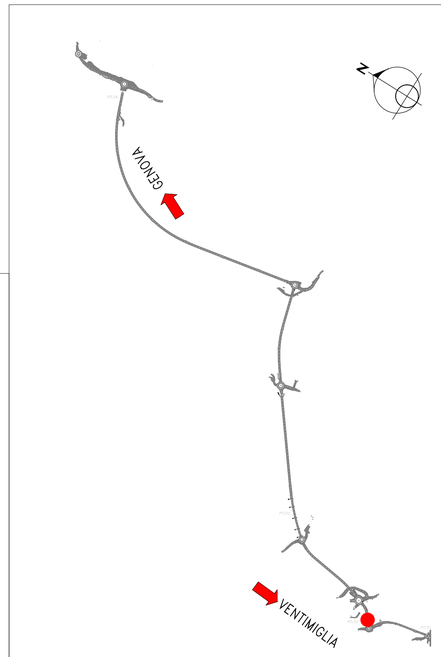

PLANIMETRIA DI INQUADRAMENTO

SCALA 1:2000

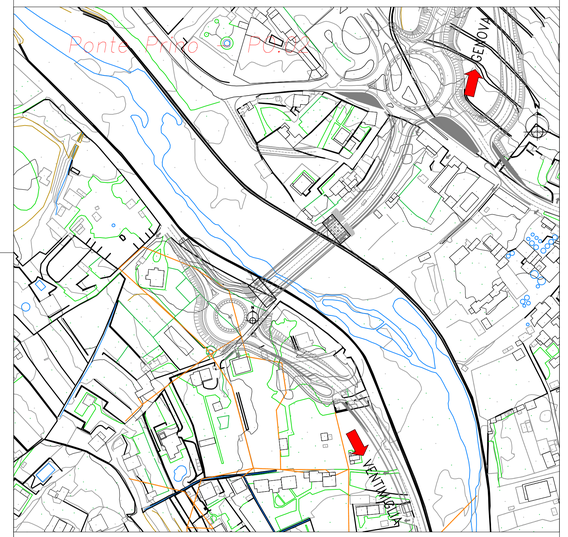

SEZIONI TRASVERSALI

SCALA 1:200

LEGENDA

- Profilo terreno
- Quota fondo scavo

SPALLA 1 PONTE PRINO
Sezione 1
Scala: 1:200
Quota di Riferimento: -5.00




PROGRESSIVE TERRENO (m)	20.00		9.75		5.10		0.00	-0.60	-1.13		-5.33	-7.23	-7.97	-9.24	-10.16		-16.78		-20.00			
DISTANZE PARZIALI (m)		10.25		4.42		5.10		0.51	4.21		1.89	0.74	1.27	0.85		6.28		3.22				
QUOTE TERRENO (m s.l.m.)	5.11		5.20		4.73		4.67	4.66	4.77		4.81	4.84	4.87	4.92	7.02		2.54		2.58			
QUOTA FONDO SCAVO (m s.l.m.)			5.19	4.36		1.51		1.51		1.51	1.51											

LEGENDA

- Profilo terreno
- Quota fondo scavo

SPALLA 1 PONTE PRINO
Sezione 2
Scala: 1:200
Quota di Riferimento: -5.00

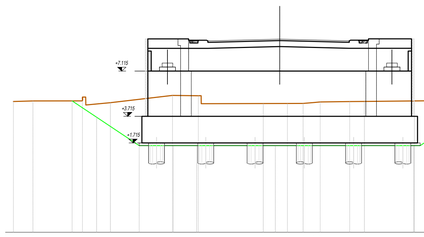


PROGRESSIVE TERRENO (m)	0.00	1.47		5.18		7.28		11.95		13.69		18.77	20.57	21.76	22.53	23.04	25.26	26.36		30.12		35.93	36.78	38.29	40.00
DISTANZE PARZIALI (m)		1.47	3.72		1.84		4.66		1.94		4.66		1.81	1.18	0.77	0.51	2.22	1.10	3.76		5.81	0.86	1.51	1.71	
QUOTE TERRENO (m s.l.m.)	4.82	4.87		4.87		4.73		5.28		5.26		4.67	4.67	4.68	4.71	4.74	4.79	4.82	4.83	4.86		4.93	4.94	4.96	5.00
QUOTA FONDO SCAVO (m s.l.m.)			4.87	3.64	1.51	1.51	1.51	1.51				1.51	1.51							1.51	1.51	3.80	4.93		

LEGENDA

- Profilo terreno
- Quota fondo scavo

SPALLA 2 PONTE PRINO
Sezione 1
Scala: 1:200
Quota di Riferimento: -5.00

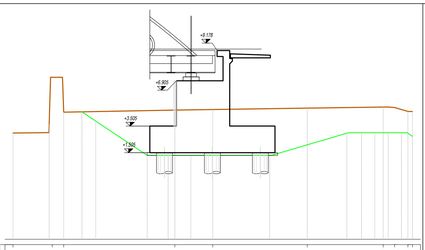


PROGRESSIVE TERRENO (m)	15.00	12.06	11.19		2.84	0.00		-7.10			-12.80	-13.65	-14.66	-15.00								
DISTANZE PARZIALI (m)		2.70	0.77	8.35		2.84	7.10		5.31		1.01	0.85	1.01	0.34								
QUOTE TERRENO (m s.l.m.)	2.98	7.17	4.55		4.70	4.75		4.85			4.93	4.90	4.60	4.60								
QUOTA FONDO SCAVO (m s.l.m.)			4.57	3.88	1.30	1.30	1.30	1.30	1.30		2.97	3.00	3.00	3.00	3.00	3.00						

LEGENDA

- Profilo terreno
- Quota fondo scavo

SPALLA 2 PONTE PRINO
Sezione 2
Scala: 1:200
Quota di Riferimento: -5.00

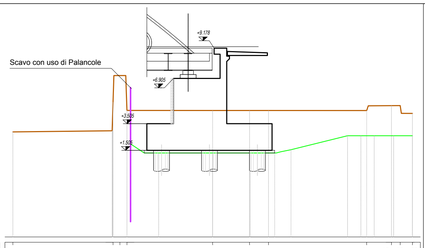


PROGRESSIVE TERRENO (m)	15.00	7.48	6.96	6.43		0.00		-2.77	-4.19		-11.57	-13.43	-14.08	-15.00								
DISTANZE PARZIALI (m)		7.45		6.43		2.77	1.42		7.30		1.74	0.66	0.83									
QUOTE TERRENO (m s.l.m.)	2.89	5.12	7.12	4.50		4.50	4.50	4.50			4.49	4.86	4.67	4.28								
QUOTA FONDO SCAVO (m s.l.m.)					1.30	1.30		1.30	1.30	1.30	1.39	1.55	2.60	2.60	2.60	2.60	2.60	2.60	2.60			

LEGENDA

- Profilo terreno
- Quota fondo scavo

SPALLA 2 PONTE PRINO
Sezione 3
Scala: 1:200
Quota di Riferimento: -5.00

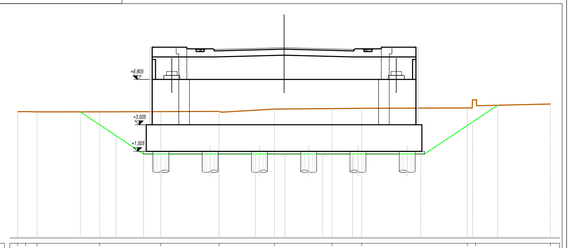

PROGRESSIVE TERRENO (m)	0.00	0.59	1.45		6.15		10.74		15.11		19.28		23.60	25.83		33.77	34.38		40.00			
DISTANZE PARZIALI (m)		0.59	0.70	4.44		4.59		4.37		3.97		4.31		2.24	7.93		0.01	5.54				
QUOTE TERRENO (m s.l.m.)	4.49	4.49	4.47		4.47		4.49		4.51		4.68		4.72	4.74		4.76	5.37		5.06			
QUOTA FONDO SCAVO (m s.l.m.)				4.47		2.68		1.31		1.30		1.30		1.30		1.30		3.71		4.97		

Sanas
GRUPPO FS ITALIANE

Direzione Tecnica

S.S. n°1 AURELIA
VARIANTE ALL'ABITATO DI IMPERIA
LOTTO 1
DA SVINCOLO TORRENTE PRINO A SVINCOLO IMPERO

PROGETTO DEFINITIVO

COD. GE271

PROGETTAZIONE:
RAGGRUPPAMENTO
TEMPORANEO PROGETTISTI

MANDATARIA:
PRO ITER
Progetto Infrastrutture Territorio s.r.l.

MANDANTI:
delta Ingegneria
ViA INGEGNERIA

IL RESPONSABILE DELL'INTEGRAZIONE DELLE PRESTAZIONI SPECIALISTICHE:
Ing. Riccardo Formichi – Società Pro Iter Srl
Ordine Ingegneri Provincia di Milano n. 18045

IL GEOLOGO:
Geol. Massimo Mezzanzanica – Società Pro Iter Srl
Ordine Geologi Regione Lombardia n. A762

IL COORDINATORE PER LA SICUREZZA IN FASE DI PROGETTAZIONE:
Ing. Matteo Di Giralomo – Società VIA Ingegneria Srl
Ordine Ingegneri Provincia di Roma n. n° 15138

VISTO: IL RESP. DEL PROCEDIMENTO:
Ing. Fabrizio Cardone

PROTOCOLLO: DATA:

IL PROGETTISTA:
Ing. Nicola D'Alessandro – Società Delta Ingegneria Srl
Ordine Ingegneri Provincia di Agrigento n. A995

DOTT.ING. TORRICHI RICCARDO
Sez.A Settori:
A) civile e ambientale
B) dell'informazione
n° A 18045
MILANO

Nicola D'Alessandro
N. A.995

OPERE D'ARTE

Opere d'arte maggiori - Viadotti
Ponte sul torrente Prino - PO.02
Pianta e sezioni scavi ed opere provvisionali

CODICE PROGETTO												NOME FILE	REVISIONE	SCALA
PROGETTO				LIV. PROG.								T00VI02STRDI05A.PDF		
D	P	G	E	2	7	1	0	D	2	3		CODICE ELAB. T00VI02STRDI05	A	Varie
D														
C														
B														
A	EMISSIONE											Gennaio 2024	D. D'Alessandro	M. Carfino	N. D'Alessandro
REV.	DESCRIZIONE											DATA	REDATTO	VERIFICATO	APPROVATO