


PLANIMETRIA
Scala 1:250

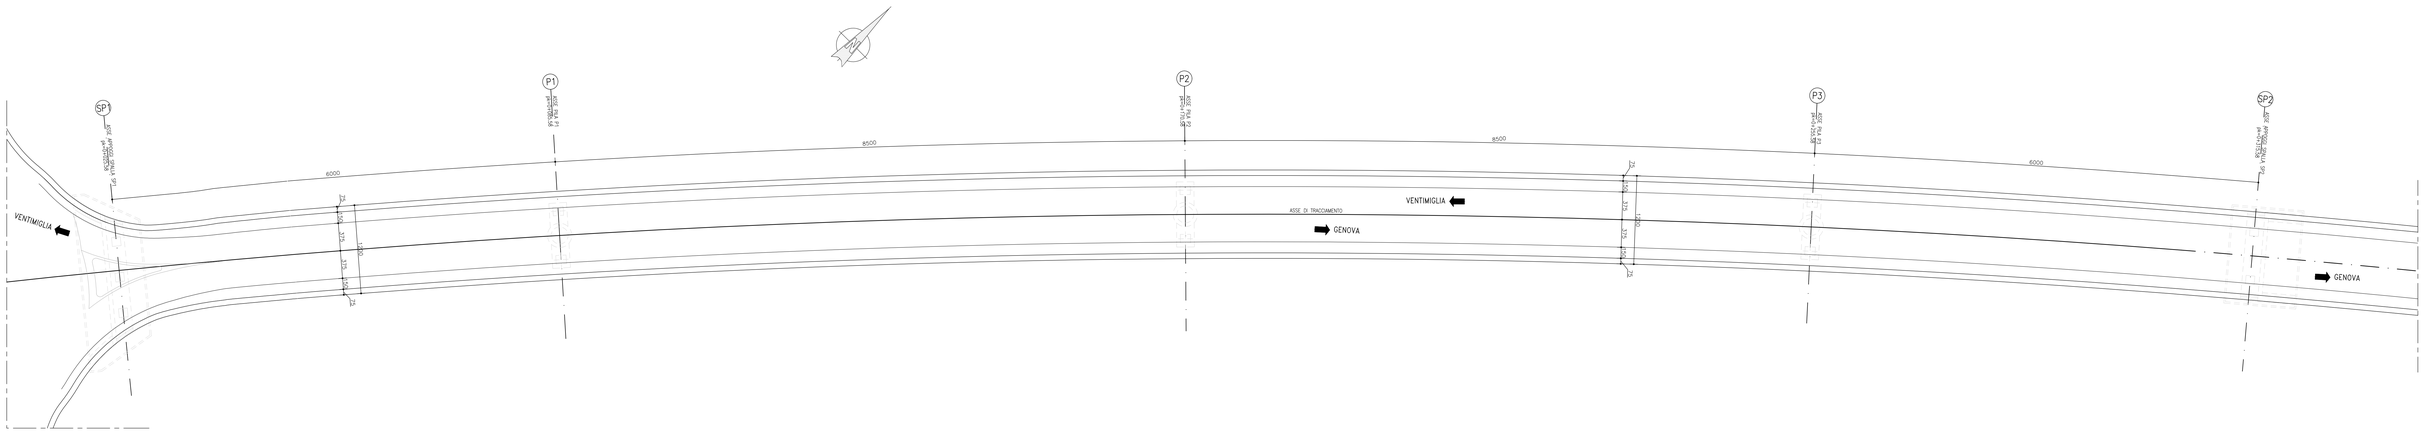


SEZIONE LONGITUDINALE
Scala 1:250

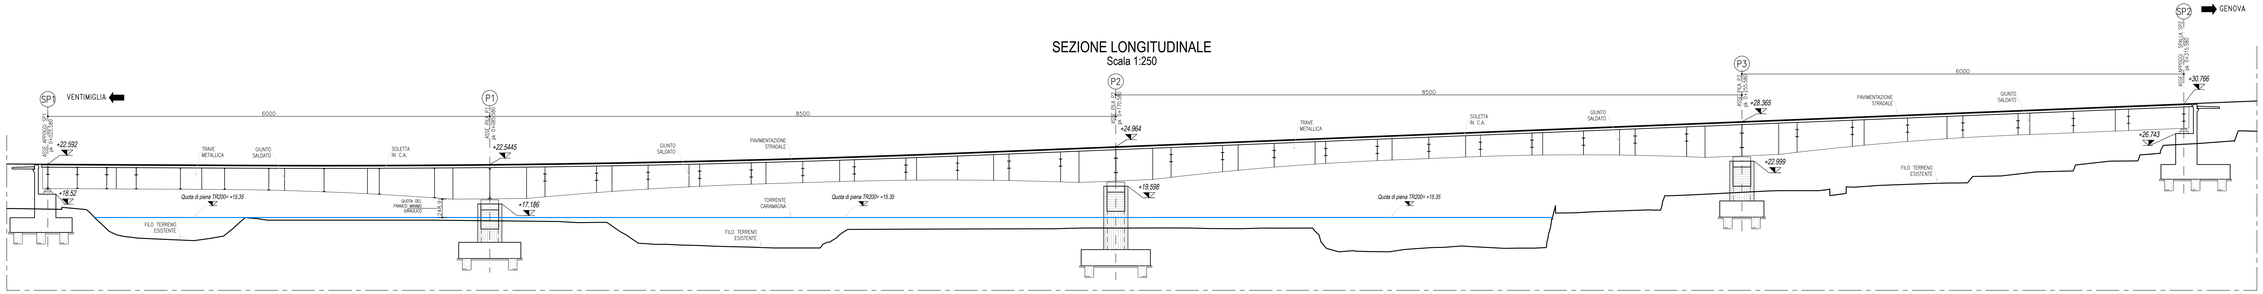


SEZIONE TRASVERSALE SU PILE P2 E P3
Scala 1:100

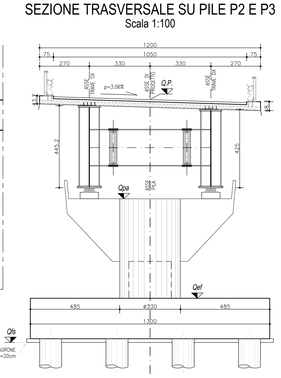


SEZIONE TRASVERSALE SU SPALLA SP1
Scala 1:50

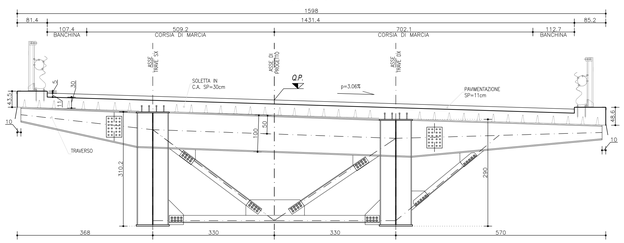


SEZIONE TRASVERSALE SU CAMPATA 1
Scala 1:50

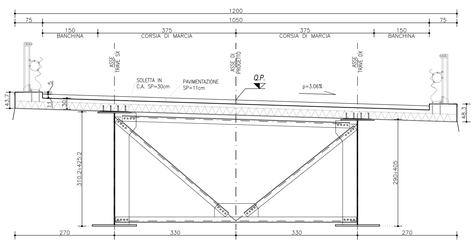

SEZIONE TRASVERSALE SU PILA P2 E P3
Scala 1:50

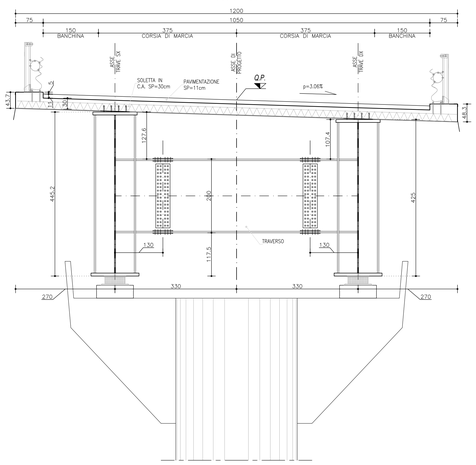

SEZIONE TRASVERSALE IN CAMPATA 2 E 3
Scala 1:50

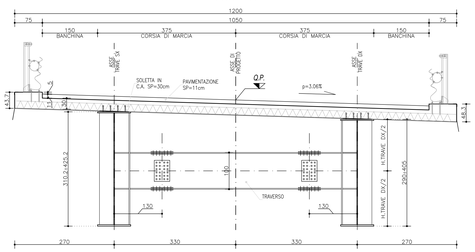

Sanas
GRUPPO FS ITALIANE

Direzione Tecnica

S.S. n°1 AURELIA
VARIANTE ALL'ABITATO DI IMPERIA
LOTTO 1
DA SVINCOLO TORRENTE PRINO A SVINCOLO IMPERO

PROGETTO DEFINITIVO — COD. GE271

PROGETTAZIONE: RAGGRUPPAMENTO TEMPORANEO PROGETTISTI
MANDATARIA: PROITER Progetti Infrastrutture Territorio s.r.l.
MANDANTI: ViA INGEGNERIA

IL RESPONSABILE DELL'INTEGRAZIONE DELLE PRESTAZIONI SPECIALISTICHE:
Ing. Riccardo Formichi – Società Pro Iter Srl
Ordine Ingegneri Provincia di Milano n. 19042

IL GEOLOGO:
Geol. Massimo Mazzarannica – Società Pro Iter Srl
Ordine Geologi Regione Lombardia n. A762

IL COORDINATORE PER LA SICUREZZA IN FASE DI PROGETTAZIONE:
Ing. Matteo Di Giuliano – Società VIA Ingegneri Srl
Ordine Ingegneri Provincia di Roma n. A 31138

VISTO: IL RESP. DEL PROCEDIMENTO:
Ing. Fabrizio Cardone

PROTOCOLLO: — DATA: Gennaio 2024

IL PROGETTISTA:
Ing. Nicola D'Alessandro – Società Delta Ingegneria Srl
Ordine Ingegneri Provincia di Agrigento n. A665

ORDINE DEGLI INGEGNERI DELLA PROVINCIA DI IMPERIA — DOTT.ING. TORRICO RICCARDO — Settore: a - Civile e Ambientale — Sezione: A — N°A 1804 — Iscritto dal 07/07/2000

Ing. Nicola D'Alessandro — Ordine degli Ingegneri della Provincia di Agrigento — Sezione A — n. 665

06 - OPERE D'ARTE
06.02 - OPERE D'ARTE MAGGIORI - VIADOTTI
06.02.03 - Ponte sul torrente Caramagna - (WBS PO.03)

Sezione longitudinale, planimetria e sezioni trasversali

CODICE PROGETTO		NOME FILE	REVISIONE	SCALA
PROGETTO: DPGE2710 D 23	LIV. PROG.	T00V03STR02A CODICE ELAB. T00V03STRD02	A	1:250,1:50

REV.	DESCRIZIONE	DATA	REDATTO	VERIFICATO	APPROVATO
D					
C					
B					
A	EMISSIONE	Gennaio 2024	D. D'Alessandro	M. Cellino	N. D'Alessandro