

PLANIMETRIA IMALCATO

Scala 1:200

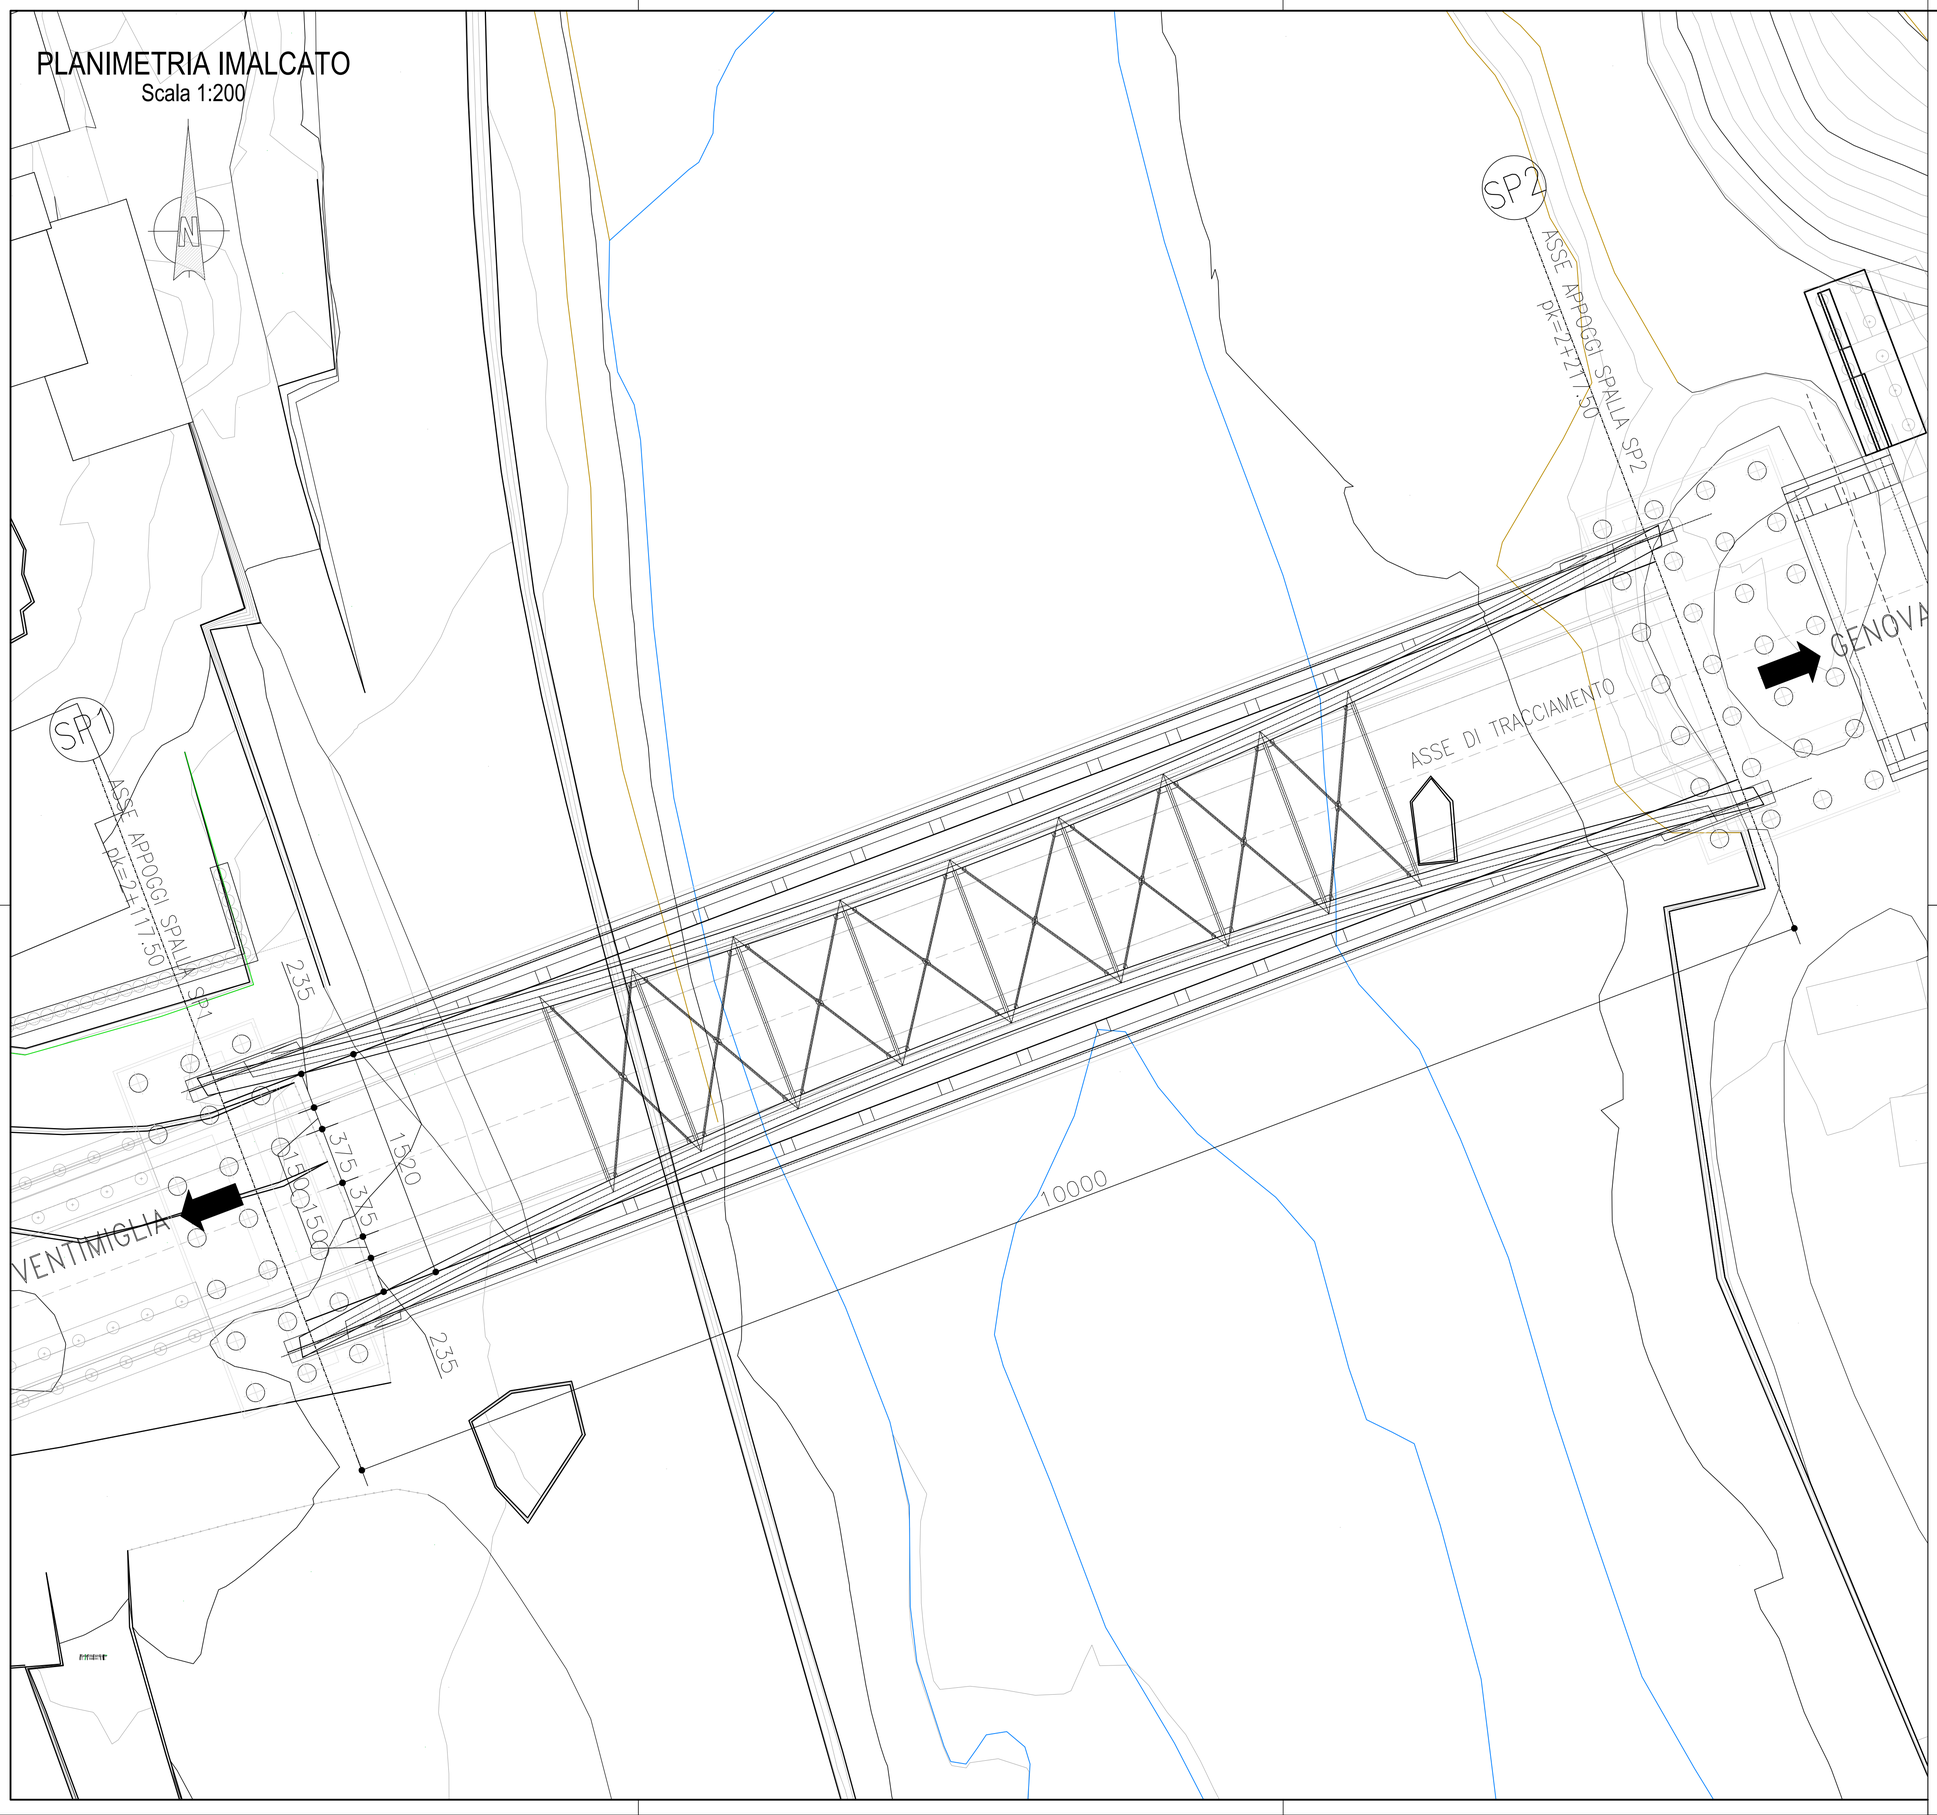

KEY PLAN

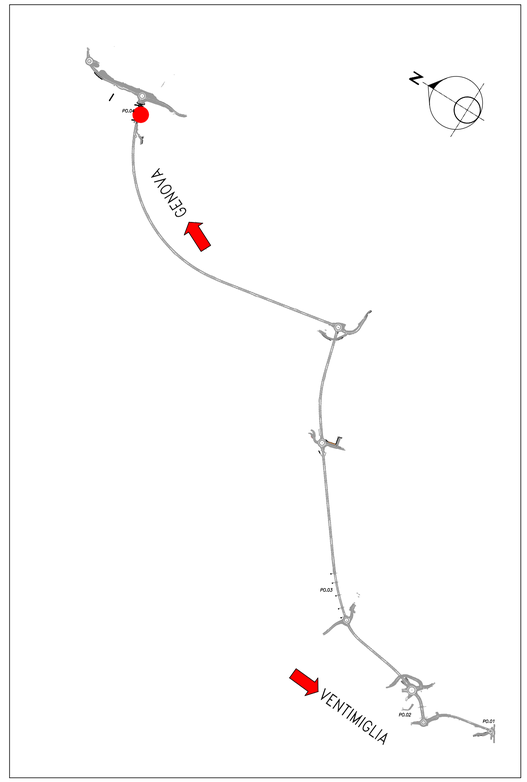

Sanas
GRUPPO FS ITALIANE

Direzione Tecnica

S.S. n°1 AURELIA
VARIANTE ALL'ABITATO DI IMPERIA
LOTTO 1
DA SVINCOLO TORRENTE PRINO A SVINCOLO IMPERO

PROGETTO DEFINITIVO

COD. GE271

PROGETTAZIONE:
RAGGRUPPAMENTO
TEMPORANEO PROGETTISTI

MANDATARIA:
PRO ITER
Progetto Infrastrutture Territorio s.r.l.

MANDANTI:
delta ingegneria
ViA INGEGNERIA

IL RESPONSABILE DELL'INTEGRAZIONE DELLE PRESTAZIONI SPECIALISTICHE:
Ing. Riccardo Formichi – Società Pro Iter Srl
Ordine Ingegneri Provincia di Milano n. 18045

IL GEOLOGO:
Geol. Massimo Mezzanzanica – Società Pro Iter Srl
Ordine Geologi Regione Lombardia n. A762

IL COORDINATORE PER LA SICUREZZA IN FASE DI PROGETTAZIONE:
Ing. Matteo Di Girolamo – Società VIA Ingegneria Srl
Ordine Ingegneri Provincia di Roma n. n° 15138

VISTO: IL RESP. DEL PROCEDIMENTO:
Ing. Fabrizio Cardone

PROTOCOLLO:

DATA: Gennaio 2024

IL PROGETTISTA:
Ing. Nicola D'Alessandro – Società Delta Ingegneria Srl
Ordine Ingegneri Provincia di Agrigento n. A995

ORDINE DEGLI INGEGNERI DELLA PROVINCIA DI MILANO
DOTT.ING. FORMICHI RICCARDO
Sez. A Settori:
a) civile e ambientale
b) industriale
c) dell'informazione
n° A 18045

Ordine dei Periti Industriali e dei Periti Industriali Laureati della Provincia di Agrigento
Sez. A
N. A 995
Nicola D'Alessandro

06 - OPERE D'ARTE

06.02 - OPERE D'ARTE MAGGIORI - VIADOTTI

06.02.03 - Ponte sul torrente Impero - (WBS PO.04)

Planimetria con individuazione dell'opera

CODICE PROGETTO		NOME FILE	REVISIONE	SCALA
PROGETTO	LIV. PROG.	T00VI04STRDI01A		
DPGE2710	D 23	CODICE ELAB. T00VI04STRDI01	A	1:200

REV.	DESCRIZIONE	DATA	REDATTO	VERIFICATO	APPROVATO
D					
C					
B					
A	EMISSIONE	Gennaio 2024	D. D'Alessandro	M. Carlino	N. D'Alessandro