


FASE 1
REALIZZAZIONE SPALLE
Scala 1:250

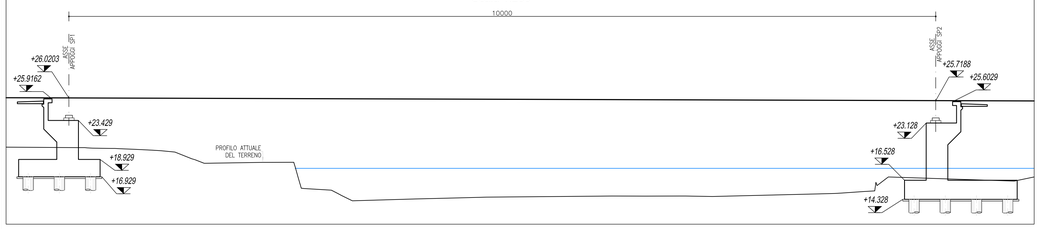


FASE 2
REALIZZAZIONE PILE PROVVISORIE
Scala 1:250

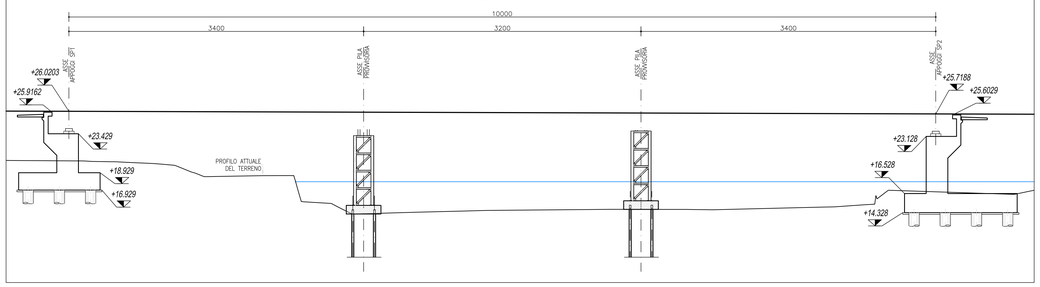


FASE 3
VARO CONCI LATERALI
Scala 1:250

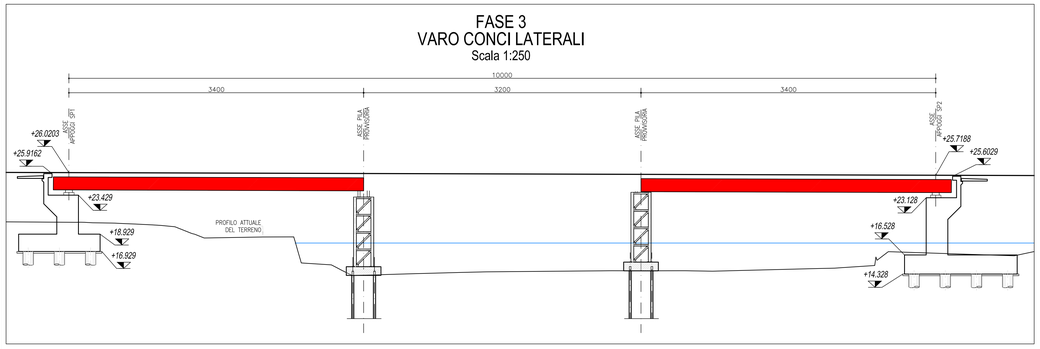


FASE 4
VARO CONCIO CENTRALE
Scala 1:250

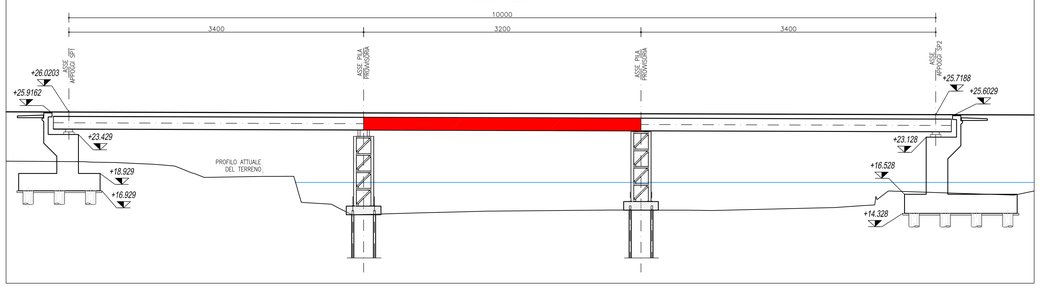


FASE 5
VARO CONCI LATERALI ARCHI
Scala 1:250

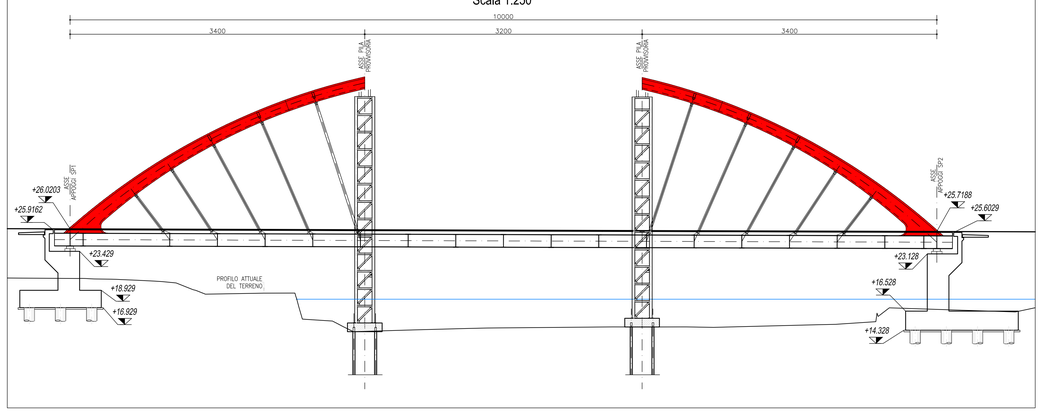

FASE 6
VARO CONCI CENTRALI ARCHI
Scala 1:250

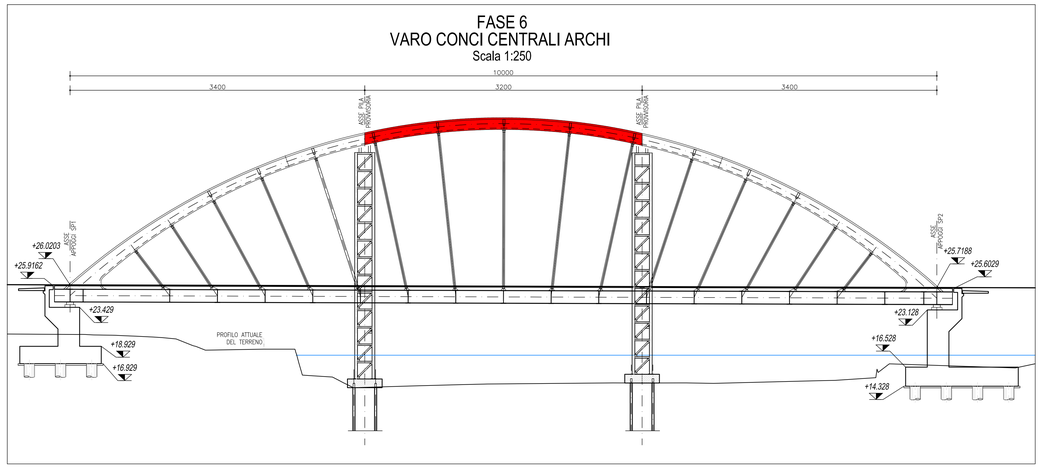

FASE 7
SISTEMAZIONE DEFINITIVA
Scala 1:250

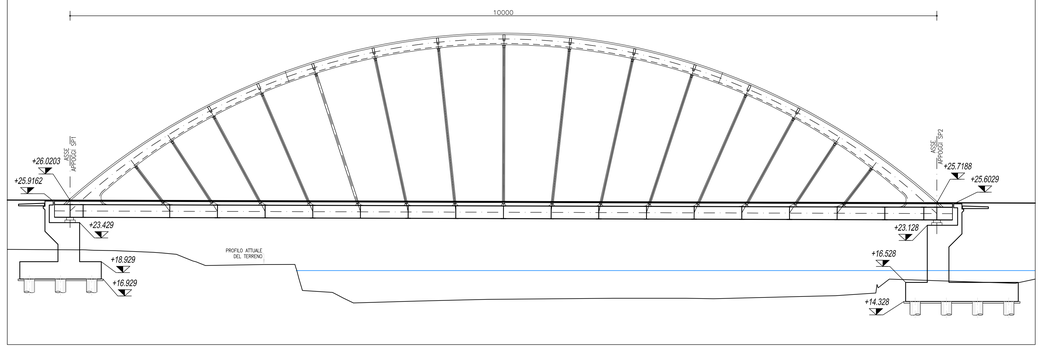

FASI REALIZZATIVE:

1. REALIZZAZIONE DELLE SPALLE DELL'OPERA;
2. REALIZZAZIONE DELLE PILE PROVVISORIE IN ALVEO A 34m DA CIASCUN ASSE APPOGGIO SU SPALLA;
3. VARO DEI CONCI LATERALI DI IMPALCATO I QUALI, SARANNO PREASSEMBLATI A TERRA;
4. VARO DEL CONCIO CENTRALE, ANCH'ESSO PREASSEMBLATO A TERRA;
5. VARO DEI CONCI LATERALI DEGLI ARCHI IN APPOGGIO SULLE PILE PROVVISORIE, CON IL MONTAGGIO DEI PENDINI DI APPENSIONE;
6. VARO DEL CONCIO CENTRALE DEGLI ARCHI, CON IL MONTAGGIO DEI PENDINI DI APPENSIONE;
7. RIMOZIONE DELLE PILE PROVVISORIE E GETTO DELLA SOLETTA IN C.A.

anas GRUPPO FS ITALIANE

Direzione Tecnica

S.S. n°1 AURELIA
VARIANTE ALL'ABITATO DI IMPERIA
LOTTO 1
DA SVINCOLO TORRENTE PRINO A SVINCOLO IMPERO

PROGETTO DEFINITIVO — cod. GE271

PROGETTAZIONE:
RAGGRUPPAMENTO TEMPORANEO PROGETTISTI

MANDATARIA: PRO ITER Progetto Infrastrutture Territorio s.r.l.

MANDANTI: Delta Ingegneria; ViA INGEGNERIA

IL RESPONSABILE DELL'INTEGRAZIONE DELLE PRESTAZIONI SPECIALISTICHE:
Ing. Riccardo Formichi – Società Pro Iter Srl
Ordine Ingegneri Provincia di Milano n. 18045

IL GEOLOGO:
Geol. Massimo Mezzanotte – Società Pro Iter Srl
Ordine Geologi Regione Lombardia n. A762

IL COORDINATORE PER LA SICUREZZA IN FASE DI PROGETTAZIONE:
Ing. Matteo Di Girolamo – Società VIA Ingegneria Srl
Ordine Ingegneri Provincia di Roma n. n. 15128

VISTO: IL RESP. DEL PROCEDIMENTO:
Ing. Fabrizio Cardone

PROTOCOLLO: — DATA: Maggio 2024

IL PROGETTISTA:
Ing. Nicola D'Alessandro – Società Delta Ingegneria Srl
Ordine Ingegneri Provincia di Agrigento n. A995

ORDINE DEGLI INGEGNERI DELLA PROVINCIA DI MILANO — DOTT.ING. FORMICHI RICCARDO — Sez.A, Settore a) Civile e ambientale, Industriale, dell'Informazione — n°A 18045

Iscritto all'Albo — N. A 995 — Sezione A — Settore a) Civile e Ambientale — Nicola D'Alessandro

06 - OPERE D'ARTE
06.02 - OPERE D'ARTE MAGGIORI - VIADOTTI
06.02.03 - Ponte sul torrente Impero - (WBS PO.04)

Metodi costruttivi (Fasi costruttive, sistemi di varo)

CODICE PROGETTO		NOME FILE	REVISIONE	SCALA
PROGETTO	LIV. PROG.	T00V04STRDI03B		
DPGE2710	D 23	CODICE ELAB. T00V04STRDI03	B	1:250

REV.	DESCRIZIONE	DATA	REDATTO	VERIFICATO	APPROVATO
D					
C					
B	REVISIONE A SEGUITO DI ISTRUTTORIA ANAS PER AVVIO PROCEDURA VIA	Maggio 2024	D. D'Alessandro	M. Carfino	N. D'Alessandro
A	EMISSIONE	Gennaio 2024	D. D'Alessandro	M. Carfino	N. D'Alessandro