

PIANTA SCAVI

SCALA 1:500

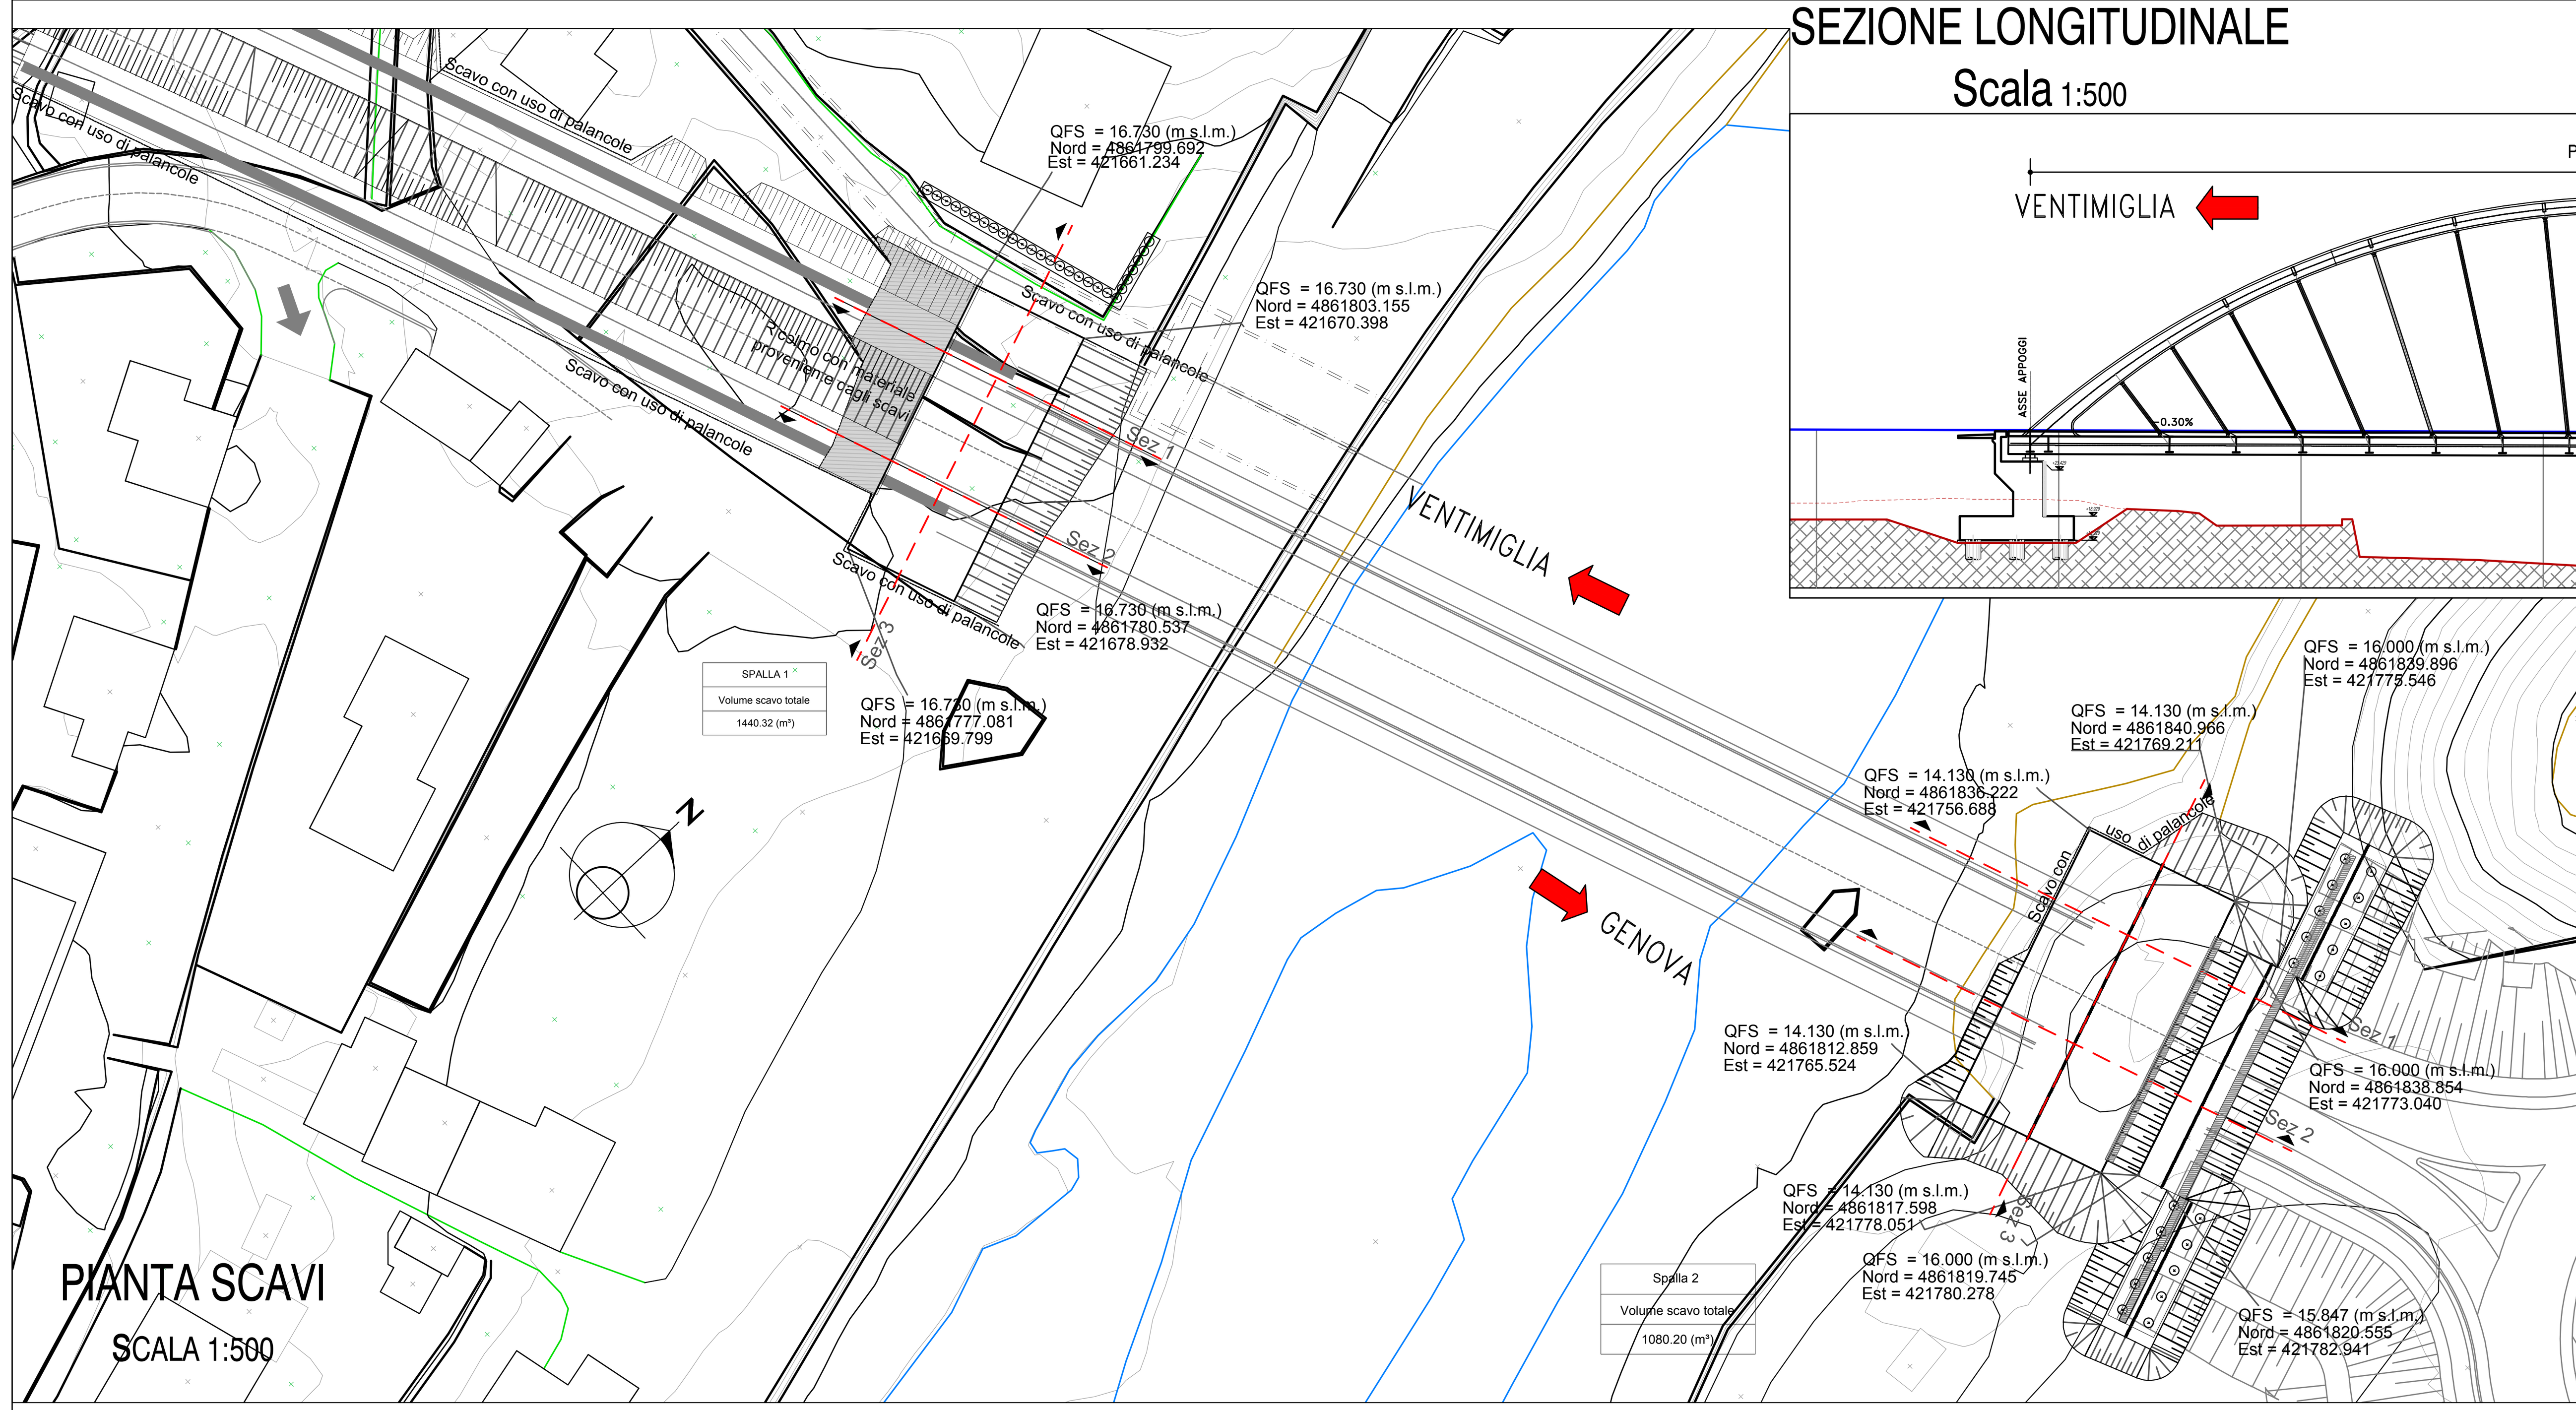


SEZIONE LONGITUDINALE

Scala 1:500

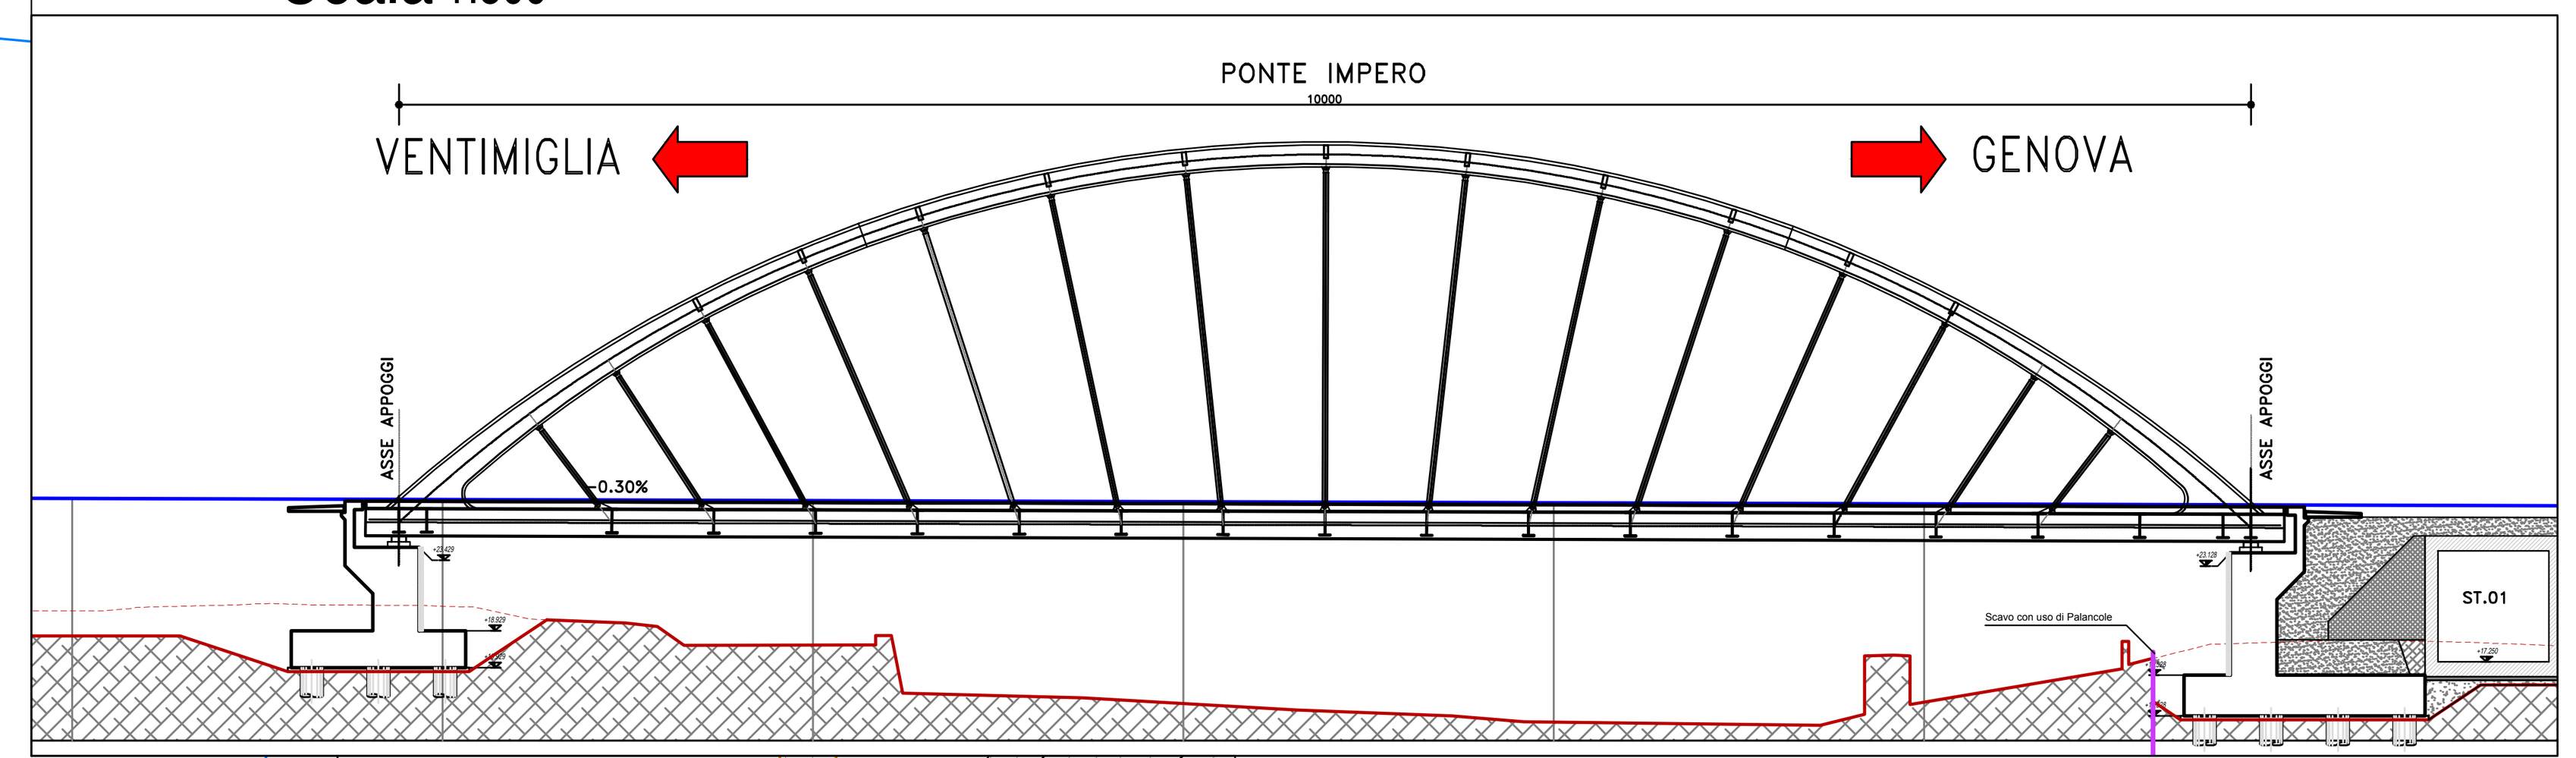


KEY PLAN

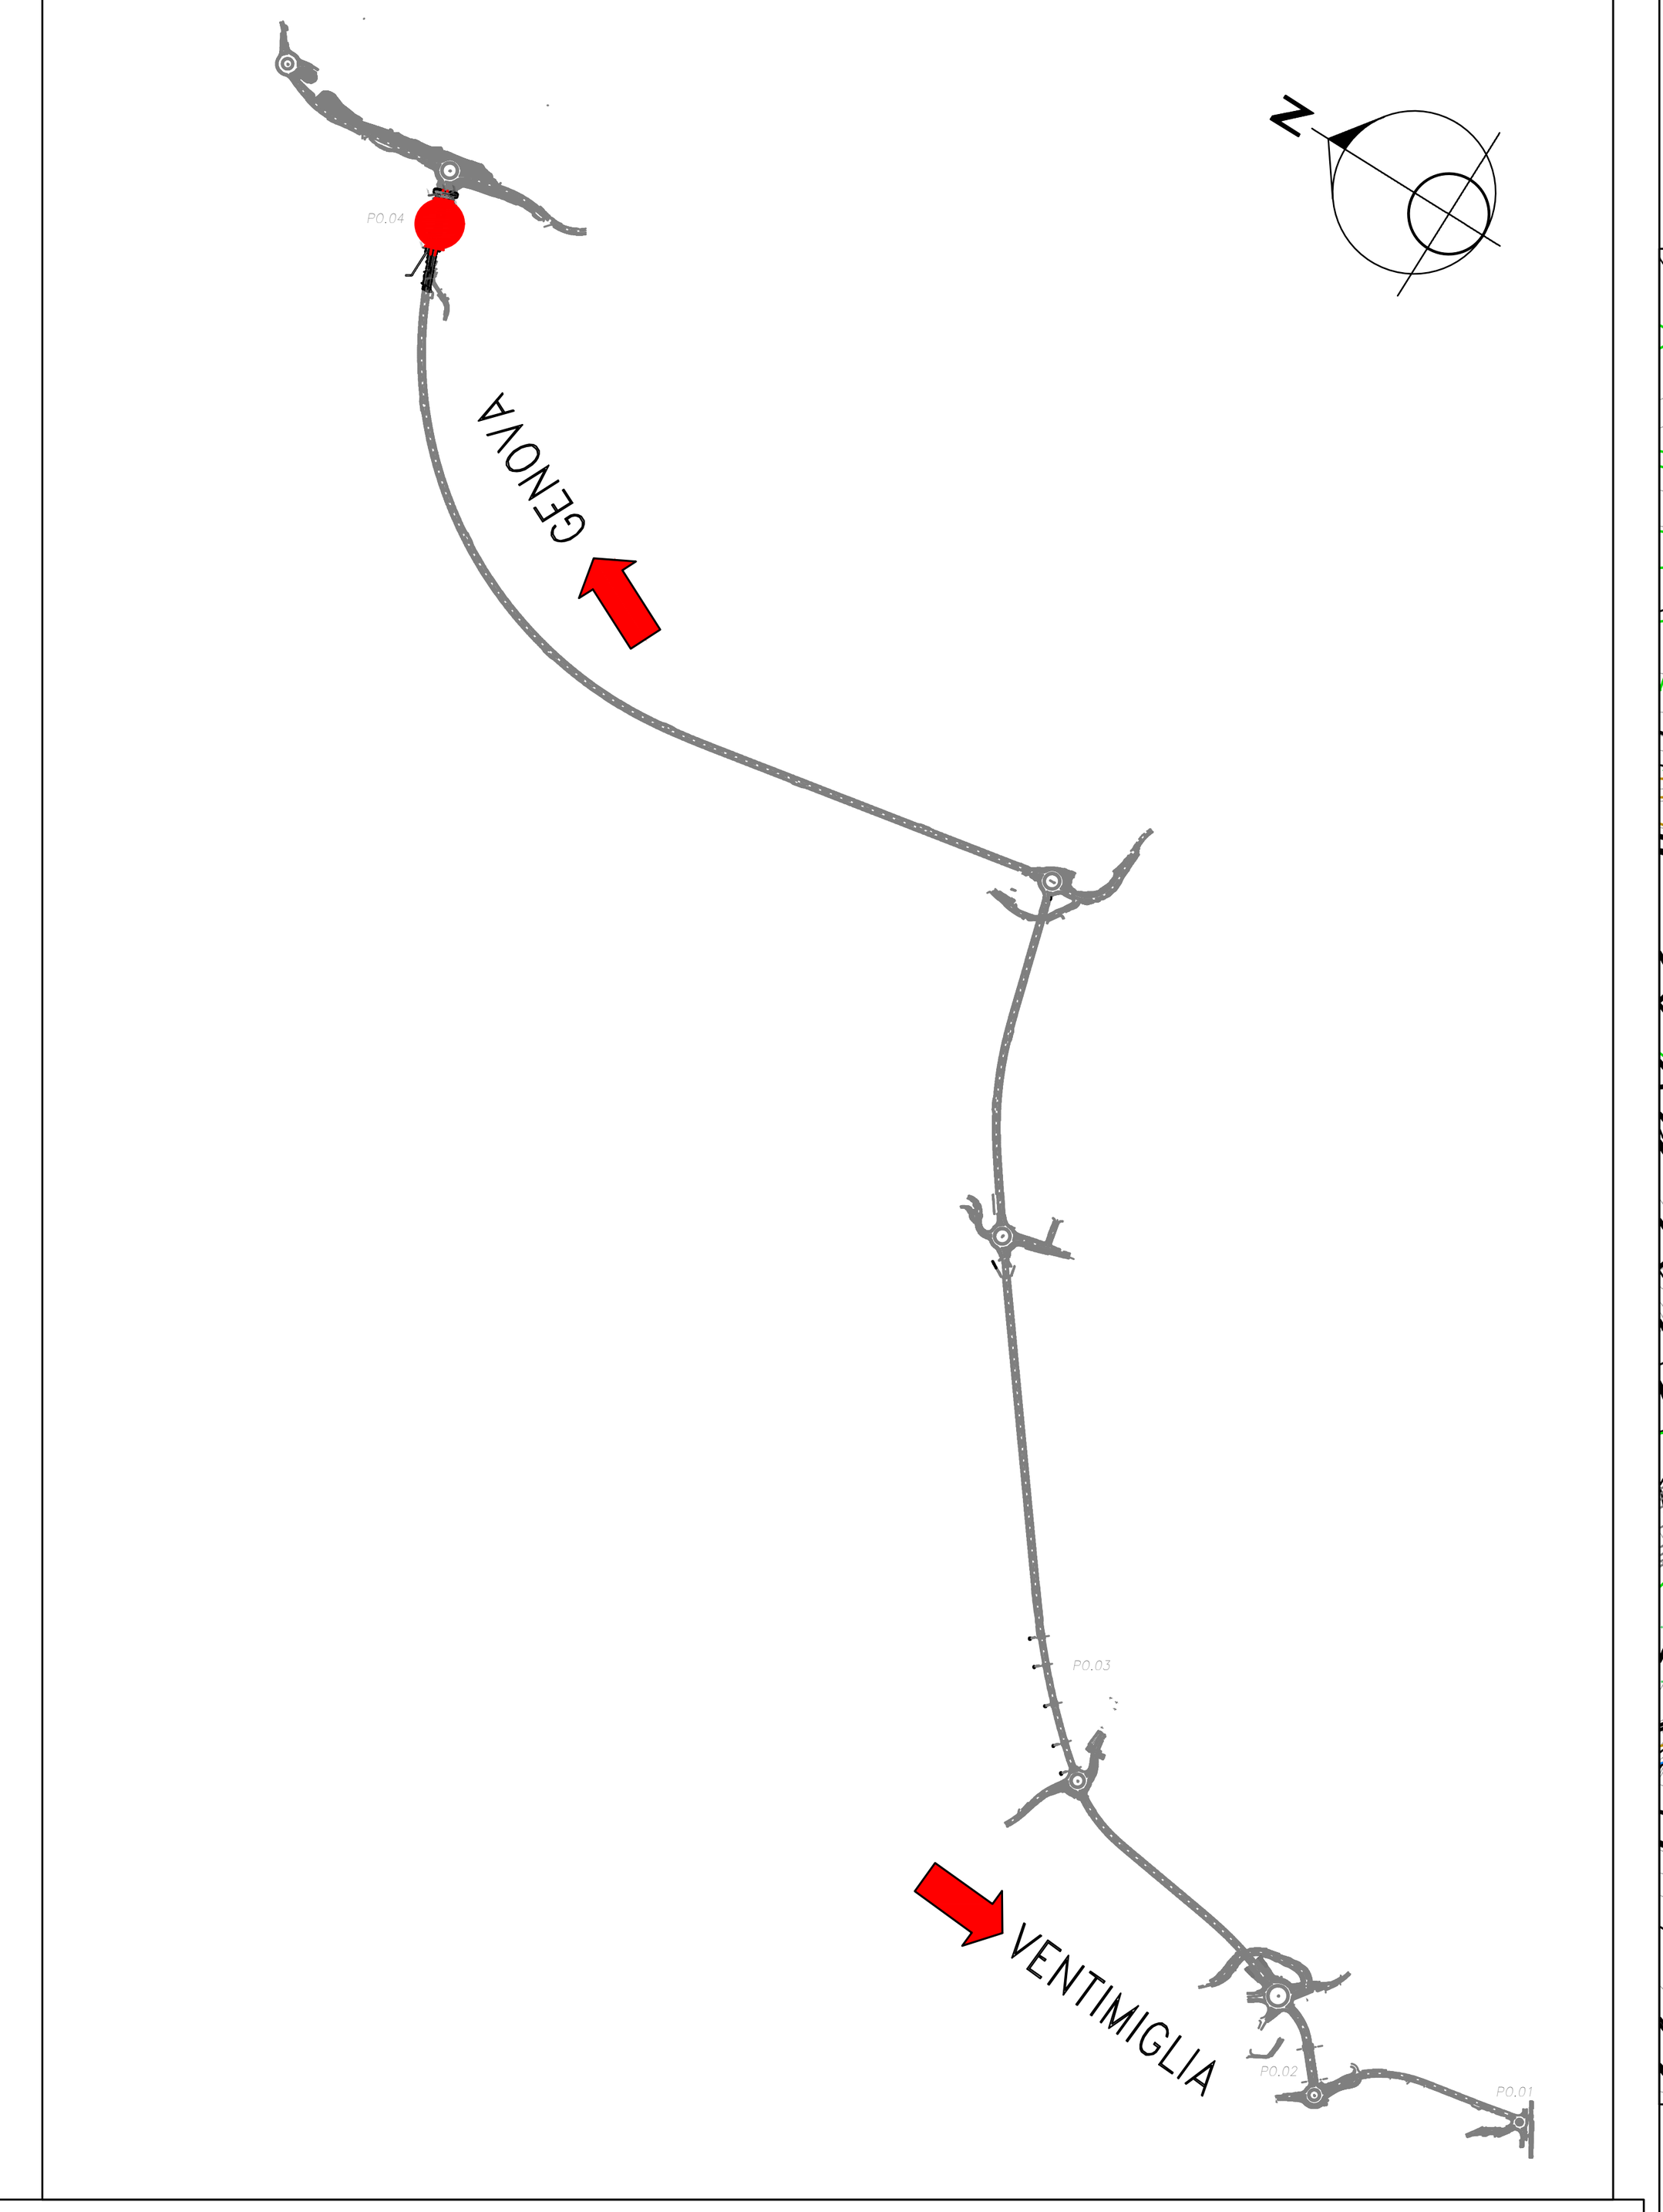

PLANIMETRIA DI INQUADRAMENTO

SCALA 1:2000

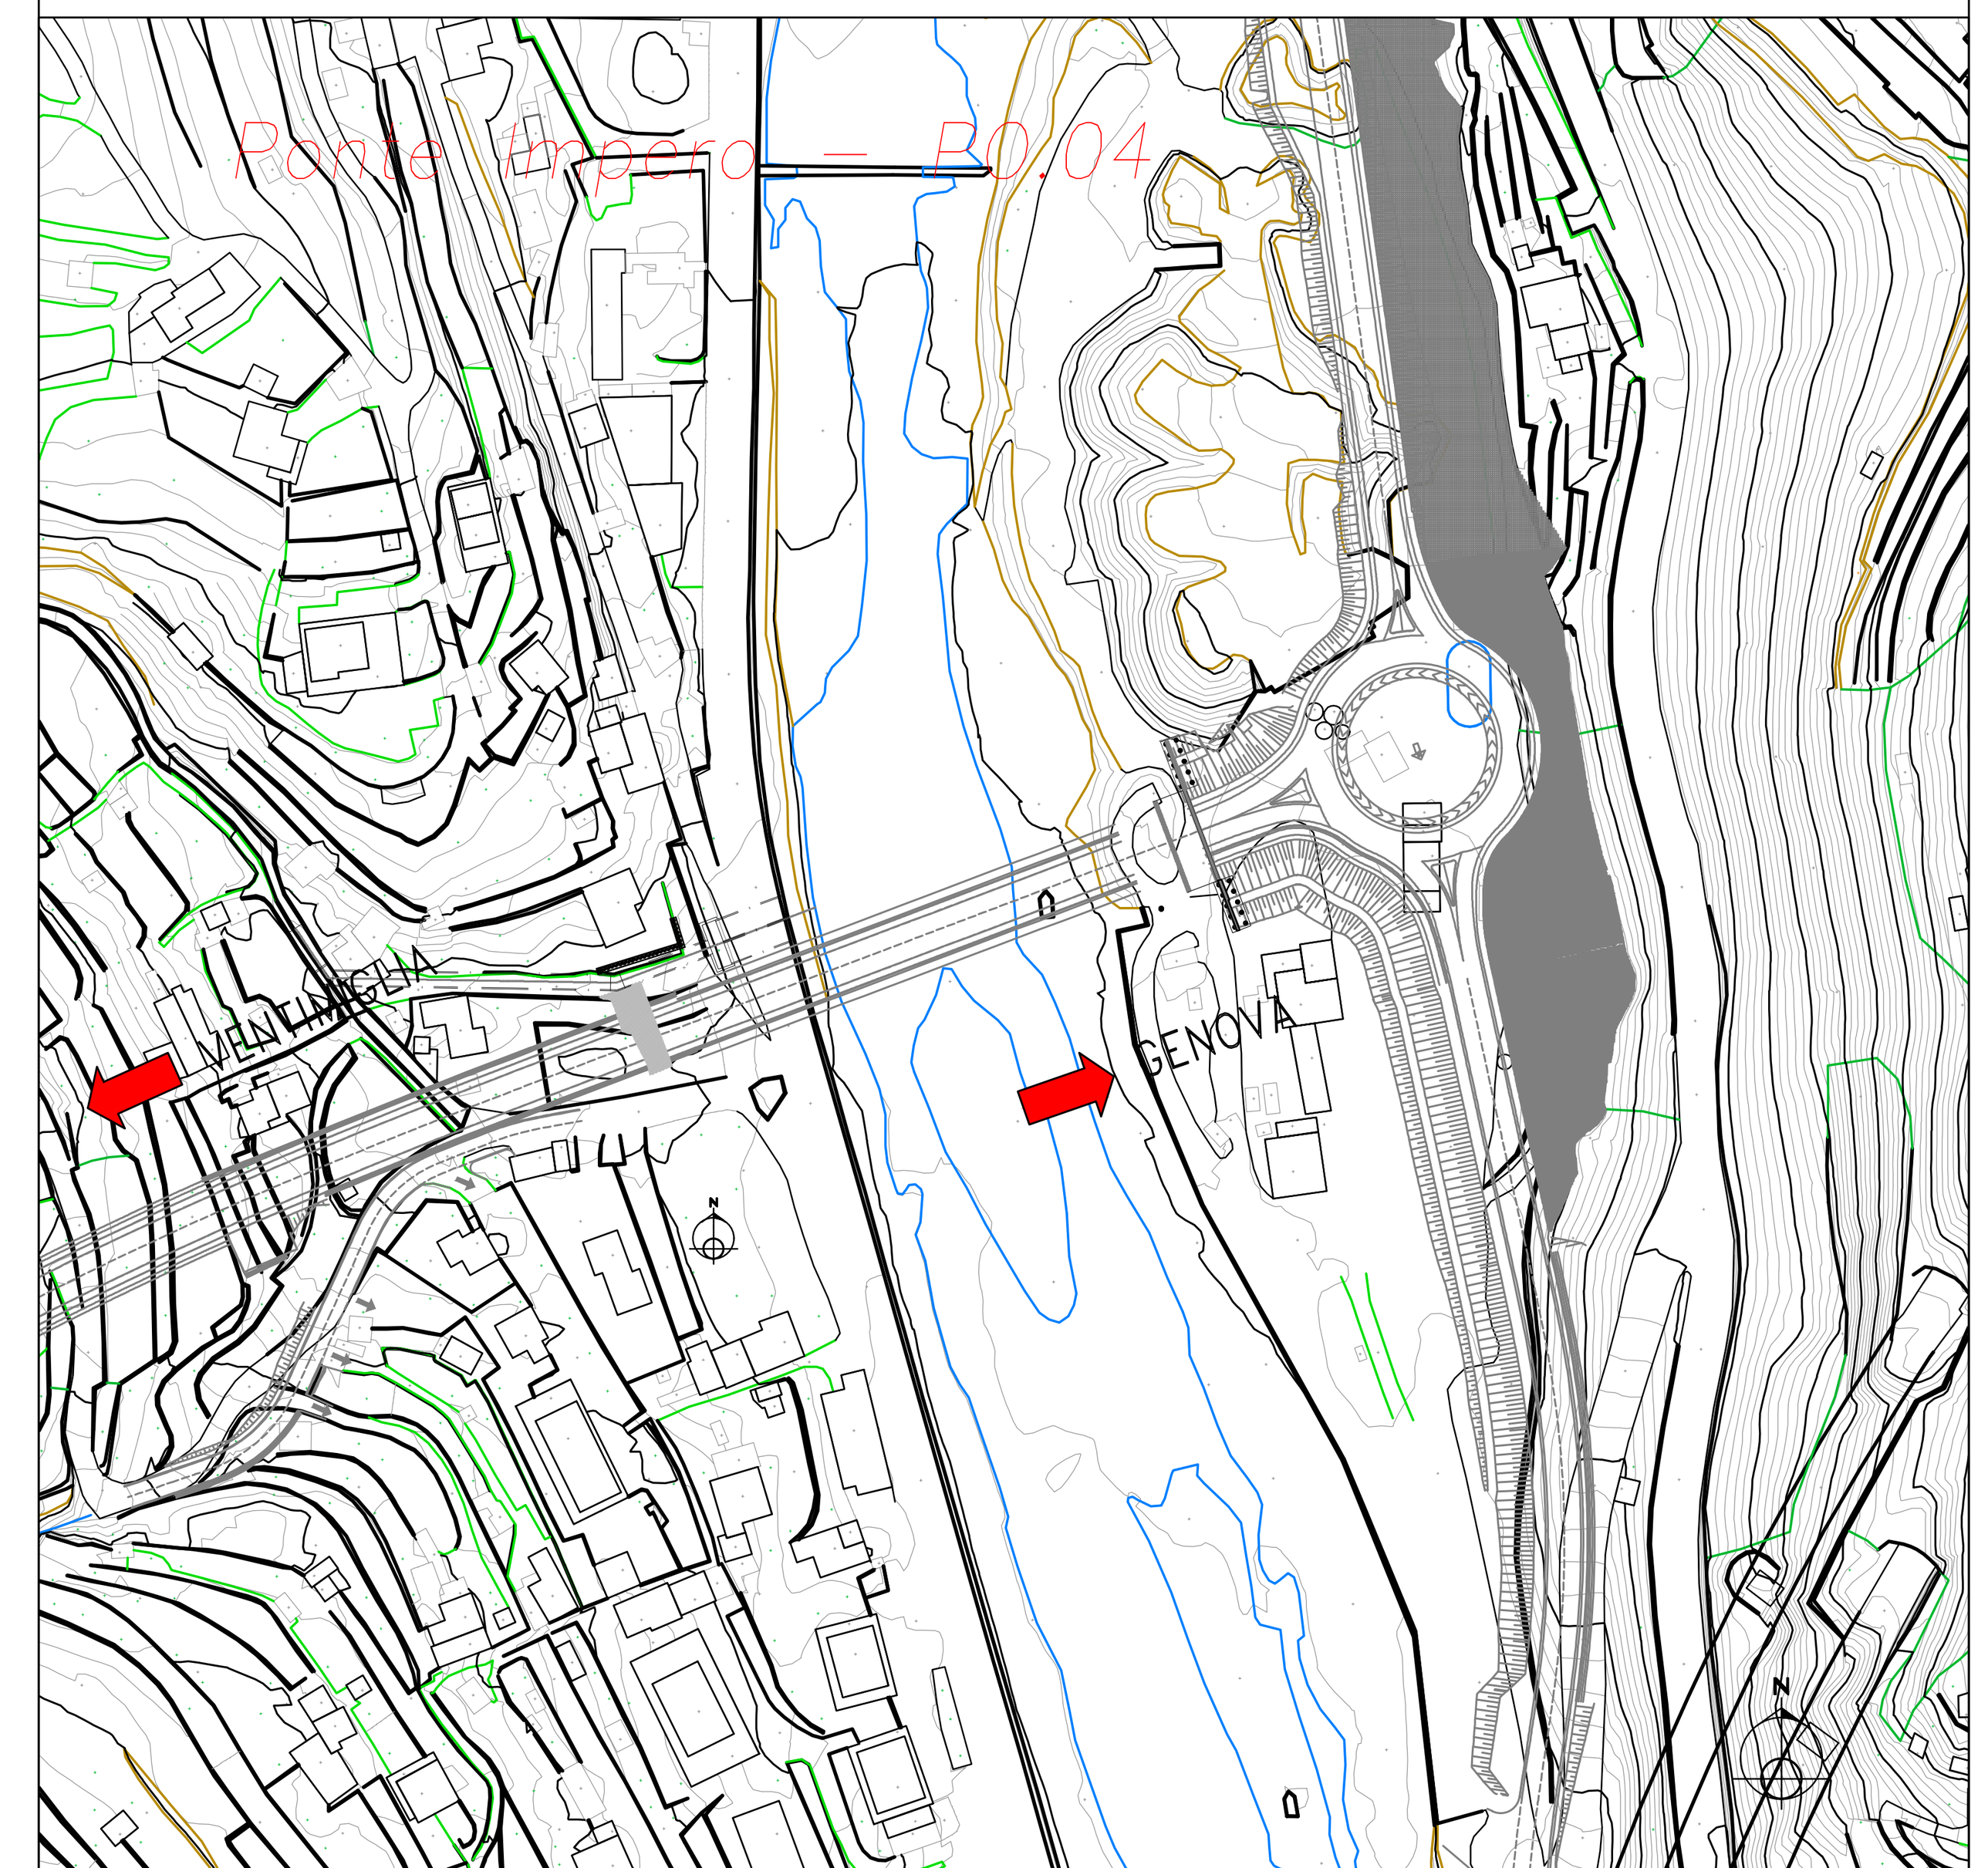


SEZIONI TRASVERSALI

SCALA 1:200

LEGENDA

Profilo terreno

Quota fondo scavo

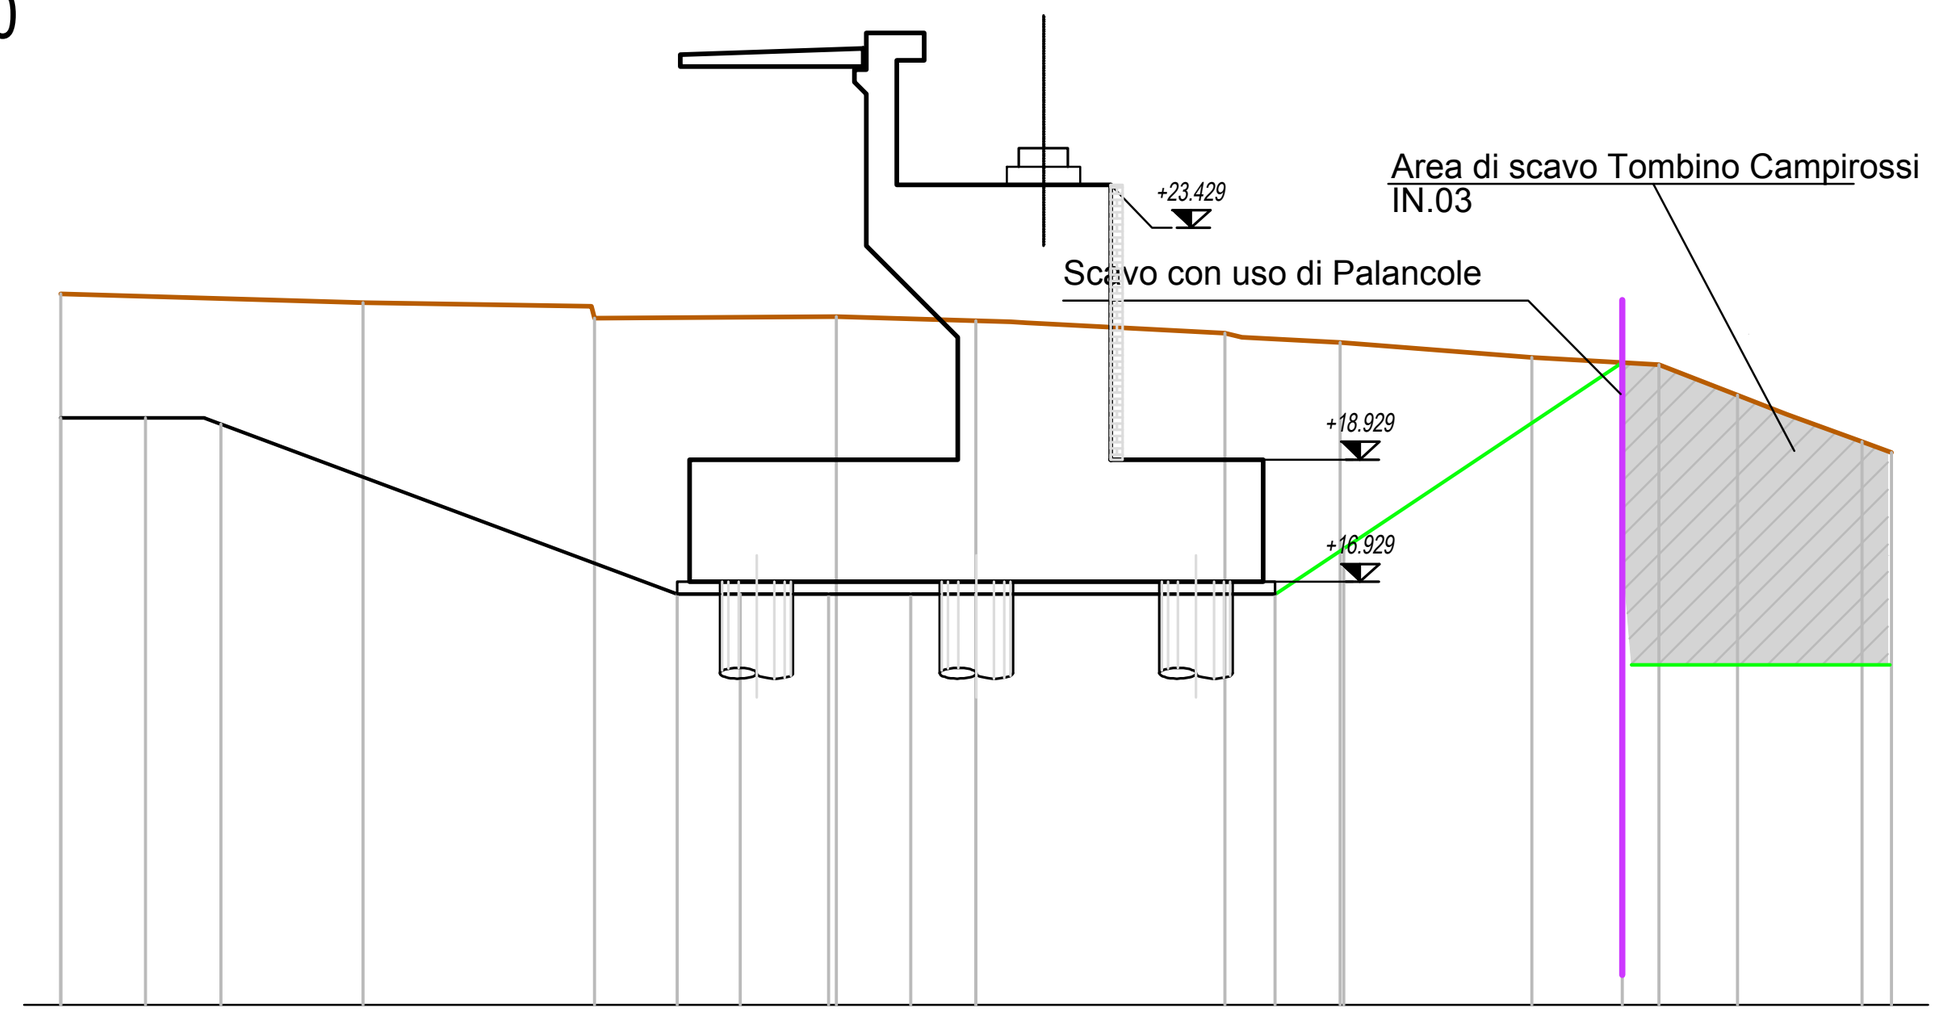


SPALLA 1 PONTE IMPERO
Sezione 1
Scala: 1:200
Quota di Riferimento: 10.00

PROGRESSIVE TERRENO (m)	15.00 10.05 6.25 2.29 0.00 -0.57 -4.08 -5.96 -9.11 -11.19 -12.48 -13.28 -14.52 -15.00
DISTANZE PARZIALI (m)	4.95 3.74 3.96 2.29 0.57 3.24 1.61 3.14 2.08 1.29 0.80 1.05 0.48
QUOTE TERRENO (m s.l.m.)	21.64 21.50 21.25 21.27 21.21 21.19 21.00 20.85 20.60 20.49 19.99 19.68 19.22 19.05
QUOTA FONDO SCAVO (m s.l.m.)	19.61 19.61 19.60 19.51 16.73 16.73 16.73 16.73 16.73 16.73 16.73 16.73 16.73 16.73 16.73 17.47 20.52

LEGENDA

Profilo terreno

Quota fondo scavo

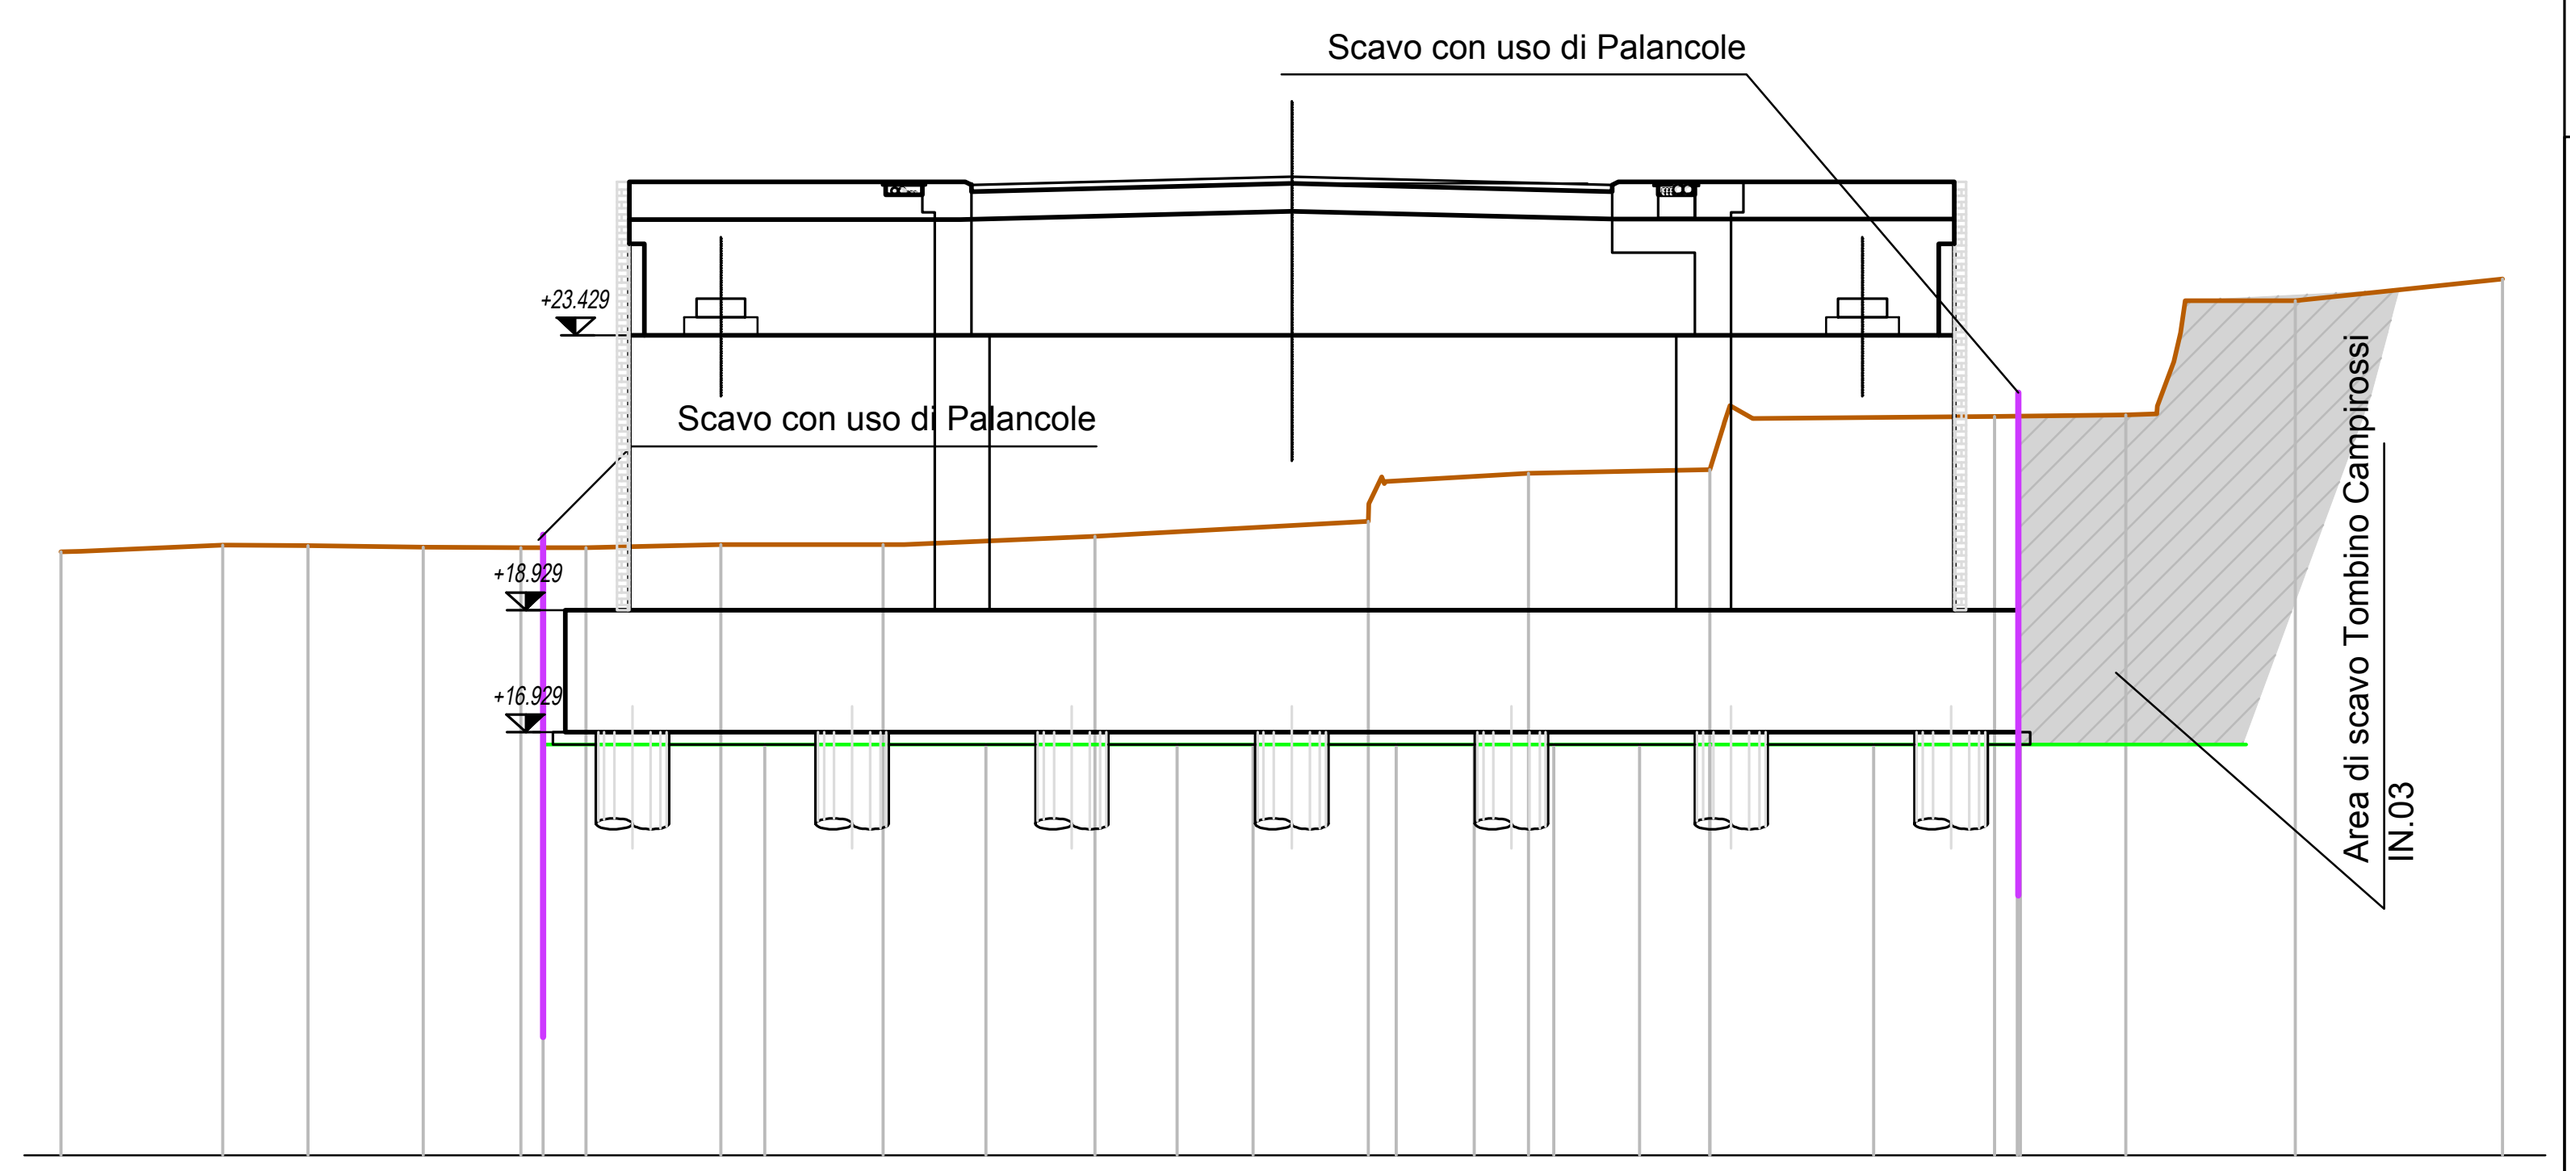


SPALLA 1 PONTE IMPERO
Sezione 3
Scala: 1:200
Quota di Riferimento: 10.00

PROGRESSIVE TERRENO (m)	0.00 2.65 4.05 5.93 7.54 8.60 10.81 13.47 16.94 17.69 21.42 24.04 27.01 27.71 31.67 33.83 34.33 36.60 40.00
DISTANZE PARZIALI (m)	2.33 1.29 1.89 1.60 1.07 2.21 2.66 3.12 0.75 3.73 2.34 2.97 0.23 3.96 2.15 0.50 0.22 0.08 1.80 3.40
QUOTE TERRENO (m s.l.m.)	19.88 19.90 20.00 19.98 19.96 19.95 19.95 20.00 20.00 20.14 20.18 20.39 21.17 21.23 22.07 22.11 22.12 22.15 24.00 24.35
QUOTA FONDO SCAVO (m s.l.m.)	16.73 16.73 16.73 16.73 16.73 16.73 16.73 16.73 16.73 16.73 16.73 16.73 16.73 16.73 16.73 16.73 16.73 16.73 16.73 16.73

LEGENDA

Profilo terreno

Quota fondo scavo

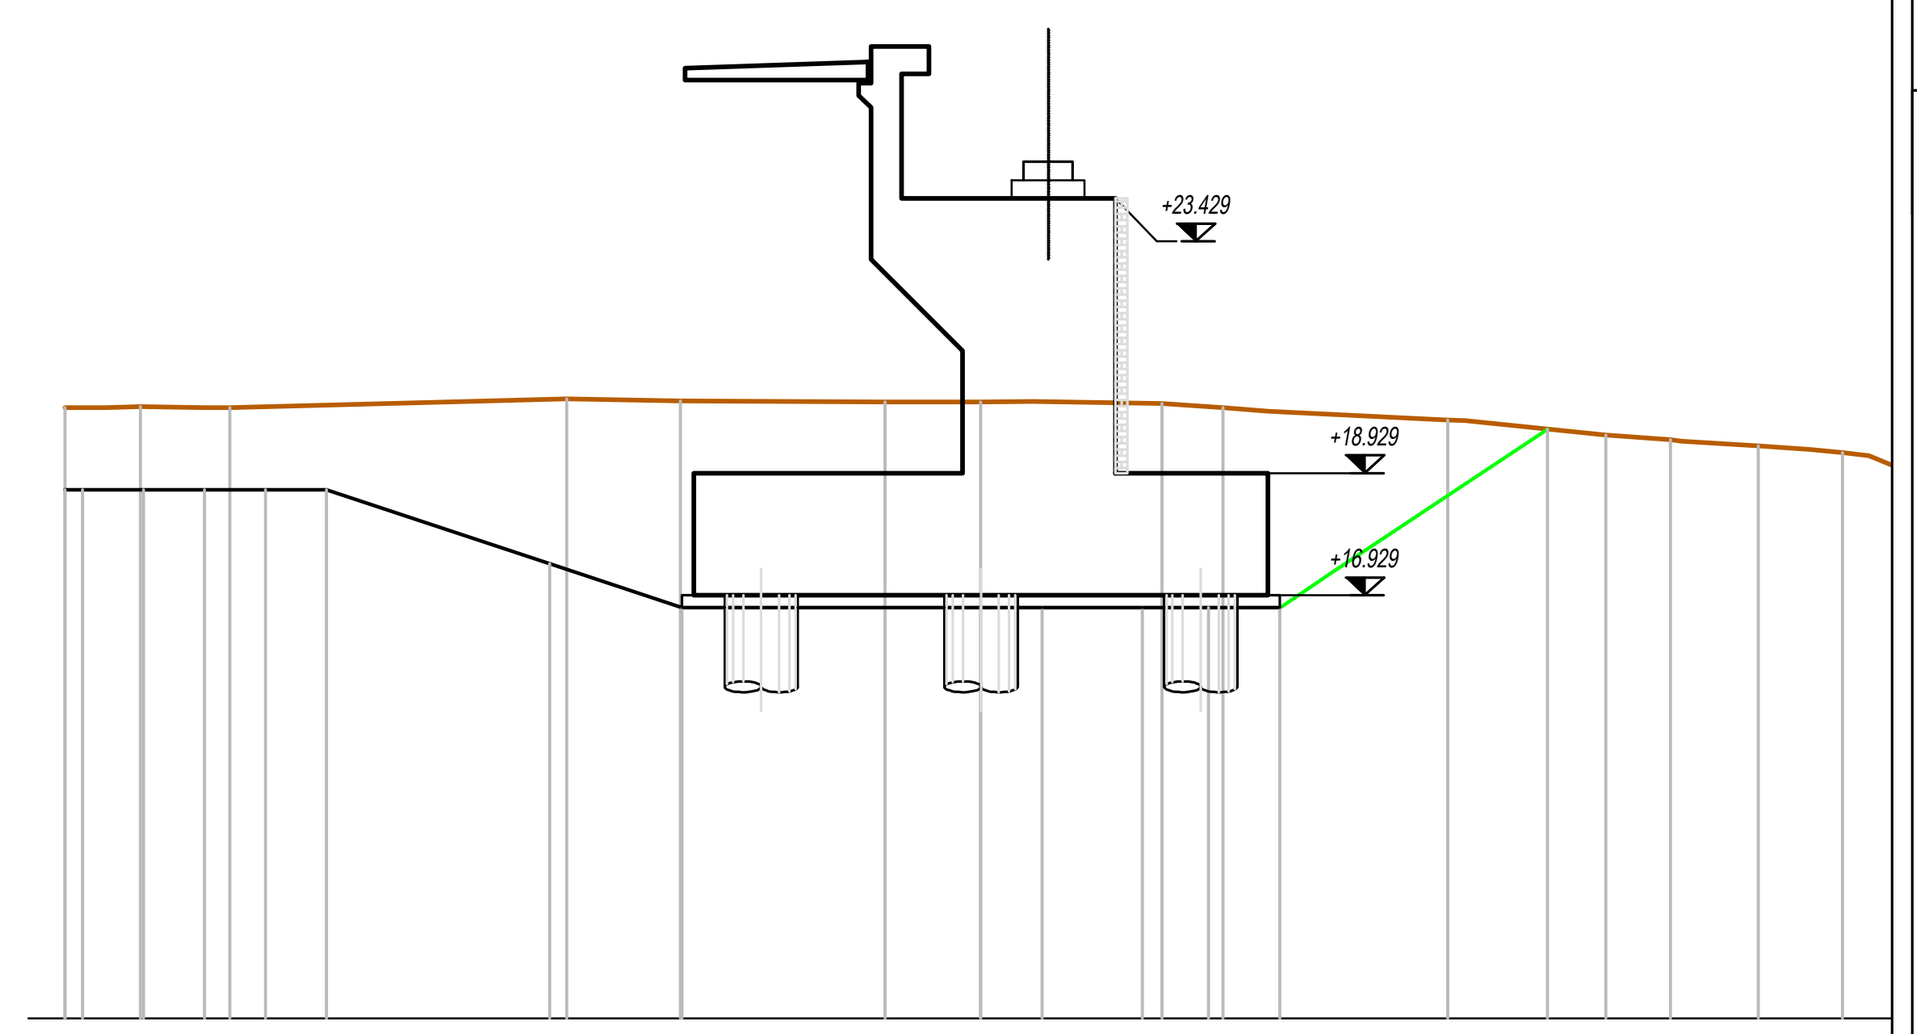


SPALLA 1 PONTE IMPERO
Sezione 2
Scala: 1:200
Quota di Riferimento: 10.00

PROGRESSIVE TERRENO (m)	15.00 14.34 13.76 12.29 6.77 4.92 1.56 0.77 0.00 -0.86 -2.97 -3.98 -4.72 -7.66 -10.25 -11.31 -12.75 -13.60 -14.13
DISTANZE PARZIALI (m)	0.66 0.59 1.04 5.52 1.86 3.35 0.79 0.77 0.86 2.11 1.00 0.74 2.94 2.31 1.06 1.26 0.86 0.53
QUOTE TERRENO (m s.l.m.)	20.00 20.00 20.02 20.00 20.15 20.12 20.09 20.09 20.10 20.11 20.07 20.00 19.95 19.80 19.55 19.48 19.37 19.32 19.27
QUOTA FONDO SCAVO (m s.l.m.)	18.66 18.66 18.66 18.66 18.66 18.66 18.66 17.45 16.73 16.73 16.73 16.73 16.73 16.73 16.73 16.73 16.73 16.73 17.30 19.65

LEGENDA

Profilo terreno

Quota fondo scavo

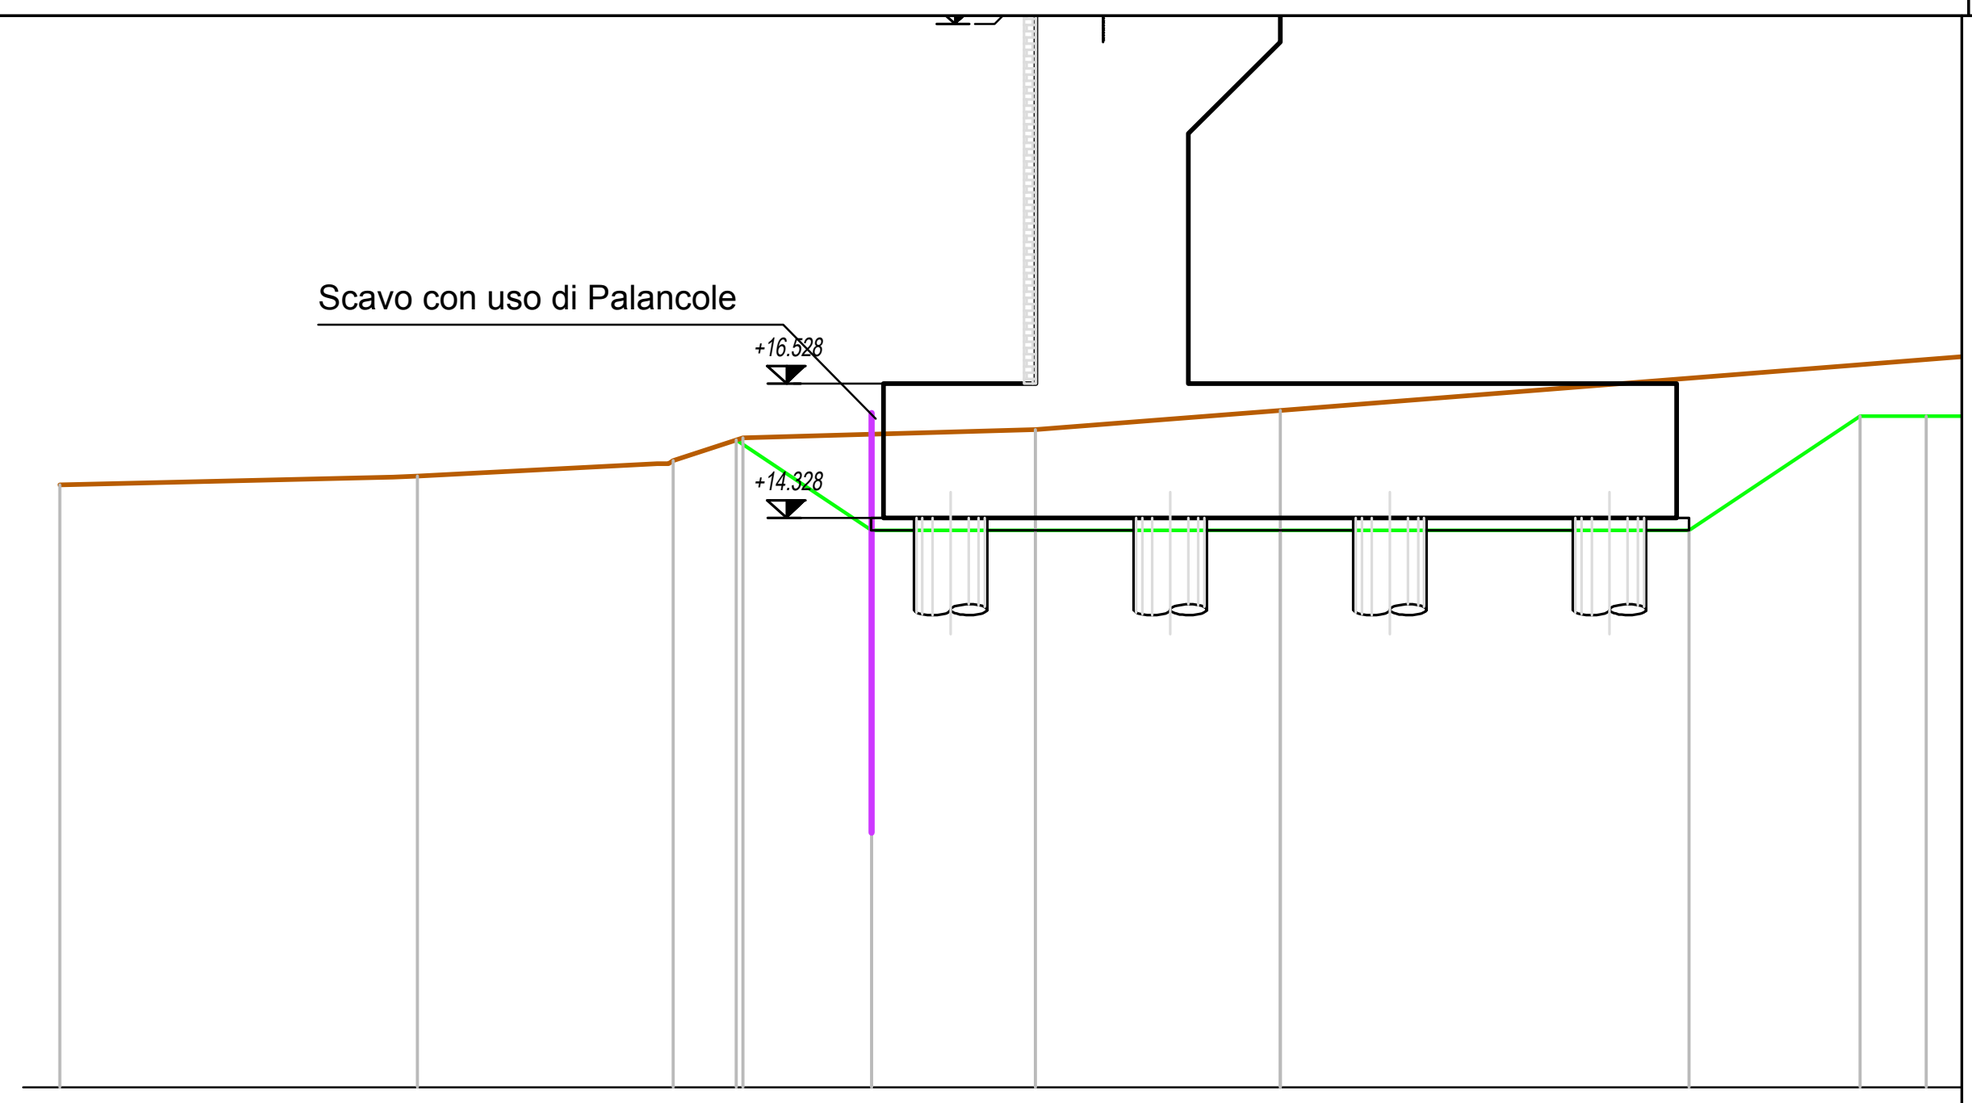


SPALLA 2 PONTE IMPERO
Sezione 1
Scala: 1:200
Quota di Riferimento: 5.00

PROGRESSIVE TERRENO (m)	20.00 14.14 9.95 8.81 4.01 0.00
DISTANZE PARZIALI (m)	5.46 3.93 1.15 4.80 4.01 11.81
QUOTE TERRENO (m s.l.m.)	14.87 15.02 15.27 15.64 15.78 16.09
QUOTA FONDO SCAVO (m s.l.m.)	15.61 14.13 14.13 14.13 16.00 16.00

LEGENDA

Profilo terreno

Quota fondo scavo

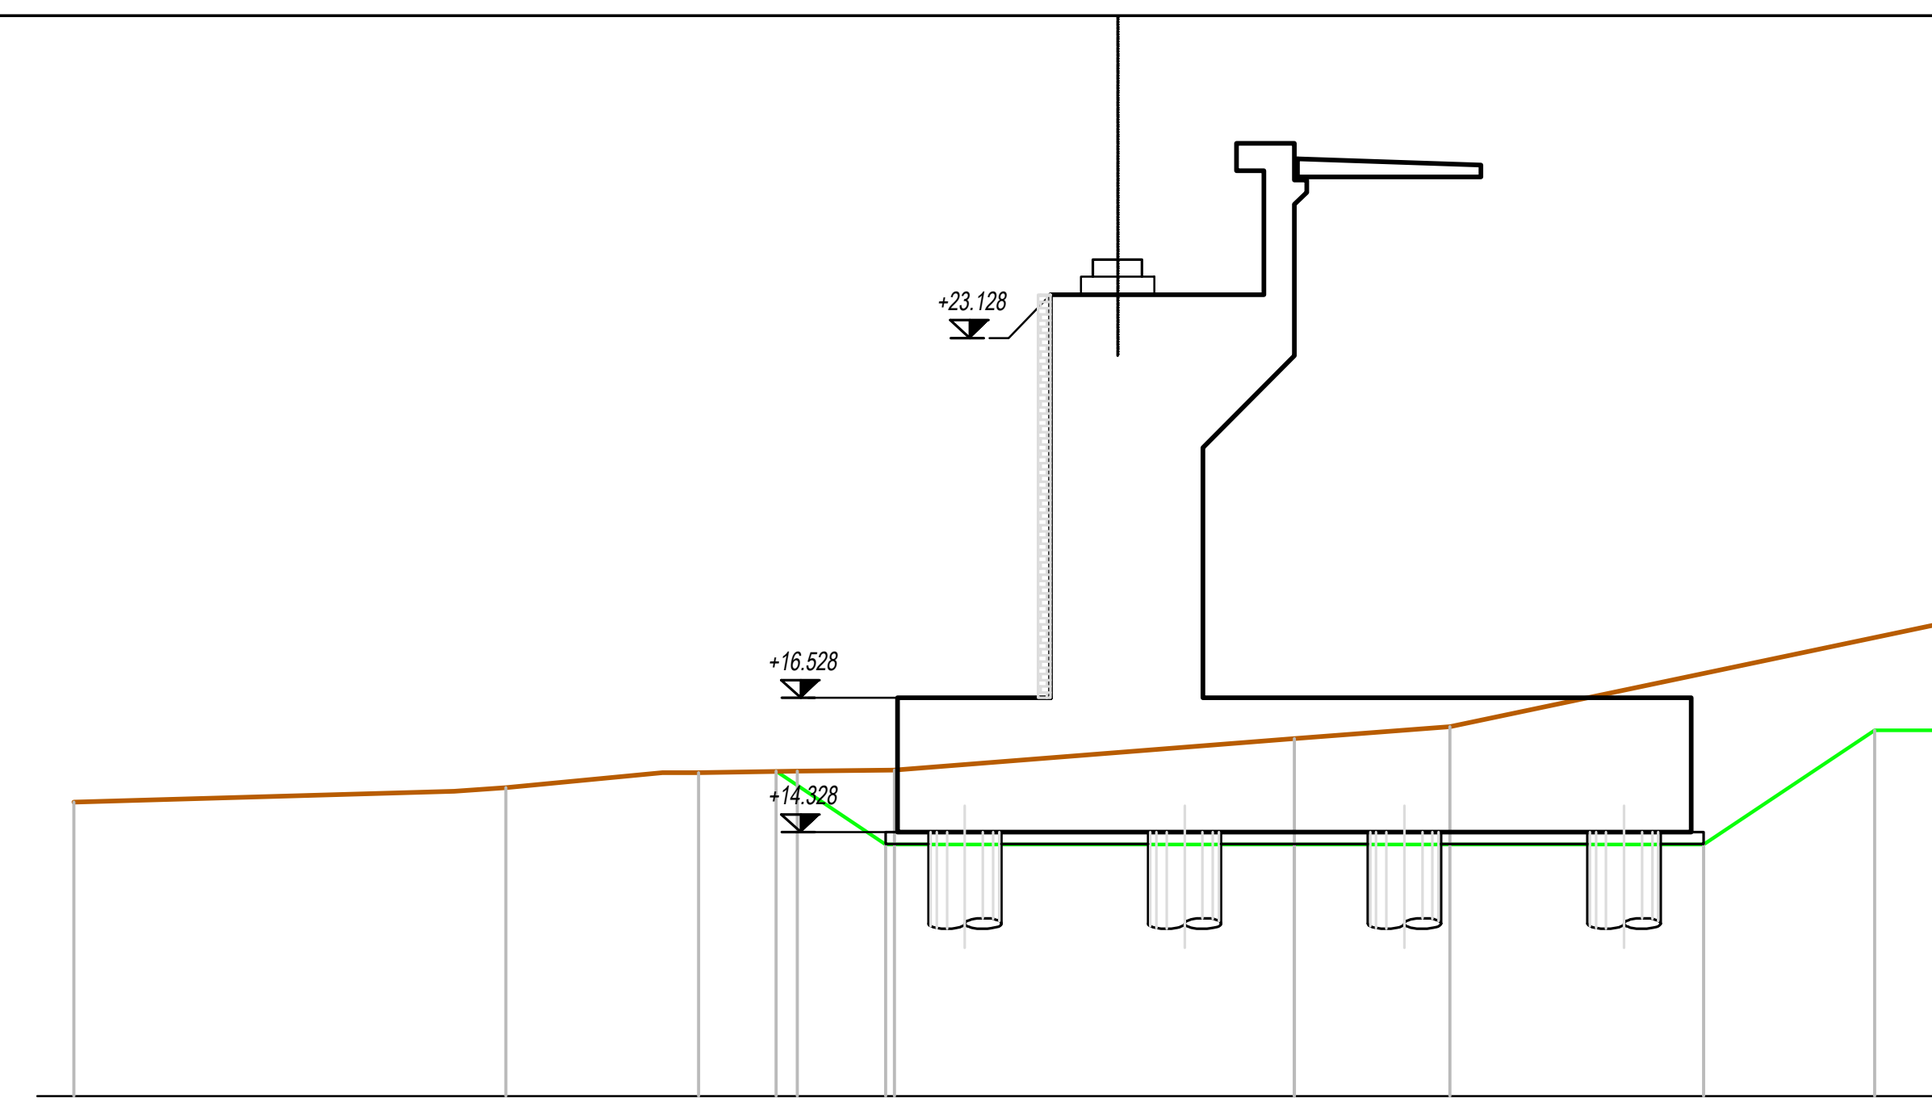


SPALLA 2 PONTE IMPERO
Sezione 2
Scala: 1:200
Quota di Riferimento: 10.00

PROGRESSIVE TERRENO (m)	20.00 13.77 12.92 10.36 9.76 8.15 6.56 0.00 -2.55
DISTANZE PARZIALI (m)	6.23 0.85 2.56 0.59 1.61 1.59 6.56 2.55 9.59
QUOTE TERRENO (m s.l.m.)	14.82 15.00 15.06 15.30 15.30 15.33 15.34 15.86 16.06
QUOTA FONDO SCAVO (m s.l.m.)	15.32 14.13 14.13 14.13 16.00 16.00

LEGENDA

Profilo terreno

Quota fondo scavo

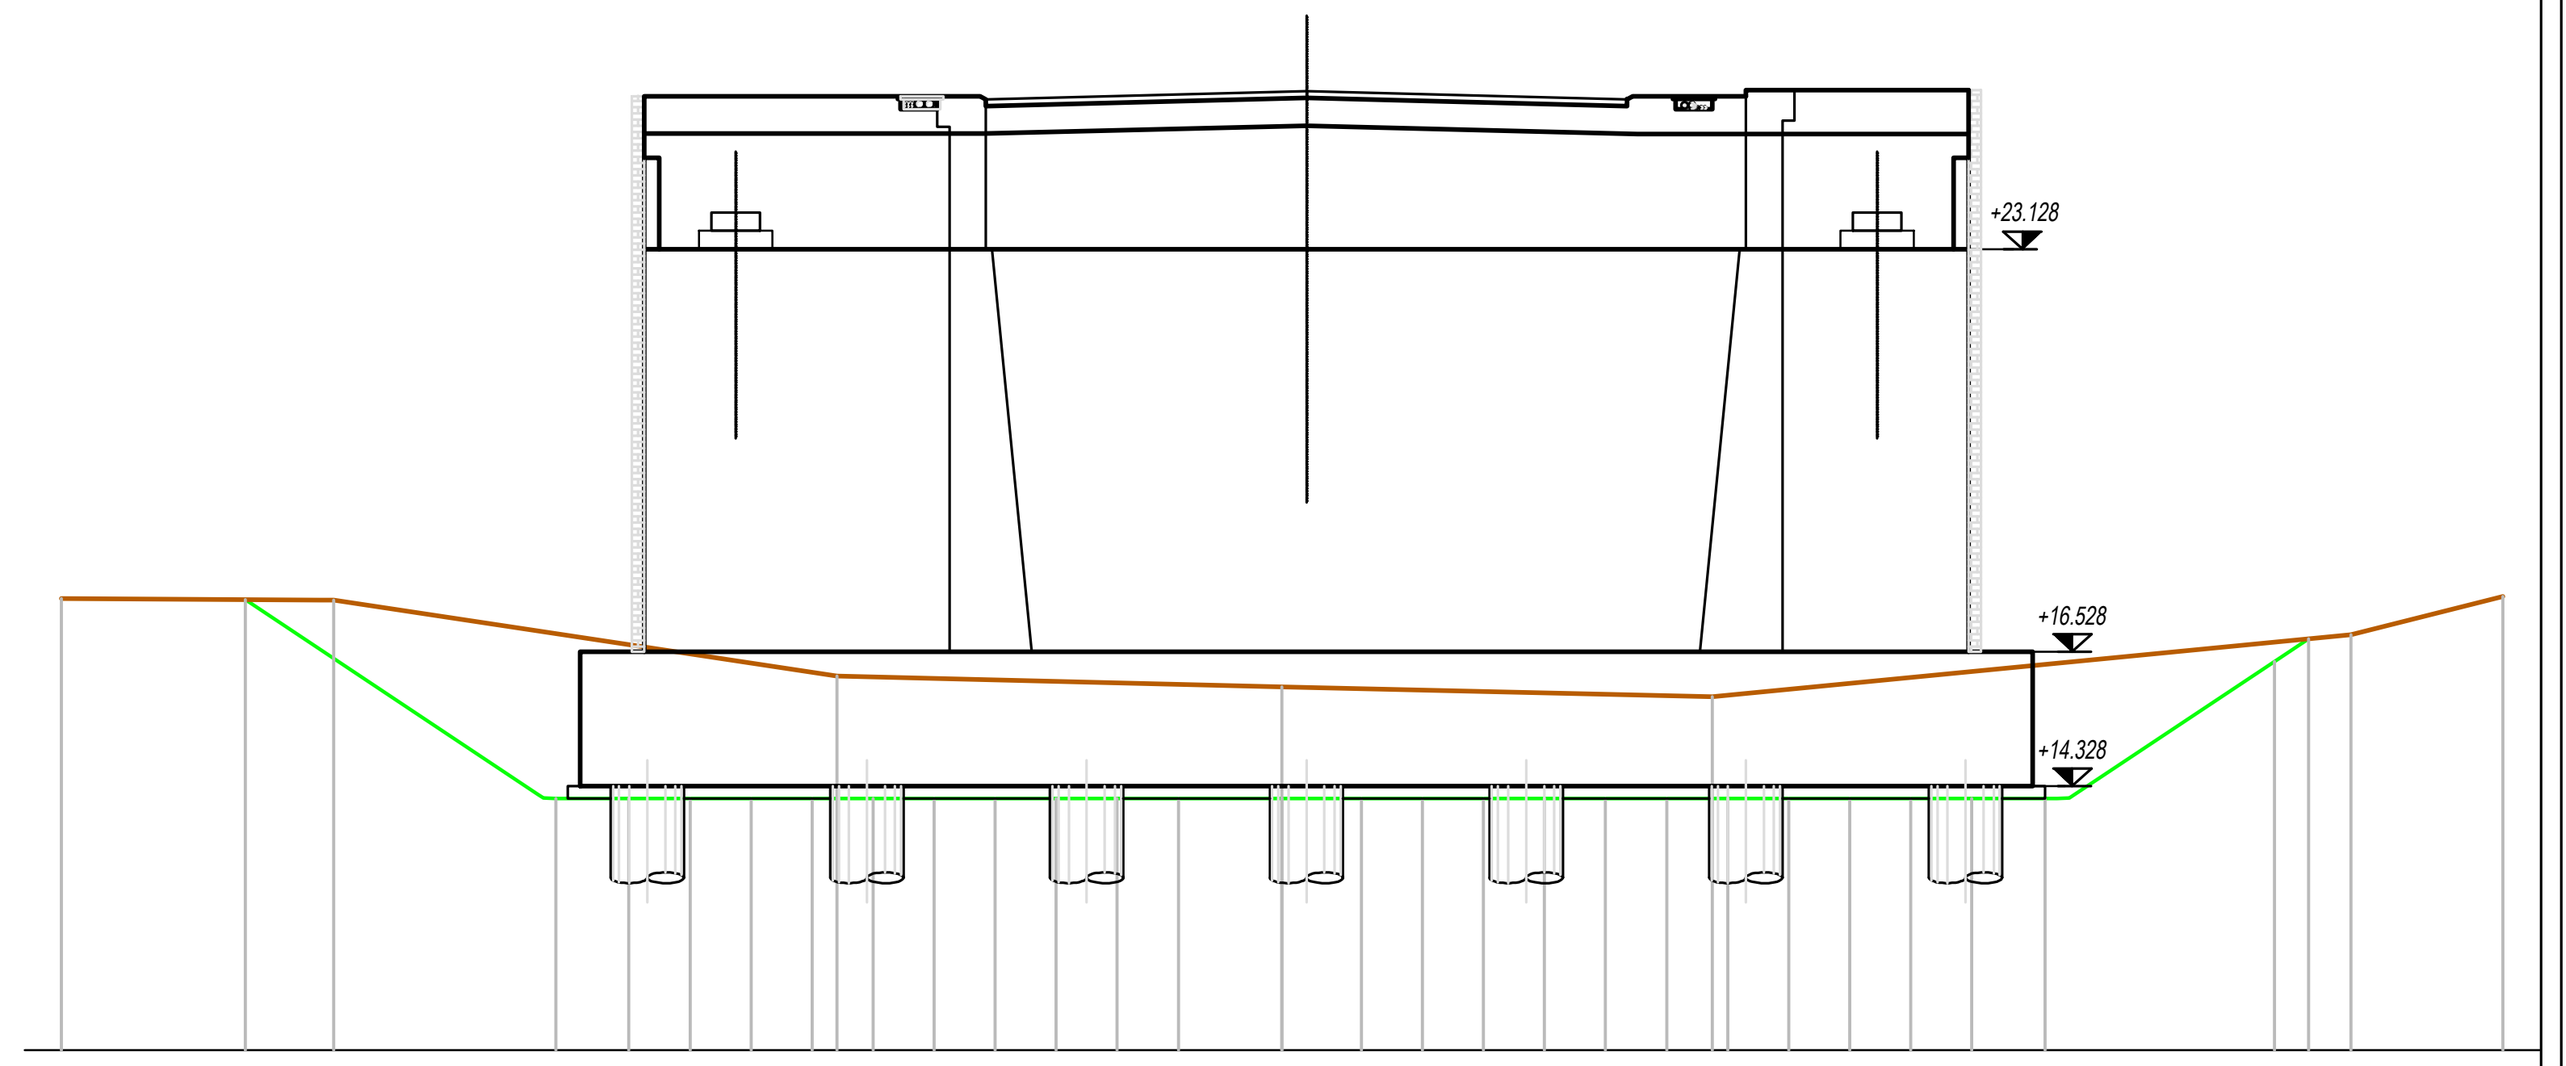

SPALLA 2 PONTE IMPERO
Sezione 3
Scala: 1:200
Quota di Riferimento: 10.00

PROGRESSIVE TERRENO (m)	20.00 15.54 7.29 0.00 -7.05 -17.52 -20.00
DISTANZE PARZIALI (m)	4.23 8.24 7.29 7.05 10.46 2.48
QUOTE TERRENO (m s.l.m.)	17.41 17.37 16.13 15.96 15.79 16.81 17.43
QUOTA FONDO SCAVO (m s.l.m.)	17.39 14.13 16.37 16.74

anas
GRUPPO FS ITALIANE
Direzione Tecnica

S.S. n°1 AURELIA
VARIANTE ALL'ABITATO DI IMPERIA
LOTTO 1
DA SVINCOLO TORRENTE PRINO A SVINCOLO IMPERO

PROGETTO DEFINITIVO — COD. GE271

PROGETTAZIONE: RAGGRUPPAMENTO TEMPORANEO PROGETTISTI

MANDATARIA: PRO ITER Progetto Infrastrutture Territorio s.r.l.

MANDANTI: delta ingegneria; VIA INGEGNERIA

IL RESPONSABILE DELL'INTEGRAZIONE DELLE PRESTAZIONI SPECIALISTICHE:
Ing. Riccardo Formichi – Società Pro Iter Srl
Ordine Ingegneri Provincia di Milano n. 18045

IL PROGETTISTA:
Ing. Nicola D'Alessandro – Società Delta Ingegneria Srl
Ordine Ingegneri Provincia di Agrigento n. A995

IL GEOLOGO:
Geol. Massimo Mezzanzanica – Società Pro Iter Srl
Ordine Geologi Regione Lombardia n. A762

IL COORDINATORE PER LA SICUREZZA IN FASE DI PROGETTAZIONE:
Ing. Matteo Di Girolamo – Società VIA Ingegneria Srl
Ordine Ingegneri Provincia di Roma n. n° 15138

VISTO: IL RESP. DEL PROCEDIMENTO:
Ing. Fabrizio Cardone

Timbri: ORDINE DEGLI INGEGNERI DELLA PROVINCIA DI MILANO — DOTT.ING. FORMICHI RICCARDO — Sez.A Settori: a) civile e ambientale b) industriale c) dell'informazione — n° A 18045; Ordine degli Ingegneri della Provincia di Agrigento — Sez. A N. A 995 — Dott. Ing. Nicola D'Alessandro — settori civile ambientale, industriale, dell'informazione

PROTOCOLLO: | DATA:

OPERE D'ARTE
Opere d'arte maggiori - Viadotti
Ponte sul torrente Impero - PO.04
Pianta e sezioni scavi e opere provvisionali

CODICE PROGETTO		NOME FILE	REVISIONE	SCALA
PROGETTO DPGE2710	LIV. PROG. D 23	T00VI04STRDI05A.PDF — CODICE ELAB. T00VI04STRDI05	A	Varie

REV.	DESCRIZIONE	DATA	REDATTO	VERIFICATO	APPROVATO
D					
C					
B					
A	EMISSIONE	Gennaio 2024	D. D'Alessandro	M. Carlino	N. D'Alessandro