

PARTICOLARE PAVIMENTAZIONE

SCALA 1:10

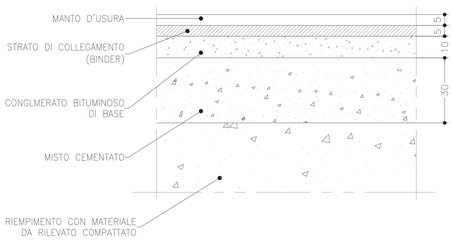


SEZIONE TIPO SENZA CUNICOLO FUNZIONALE CORRENTE – SEZIONE TRASVERSALE

SCALA 1:50

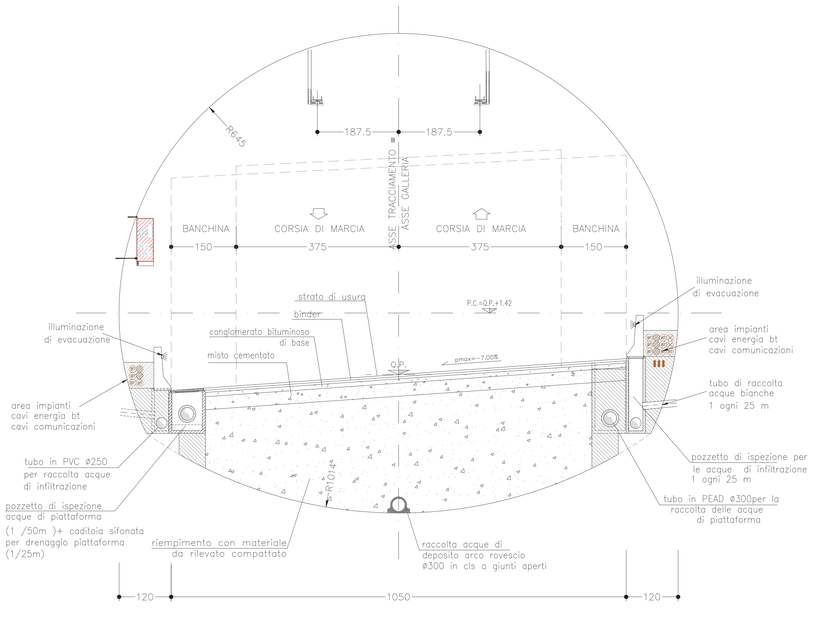


POZZETTO TIPOLOGICO SMALTIMENTO LIQUIDI DI SVERSAMENTO

SCALA 1:20

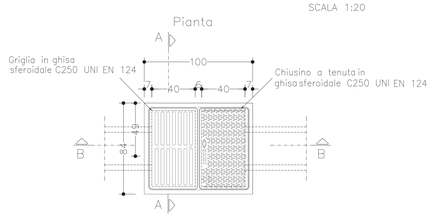

SEZIONE TIPO SENZA CUNICOLO FUNZIONALE CORRENTE – PIANTA

SCALA 1:50

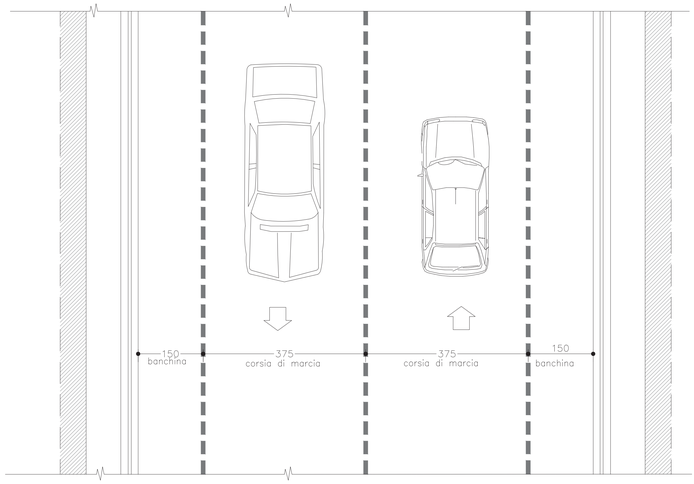

Sanas
GRUPPO FS ITALIANE

Direzione Tecnica

S.S. n°1 AURELIA
VARIANTE ALL'ABITATO DI IMPERIA
LOTTO 1
DA SVINCOLO TORRENTE PRINO A SVINCOLO IMPERO

PROGETTO DEFINITIVO — COD. GE271

PROGETTAZIONE: RAGGRUPPAMENTO TEMPORANEO PROGETTISTI

MANDATARIA: PRO ITER Progetto Infrastrutture Territorio s.r.l.

MANDANTI: 5 Ingegneria; ViA INGEGNERIA

IL RESPONSABILE DELL'INTEGRAZIONE DELLE PRESTAZIONI SPECIALISTICHE:
Ing. Riccardo Formichi – Società Pro Iter Srl
Ordine Ingegneri Provincia di Milano n. 18545

IL GEOLOGO:
Geol. Massimo Muzzanzanica – Società Pro Iter Srl
Ordine Geologi Regione Lombardia n. A762

IL COORDINATORE PER LA SICUREZZA IN FASE DI PROGETTAZIONE
Ing. Matteo Di Girolamo – Società VIA Ingegneria Srl
Ordine Ingegneri Provincia di Roma n. A° 15138

VISTO: IL RESP. DEL PROCEDIMENTO:
Ing. Fabrizio Cardone

IL PROGETTISTA:
Ing. Enrico Maria Pizzarotti – Società Pro Iter Srl
Ordine Ingegneri Provincia di Milano n. 23470

ORDINE DEGLI INGEGNERI DELLA PROVINCIA DI MILANO — DOTT.ING. ENRICO RICCARDO MARIA PIZZAROTTI — Sez.A Settori: a) civile e ambientale b) industriale c) dell'informazione — n° A 18045

ORDINE DEGLI INGEGNERI DELLA PROVINCIA DI MILANO — DOTT.ING. ENRICO MARIA PIZZAROTTI — Sez.A Settori: a) civile e ambientale b) industriale c) dell'informazione — n° A 23470

PROTOCOLLO: DATA:

06 - OPERE D'ARTE
06.03 - OPERE D'ARTE MAGGIORI - GALLERIE
06.03.01 - Galleria Monte Calvario
Galleria corrente - Architettonici e sistema di drenaggio

CODICE PROGETTO PROGETTO	LIV. PROG.	NOME FILE	REVISIONE	SCALA
DPGE2710 D 23		T00GN01OSTDI01A.pdf		
		CODICE ELAB. P00GN01OSTDI01	A	1:50/1:20

REV.	DESCRIZIONE	DATA	REDATTO	VERIFICATO	APPROVATO
D					
C					
B					
A	EMISSIONE	GENNAIO 2024	ALESSIO	PIZZAROTTI	FORMICHI