

PARTICOLARE PAVIMENTAZIONE

SCALA 1:10

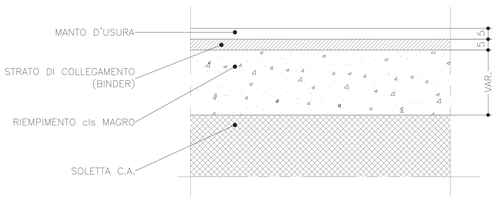


SEZIONE TIPO FUNZIONALE CORRENTE – SEZIONE TRASVERSALE


SCALA 1:50

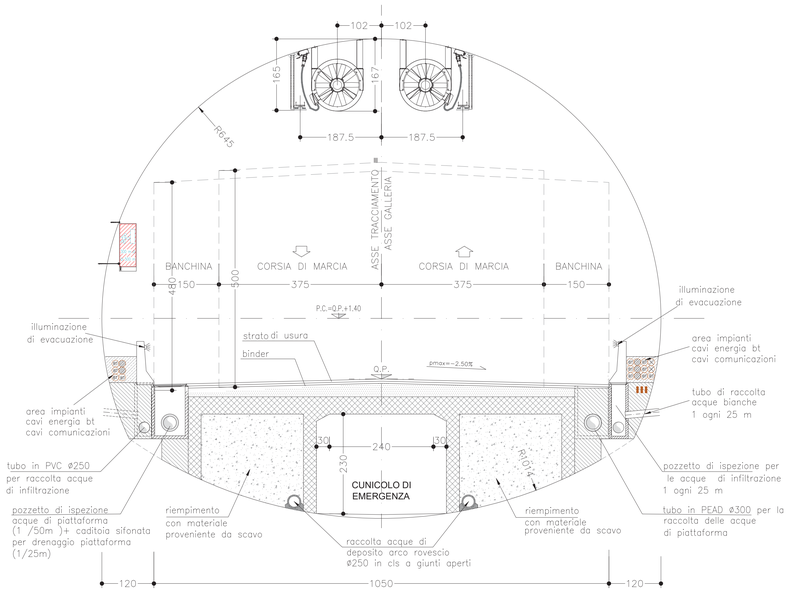



POZZETTO TIPOLOGICO SMALTIMENTO LIQUIDI DI SVERSAMENTO

SCALA 1:20

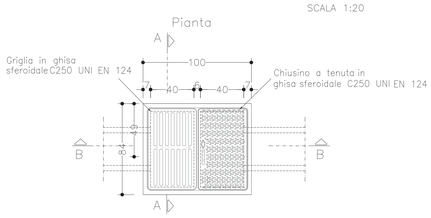

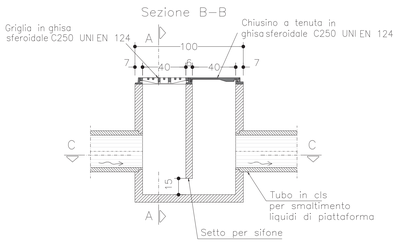


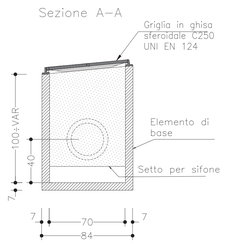

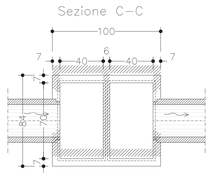

SEZIONE TIPO FUNZIONALE CORRENTE – PIANTA

SCALA 1:50

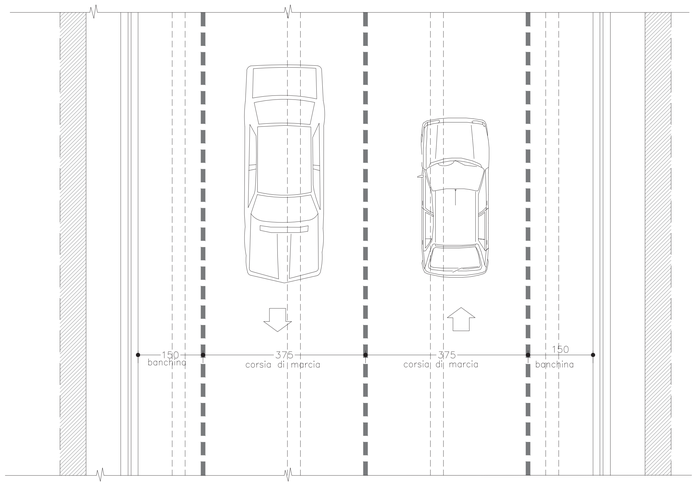

Sanas
GRUPPO FS ITALIANE

Direzione Tecnica

S.S. n°1 AURELIA
VARIANTE ALL'ABITATO DI IMPERIA
LOTTO 1
DA SVINCOLO TORRENTE PRINO A SVINCOLO IMPERO

PROGETTO DEFINITIVO

COD. GE271

PROGETTAZIONE:
RAGGRUPPAMENTO
TEMPORANEO PROGETTISTI:

MANDATARIA: PRO ITER Progetto Infrastrutture Territorio s.r.l.

MANDANTI: delta progetti; ViA INGEGNERIA

IL RESPONSABILE DELL'INTEGRAZIONE DELLE PRESTAZIONI SPECIALISTICHE:
Ing. Riccardo Formichi – Società Pro Iter Srl
Ordine Ingegneri Provincia di Milano n. 18045

IL GEOLOGO:
Geol. Massimo Mezzanzanica – Società Pro Iter Srl
Ordine Geologi Regione Lombardia n. A762

IL COORDINATORE PER LA SICUREZZA IN FASE DI PROGETTAZIONE:
Ing. Matteo Di Girolamo – Società VIA Ingegneria Srl
Ordine Ingegneri Provincia di Roma n. A 15138

IL PROGETTISTA:
Ing. Enrico Maria Pizzarotti – Società Pro Iter Srl
Ordine Ingegneri Provincia di Milano n. 29470

DOTT.ING. TORRICHI RICCARDO Sez.A Settori: a) civile e ambientale b) industriale Laureato - n° 7 Iscritto all'Albo - n°A 18045

DOTT.ING. ENRICO MARIA PIZZAROTTI Sez.A Settori: a) civile e ambientale b) industriale c) dell'informazione n°A 29470

VISTO: IL RESP. DEL PROCEDIMENTO:
Ing. Fabrizio Cardone

PROTOCOLLO: DATA:

06 - OPERE D'ARTE

06.03 - OPERE D'ARTE MAGGIORI - GALLERIE

06.03.02 - Galleria Costa Murata

Galleria corrente con cunicolo - Architettonici e sistema di drenaggio

CODICE PROGETTO		NOME FILE		REVISIONE	SCALA
PROGETTO	LIV. PROG.	T00GN02OSTDI01A.pdf			
DPGE2710	D 23	CODICE ELAB.	P00GN02OSTDI01	A	1:50/1:20

REV.	DESCRIZIONE	DATA	REDATTO	VERIFICATO	APPROVATO
D					
C					
B					
A	EMISSIONE	GENNAIO 2024	ALESSIO	PIZZAROTTI	FORMICHI