

PLANIMETRIA
SCALA 1:500

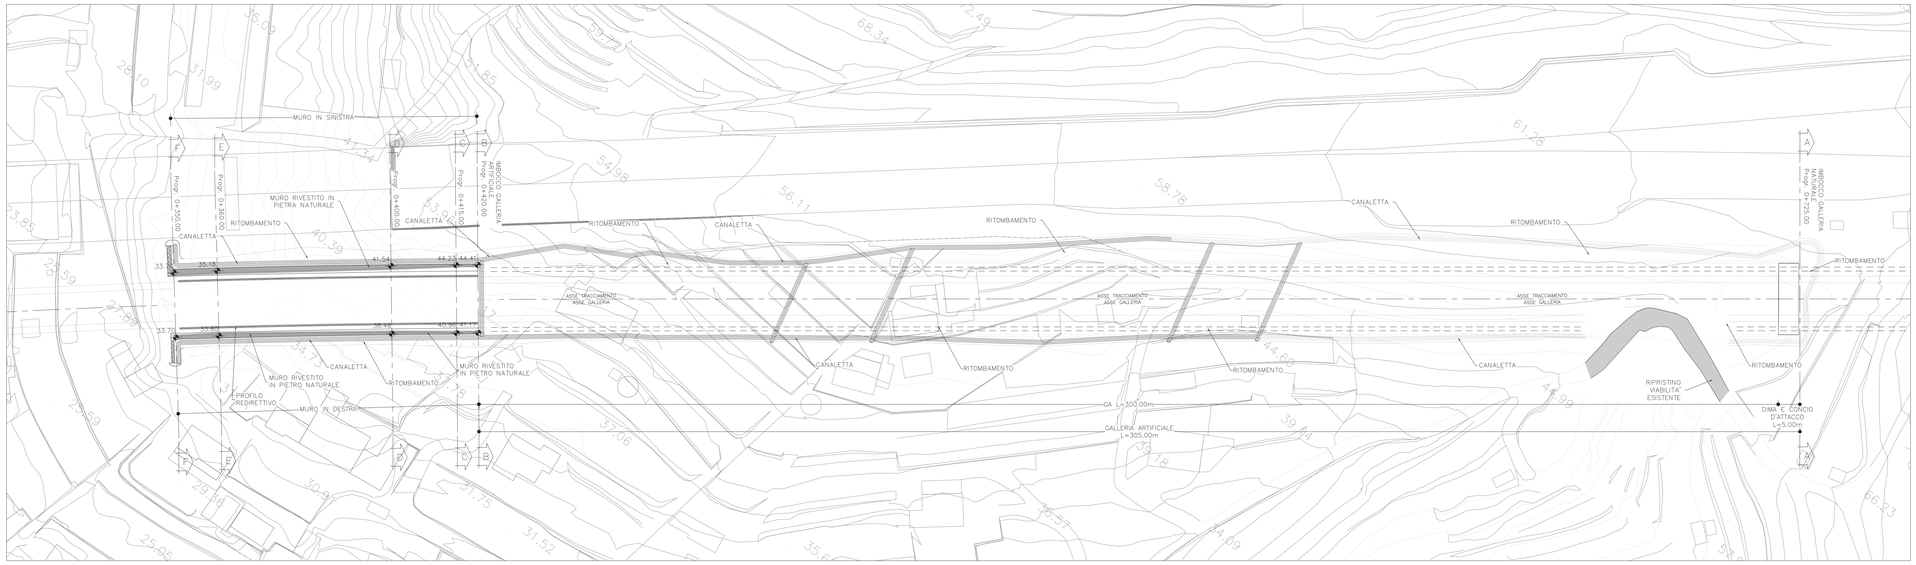


LEGENDA

P.C. = Piano dei Centri
Q.P. = Quota Progetto
Q.S. = Quota Scavo


PARTICOLARE TESTA MURO
SCALA 1:20

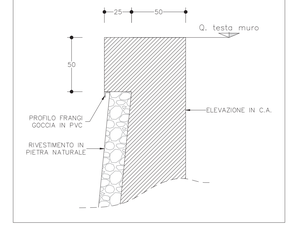


PARTICOLARE DRENAGGIO MURO
SCALA 1:20

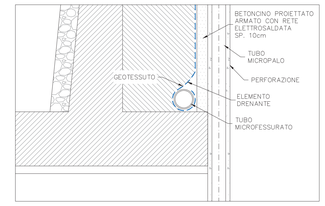


SEZIONE C–C
SCALA 1:200
Progr. 415.00

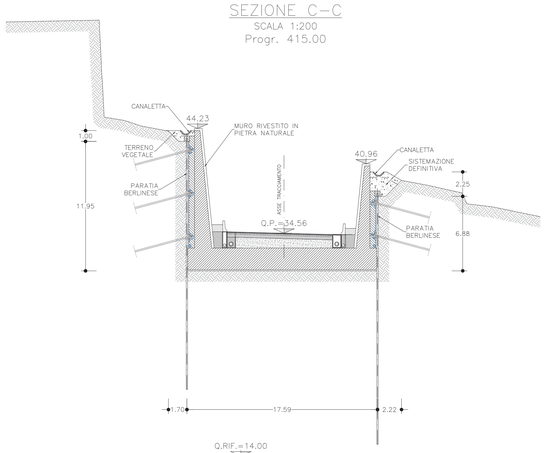


SEZIONE D–D
SCALA 1:200
Progr. 400.00

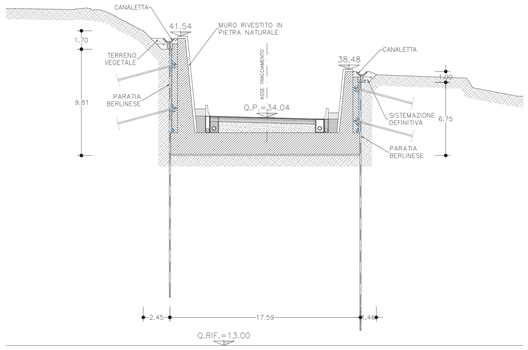


SEZIONE E–E
SCALA 1:200
Progr. 360.00

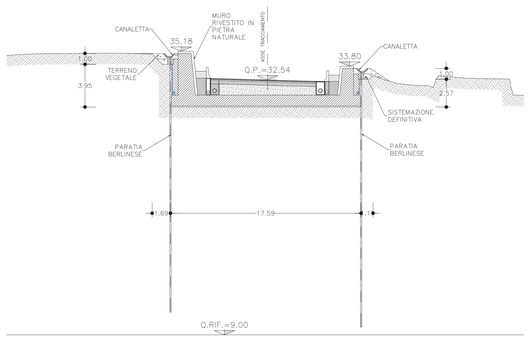


SEZIONE F–F
SCALA 1:200
Progr. 350.00

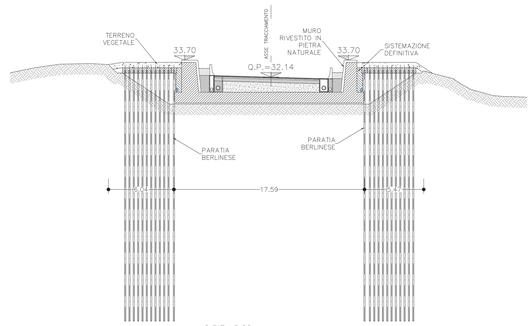


CARPENTERIA MURO
SCALA 1:200

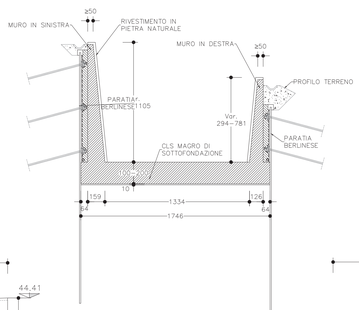

PROSPETTO MURO IN SINISTRA
SCALA 1:200

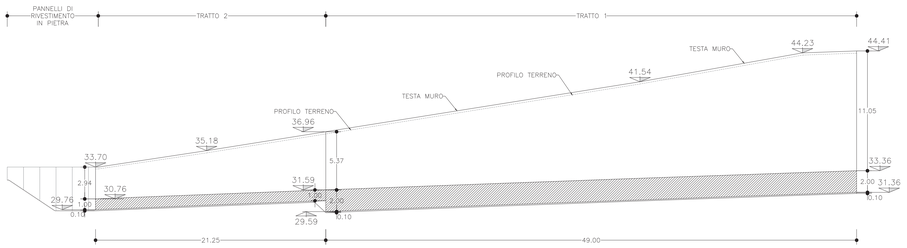

PROSPETTO MURO IN DESTRA
SCALA 1:200

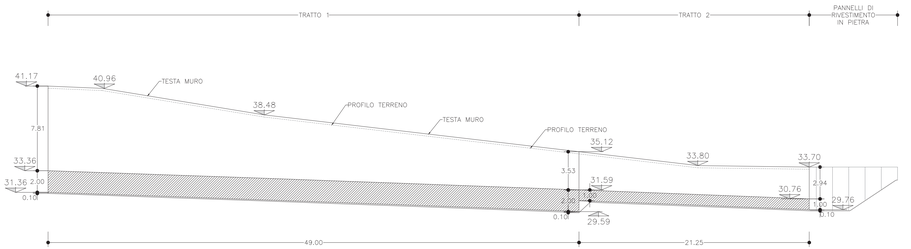

Sanas
GRUPPO FS ITALIANE

Direzione Tecnica

S.S. n°1 AURELIA
VARIANTE ALL'ABITATO DI IMPERIA
LOTTO 1
DA SVINCOLO TORRENTE PRINO A SVINCOLO IMPERO

PROGETTO DEFINITIVO

COD. GE271

PROGETTAZIONE: RAGGRUPPAMENTO TEMPORANEO PROGETTISTI

MANDATARIA: PRO ITER Progetto Infrastrutture Territorio s.r.l.

MANDANTI: Helpy Engineering; ViA INGEGNERIA

IL RESPONSABILE DELL'INTEGRAZIONE DELLE PRESTAZIONI SPECIALISTICHE:
Ing. Riccardo Formichi – Società Pro Iter Srl
Ordine Ingegneri Provincia di Milano n. 19545

IL GEOLOGO:
Geol. Massimo Mezzanzanica – Società Pro Iter Srl
Ordine Geologi Regione Lombardia n. A762

IL COORDINATORE PER LA SICUREZZA IN FASE DI PROGETTAZIONE
Ing. Matteo Di Girolamo – Società VIA Ingegneria Srl
Ordine Ingegneri Provincia di Roma n. A° 15138

IL PROGETTISTA:
Ing. Enrico Maria Pizzarotti – Società Pro Iter Srl
Ordine Ingegneri Provincia di Milano n. 29470

ORDINE DEGLI INGEGNERI DELLA PROVINCIA DI MILANO — DOTT.ING. TOMBOLINI RICCARDO — Sez.A: Settori: a) Civile e Ambientale b) Industriale c) dell'Informazione — n° A 18045

ORDINE DEGLI INGEGNERI DELLA PROVINCIA DI MILANO — ING. ENRICO MARIA PIZZAROTTI — Sez.A: Settori: a) Civile e Ambientale b) Industriale c) dell'Informazione — n° A 29470

VISTO: IL RESP. DEL PROCEDIMENTO:
Ing. Fabrizio Cordone

PROTOCOLLO: DATA:

06 - OPERE D'ARTE
06.03 - OPERE D'ARTE MAGGIORI - GALLERIE
06.03.02 - Galleria Costa Murata
Imbocco Ovest - Muri di imbocco - Pianta, prospetti e sezioni

CODICE PROGETTO		NOME FILE	REVISIONE	SCALA
PROGETTO: DPGE2710	LIV. PROG.: D 23	T00GN02OSTD106A.pdf		
		CODICE ELAB.: T00GN02OSTD106	A	1:500

REV.	DESCRIZIONE	DATA	REDATTO	VERIFICATO	APPROVATO
D					
C					
B					
A	EMISSIONE	GENNAIO 2024	ALESSIO	PIZZAROTTI	FORMICHI