


PROFILO LONGITUDINALE
SCALA 1:200

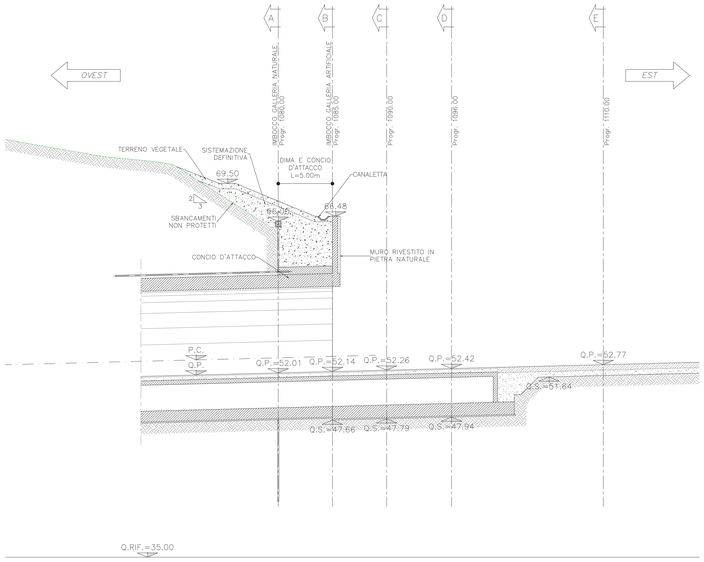

SEZIONE A–A
SCALA 1:200
IMBOCCO GALLERIA NATURALE
Progr. 1+080.00

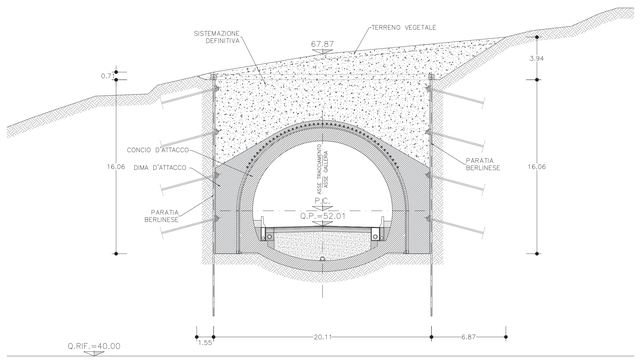


SEZIONE B–B
SCALA 1:200
IMBOCCO GALLERIA ARTIFICIALE
Progr. 1+085.00

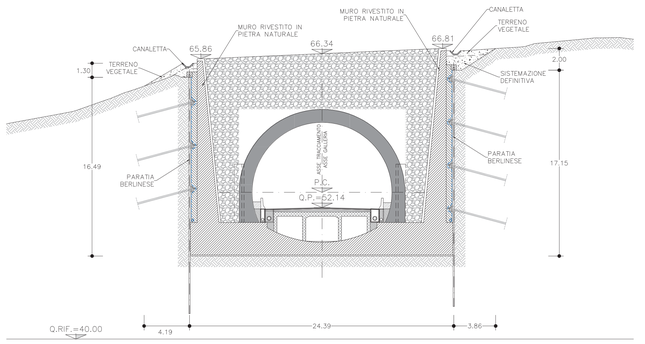


LEGENDA

P.C. = Piano dei Centri
Q.P. = Quota Progetto
Q.S. = Quota Scavo


SEZIONE C–C
SCALA 1:200
Progr. 1+090.00

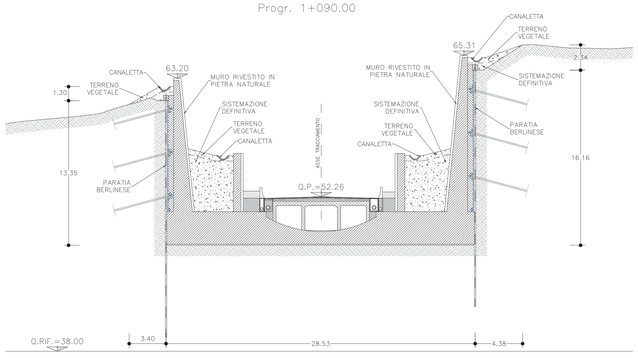


SEZIONE D–D
SCALA 1:200
Progr. 1+096.00

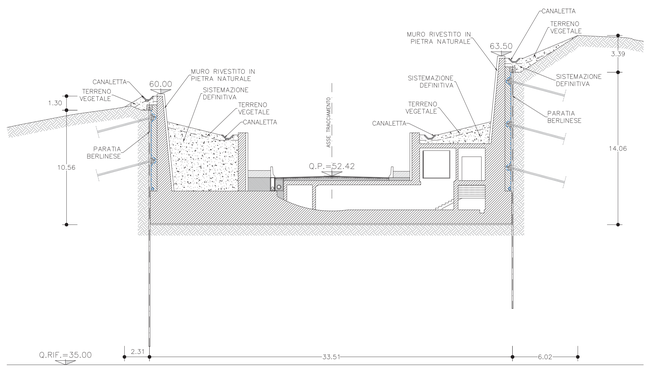


SEZIONE E–E
SCALA 1:200
Progr. 1+110.00

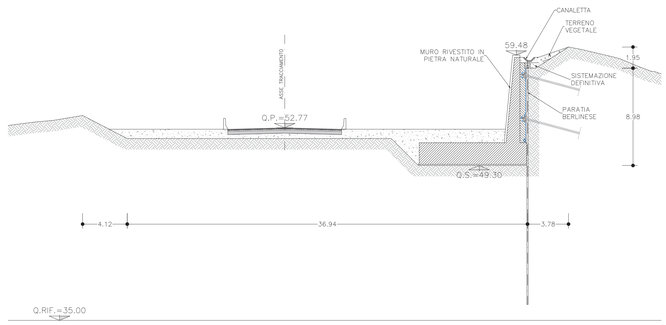


CARPENTERIA E PROSPETTO MURO IN DESTRA
SCALA 1:200

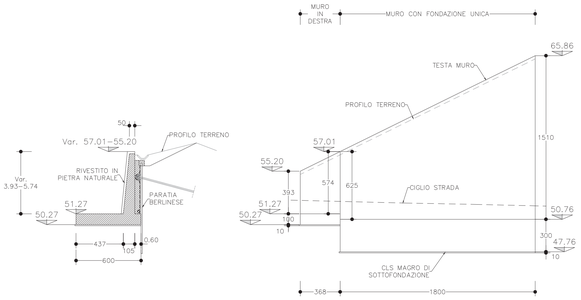


CARPENTERIA MURI CON FONDAZIONE UNICA
SCALA 1:200

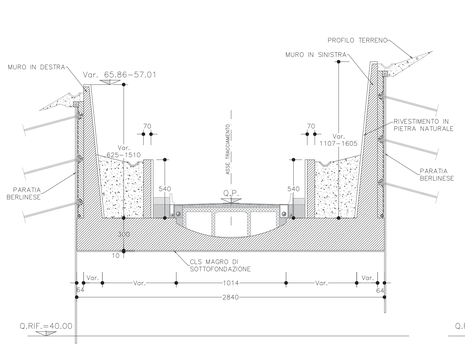


CARPENTERIA E PROSPETTO MURO IN SINISTRA
SCALA 1:200

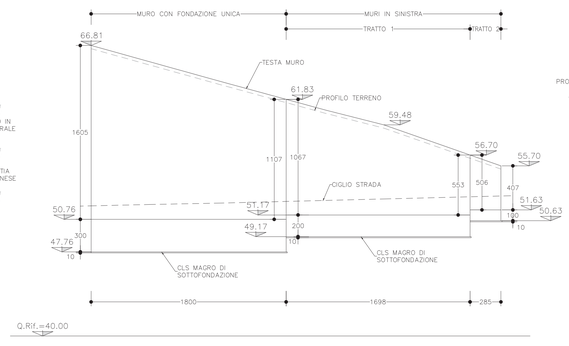


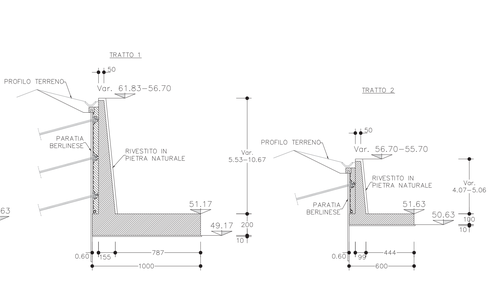


PROSPETTI MURI INTERNI
SCALA 1:200

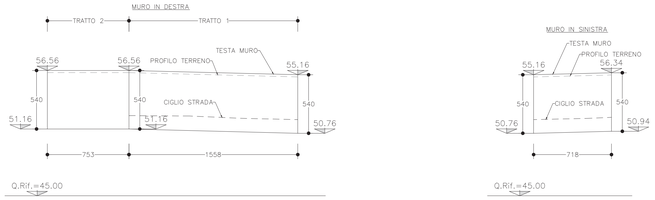

PARTICOLARE DRENAGGIO MURO
SCALA 1:20

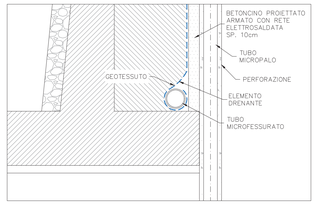

PARTICOLARE TESTA MURO
SCALA 1:20

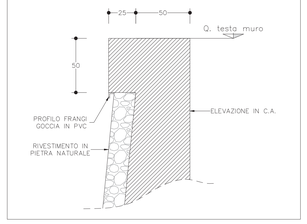

Sanas
GRUPPO FS ITALIANE

Direzione Tecnica

S.S. n°1 AURELIA
VARIANTE ALL'ABITATO DI IMPERIA
LOTTO 1
DA SVINCOLO TORRENTE PRINO A SVINCOLO IMPERO

PROGETTO DEFINITIVO — COD. GE271

PROGETTAZIONE: RAGGRUPPAMENTO TEMPORANEO PROGETTISTI
MANDATARIA: PRO ITER Progettazione Infrastrutture Territorio s.r.l.
MANDANTI: ViA INGEGNERIA

IL RESPONSABILE DELL'INTEGRAZIONE DELLE PRESTAZIONI SPECIALISTICHE:
Ing. Riccardo Formichi – Società Pro Iter Srl
Ordine Ingegneri Provincia di Milano n. 19545

IL GEOLOGO:
Geol. Massimo Mezzanzanica – Società Pro Iter Srl
Ordine Geologi Regione Lombardia n. A762

IL COORDINATORE PER LA SICUREZZA IN FASE DI PROGETTAZIONE
Ing. Matteo Di Girolamo – Società VIA Ingegneria Srl
Ordine Ingegneri Provincia di Roma n. A 13138

VISTO: IL RESP. DEL PROCEDIMENTO:
Ing. Fabrizio Cardone

IL PROGETTISTA:
Ing. Enrico Maria Pizzarotti – Società Pro Iter Srl
Ordine Ingegneri Provincia di Milano n. 29470

DOTT.ING. ENRICO RICCARDO PIZZAROTTI Sez.A Settori: a) civile e ambientale b) industriale c) dell'informazione n° A 29670 MILANO

DOTT.ING. ENRICO MARIA PIZZAROTTI Sez.A Settori: a) civile e ambientale b) industriale c) dell'informazione n° A 29670 MILANO

PROTOCOLLO: DATA:

06 - OPERE D'ARTE
06.03 - OPERE D'ARTE MAGGIORI - GALLERIE
06.03.02 - Galleria Costa Murata
Imbocco Est - Sistemazione definitiva - Profilo e sezioni

CODICE PROGETTO				NOME FILE	REVISIONE	SCALA
PROGETTO	LIV. PROG.			T00GN02OSTDI08A.pdf		
DPGE2710	D	23		CODICE ELAB. T00GN02OSTDI08	A	1:200

REV.	DESCRIZIONE	DATA	REDATTO	VERIFICATO	APPROVATO
D					
C					
B					
A	EMISSIONE	GENNAIO 2024	ALESSIO	PIZZAROTTI	FORMICHI