

LEGENDA
P.C. = Piano dei Centri
Q.P. = Quota Progetto
Q.S. = Quota Scavo


PROFILO LONGITUDINALE
SCALA 1:200

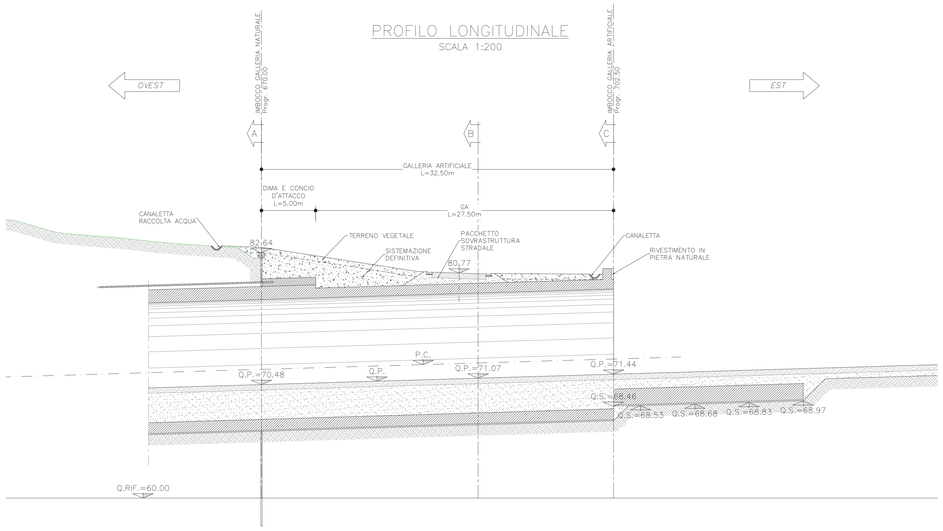


SEZIONE A–A
SCALA 1:200
IMBOCCO GALLERIA NATURALE
Progr. 0+670.00

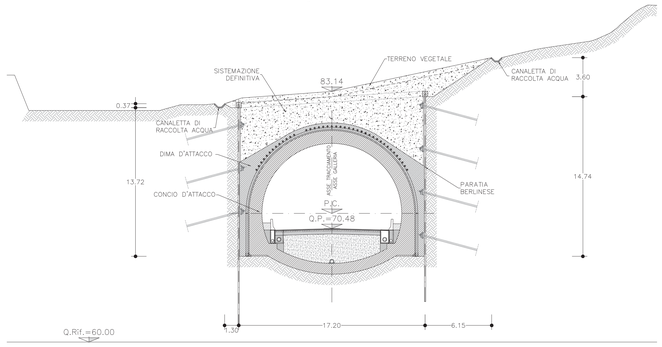


SEZIONE B–B
SCALA 1:200
Progr. 0+690.00

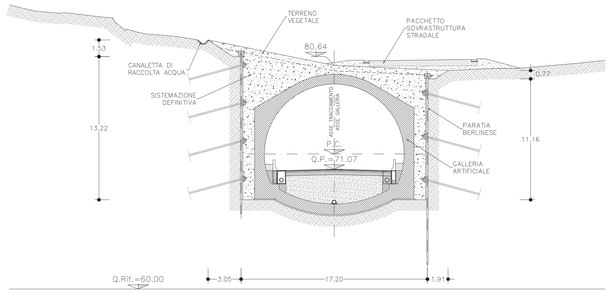


SEZIONE C–C
SCALA 1:200
Progr. 0+702.50

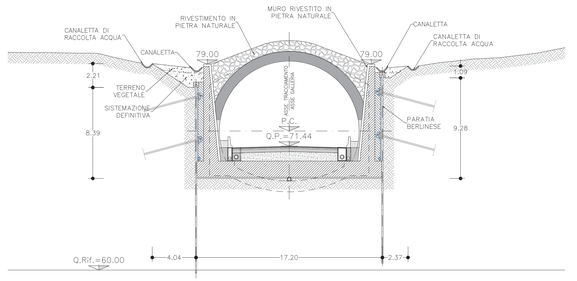


PROSPETTO MURO IN SINISTRA
SCALA 1:200

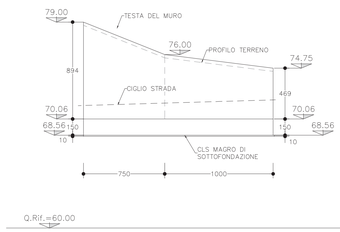


CARPENTERIA MURO
SCALA 1:200

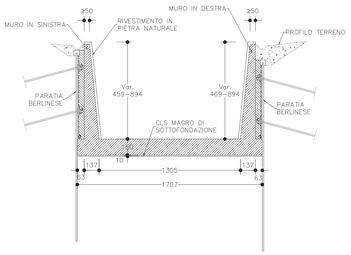


PROSPETTO MURO IN DESTRA
SCALA 1:200

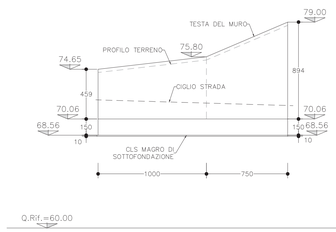

PARTICOLARE DRENAGGIO MURO
SCALA 1:20

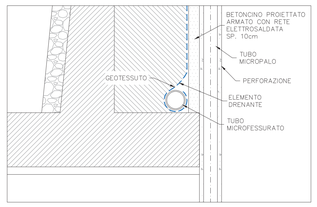

PARTICOLARE TESTA MURO
SCALA 1:20

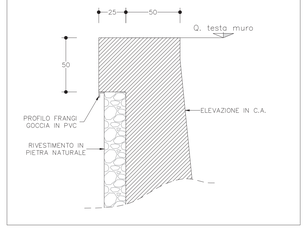

Sanas
GRUPPO FS ITALIANE

Direzione Tecnica

S.S. n°1 AURELIA
VARIANTE ALL'ABITATO DI IMPERIA
LOTTO 1
DA SVINCOLO TORRENTE PRINO A SVINCOLO IMPERO

PROGETTO DEFINITIVO
COD. GE271

PROGETTAZIONE:
RAGGRUPPAMENTO TEMPORANEO PROGETTISTI

MANDATARIA: PRO ITER Progetto Infrastrutture Territorio s.r.l.

MANDANTI: Delta Engineering; ViA INGEGNERIA

IL RESPONSABILE DELL'INTEGRAZIONE DELLE PRESTAZIONI SPECIALISTICHE:
Ing. Riccardo Formichi – Società Pro Iter Srl
Ordine Ingegneri Provincia di Milano n. 18045

IL GEOLOGO:
Geol. Massimo Mezzanzanica – Società Pro Iter Srl
Ordine Geologi Regione Lombardia n. A762

IL COORDINATORE PER LA SICUREZZA IN FASE DI PROGETTAZIONE
Ing. Matteo Di Girolamo – Società VIA Ingegneria Srl
Ordine Ingegneri Provincia di Roma n. n° 15138

VISTO: IL RESP. DEL PROCEDIMENTO:
Ing. Fabrizio Cardone

IL PROGETTISTA:
Ing. Enrico Maria Pizzarotti – Società Pro Iter Srl
Ordine Ingegneri Provincia di Milano n. 29470

ORDINE DEGLI INGEGNERI DELLA PROVINCIA DI MILANO — DOTT.ING. FORMICHI RICCARDO — Sez.A - Settori a) civile e ambientale b) industriale c) dell'informazione — n° A 18045 — MILANO

ORDINE DEGLI INGEGNERI DELLA PROVINCIA DI MILANO — DOTT.ING. ENRICO MARIA PIZZAROTTI — Sez.A - Settori a) civile e ambientale b) industriale c) dell'informazione — n° A 29470 — MILANO

PROTOCOLLO: DATA:

06 - OPERE D'ARTE
06.03 - OPERE D'ARTE MAGGIORI - GALLERIE
06.03.03 - Galleria Meriello
Imbocco Est - Sistemazione definitiva - Profilo e sezioni

CODICE PROGETTO		NOME FILE	REVISIONE	SCALA
PROGETTO: DPGE2710	LIV. PROG.: D 23	T00GN03OSTDI10A.pdf		
		CODICE ELAB.: T00GN03OSTDI10	A	1:200

REV.	DESCRIZIONE	DATA	REDATTO	VERIFICATO	APPROVATO
D					
C					
B					
A	EMISSIONE	GENNAIO 2024	ALESSIO	PIZZAROTTI	FORMICHI