

P.S. SEZIONE TIPO CON ACCESSO CUNICOLO DI EMERGENZA FUNZIONALE CORRENTE – SEZIONE TRASVERSALE A–A

SCALA 1:50

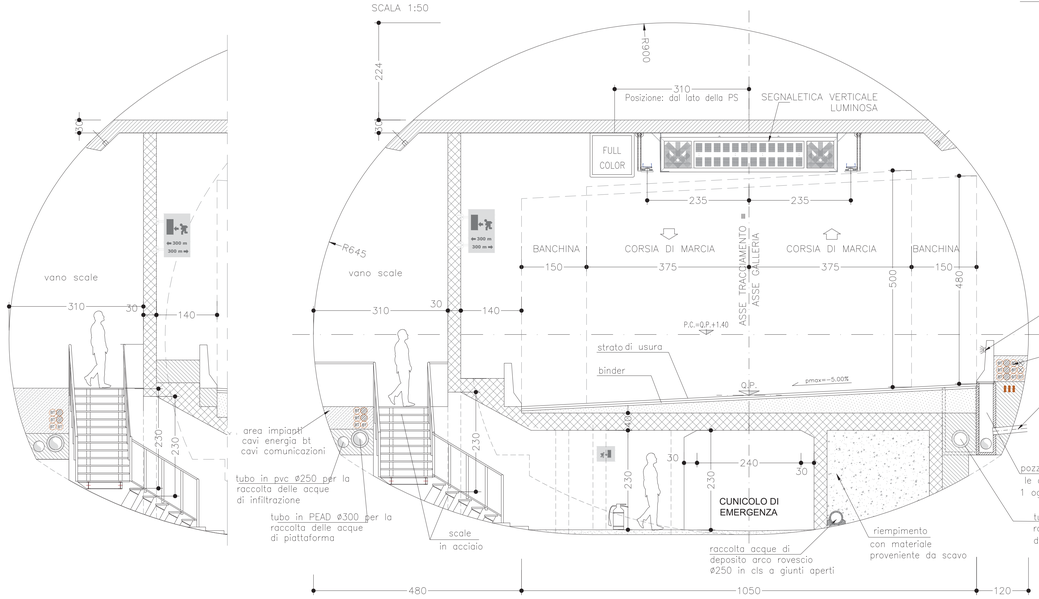


PARTICOLARE PAVIMENTAZIONE

SCALA 1:10

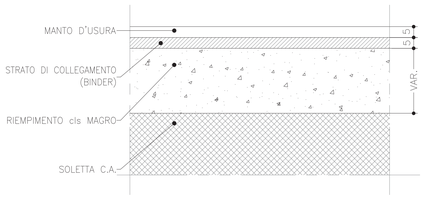


P.S. SEZIONE TIPO CON NICCHIA S.O.S. FUNZIONALE CORRENTE – SEZIONE TRASVERSALE (parziale)

SCALA 1:50

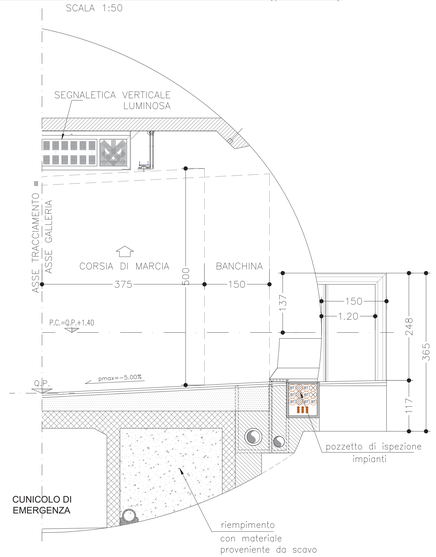


P.S. SEZIONE TIPO CON ACCESSO CUNICOLO DI EMERGENZA DIREZIONE DI MARCIA FUNZIONALE CORRENTE – PIANTA

SCALA 1:100

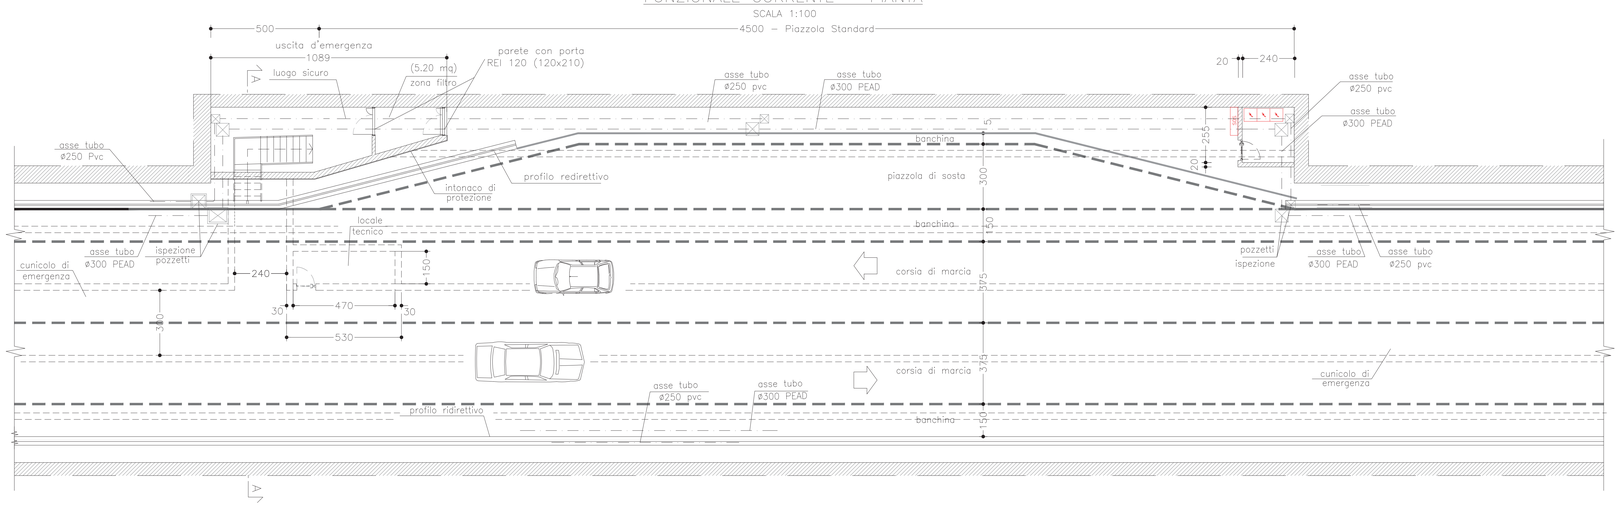

P.S. SEZIONE TIPO CON ACCESSO CUNICOLO DI EMERGENZA OPPOSTO A DIREZIONE DI MARCIA FUNZIONALE CORRENTE – PIANTA

SCALA 1:100

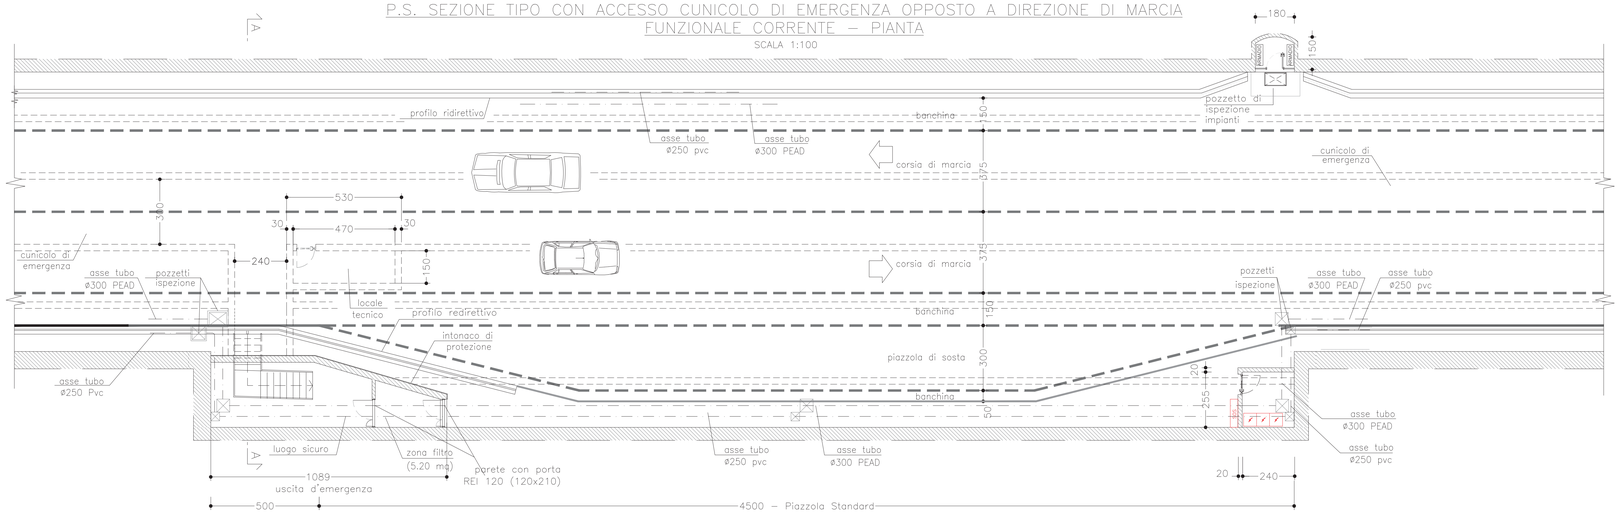

Sanas
GRUPPO FS ITALIANE

Direzione Tecnica

S.S. n°1 AURELIA
VARIANTE ALL'ABITATO DI IMPERIA
LOTTO 1
DA SVINCOLO TORRENTE PRINO A SVINCOLO IMPERO

PROGETTO DEFINITIVO

COD. GE271

PROGETTAZIONE: RAGGRUPPAMENTO TEMPORANEO PROGETTISTI:

MANDATARIA: PRO ITER Progetto Infrastrutture Territorio s.r.l.

MANDANTI: ViA INGEGNERIA

IL RESPONSABILE DELL'INTEGRAZIONE DELLE PRESTAZIONI SPECIALISTICHE:
Ing. Riccardo Formichi – Società Pro Iter Srl
Ordine Ingegneri Provincia di Milano n. 18045

IL GEOLOGO:
Geol. Massimo Mazzanzanica – Società Pro Iter Srl
Ordine Geologi Regione Lombardia n. A762

IL COORDINATORE PER LA SICUREZZA IN FASE DI PROGETTAZIONE
Ing. Matteo Di Girolamo – Società VIA Ingegneria Srl
Ordine Ingegneri Provincia di Roma n. A° 13138

VISTO: IL RESP. DEL PROCEDIMENTO:
Ing. Fabrizio Cardone

IL PROGETTISTA:
Ing. Enrico Maria Pizzarotti – Società Pro Iter Srl
Ordine Ingegneri Provincia di Milano n. 23470

PROTOCOLLO: DATA:

06 - OPERE D'ARTE
06.03 - OPERE D'ARTE MAGGIORI - GALLERIE
06.03.04 - Galleria Monte Bardellini
Piazzola di sosta con accesso al cunicolo - Architettonici e sistema di drenaggio

CODICE PROGETTO PROGETTO	LIV.	PROG.	NOME FILE	REVISIONE	SCALA
DPGE2710	D	23	T00GN04OSTDI01A.pdf	A	1:50/1:20
			CODICE ELAB. P00GN04OSTDI01		

REV.	DESCRIZIONE	DATA	REDATTO	VERIFICATO	APPROVATO
D					
C					
B					
A	EMISSIONE	GENNAIO 2024	ALESSIO	PIZZAROTTI	FORMICHI